





Экспликация помещений		
№	Помещение	Площадь м2
1	Лоджия	3,7
2	Кухня	13,1
3	Гостиная	19,7
4	Коридор	19,8
5	Ванная	6,8
6	С/у	1,6
7	Жилая 1	18,2
8	Жилая 2	14,2
9	Жилая 3	19,1

Примечание:  
-Высота потолков 2720 мм;

Изм.	Лист	№ док	Подп.	Дата
Разработал	Масленникова			08.16
Принял	Костюкович			
Н.контролер	Перепелица			

Дизайн-проект квартиры по ул. Литературной

4-ех комнатная квартира

Стадия	Лист	Листов
И	2	26

Обмерочный план

DKING



Изм.	Лист	№ док	Подп.	Дата
Разработал	Масленникова			08.16
Принял	Костюкович			
Н. контролер	Перепелица			

Дизайн-проект квартиры по ул. Литературной

4-ех комнатная квартира

План расстановки мебели


Стадия	Лист	Листов
И	3	26

DKING

Спецификация мебели					
№	Наименование	Фирма-изготовитель	Габариты (В*Ш*Г*)	Кол-во	Примечание
1	Кухня	Изготовление на заказ	См. Лист № 21	1	Контактное лицо: +375 29 667-59-05 Александр "DIVARIO" ТЦ «ГРАД», ул. Тимирязева 123/2 пав.310, 3-ий этаж
2	Барная стойка (гостиная)		В=1000, Ш=2000, Г=300	1	
3	Барная стойка (балкон)		В=1000, Ш=1830, Г=300	1	
4	Стеллажи (прих.)		В=2600, ш=1900, Г=300	1	
5	Зеркало, полки (СУ)		См. Лист №3-визуализации	1	
6	Гардеробная		В=2600, Ш=1800, Г=600 См.визуализации	1	
7	Стеллажи (детская м.)		В=1800, Ш=1000, Г=400	1	
8	Стол письменный (гост.)		Ш=1250, Г=600 см. Лист №26	1	
9	ТВ тумба		В=600, Ш=3987, Г=350 см. Лист № 26	1	
10	Мебель в прихожую		В=2720, Ш=900, Г=400 см. Лист № 26	1	
11	Шкаф (балкон)	Изготовление на заказ	В=2720, Ш=1200, Г=600	1	"GRINTIM" пр-м Дзержинского, 131
12	Шкаф для ст. и суш. м.		В=2650, Ш=650, Г=650	1	
13	Тумба под умывальник		В=900, Ш=1600, Г=430-590	1	
14	Шкаф-купе (дет. дев.)	Изготовление на заказ	В=2570, Ш=1800, Г=600	1	
15	Стол письменный (дет. дев.)		В=750, Ш=1770, Г=600	1	
16	Книжный шкаф		В=2300, Ш=700, Г=600	1	
17	Шкаф-купе (сп.)	Изготовление на заказ	В=2720, Ш=1800, Г=600	1	"NEBO.by" ул. Толбухина, 2, офис 302а (3-й этаж) ул. Притыцкого, 29 офис 629 (ТЦ "Тивали", 6-ой этаж)
18	Шкаф-купе (дет. м.)		В=2500, Ш=1800, Г=600	1	
19	Зеркало (прих.)	ИКЕА	В=1900, Ш=700	1	СОКНЕДАЛЬ
20	Зеркало (гард.)		В=1650, Ш=740	1	ХЕМНЭС (белый)
21	Стульчики детские		Ш=39 см, Г=26 см, В=67 см Ш=35 см, Д=30 см, В=30 см	3	стул МАММУТ (светло-зеленый) 2 шт. табурет МАММУТ (темно-синий) 1 шт.
22	Стол детский		Д=77 см, Ш=55 см, В=48 см	1	стол МАММУТ голубой
23	Тумбочка (сп.)		Ш=51 см, Г=40 см, В=59 см	2	ТИССЕДАЛЬ (белый)
24	Туалетный столик	ИКЕА	Ш=100 см, Г=50 см, В=159 см	1	ХЕМНЭС с зеркалом (белый)
25	Барный стул (балкон)		Ш=40 см, Г=45 см, В сид=74см, В=102 см	3	ИНГОЛЬФ Стул барный, морилка, антик

Спецификация мебели					
№	Наименование	Фирма-изготовитель	Габариты (В*Ш*Г*)	Кол-во	Примечание
26	Журнальный стол	SIGNAL (Польша)	Диаметр 800, В=450	1	Ława Alta
27	Барный стул		Ш=44 см; Г=43 см; В сид=76 см; В=105 см	3	Łoco
28	Приставной столик		Диаметр=400, В=400	1	Milan S2 серый
29	Тумбочка (дет.дев.)		Д=490, Ш=460, В=650	1	ET-920 черный металл
30	Кровать (дет. дев.)		Ш=1280, Г=2080, В=1070, Спальное место 1200*2000	1	"Siena" 120 черный
31	Тумбочка (дет.м.)	CILEK ул. Богдановича, д. 138-296	В=530, Ш=470, Г=410	1	"ACTIVE" Артикул: 20.04.1601
32	Кровать (дет. м.)		В=860, Ш=940, Г=2040	1	"ACTIVE"900X2000 арт. 20.04.1302
33	Комод	BOGATTI Mebel Concept ул. Старажевская, 8 ул. Тимирязева, 123, корп. 2 ТЦ "Град", пав. 563 (5 эт)	В=880, Ш=1080, Г=530	1	Venezia V01 (античный орех)
34	Кровать (сп.)	Настоящая мебель пр-м Дзержинского, 115 www.nm-sharp.by	В изг.=1100, В сп.м.=450 толщ. изг. 120	1	«Афина 2» 1800*2000(спальное место)
35	Пуфик (сп.)	Ардис ул. Тюленина, 14	В=420, Ш=420, Г=420	1	ДП-4 (искусственная кожа, бежевый)
36	Пуфик (прих.)			1	
37	Диван	МЕХО (изготовление под заказ) ул. Филимонова, 22	Ш=2000	1	текстиль
38	Стол-трансформер	Mismebel Рынок "Серебрянка" пав. №31 http://www.mismebel.by/	Д=1200, В=350, Ш=750 Д=1200, В=740, Ш1200	1	«Gloria»
39	Стул обеденный	O&G Твой Новый Дом ул. Бурдейного, 6б	Ш=530, Г=530, В=800	4-6	O&G «LED G/1298-!»
40	Оттоманка	мебельная фабрика Лагуна "АМИ" ул. Максима Танка, 6	В=490, Ш=520, Г=380	1	Банкетка В103А (краска 07, ткань ВАЛЕНСИЯ 300 А)
41	Стул (дет.дев.)		Д=490, Ш=560, В=960	1	Стул S103 (краска 13, ткань Валенсия 300 А)
42	Эл. камин	"ГрандЕвроМаркет" ул. Ленина, 27 Пав. 82. ТЦ "Ленинград"	В=494, Ш=1277, Г=178	1	Dimplex Synergy (встроенный, декоративно-отопительный)
43	Пузырьковая панель	AQUAMODA http://aquamoda.by/	В=2600 Ш=660	1	
44	Кресло	"MEBELLUX" ТЦ "Трюм" ул.Кальварийская 7а, верх. ур.		1	HENRY

Дизайн-проект квартиры по ул. Литературной					
Изм.	Лист	№ док	Подп.	Дата	
Разработал	Масленникова			08.16	4-ех комнатная квартира
Принял	Костюкович				
Контролер	Перепелица				
					Спецификация мебели
					DKING

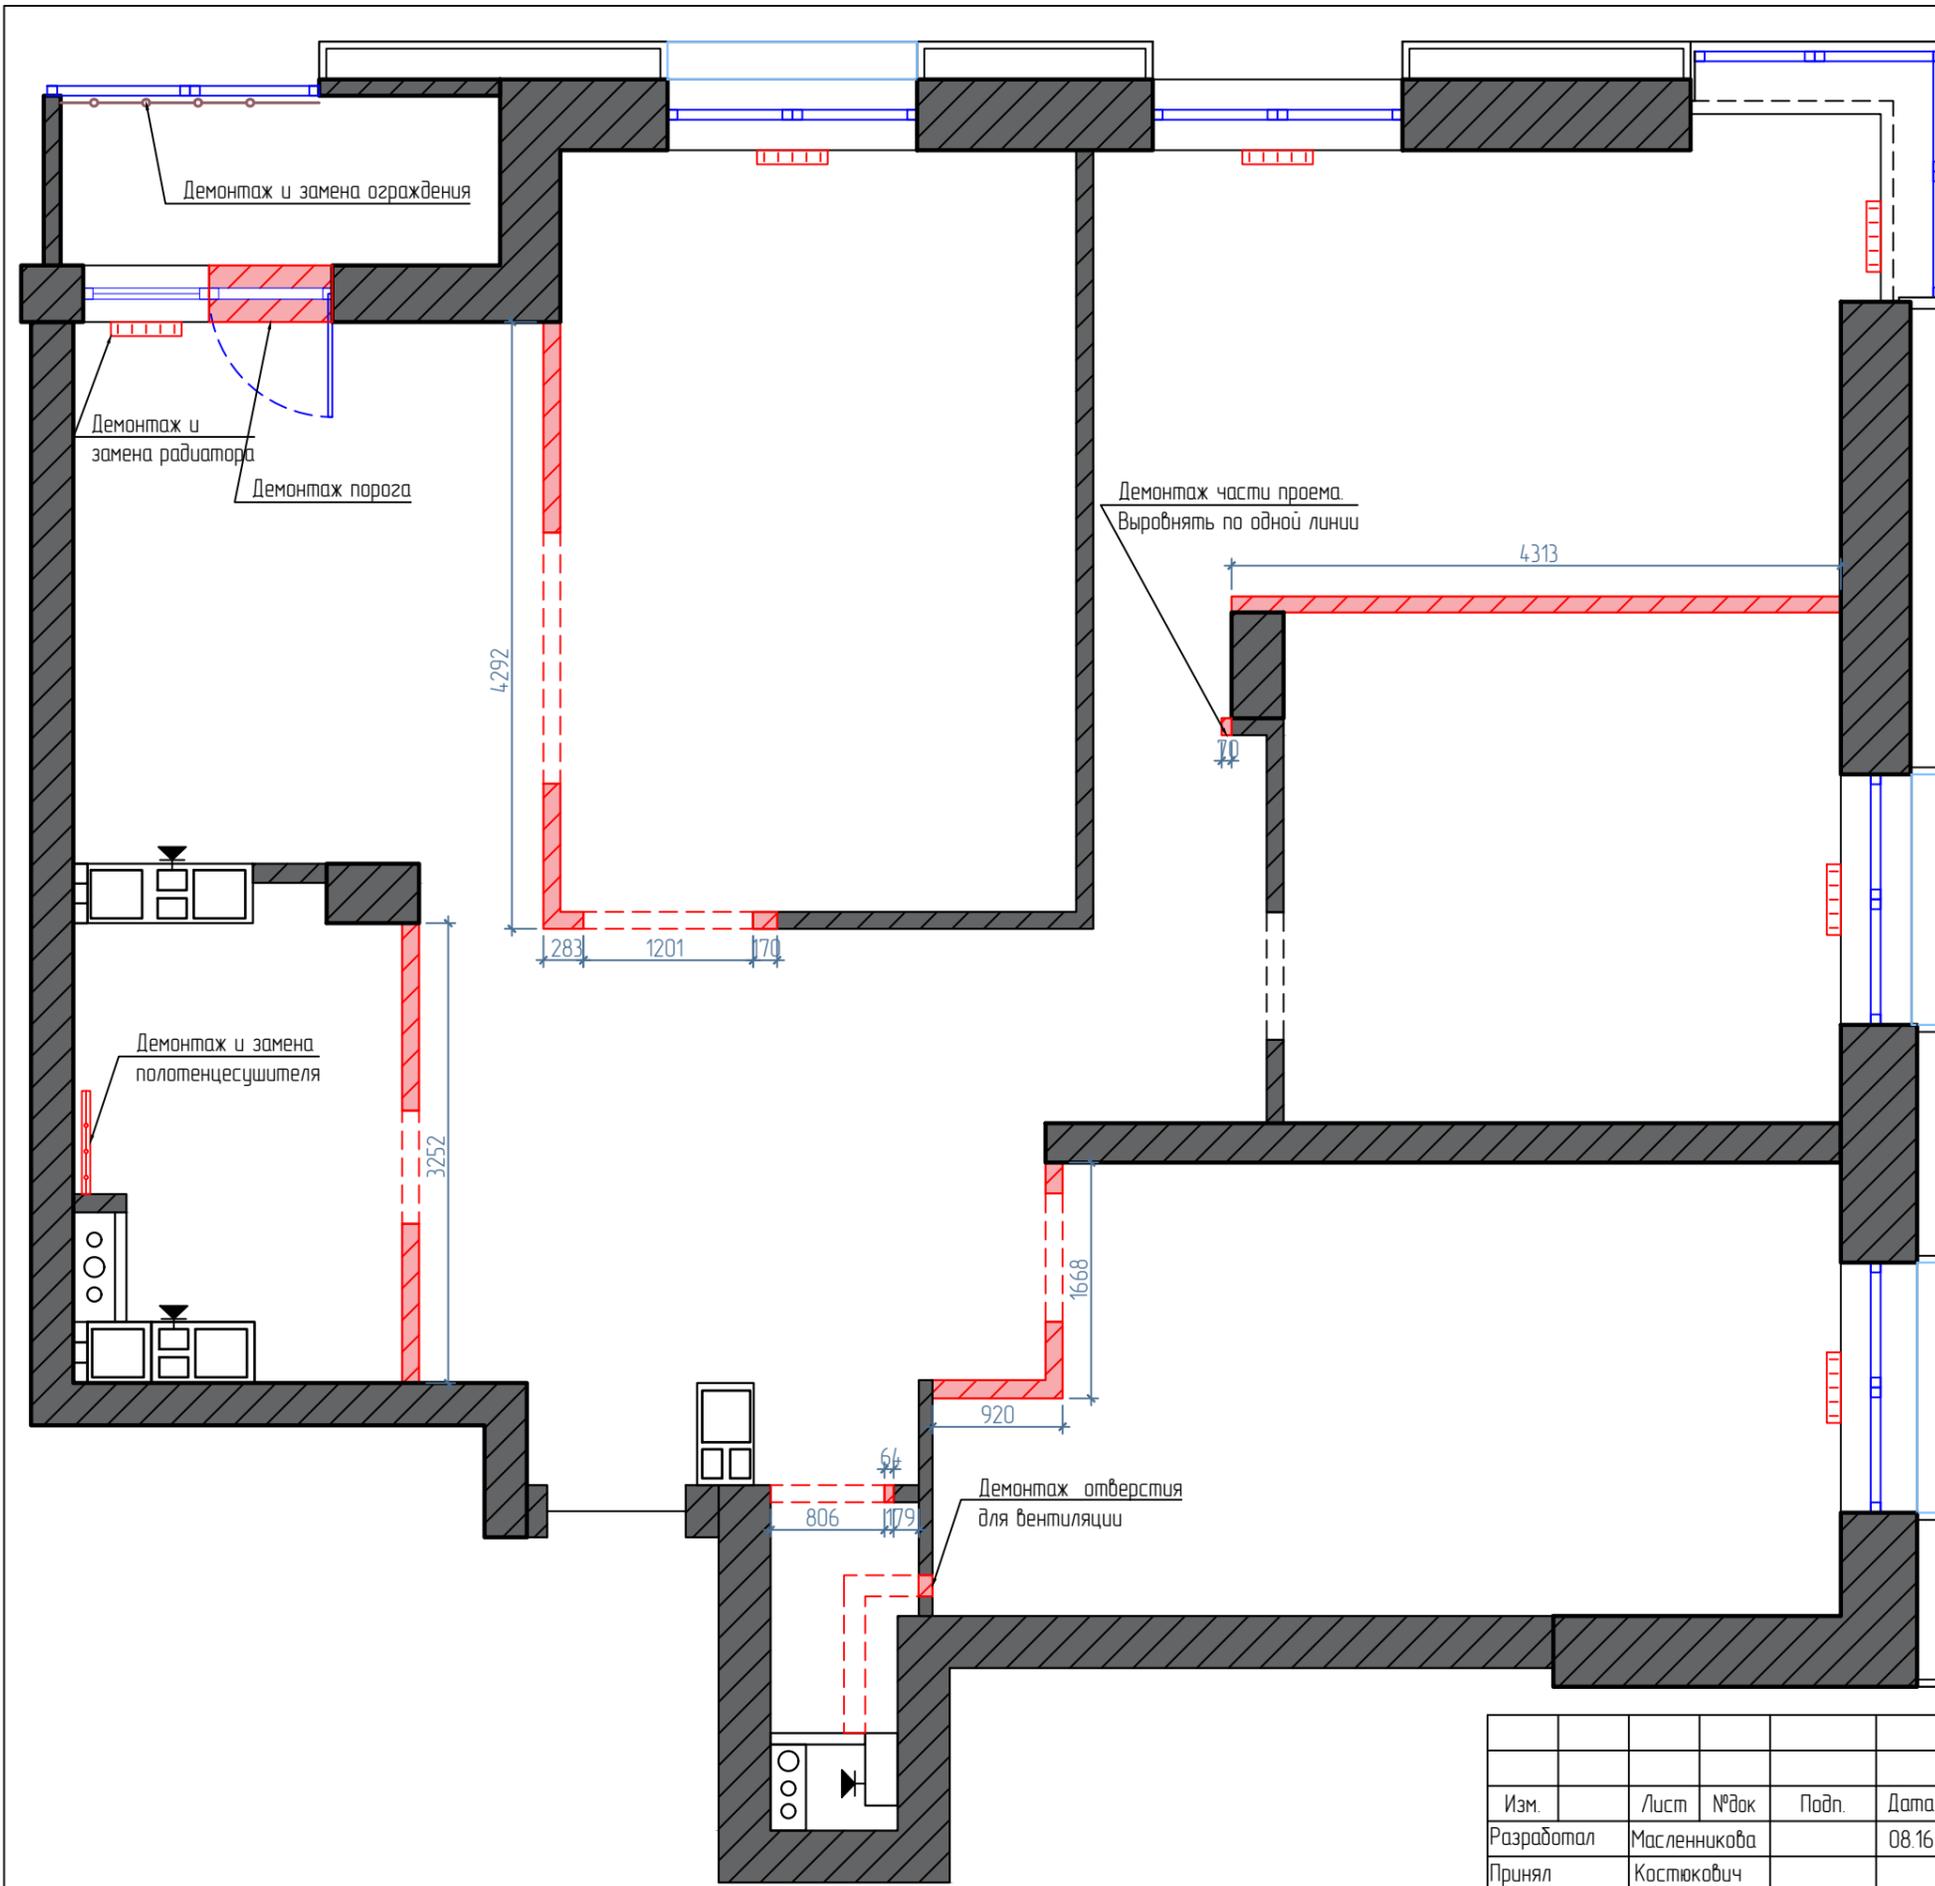


Условные обозначения


	Демонтаж	
	Монтаж	Влагостойкий ГКЛ
	Монтаж	ГКЛ
	Монтаж	Газосиликатный блок

Изм.	Лист	№ док.	Подп.	Дата
Разработал	Масленникова			08.16
Принял	Костюкович			
Н. контролер	Перепелица			


Дизайн-проект квартиры по ул. Литературной			
4-ех комнатная квартира	Стадия	Лист	Листов
	И	5	26
План демонтируемых конструкций		DKING	

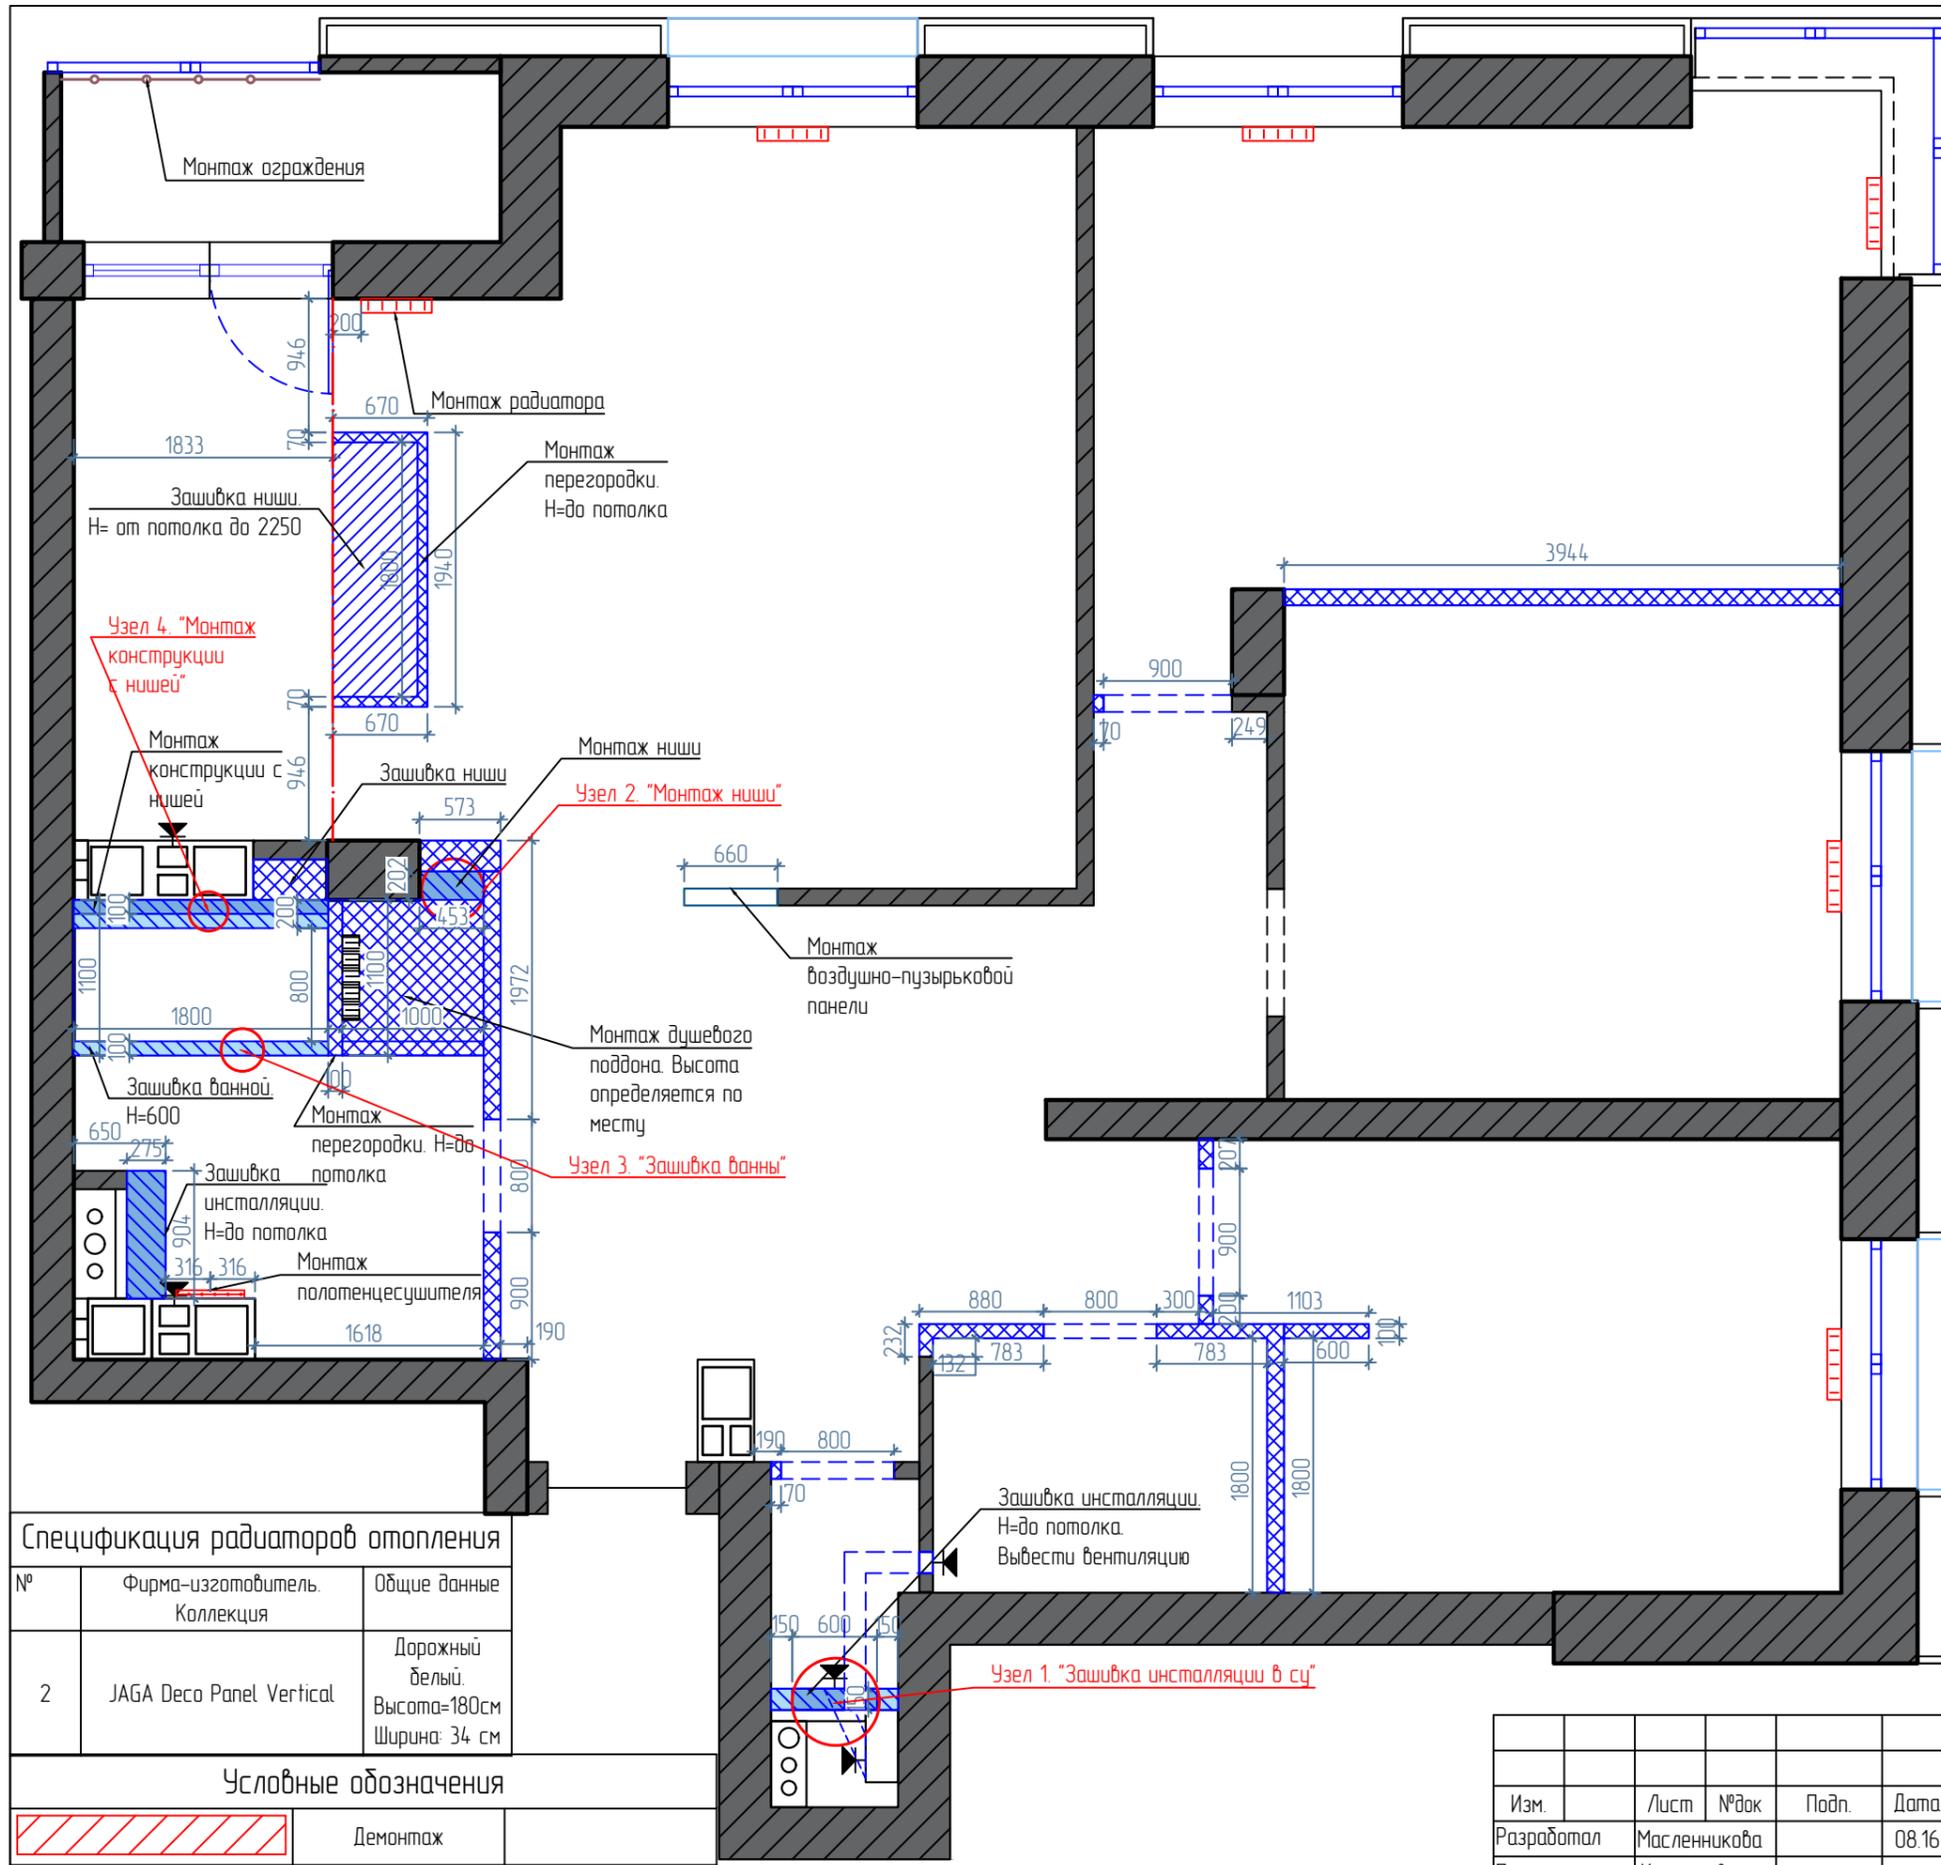


Узел 1. "Зашивка инсталляции в су"

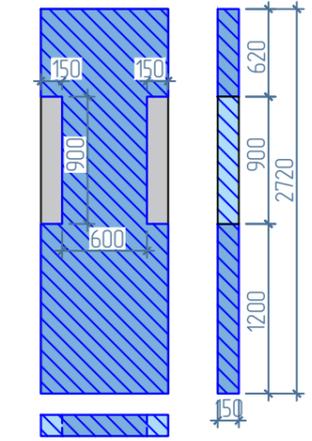


Узел 2. "Монтаж ниши"

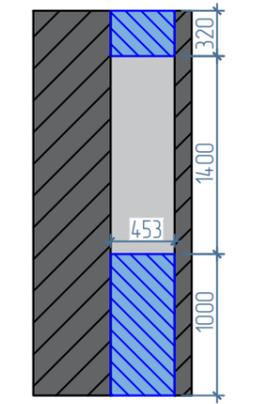

Узел 3. "Зашивка ванны"

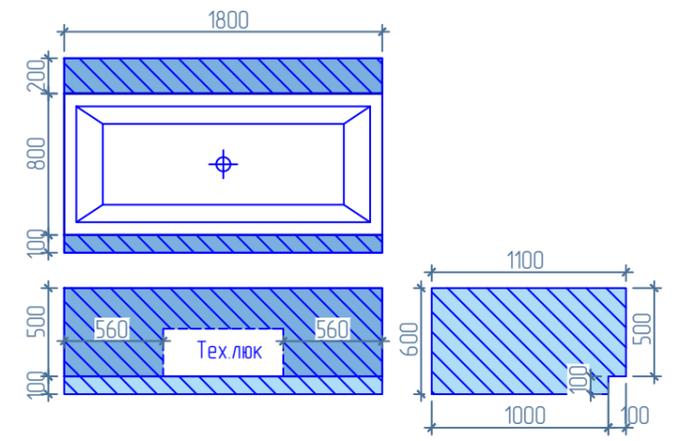

Узел 4. "Монтаж конструкции с нишей"

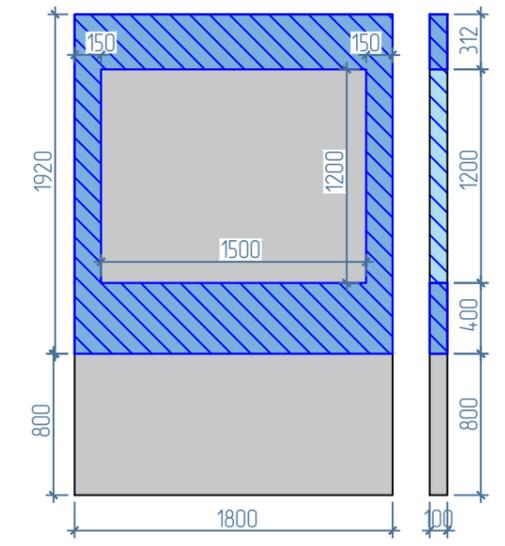

Спецификация радиаторов отопления

№	Фирма-изготовитель. Коллекция	Общие данные
2	JAGA Deco Panel Vertical	Дорожный белый. Высота=180см. Ширина: 34 см

Условные обозначения


	Демонтаж	
	Монтаж	Влагостойкий ГКЛ
	Монтаж	ГКЛ
	Монтаж	Газосиликатный блок

**Примечание:**  
 -Адрес поставщика радиаторов: ООО «Термотехник-сервис» г. Минск, ул. Мележа д.1, офис 205;  
 -Выбранный радиатор согласовать со специалистом отопления;  
 -Спецификация носит рекомендательный характер;

Изм.	Лист	№ док	Подп.	Дата
Разработал	Масленникова			08.16
Принял	Костюкович			
Н.контролер	Перепелица			

Дизайн-проект квартиры по ул. Литературной


4-ех комнатная квартира	Стадия	Лист	Листов
	И	6	26
План возведения новых конструкций		DKING	

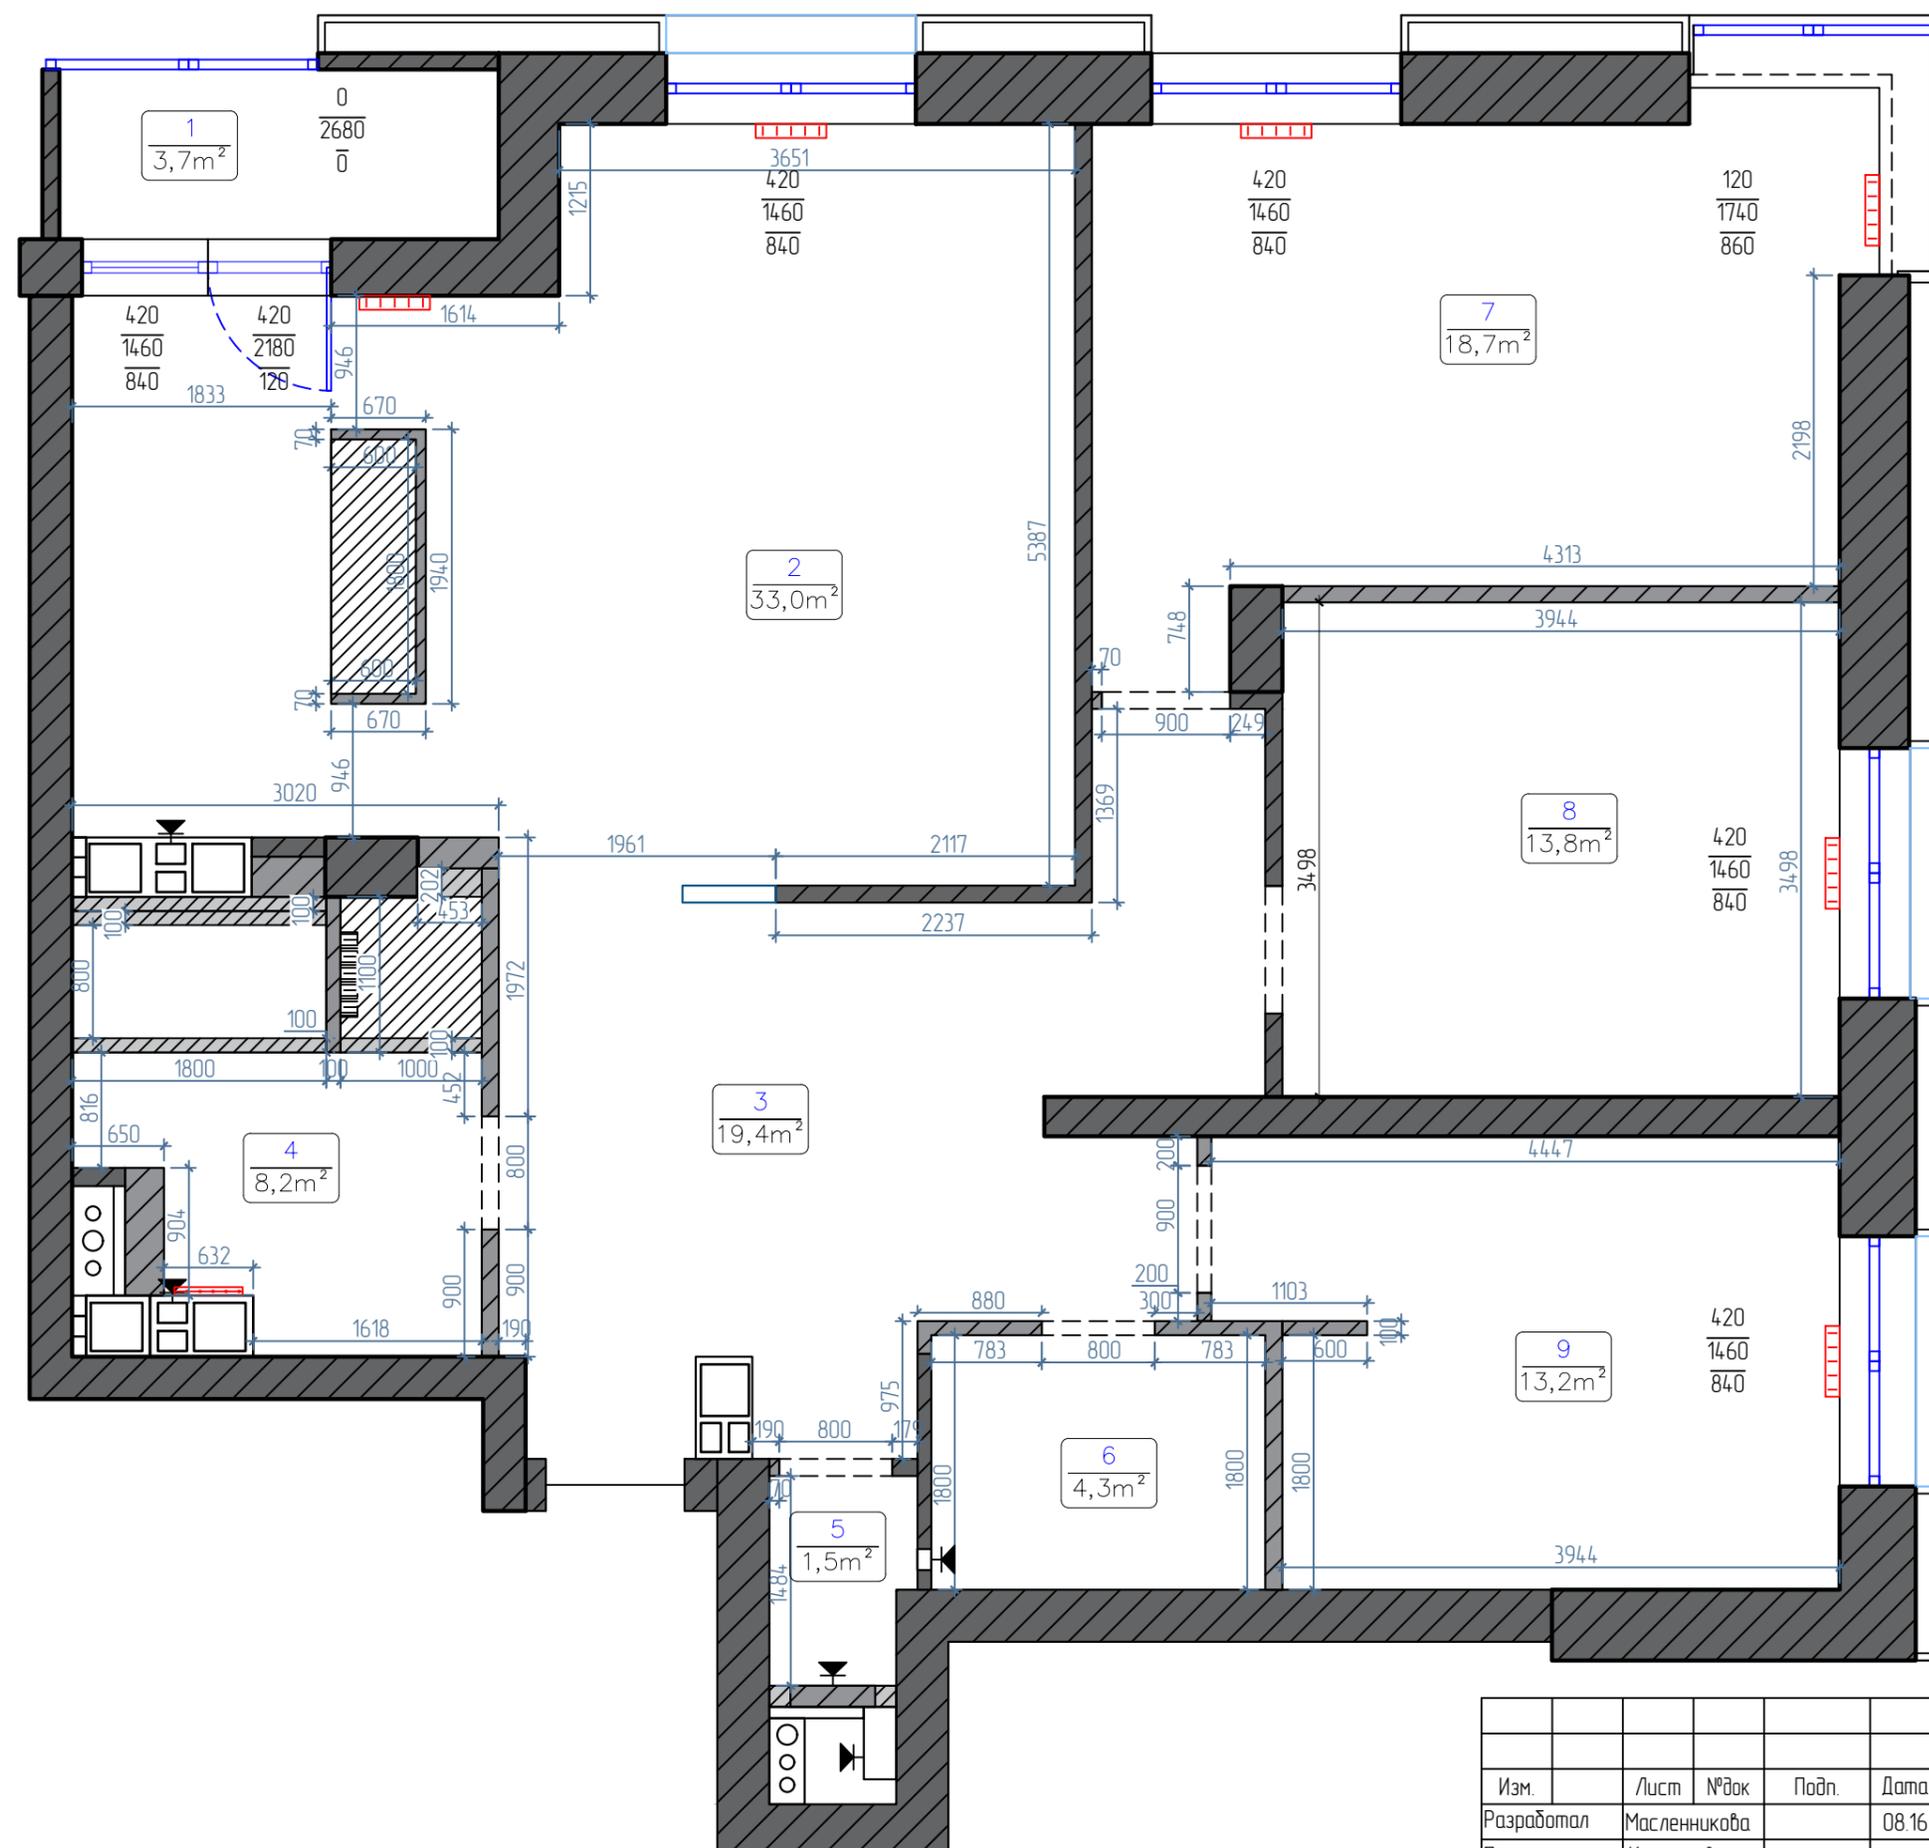

Экспликация помещений		
№	Помещение	Площадь м2
1	Лоджия	3,7
2	Кухня-гостиная	33,0
3	Коридор	19,4
4	Ванная	8,2
5	СУ	1,5
6	Гардеробная	4,3
7	Спальня родителей	18,7
8	Детская мальчика	13,8
9	Детская девочки	13,2

Изм.	Лист	№ док	Подп.	Дата
Разработал	Масленникова			08.16
Принял	Костюкович			
Н.контролер	Перепелица			

Дизайн-проект квартиры по ул. Литературной			
4-ех комнатная квартира	Стадия	Лист	Листов
	И	7	26
Обмерочный план после демонтажа, монтажа		DKING	

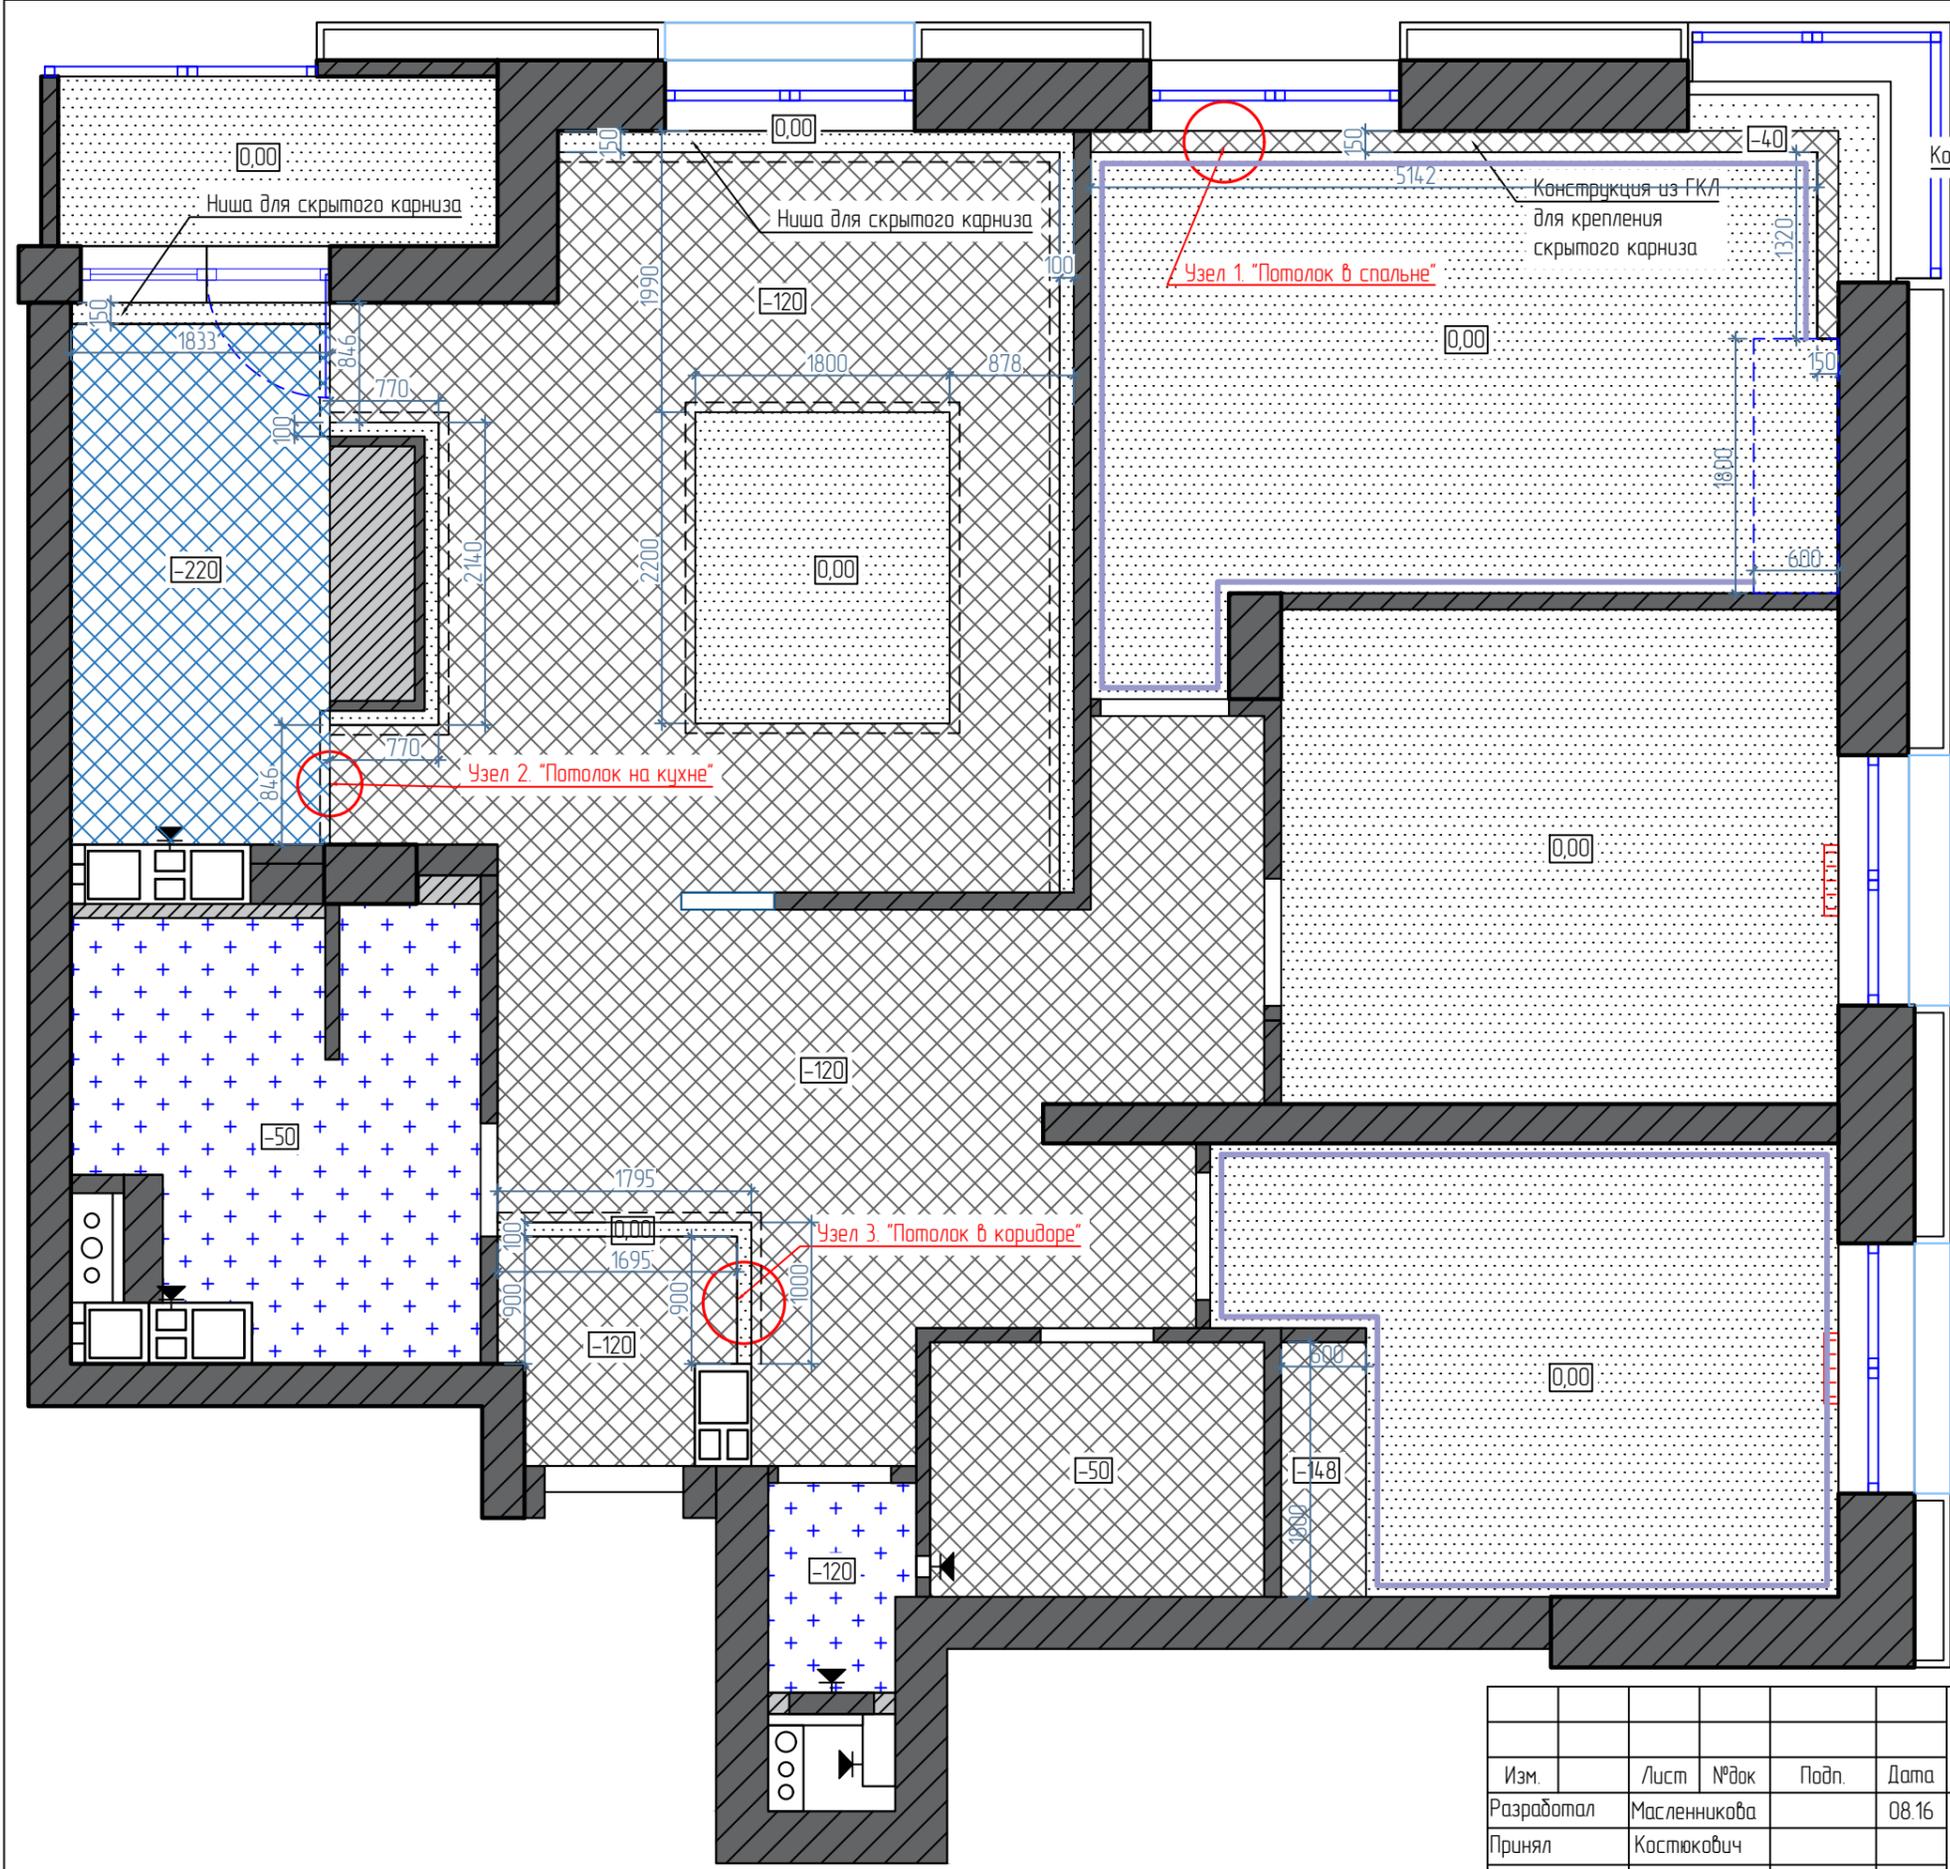


№	Условное обозначение	Покрытие	Ед. изм	Примечание
1		Выравнивание, ГКЛ, покраска, цвет-белый	49,6 м2	ГКЛ
2		Натяжной, матовый, цвет-белый	9,5 м2	Натяжной
3		Выравнивание, покраска, цвет-белый	55,4 м2	Существующий
4		Карниз "Европласт" 150.146 Размеры сечения: В=148 мм, Г=76 мм	31,1 м.п.	Декор-центр "Хамелеон" Тимирязева 65-100а
5		Место расположение подсветки LED		

**Примечание:**  
 -Точные размеры смотреть по месту;  
 -Штриховой линией указаны места расположения подсветки LED;  
 -Опуск натяжного потолка в ванной и СУ уточняется после укладки плитки и покупки встраиваемых светильников;


Изм.	Лист	№ док	Подп.	Дата
Разработал	Масленникова			08.16
Принял	Костюкович			
И. контролер	Перепелица			

Дизайн-проект квартиры по ул. Литературной			
4-ех комнатная квартира	Стадия	Лист	Листов
	И	8	26
План потолков с указанием типа используемого материала		DKING	


Узел 1. "Потолок в спальне"

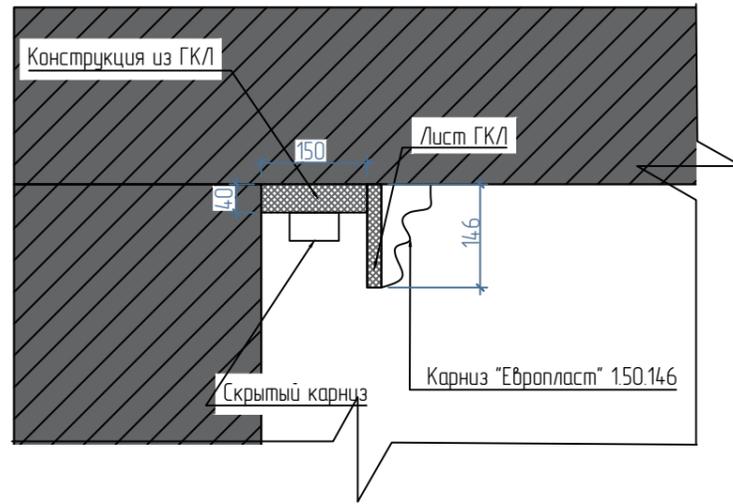


Узел 2. "Потолок на кухне"

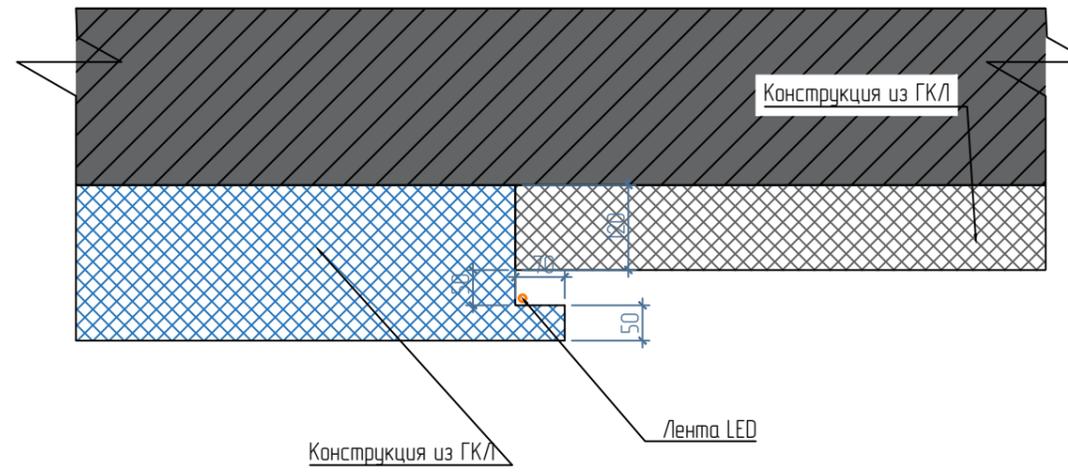

Узел 3. "Потолок в коридоре"

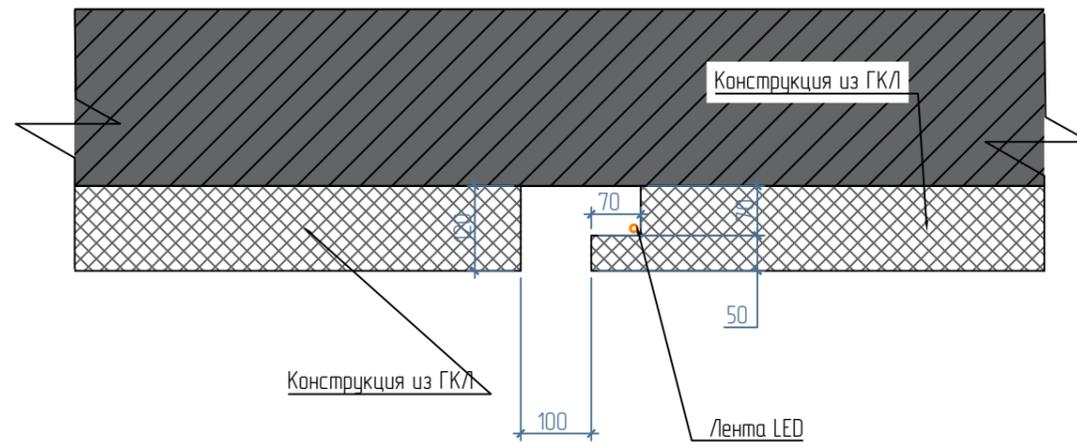

						Дизайн-проект квартиры по ул. Литературной			
Изм.		Лист	№ док	Подп.	Дата	4-ех комнатная квартира	Стадия	Лист	Листов
Разработал		Масленникова			08.16		И	9	26
Принял		Костюкович							
Н. контролер		Перепелица							
Узлы потолков							DKING		

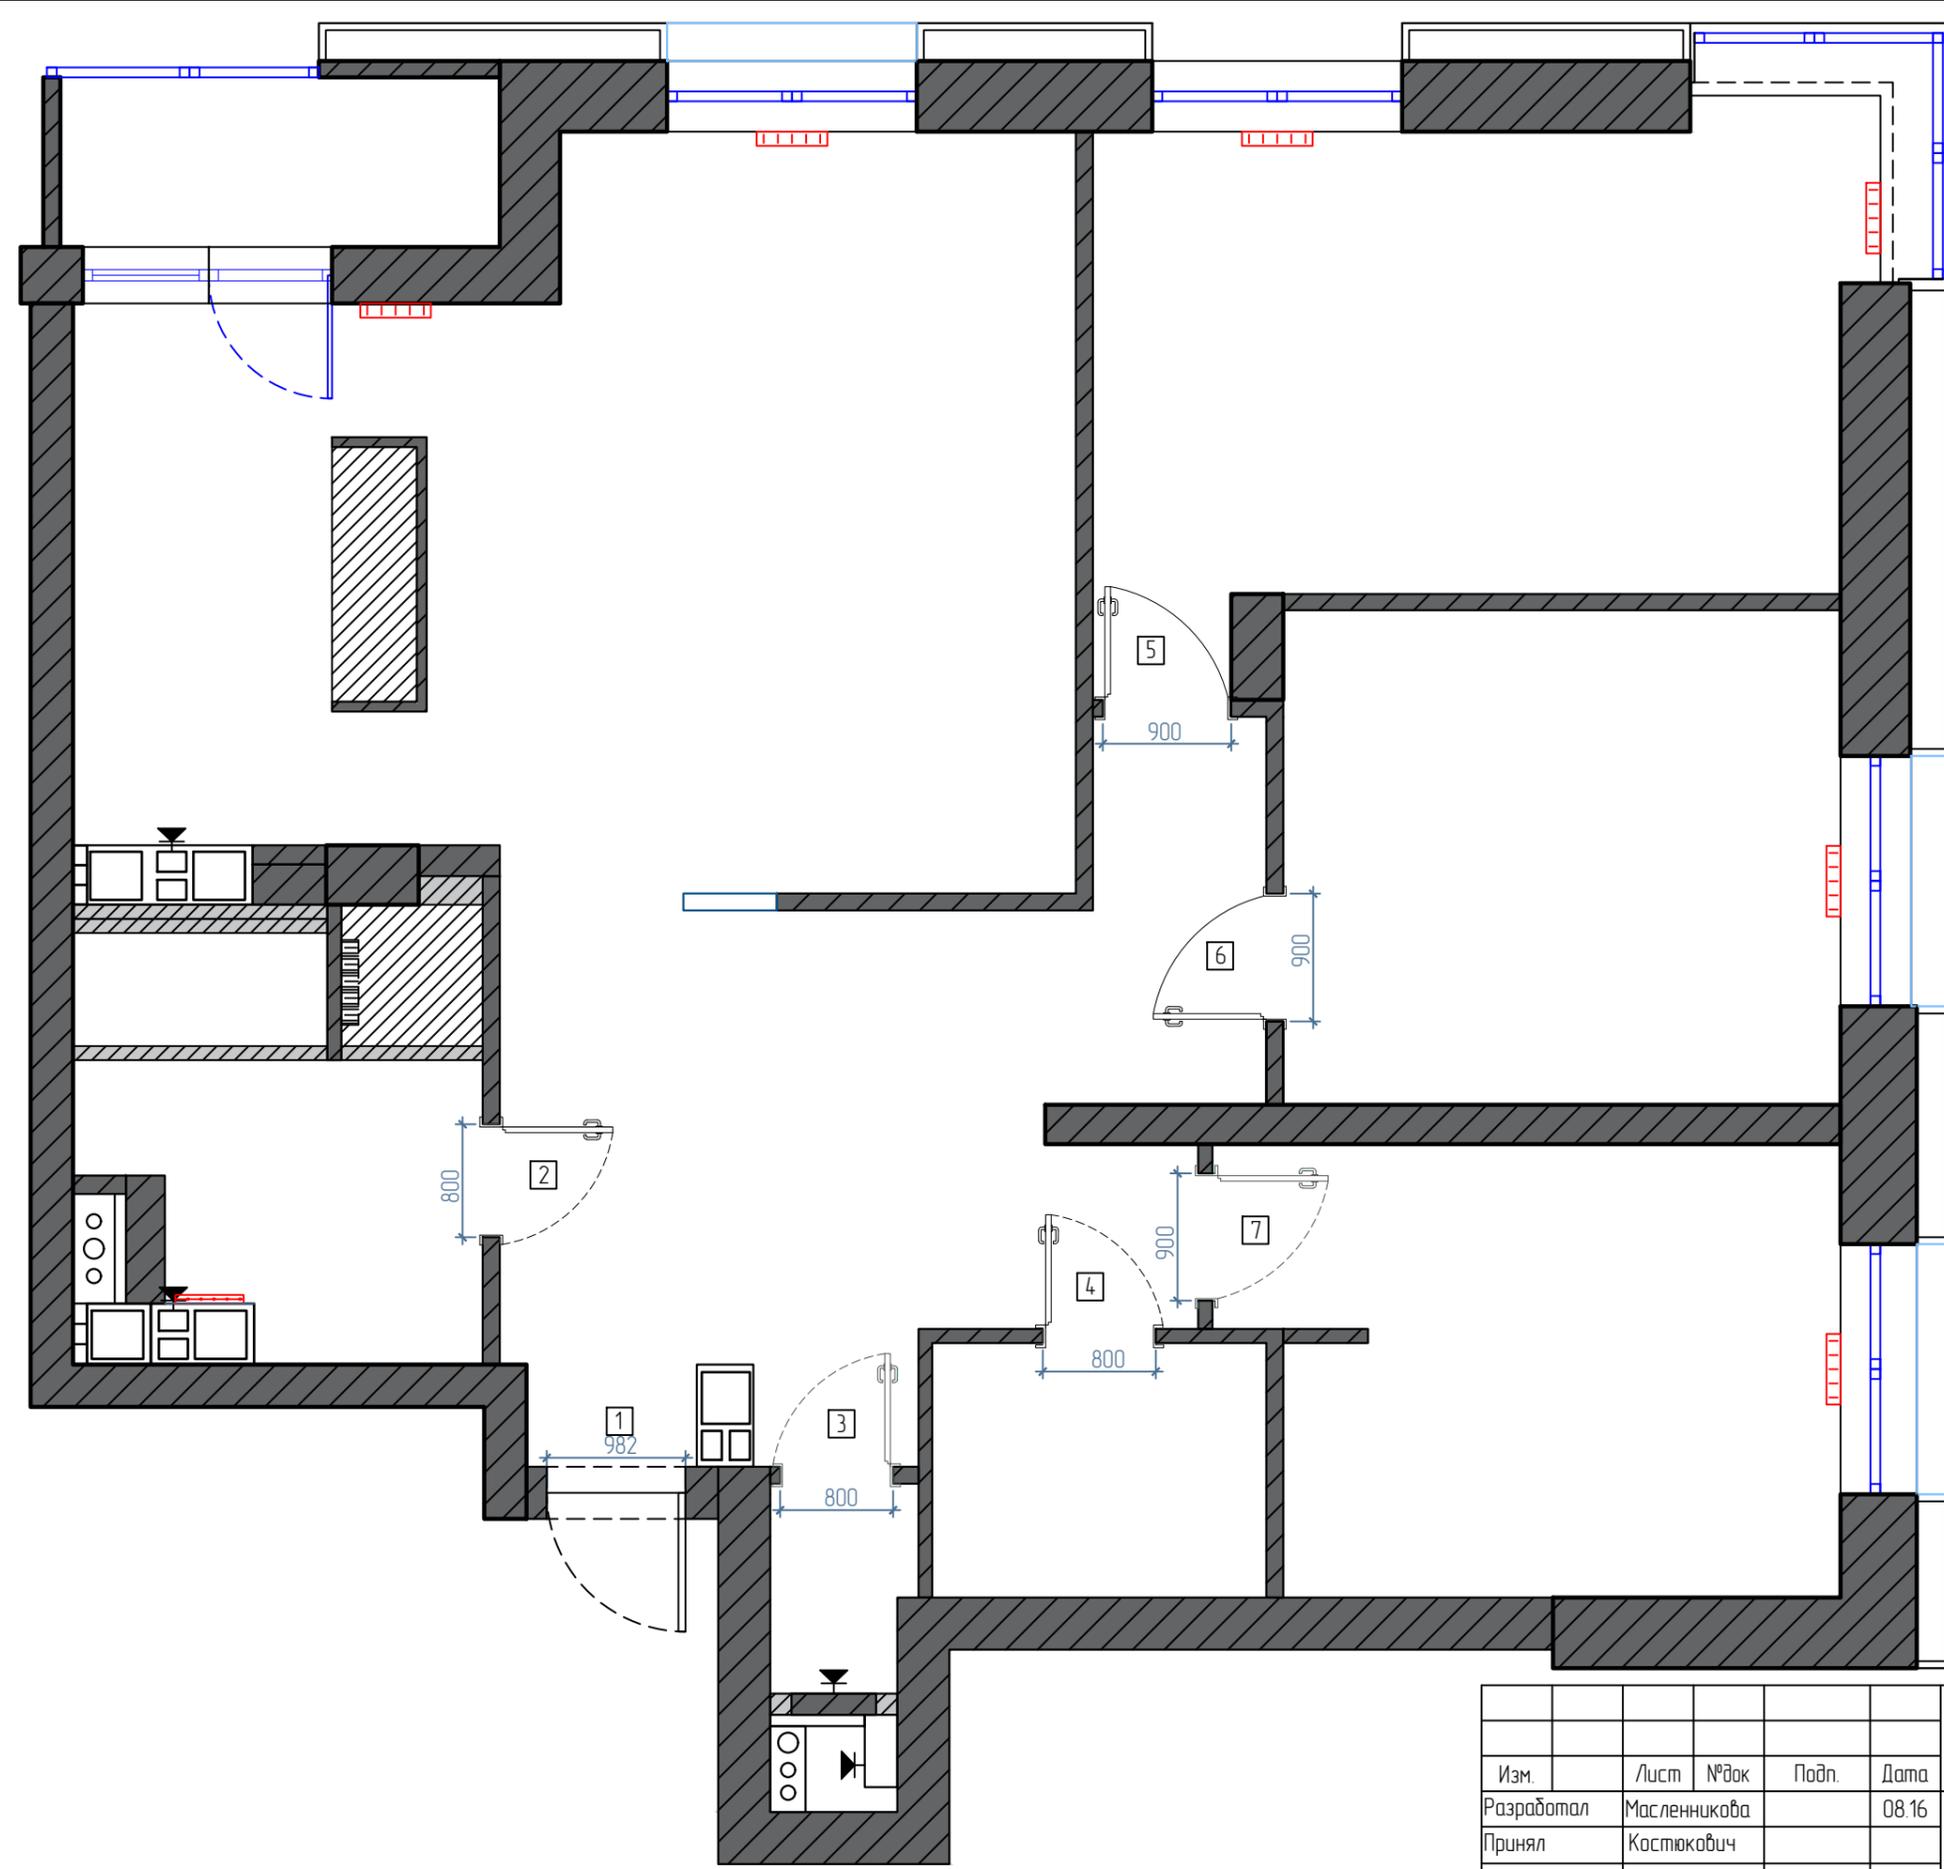

Спецификация дверных проемов

№	Производитель	Коллекция	Цвет	Кол-во	Размер проема	Примечание
1	Стальная Линия	Гранд	Экошпон "Венге темный"	1	982*2100	Входная
2	PROFILDORS	Серия Z Модель 6Z	Грей Кроскут	3	800*2100	Межкомнатная
3						
4						
5						
6				3	900*2100	
7						

Примечание:  
 -Точные размеры смотреть по месту;  
 -Фирменный салон «Стальная линия» г. Минск, ул. Кальварийская, 75-6 (ТЦ «Триум»);  
 -Двери «PROFILDORS» Салон «Двери Даром» «Маяк Минска» ул. П.Мстиславца, 24 метро «Восток»;

Изм.	Лист	№ док	Подп.	Дата
Разработал	Масленникова			08.16
Принял	Костюкович			
И. контролер	Перепелица			


Дизайн-проект квартиры по ул. Литературной

4-ех комнатная квартира

Стадия	Лист	Листов
И	10	26

Схема открывания дверей и их спецификация


DKING

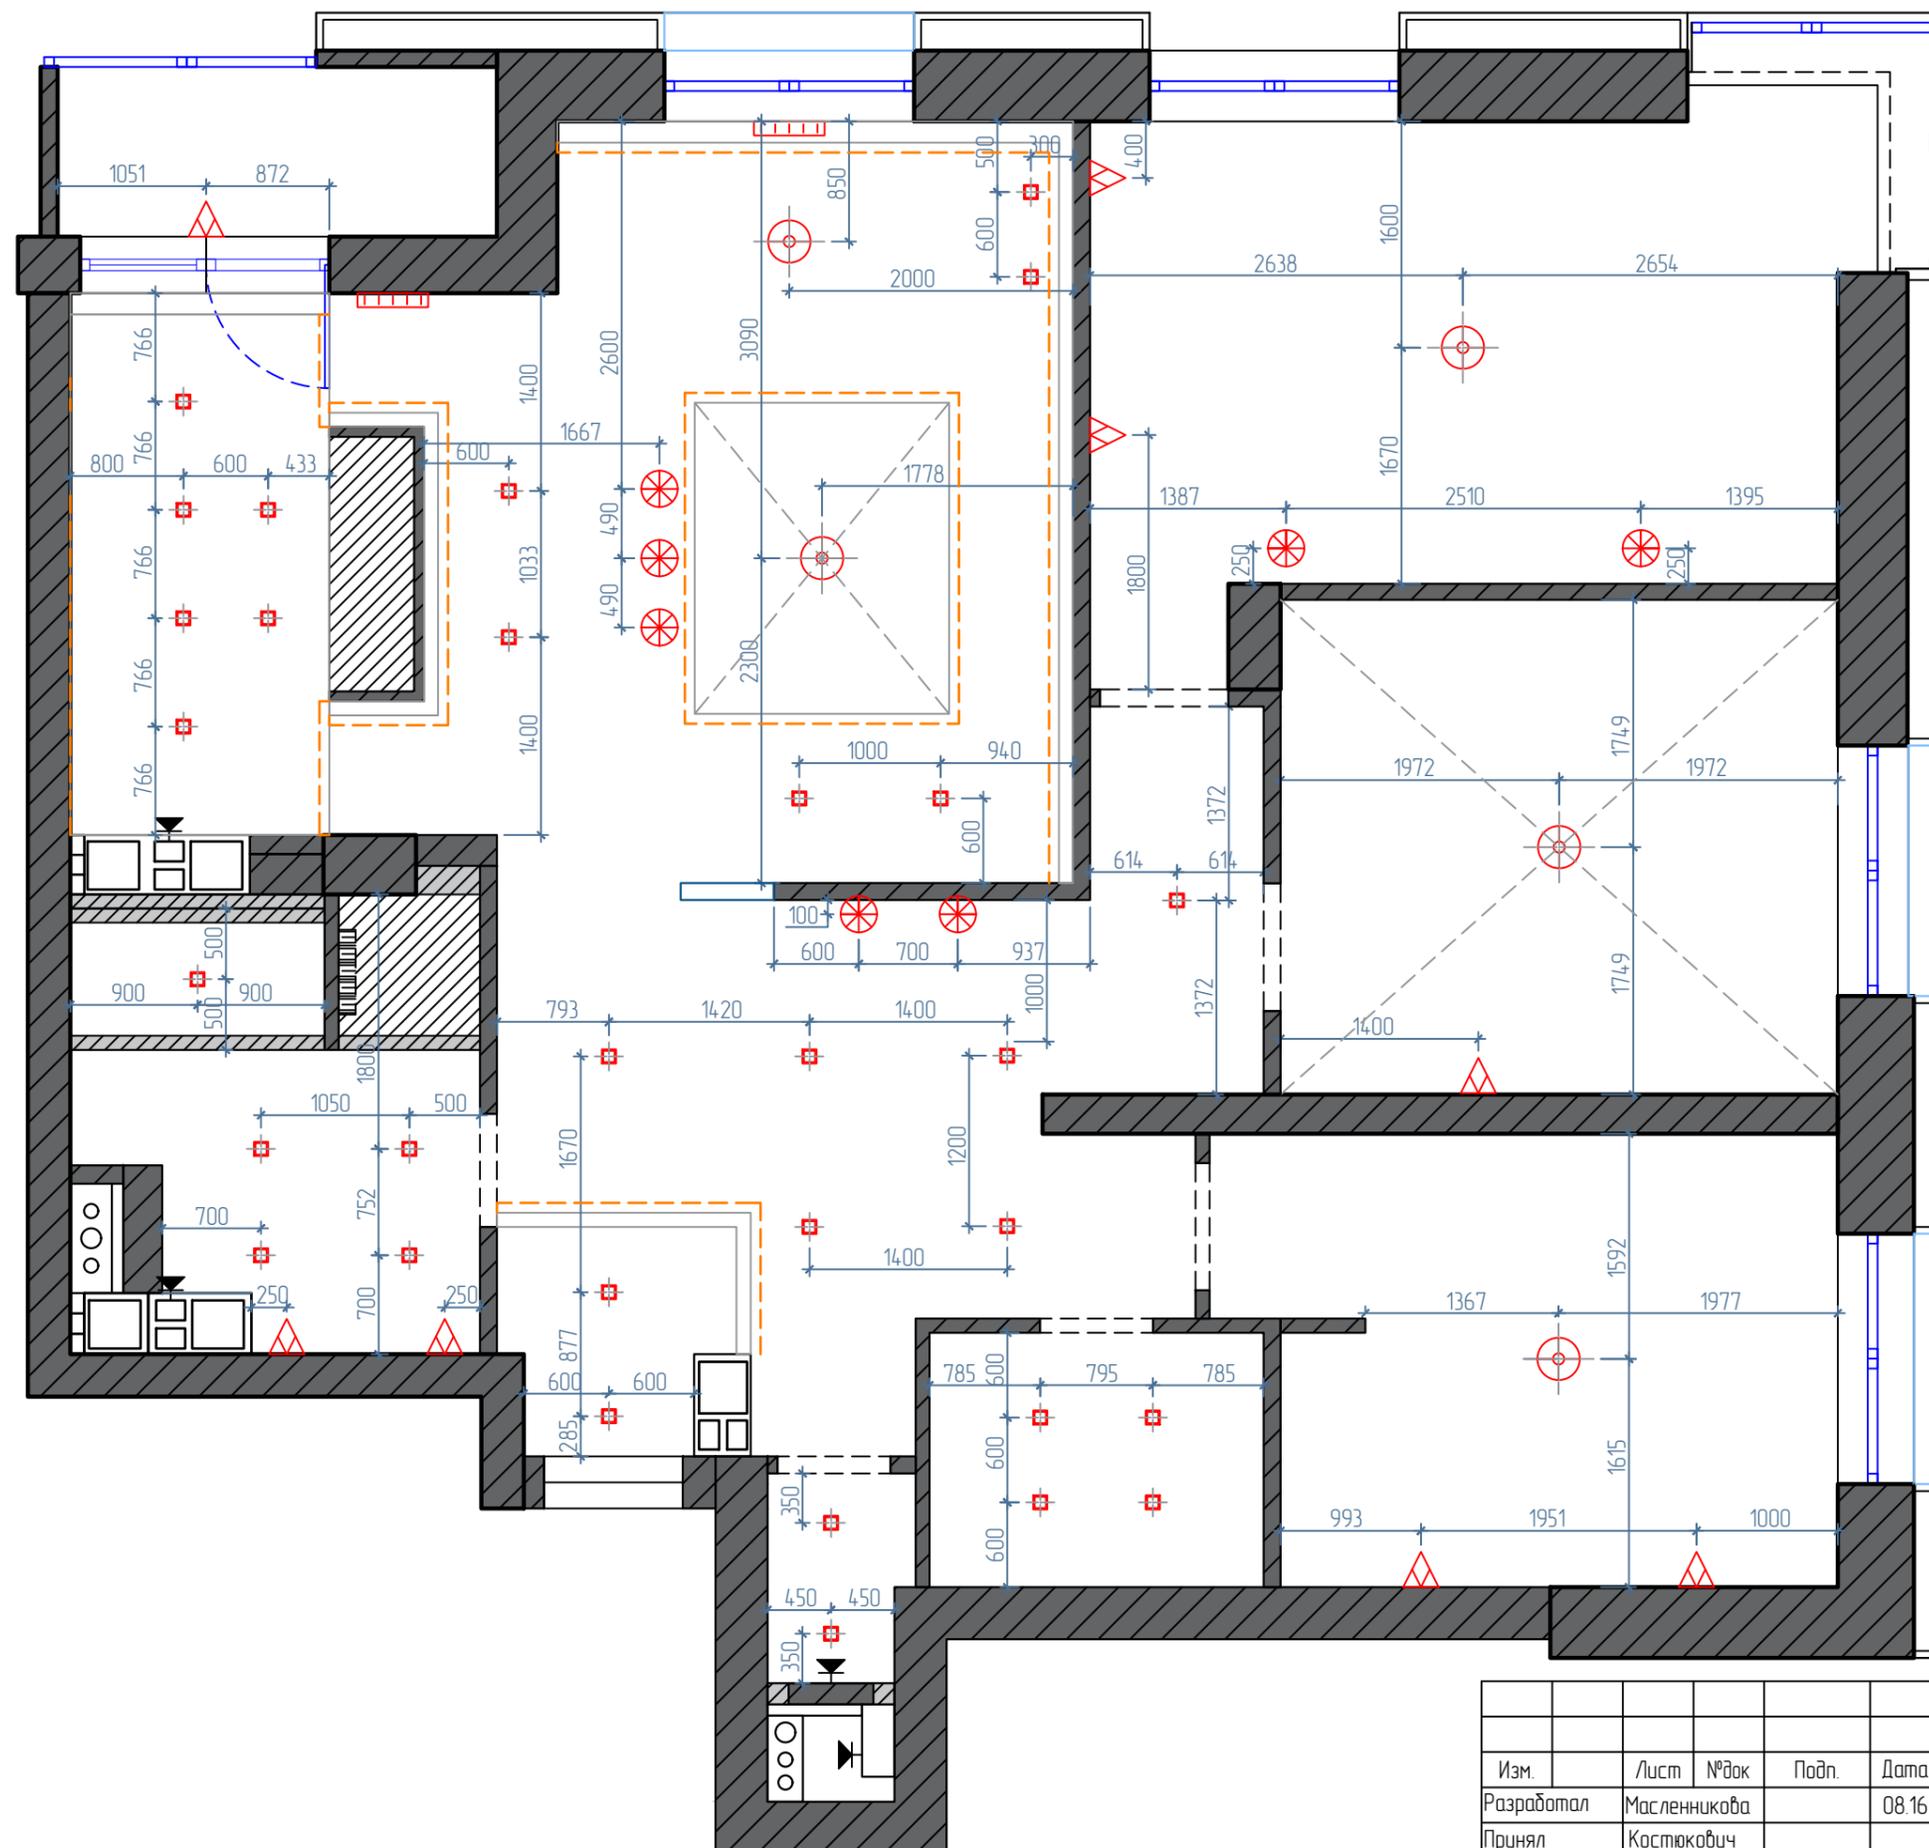

Условные обозначения	
	Бра
	Люстра
	Встраиваемый св-к
	Подвесной св-к
	Светодиодная лента

Изм.	Лист	№ док.	Подп.	Дата
Разработал	Масленникова			08.16
Принял	Костюкович			
Н. контролер	Перепелица			

Дизайн-проект квартиры по ул. Литературной			
4-ех комнатная квартира	Стадия	Лист	Листов
	И	11	26
Схема освещения с привязками светильников		DKING	

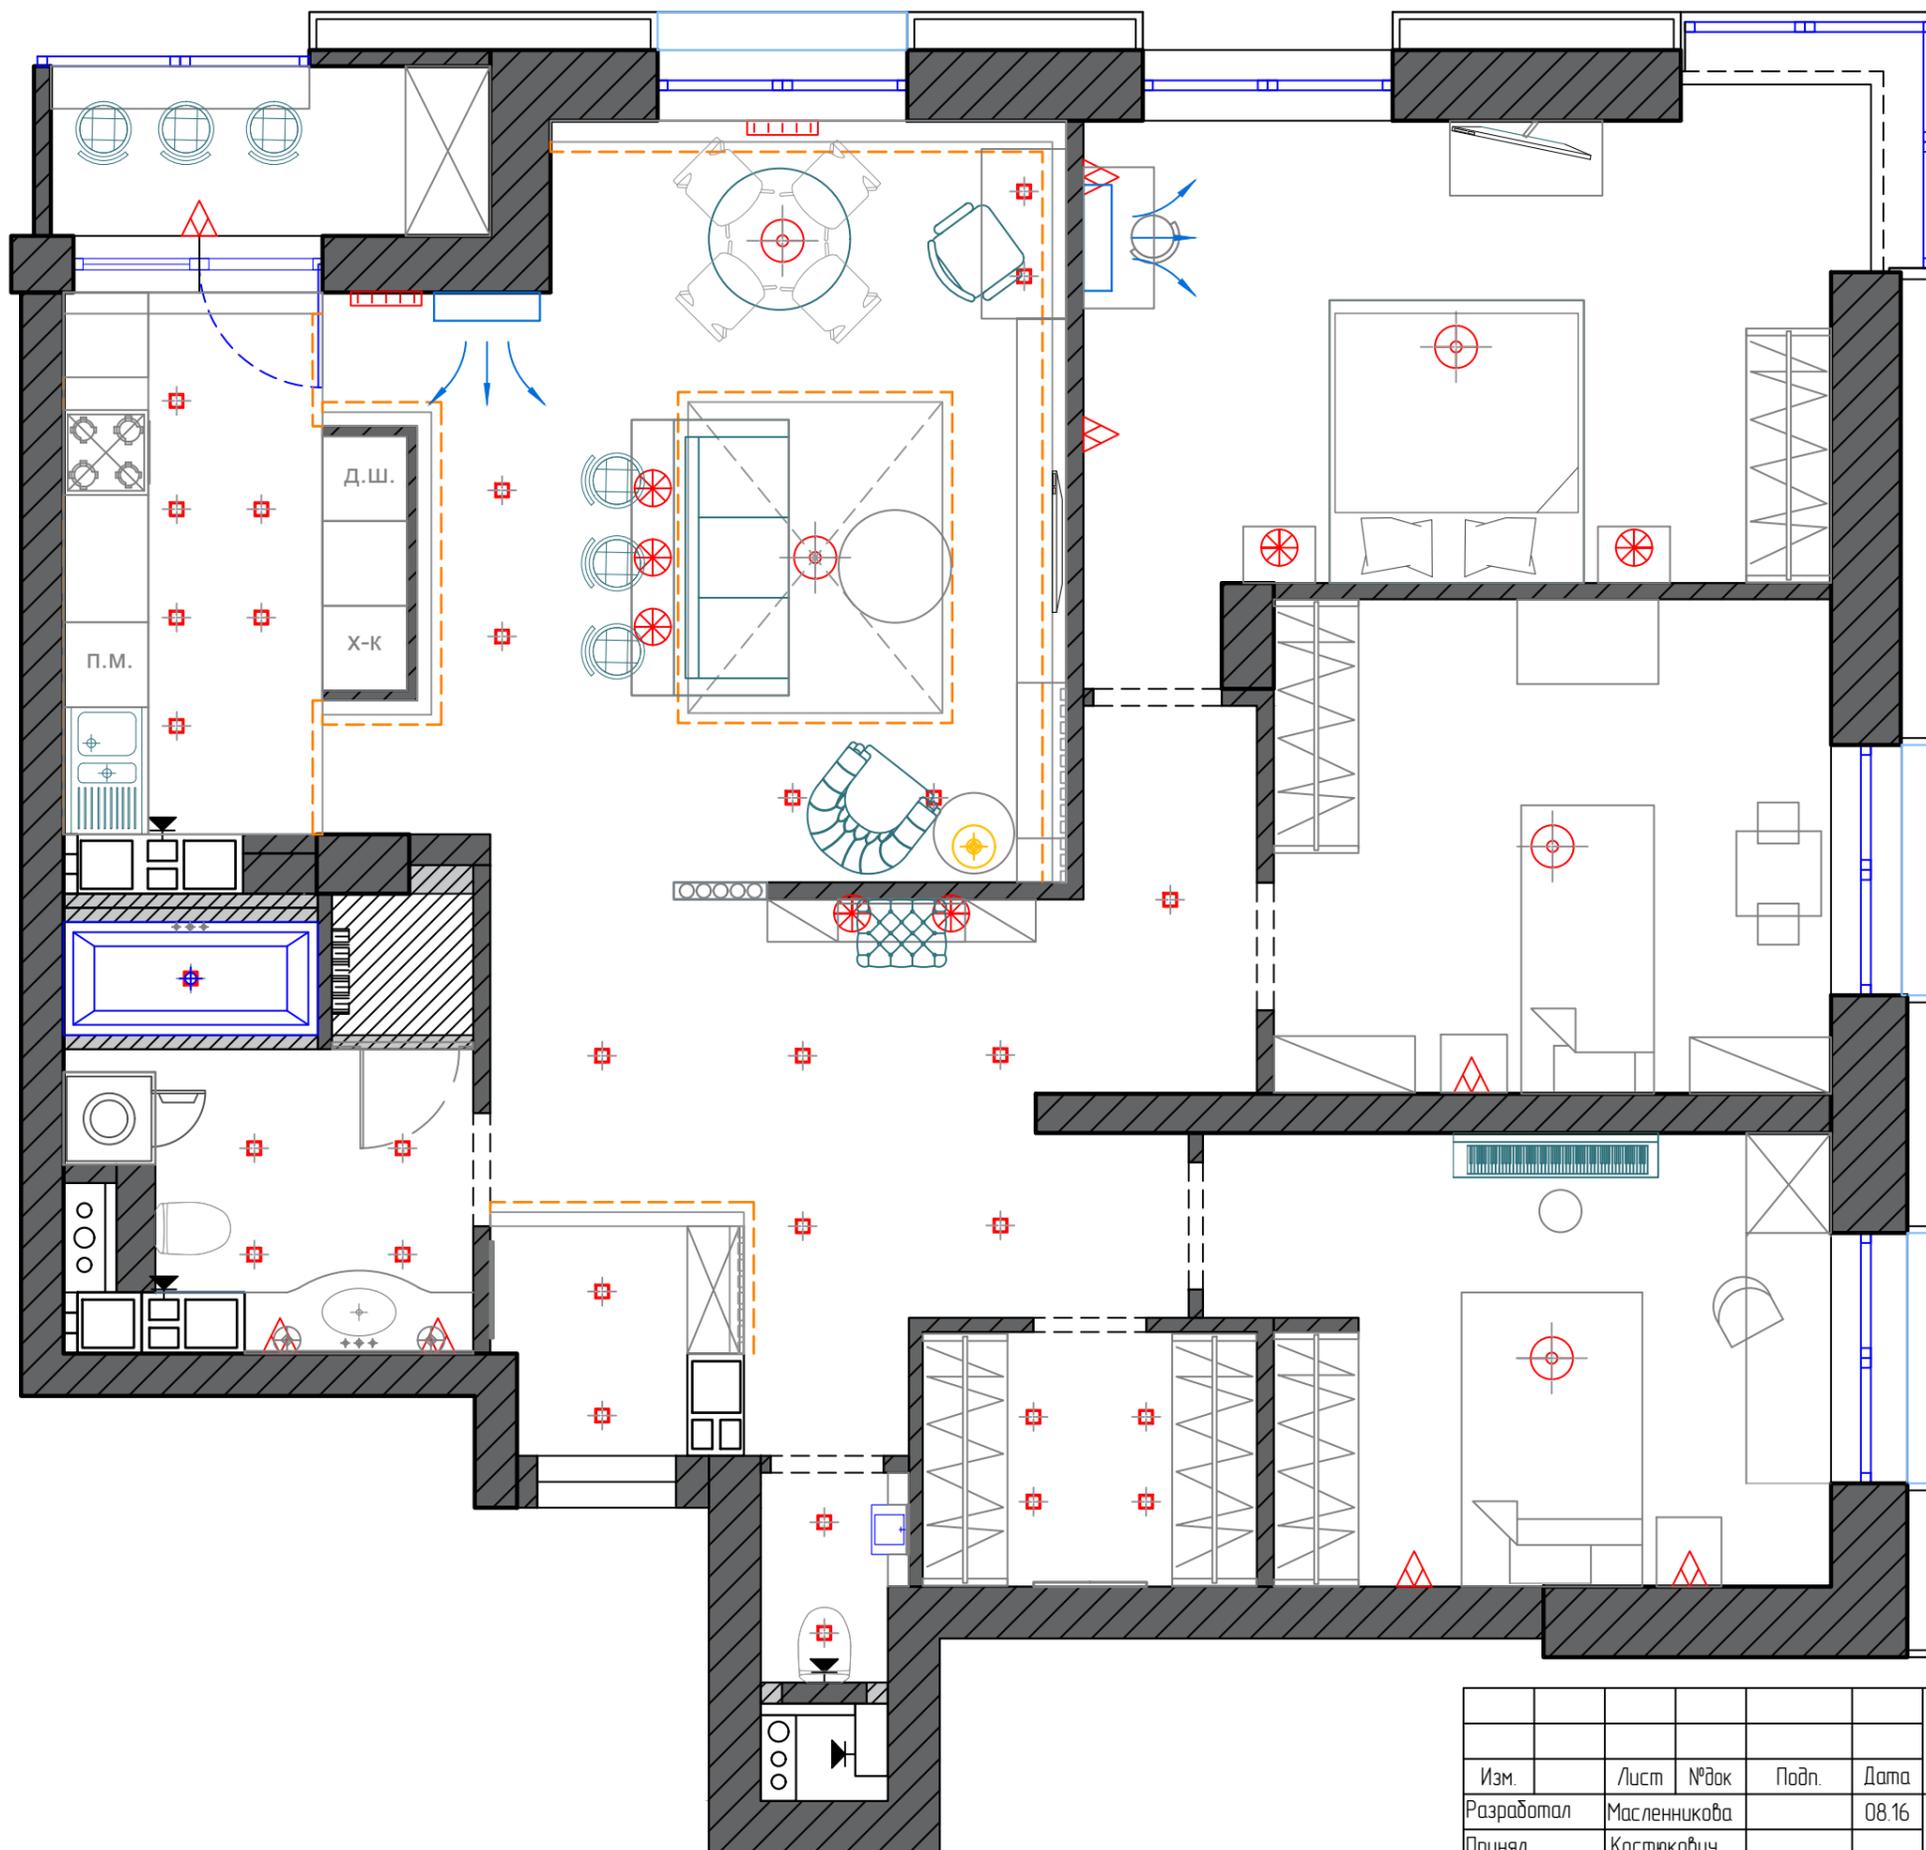

Условные обозначения	
	Бра
	Люстра
	Встраиваемый св-к
	Подвесной св-к
	Светодиодная лента

Изм.	Лист	№ док	Подп.	Дата
Разработал	Масленникова			08.16
Принял	Костюкович			
Н.контролер	Перепелица			


Дизайн-проект квартиры по ул. Литературной

4-ех комнатная квартира

Схема освещения с мебелью

Стадия	Лист	Листов
И	12	26

DKING

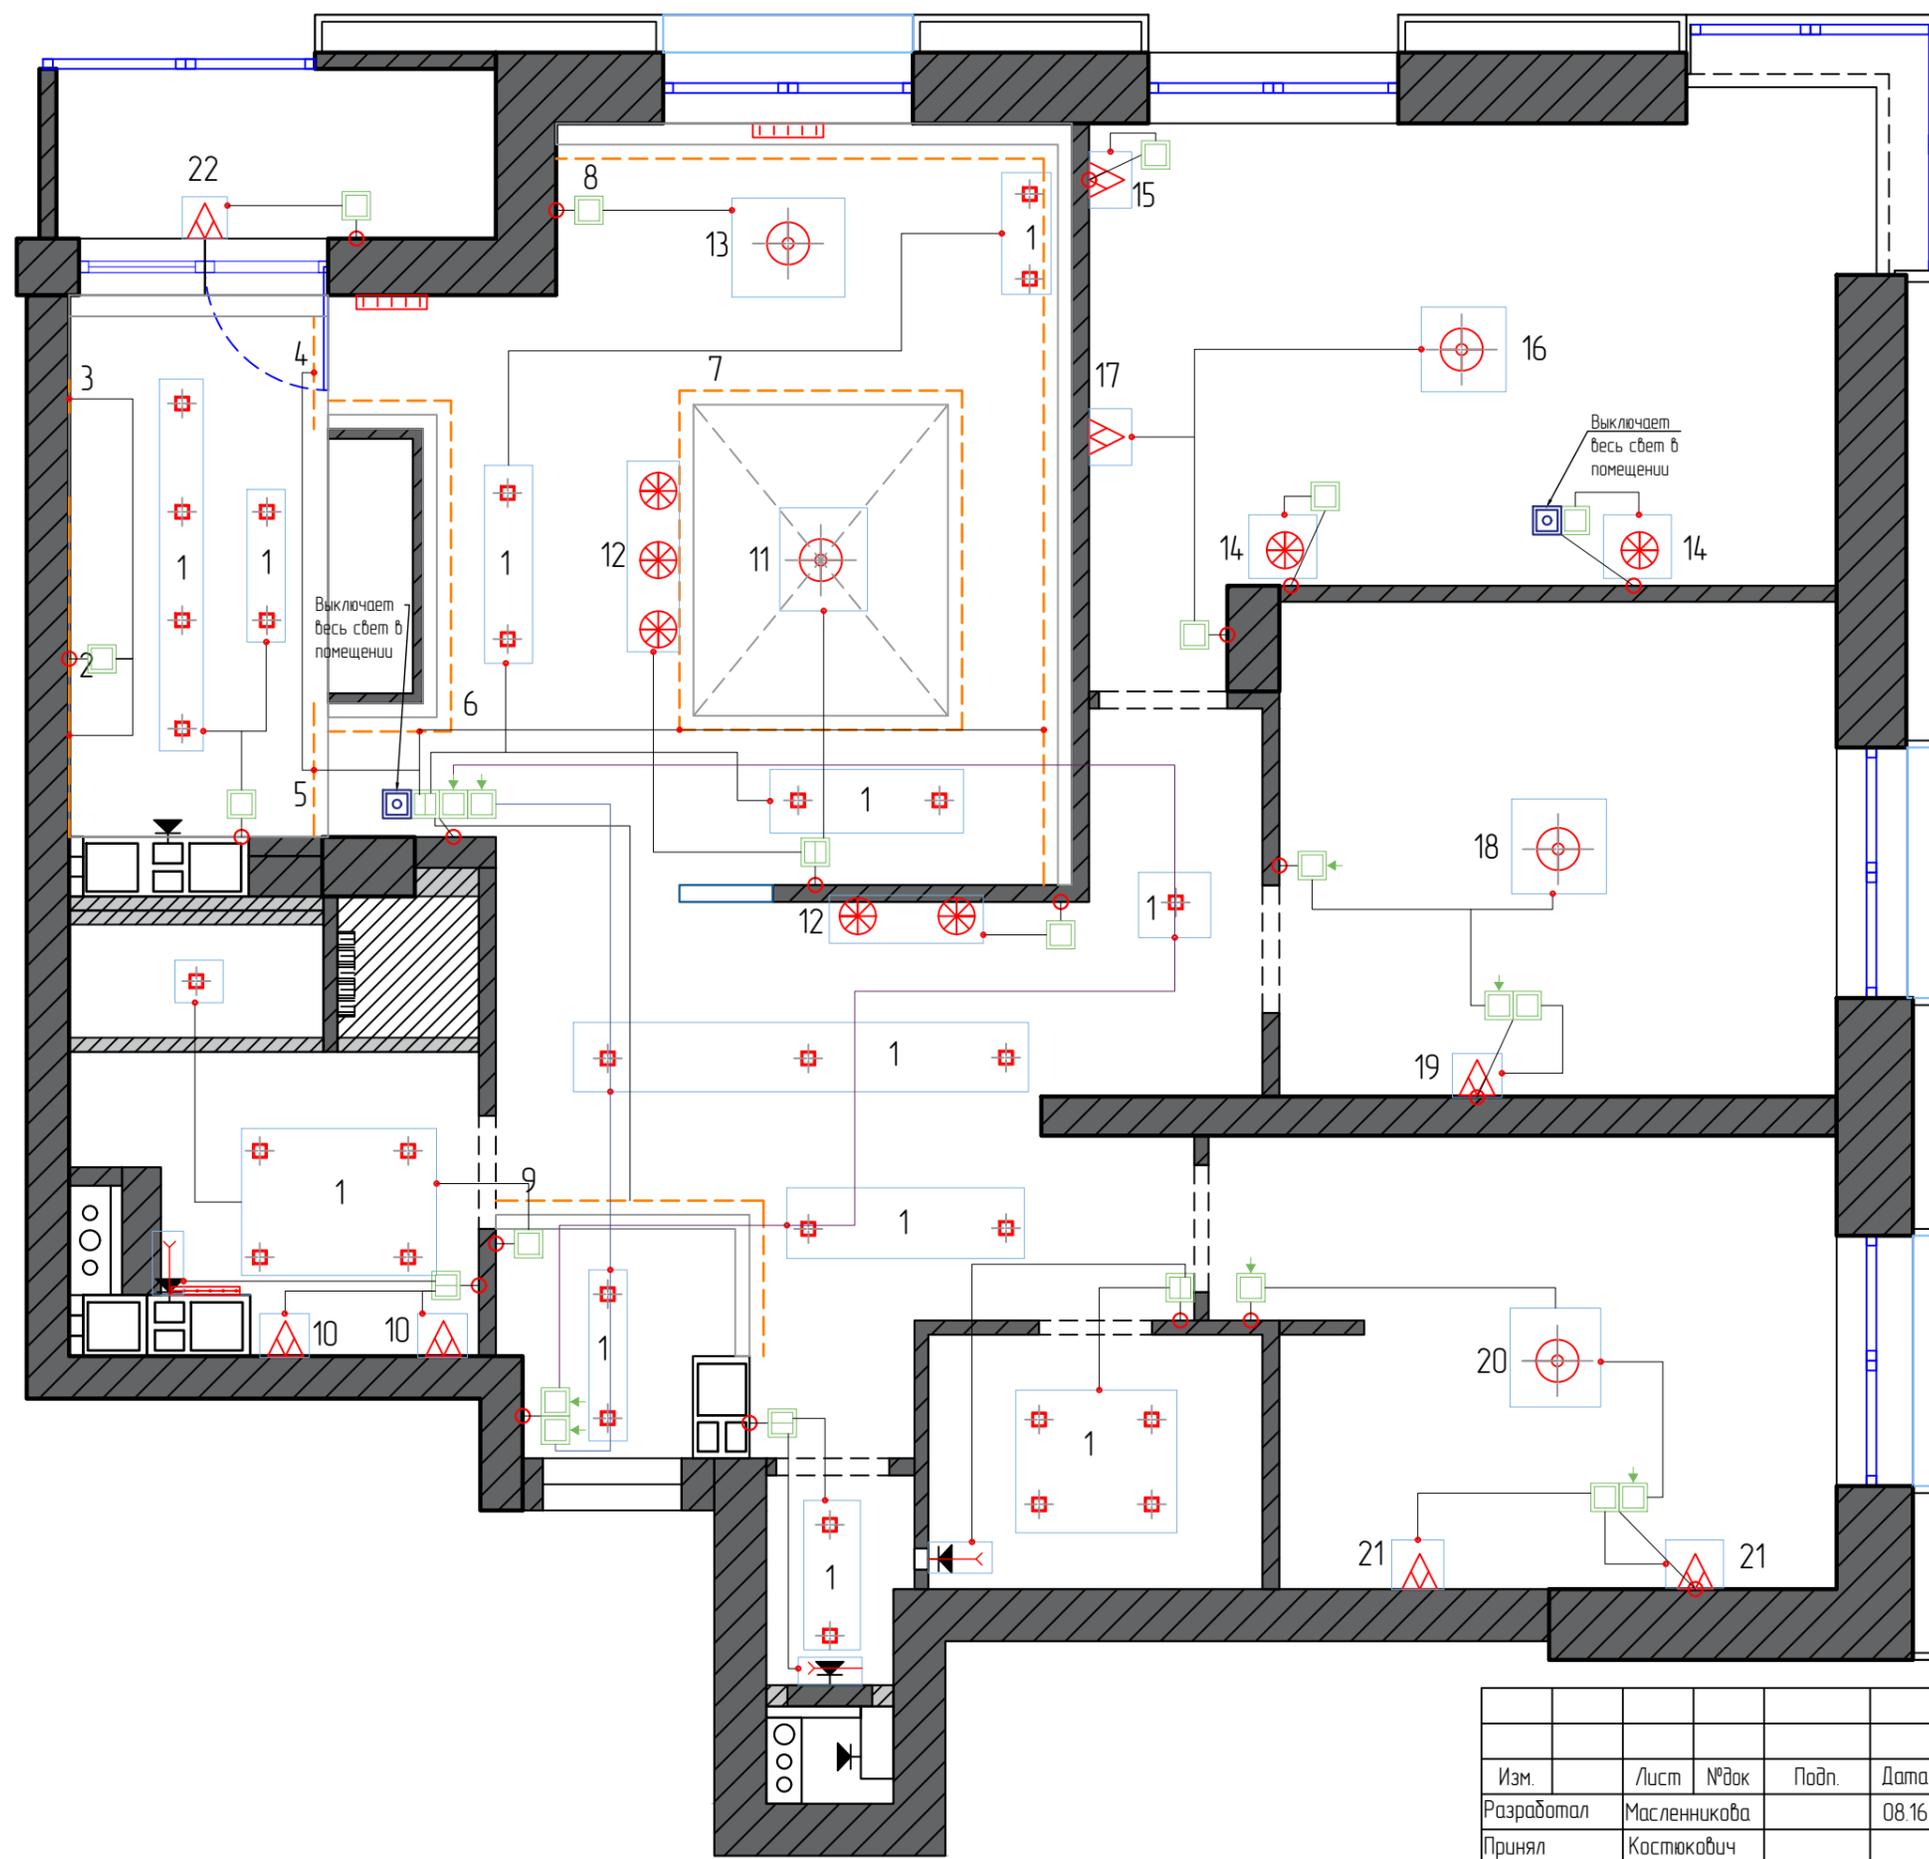

Условные обозначения	
	Выключатель
	Двухклавишный выключатель
	Прогодной переключатель
	Электрический вывод

**Примечание:**  
 -Точные размеры смотреть по месту;  
 -Все выключатели располагаются на уровне 900 мм от чистого пола, если не указано другое;  
 -Привязку выключателей см. на листе "Схема привязки выключателей, розеток и терморегуляторов";  
 -Вся светодиодная подсветка в гостиной и прихожей включается с одного выключателя;


Изм.	Лист	№ док	Подп.	Дата
Разработал	Масленникова			08.16
Принял	Костюкович			
Н.контролер	Перепелица			

Дизайн-проект квартиры по ул. Литературной			
4-ех комнатная квартира	Стадия	Лист	Листов
	И	13	26
Схема включения светильников		DKING	

Спецификация светильников								
№	Тип свет-ка	Фабрика. Адрес поставщика	Коллекция	Артикул	Источник света	Доп. инф-ция	Кол-во (шт./м.п.)	
1	Квадратный встраиваемый	LEDPremium ул.Тимирязева 67, оф. 601	CL-S100x100EE 6W	82404	6W 220V	Д=100 Ш=100 В=45	31	
2	Лента LED (фартук)						-	Ленты=2,4
3	Лента LED (фартук)						-	Ленты=0,2
4	Лента LED (кухня)						-	Ленты=0,8
5	Лента LED (кухня)						-	Ленты=0,95
6	Лента LED (гостиная)						-	Ленты=4,1
7	Лента LED (гостиная)						-	Ленты=8,8
8	Лента LED (гостиная)						-	Ленты=8,6
9	Лента LED (прихожая)						-	Ленты=3,0
10	Бра	<u>KUTEK</u> интернет-магазин <a href="http://www.svetoteh.by">www.svetoteh.by</a>	Lugano	LUG-K-1 (P/A)	накаливания 1x60W E14	Ш=280 В=290	2	
11	Люстра	<u>LIGHTSTAR</u> салон светильников "Фламинго" ул. Сурганова, 54	Planaria	808030	3 x E27 max 40W	D110 H75-150cm	1	
12	Подвес		Cristallo	795324	1 x G9 max 40W	D10 H30-130 cm	5	
13	Люстра		OWIO	757104	10 x G9 max 40W	W70 L40 h27 H40-140cm	1	
14	Подвес		Pentola	803060	6 x E14 max 40W	D40 H45-140 cm	2	
15	Бра			803540	1 x E14 max 40W	H32-47 W17 B20cm	1	
16	Люстра	<u>EGLO</u> салон светильников "MASSIVE" Независимости, 76 ст.м. Академия наук	CONDRA DA 1	92727	8x18 W G9 галогеновая	Длина 470 мм Ширина 470 мм Высота 300 мм	1	
17	Подсветка картины	<u>PHILIPS</u> салон светильников "MASSIVE" Независимости, 76 ст.м. Академия наук	33087/17/16	33087/17/16	2x28W G9	Длина x Ширина x Высота (мм) 300 x 200 x 70	1	
18	Люстра	<u>ODEON LIGHT</u> салон светильников "MASSIVE" Независимости, 76 ст.м. Академия наук	TROLO	2633 / 5	5x40W E14	Высота: 1200 мм Диаметр: 750 мм	1	
19	Бра			2633 / 1W	1x40W E14	Высота: 380 мм Ширина: 200 мм	1	

20	Люстра	Favourite "Technodeluxe" ул. Куйбышева 40, 6 этаж, офис 1	Casablanca	1026-5P	5x40W E14	В=420(без цепи) Диаметр=350	1
21	Бра			1026-1W	1x60W E27	Ш=140,В=325, Г=240	2
22	Бра	MASSIVE салон светильников "MASSIVE" Независимости, 76 ст.м. Академия наук	71825/01/31	71825/01/31	1x60 W E27	Длина x Ширина x Высота (мм) 200 x 265 x 265	1

Дизайн-проект квартиры по ул. Литературной					
Изм.	Лист	№ док	Подп.	Дата	
Разработал	Масленникова			08.16	4-ех комнатная квартира
Принял	Костюкович				
Н.контролер	Перепелица				
					Стадия
					И
					Лист
					14
					Листов
					26
					Спецификация светильников
					DKING

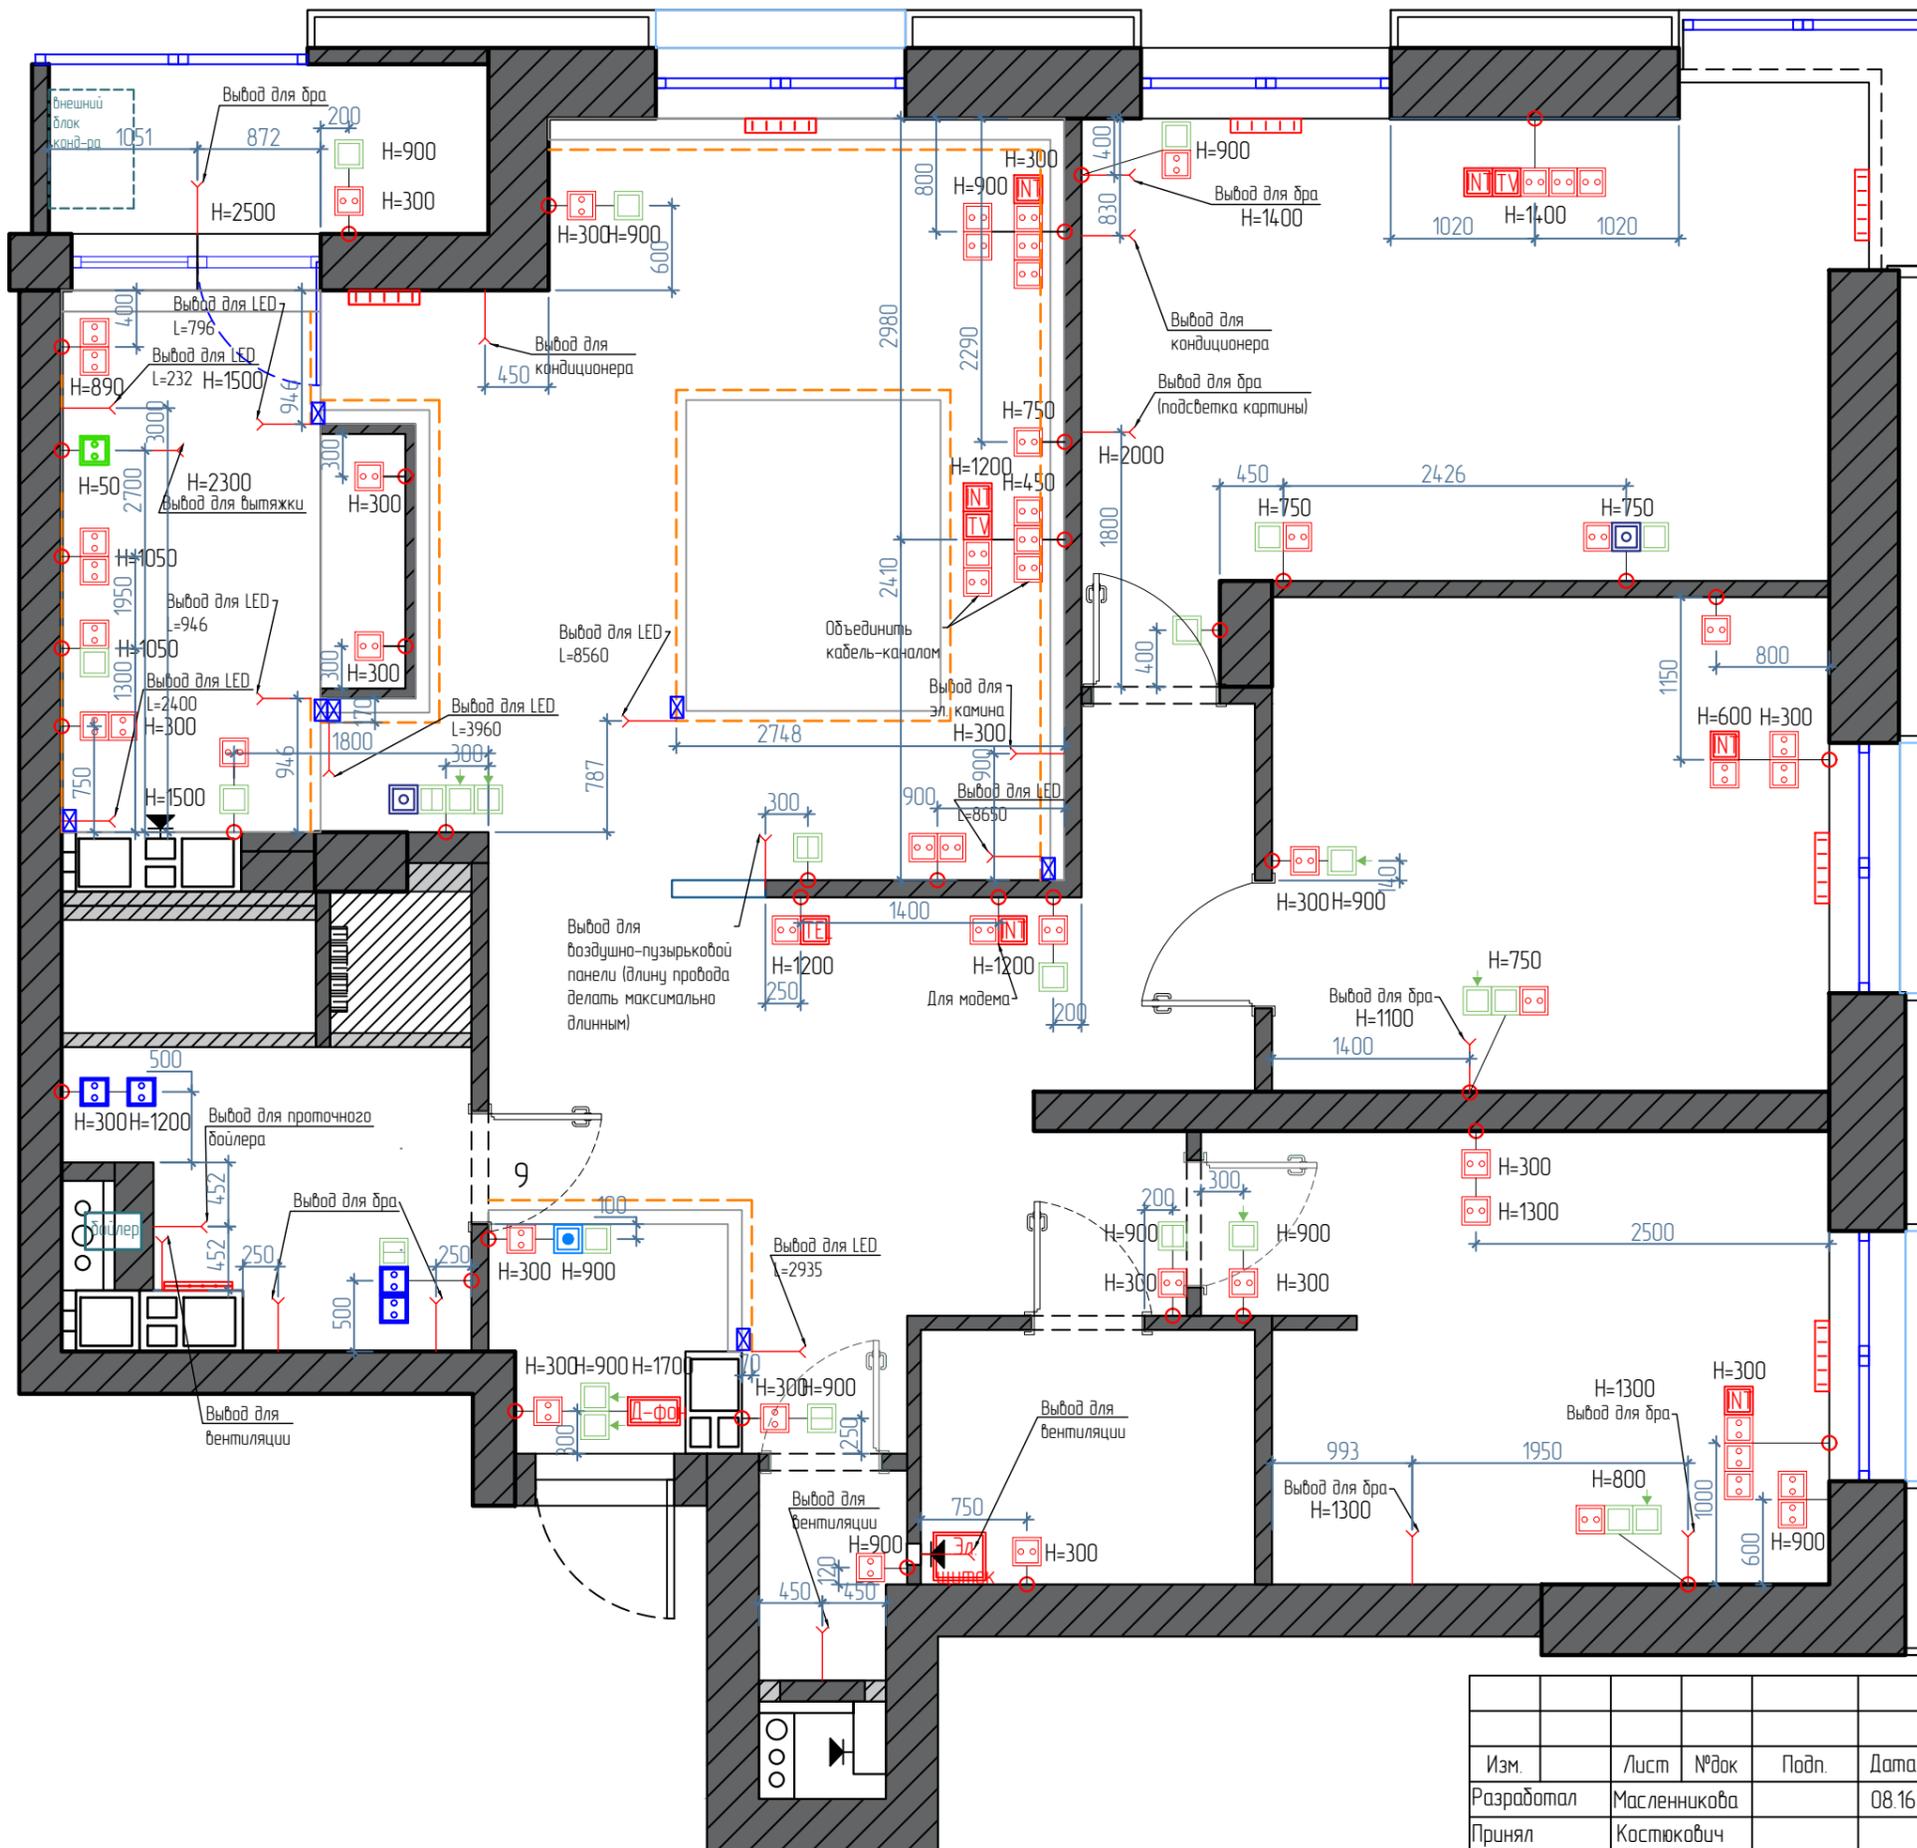

Условные обозначения	
	Выключатель
	Двухклавишный выключатель
	Проходной переключатель
	Терморегулятор
	Электрический вывод
	Электрическая розетка 220 В
	ТВ-розетка
	Интернет-розетка
	Телефонная розетка
	Розетка с крышкой
	Розетка 360 В
	Трансформатор

**Примечание:**  
 -Точные размеры смотреть по месту;  
 -Привязки электрики на кухне дублируются на листе "Схема расположения кухонного оборудования";  
 -Все выключатели и терморегуляторы располагаются на уровне 900 мм от чистого пола, если не указано другое;  
 -Все розетки располагаются на уровне 300 мм от чистого пола, если не указано другое;  
 - Розетки, выключатели, расположенные на одной привязке и одной высоте, помещать в общую рамку;  
 -Все привязки даны в мм;  
 -Все высоты даны от чистого пола;

Изм.	Лист	№ док	Подп.	Дата
Разработал	Масленникова			08.16
Принял	Костюкович			
Н. контролер	Перепелица			


Дизайн-проект квартиры по ул. Литературной

4-ех комнатная квартира

Стадия	Лист	Листов
И	15	26

Схема привязки розеток, выключателей, терморегуляторов

DKING

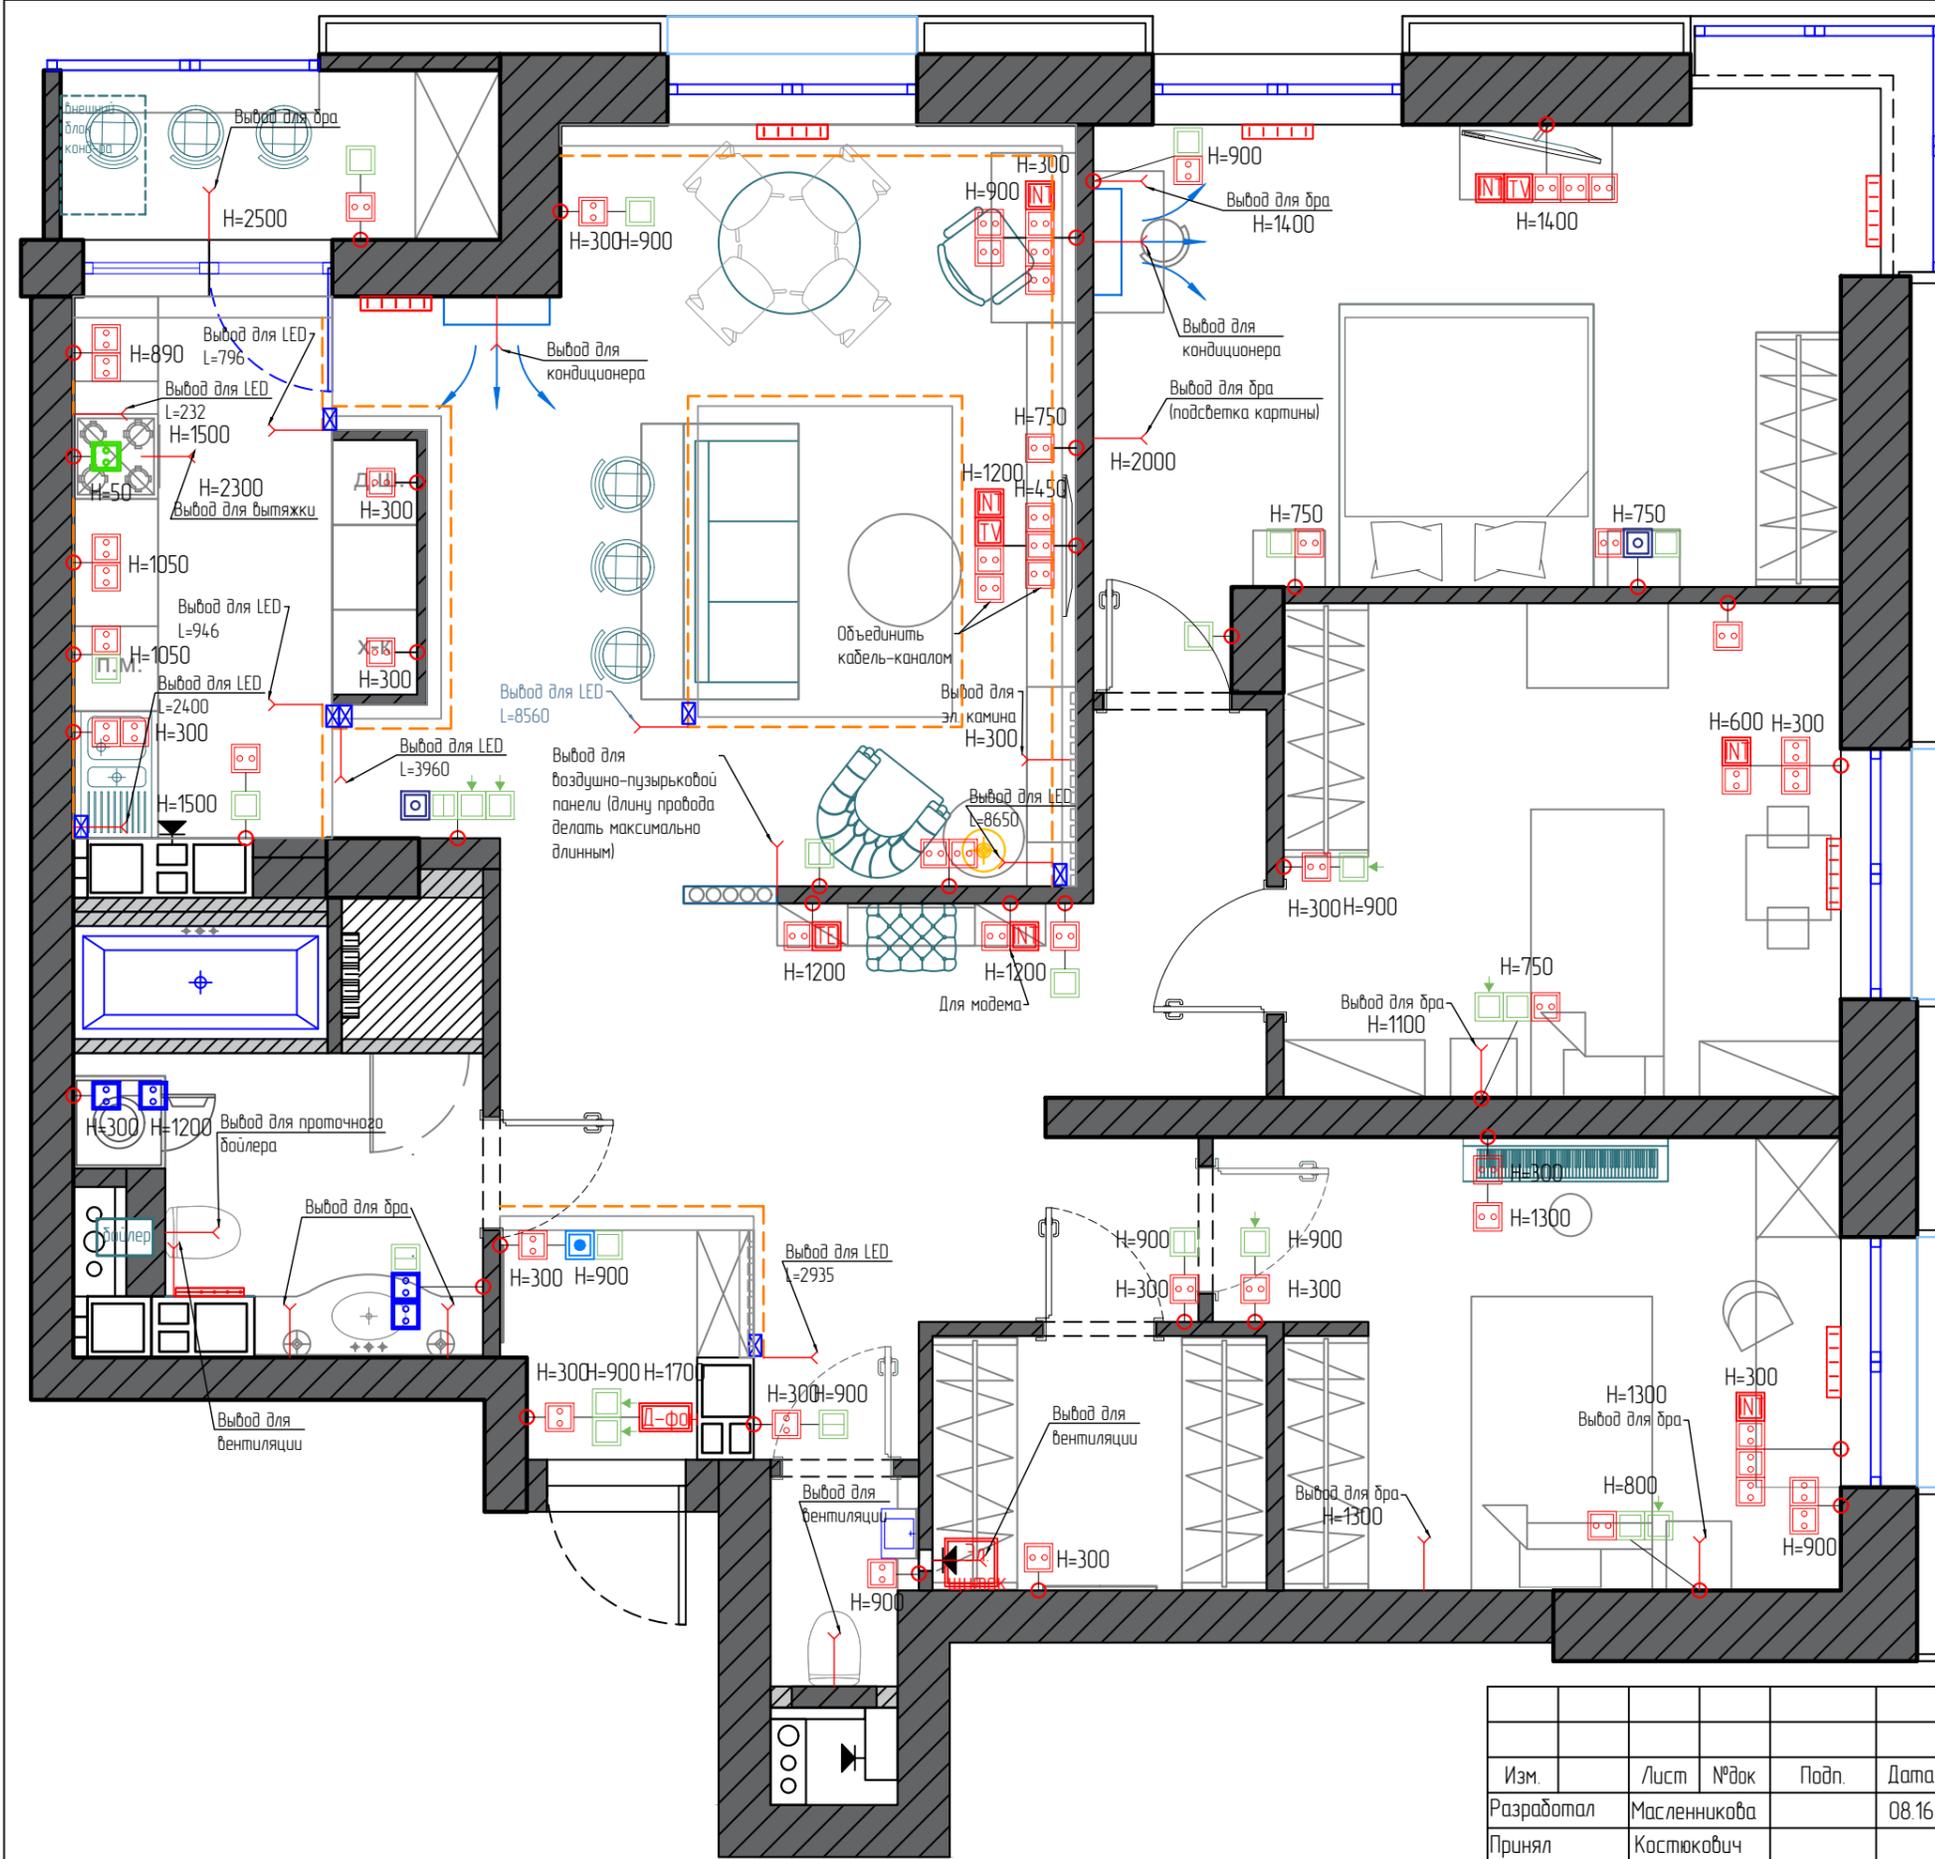

Условные обозначения	
	Выключатель
	Двухклавишный выключатель
	Проходной переключатель
	Терморегулятор
	Электрический вывод
	Электрическая розетка 220 В
	ТВ-розетка
	Интернет-розетка
	Телефонная розетка
	Розетка с крышкой
	Розетка 360 В
	Трансформатор

**Примечание:**  
 -Точные размеры смотреть по месту;  
 -Привязки электрики на кухне дублируются на листе "Схема расположения кухонного оборудования";  
 -Все выключатели и терморегуляторы располагаются на уровне 900 мм от чистого пола, если не указано другое;  
 -Все розетки располагаются на уровне 300 мм от чистого пола, если не указано другое;  
 - Розетки, выключатели, расположенные на одной привязке и одной высоте, помещать в общую рамку;  
 -Все привязки даны в мм;  
 -Все высоты даны от чистого пола;

Изм.	Лист	№ док	Подп.	Дата
Разработал	Масленникова			08.16
Принял	Костюкович			
Н.контролер	Перепелица			

Дизайн-проект квартиры по ул. Литературной

4-ех комнатная квартира

Схема розеток, выключателей с мебелью

Стадия	Лист	Листов
И	16	26

DKING



## Спецификация розеток и выключателей

№ п/п	Наименование и технические хар-ки	Тип	Завод-изготов.	Кол-ция	Артикул	Цвет	Кол-во	
1	Выключатель одноклавишный	16AX, 250 В	Schneider Electric	W59	VS116-154-1-86	Белый	14	
2	Выключатель двухклавишный	16AX, 250 В			VS516-252-1-86		5	
4	Выключатель (переключатель)	16AX, 250 В			VS416-253-1-86		8	
5	Розетка силовая	16AX, 250 В			RS16-152-1-86		55	
6	Розетка (варочная панель)				RS16-152-1-86		1	
7	Розетка IP 44 с крышкой	16AX, 250 В			RS16-152B-18		4	
8	Розетка информационная	TV-розетка			RTS-151-1-86		2	
9	Розетка информационная	INT-розетка			RTS-151-1-86		5	
10	Розетка информационная	Tel-розетка			RTS-151-1-86		1	
11	Рамка KD	1-местная			KD-1-18		31	
12	Рамка KD	2-местная			KD-2-18		15	
13	Рамка KD	3-местная			KD-3-18		5	
14	Рамка KD	4-местная			KD-4-18		5	
15	Термостат	10 А - 230 В			TES-151-18		1	
16	Кабель-канал							1

Дизайн-проект квартиры по ул. Литературной

Изм.	Лист	№ док	Подп.	Дата				
Разработал	Масленникова			08.16	4-ех комнатная квартира	Стадия	Лист	Листов
Принял	Костюкович					И	17	26
Н.контролер	Перепелица					DKING		
					Спецификация розеток, выключателей			



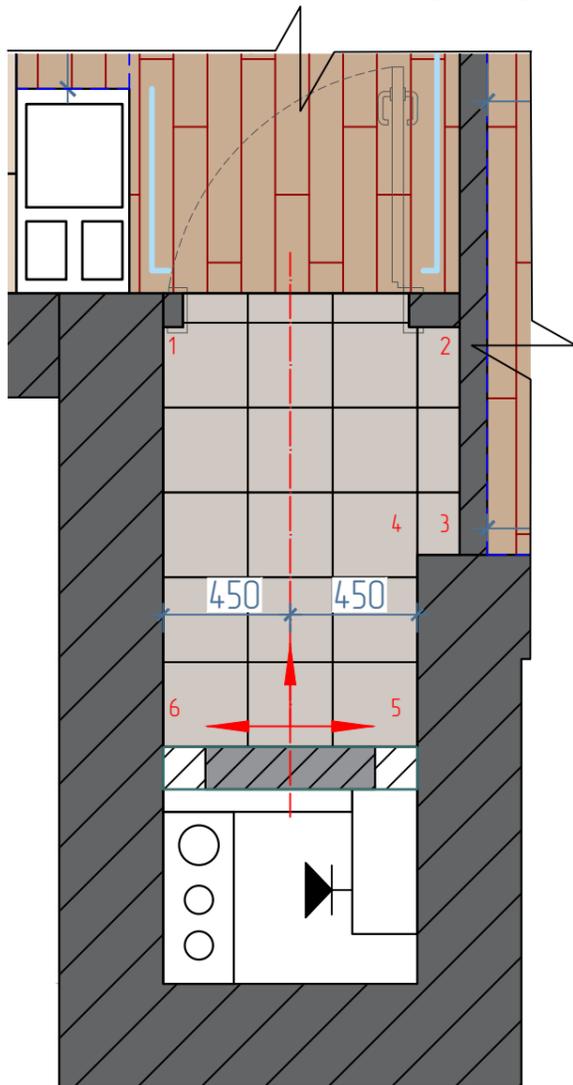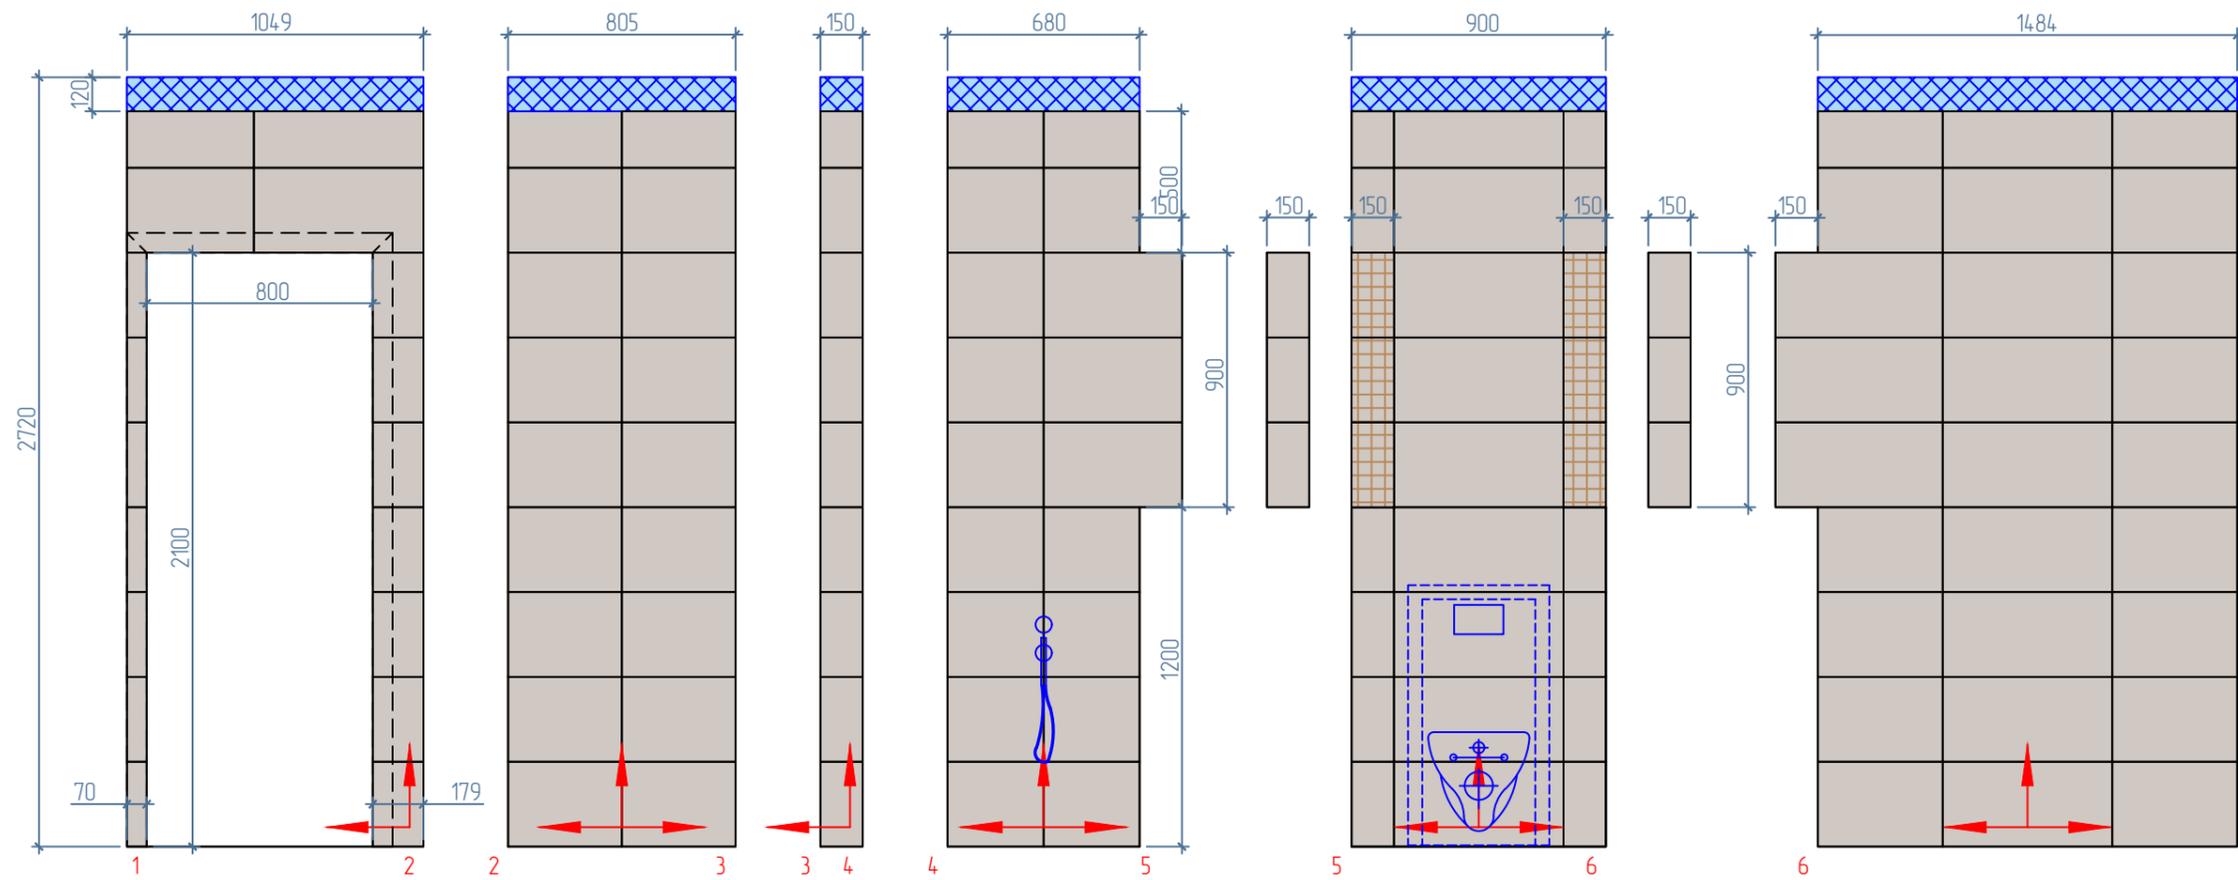


**Примечание:**

- Площади покрытия плиткой указаны чистые. При покупке учесть % на подрезку;
- Точное количество плитки устанавливает поставщик;
- Предусмотреть тех. люки для доступа к коммуникациям;

№	Условное обозначение	Производитель	Кол-ция	Тех. ин-ция	Кол-во	Примечание
1		REVIGRES	RAPOLANO	Rapolano Marfim 30*60 Rect (29,6*59*2) P79	12,2 м2	Салон плитки "ПОРТУ" ул.Богдановича, 120
2				Stratus 81 Rapolano Marfim 30*30 P19	0,27 м2	
3				Rapolano Marfim Mate 30*30 Rect (29,6*29*6) P81	1,6 м2	

Дизайн-проект квартиры по ул. Литературной							
Изм.	Лист	№ док	Подп.	Дата			
Разработал	Масленникова			08.16	4-ех комнатная квартира		
Принял	Костюкович						
И. контролер	Перепелица						
Схема раскладки плитки по стенам СУ					Стадия	Лист	Листов
					И	19	26
					DKING		

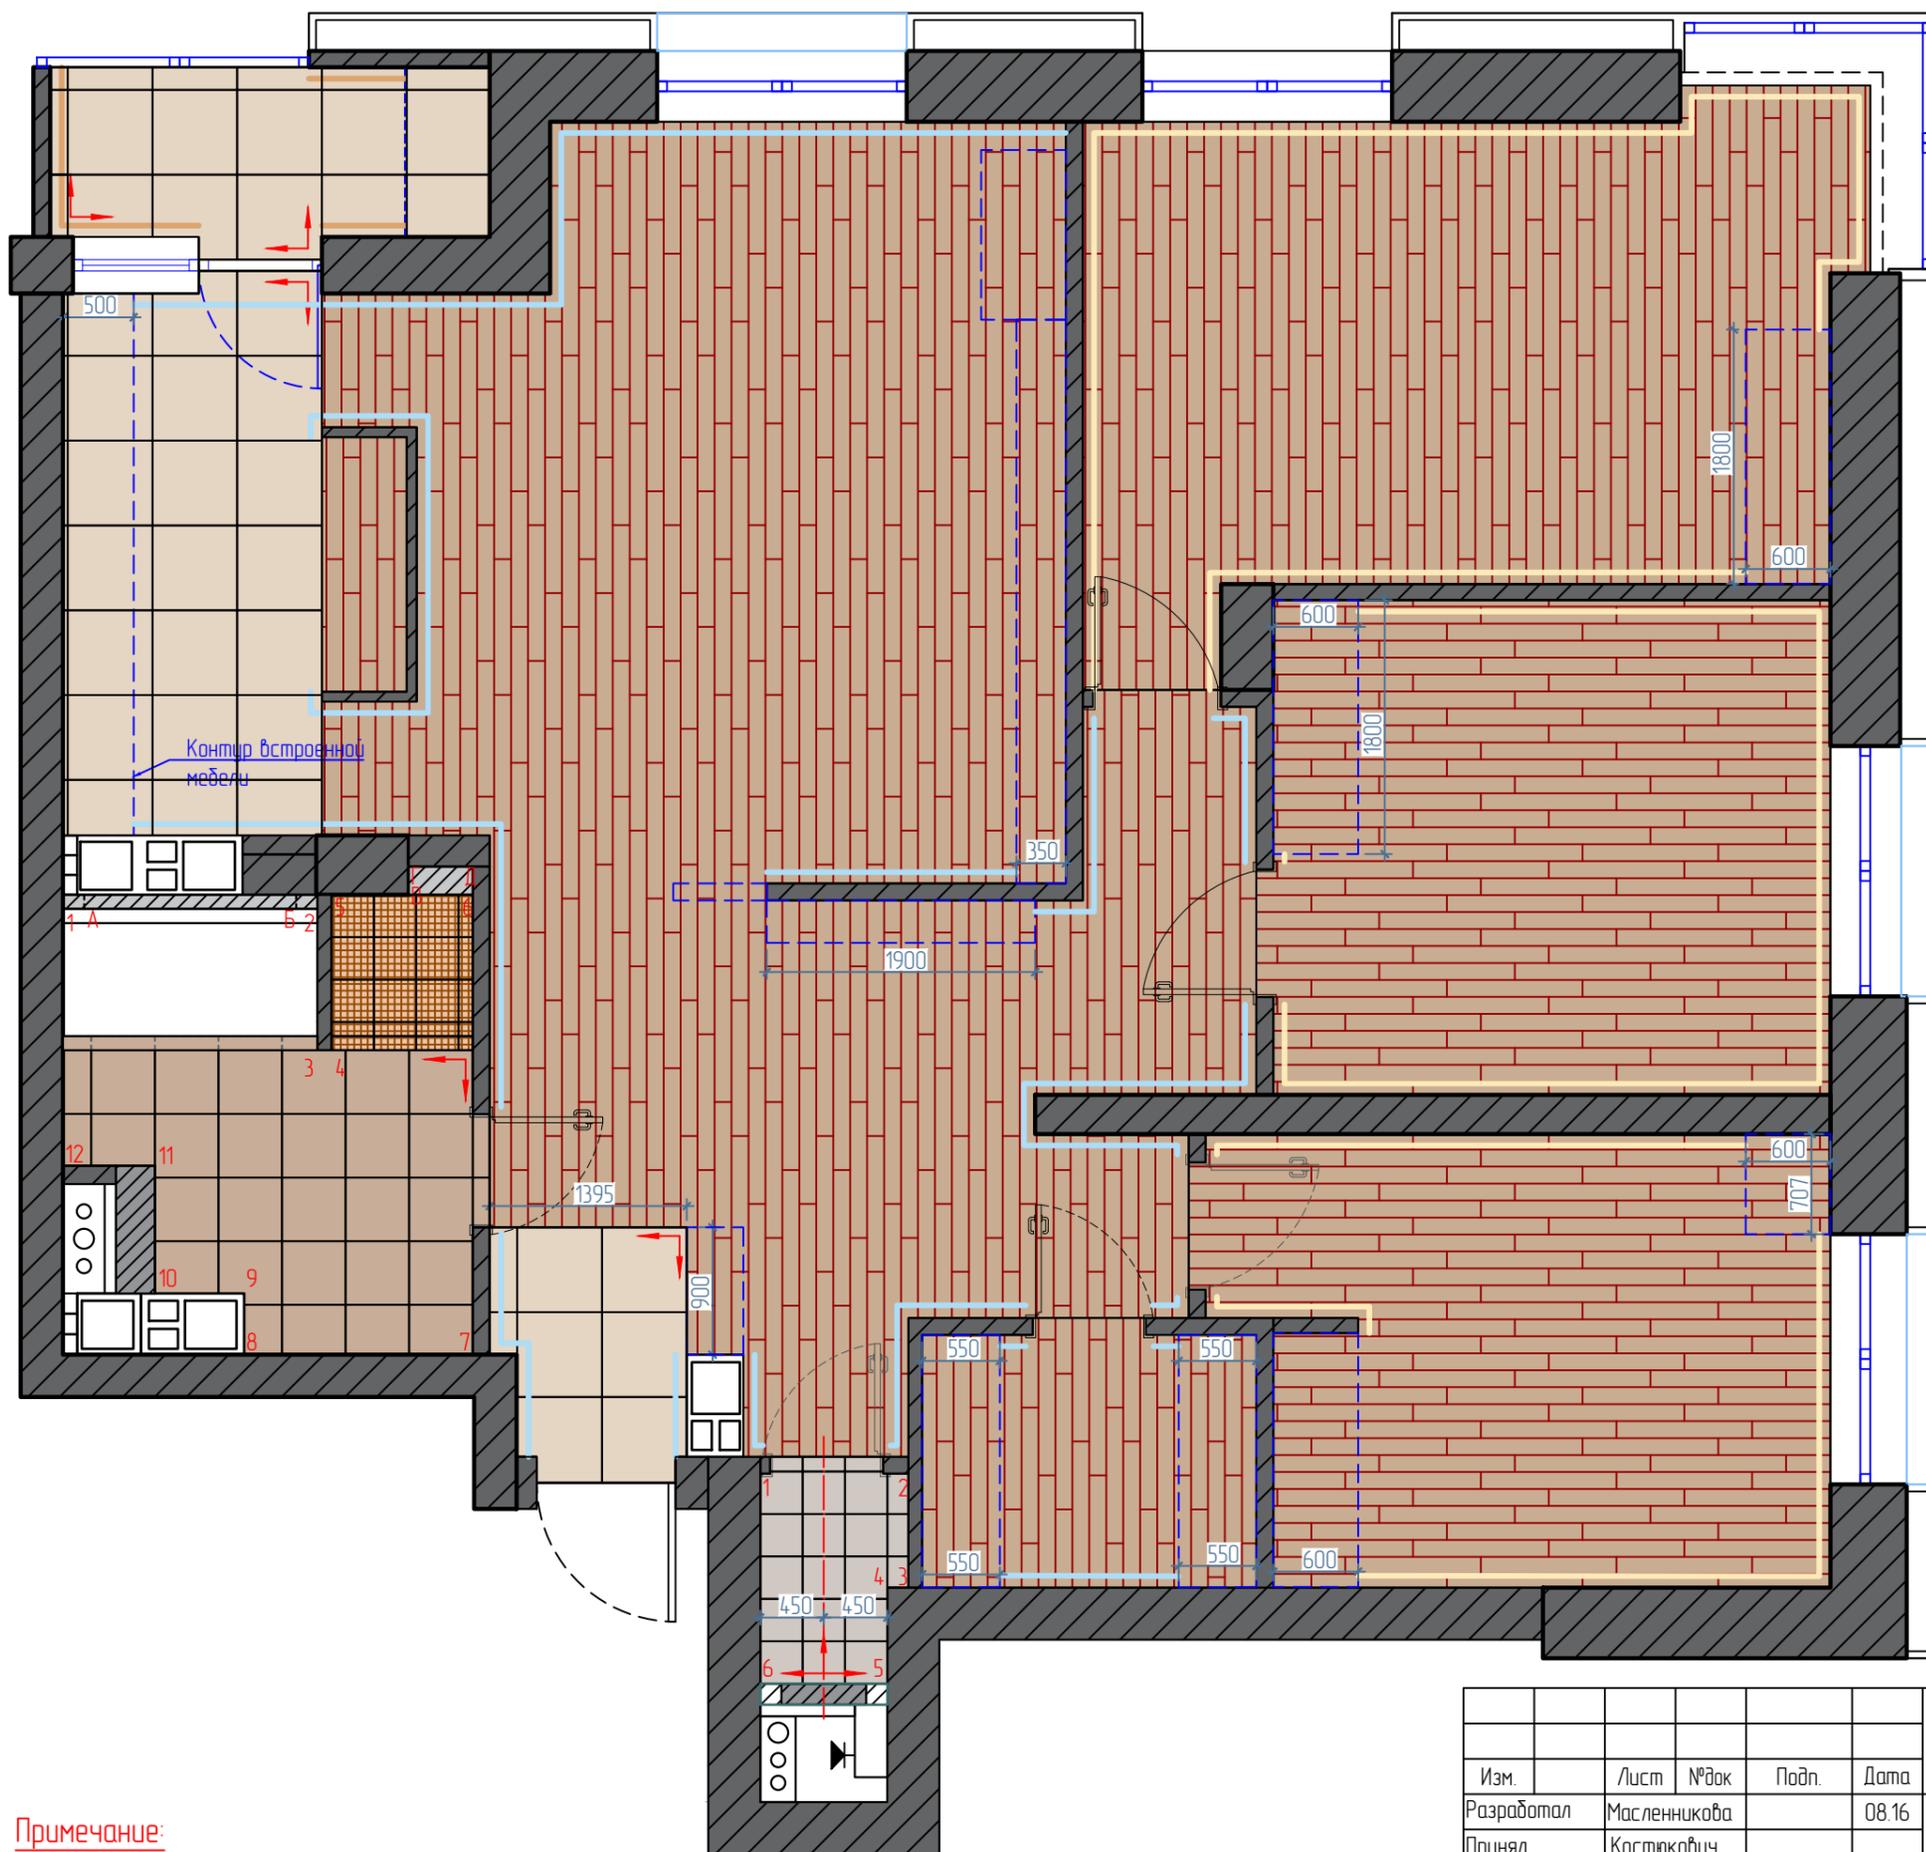

**Примечание:**









-Площадь покрытия указана чистая. При покупке учесть % на подрезку;  
 -Напольные покрытия могут быть скорректированы в соответствии с рекомендациями дизайнера;

№	Условное обозначение	Производитель	Кол-ция	Тех.ин-ция	Кол-во	Примечание
1		PAVIGRES	GRACE	Grace Gold 597*597 М 16502 RT Mate	13,1 м2	Салон плитки "ПОРТУ" ул.Богдановича, 120
2					3,6 м.п.	
		Karelia	Oak Ivory Stonewashed, Nature DAWN	2266x188x14 мм Трехполосная. Замок. Масло. Без фаски	93,4 м2	Центр напольных покрытий "ТРИО" ул. Богдановича 138 ТЦ "ЭСПЛАНАДА"
					31,9 м.п.	
		Европласт	плитус 153.106	Размеры сечения В=70мм Г=19мм	39,0 м.п.	Декор-центр "Хамелеон" ул. Тимирязева 65-100а

Изм.	Лист	№ док	Подп.	Дата
Разработал	Масленникова			08.16
Принял	Костюкович			
Н.контролер	Перепелица			

Дизайн-проект квартиры по ул. Литературной


4-ех комнатная квартира	Стадия	Лист	Листов
	И	20	26
План выкладки полов и его спецификация		DKING	

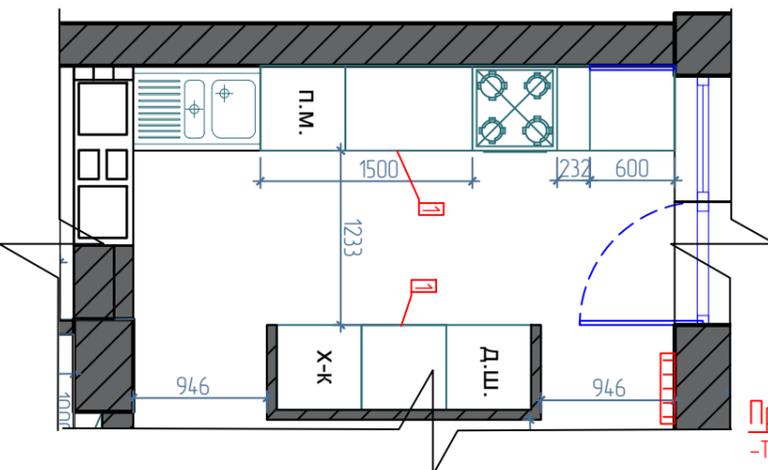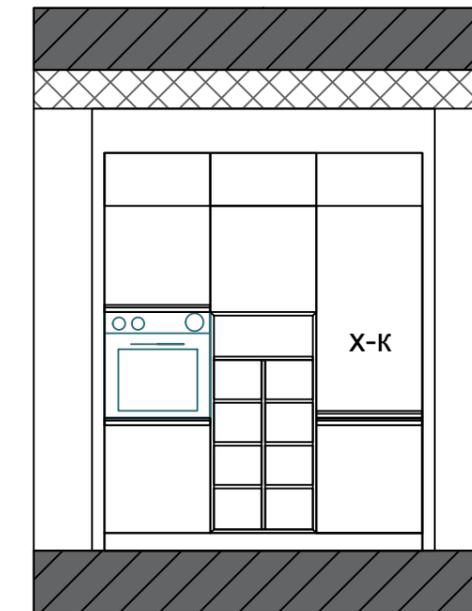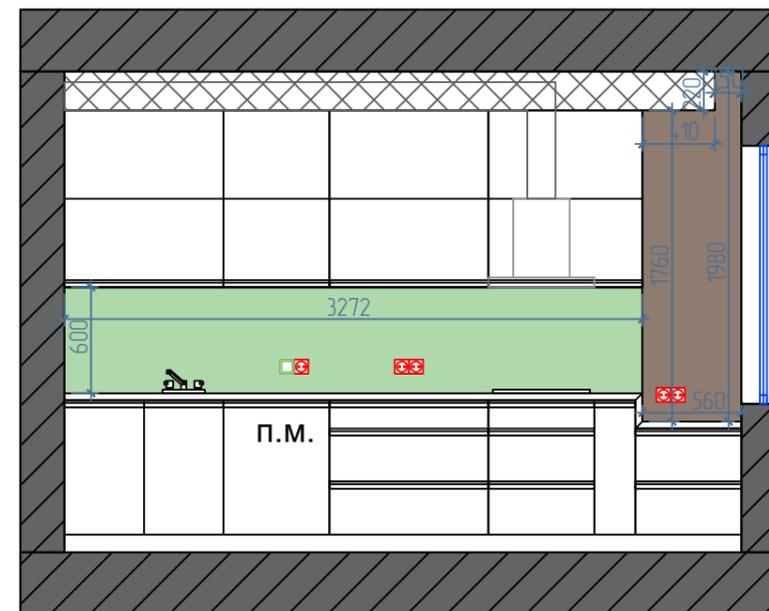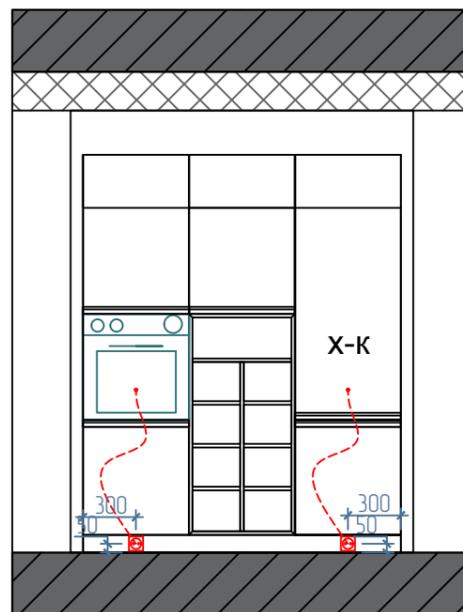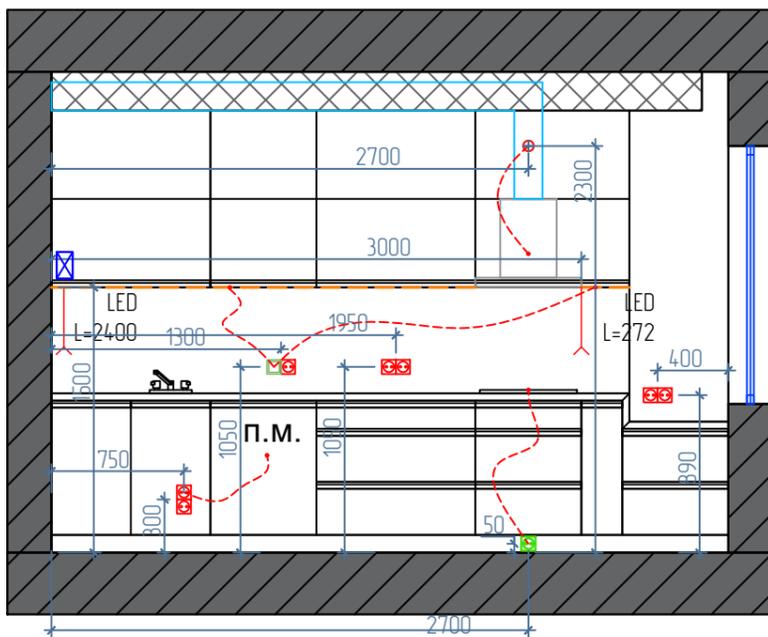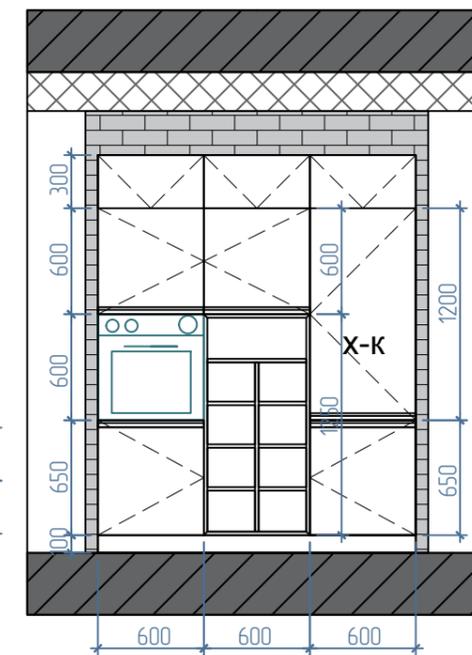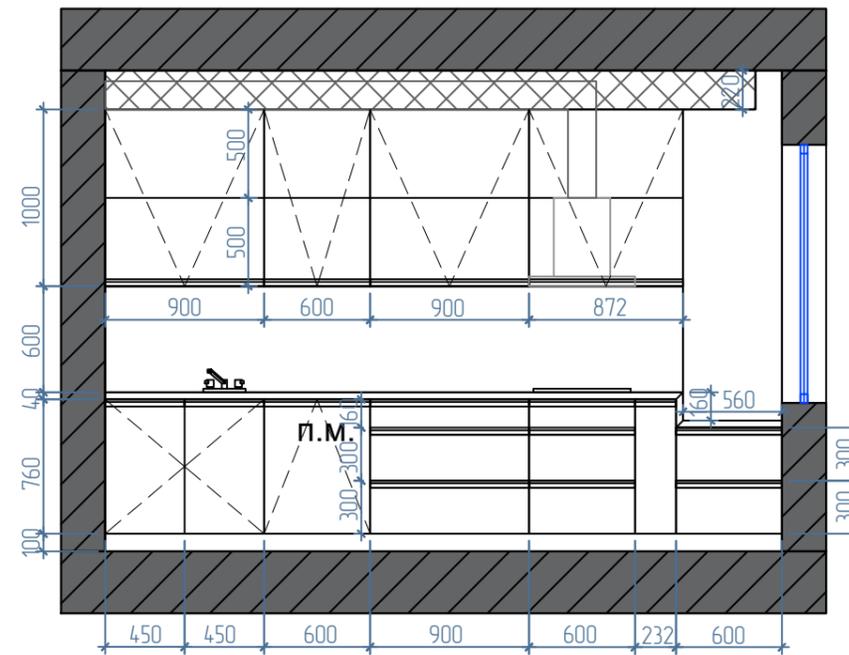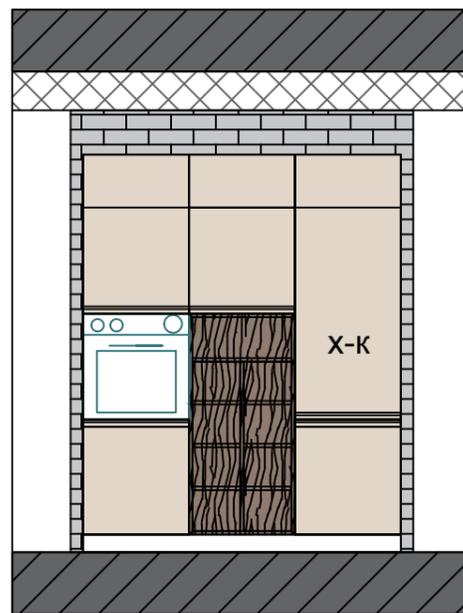


**Примечание:**  
 -Точные размеры смотреть по месту;  
 -Внутреннее наполнение кухни оговаривается с производителем;

№	Условное обозначение	Производитель	Кол-ция	Тех. ин-ция	Кол-во	Примечание
1		NEBO.by	Природа-867 живописный водоем с водопадами	Размер: 600x3272 (изображение зеркально отобразить)	1,9632 м2	NEBO.by ул. Тимирязева, 65Б, офис 110

Дизайн-проект квартиры по ул. Литературной					
Изм.	Лист	№ док	Подп.	Дата	
Разработал	Масленникова			08.16	4-ех комнатная квартира
Принял	Костюкович				
Н.контролер	Перепелица				
Схема расположения кухонного оборудования					DKING

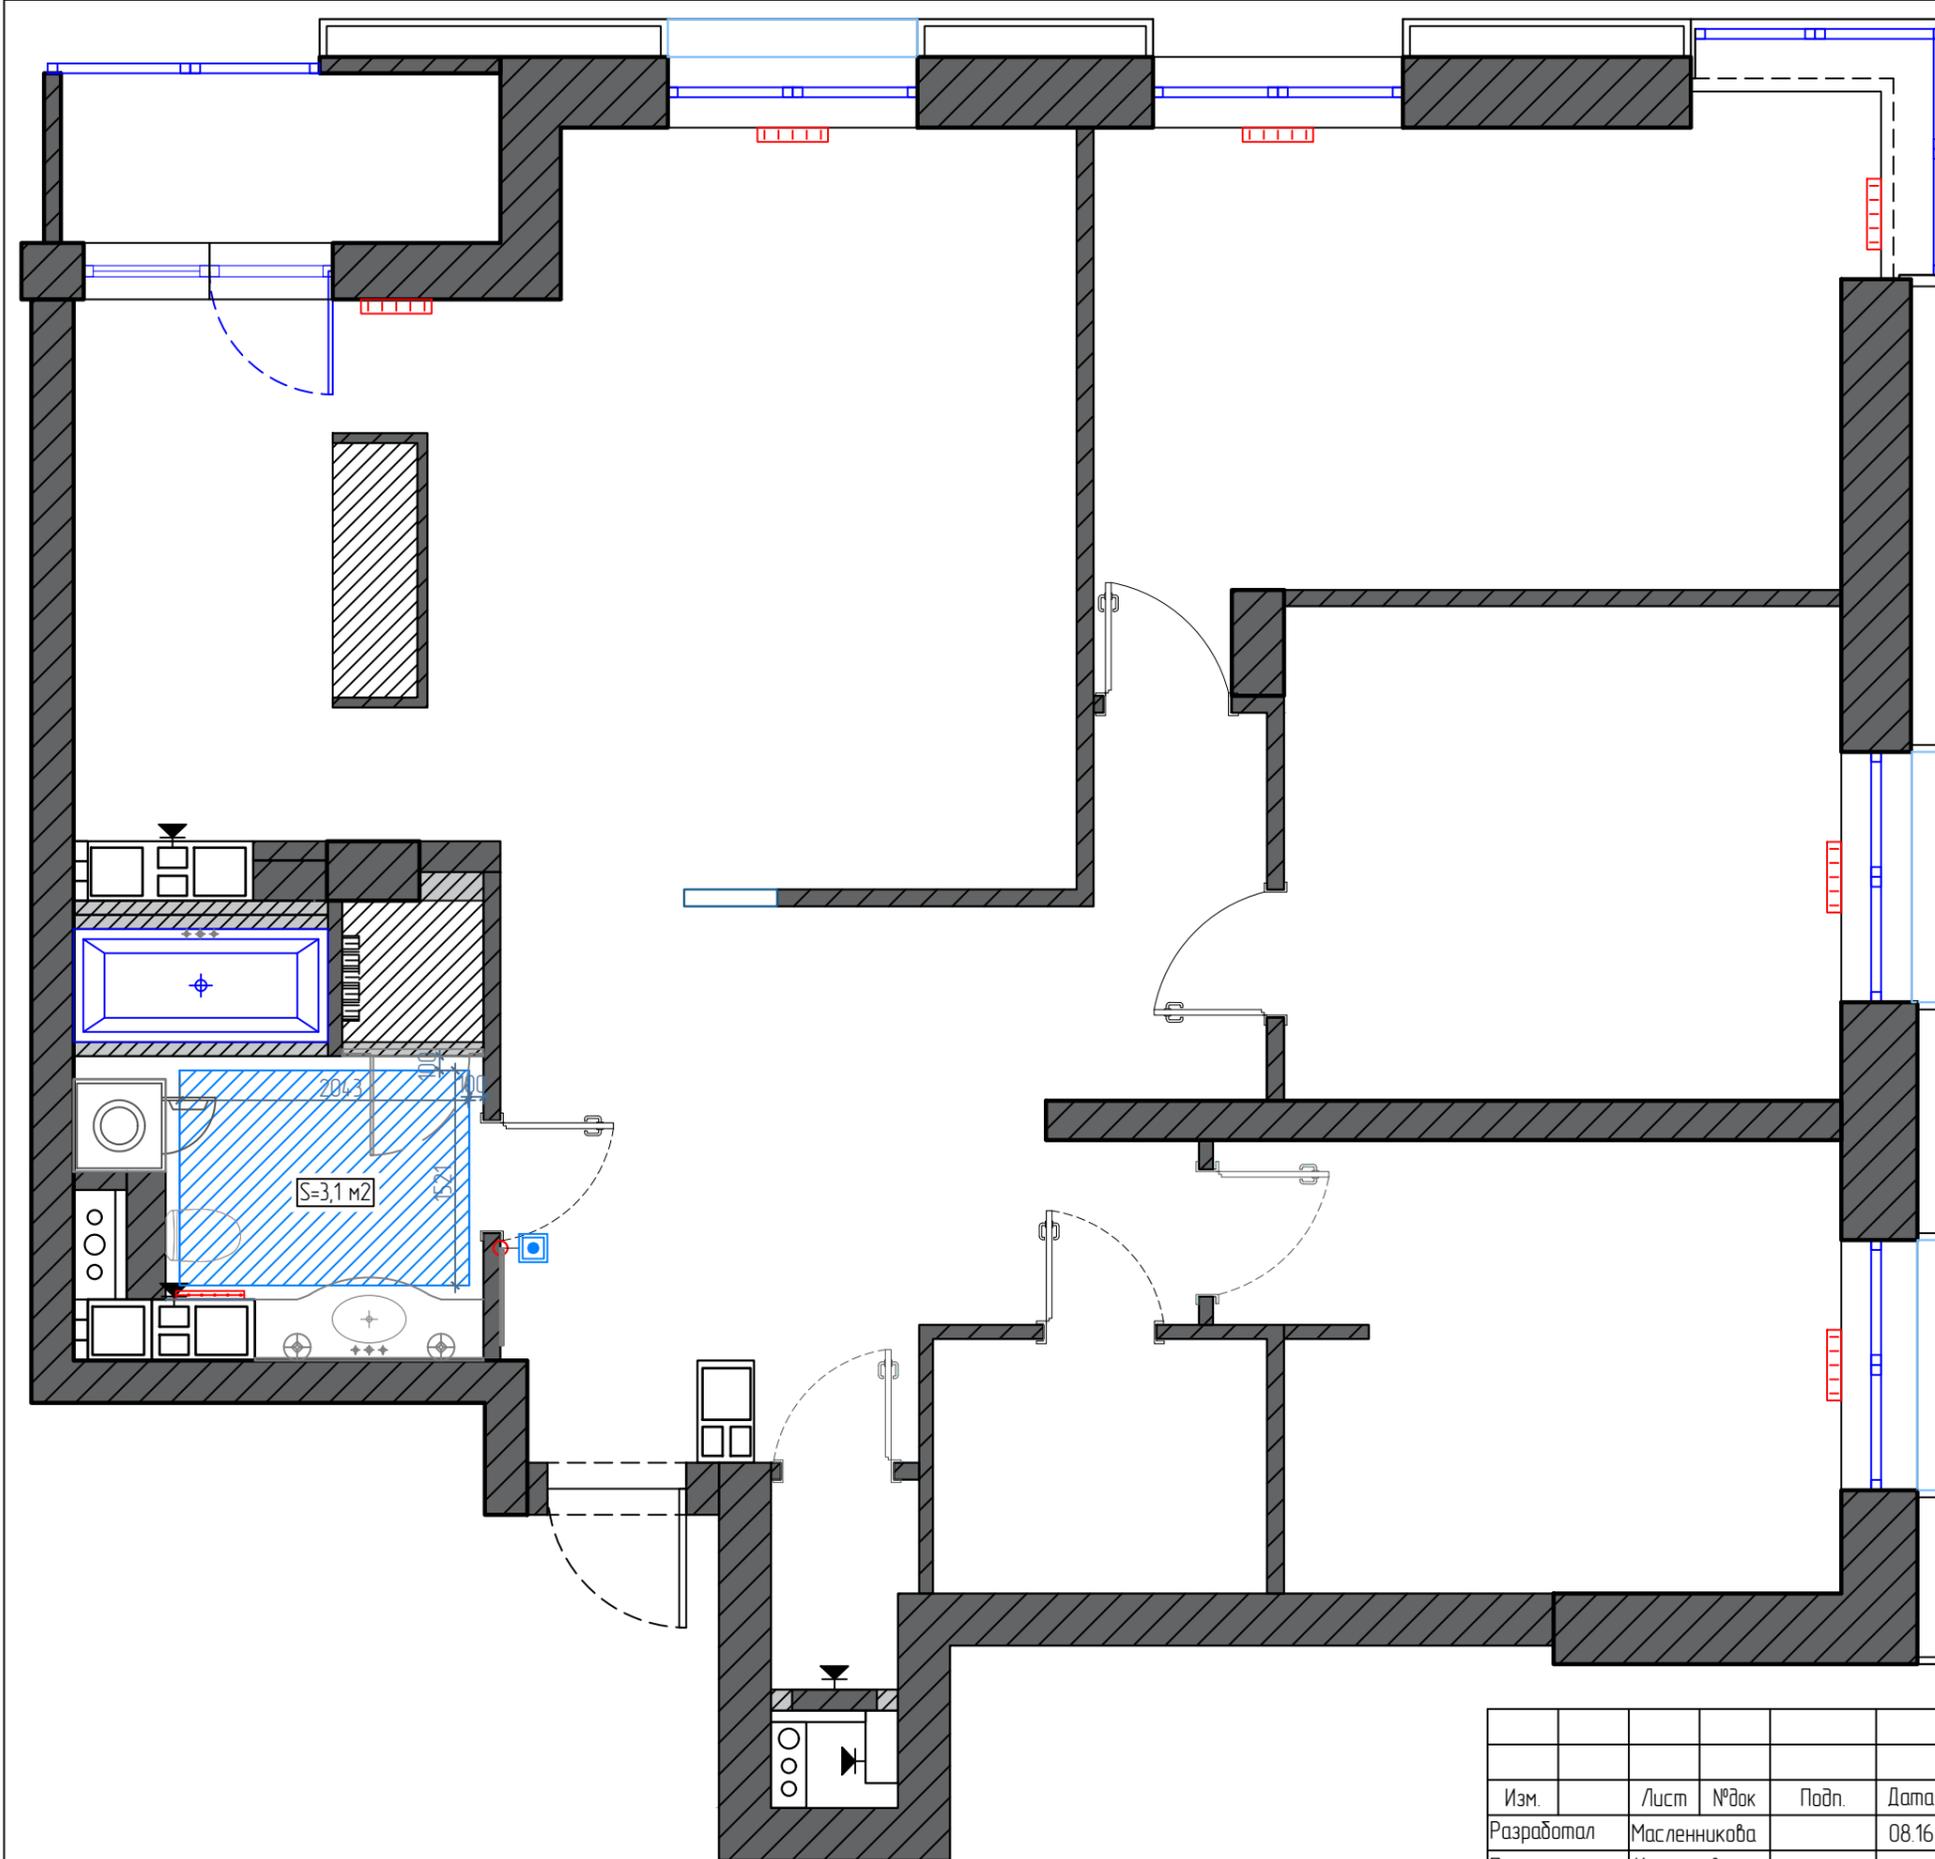


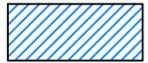Условные обозначения		
	Теплый пол	Общая площадь теплого пола 3,1 м2
	Терморегулятор	1 шт.

**Примечание:**  
 - Точные размеры смотреть по месту;  
 - Все терморегуляторы располагаются на уровне 900 мм от чистого пола, если не указано другое;  
 - Розетки, выключатели, терморегуляторы, расположенные на одной привязке и одной высоте, помещать в общую рамку;  
 - Все привязки даны в мм;  
 - Все высоты даны от чистого пола;  
 - Привязки терморегуляторов см. Лист № 14;

Изм.	Лист	№ док.	Подп.	Дата
Разработал	Масленникова			08.16
Принял	Костюкович			
Н. контролер	Перепелица			

Дизайн-проект квартиры по ул. Литературной			
4-ех комнатная квартира	Стадия	Лист	Листов
	И	22	26
План теплых полов		DKING	

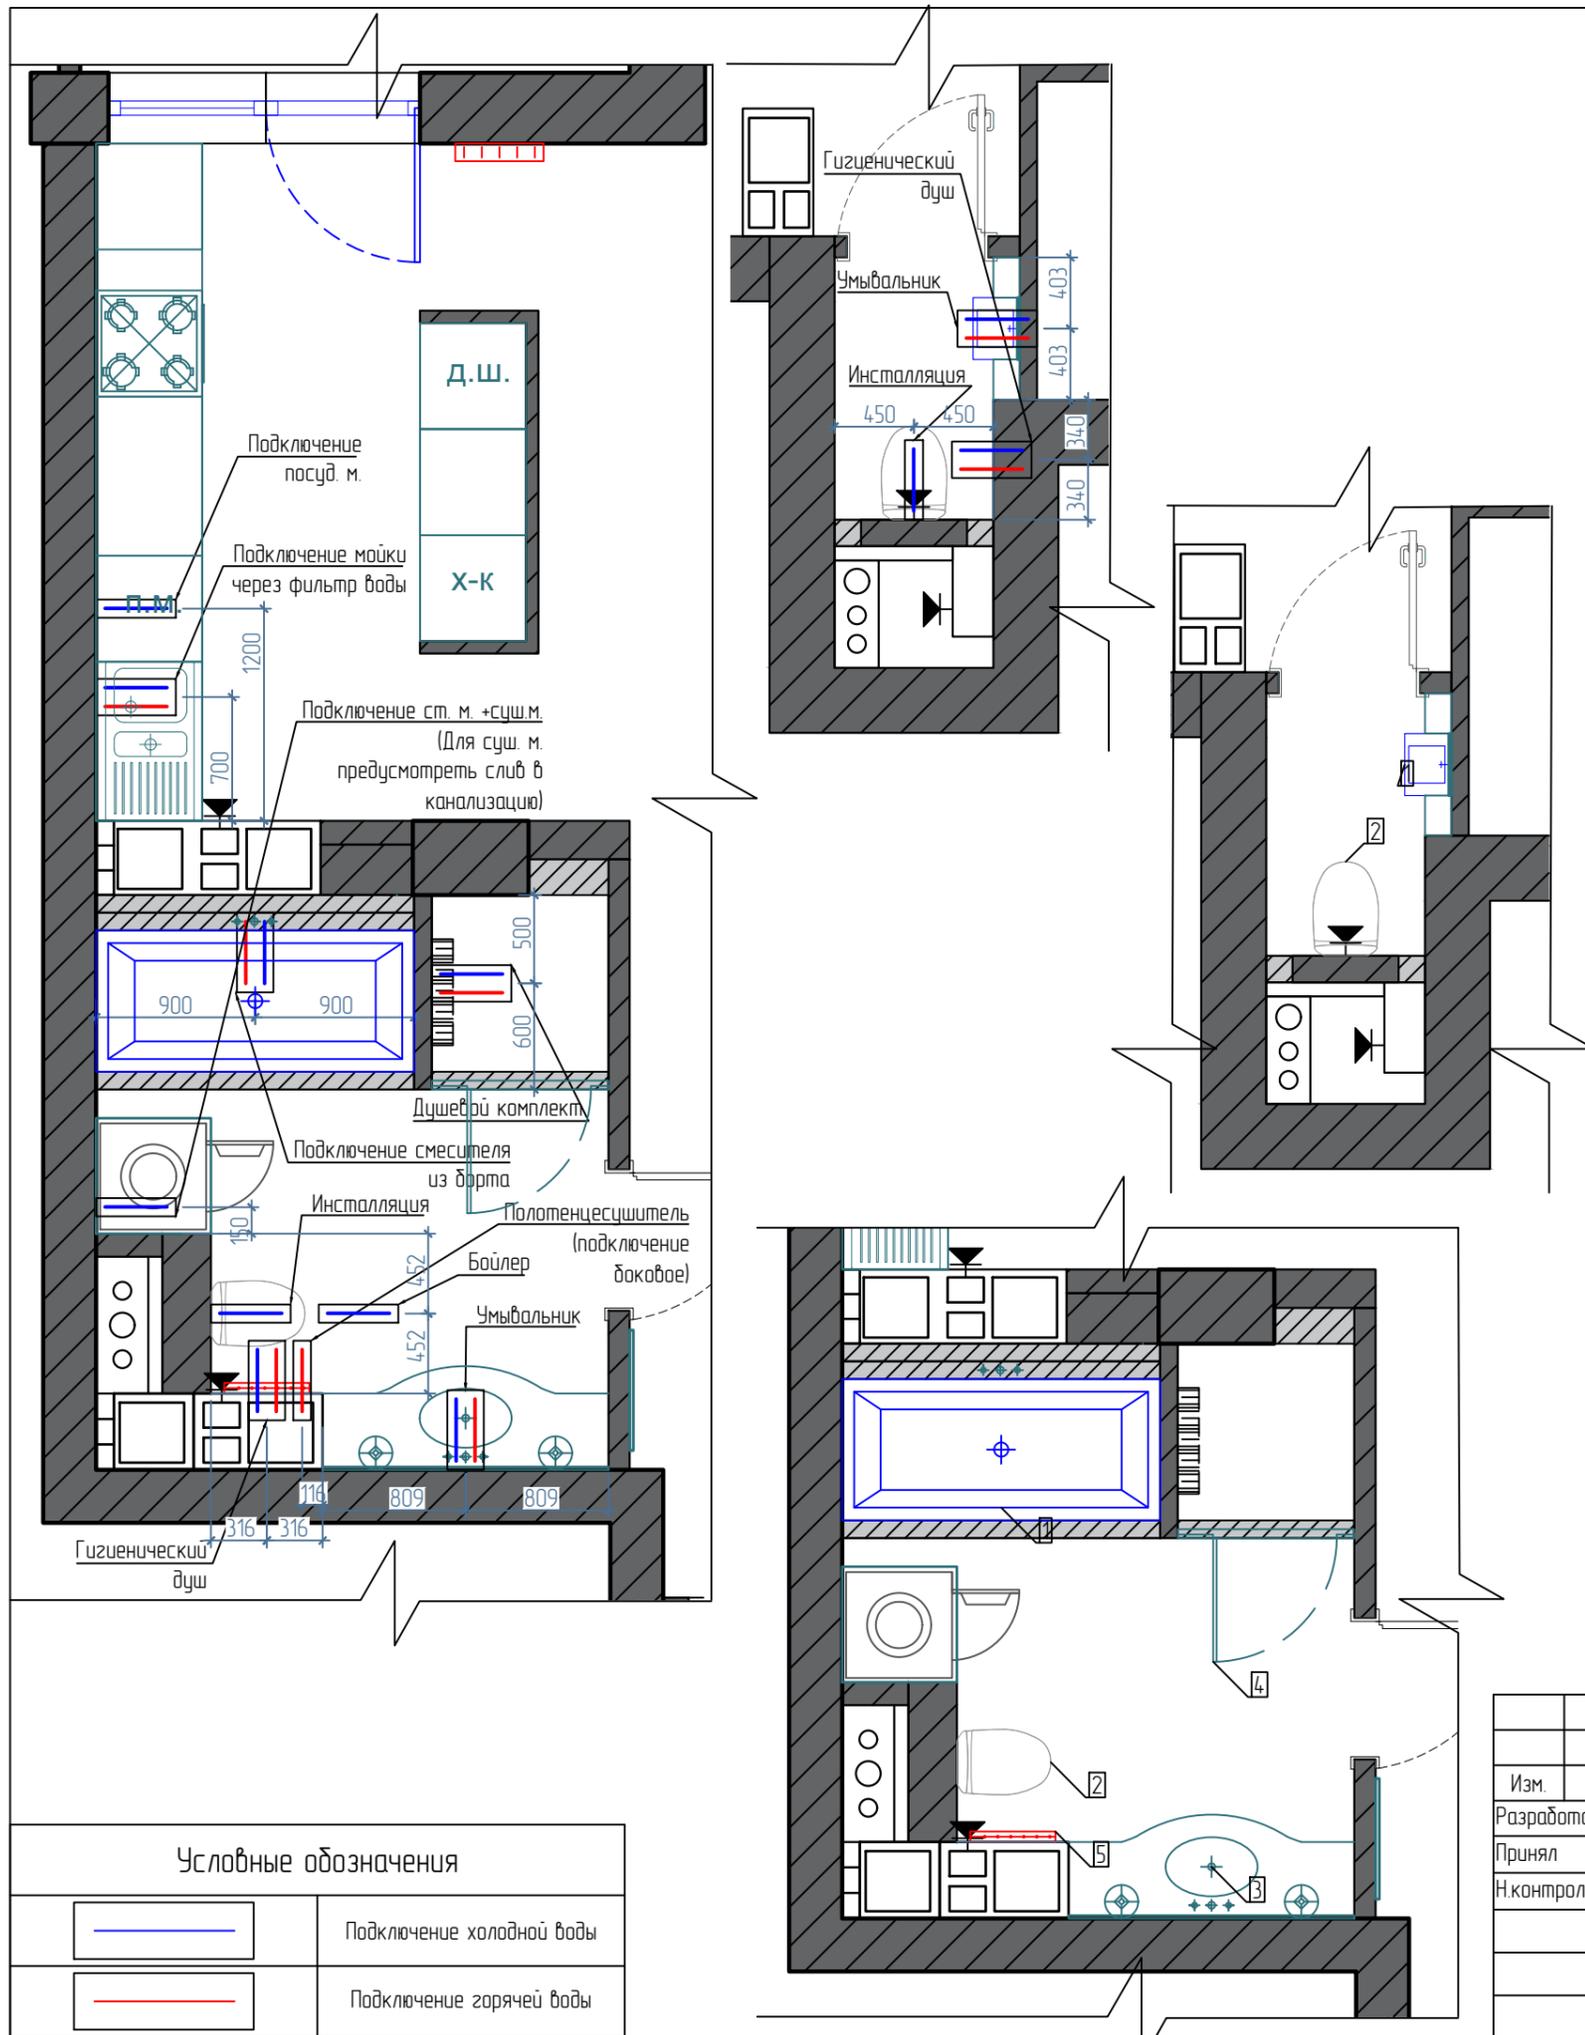

Спецификация сантехнического оборудования в ванной комнате

№	Наименование	Поставщик	Коллекция	Размеры	Примечание
1	Ванна	салон "Аквamarin" ул. Восточная 39	Производитель: Poolspa Коллекция: Vita	Ш*Г 800*1800	Центральный слив. Без гидромассажа
2	Унитаз		Производитель: Rosa Коллекция: Victoria	В*Ш*Г 395*355*525	Подвесной
3	Умывальник		Производитель: Rosa Коллекция: Neo Selene	В*Ш*Г 180*510*395	Врезная
4	Душевая перегородка		Производитель: SANPLAST Распашные двери DJ2/PRIII-100	В*Ш 1950*1000 Ширина входа: 677мм	Распашная дверь. Левая
5	Полотенцесушитель		онлайн-гипермаркет "21VEK" тел.: +375 (29) 3-021-021 сайт: <a href="https://www.21vek.by/">https://www.21vek.by/</a>	Производитель: АРГО Коллекция: Классик	В*Ш 800*400

Спецификация сантехнического оборудования в СУ


№	Наименование	Поставщик	Коллекция	Размеры	Примечание
1	Умывальник	салон "Аквamarin" ул. Восточная 39	Производитель: Rosa Коллекция: Dana	В*Ш*Г 110*350*320	Крепёж: настенный
2	Унитаз		Производитель: Rosa Коллекция: The Gar	В*Ш*Г 400*350*540	Подвесной

**Примечания:**

- Выпуски под холодную и горячую воду делать в соответствии с инструкциями по установке сантехнического оборудования;
- Столешница под умывальник выполняется под заказ из искусственного камня;

Дизайн-проект квартиры по ул. Литературной

Изм.	Лист	№ док.	Подп.	Дата	4-ех комнатная квартира	Стадия	Лист	Листов
Разработал	Масленникова			08.16		И	И	23
Принял	Костюкович							
Н. контролер	Перепелица							
Схема размещения сантехнического оборудования. Спецификация						DKING		

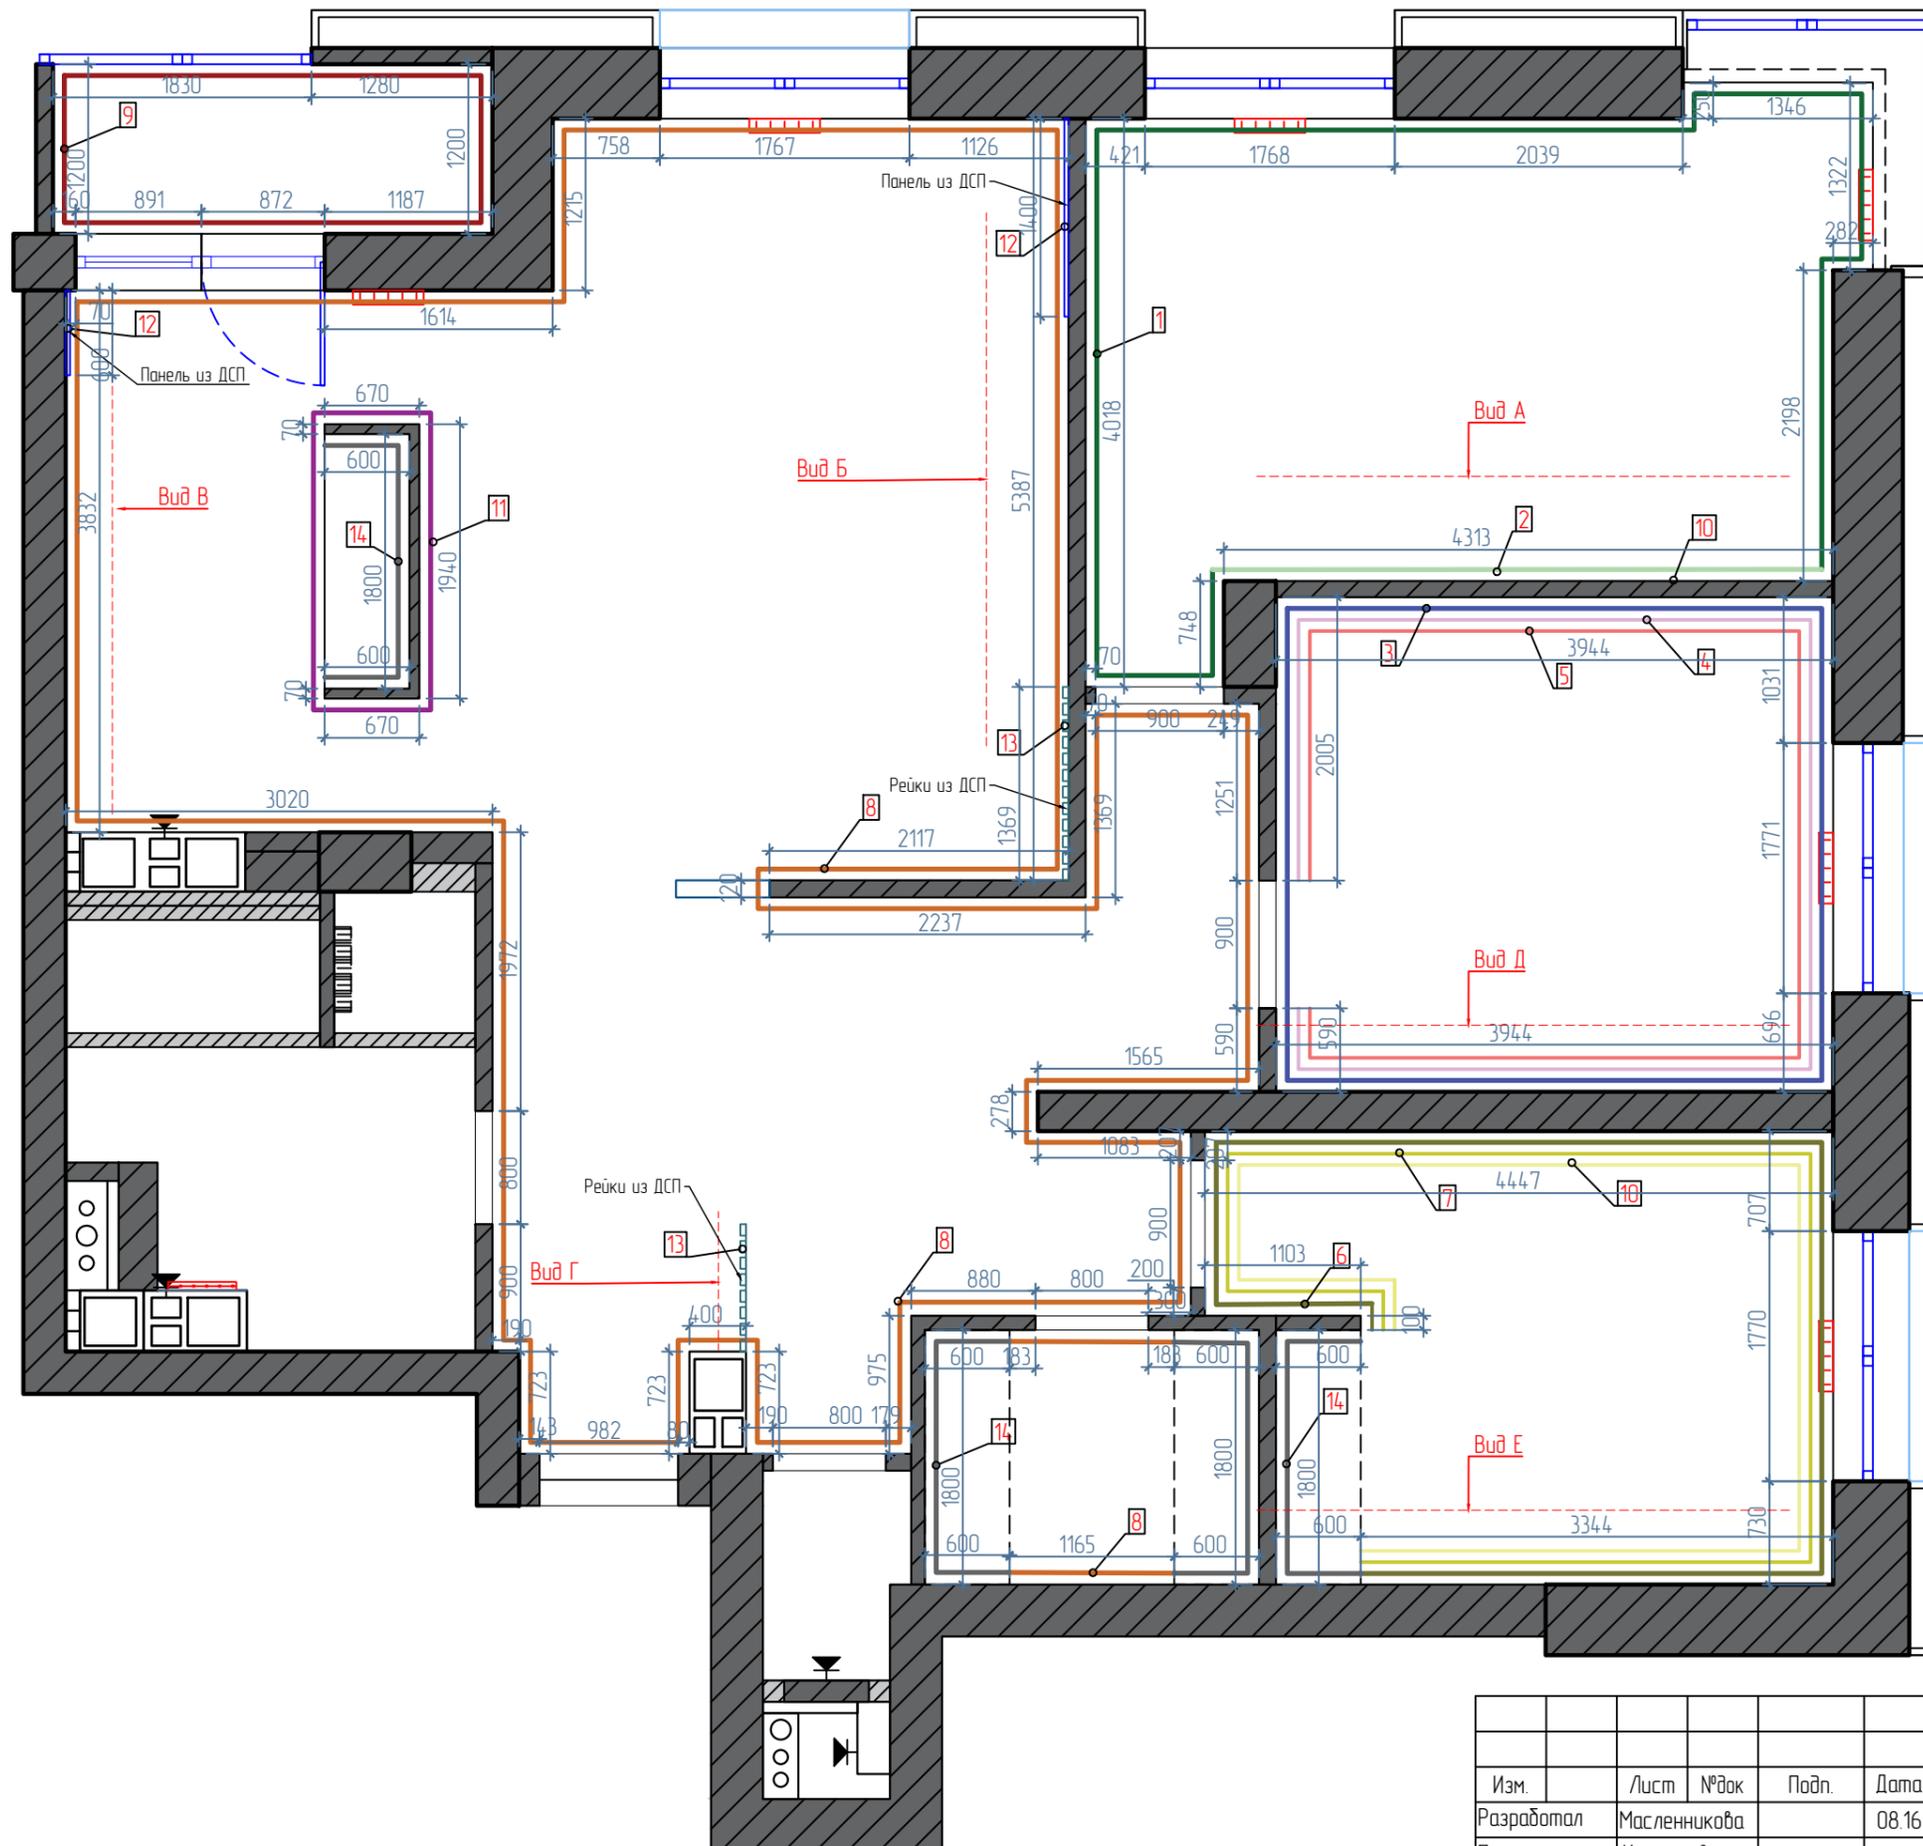

**Примечание:**  
 -Точные размеры смотреть по месту;  
 -Точное количество материалов указывает поставщик;

Изм.	Лист	№ док	Подп.	Дата
Разработал	Масленникова			08.16
Принял	Костюкович			
Н.контролер	Перепелица			

Дизайн-проект квартиры по ул. Литературной			
4-ех комнатная квартира	Стадия	Лист	Листов
		И	24
Ведомость отделки помещений		DKING	

Ведомость отделки помещений											
№	Наименование			Кол-во	Ед. изм	Производитель, Коллекция, Артикул		Адрес салона			
1	Обои фоновые			32,4	м2	Deco Print NV, коллекция Tuscany, артикул TU17507		"EDELIS" ул. Филимонова, 22			
2	Обои с узором			2,58*3,33=8,6	м2	Deco Print NV, коллекция Tuscany, артикул TU17552					
3	Обои в полосу (м)			11,75	м2	YORK коллекция Waverly Kids артикул ER8206					
4	Обои фоновые (м)			21,1	м2	YORK коллекция Waverly Kids артикул WK6732					
5	Бардюр			12,21	м.п.	YORK коллекция Waverly Kids артикул WK6808BD					
6	Обои в полосу (дев.)			10,6	м2	York коллекция Operetta артикул PF0109					
7	Обои фоновые (дев.)			21,7	м2	York коллекция 120-th Anniversary артикул GL4707					
8	Покраска			106	м2	Caracol. веер 3D plus. ONYX 85		Декор-центр "Хамелеон" ул.Тимирязева, 65, офис 100а			
9	Штукатурка			15,2	м2	Подбор фактуры и цвета материала осуществляется у поставщика по визуализации и образцам					
10	Молдинг			18,2	м.п.	Европласт. 151302 Размеры сечения: В=60мм Ш=25 мм					
11	Декоративный кирпич			9,4	м2	White Hills. York Brick 335-00 (после укладки покрасить в серый цвет Caracol. веер 3D plus. Ferro 55)		"WHITE HILLS" ул. Некрасова, д.5, пом. 215, оф. 1			
12	Панели ДСП			см. лист 26. "Развертки стен"		TSS плита Yosemite (Cleaf Италия) "Темный орех" Кромка 23мм		Студия мебели "CLEAF" ул. Богдановича 138 ТЦ "ЭСПЛАНАДА", 2-й этаж			
13	Рейки из ДСП					TSS плита Yosemite (Cleaf Италия) "Темный орех" Кромка 42мм					
14	Грунтовка под встроенную мебель			31,5	м2	-		-			
Дизайн-проект квартиры по ул. Литературной											
Изм.		Лист	№ док	Подп.	Дата	4-ех комнатная квартира			Стадия	Лист	Листов
Разработал	Масленникова				08.16				И	25	26
Принял	Костюкович										
Н.контролер	Перепелица										
						Спецификация отделочных материалов			DKING		

