
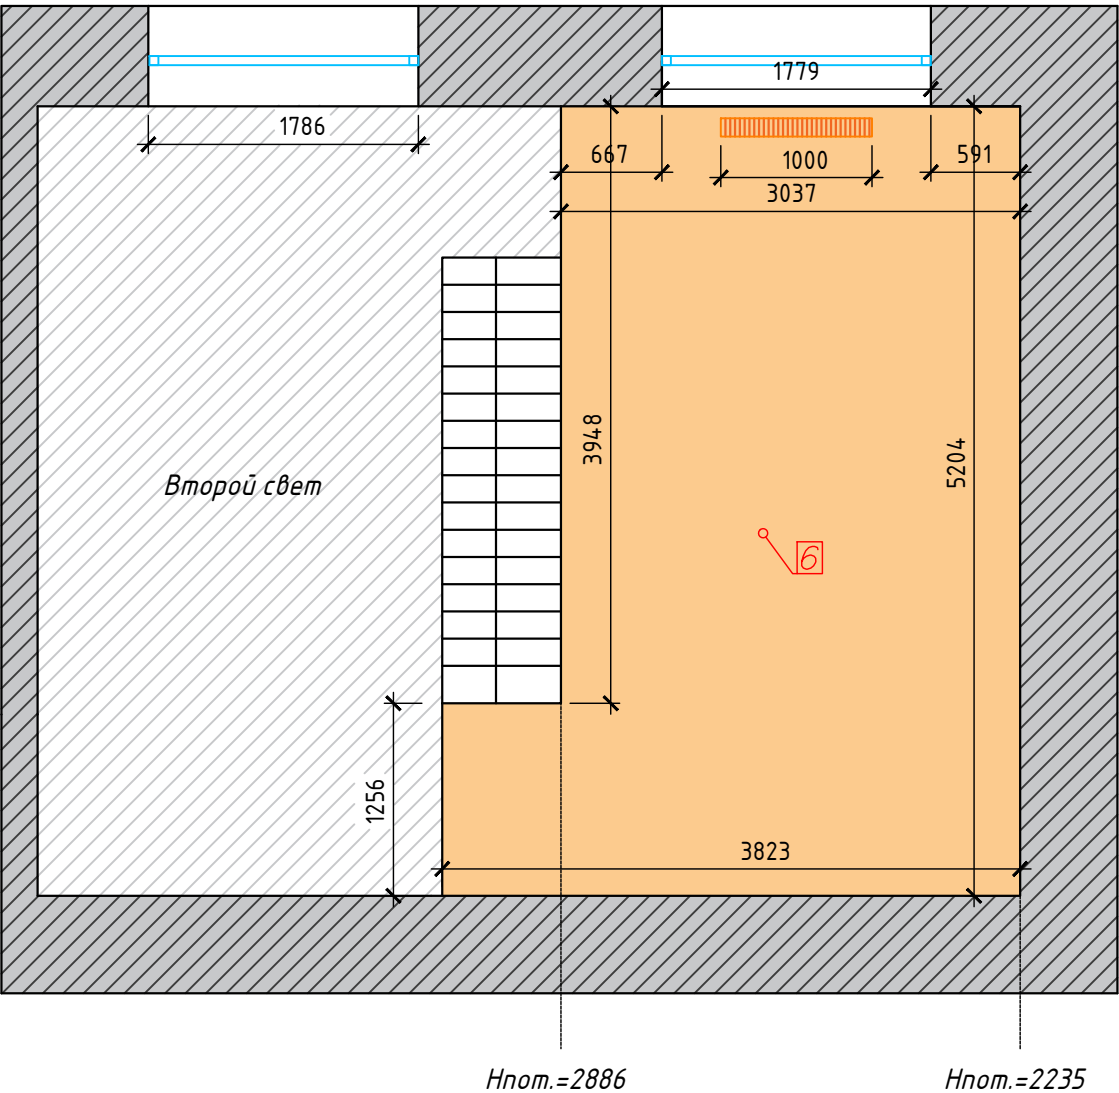






Ведомость листов				
Номер листа	Название листа			
1	Ведомость листов			
2	Обмерный план			
3	План демонтажа и монтажа новых конструкций			
4	Обмерный план после возведения новых конструкций			
5	План расстановки мебели			
6	Спецификация мебели			
7	Схема открывания дверей. Спецификация			
8	План потолка с указанием типа используемого материала			
9	Схема привязки светильников			
10	Схема включения светильников			
11	Спецификация светильников			
12	Схема расположения розеток и выключателей			
13	Спецификация розеток и выключателей			
14	План раскладки пола. Спецификация материала			
15	План теплых полов с привязкой терморегуляторов			
16	Схема раскладки плитки в ванной и СУ			
17	Схема размещения кухонного оборудования			
18	Схема размещения сантехнического оборудования			
19	Спецификация сантехнического оборудования			
20	Ведомость отделки помещений			
21	Развертки стен			
22	Развертки стен			
Разработка дизайн-проекта квартиры "Grenier"		Стадия	Лист	Листов
		И	1	22
Ведомость листов				

Экспликация помещений		
№	Тип помещения	S,м2
1	Жилая	17,61
2	Санузел	7,09
3	Кухня	8,91
4	Лоджия	4,03
5	Жилая	17,12
6	Жилая	16,79
Общая площадь		71,55

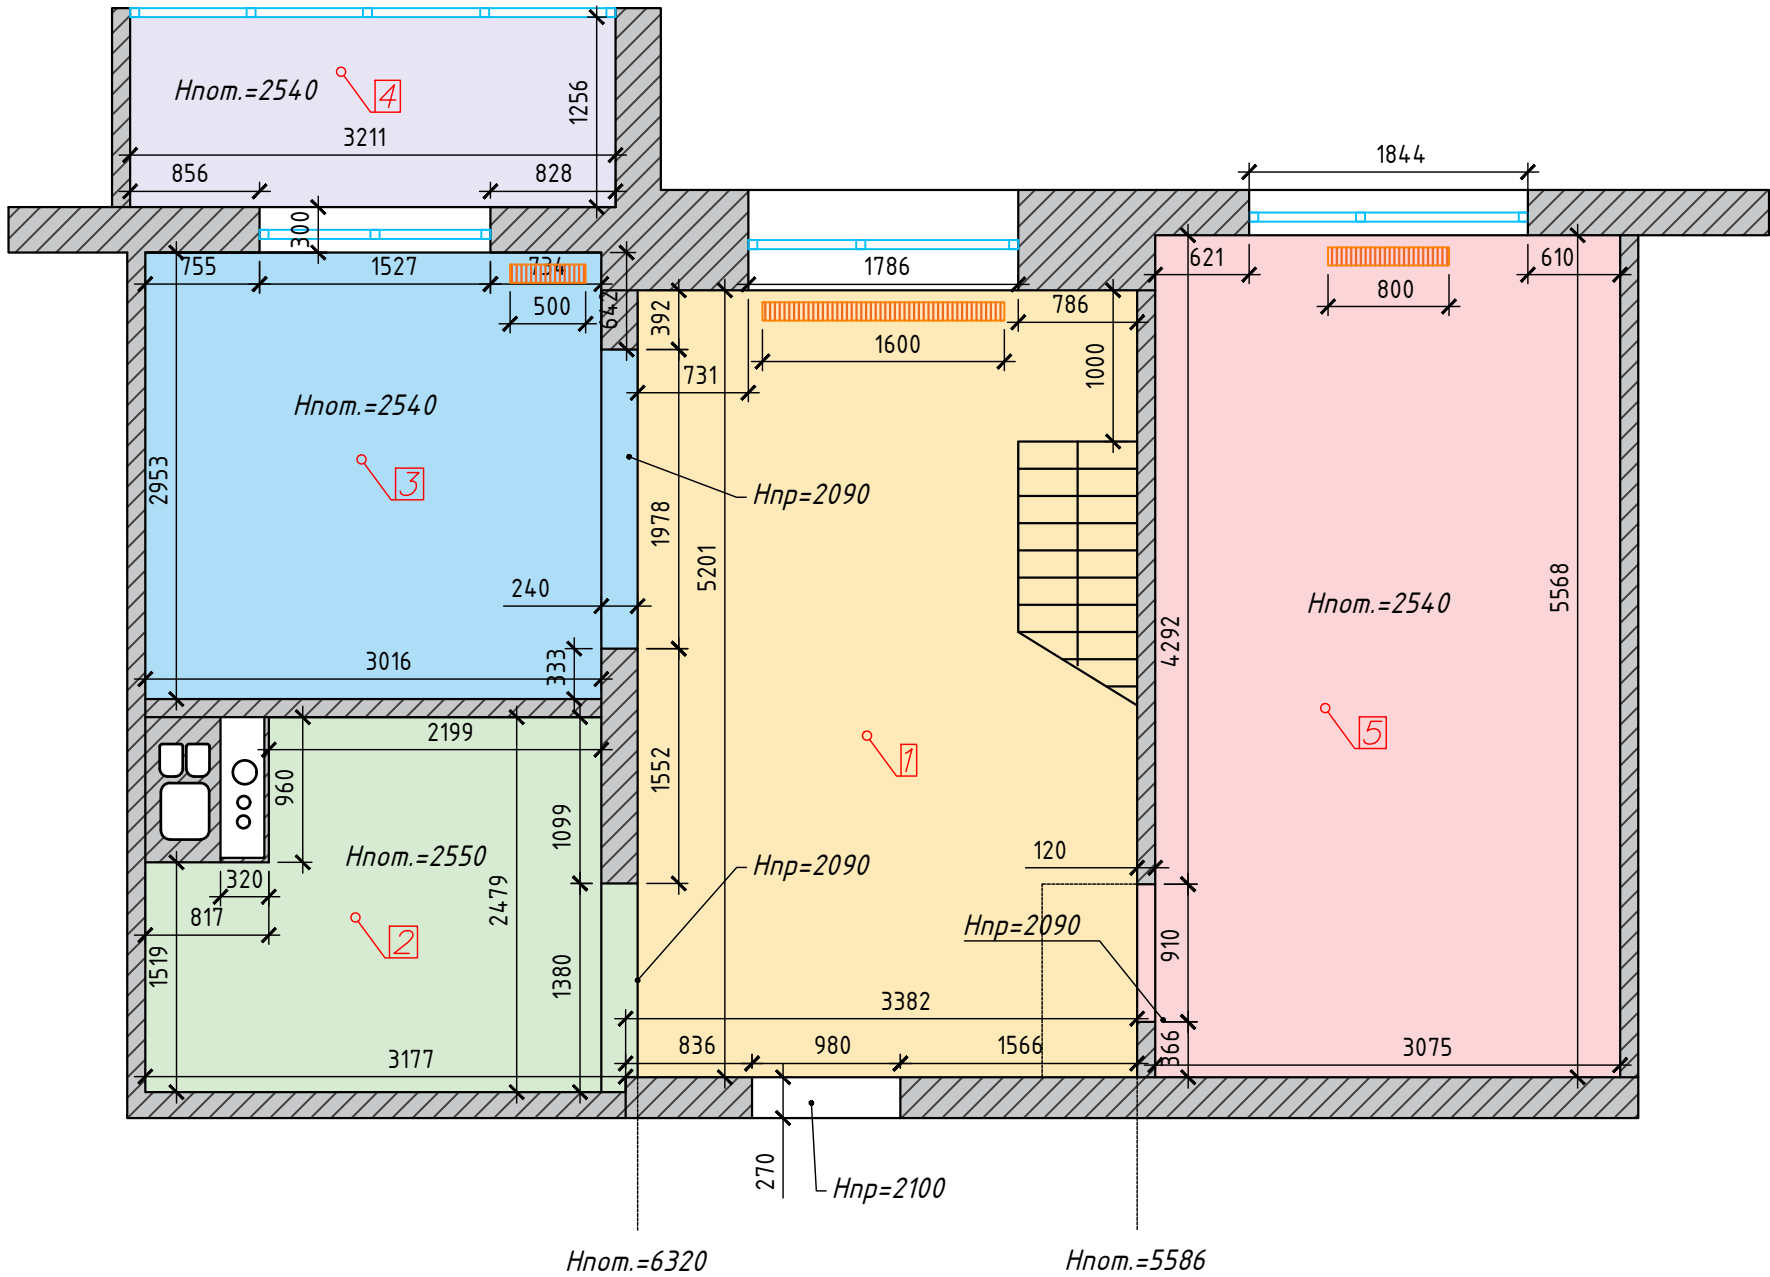

Примечание:
 - Высота всех помещений условно взята 2540 мм, если не указано иное;
 - За нулевую отметку, принята отметка чернового пола ± 0.000

Разработка дизайн-проекта квартиры "Grenier"	Стадия	Лист	Листов
	И	2	
Обмерный план			

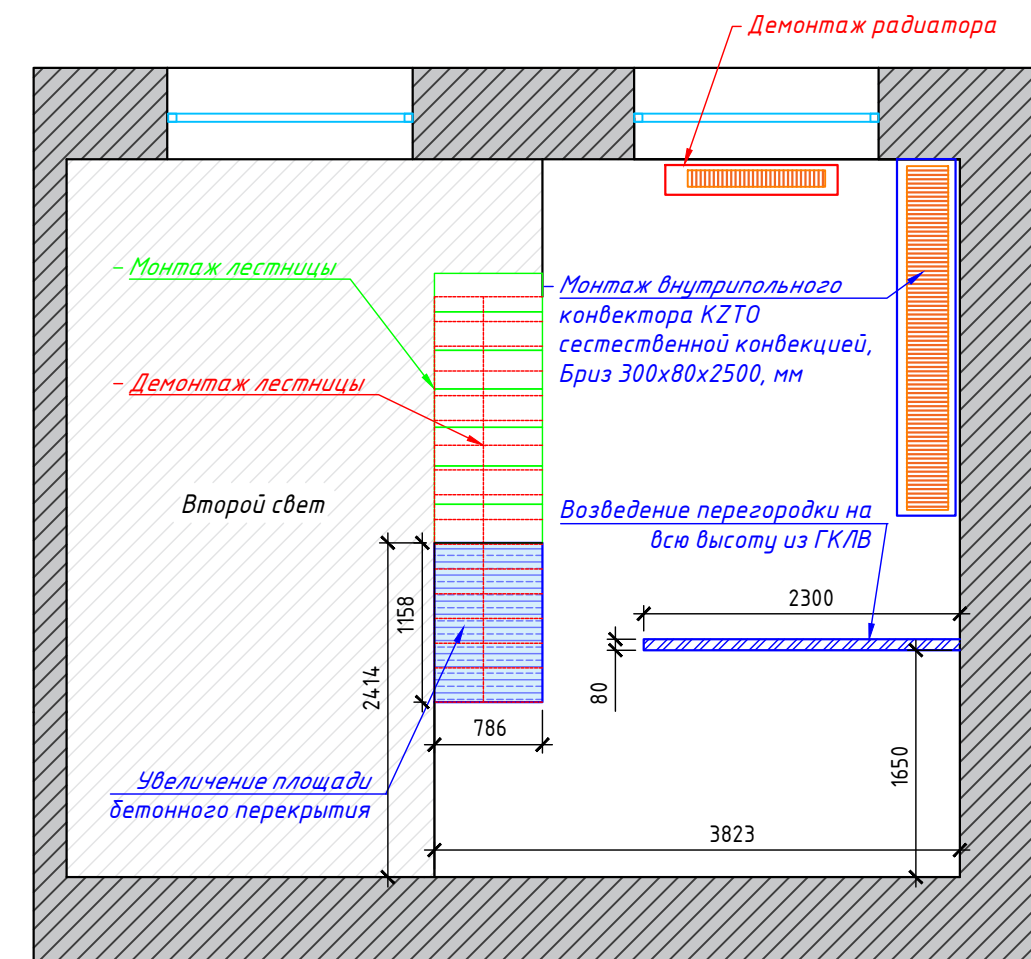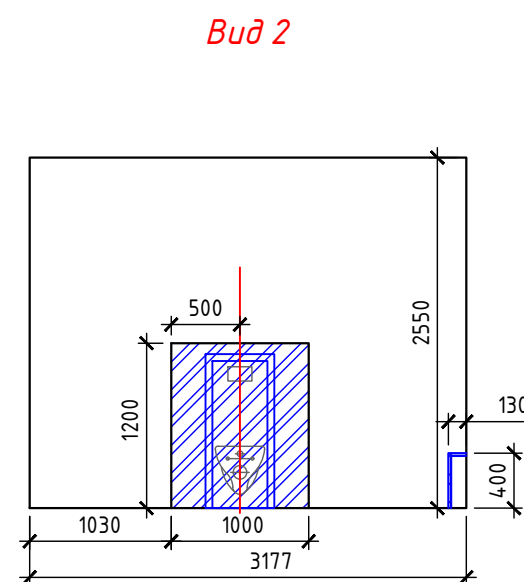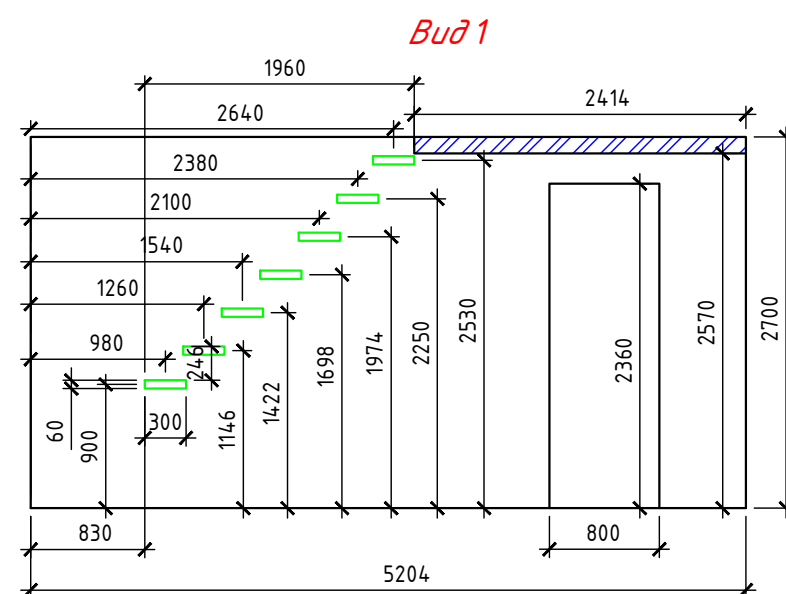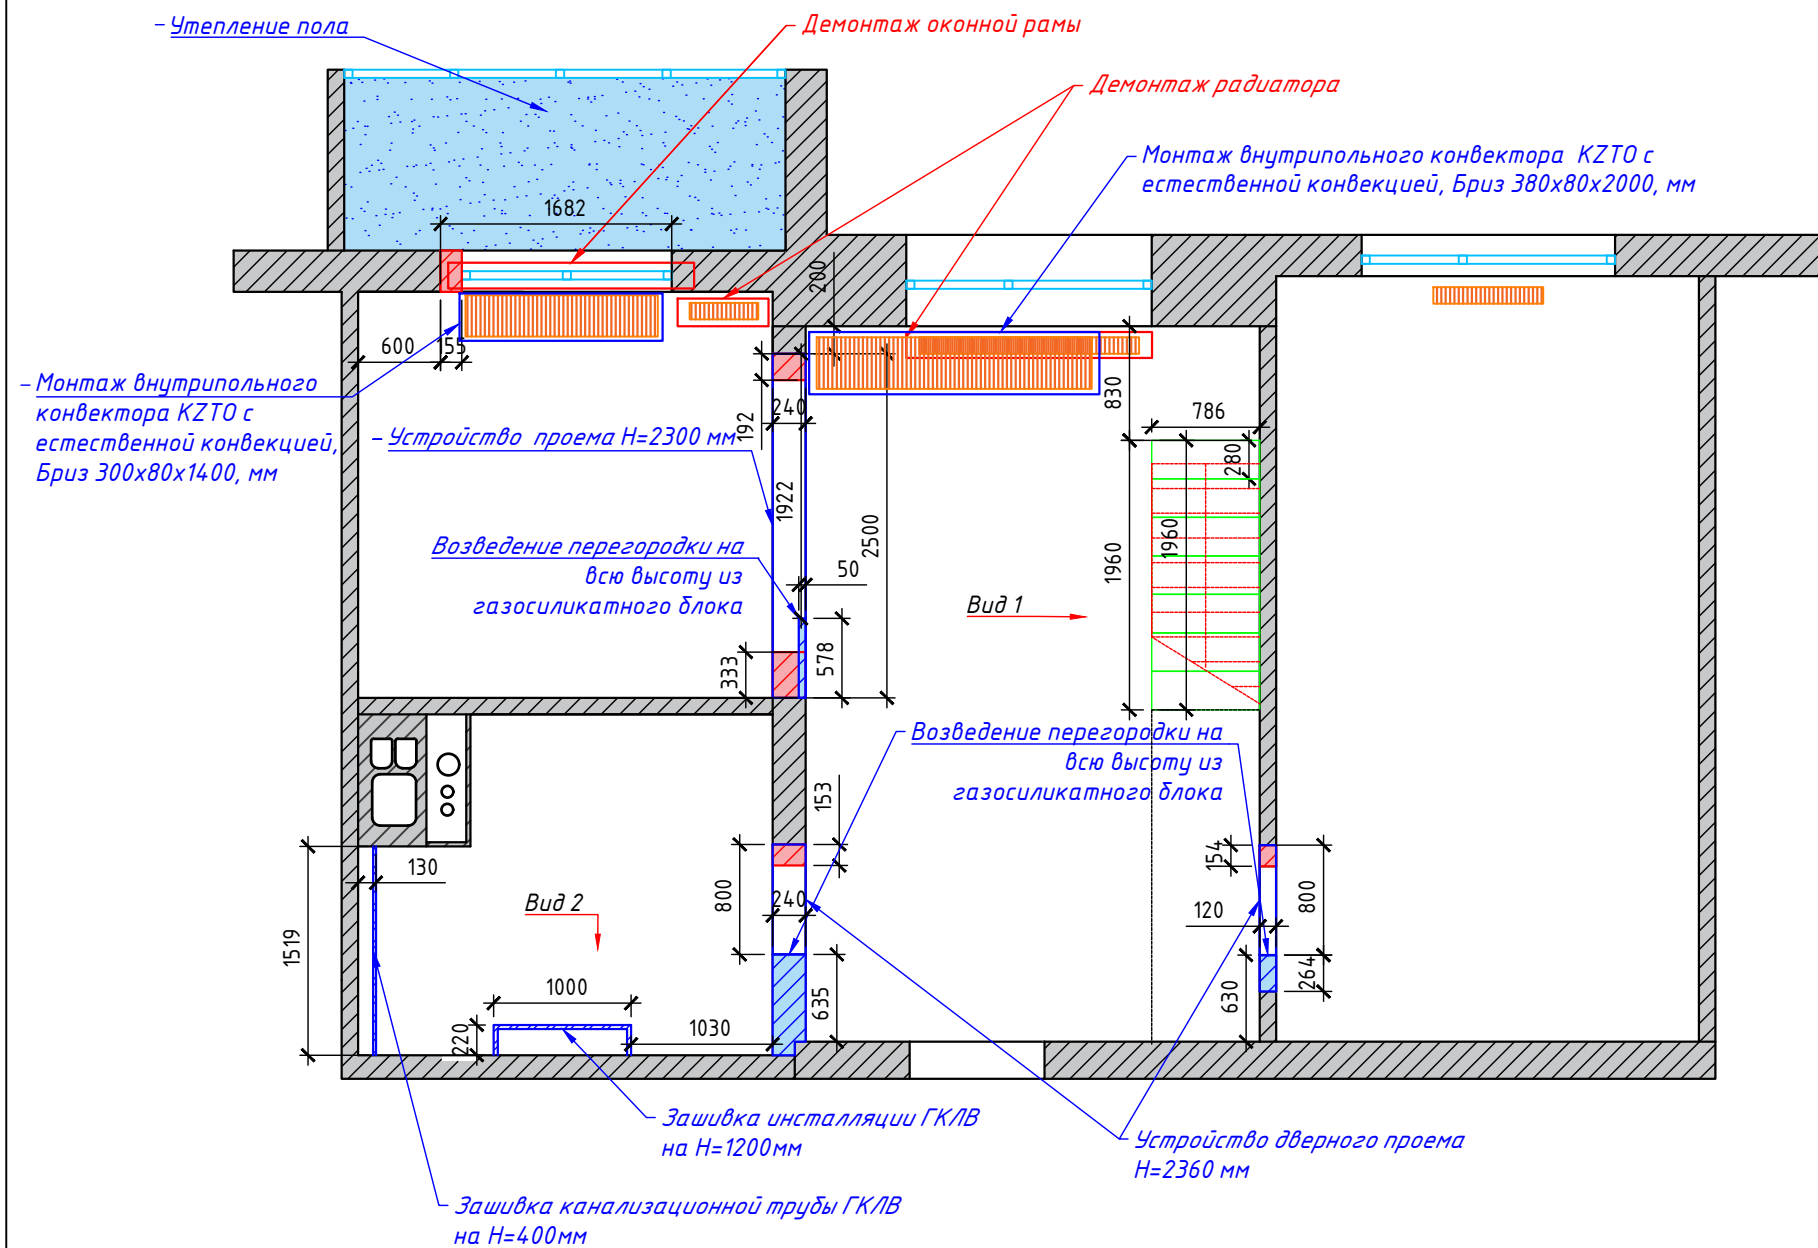



Условные обозначения	
	Возводимая конструкция/перегородка из ГКЛВ
	Возводимая конструкция/перегородка из газосиликатного блока
	Демонтаж перегородок

Разработка дизайн-проекта квартиры "Grenier"

План демонтажа и монтажа новых конструкций

Стадия	Лист	Листов
И	3	

Экспликация помещений		
№	Тип помещения	S,м2
1	Жилая	17,18
2	Санузел	6,67
3	Кухня	9,02
4	Лоджия	4,03
5	Жилая	17,12
6	Жилая	17,70
Общая площадь		71,72

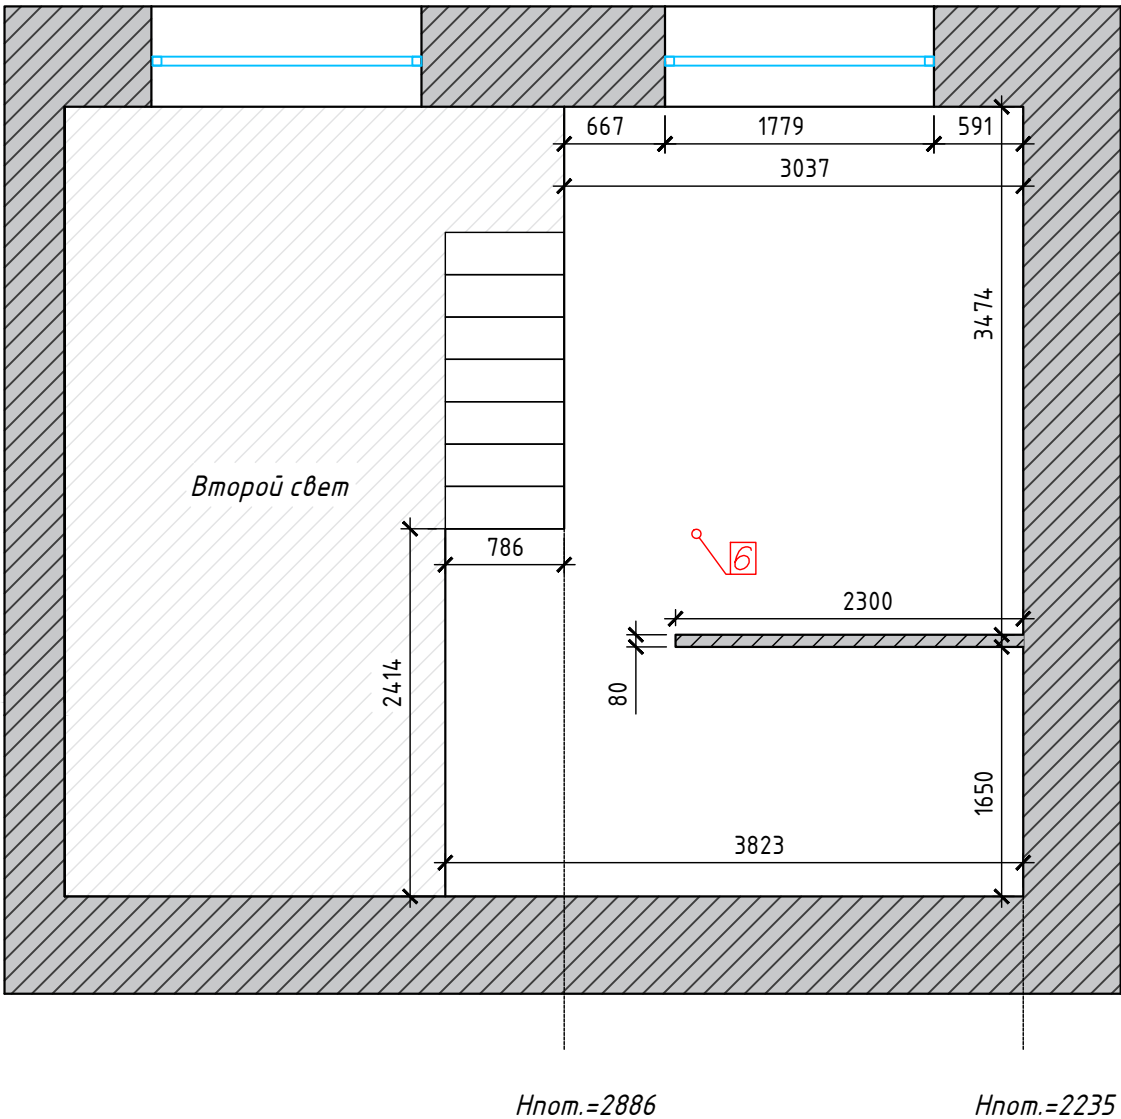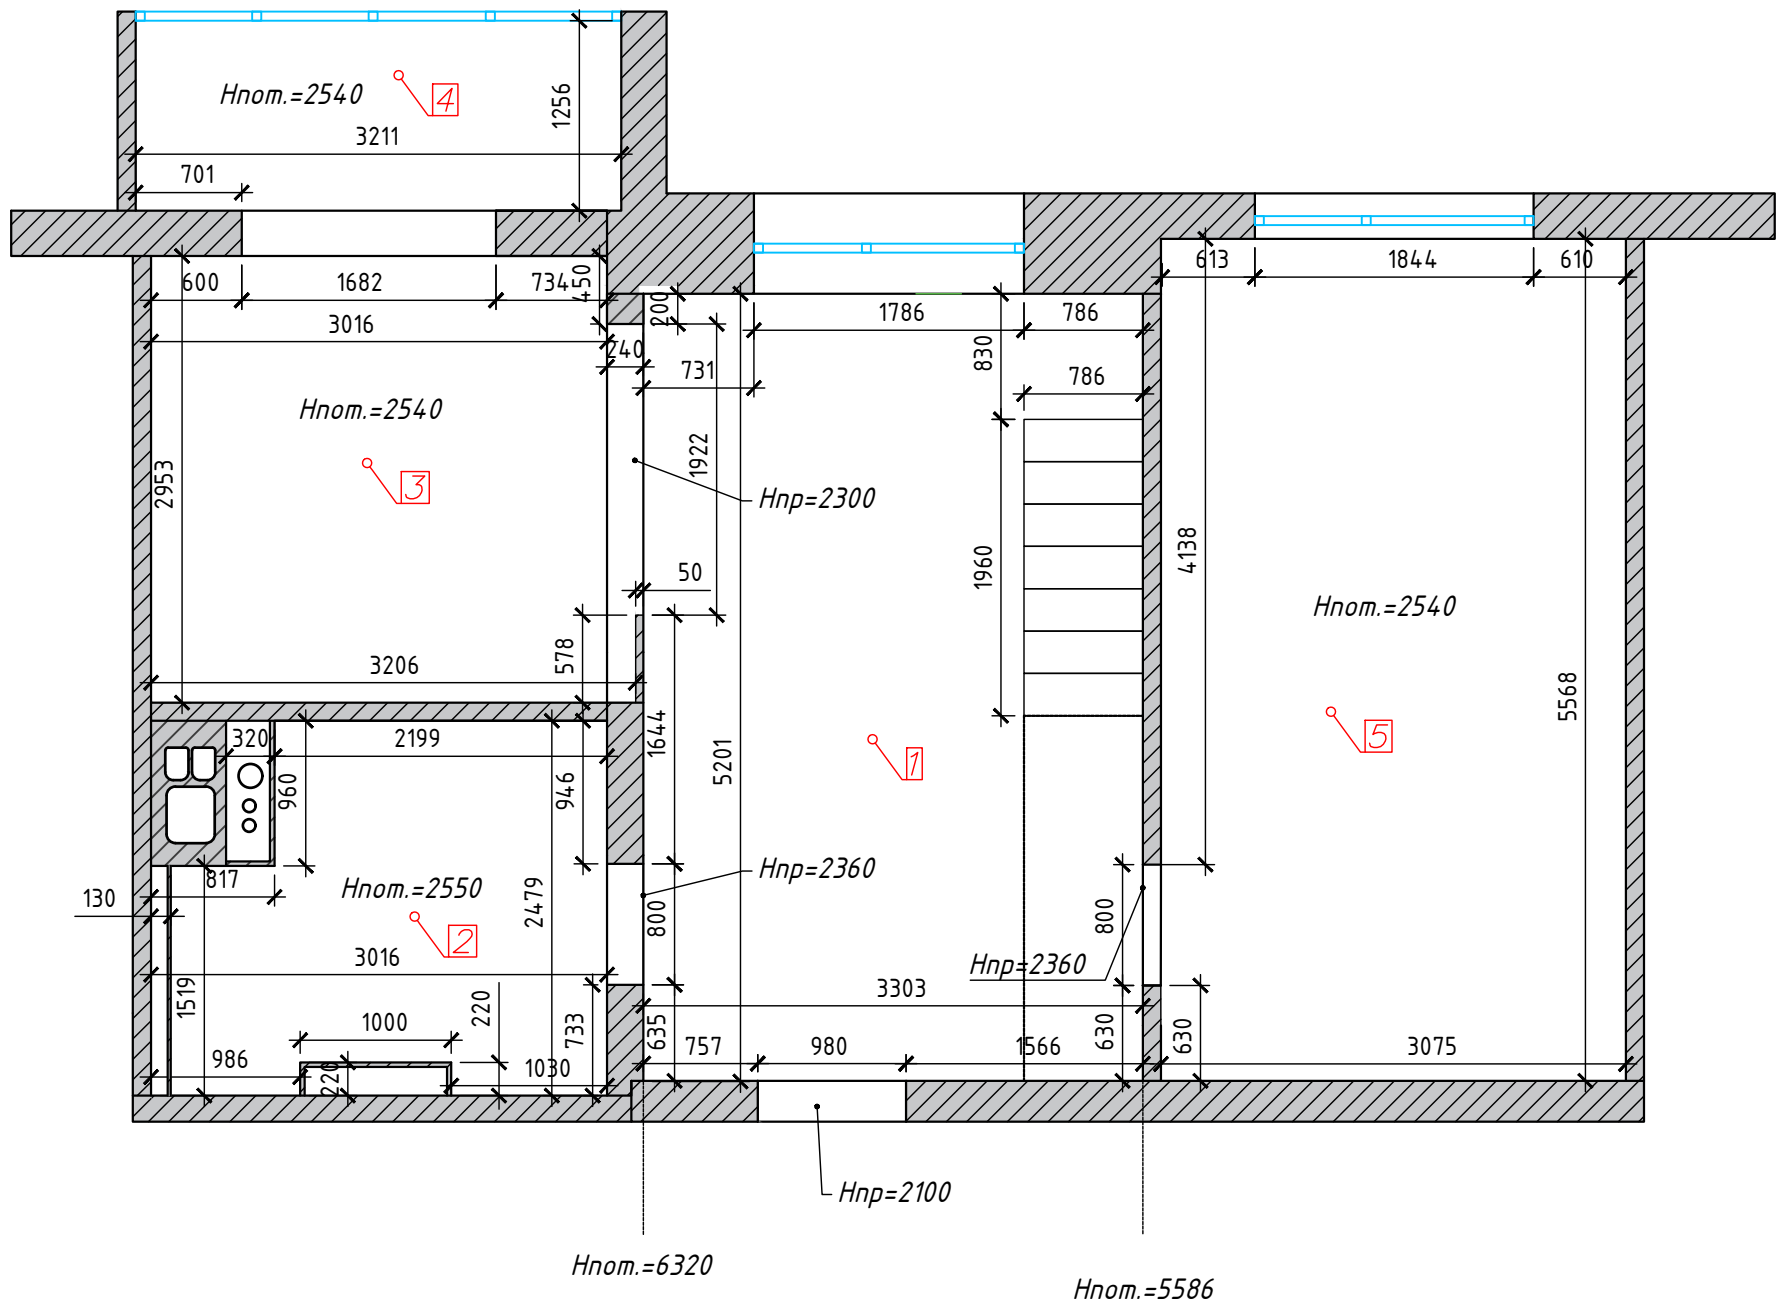



Примечания:

- Высота всех помещений условно взята 2540 мм, если не указано иное;
- Размеры в проекте даны черновые, после демонтажа / монтажа перегородок, оштукатуривания могут меняться;
- Точные размеры смотреть по месту

Разработка дизайн-проекта квартиры "Grenier"

Обмерный план после возведения новых конструкций

Стадия	Лист	Листов
И	4	

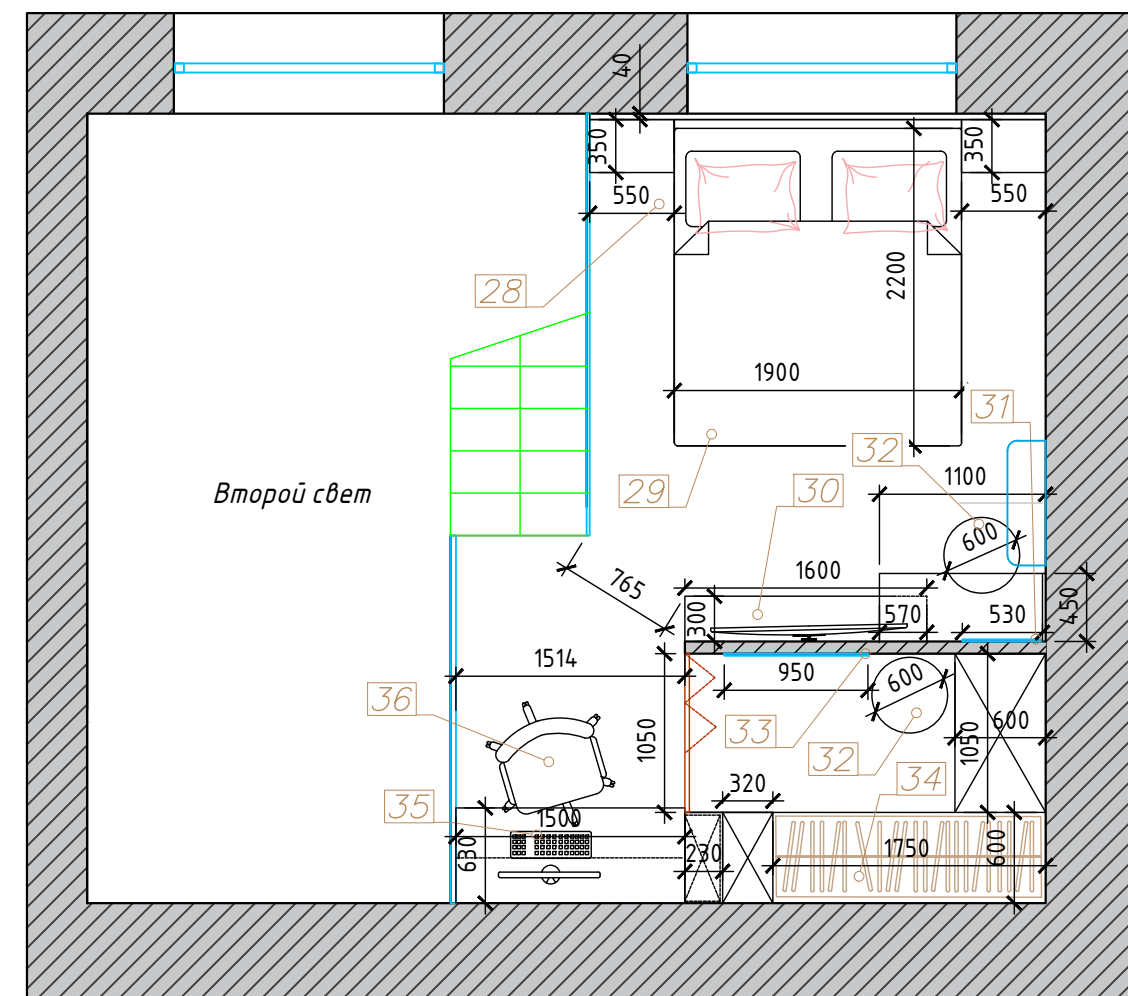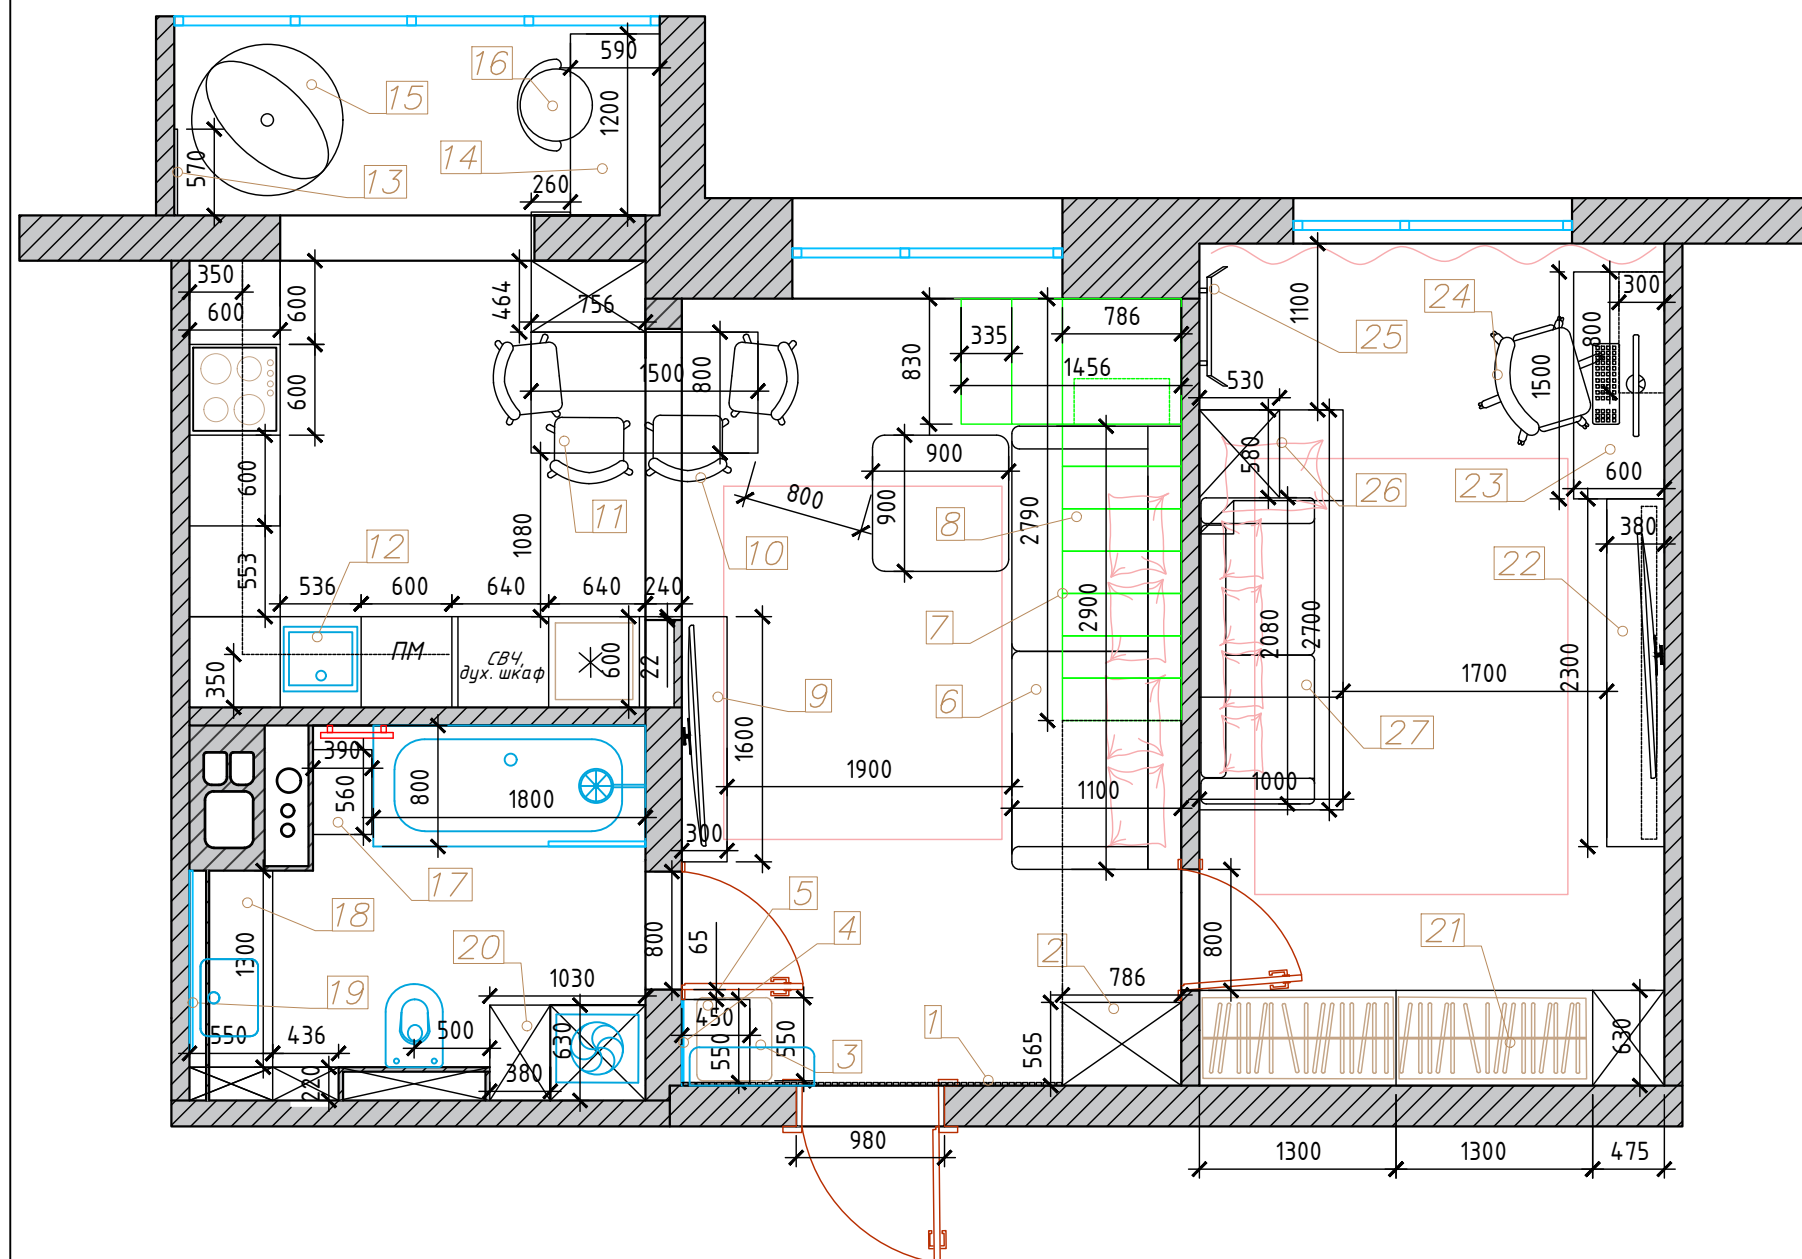

Примечание:

- Отдельстоящая мебель может быть приобретена самостоятельно либо с рекомендациями дизайнера;
- Все размеры уточнить перед заказом;
- Точные габариты встроенных элементов мебели будут известны после общестроительных и отделочных работ;
- Дополнительные замеры проводит инженер-конструктор;
- Данный лист смотреть с листами 6, 21, 22

Разработка дизайн-проекта квартиры "Grenier"

Стадия Лист Листов

И 5

План расстановки мебели


Dking.by

Спецификация мебели					
№	Наименование	Данные о товаре	Габариты, мм (Д*Ш*В)	Кол-во	Примечание
1	Рейки декоративные	Изготовление на заказ	См. лист №21, вид 1 и визуализации	1	“Alanmebel”, ул. Туровского, 10
2	Шкаф	Изготовление на заказ	См. лист №21, вид 1, 4 и визуализации	1	
3	Пуф	Изготовление на заказ	550*550*400, мм, см. визуализации	1	Мебельное бюро “Изюм” ТЦ Трюм, 2 этаж, ул. Кальварийская 7
4	Зеркало	Изготовление на заказ	См. лист №21, вид 2 и визуализации	1	Zerkala.minsk, ул. Ратомская, 7
5	Тумба подвесная	Изготовление на заказ	См. лист №21, вид 1, 2 и визуализации	1	“Alanmebel”, Туровского, 10
6	Диван с механизмом трансформации с приставным пуфом	Изготовление на заказ	2900*1100*750 мм, см. лист №21, вид 4 и визуализации	1	Мебельное бюро “Изюм” ТЦ Трюм, 2 этаж, ул. Кальварийская 7
7	Ступени лестницы	Изготовление на заказ	См. лист №21, вид 3, 4 и визуализации	7	“Alanmebel”, Туровского, 10
8	Стеклопанельное ограждение лестницы	Изготовление на заказ	См. лист №21, вид 3, 4 и визуализации	1	“Троянда стиль”, пер. Измайловский 1-й, д. 51, п.1, к.7
9	Тумба под ТВ	Изготовление на заказ	См. лист №21, вид 2 и визуализации	1	“Alanmebel”, Туровского, 10
10	Стул обеденный	Andy	480*550*830, мм	4	“Мехо”, Филимонова, 22
11	Стол обеденный	Изготовление на заказ	1500*800*750, мм, см. визуализации	1	“Alanmebel”, Туровского, 10
12	Кухня, витрина	Изготовление на заказ	См. лист №17 и визуализации	1	
13	Стеновая панель	Изготовление на заказ	570*22*2550, мм, см. визуализации	1	
14	Стойка полубарная	Изготовление на заказ	1200*590*900, мм, см. визуализации	1	
15	Кресло подвесное	Grony	1130*1130*750, мм	1	https://kreslo-shar.by/
16	Стул полубарный	Smart with oak board, Andreu World	480*480*640,мм	1	https://moon-light.by/
17	Стеллаж	Изготовление на заказ	390*560*1300, см. визуализации	1	“Alanmebel”, Туровского, 10
18	Тумба под умывальник, стеллаж	Изготовление на заказ	См. лист №21, вид 5, 6 и визуализации	1	
19	Зеркало с подсветкой	Изготовление на заказ	См. лист №21, вид 5 и визуализации	1	Zerkala.minsk, ул. Ратомская, 7
20	Система хранения	Изготовление на заказ	См. лист №21, вид 5, 6 и визуализации	1	“Alanmebel”, Туровского, 10
21	Шкаф	Изготовление на заказ	См. лист №22, вид 8 и визуализации	1	
22	Тумба под ТВ	Изготовление на заказ	См. лист №22, вид 9 и визуализации	1	
23	Стол рабочий с подвесными полками	Изготовление на заказ	См. лист №22, вид 9 и визуализации	1	

24	Стул рабочий	Blanes бежевый	500*660*1120, мм	1	Divan.by”, ул. Уманская, 54
25	Турник	Absolute Champion Профи 3 в 1	450-800*980, мм	1	Онлайн-гипермаркет “21 век”
26	Двухъярусная конструкция с кроватью и шкафом	Изготовление на заказ	См. лист №22, вид 7 и визуализации	1	“Alanmebel”, Туровского, 10
27	Диван	Изготовление на заказ	См. лист №22, вид 7 и визуализации	1	Мебельное бюро “Изюм” ТЦ Трюм, 2 этаж, ул. Кальварийская 7
28	Прикроватная тумба	Изготовление на заказ	См. лист №22, вид 10 и визуализации	2	“Alanmebel”, Туровского, 10
29	Кровать с системой хранения	Изготовление на заказ	См. лист №22, вид 10, 11 и визуализации	1	Мебельное бюро “Изюм” ТЦ Трюм, 2 этаж, ул. Кальварийская 7
30	Тумба под ТВ, стеновая панель с туалетным столиком	Изготовление на заказ	См. лист №22, вид 11, 12 и визуализации	1	“Alanmebel”, Туровского, 10
31	Зеркало с подсветкой	Изготовление на заказ	См. лист №22, вид 12 и визуализации	1	Zerkala.minsk, ул. Ратомская, 7
32	Пуф	PUFF	600(Д)*330(В)	2	“Мехо”, Филимонова, 22
33	Зеркало	Изготовление на заказ	См. лист №22, вид 13 и визуализации	1	Zerkala.minsk, ул. Ратомская, 7
34	Система хранения для гардеробной	Изготовление на заказ	См. лист №22, вид 13-15 и визуализации	1	“Alanmebel”, Туровского, 10
35	Стол рабочий с механизмом регулировки высоты	Изготовление на заказ	См. лист №22, вид 15 и визуализации	1	
36	Стул рабочий	Хельмут Н-102-1 черный	500*660*1120, мм	1	Divan.by”, ул. Уманская, 54

Примечание:
– Отдельностоящая мебель может быть приобретена самостоятельно либо с рекомендациями дизайнера при проведении авторского надзора;
– Все размеры уточнить перед заказом;
– Точные габариты встроенных элементов мебели будут известны после общестроительных и отделочных работ;
Дополнительные размеры проводит инженер-конструктор;
– Данный лист смотреть с листами 5, 21, 22

Разработка дизайн-проекта квартиры “Grenier”	Стадия	Лист	Листов
	И	6	
Спецификация мебели			
			


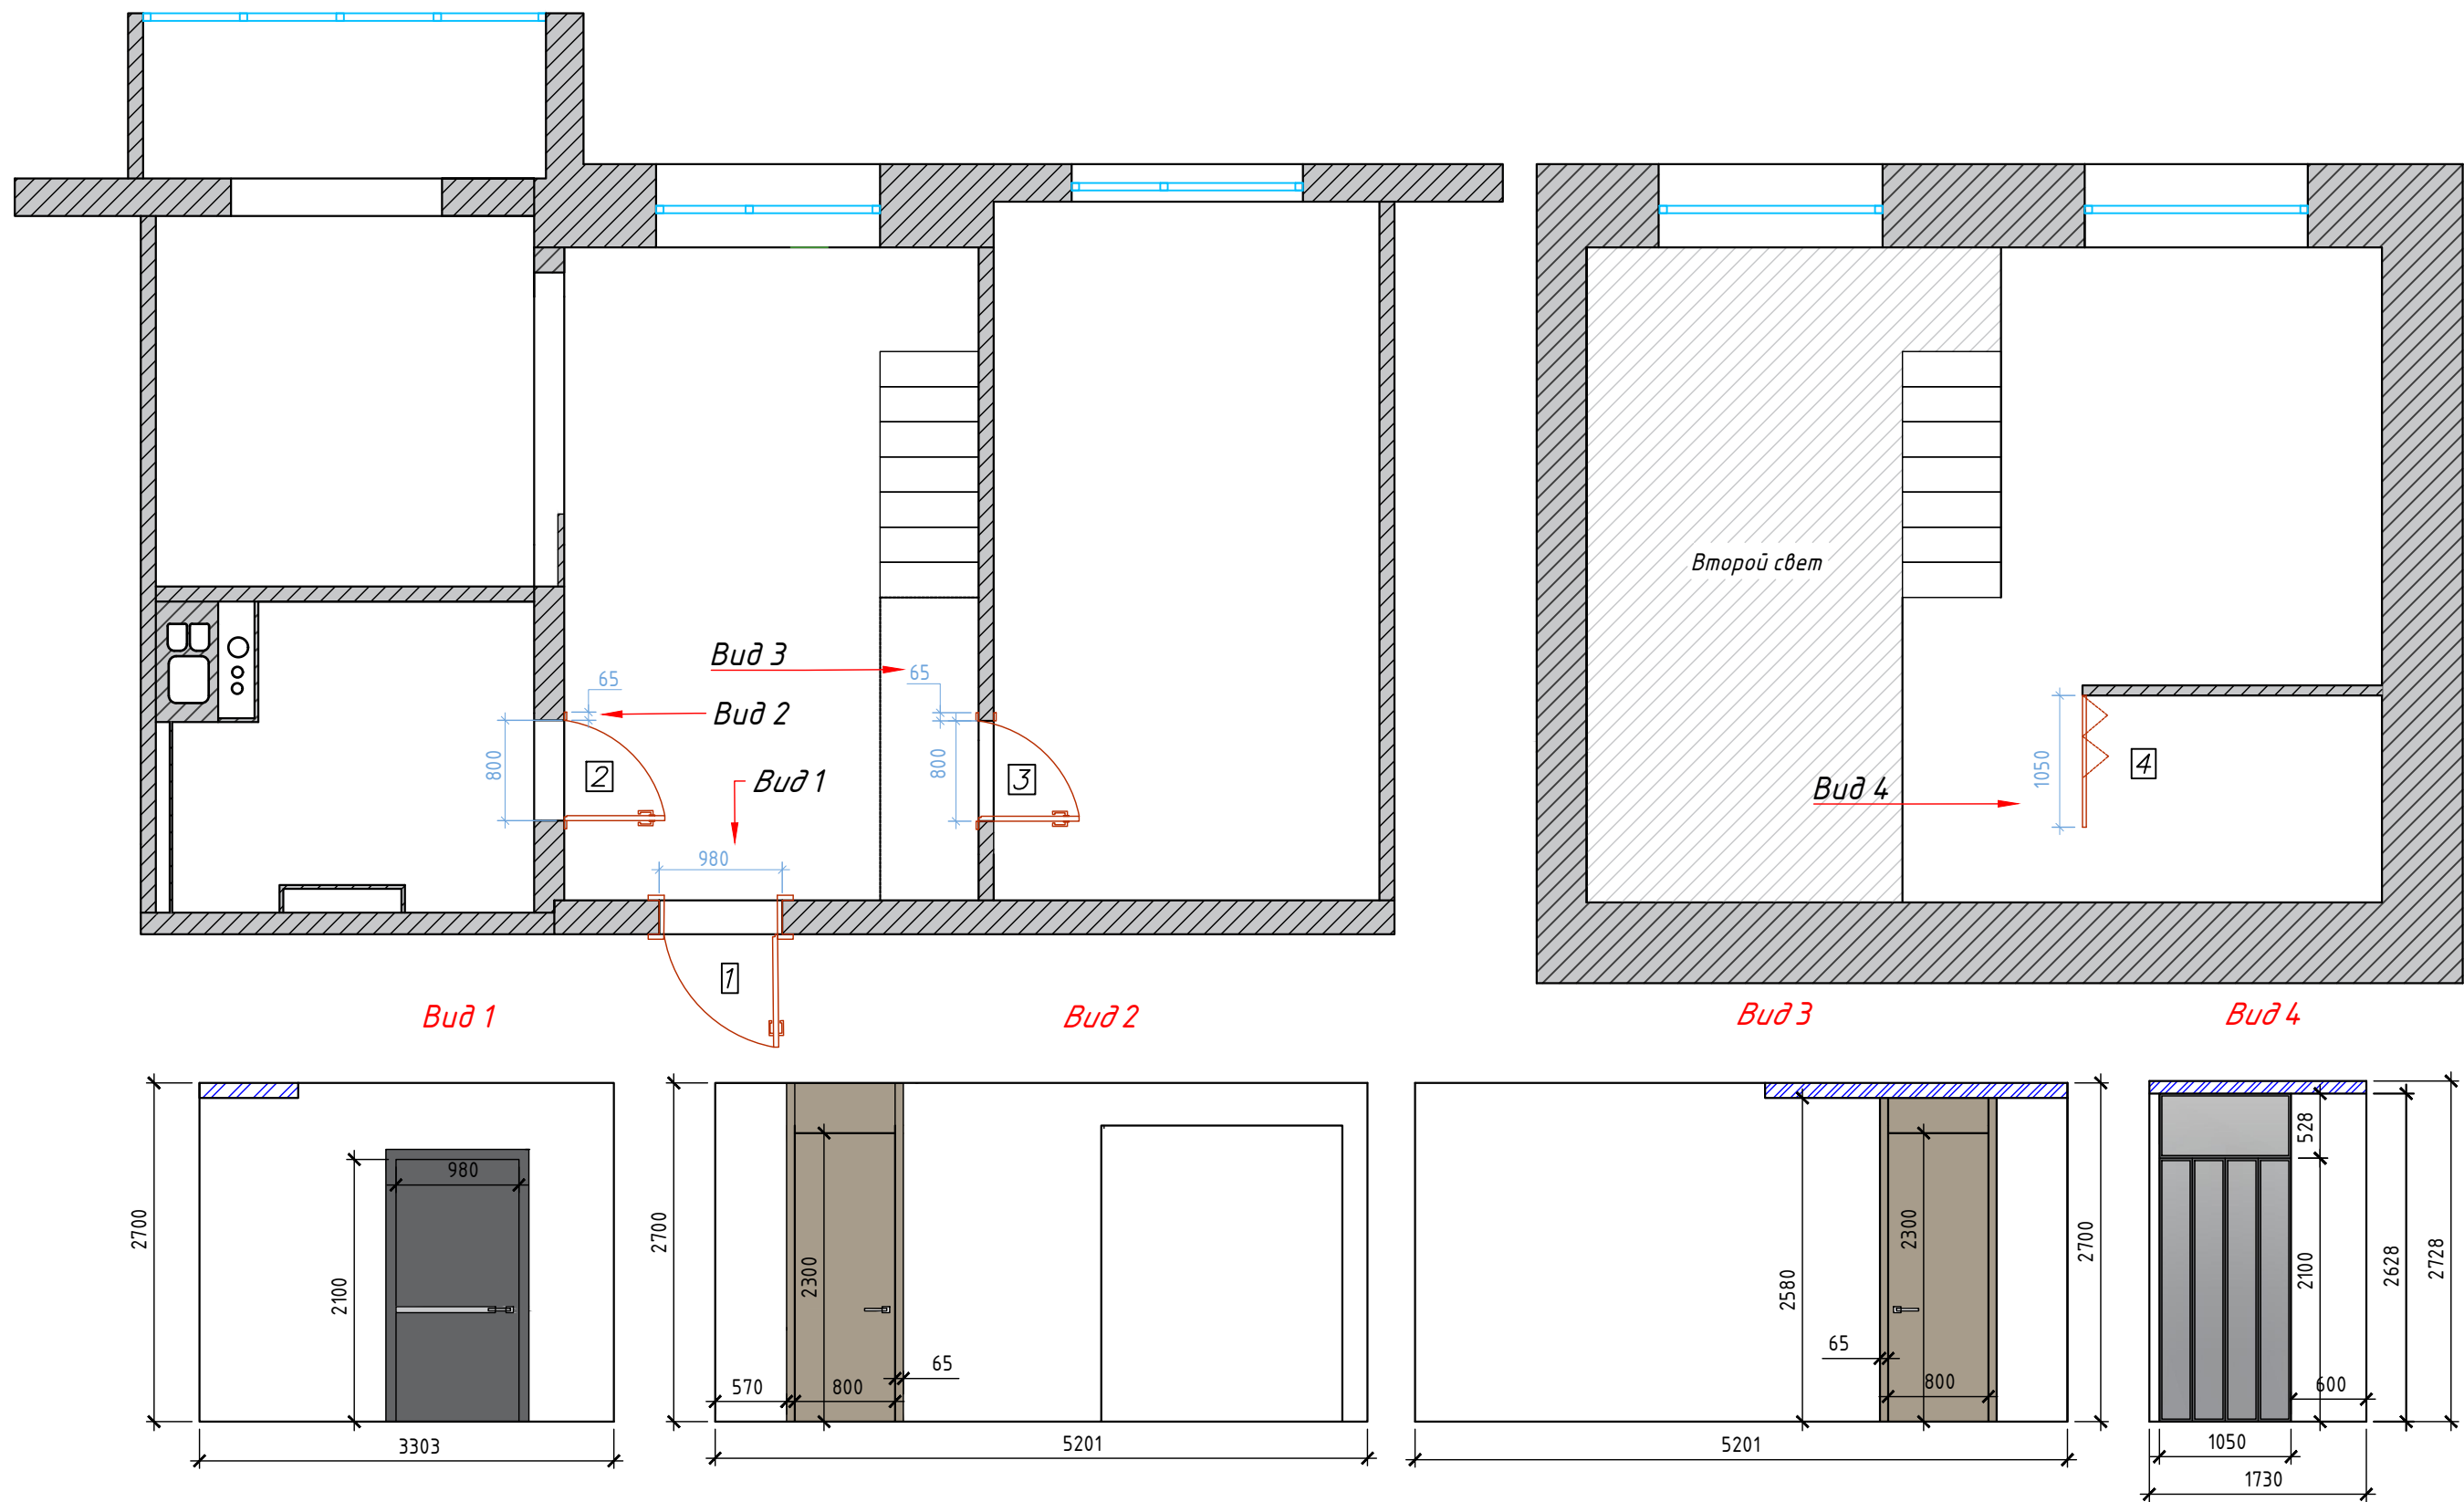


№	Наименование	Размер проема, мм	Открывание	Модель и производитель	Контакты
1	Дверь входная металлическая (см. вид 1)	980*2100	Правая	ASMADAS, NOVA	Салон дверей "2 Бобра", ул. Сурганова, 88
2	Дверь межкомнатная глухая (см. вид 2), компланарная система	800*2360	Левая	ВОЛХОВЕЦ, PLANUM (эмаль)	
3	Дверь межкомнатная глухая (см. вид 3), компланарная система	800*2360	Правая с обратным открыванием	ВОЛХОВЕЦ, PLANUM (эмаль)	
4	Дверь-книжка (см. вид 4)	1050*2615, р-р фрамуги 1050*515	Книга	MITICA	

Примечание:
-Перед заказом дверей выполнить контрольный обмер всех проемов на месте;
-Техническую информацию по установке, узлы крепления дверей и окончательные габариты дверей предоставляет фирма-поставщик

Разработка дизайн-проекта квартиры "Grenier"	Стадия	Лист	Листов
	И	7	
Схема открывания дверей. Спецификация			


№	Условное обозначение	Покрытие	Ед. изм	Примечание
1		Выравнивание, покраска, цвет:белый матовый. Краска DERUFA PROFI	2,53 м2	"Desotir", ул. Стариновская 27
2		ГКЛВ, цвет: белый матовый. Краска DERUFA PROFI	60,405 м2	
3		ГКЛВ, цвет: белый матовый. Краска DERUFA PROFI	6,67 м2	
4		ГКЛВ, цвет: белый матовый. Краска DERUFA PROFI	4,03 м2	

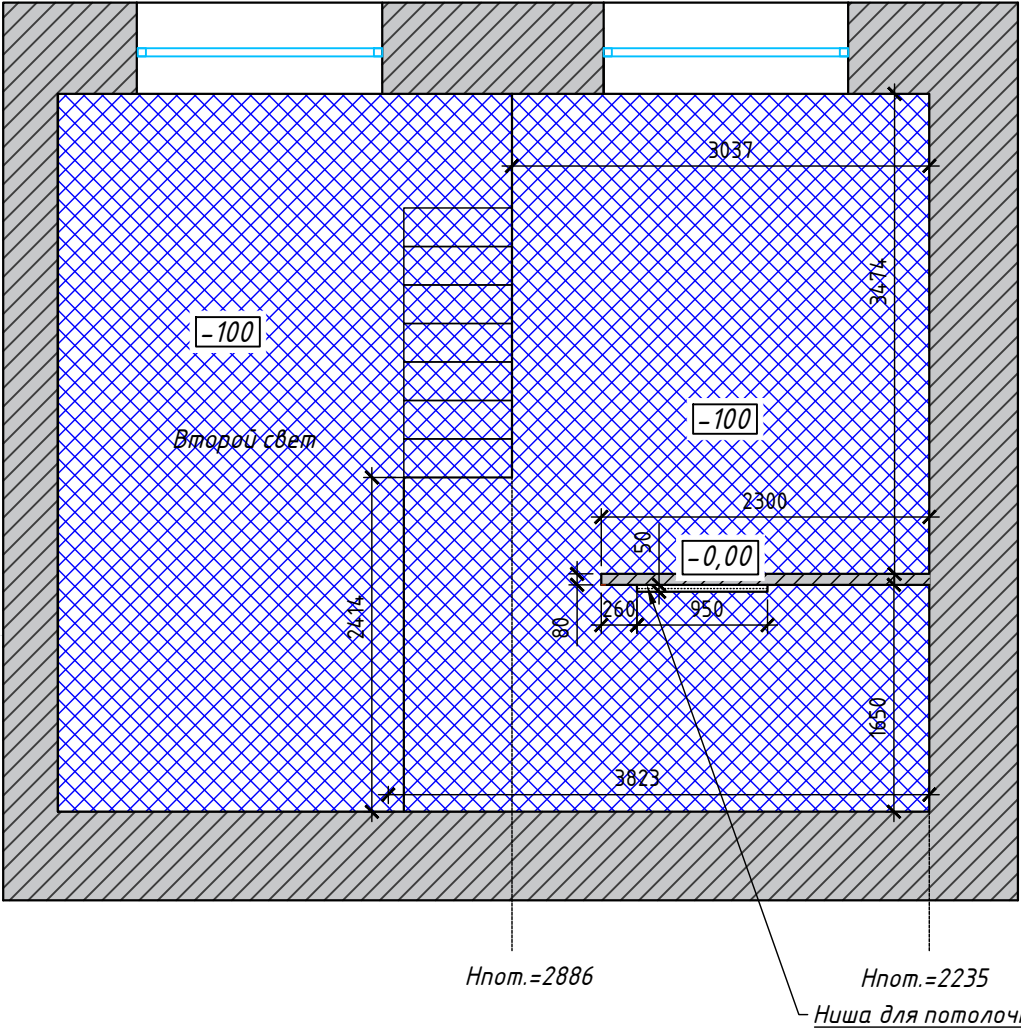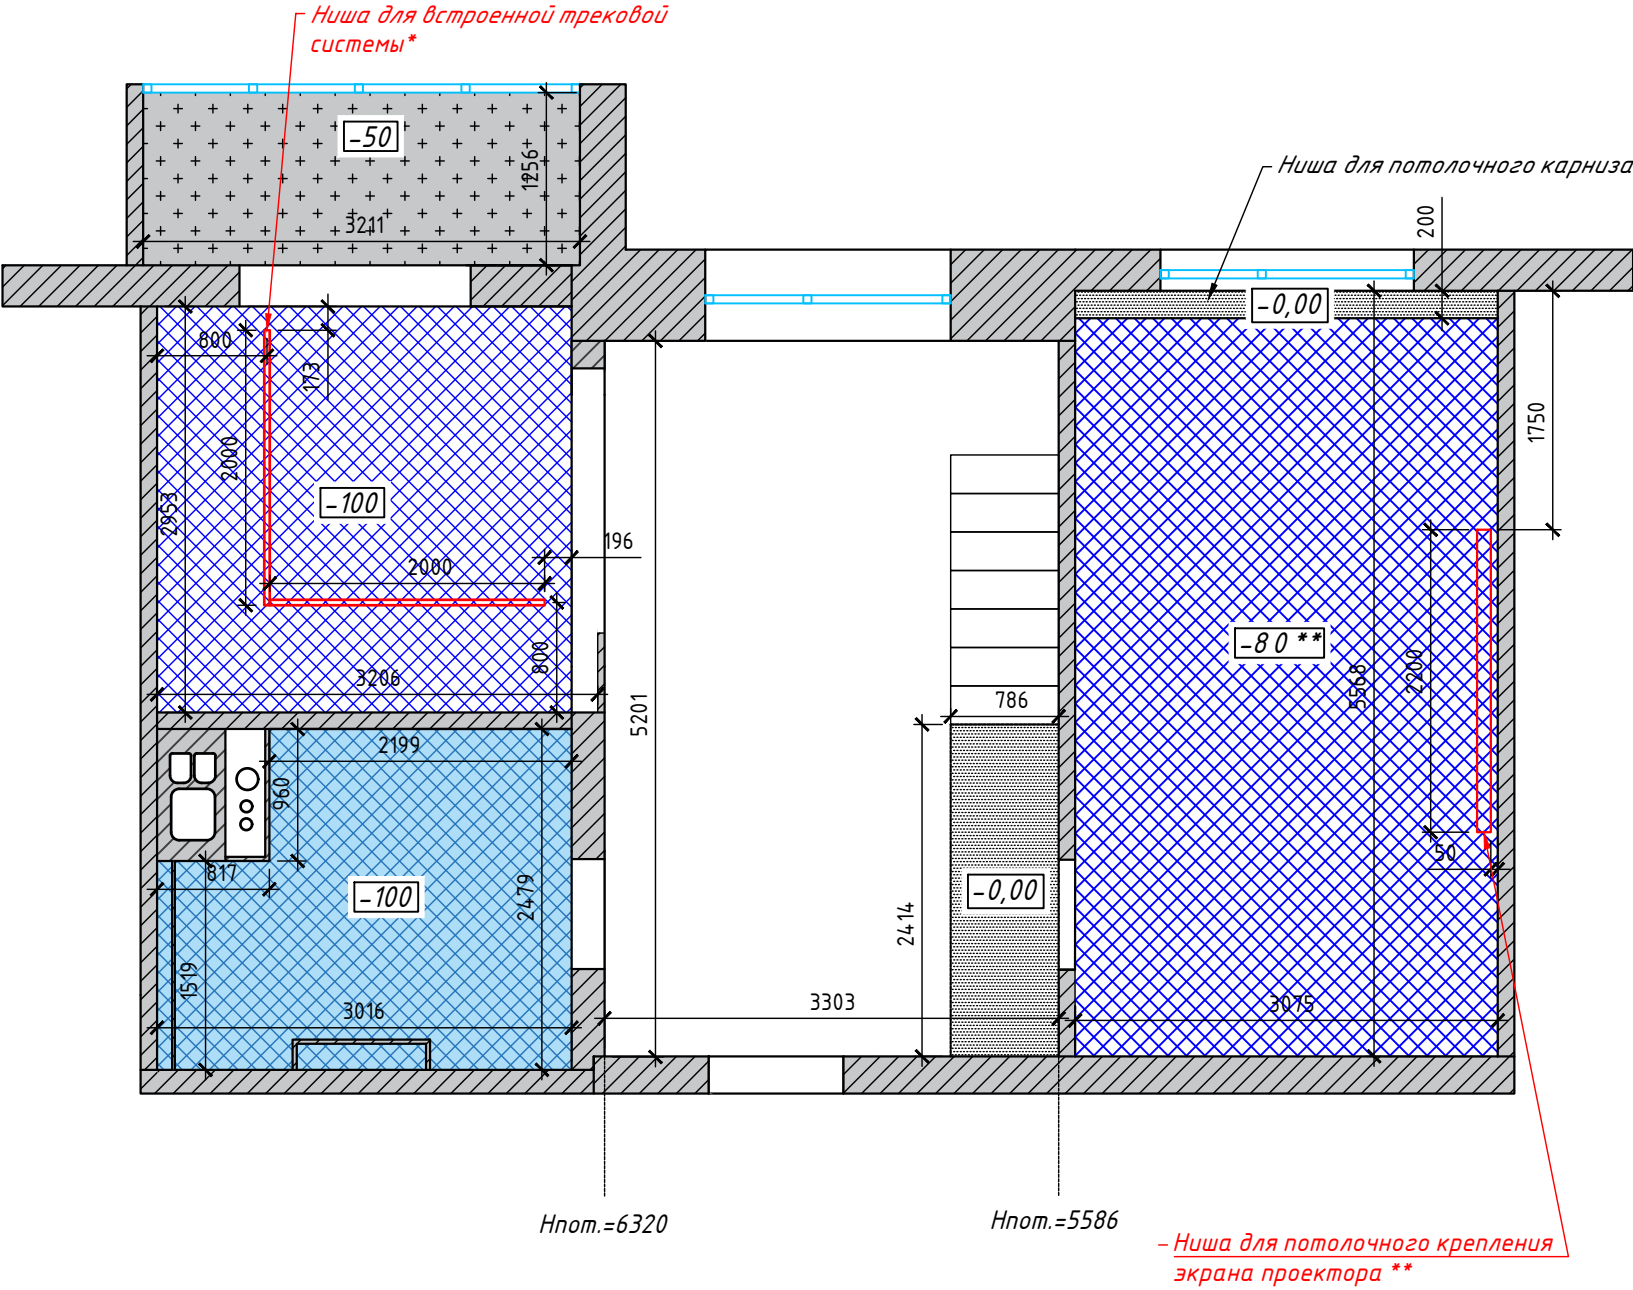

Примечания:

- Точные размеры смотреть по месту;
- Размеры в проекте даны черновые, после демонтажа / монтажа перегородок, оштукатуривания могут меняться;
- Высота опуска подвесного потолка регулируется в зависимости от высоты встроенных светильников;
- На момент монтажа потолка рекомендуется приобрести осветительные приборы, которые встраиваются в потолок;
- За отметку 0.000 принят уровень чистого потолка (с учетом выравнивающего слоя);
- Точные размеры потолка согласовать с фирмой-изготовителем корпусной мебели;
- * Точные размеры ниши регулируются в зависимости от модели встроенной трековой системы;
- ** Точные размеры ниши и высота опуска потолка регулируются в зависимости от модели экрана проектора


Разработка дизайн-проекта квартиры "Grenier"	Стадия	Лист	Листов
	И	8	
План потолка с указанием типа используемого материала			

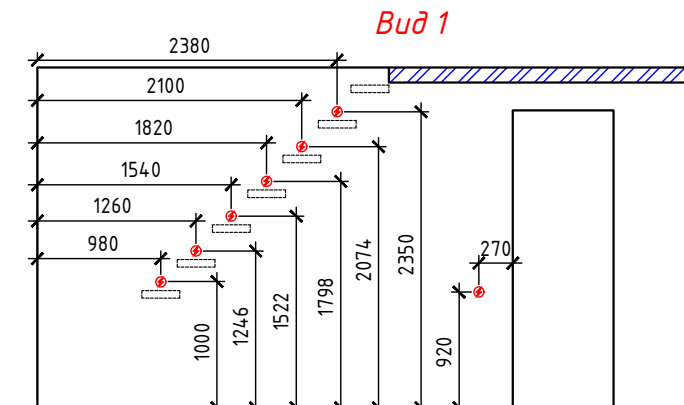

Примечания:

- Точные размеры смотреть по месту;
- Размеры в проекте даны черновые, после демонтажа /монтажа перегородок, оштукатуривания могут меняться;
- Выводы кабелей согласовать с поставщиками оборудования;
- Расположение трансформаторов для светодиодных лент уточнить по месту;
- Обеспечить возможность доступа к трансформатору для обслуживания;
- Для мебельной подсветки оставить запас кабеля не менее 1500 м.;
- Расположение мебельной подсветки, трансформаторов разрабатывает в своем проекте поставщик мебели;
- Привязку выключателей см. на плане "Схема расположения розеток и выключателей";
- * Выводы для проточного водонагревателя согласовать на месте;
- ** Выводы для кондиционеров согласовать с поставщиком оборудования;
- *** Выводы для подключения проектора и экрана согласовать с поставщиком оборудования согласно выбранной модели;
- **** Выводы для проветривателей согласовать с поставщиком оборудования

Разработка дизайн-проекта квартиры "Grenier"	Стадия	Лист	Листов
	И	9	
Схема привязки светильников			

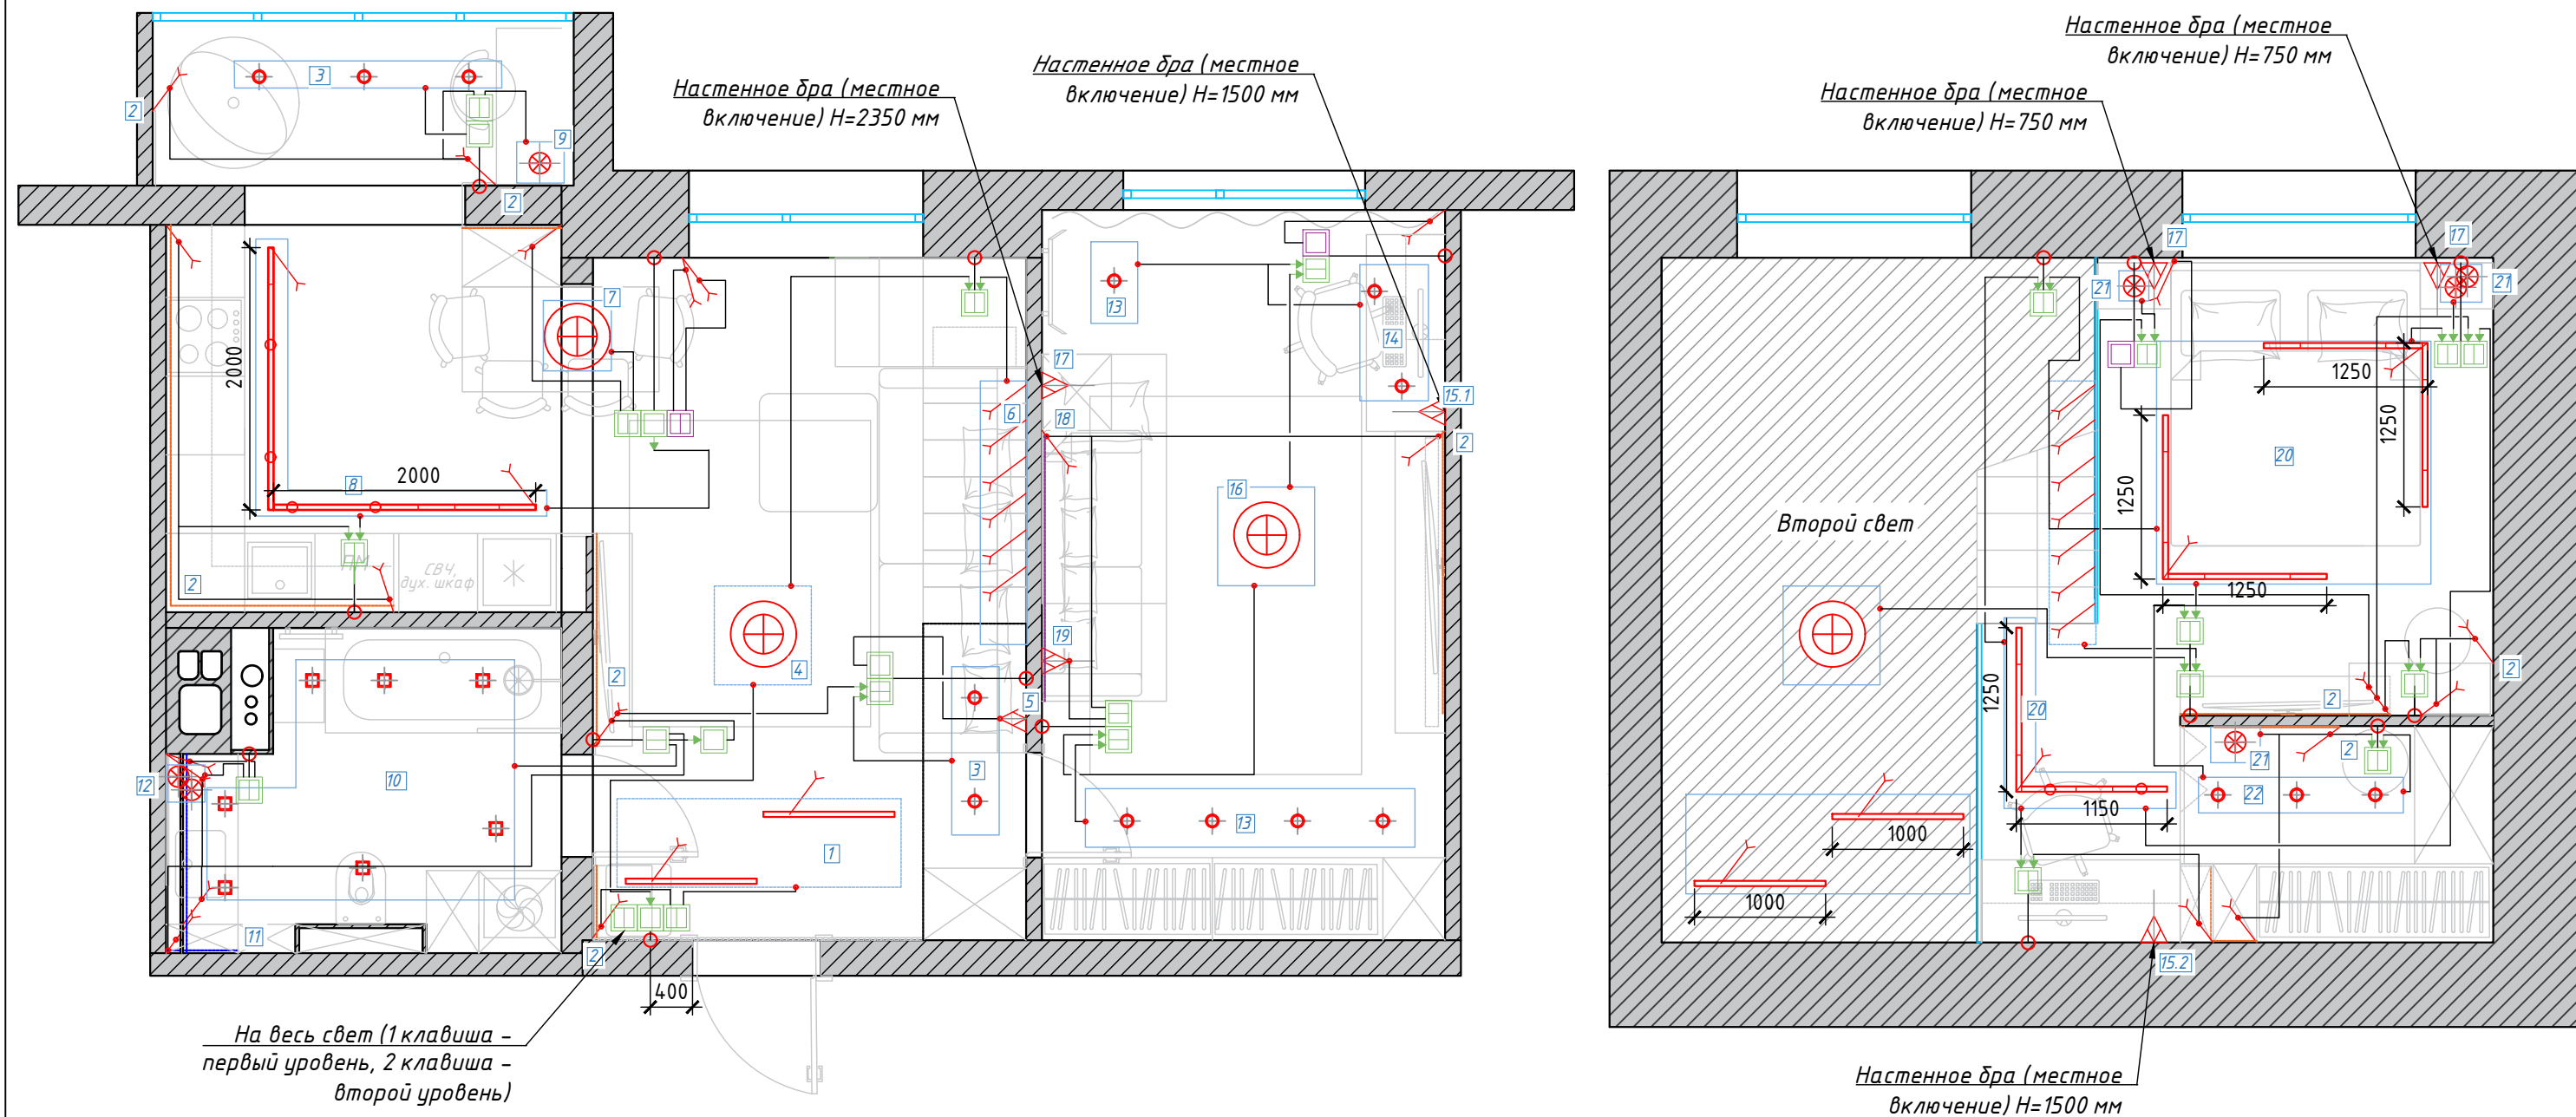

Условные обозначения	
	Люстра
	Подвесной светильник
	Накладной светильник
	Встраиваемый светильник
	Трековая система
	Настенный светильник
	Светодиодная лента
	Светодиодная лента влагозащищенная
	RGB лента
	Электрический вывод

Условные обозначения	
	Выключатель
	Двухклавишный выключатель
	Проходной переключатель
	Проходной двухклавишный переключатель
	Переключатель для моторизованного карниза

Примечание:



- Точные размеры смотреть по месту;
- Все выключатели располагаются на уровне 900 мм от чистого пола, если не указано другое;
- Привязку выключателей см. на листе "Схема расположения розеток и выключателей";
- Модели светильников см. на листе "Спецификация светильников";
- Номер ИС соответствует номеру в таблице;
- *Точное количество трековых светильников согласовать по месту

Разработка дизайн-проекта квартиры "Grenier"	Стадия	Лист	Листов
	И	10	
Схема включения светильников			

Спецификация светильников						
№	Тип ИС	Фабрика	Артикул/Название	Примечание	Кол-во	Салон/Контакт
1		Artlight	ART-LINE LED WOOD	45(Ш)*70(В)*1000(Д)	2	https://artlight.by/
2	Лента LED (подсветка)				30 м.п.	Салон светильников "Австрийский свет", ул. М.Танка 30 к.2
3		Nowodvorski	EYE 5256	55(Д)*55(Ш)*95(В)	5	
4		Vibia	Match by Vibia (6 плафонов)	80(Д)*80(В)	1	"Consilio" Победителей, 127
5		Vibia	Structural by Vibia (черный)	1400(Д)*60(Ш)*840(В)	1	
6		MRL	LED 1109 черный	50(Д)*84(Ш)*54(В)	6	Салон светильников "Австрийский свет", ул. М.Танка 30 к.2
7		TossB	Tribes Chandelier (3 плафона)	1230(Д)*550(В)	1	"Consilio" Победителей, 127
8	Трековая система встраиваемая	Maytoni				Салон светильников "Австрийский свет", ул. М.Танка 30 к.2
8.1		Maytoni	TRX004-221B	1000(Д)*87(Ш)*84(В)	4 м.п.	
8.2		Maytoni	TR012-2-7W4K-B	150(Д)*34(Ш)*64(В)	2*	
8.3		Maytoni	TR019-2-10W4K-B	120(Д)*50(Д)*228(В)	4*	
9		Nowodvorski	EYE SUPER 6503	55(Д)*55(Ш)*770(В)	1	"Consilio" Победителей, 127
10		Eglo	FUEVA 196163	85(Д)	7	Салон светильников "Австрийский свет", ул. М.Танка 30 к.2
11	Лента LED влагозащищенная (подсветка)				3,5 м.п.	
12		Odeon light	2907/1 DROP	197(Д)*197(Ш)*1200(В)	2	
13		Lightstar	RULLO 214436	100(Д)*100(Ш)*100(В)	5	"Consilio" Победителей, 127

Спецификация светильников						
№	Тип ИС	Фабрика	Артикул/Название	Примечание	Кол-во	Салон/Контакт
14		Lightstar	RULLO 214486	100(Д)*100(Ш)*157(В)	2	Салон светильников "Австрийский свет", ул. М.Танка 30 к.2
15.1		Loft Concept	Spottus White	390(Д)*190(Ш)*160(В)	1	"Consilio" Победителей, 127
15.2		Loft Concept	Spottus Black	390(Д)*190(Ш)*160(В)	1	
16		Maytoni	Zon C032CL-L48B4K	400(Д)*400(Д)* 55(В)	1	Салон светильников "Австрийский свет", ул. М.Танка 30 к.2
17		Loft Concept	Eyepiece Wall Lamp Houk	120(Г)*200(В)	3	"Consilio" Победителей, 127
18	Лента RGB				2,72 м.п.	Салон светильников "Австрийский свет", ул. М.Танка 30 к.2
19		Lampatron	TWIRL01	корпус темно-серый, внешний диск желтый, р-р L	1	"Consilio" Победителей, 127
20	Трековая система подвесная	Maytoni				Салон светильников "Австрийский свет", ул. М.Танка 30 к.2
20.1		Maytoni	TRX004-211B, TRA004SW-21S	7,4 м.п. 9 шт.	1	
20.2		Maytoni	TR012-2-7W4K-B	150(Д)*34(Ш)*64(В)	11*	
20.3		Maytoni	TR019-2-10W4K-B	120(Д)*50(Д)*228(В)	2*	
21		Nowodvorski	LASER BLACK I	25(Д)*1300(В)	4	
22		Eglo	FUEVA 196251	170(Д)	3	

Разработка дизайн-проекта квартиры "Grenier"				Стадия	Лист	Листов
				И	11	
Спецификация светильников						

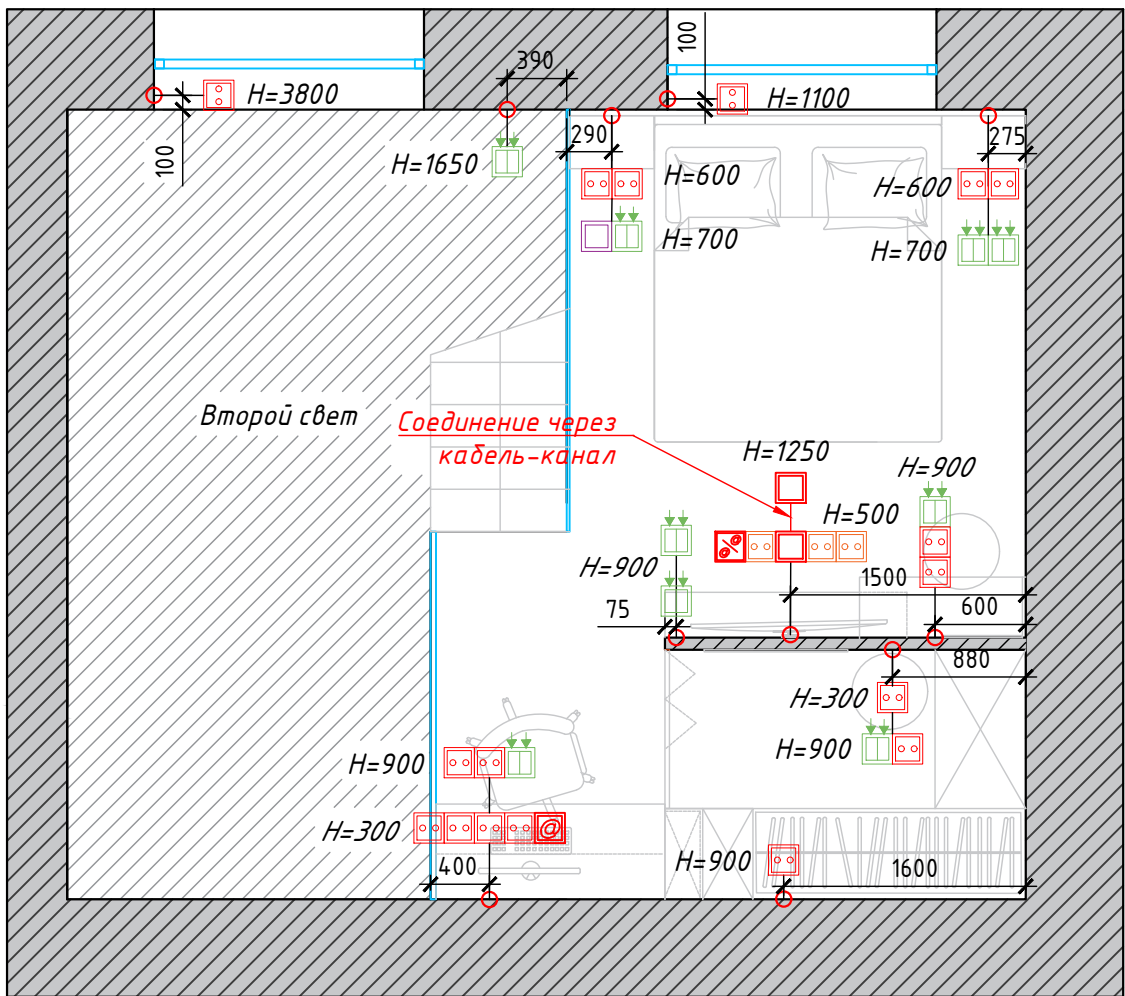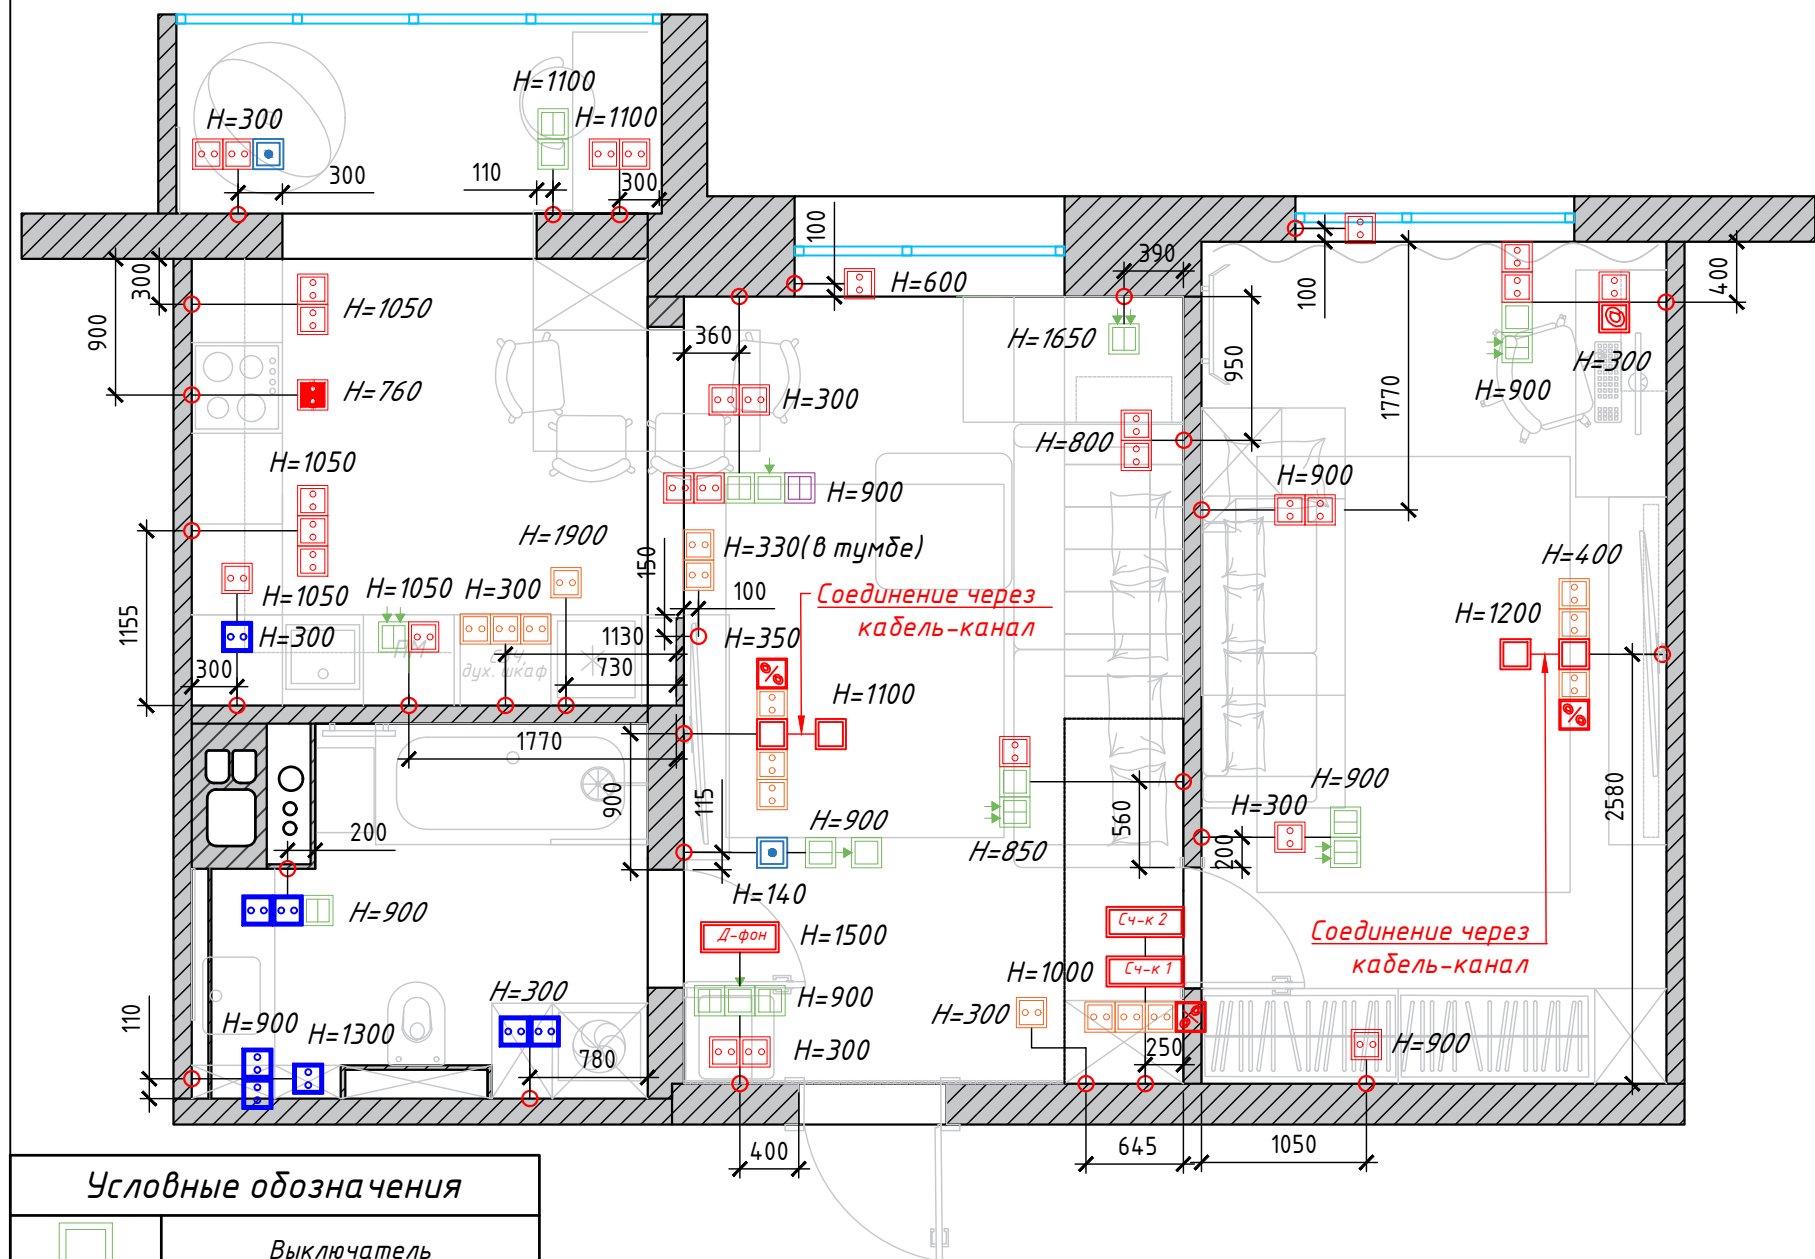

Условные обозначения	
	Выключатель
	Двухклавишный выключатель
	Проходной переключатель
	Проходной двухклавишный переключатель
	Переключатель для моторизованного карниза
	Терморегулятор
	Электрический вывод
	Электрическая розетка
	Интернет-розетка
	Двойная интернет-розетка
	Силовая розетка
	Розетка влагозащищенная
	Розетка монтированная за мебелью или техникой

Примечание:

- Точные размеры смотреть по месту;
- Для ленты Led делать выводы через каждые 5 метров;
- Все выключатели располагаются на уровне 900 мм от чистого пола, если не указано другое;
- Все розетки располагаются на уровне 300 мм от чистого пола, если не указано другое;
- Розетки, выключатели, расположенные на одной привязке и одной высоте, помещать в общую рамку;
- Расположение TV носит рекомендательный характер и корректируется при выборе модели TV;
- За выводы спутникового TV отвечают фирмы продавцы;
- Окончательные выводы для кухонной техники определяются после заказа кухни (проект кухни должен быть утвержден до начала строительства);
- Все привязки даны в мм;
- Все высоты даны от чистого пола;
- Все привязки выключателей, розеток, выводов кабелей указаны по центральной оси. Перед началом монтажа выводов кабелей дополнительно уточнить расположение мебели и оборудования

Разработка дизайн-проекта квартиры "Grenier"	Стадия	Лист	Листов
	И	12	
Схема расположения розеток и выключателей			



Спецификация электрооборудования

	Выключатель одноклавишный	Бренд: <u>Schneider Electric</u> <u>Unica Studio</u> контакт: <u>"Elektromarketplus"</u> пр-м Независимости 177, офис 24	3
	Выключатель двухклавишный		7
	Выключатель проходной		3
	Выключатель двухклавишный проходной		14
	Розетка		44
	Розетка силовая		1
	Розетка монтируемая за мебелью		19
	Розетка влагозащищенная		8
	Терморегулятор		2
	Интернет-розетка двойная		4
	Интернет-розетка		2
	Рамка 1-местная		18
	Рамка 2-местная		20
	Рамка 3-местная		8
	Рамка 4-местная		2
	Рамка 5-местная		5

Примечание:

-Спецификация носит рекомендательный характер!



Разработка дизайн-проекта квартиры "Grenier"	Стадия	Лист	Листов
	И	13	
Спецификация розеток и выключателей			

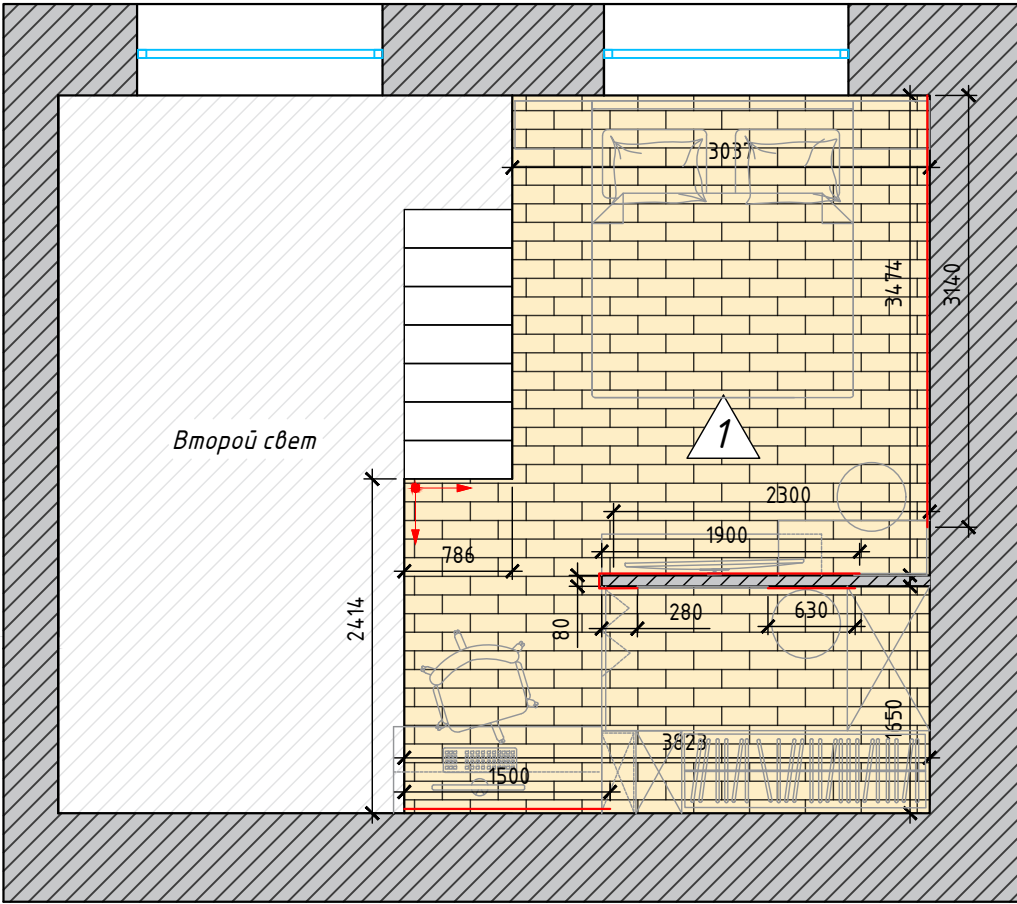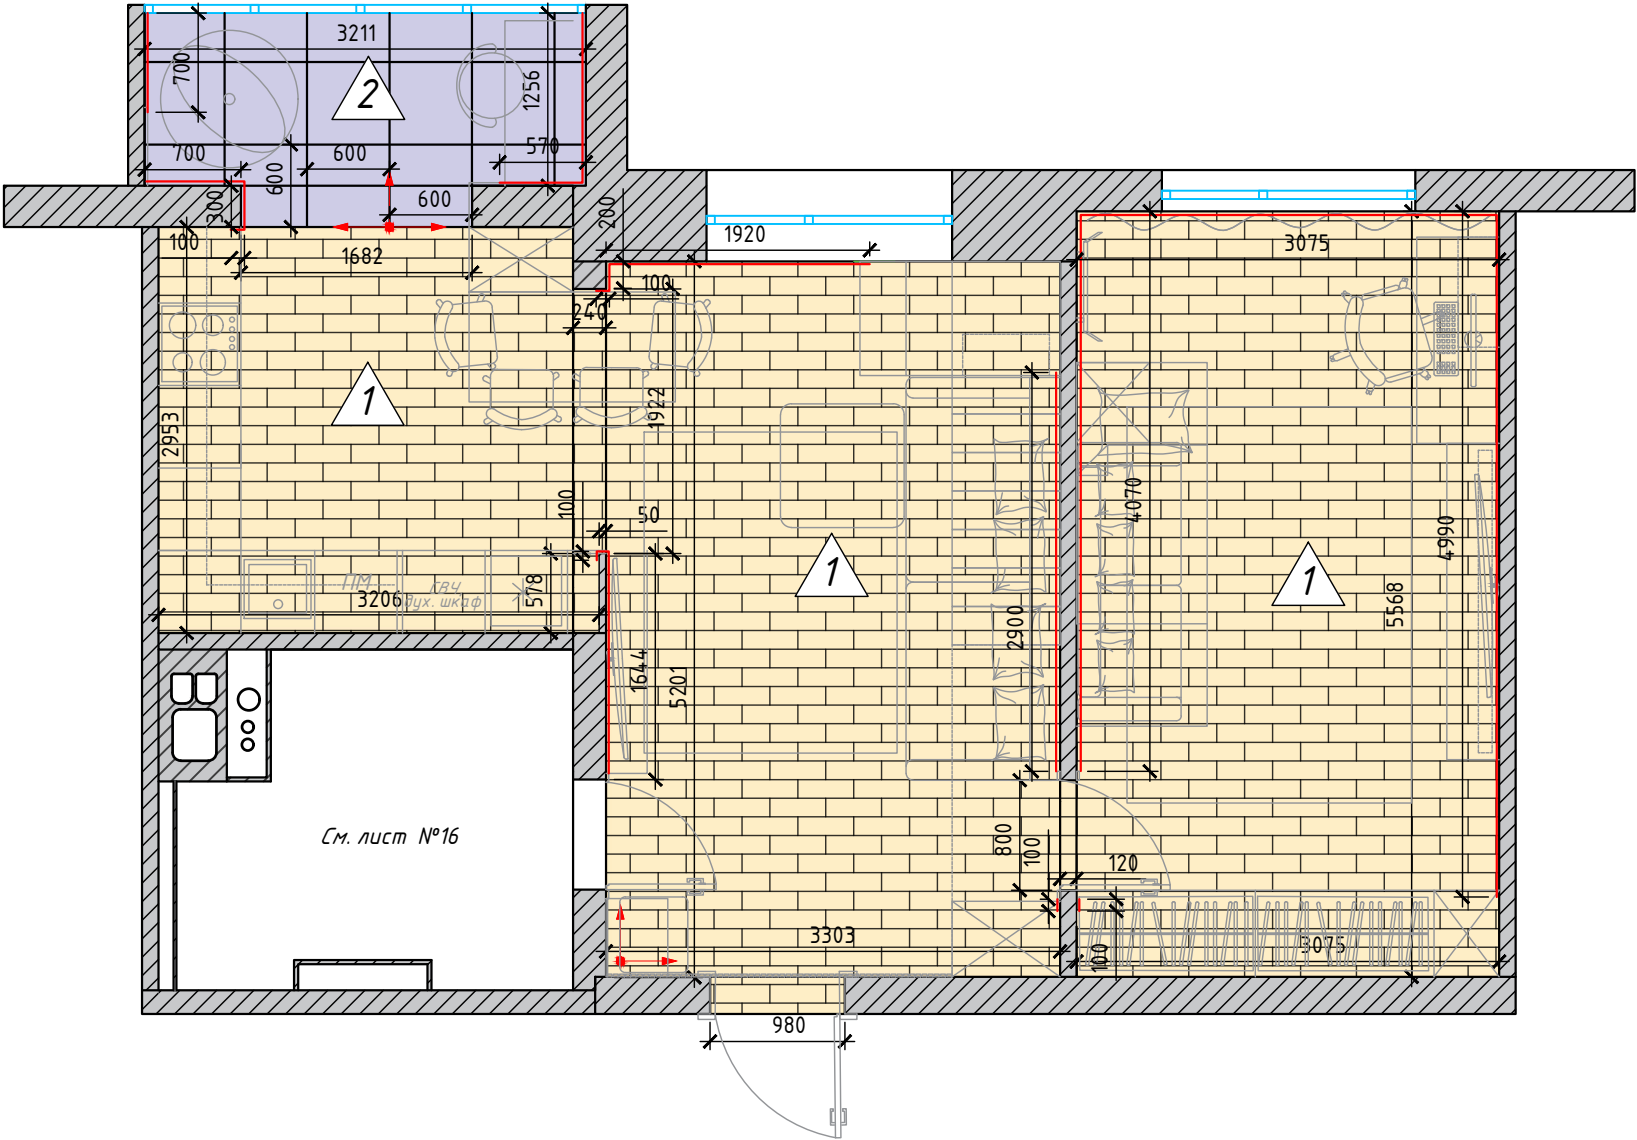

Примечание:
-Раскладка напольных покрытий показана условно;
-Направление укладки винилового покрытия и плитки соответствует штриховке;
-Монтаж скрытых плинтусов производить до выравнивания стен;
-Все покрытия сделать в один уровень;
-Площади покрытия полов указаны без технологического запаса. При покупке учесть % на подрезку!

№	Произво- дитель	Артикул/ Название	Размер	Кол-во	Салон/ контакт
1	Виниловое покрытие Berry Alloc	Columbia Oak 636 M	1326*204*5 мм	61,98 м2	"Триопол", пр-т Победителей, 129
2	Керамогранит Italon	Millennium Pure	600*600*9 мм	14,15 м2	"Delacor", ул. Л. Беды, 45
3	Плинтус скрытого монтажа	Алюминиевый профиль, под покраску	2000*80*13 мм	30,5 м.п.	"Триопол", пр-т Победителей, 129

Разработка дизайн-проекта квартиры "Grenier"	Стадия	Лист	Листов
	И	14	
План раскладки пола. Спецификация материала			
Dking.by			



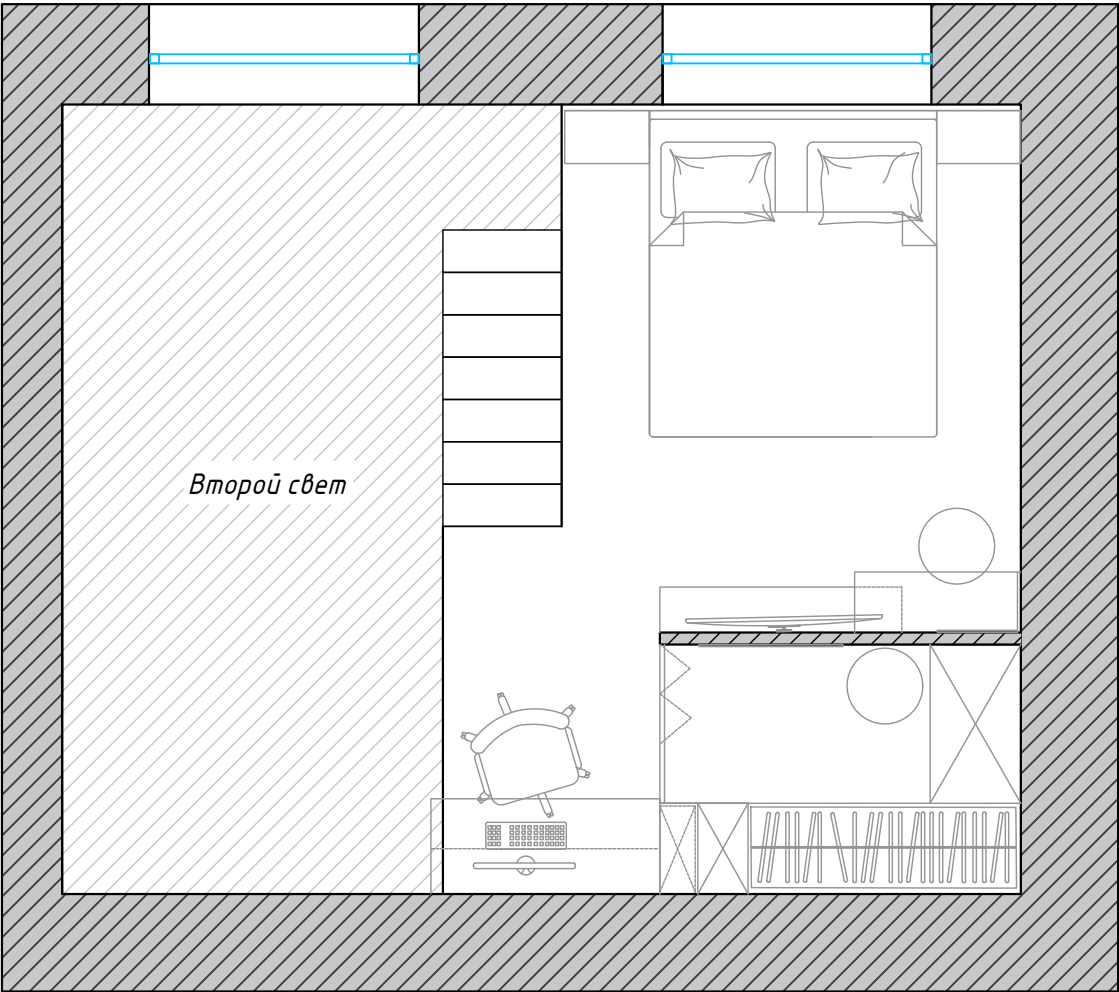
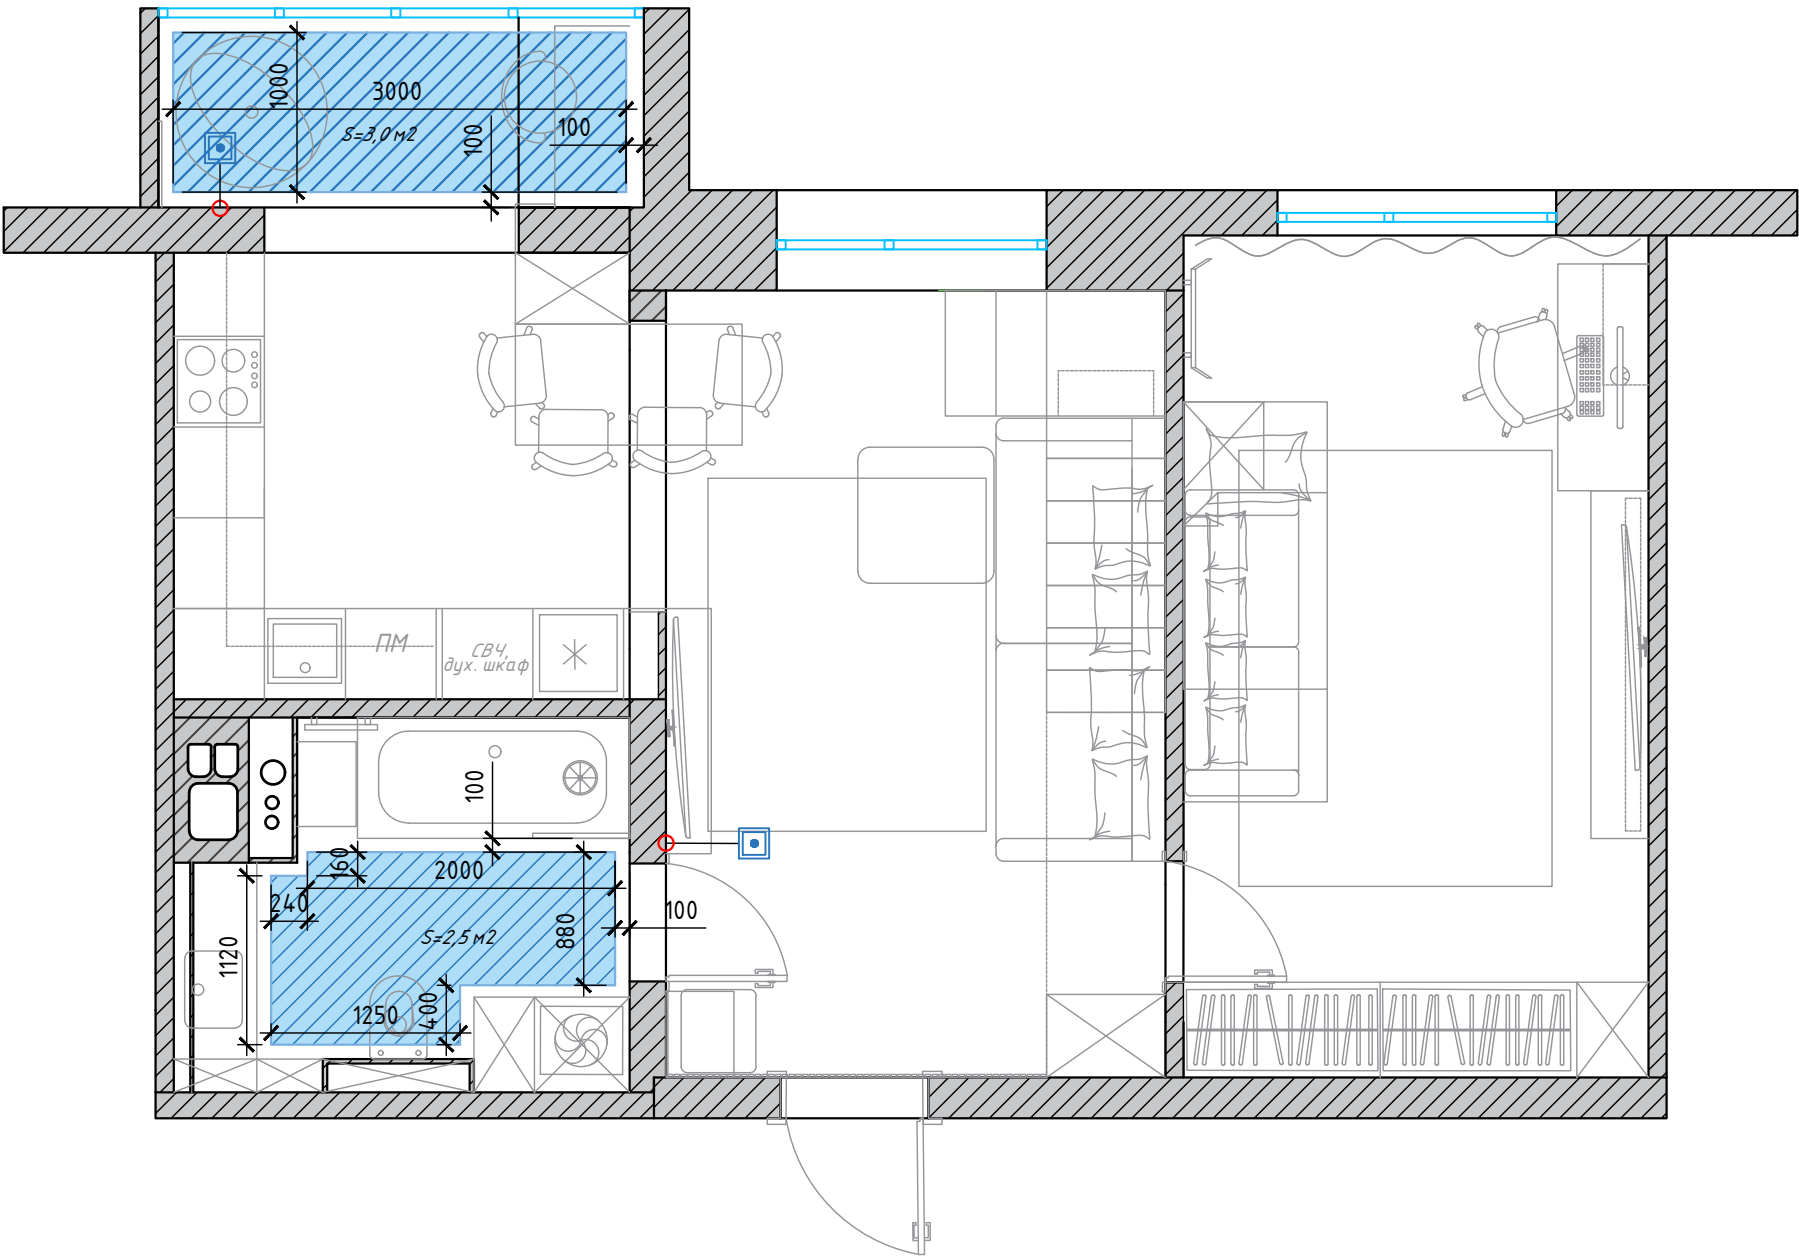


Примечание:

- Точные размеры смотреть по месту;
- Размеры в проекте даны черновые, после демонтажа / монтажа перегородок, оштукатуривания могут меняться;
- Розетки, выключатели, терморегуляторы, расположенные на одной привязке и одной высоте, помещать в общую рамку;
- Все привязки даны в мм;
- Все высоты даны от чистого пола;
- Привязки терморегуляторов см. Лист № 12

Условные обозначения		
	Теплый пол	Общая площадь теплого пола 5,5 м2
	Терморегулятор	2 шт.




Разработка дизайн-проекта квартиры "Grenier"	Стадия	Лист	Листов
	И	15	
План теплых полов с привязкой терморегуляторов			

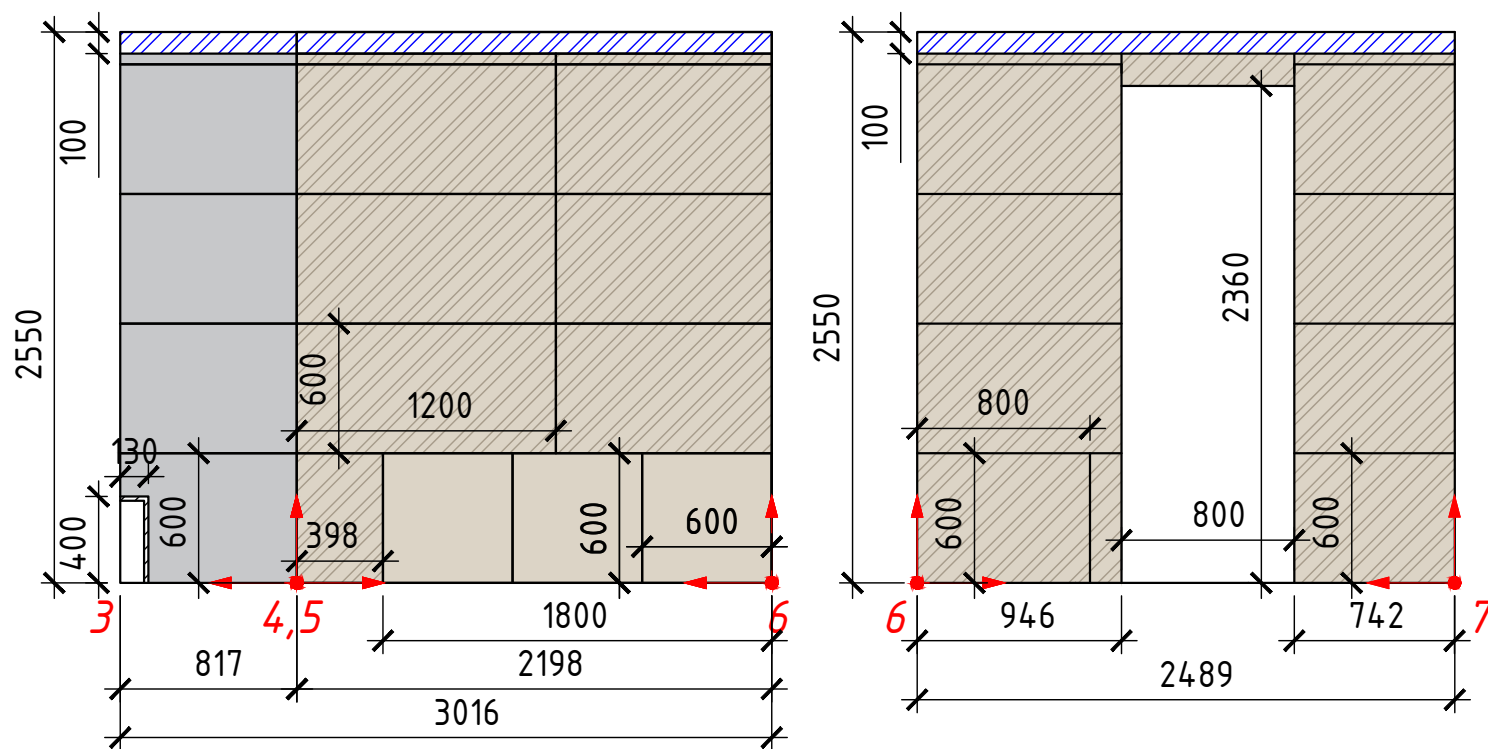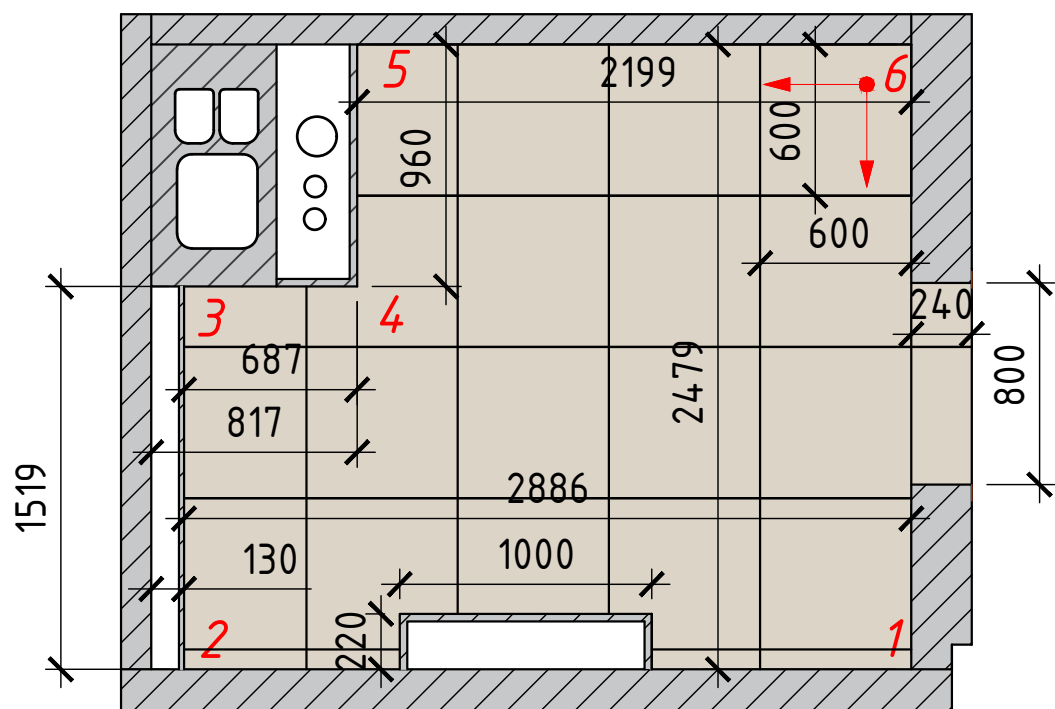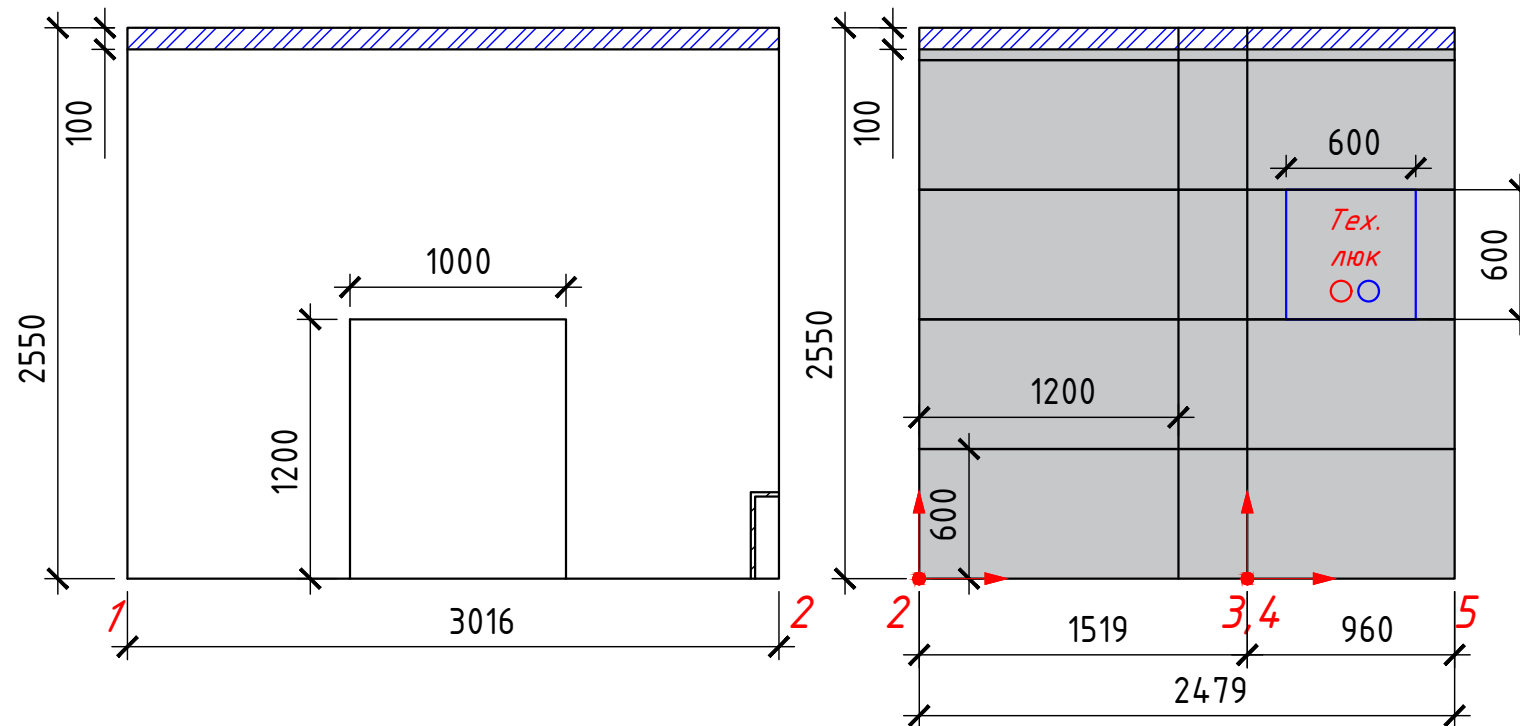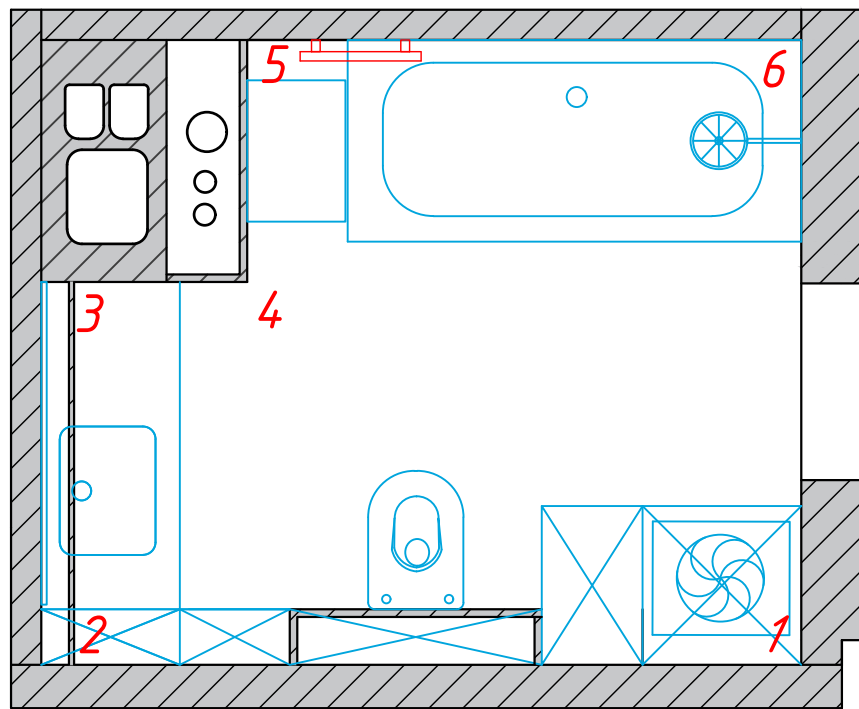

Примечание:
-Количество плитки указано БЕЗ ТЕХНОЛОГИЧЕСКОГО АПАСА! При покупке пересчитать со специалистом



№	Условное обозначение	Производитель	Кол-ция	Тех. ин-ция	Кол-во	Примечание
1		Tubadzin	Remos white MAT	600*600*10, мм	8,49 м2 (с откосами)	"TerraCotta", ул. Кульман, 31
2		Tubadzin	Remos white MAT	1200*600*10, мм	8,56 м2	
3		Tubadzin	Remos grey MAT	1200*600*10, мм	8,02 м2	

Разработка дизайн-проекта квартиры "Grenier"	Стадия	Лист	Листов
	И	16	
Схема раскладки плитки в ванной и СУ			

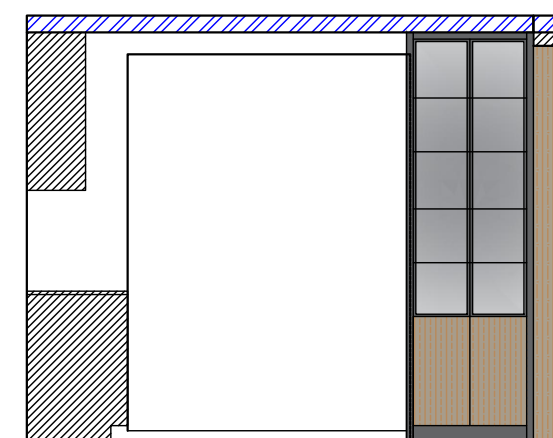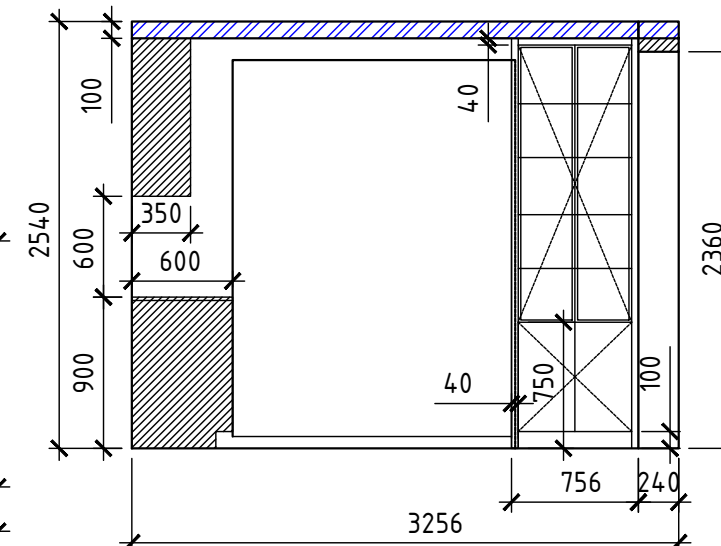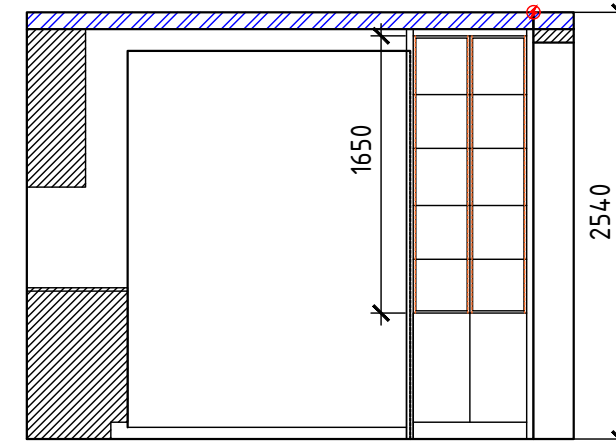

- Точные размеры смотреть по месту;
- Монтаж розеток и электровыводов на кухне осуществлять только после получения проекта по кухонной мебели;
- Внутреннее наполнение кухни оговаривается с производителем

Разработка дизайн-проекта квартиры "Grenier"	Стадия	Лист	Листов
	И	17	
Схема размещения кухонного оборудования			

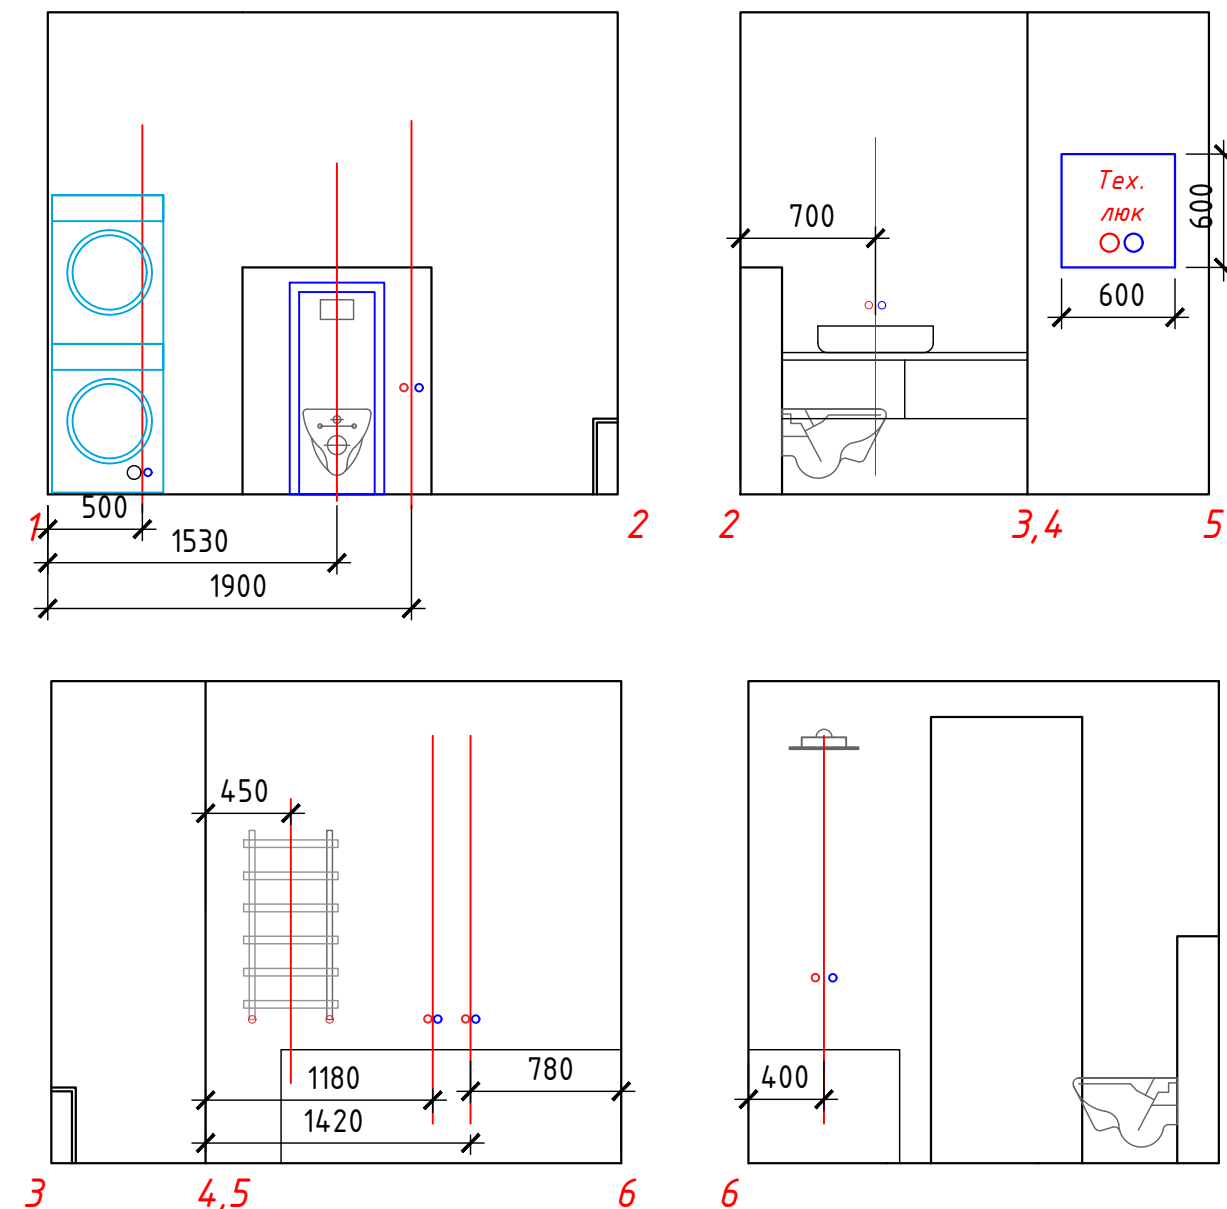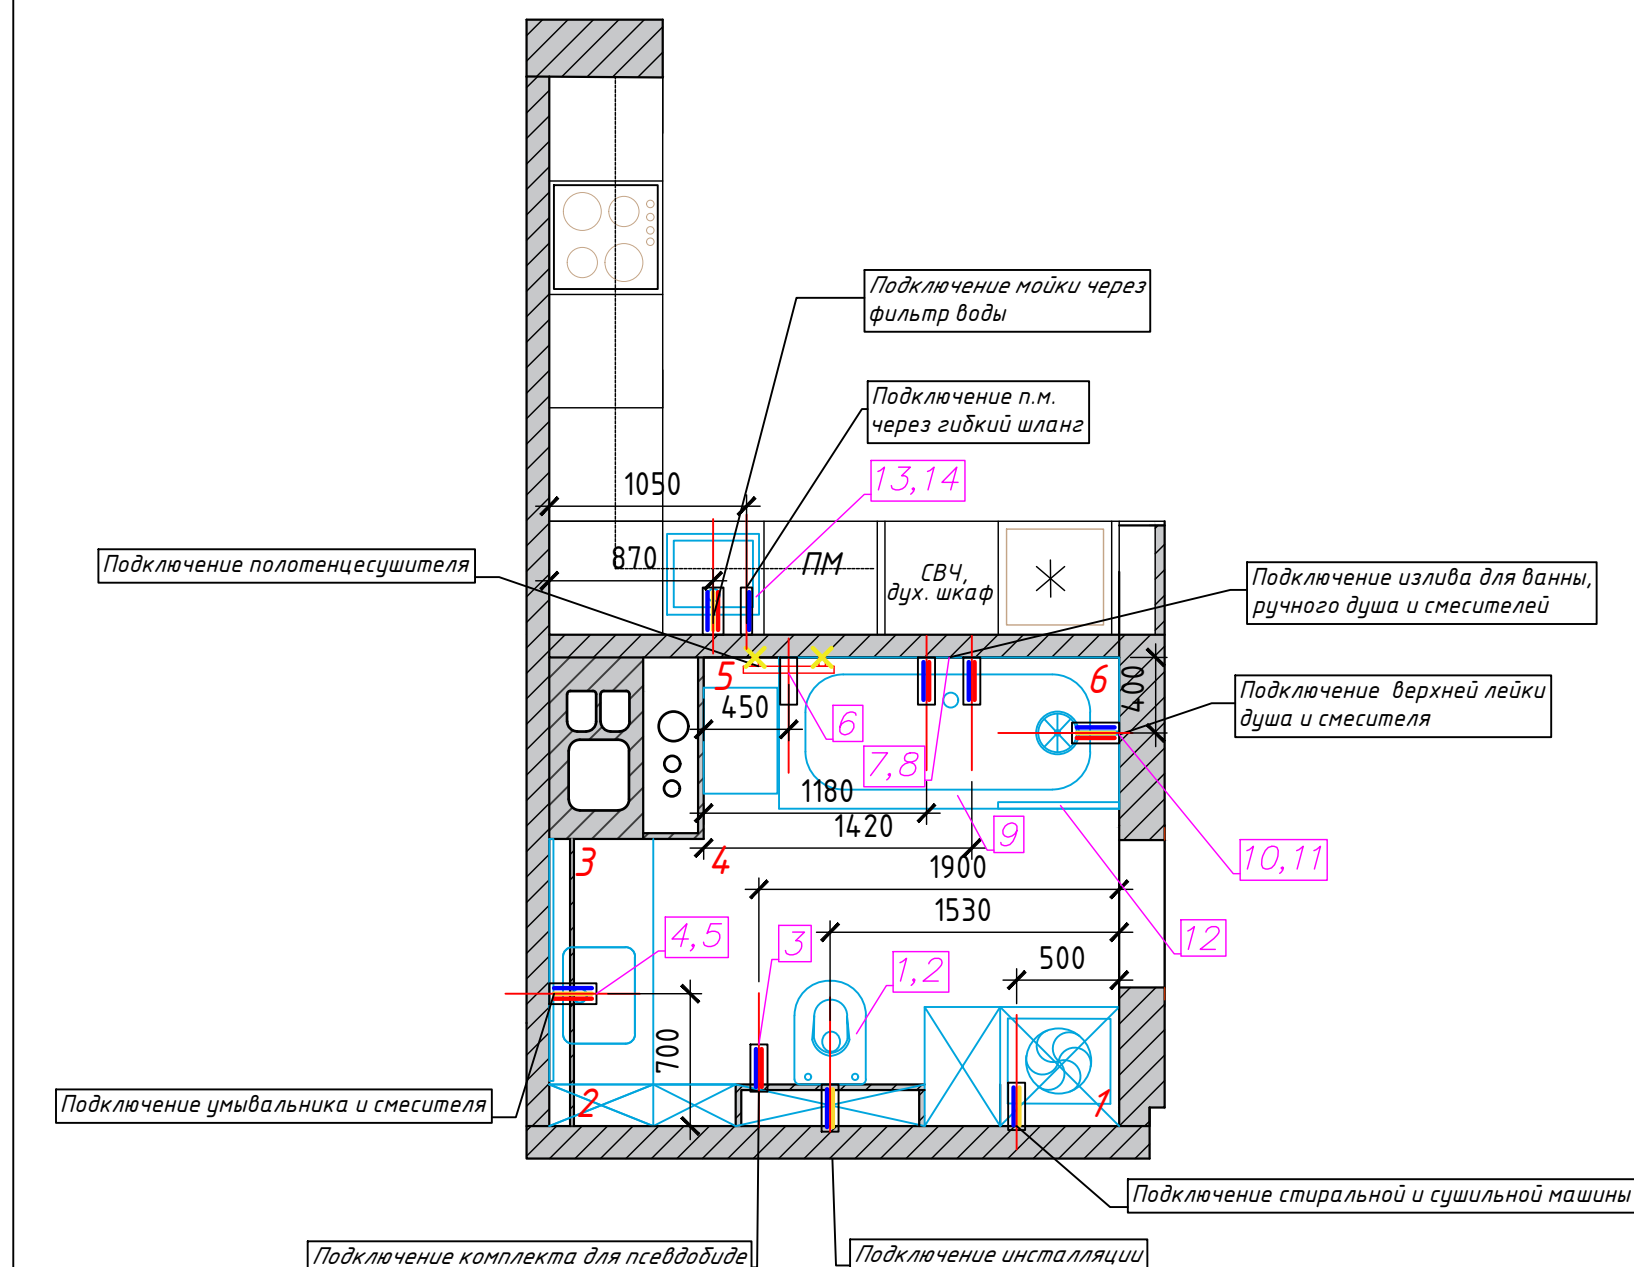

Примечание:

- Монтаж сантехнического оборудования проводить согласно инструкции по установке;
- Привязка душ. системы уточняется после покупки оборудования;
- Выводы для сантехники производят после закупки сантехоборудования;
- Проект отопления и мощности радиаторов предоставляет специализированная организация

Условные обозначения	
	Подключение холодной воды
	Подключение горячей воды
	Вывод канализации
	Ось оборудования
	Ввод/вывод для полотенцесушителя

Разработка дизайн-проекта квартиры "Grenier"	Стадия	Лист	Листов
	И	18	
Схема размещения сантехнического оборудования. Спецификация			

Спецификация сантехнического оборудования в ванной

№	Наименование	Производитель	Артикул/Название	Габариты	Примечание	Салон/Контакт
1	Унитаз подвесной	Bocchi V-Tondo Compacto Rimless	Код товара: 79269	490*360, мм	Черный матовый	"Sanline", ул.Старо-новская, д. 27-5Н
2	Инсталляция	Viega Prevista Dry 771980	Код товара: 78865	1120*120, мм		
3	Комплект для псевдодиде	La Torre Newtech 12050 SP Shut Off	Код товара: 69331	146*143, мм	Черный	
4	Умывальник	Excellent Cori	Код товара: 74677	610*350, мм	Белый, керамика	
5	Смеситель для умывальника	La Torre Newtech	Код товара: 69082	227*191, мм	Черный	
6	Полотенце-сушитель	Deffi Magnus П12	Код 6.300.750	500*800, мм	Черный	Онлайн супермаркет "21 век", https://www.21vek.by/
7,8	Комплект смесителей для ванны	La Torre Newtech	Код товара: 76006	191*258, мм	Черный	"Sanline", ул.Старо-новская, д. 27-5Н
9	Ванна	Riho Carolina	Код товара: 12513	1800*800, мм	Акрил	
10	Смеситель на 1 режим, комплект	La Torre Newtech	Код товара: 56584	73*102, мм	Черный	
11	Комплект верхнего душа с держателем	Omnires SlimLine Air WGSET1BL	Код товара: 76578	250*250, мм	Черный	
12	Душевая шторка на ванну	Nes 8 PNJI	Код товара: 82108	700*1500, мм	Черный	
13	Мойка	Franke Kubus KBG	Код товара: 75019	545*445, мм	Оникс	
14	Смеситель для мойки	Omoikiri Nakagawa	Код товара: 79926	270*255, мм	Черный	

Примечание:



– Спецификация носит рекомендательный характер!

Разработка дизайн-проекта квартиры "Grenier"

Стадия	Лист	Листов
И	19	

Спецификация сантехнического оборудования



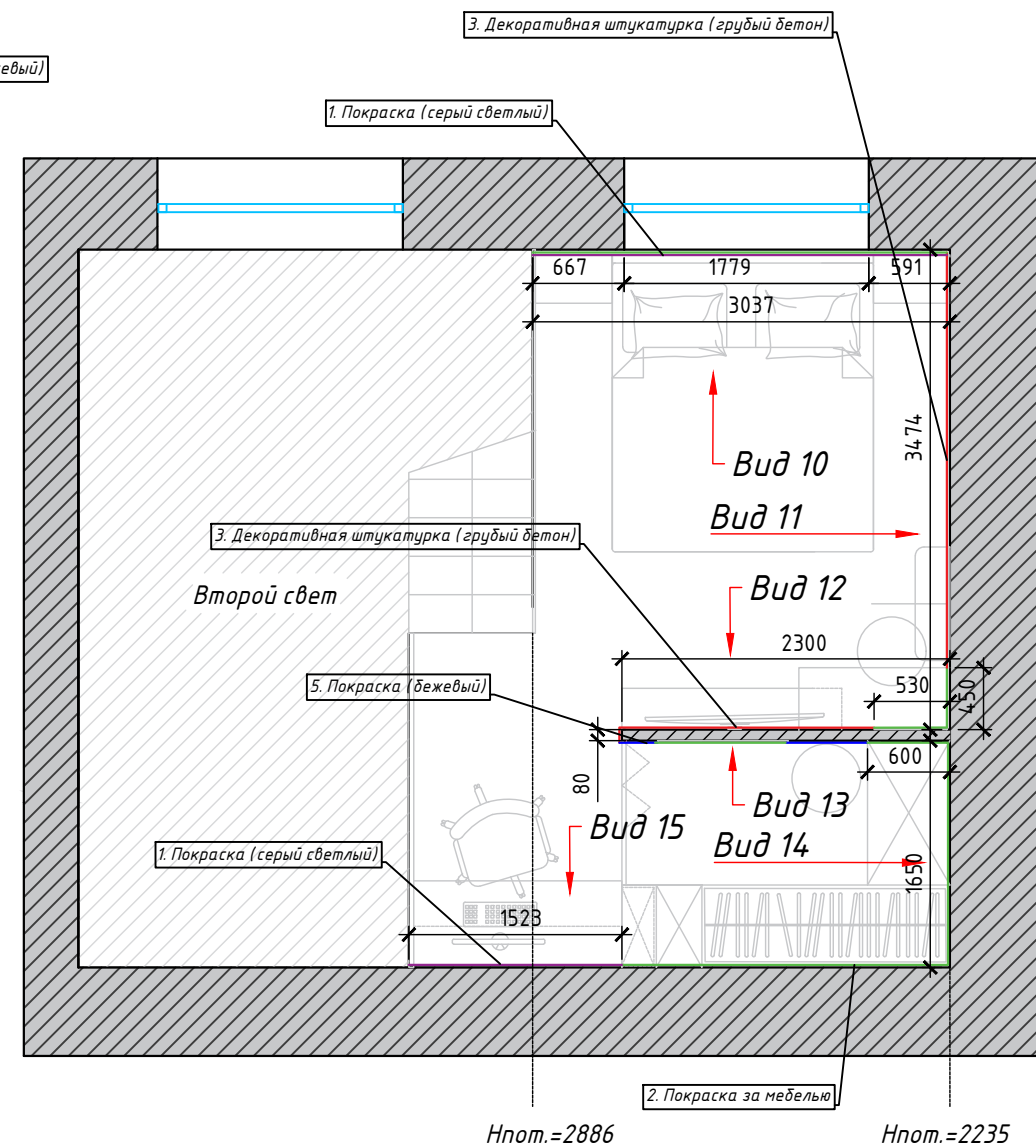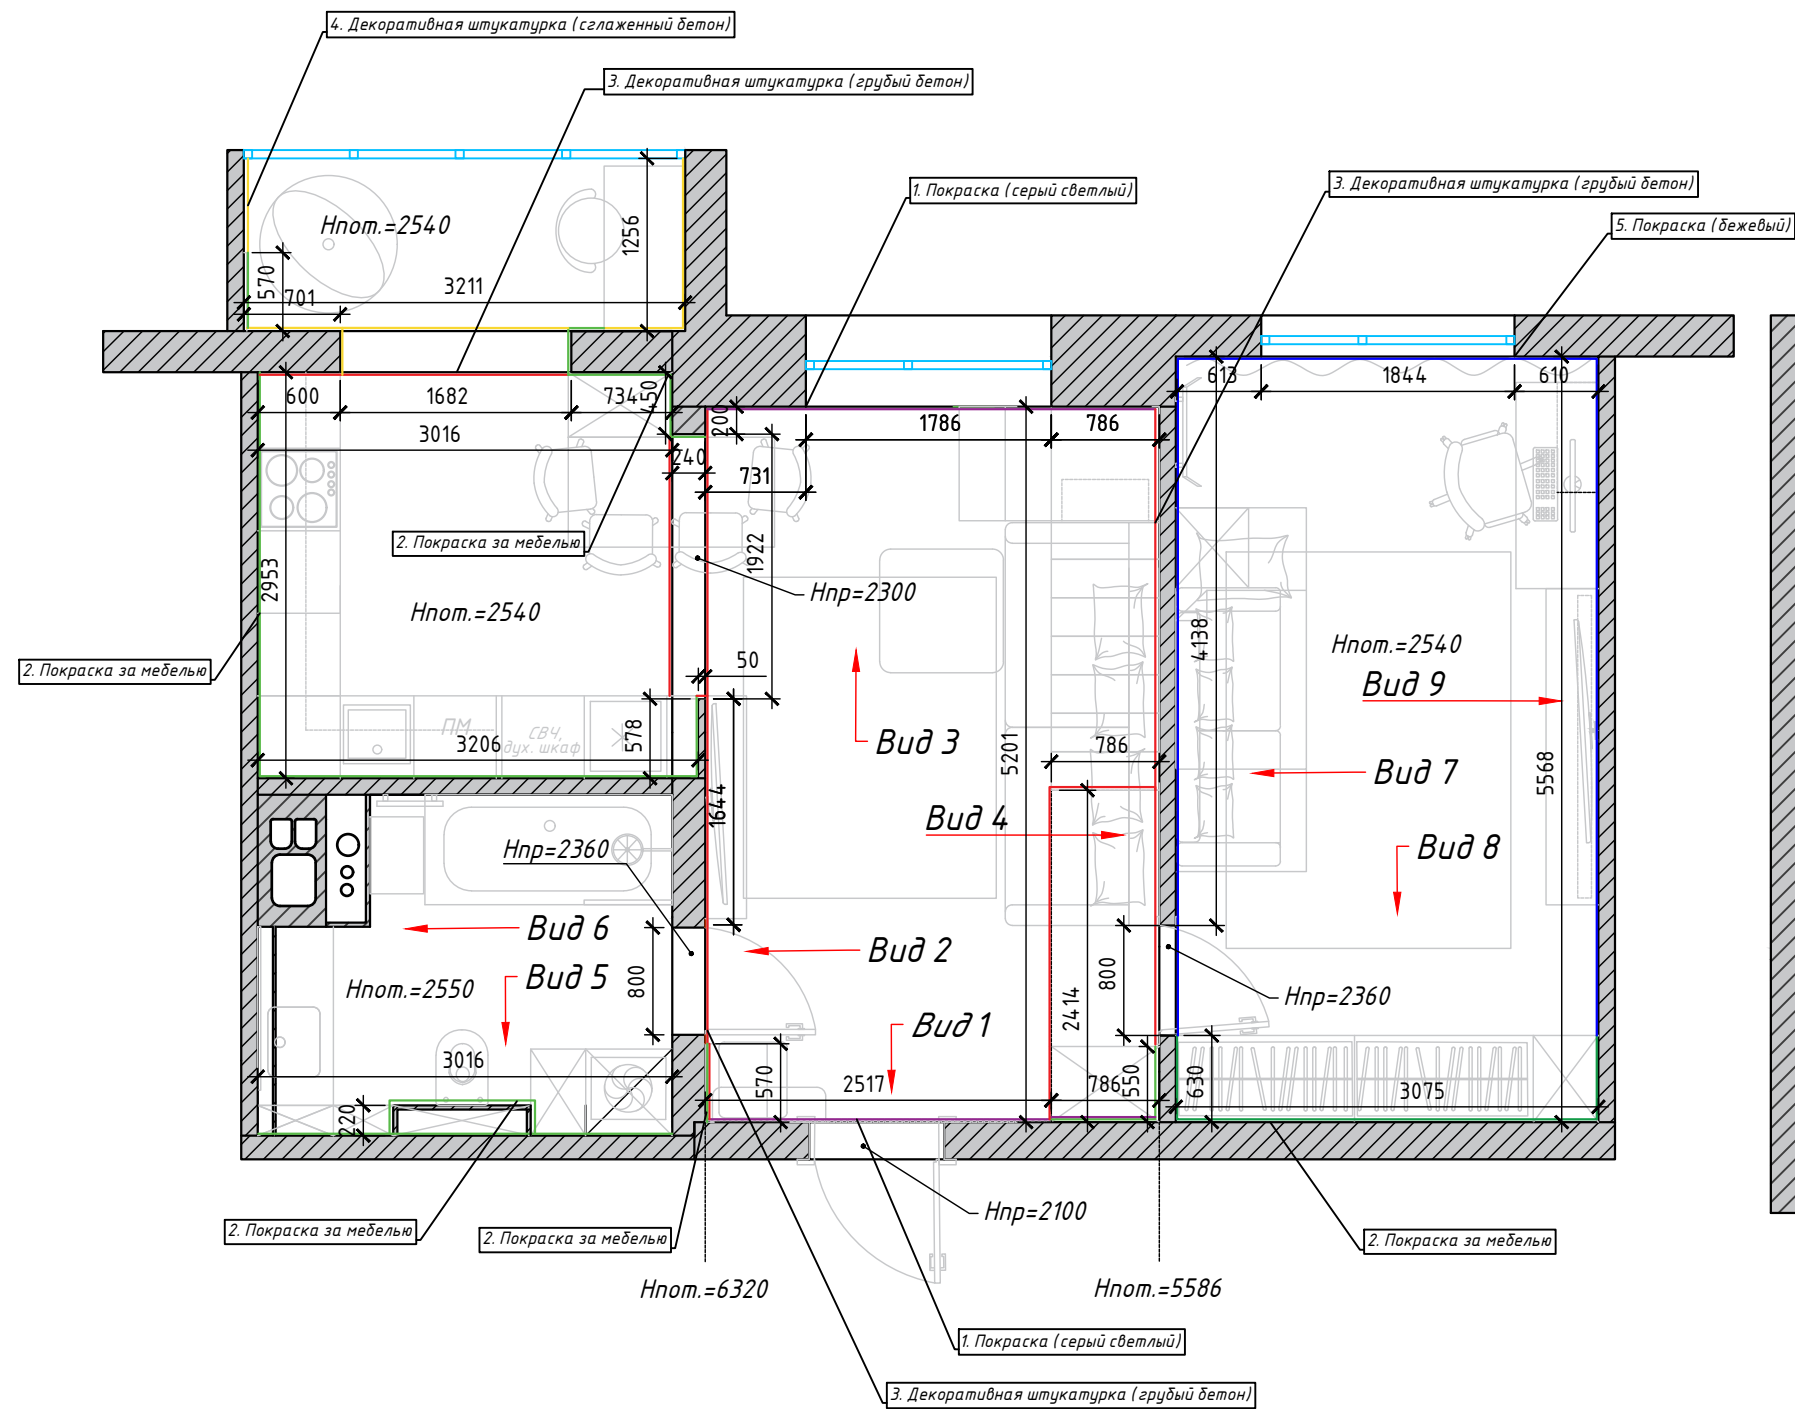


Ведомость отделки					
№	Тип покрытия	Производитель/ Артикул	S, м2	Условное обозначение	Примечание
1	Покраска (серый светлый)	Краска DERUFA PROFI		34,67 м2	"Decomir", ул. Стариновская 27
2	Покраска за мебелью	Краска DERUFA PROFI		63,17 м2	
3	Декоративная штукатурка (грубый бетон)	Бетон		51,11 м2	
4	Декоративная штукатурка (сглаженный бетон)	Бетон		9,97 м2	
5	Покраска (бежевый)	Краска DERUFA PROFI		21,19 м2	


Примечание:
-Площади покрытия указаны чистые!
-Точные размеры смотреть по месту;
-Размеры в проекте даны черновые, после демонтажа /монтажа перегородок, оштукатуривания могут меняться;
-Точное количество материалов указывает поставщик

Разработка дизайн-проекта квартиры "Grenier"	Стадия	Лист	Листов
	И	20	
Ведомость отделки помещений		Dking.by	


Вид 1

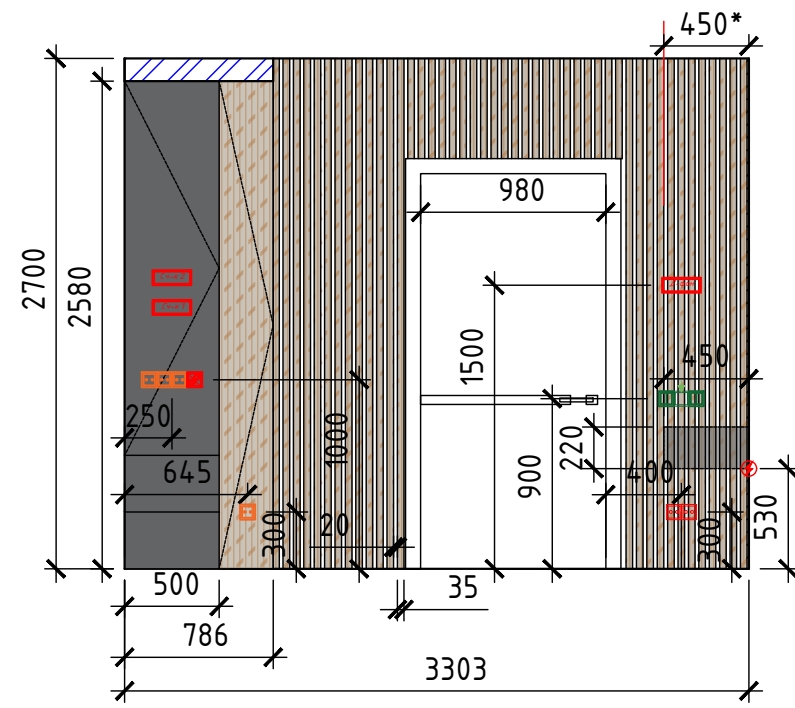


Вид 2

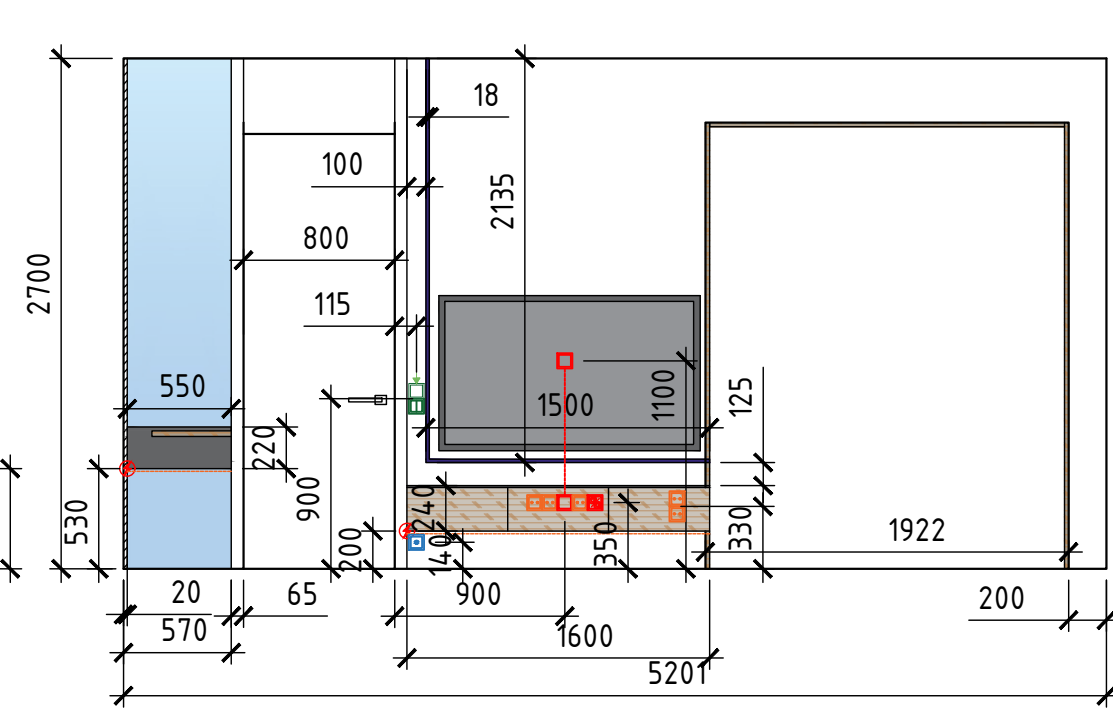


Вид 3

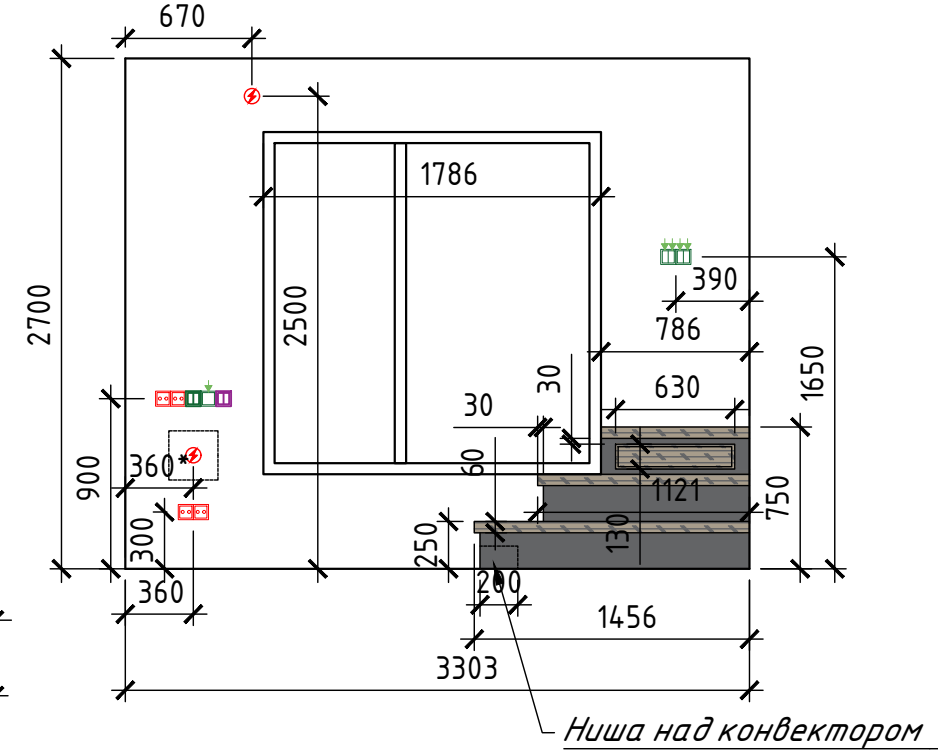


Вид 4 (см. лист 9, Вид 1)

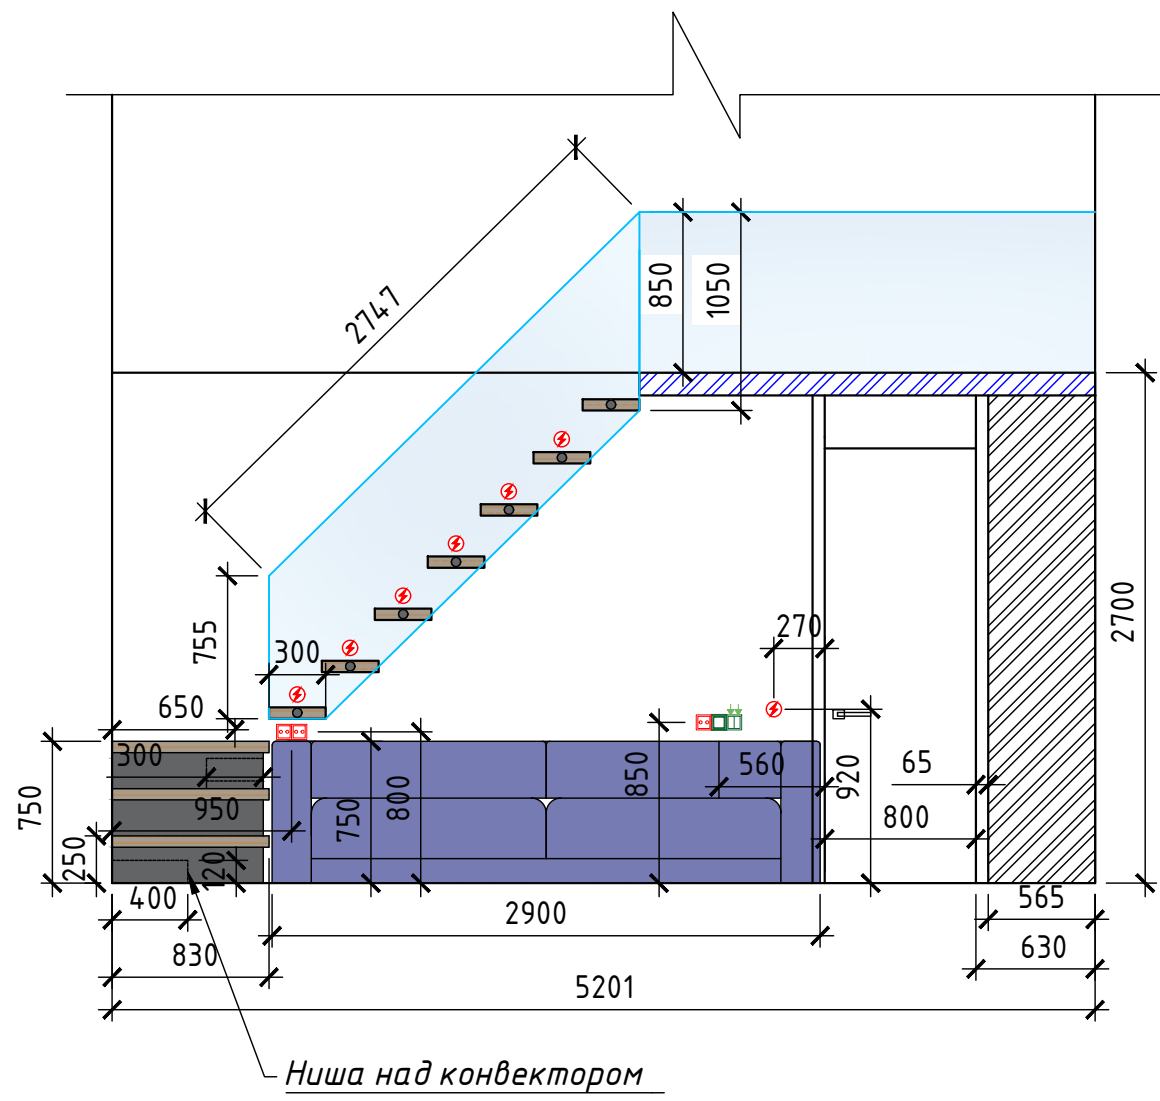

Вид 5









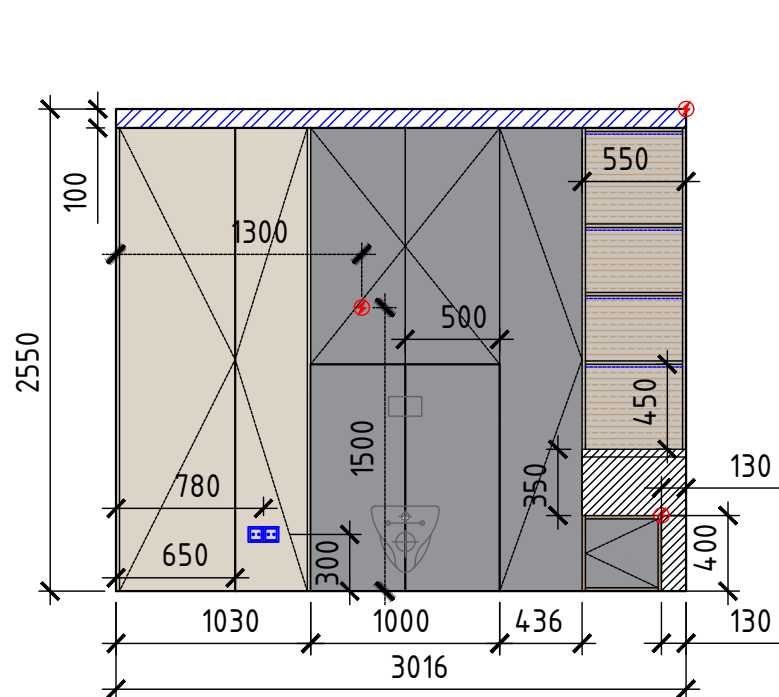


Вид 6

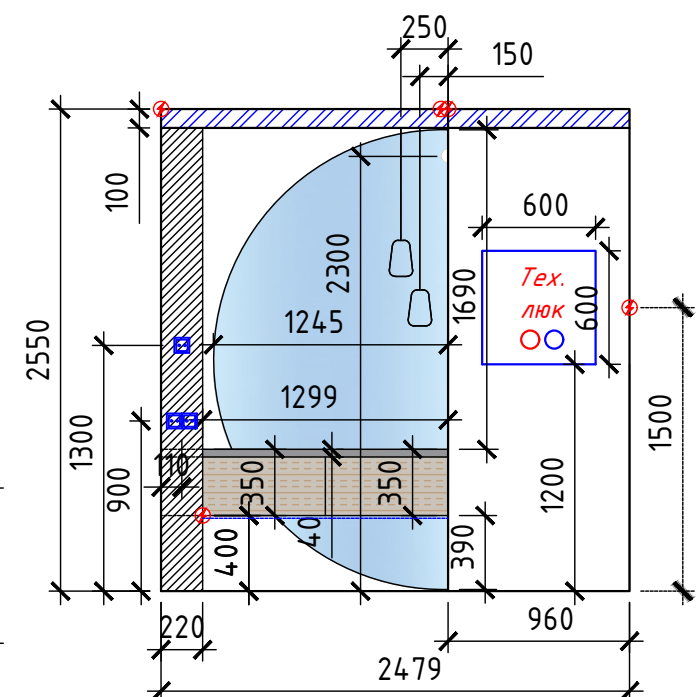

Примечание:
- Точные размеры смотреть по месту

Разработка дизайн-проекта квартиры "Grenier"	Стадия	Лист	Листов
	И	21	
Развертки стен		Dking.by	

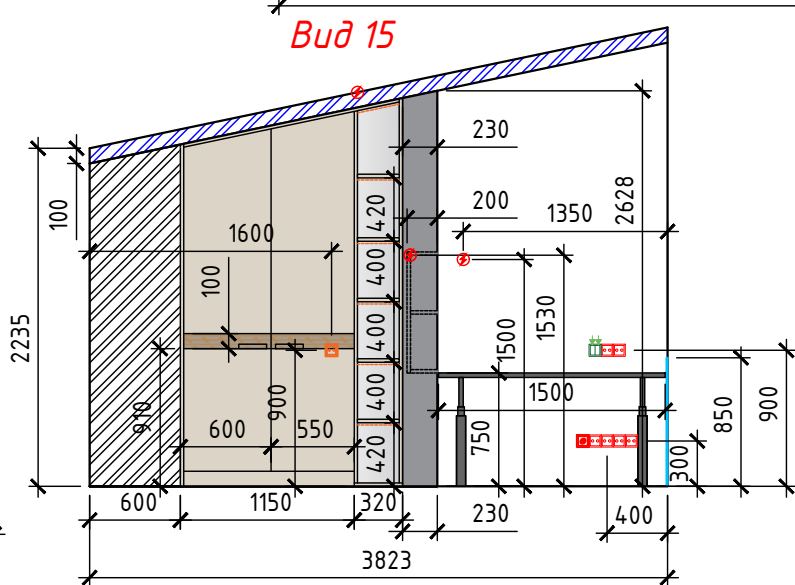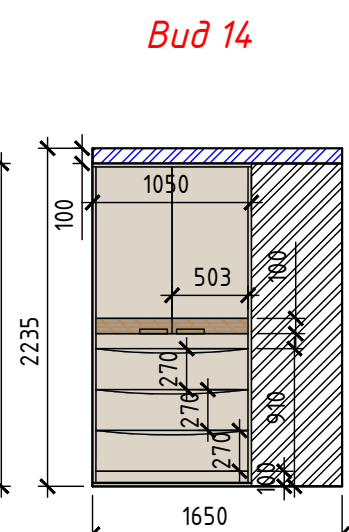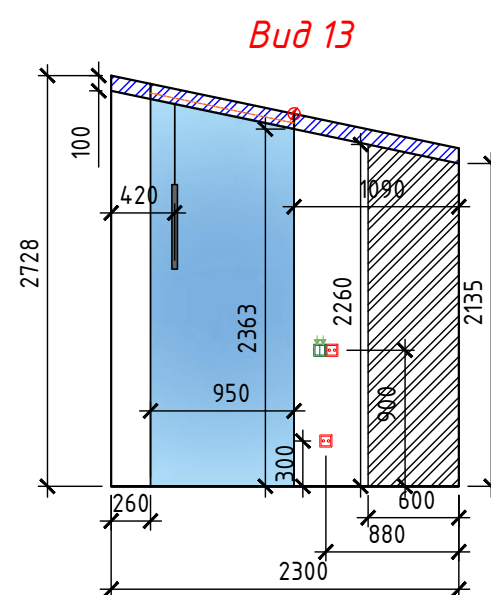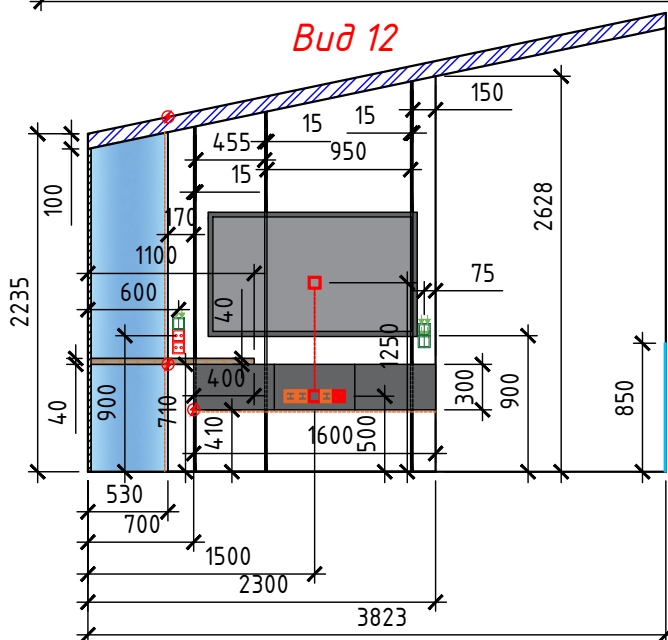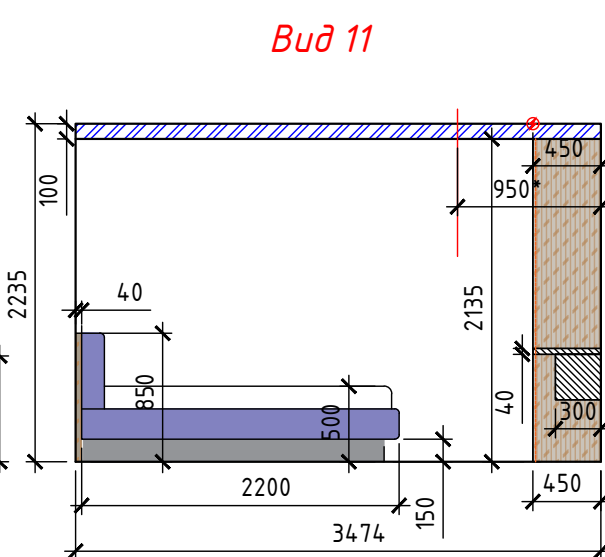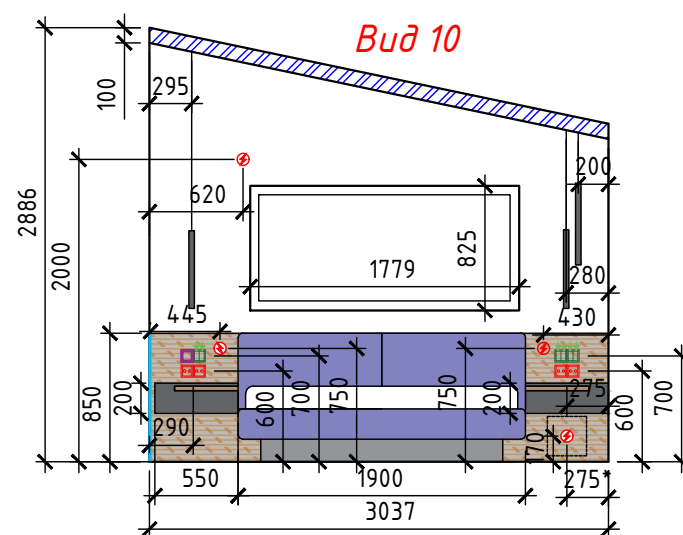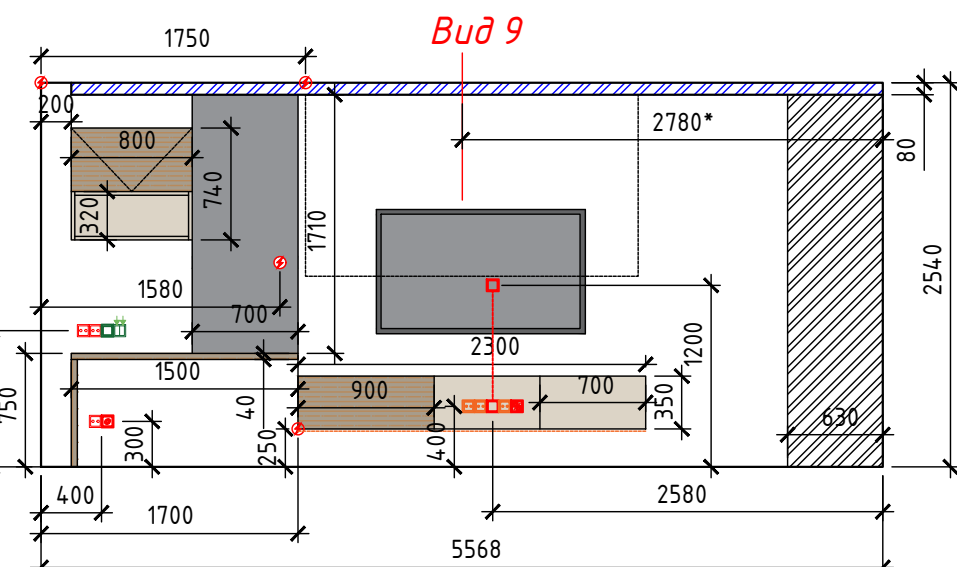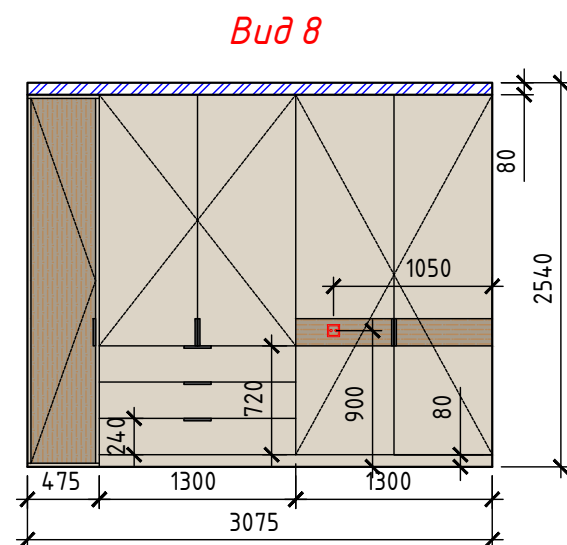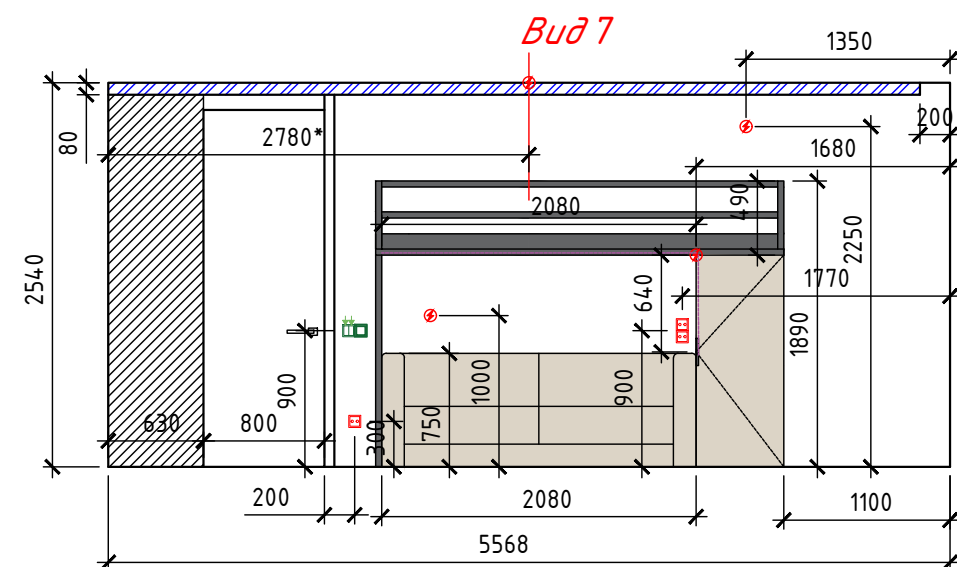

Примечание:
- Точные размеры смотреть по месту

Разработка дизайн-проекта квартиры "Grenier"

Развертки стен