


Ведомость листов										
Номер листа		Название листа								
1		Ведомость листов								
2		Обмерочный план								
3		План демонтажа конструкций								
4		План монтажа и возведения новых конструкций								
5		Схема монтажа отдельных узлов								
6		Планировочное решения. Схема расстановки мебели								
7		Спецификация мебели								
8		Схема открывания дверей. Спецификация								
9		План потолка с указанием типа используемого материала								
10		План покрытия полов. Спецификация								
11		План теплого пола.								
12		Схема кухонного гарнитура. Раскладка плитки.								
13		Раскладка плитки в ванной комнате								
14		Схема размещения сантехнического оборудования								
15		Схема привязок светильников								
16		Схема включения светильников								
17		Спецификация светильников								
18		Схема расположения выключателей и розеток.								
19		Схема розеток на развертках								
20		Спецификация розеток								
21		Отделочные материалы								
22		Спецификация отделочных материалов								
23		Мебель под заказ								
24		Мебель под заказ 2								
						Дизайн-проект квартиры по ул. П.Мсциславца				
Изм.		Лист	№ док	Подп.	Дата					
Разработал		Лапицкая			05.16	Квартира со свободной планировкой		Стадия	Лист	Листов
Принял		Шимук						И	1	24
И.контролер		Перепелица								
						Ведомость листов		DKING Дизайн студия		

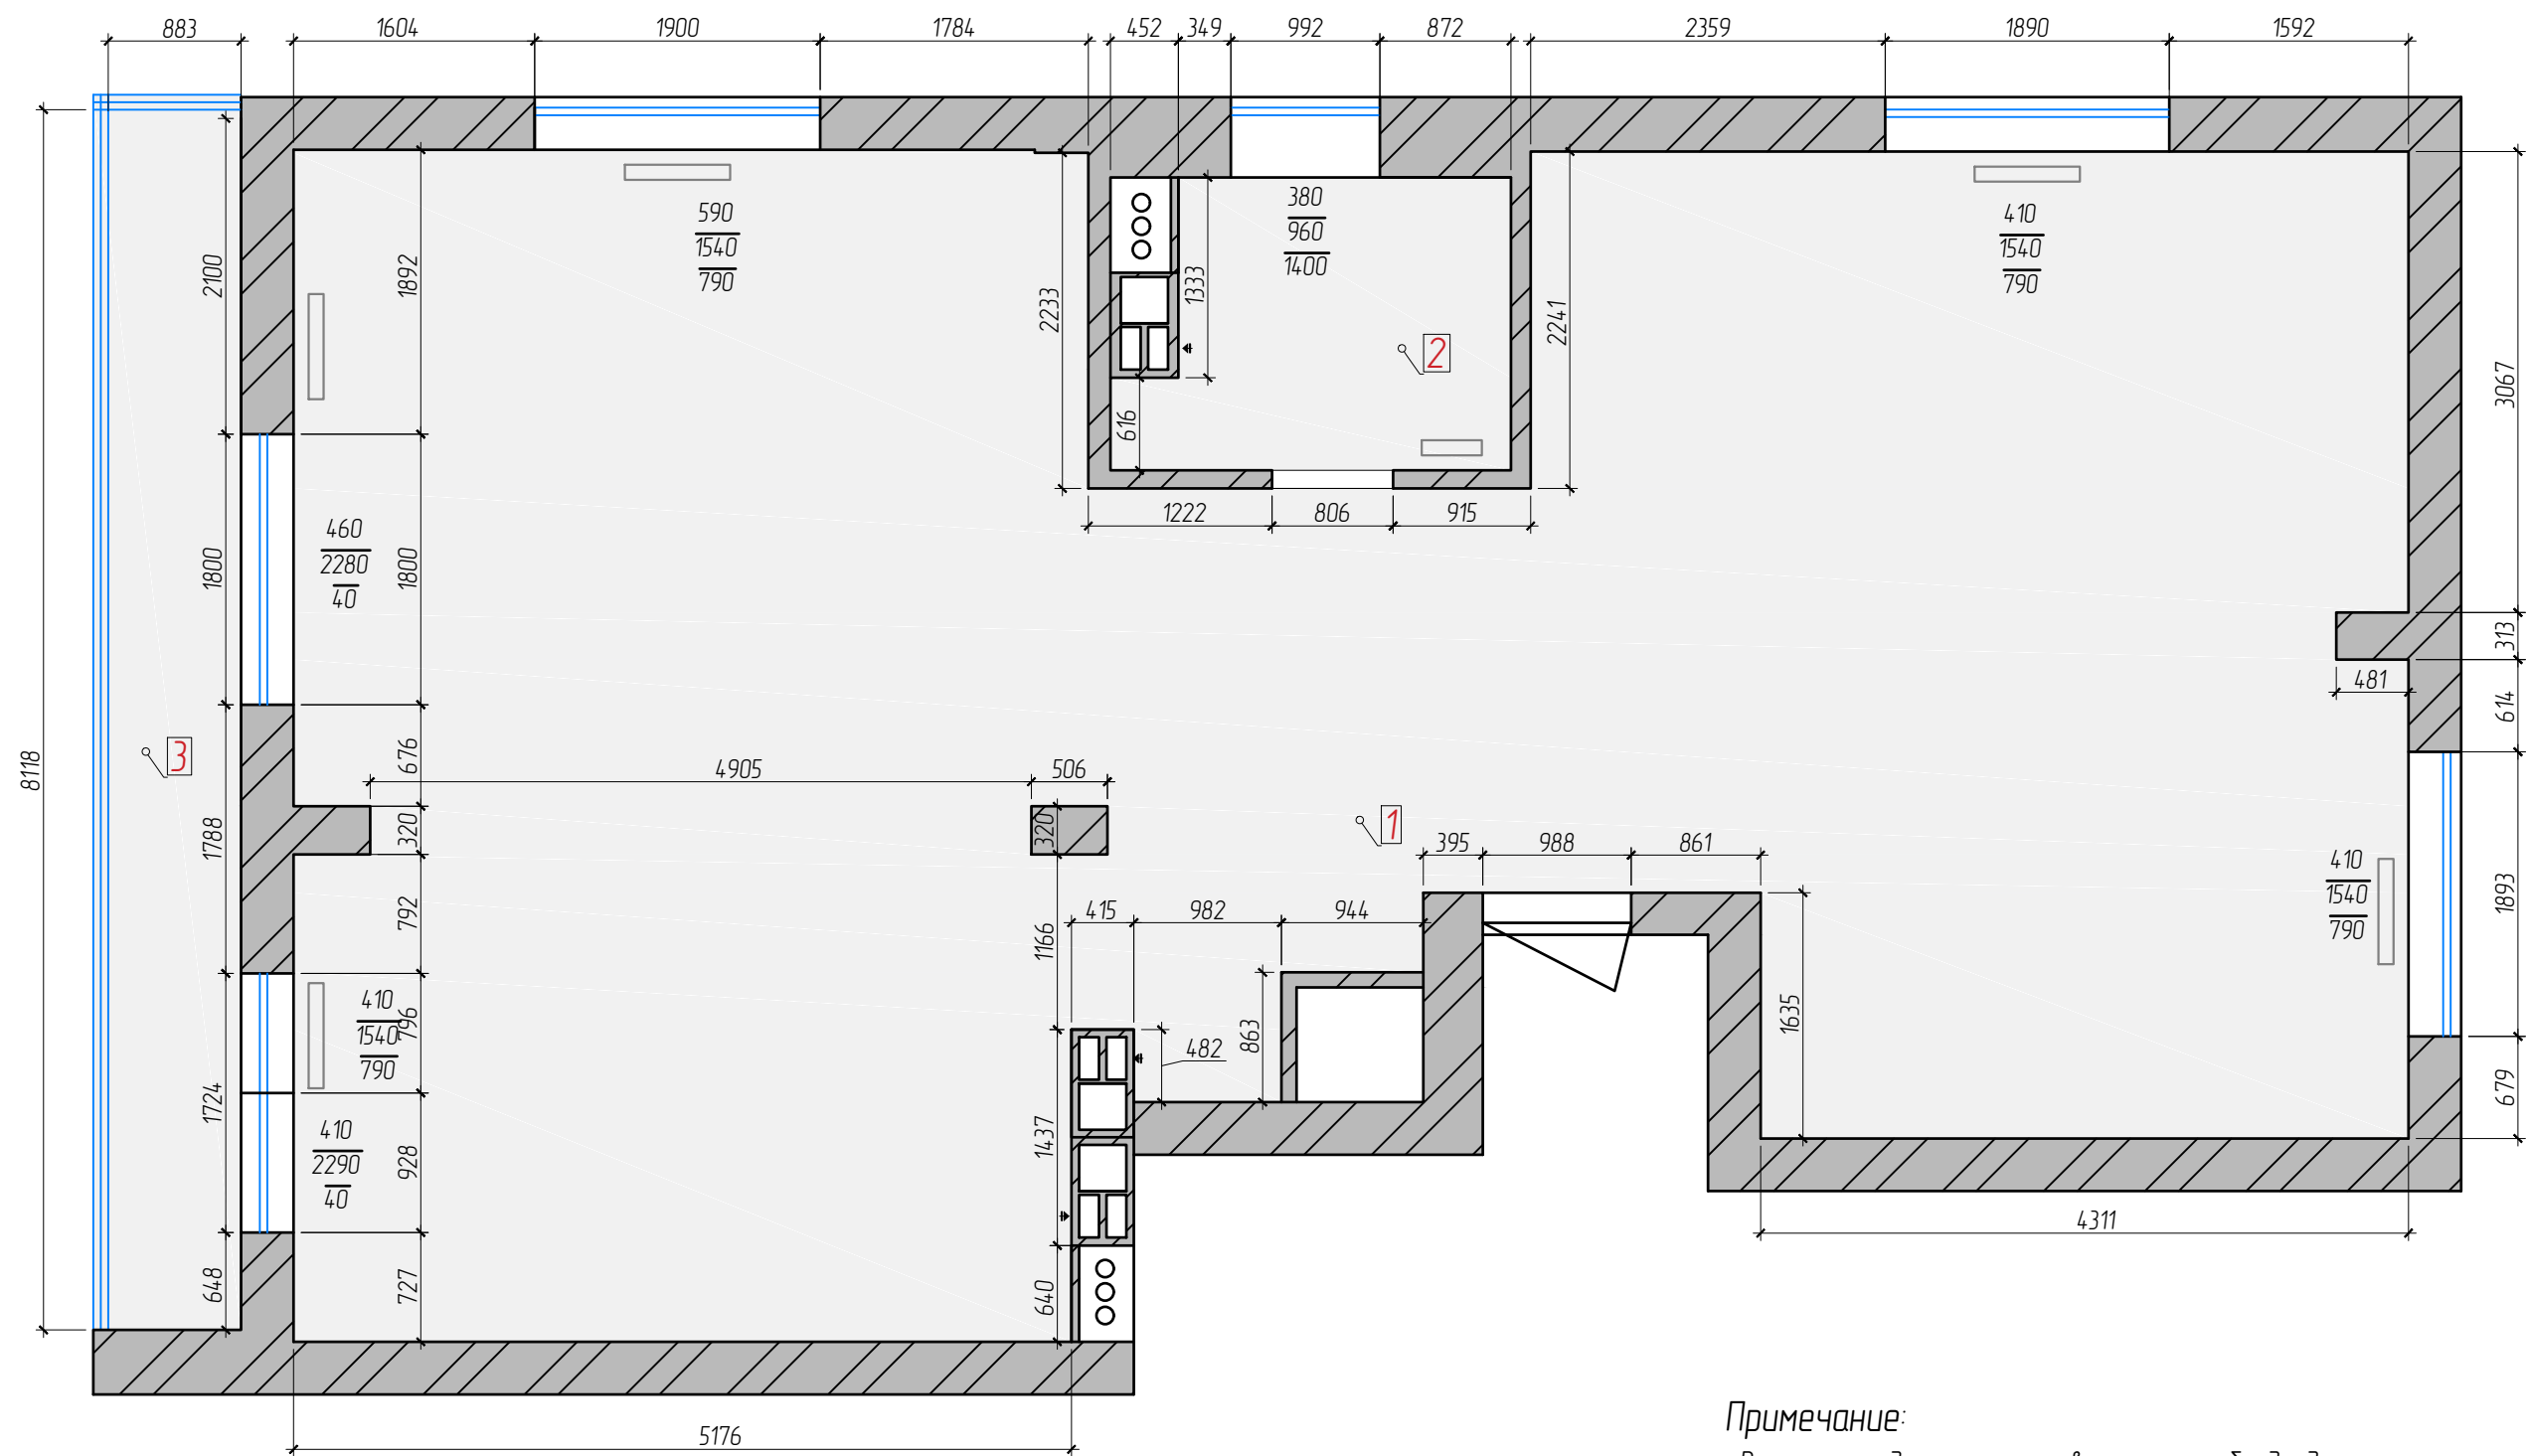


Примечание:
-Все замеры дополнительно выполняет субподрядчик по месту;
-Высота этажа условно взята как 2740 мм.

Экспликация помещений		
№	Помещение	S,м2
1	Жилая с кухонным оборудованием	87,2
2	СУ	4,59
3	Лоджия	7,9
Общая площадь		99,69

						Дизайн-проект квартиры по ул. П.Мсциславца			
Изм.		Лист	№ док	Подп.	Дата				
Разработал	Лапицкая				05.16	Квартира со свободной планировкой	Стадия	Лист	Листов
Принял	Шимук						И	2	24
Н.контролер	Перепелица								
						Обмерочный план	DKING Дизайн студия		

Экспликация помещений		
№	Помещение	S,м2
1	Жилая с кухонным оборудованием	87,2
2	СУ	4,59
3	Лоджия	7,9
Общая площадь		99,69

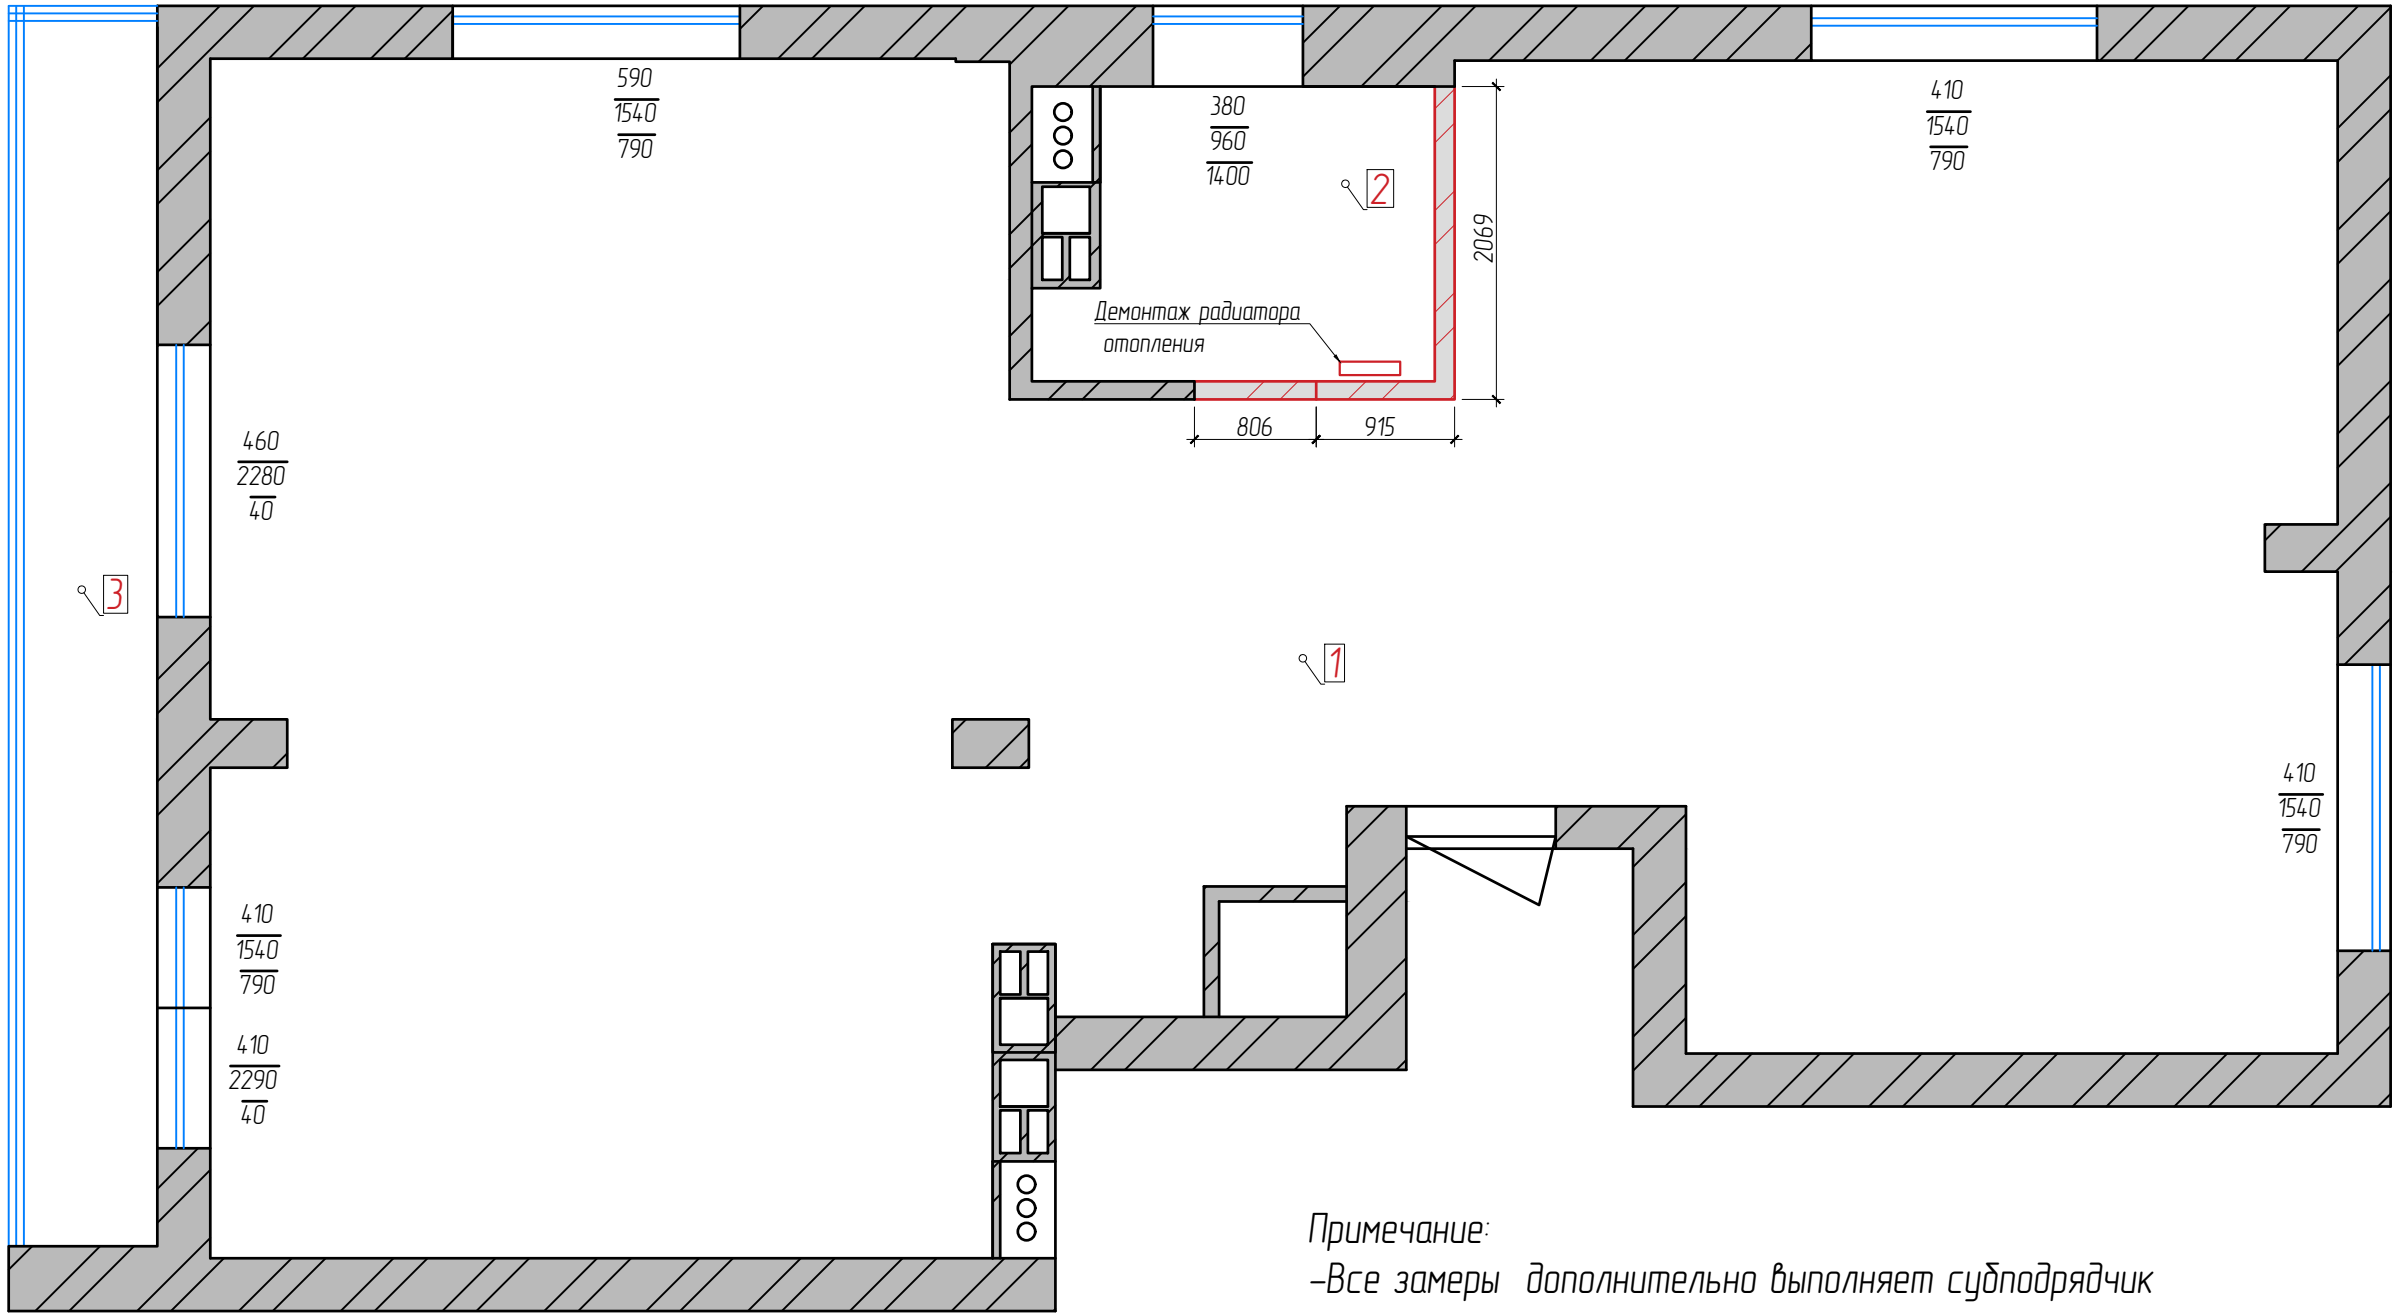


Примечание:
-Все замеры дополнительно выполняет субподрядчик по месту;
-Высота всех помещений условно взята как 2740 мм.

Условные обозначения

- Возводимые стены/перегородки из блоков (см. по месту)
- Демонируемые стены/перегородки

						Дизайн-проект квартиры по ул. П.Мсциславца			
Изм.		Лист	№ док	Подп.	Дата	Квартира со свободной планировкой	Стадия	Лист	Листов
Разработал		Лапицкая			05.16		И	3	24
Принял		Шимук							
Н. контролер		Перепелица							
						План демонтажа конструкций	DKING Дизайн студия		

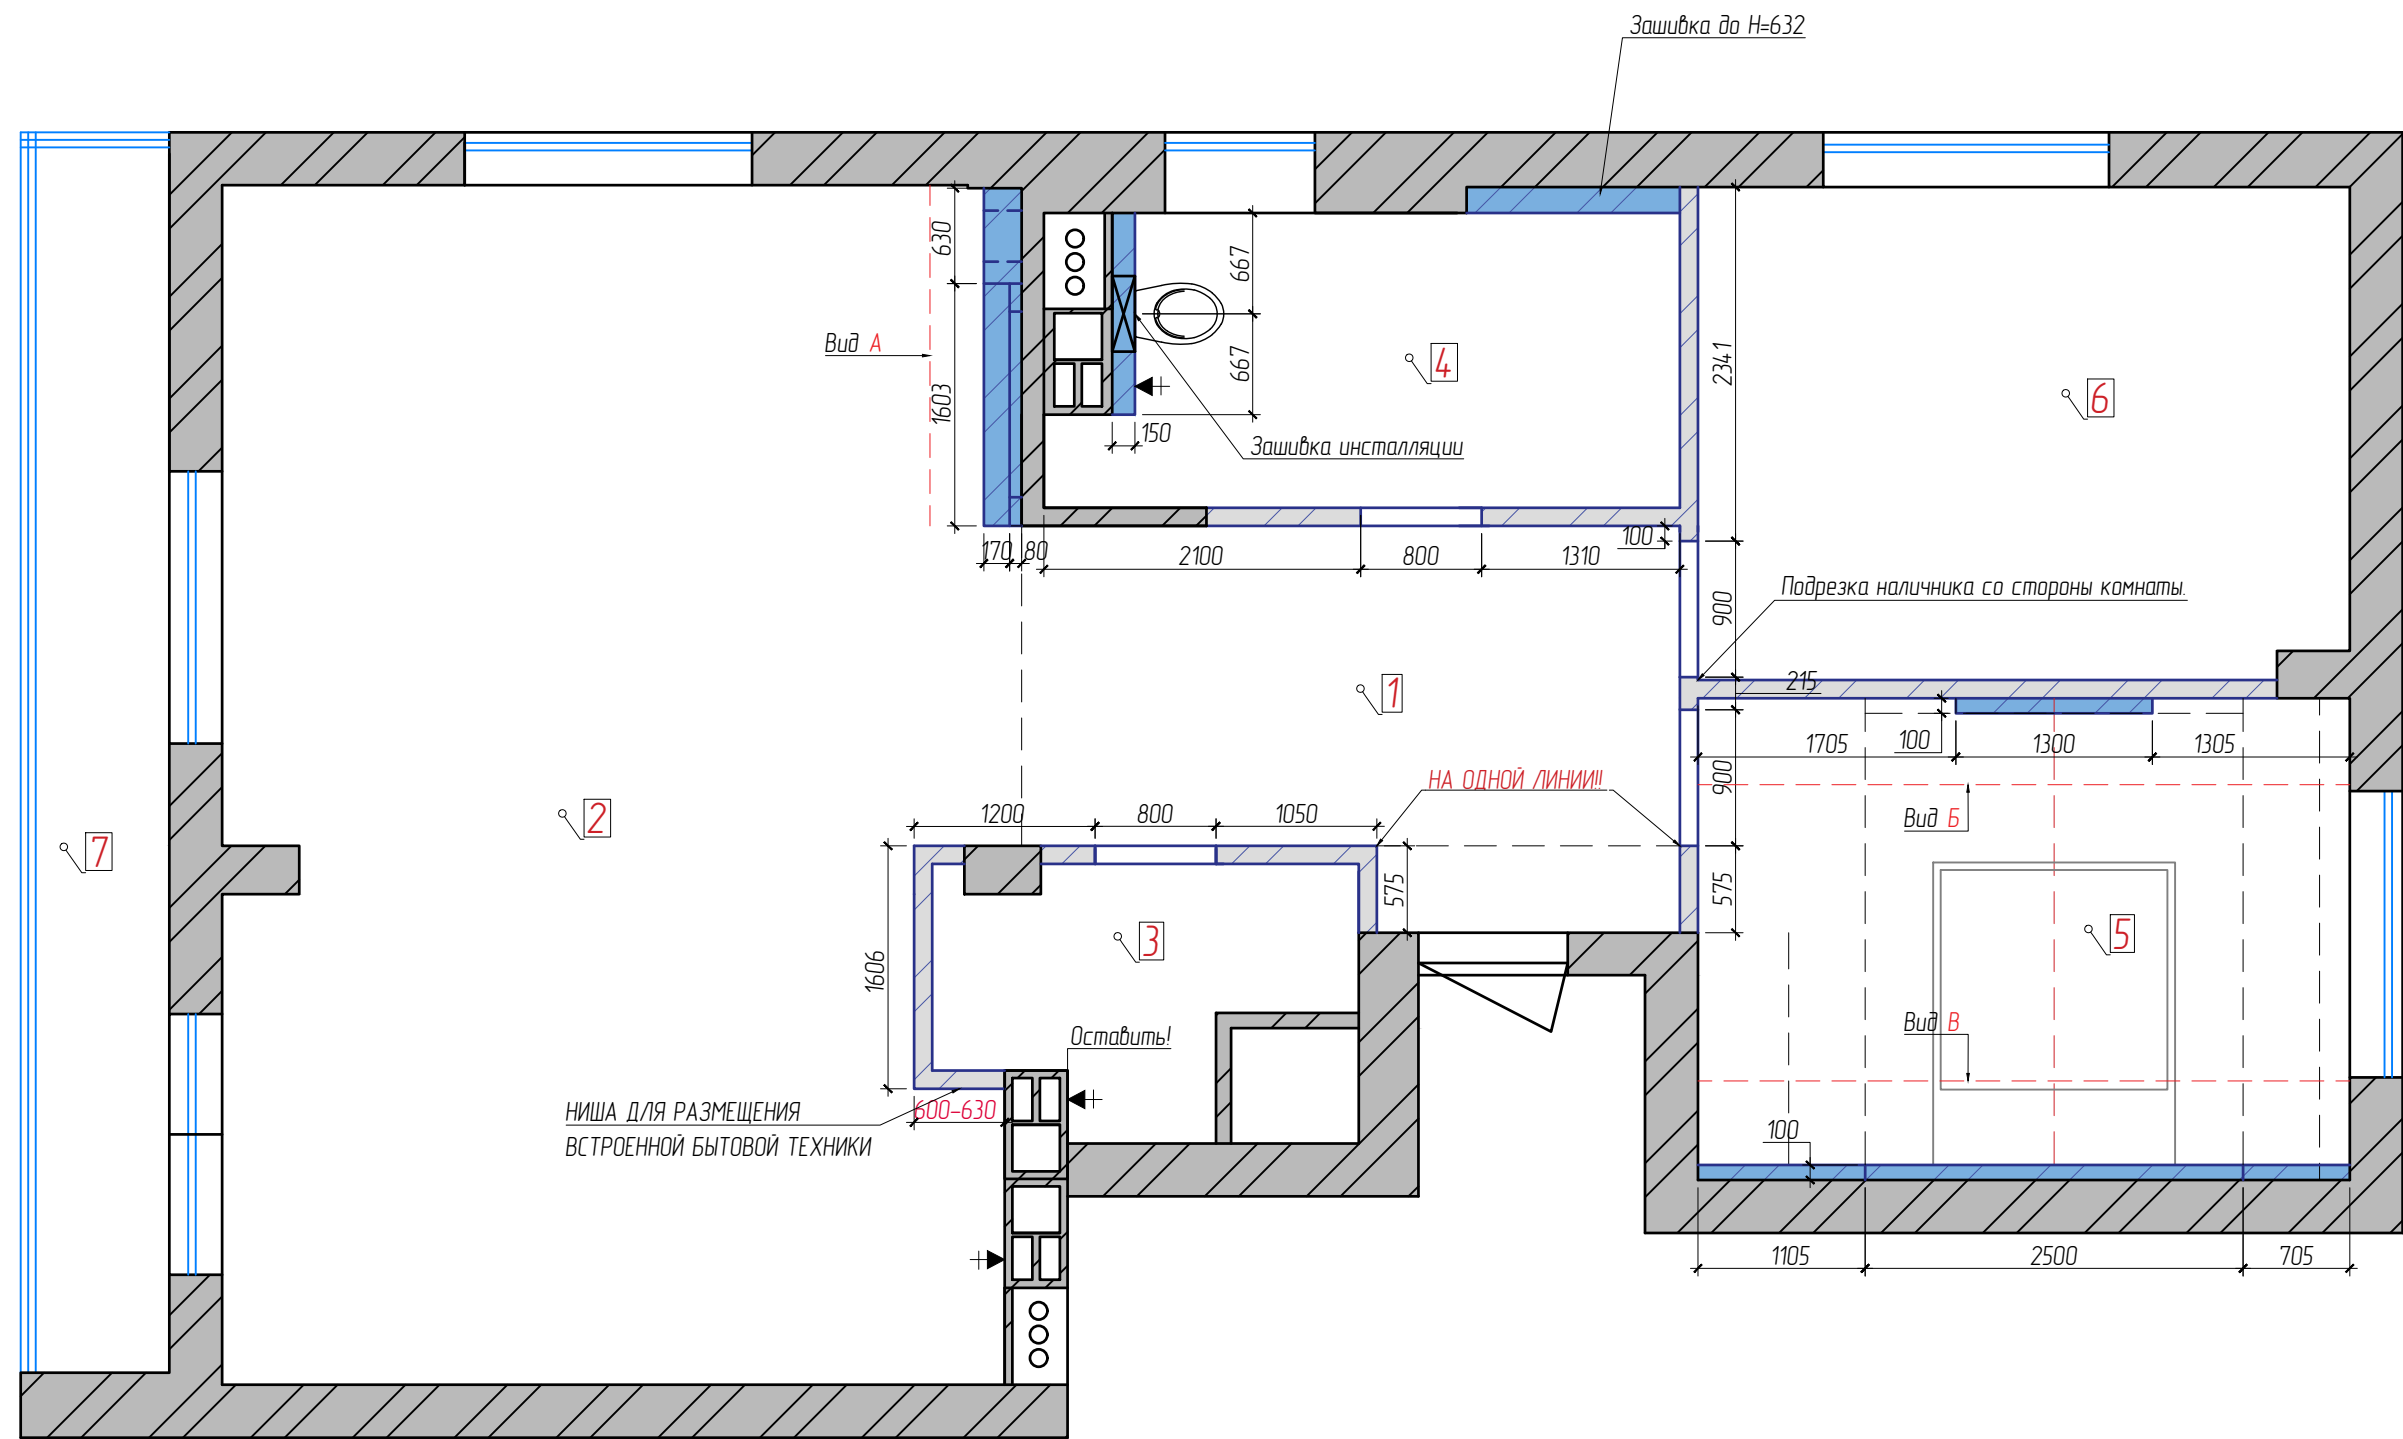


Условные обозначения

- Возводимые стены/перегородки из блоков
- Демонируемые стены/перегородки




Экспликация помещений после перепланировки		
№	Помещение	S,м2
1	Холл	10,35
2	Кухня-гостиная	40,40
3	Гардеробная	3,86
4	Ванная	7,83
5	Спальня	13,73
6	Кабинет	13,96
7	Лоджия	7,9
Общая площадь		98,03

Примечание:
-Все замеры дополнительно выполняет субподрядчик по месту;
-Монтируемые участки стен выровнять в один уровень с существующими;
-Высота всех помещений условно взята как 2740 мм.

						Дизайн-проект квартиры по ул. П.Мсциславца			
Изм.		Лист	№ док	Подп.	Дата	Квартира со свободной планировкой	Стадия	Лист	Листов
Разработал		Лапцкая			05.16		И	4	24
Принял		Шимук							
Н. контролер		Перепелица							
						План монтажа и возведения новых конструкций	DKING Дизайн студия		

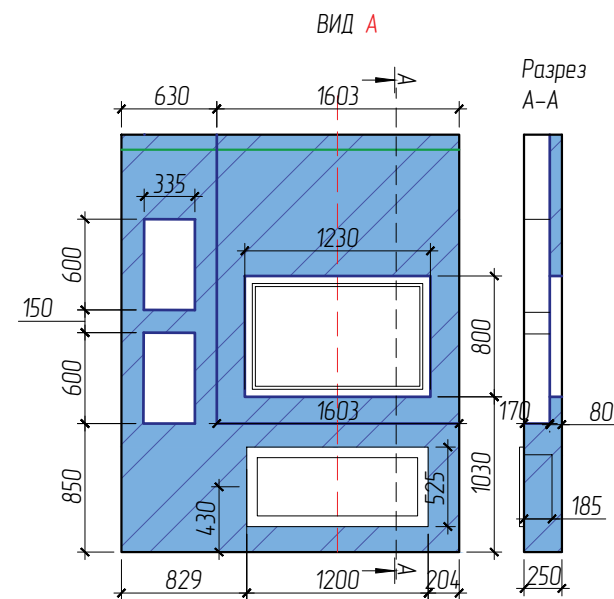

На примере LG 50LF652V-ZA 50"
Ширина: 1127 мм, Высота: 699 мм

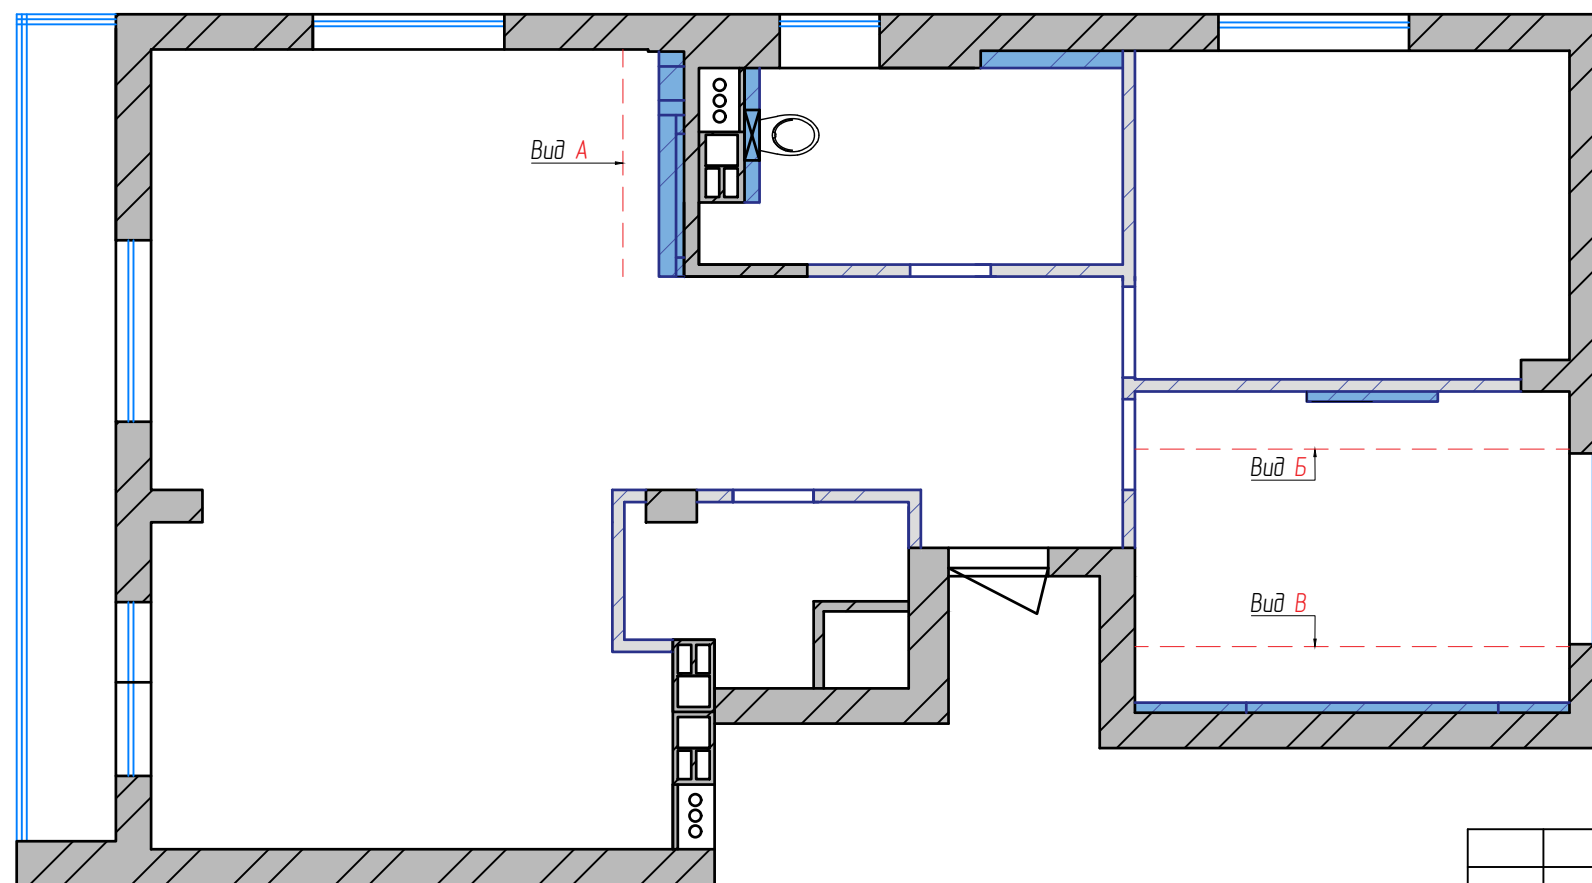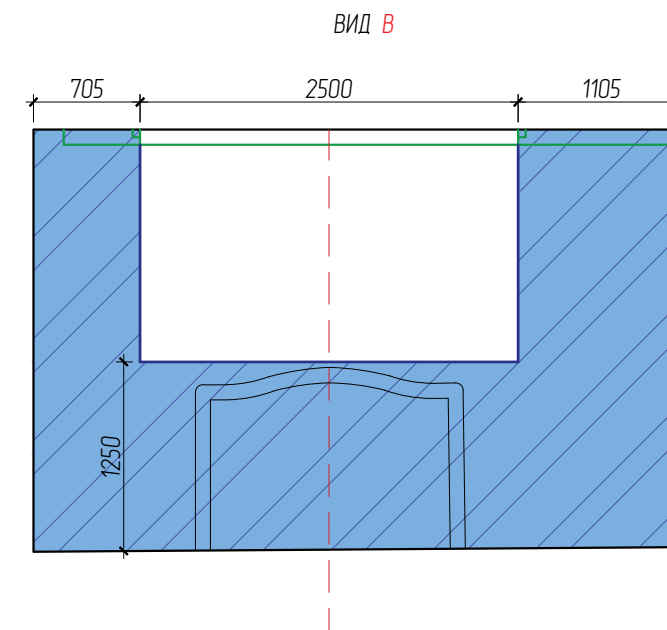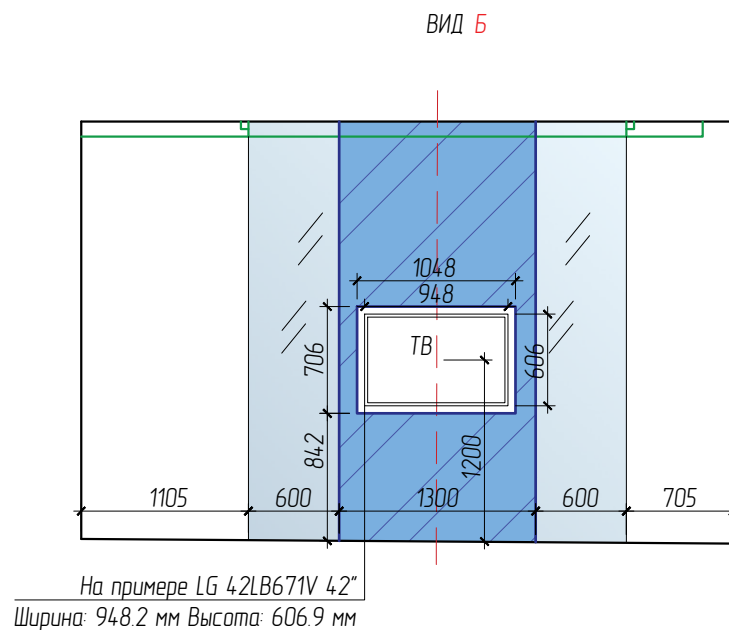


Примечание:
-Все замеры дополнительно выполняет
субподрядчик по месту;
-Монтируемые участки стен выровнять в один уровень
с существующими;
-Высота всех помещений условно
взята как 2740 мм.

Условные обозначения

-  Возводимые стены/перегородки из блоков
 Демонстрируемые стены/перегородки

						Дизайн-проект квартиры по ул. П.Мсциславца		
Изм.		Лист	№ док	Подп.	Дата	Квартира со свободной планировкой	Стадия	Лист
Разработал		Лапцкая			05.16		И	5
Принял		Шимук						24
Н.контролер		Перепелица						
						Схема монтажа отдельных узлов	DKING Дизайн студия	

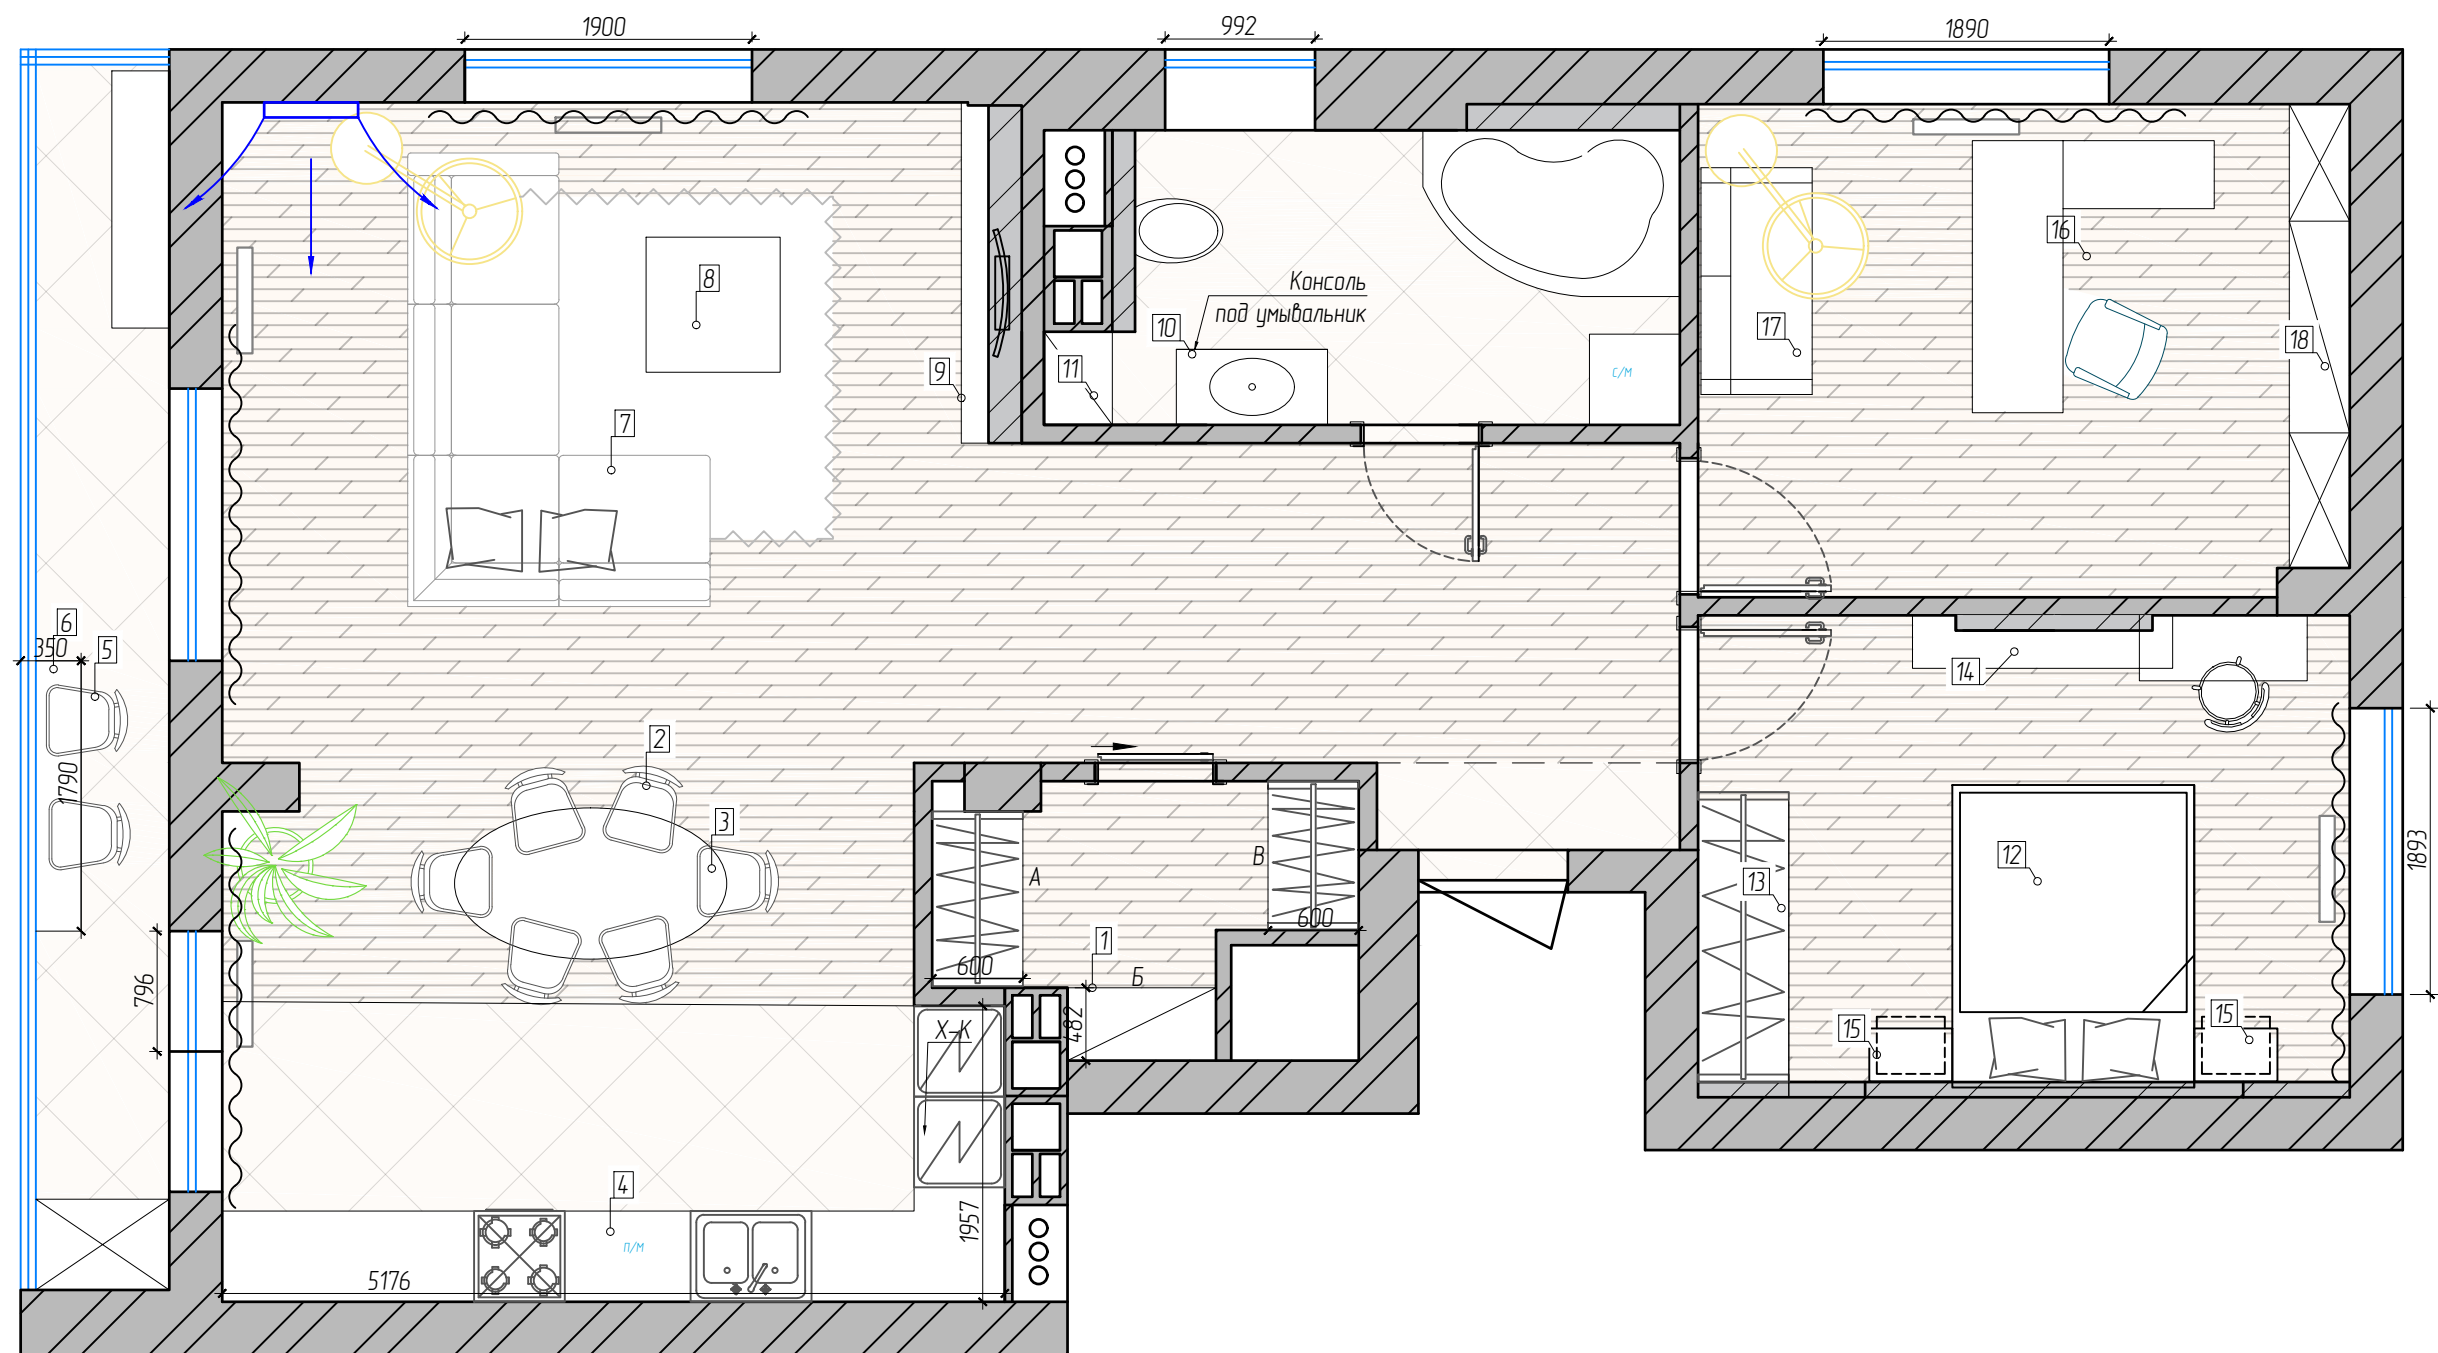

Примечание:


- Отдельностоящая мебель может быть приобретена самостоятельно либо с рекомендациями дизайнера при проведении авторского надзора;
- Все размеры уточнить перед заказом;
- Точные габариты встроенных элементов мебели будут известны после обзестроительных и отделочных работ;
- Дополнительные размеры проводит инженер-конструктор;
- Данный лист смотртреть с листами "Спецификация мебели" Развертки"

						Дизайн-проект квартиры по ул. П.Мсциславца			
Изм.		Лист	№ док	Подп.	Дата	Квартира со свободной планировкой	Стадия	Лист	Листов
Разработал		Лапицкая			05.16		И	6	24
Принял		Шимук							
Н.контролер		Перепелица				Планировочное решения. Схема расстановки мебели	DKING Дизайн студия		

Спецификация мебели				
№	Наименование	Производитель	Примечание	Салон /Контакт
1	Гардеробная	Изготовление по индивидуальному заказу	См. лист "Мебель под заказ"	
2	Стул	"sankus-m" Стул HD6101	Ширина 45,5, Глубина 63см, Высота 95 см	http://sankus-m.by/ на Пр-м Победителей, 27 (Славянский квартал)
3	Стол	"sankus-m" Стол DT-75	Ширина 90см , Длина 160/220см , Высота 75 см.	http://sankus-m.by/ на Пр-м Победителей, 27 (Славянский квартал)
4	Кухонный гарнитур	Изготовление по индивидуальному заказу	См. лист "Мебель под заказ"	"Диварио" "студия ХРУСТАЛЕВА"
5	Барный стул	Signal C-105 крем	Материал: металл, экакожа; Цвет: хром, крем Высота подъема стула: 92-115 см; Высота подъема сиденья: 61-85 см; № по каталогу SIGNAL 2013: 574; Ширина: 44 см; Глубина: 37 см	http://mebellive.by/ пр. Победителей 103. офис 1117
6	Барная стойка	Изготовление по индивидуальному заказу	350*1790*40	http://svarokmaster.by/ ул. Сурганова, 57Б-167, ТЦ «Европа»
7	Диван	"Диван-диваныч" ЛИРА-4 ЛЮКС	Габаритные размеры: 275x165x100x44 см Спальное место: 242x152 см	г.Минск, ул.Жилуновича, 15 (2 этаж)
8	Стол журнальный	BoConcept Chiva	В46хШ88/109хД56/77см	Изготовление по индивидуальному заказу
9	Полки	Изготовление по индивидуальному заказу	См. по месту после возведения ГКЛ конструкции	http://svarokmaster.by/ ул. Сурганова, 57Б-167, ТЦ «Европа»
10	Консоль под умывальник	Изготовление по индивидуальному заказу	Размер зависит от приобретенной модели умывальника.	"Диварио" "студия ХРУСТАЛЕВА"
11	Шкаф встроенный	Изготовление по индивидуальному заказу	Использовать тот же материал, как в №10	"Диварио" "студия ХРУСТАЛЕВА"
12	Кровать	"8 Марта" ФИДЖИ ЛЮКС	Спальное место: 1600*2000, Ширина кровати: 1770, Высота кровати: 1190, Высота спального места: 540	http://8marta.by/ ТЦ "Трюм" ул.Кальварийская 7а, подземный переход минус 1 этаж
13	Шкаф встроенный	Изготовление по индивидуальному заказу	Использование пластика Sibi	"Диварио" "студия ХРУСТАЛЕВА"
14	Консоль	Изготовление по индивидуальному заказу	См. лист "Мебель под заказ"	"Диварио" "студия ХРУСТАЛЕВА"
15	Тумба прикроватная	"8 Марта" ДЕВОН	Ширина:560 Глубина:410 Высота: 500	http://8marta.by/ ТЦ "Трюм" ул.Кальварийская 7а, подземный переход минус 1 этаж
		"Grand Manar" Zodiac	Высота 500 (с ножками), ширина 500., глубина 380.	000 «ГрандМанар» +375 29 361-71-71 +375 33 361-71-71 Время работы интернет-магазина пн-пт 10:00-19:00
16	Стол рабочий	Pro Trade	Серия "Яппи" 1600x1800x740	л. Кульман, 3
17	Диван	Furman	Brabus Lux	ул. Притыцкого, 91,
18	Шкаф	Изготовление по индивидуальному заказу	См. лист "Мебель под заказ"	"Диварио" "студия ХРУСТАЛЕВА"

Примечание:
-Отдельностоящая мебель может быть приобретена самостоятельно либо с рекомендациями дизайнера при проведении авторского надзора;
-Все размеры уточнить перед заказом;
-Точные габариты встроенных элементов мебели будут известны после обзестроительных и отделочных работ;
Дополнительные размеры проводит инженер-конструктор;
-Данный лист смотртреть с листами "Спецификация мебели" Развертки"


						Дизайн-проект квартиры по ул. П.Мсциславца			
Изм.		Лист	№ док	Подп.	Дата	Квартира со свободной планировкой	Стадия	Лист	Листов
Разработал		Лапицкая			05.16		И	7	24
Принял		Шимук							
Н.контролер		Перепелица							
						Спецификация мебели	DKING Дизайн студия		

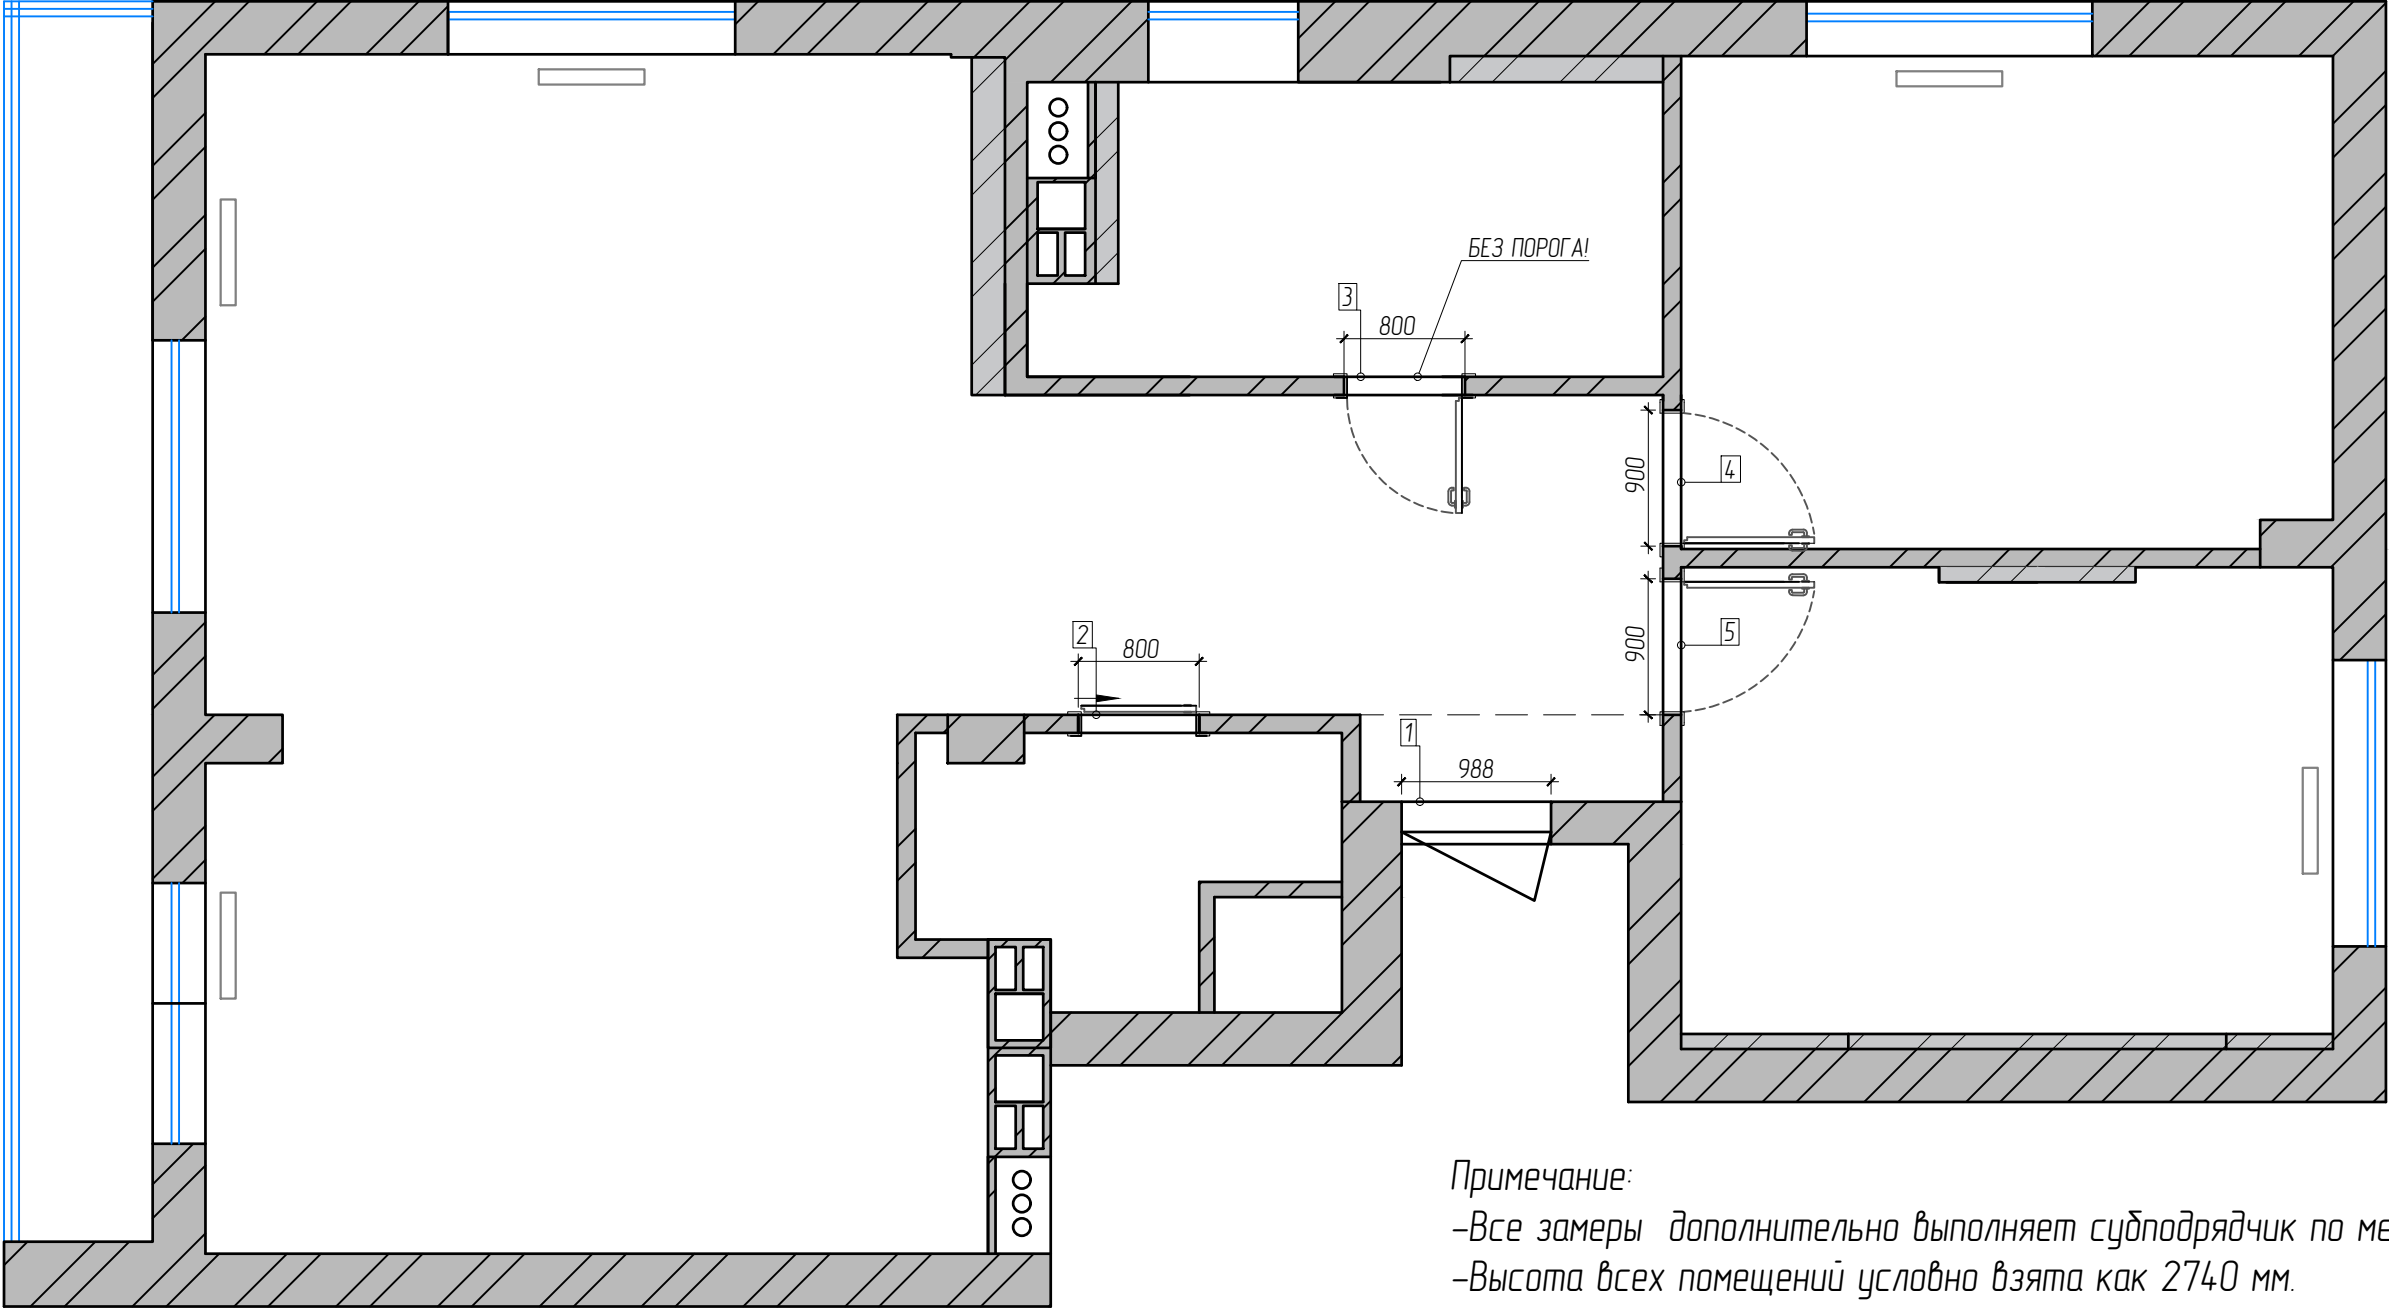

Примечание:
-Все замеры дополнительно выполняет субподрядчик по месту;
-Высота всех помещений условно взята как 2740 мм.
-Цвет дверей может быть скорректирован. Выбрать модель и цвет в сопровождении дизайнера при проведении авторского надзора.

Спецификация дверей					
№	Производитель	Артикул	Примечание	Размер дверного проема	Кол-во
1	Стальная линия	Денвер (Denver)	Артикул: Denver 80.04.02.AvCh Отделка снаружи: Экошпон «Венге темный» Отделка внутри: Экошпон «Капучино»	988*2100	1
2 КУПЕ!	ProfilDoors	МОДЕЛЬ: 21Z	ЦВЕТ: КАПУЧЧИНО КРОСКУТ СТЕКЛО: ЧЕРНЫЙ ГЛЯНЕЦ КРОМКА: С 2-Х СТОРОН	800*2100	1
3				800*2100	1
4				900*2100	1
5				900*2100	1


						Дизайн-проект квартиры по ул. П.Мсциславца			
Изм.		Лист	№ док	Подп.	Дата	Квартира со свободной планировкой	Стадия	Лист	Листов
Разработал	Лалицкая				05.16		И	8	24
Принял	Шимук								
Н. контролер	Перепелица					Схема открывания дверей. Спецификация			
						DKING Дизайн студия			

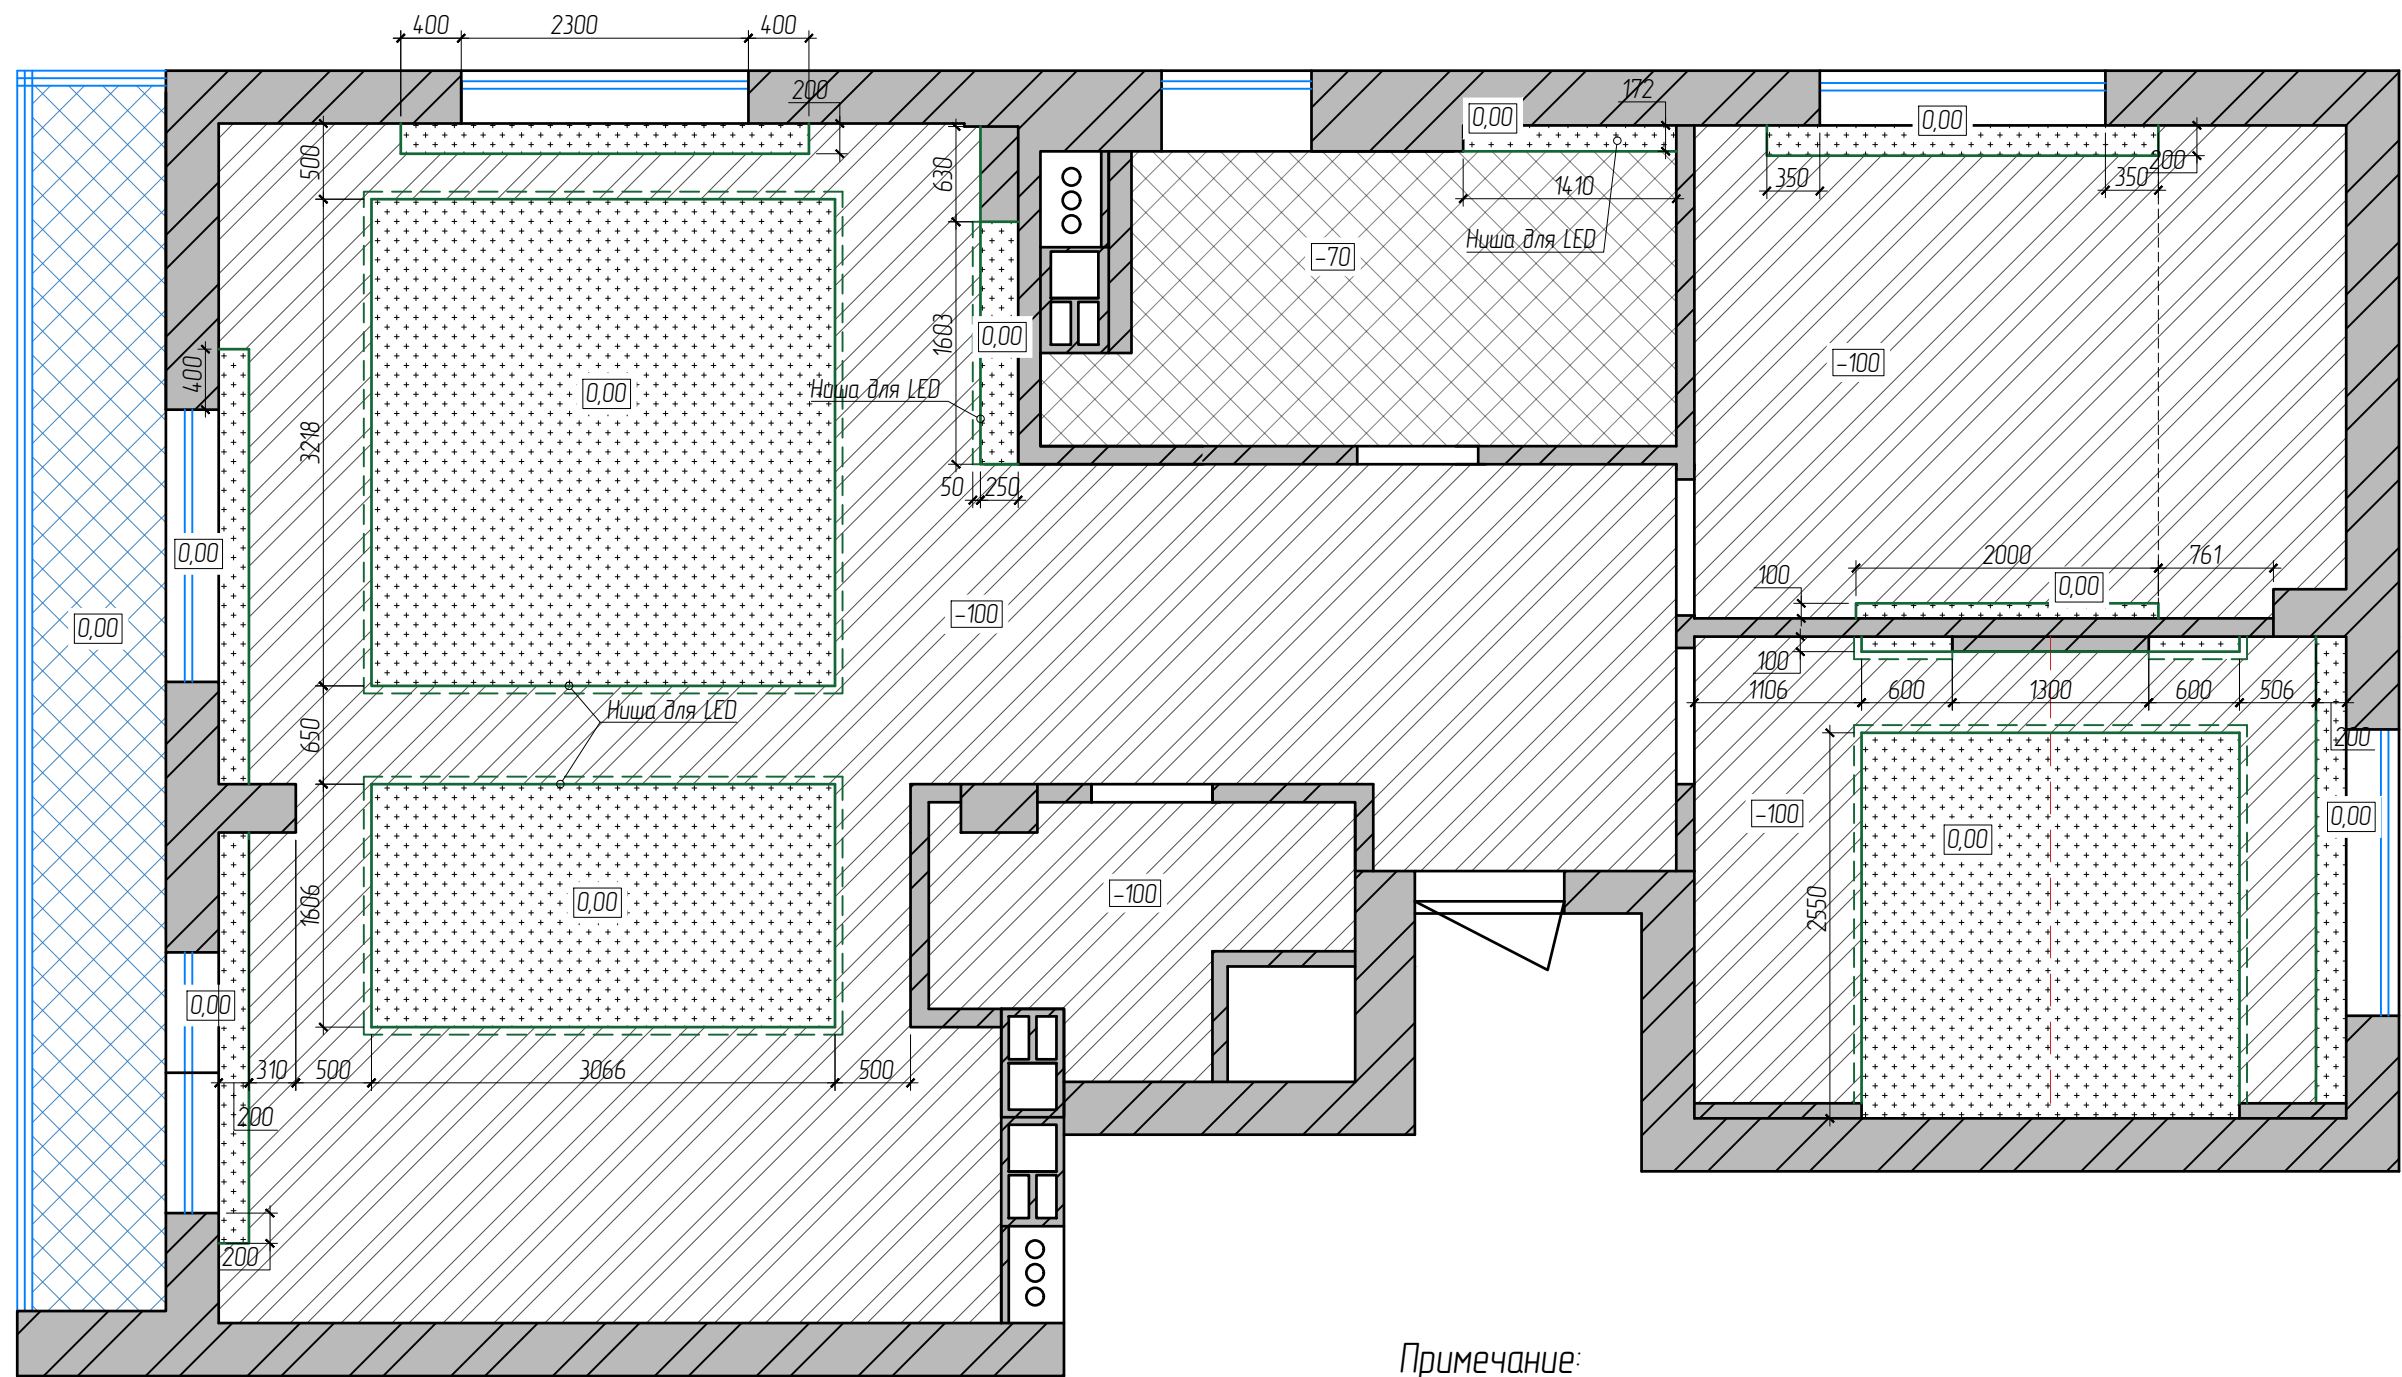

Примечание:
-Все замеры дополнительно выполняет субподрядчик по месту;
-Высота всех помещений условно взята как 2740 мм.
-Потолки монтировать **без карнизов!**

Площади покрытия потолка			
Условное обозначение	Тип покрытия	Цвет	S, м2
	ГКЛ	белый	24,85 м2
	ГКЛ	белый	53,22 м2
	Влагостойкий ГКЛ	белый	7,15 м2
	Натяжной	белый	7,39 м2
Краска белая, матовая			85,22 м2

						Дизайн-проект квартиры по ул. П.Мсциславца			
Изм.		Лист	№ док	Подп.	Дата	Квартира со свободной планировкой	Стадия	Лист	Листов
Разработал		Лапицкая			05.16		И	9	24
Принял		Шимук							
Н.контрлер		Перепелица							
						План потолка с указанием типа используемого материала	DKING Дизайн студия		

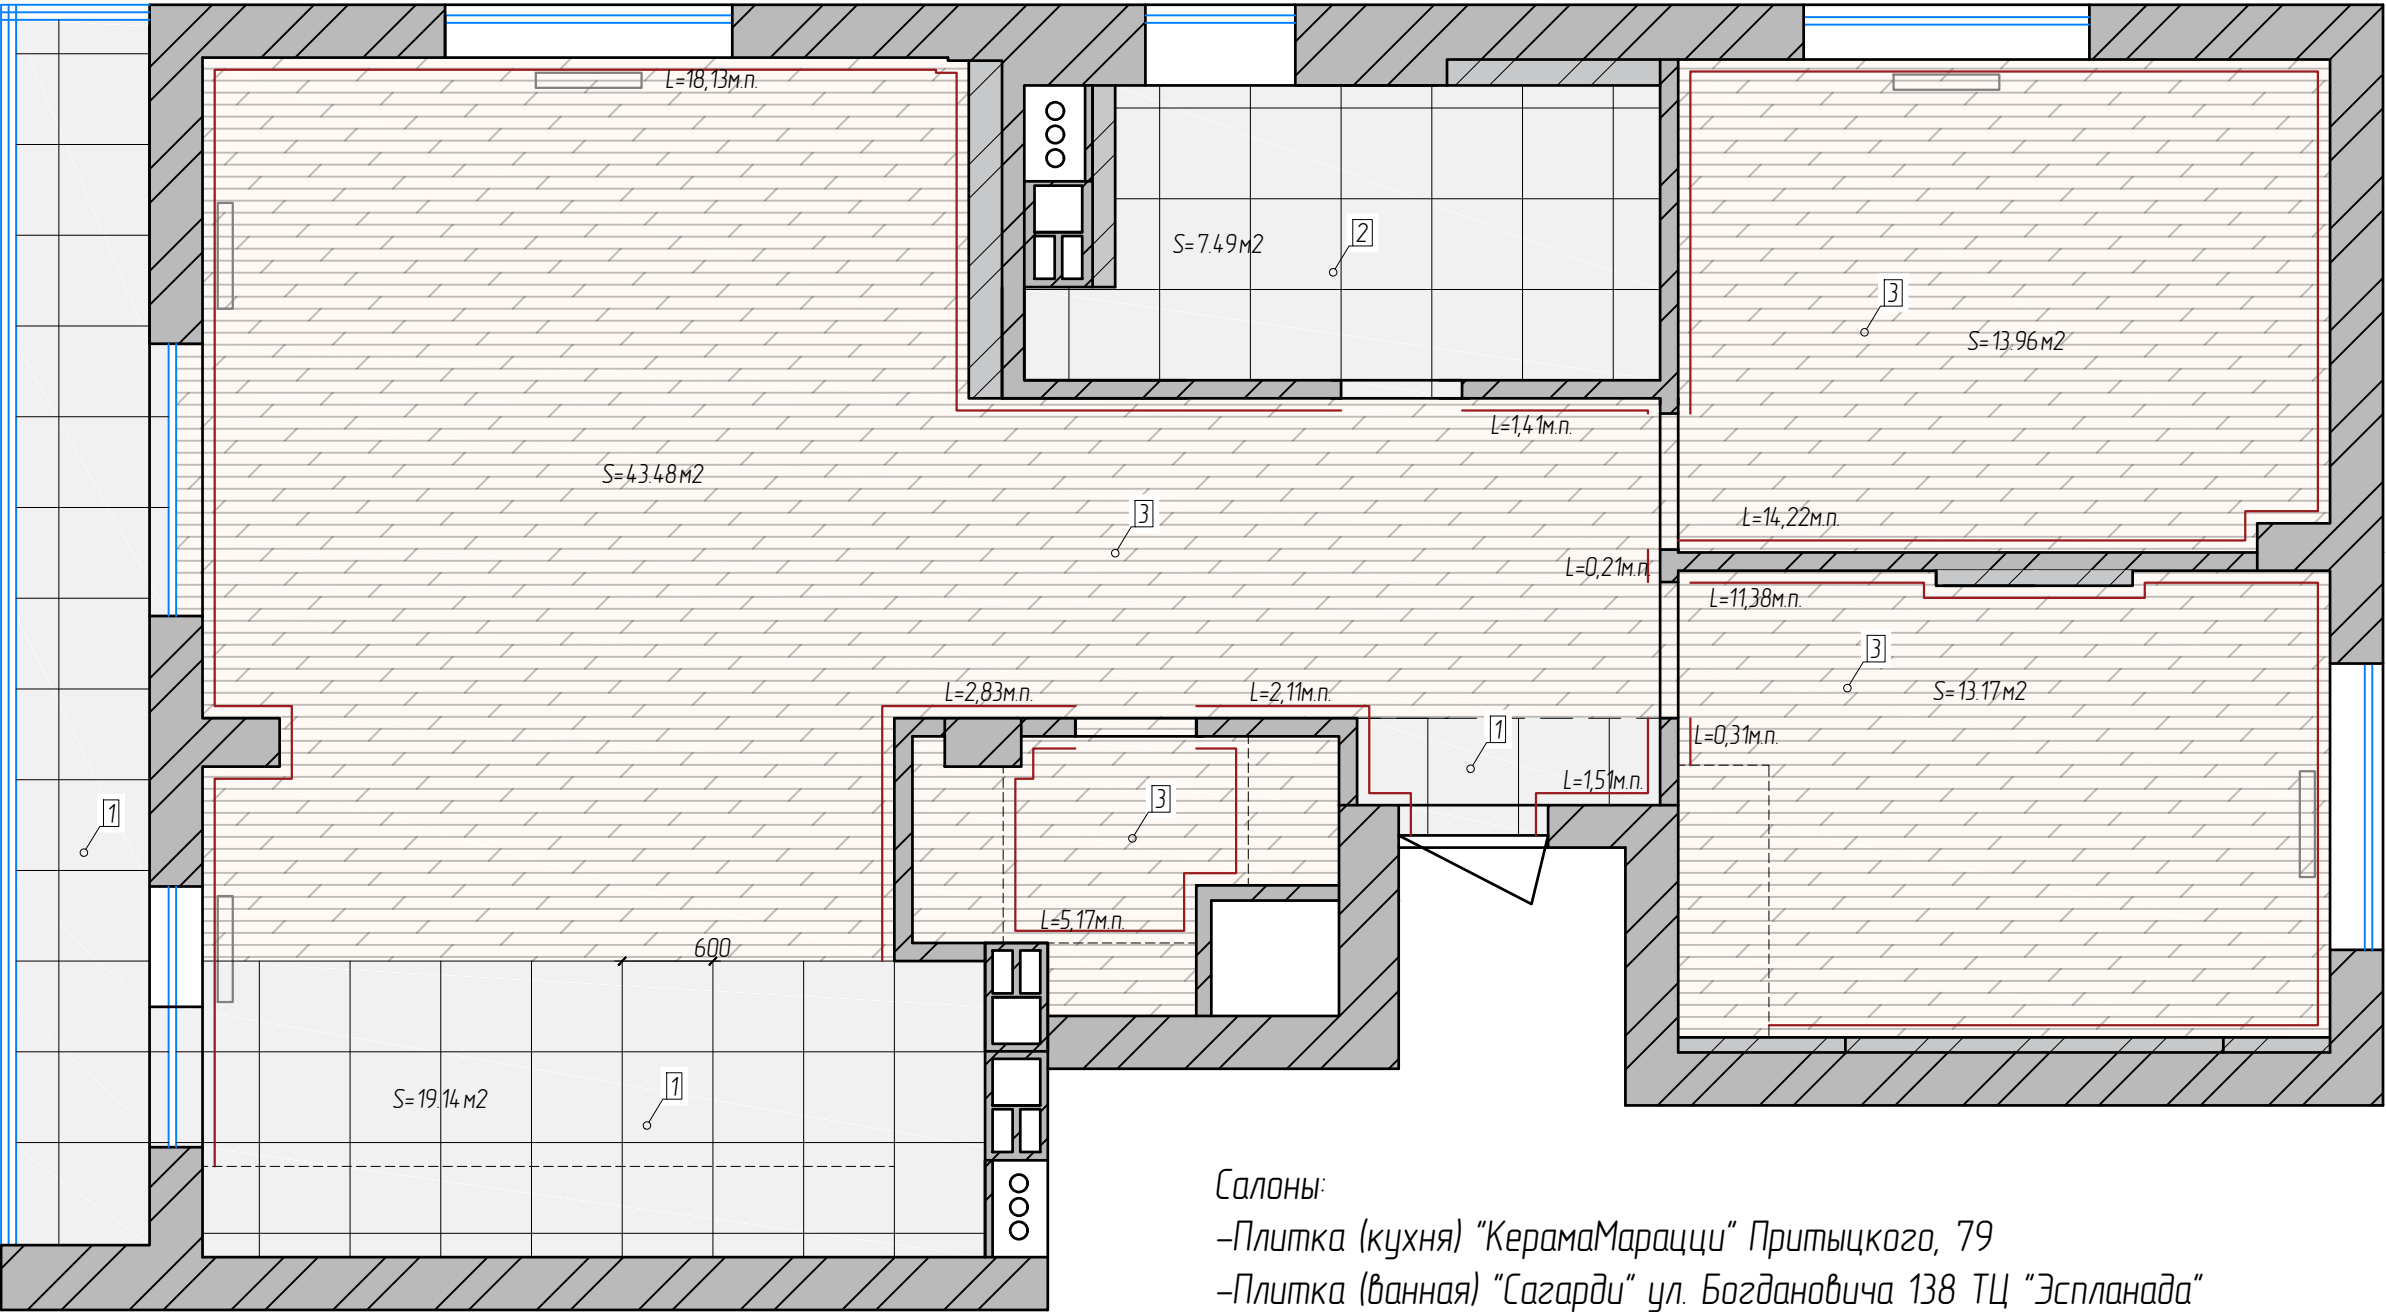

Салоны:


- Плитка (кухня) "КерамаМарацци" Притыцкого, 79
- Плитка (ванная) "Сазарди" ул. Богдановича 138 ТЦ "Эспланада"
- Ламинат "ТриоПол" ул. Богдановича 138 ТЦ "Эспланада"

Примечание:

- Все покрытия сделать в один уровень без соединительной планки.
- Площади покрытия полов указаны чистые. При покупке учесть % на подрезку!

Площади покрытия пола			
№	Тип покрытия	Название/Артикул	S, м2
1	Плитка	Выбрать при авторском сопровождении	19,14 м2
2	Плитка	APARICI (пол), Giselle Bianco Gres C-890	7,49 м2
3	Ламинат	Выбрать при авторском сопровождении	70,61 м2
	Плинтус	В коллекции ламината	57,28 м.п.

						Дизайн-проект квартиры по ул. П.Мсциславца			
Изм.		Лист	№ док	Подп.	Дата				
Разработал		Лапицкая			05.16	Квартира со свободной планировкой	Стадия	Лист	Листов
Принял		Шимук					И	10	24
Н. контролер		Перепелица							
						План покрытия полов. Спецификация	DKING Дизайн студия		

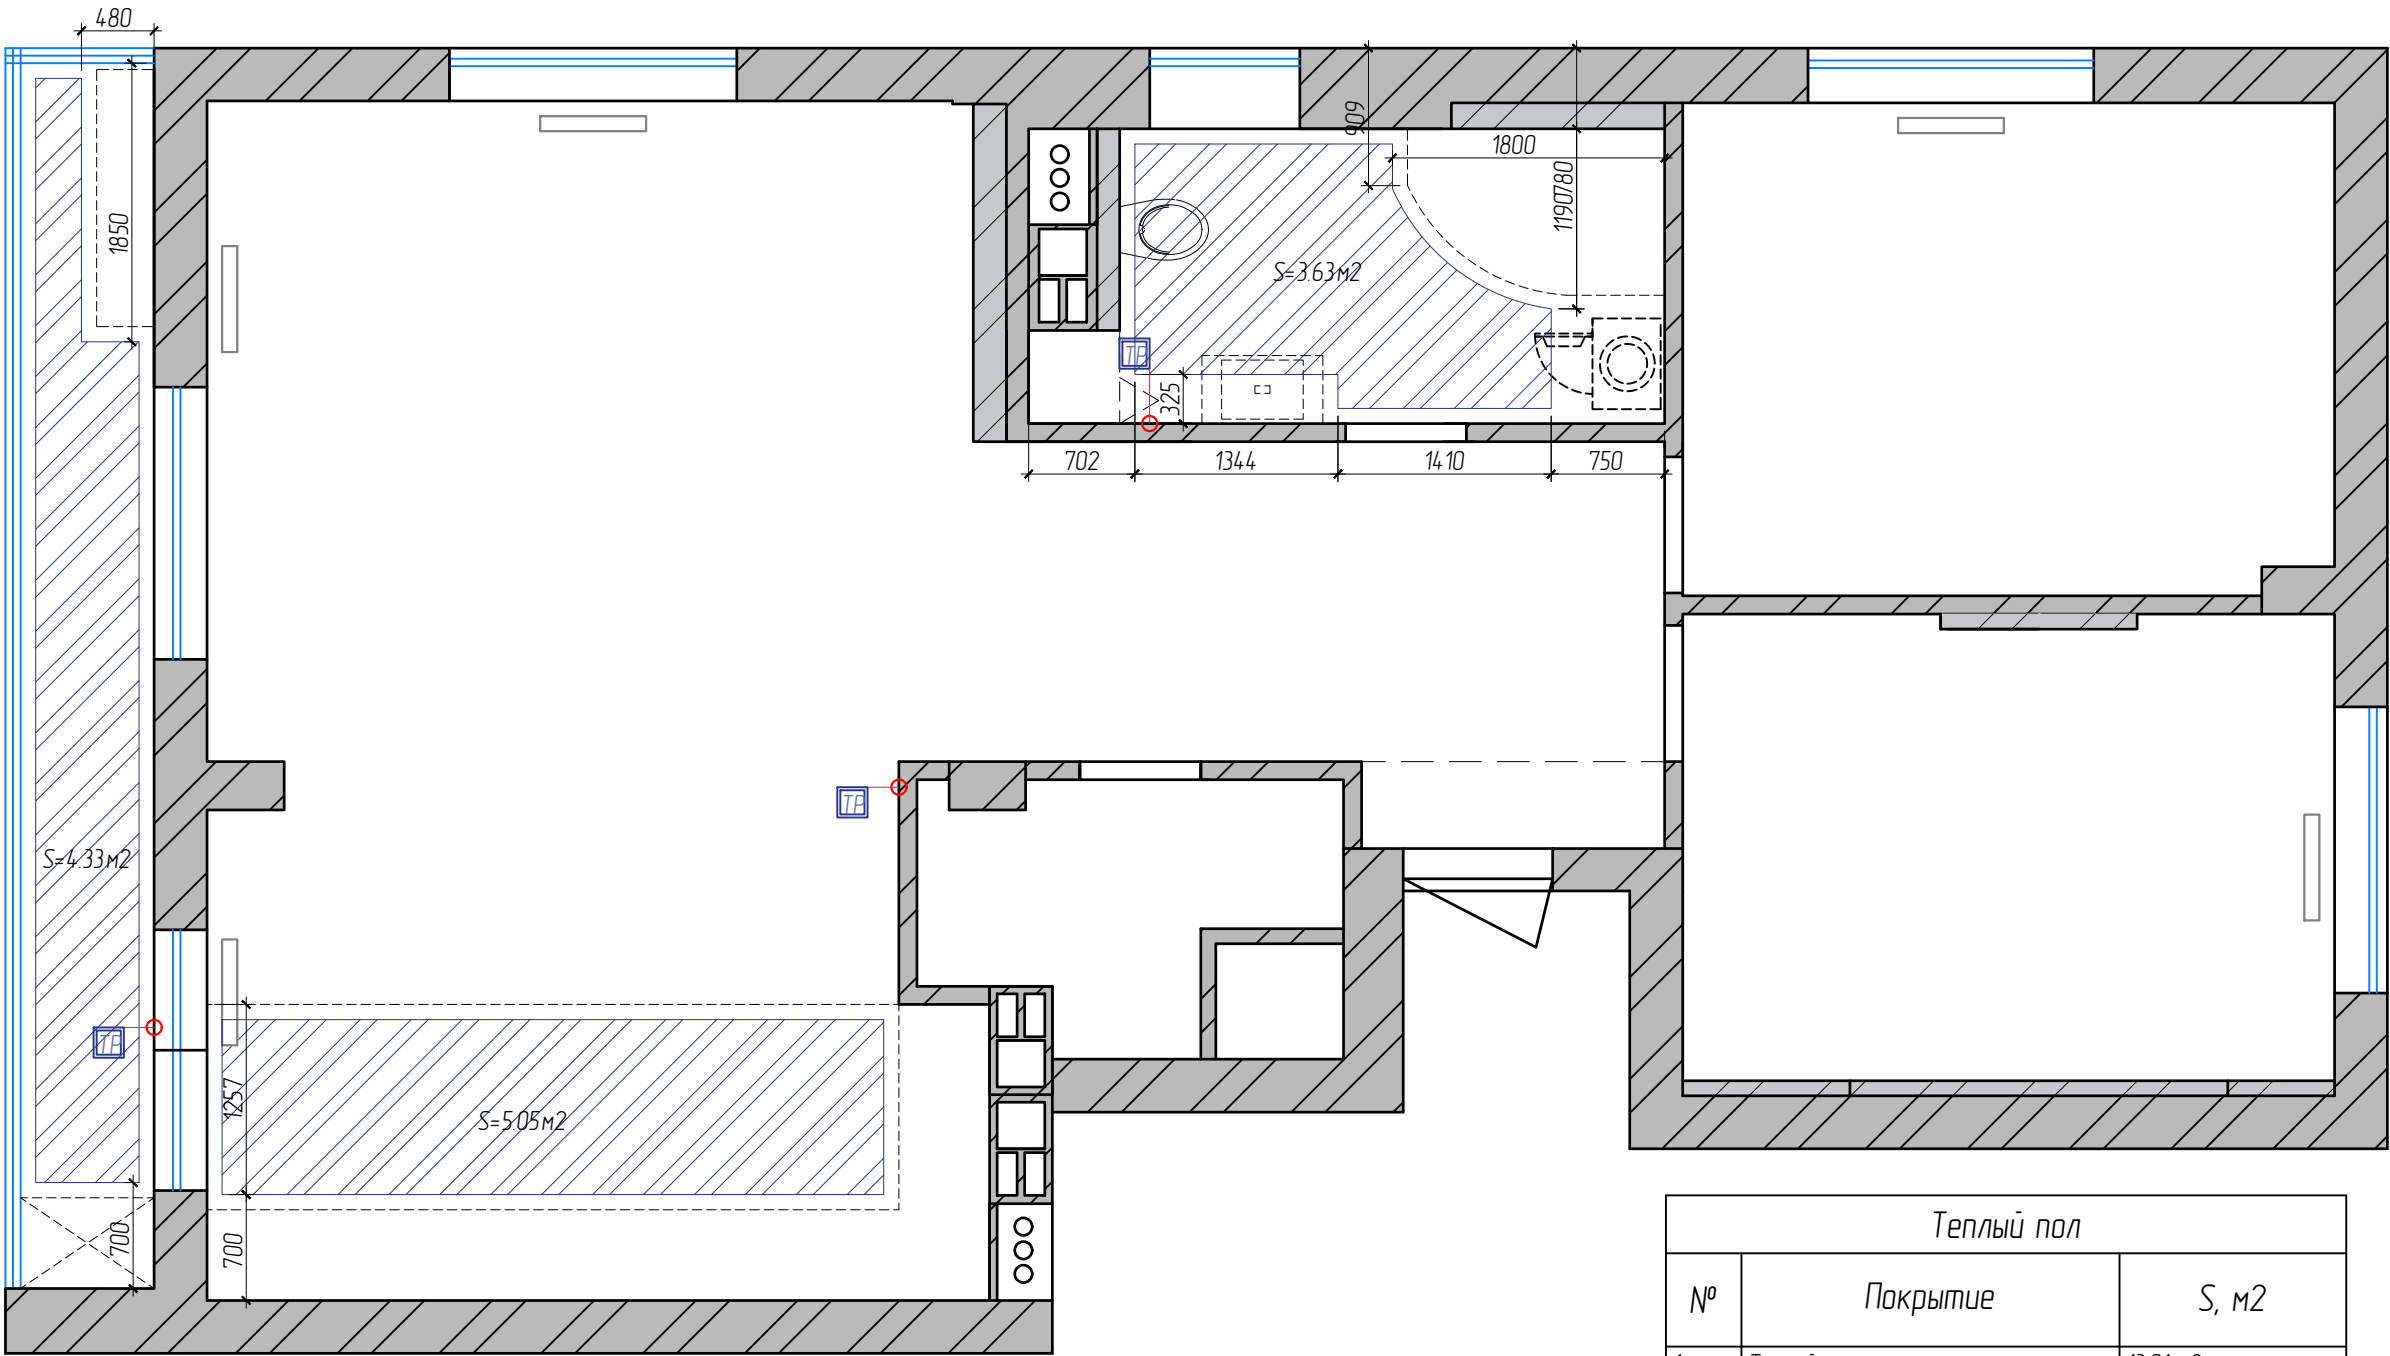



Условные обозначения

-  Теплый пол
-  Терморегулятор


Примечание:
–Привязку терморегуляторов см. на плане “Привязка выключателей и розеток”

Теплый пол		
№	Покрытие	S, м2
1	Теплый пол	13,01 м2
2	Терморегулятор	3шт




						Дизайн-проект квартиры по ул. П.Мсциславца			
Изм.		Лист	№ док	Подп.	Дата	Квартира со свободной планировкой	Стадия	Лист	Листов
Разработал		Лапицкая			05.16		И	11	24
Принял		Шимук							
Н. контролер		Перепелица							
						План теплого пола.	DKING Дизайн студия		

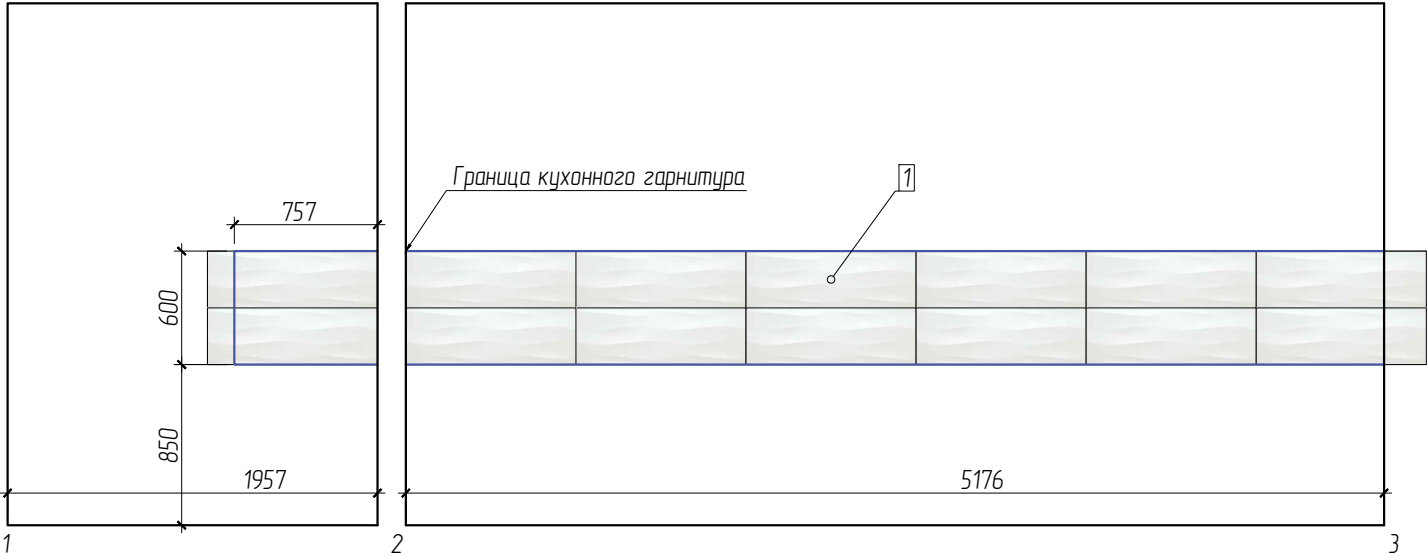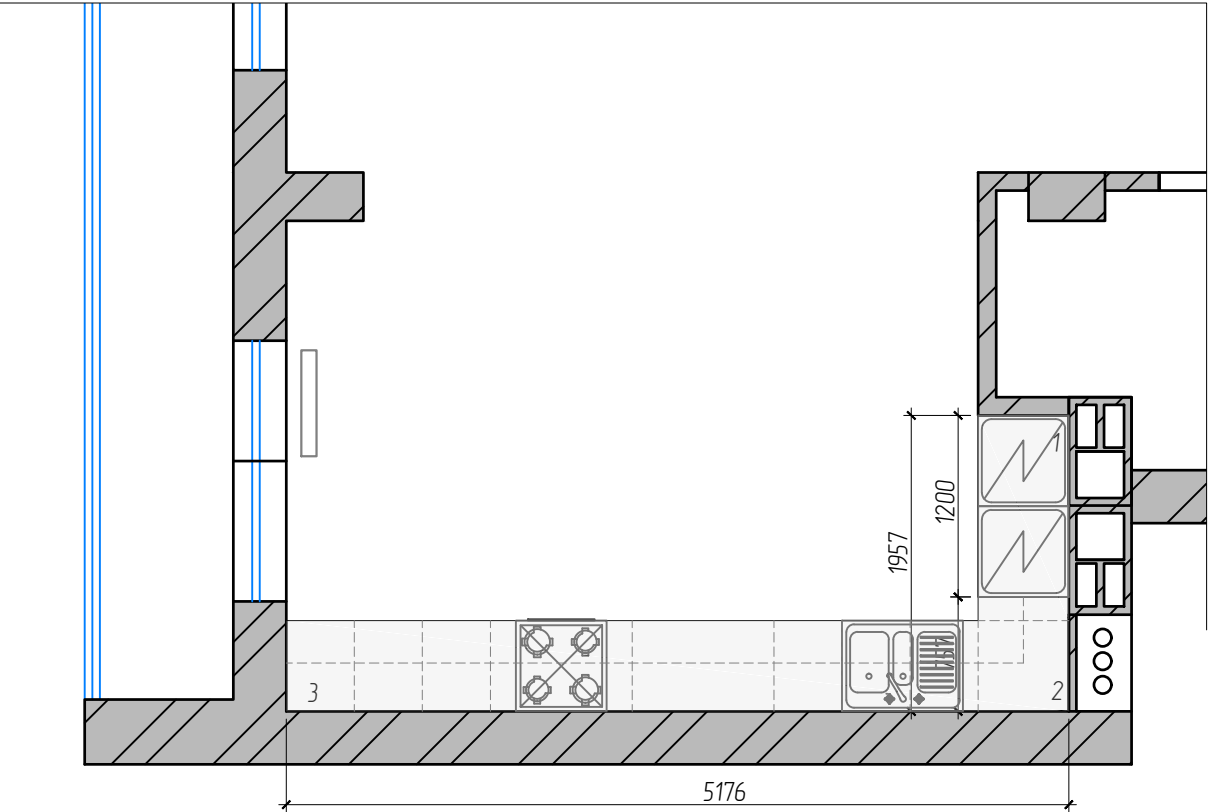

Спецификация плитки				
№	Производитель	Коллекция	Размер	Кол-во
1	GRES PANIA	LORD BYRON BLANCO 76LR429 (04-53)	300X900	14 шт

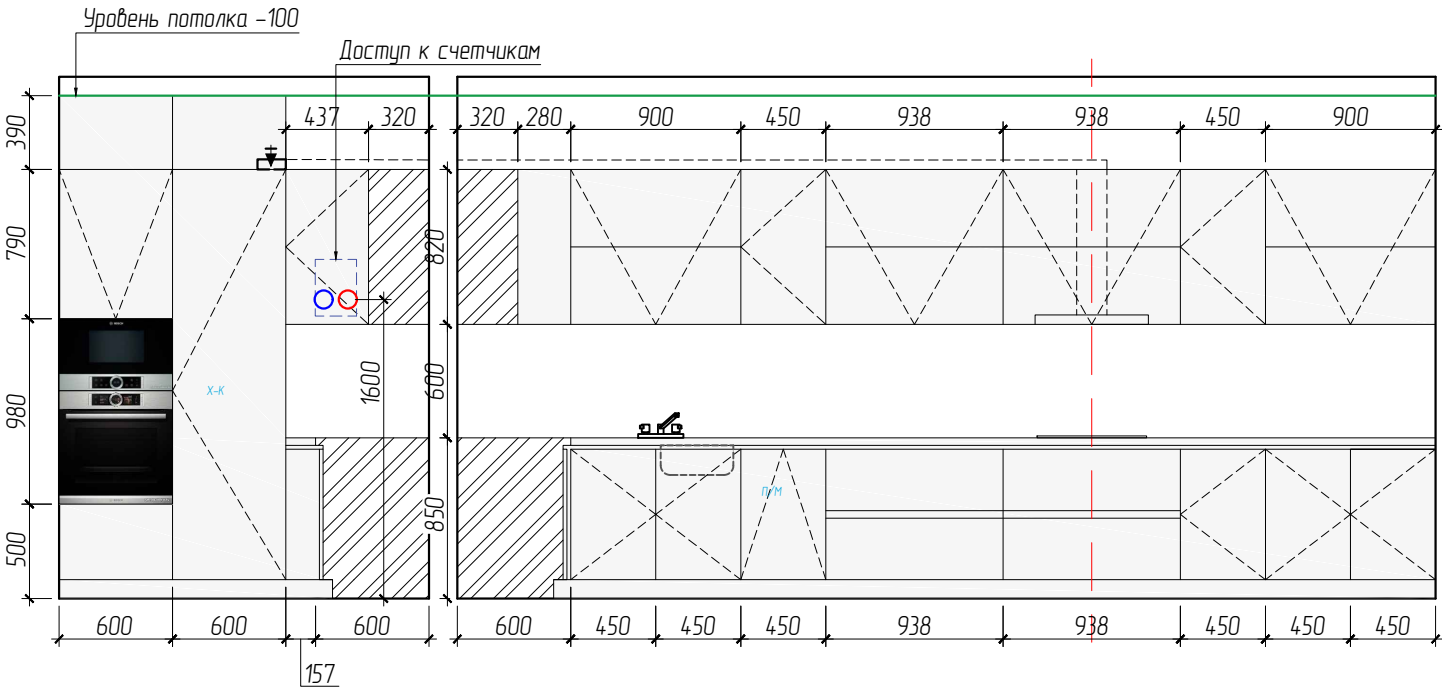


						Дизайн-проект квартиры по ул. П.Мсциславца			
Изм.		Лист	№ док	Подп.	Дата	Квартира со свободной планировкой	Стадия	Лист	Листов
Разработал		Лапцкая			05.16		И	12	24
Принял		Шимук							
Н. контролер		Перепелица							
						Схема кухонного гарнитура. Раскладка плитки.	DKING Дизайн студия		

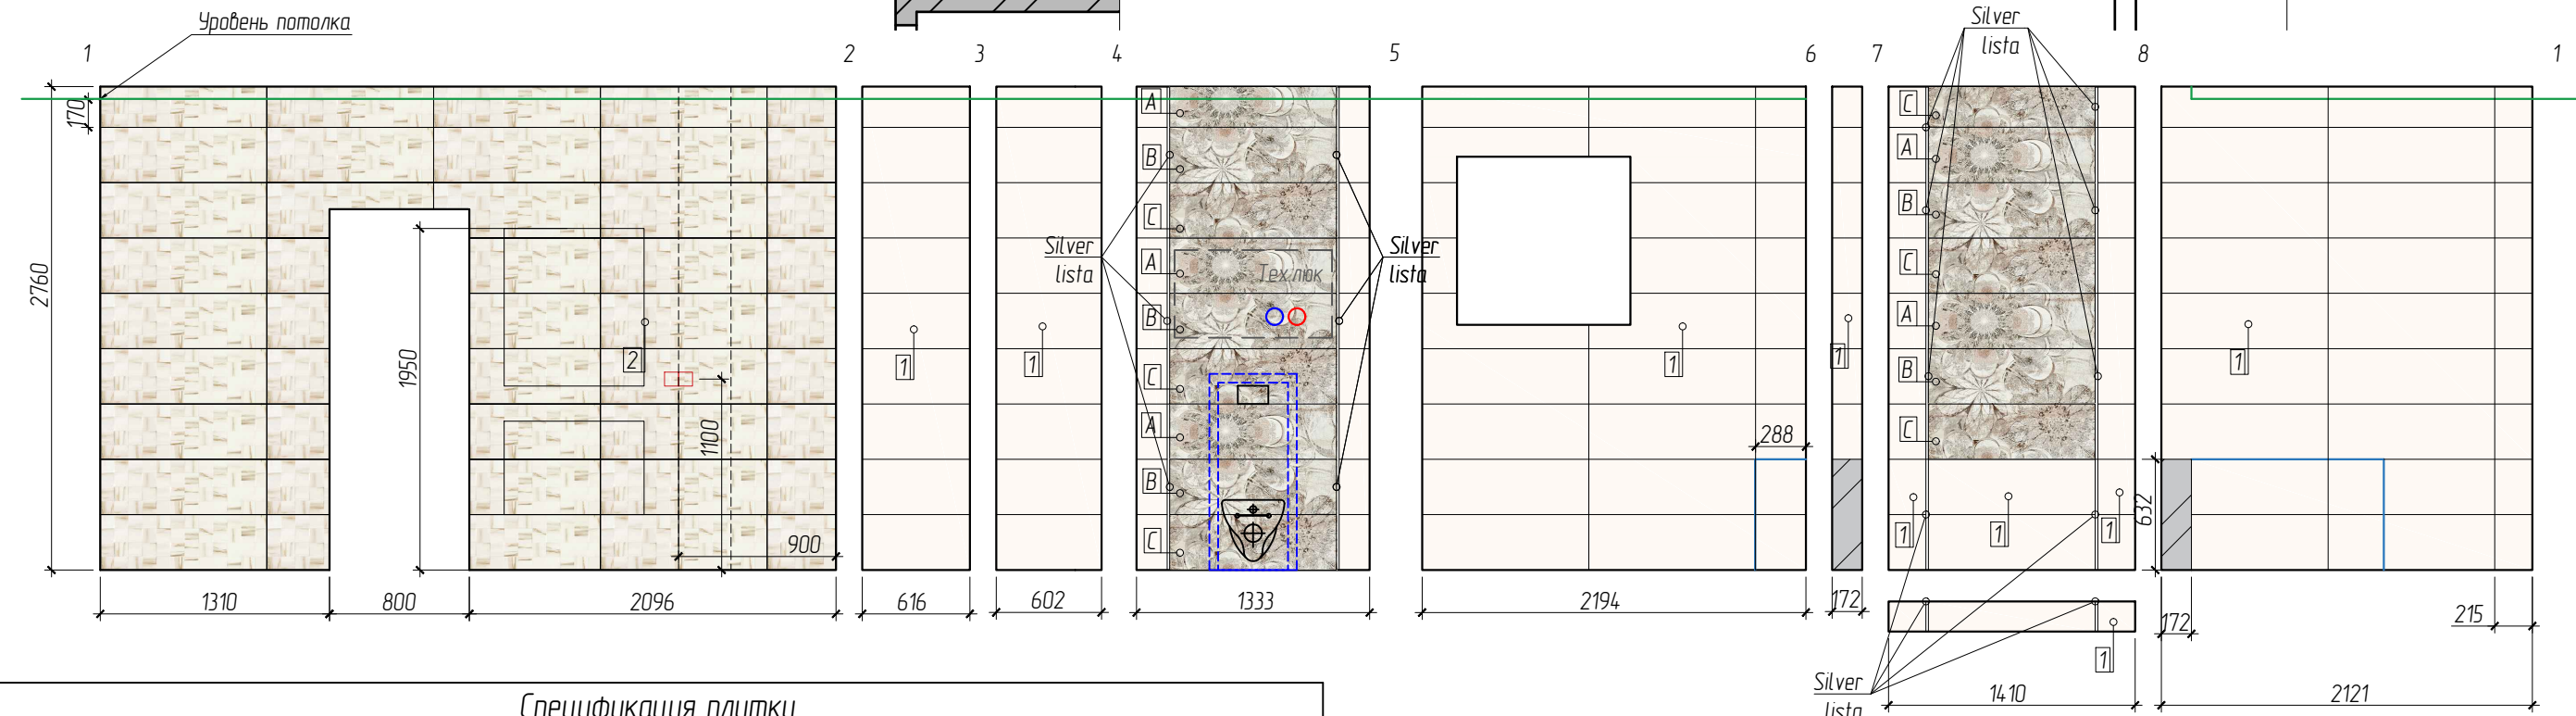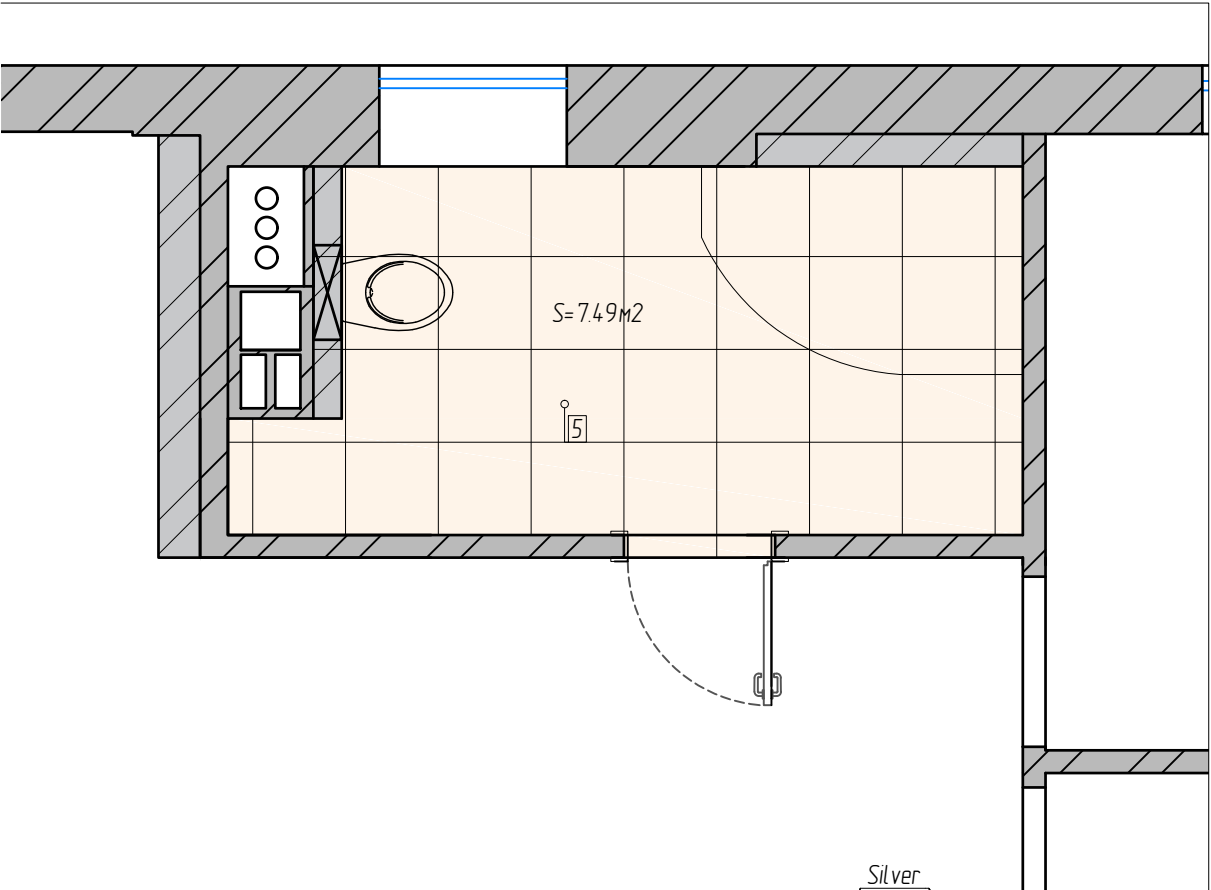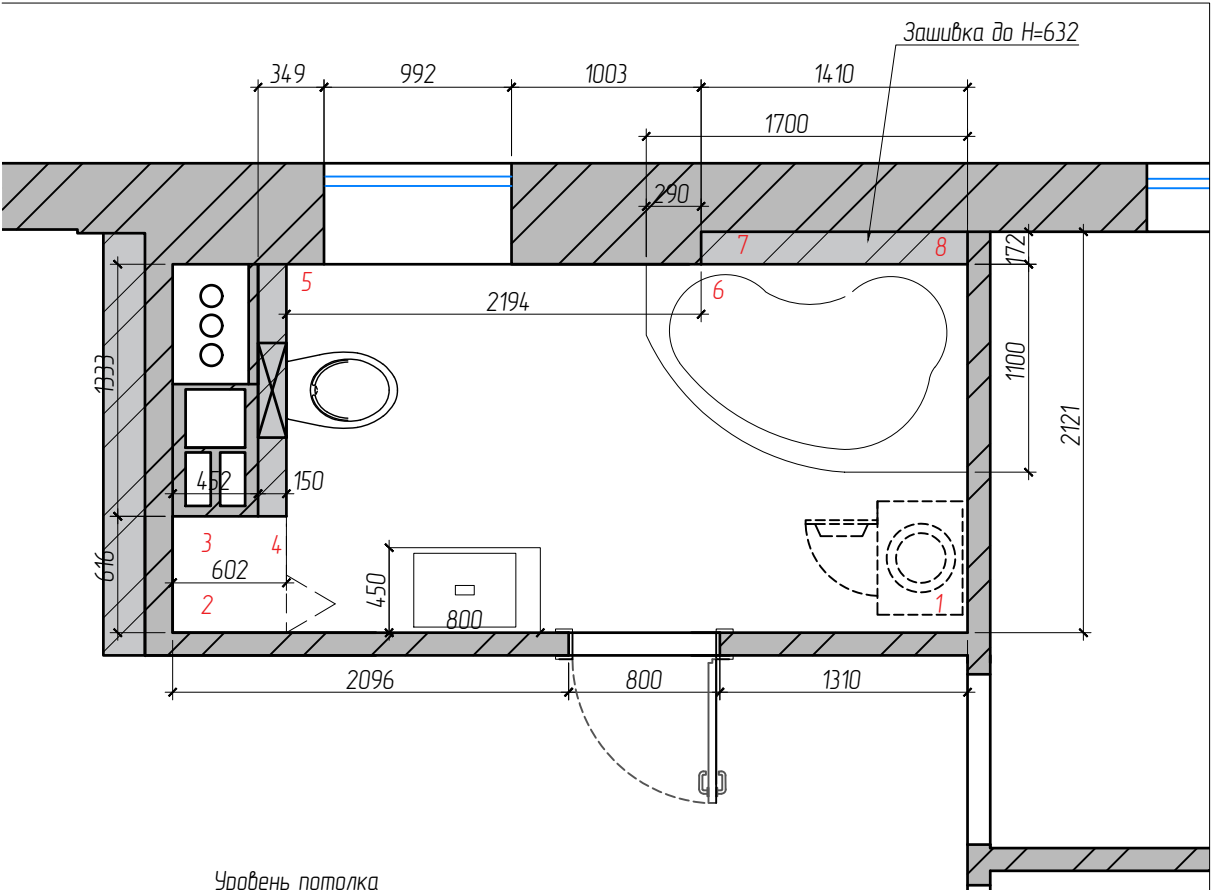

Спецификация плитки				
№	Производитель	Коллекция	Размер	Кол-во
1	APARICI	Giselle Bianco C-574	316*953	17,56 м2
2	APARICI	Giselle Bianco Flag C-580	316*953	9,96 м2
ABC	APARICI	Empress Decor A,B,C C-357	316*953	A-5шт, B-5шт, C-6шт
Silver lista	APARICI	Within Silver Lista C-340	15*953	13 шт
5	APARICI (non)	Giselle Bianco Gres C-890	491*491	7,49 u2

Примечание:
-Площади покрытия указаны **БЕЗ ТЕХНОЛОГИЧЕСКОГО ЗАПАСА!** При покупке учесть % на подрезку!

						Дизайн-проект квартиры по ул. П.Мсциславца			
Изм.		Лист	№ док	Подп.	Дата	Квартира со свободной планировкой	Стадия	Лист	Листов
Разработал		Лапицкая			05.16		И	13	24
Принял		Шимук							
Н. контролер		Перепелица							
						Раскладка плитки в ванной комнате	DKING Дизайн студия		

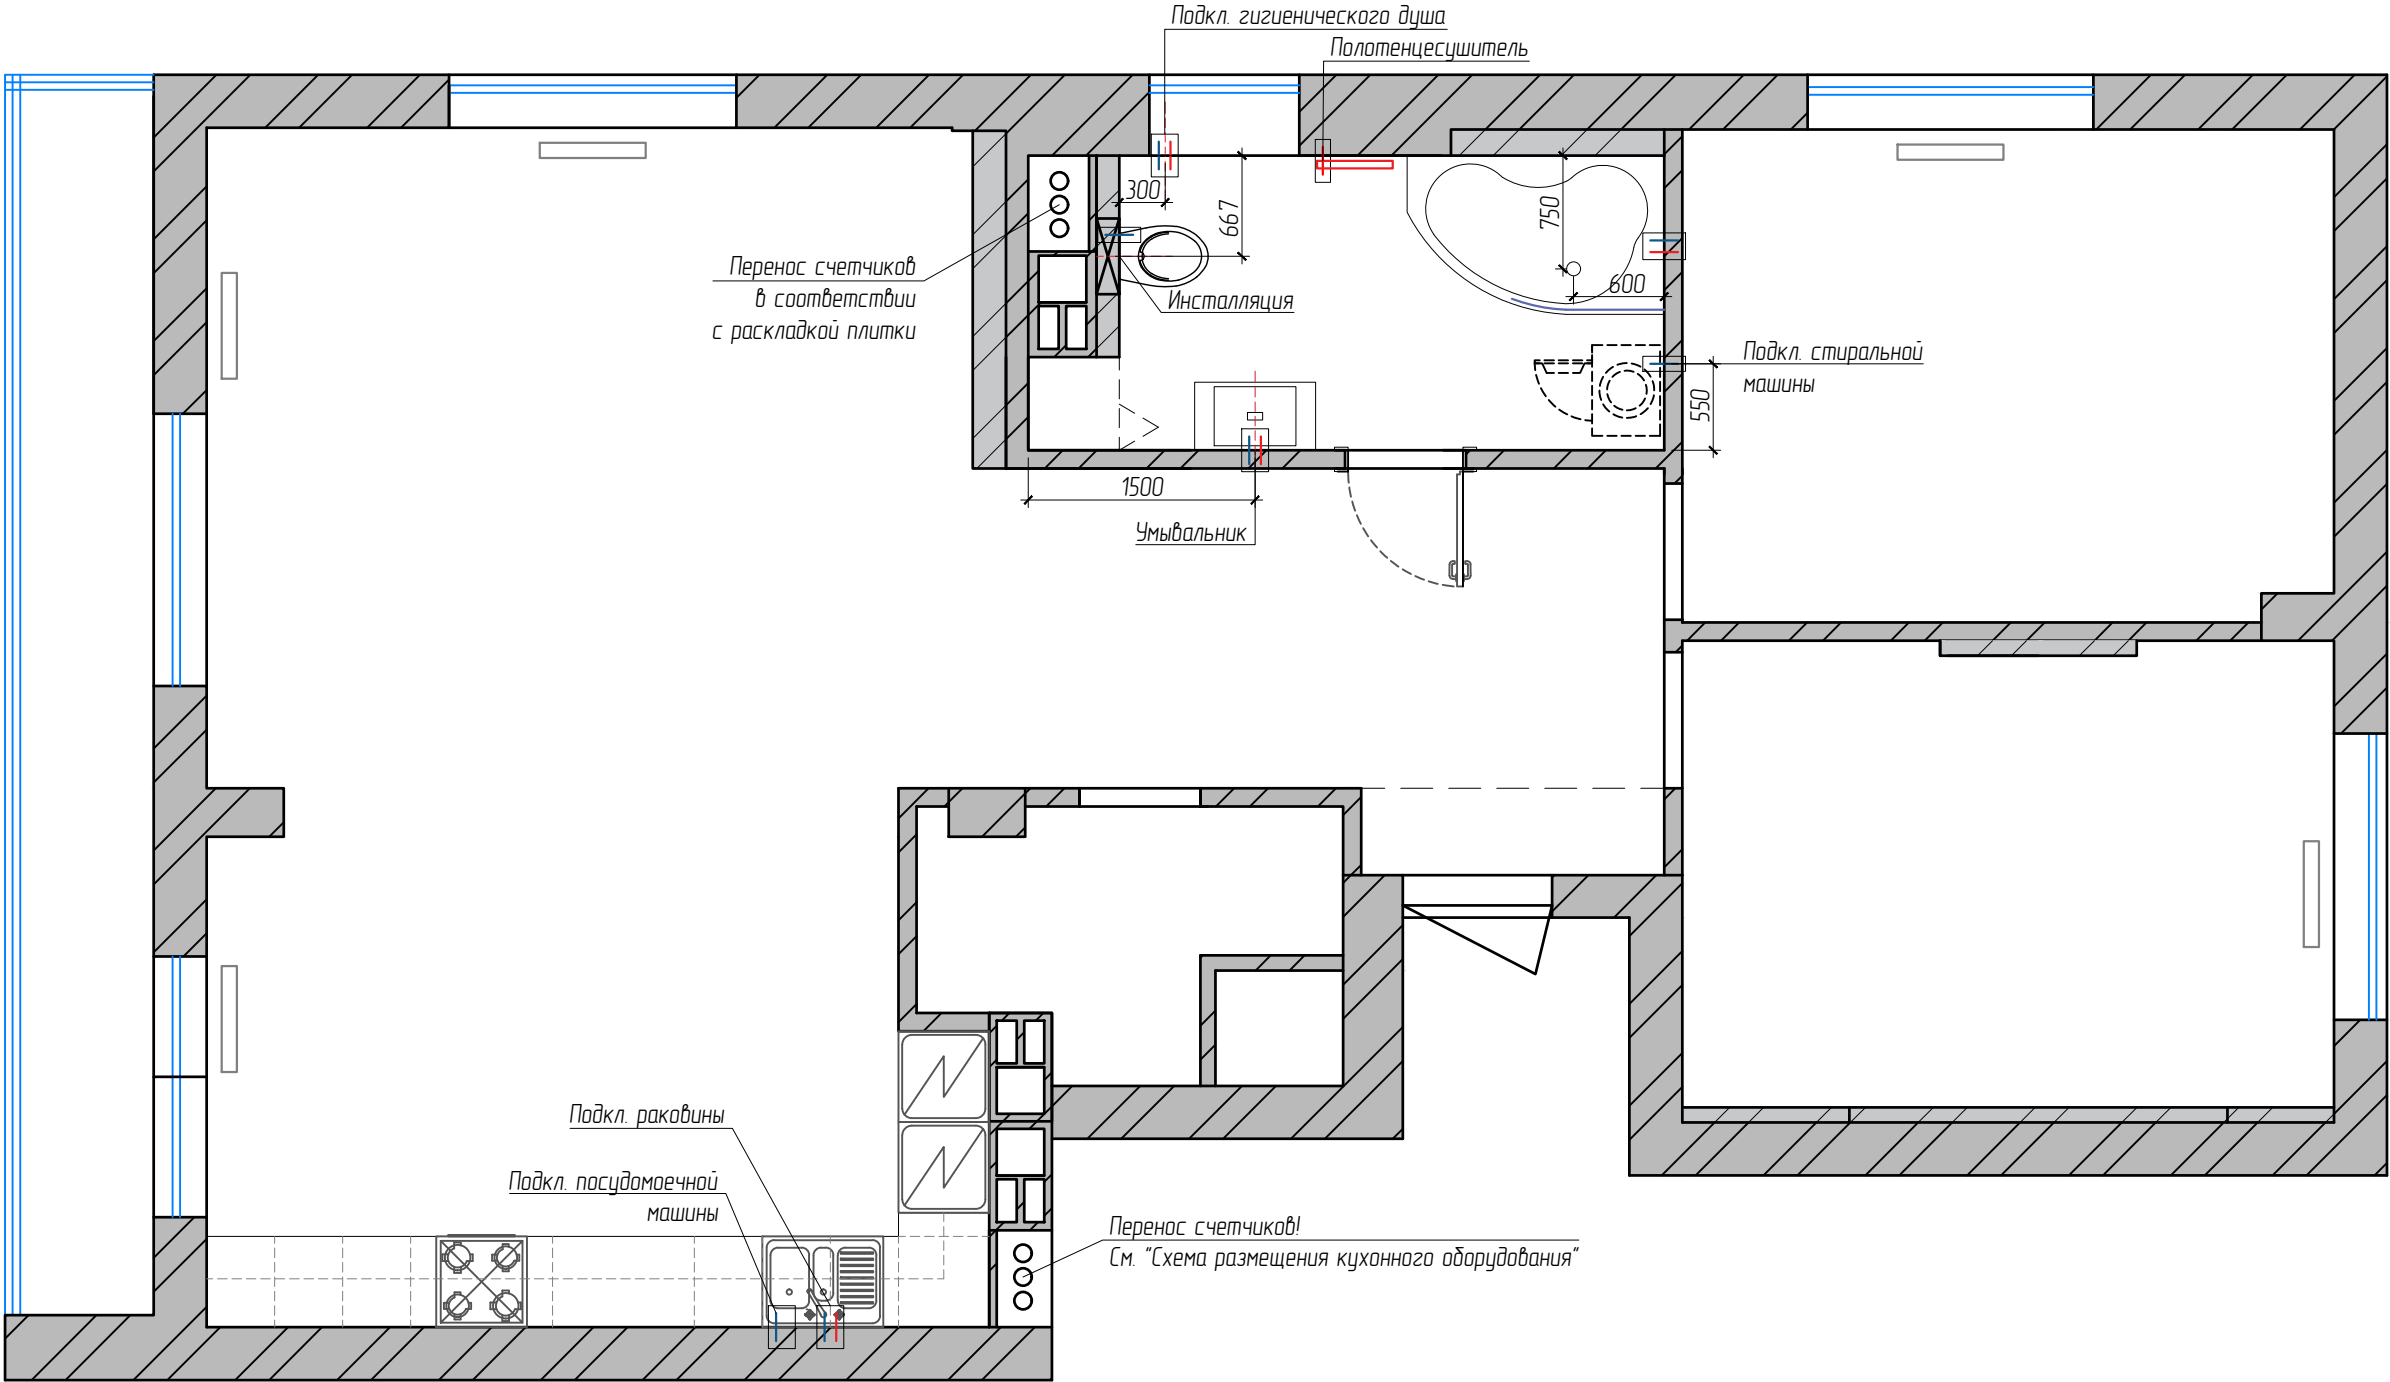


Спецификация сантехники		
Наименование	Производитель	Артикул
Унитаз	Roca	Gap Clean Rim
Инсталляция	Sanit	4 в 1
Ванная	PoolSpa	Mistral 1700*1050 правая с экраном
Шторка для ванной	PoolSpa	Mistral 1530*90
Умывальник	Avida Dos Plus	800*460
Полотенцесушитель	Cordivary Candy	750*500

Примечание:

-Салон сантехники "Аквamarin"
ул. Восточная 39
-Монтаж сантехнического оборудования проводить в соответствии с инструкцией по установке.

						Дизайн-проект квартиры по ул. П.Мсциславца			
Изм.		Лист	№ док	Подп.	Дата	Квартира со свободной планировкой	Стадия	Лист	Листов
Разработал		Лапицкая			05.16		И	14	24
Принял		Шимук							
Н. контролер		Перепелица							
						Схема размещения сантехнического оборудования	DKING Дизайн студия		

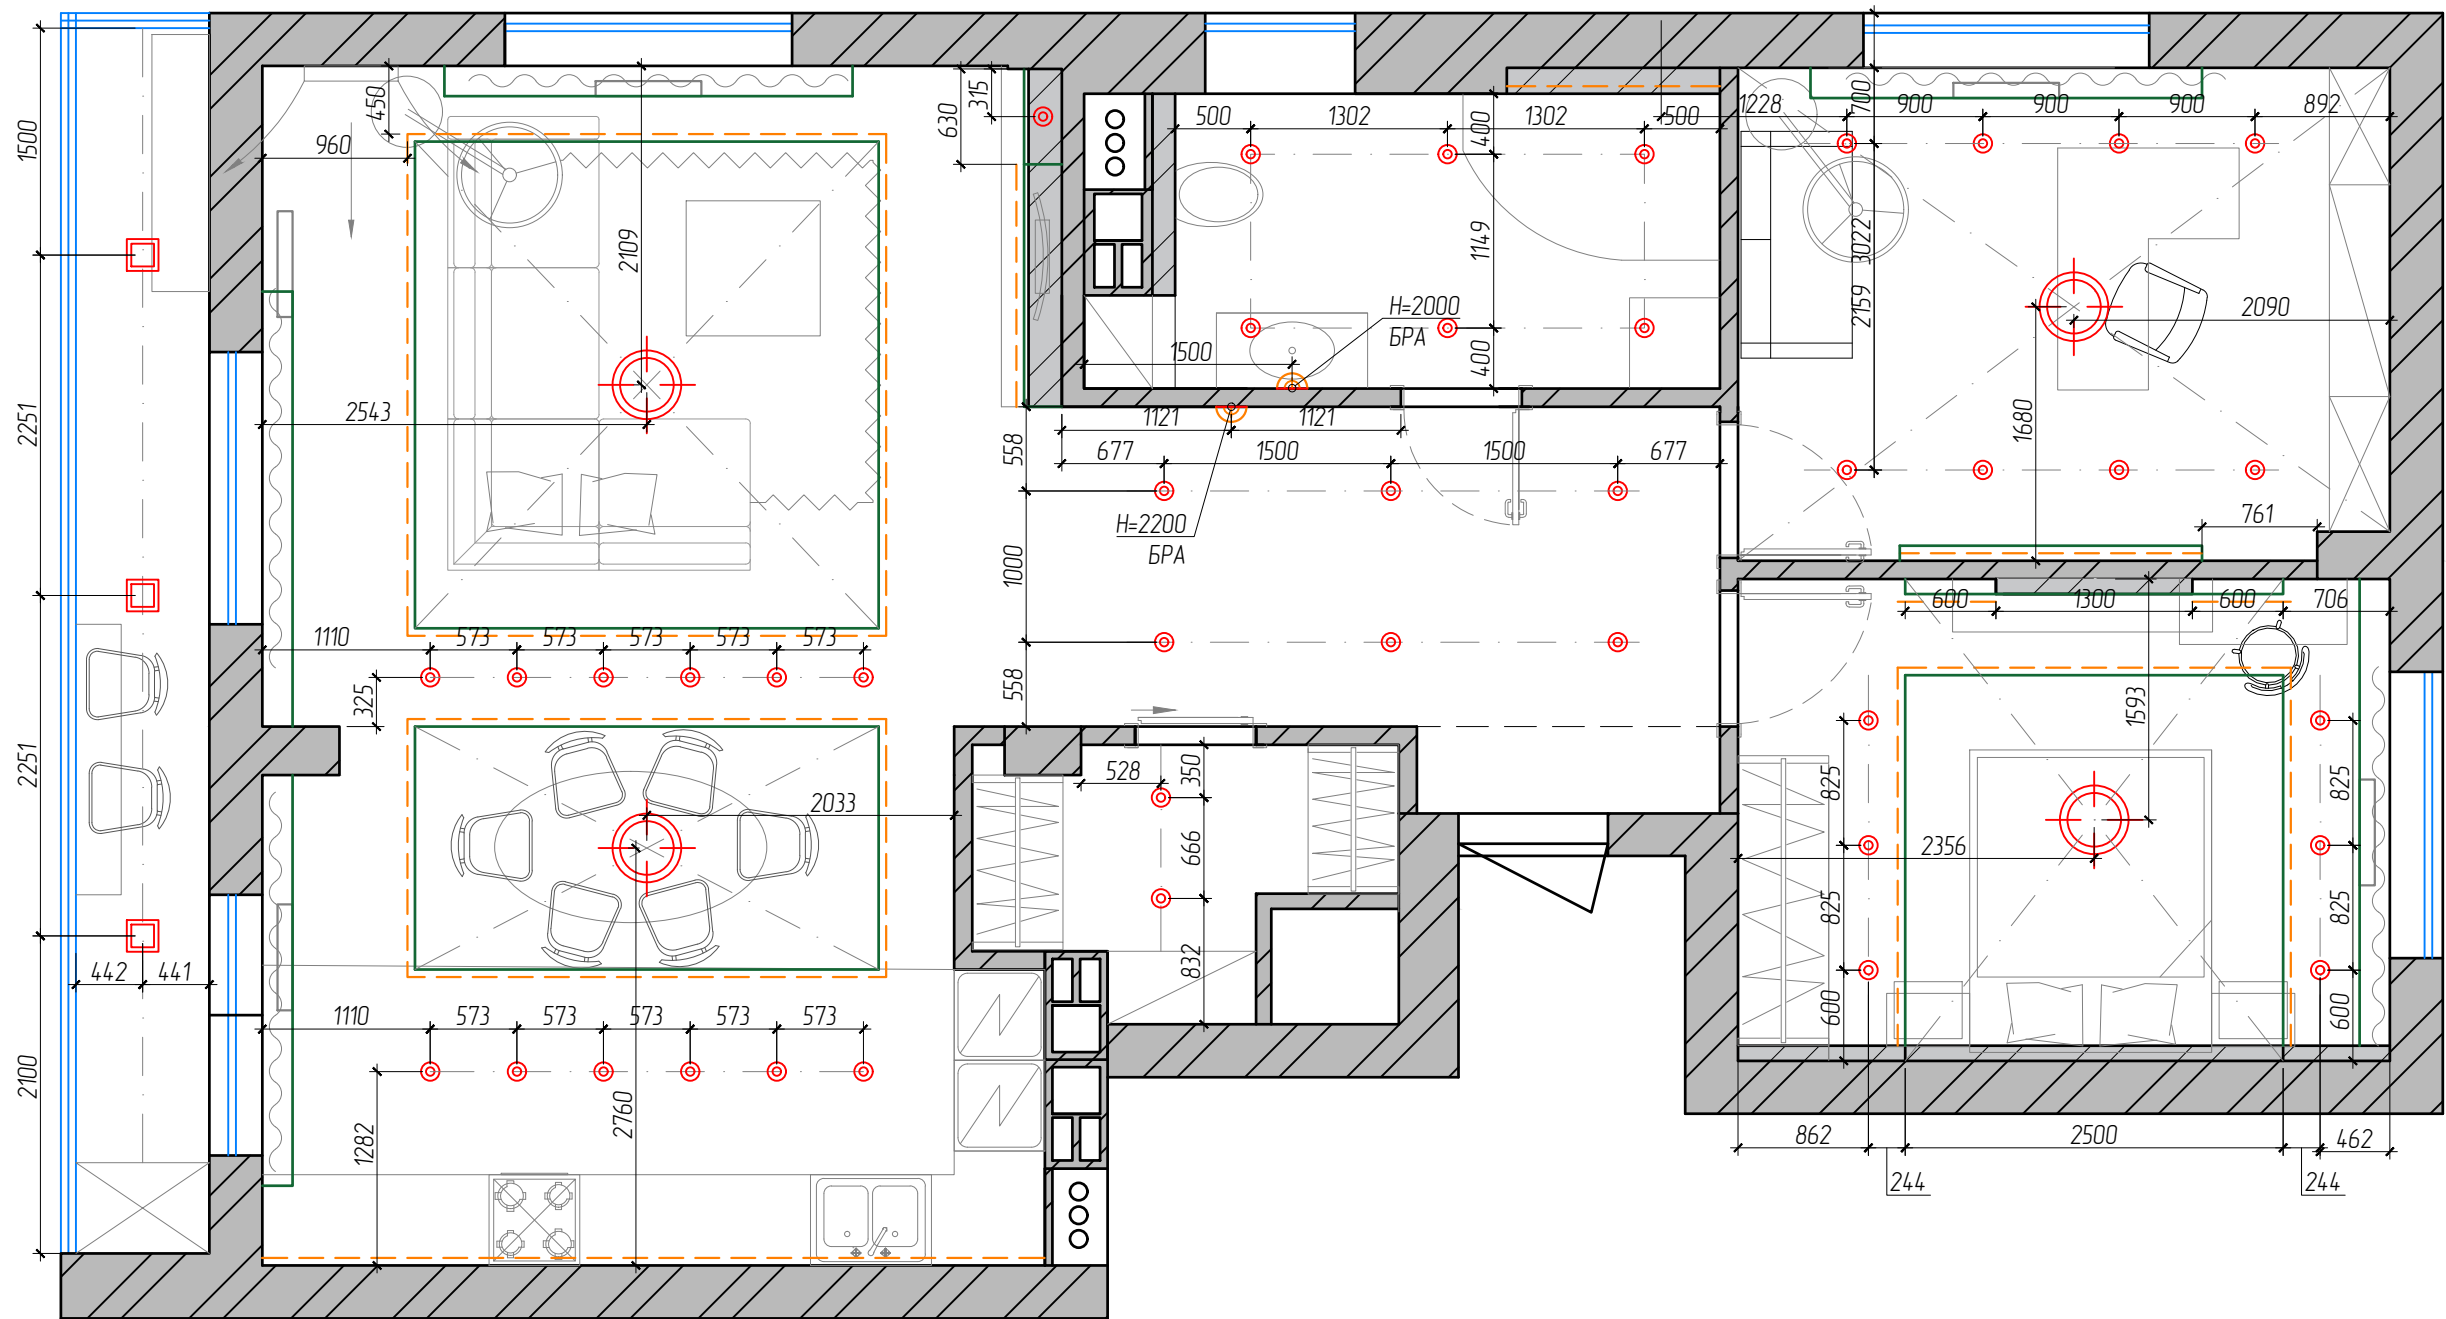


Условные обозначения	
	Люстра
	Точечный светильник
	Бра
	Лента LED
	Выпуск 220
	Принудительная вытяжка
	Выключатель двухклавишный

	Выключатель одноклавишный
	Розетка
	Телефонная розетка
	Терморегулятор
	Домофон/Видеодомофон
	Интернет-розетка
	ТВ розетка

Примечание:
–Привязку выключателей см. на плане “Привязка выключателей и розеток”

						Дизайн-проект квартиры по ул. П.Мсциславца				
Изм.		Лист	№ док	Подп.	Дата					
Разработал		Лапцкая			05.16	Квартира со свободной планировкой		Стадия	Лист	Листов
Принял		Шимук						И	15	24
Н. контролер		Перепелица								
						Схема привязок светильников		DKING Дизайн студия		

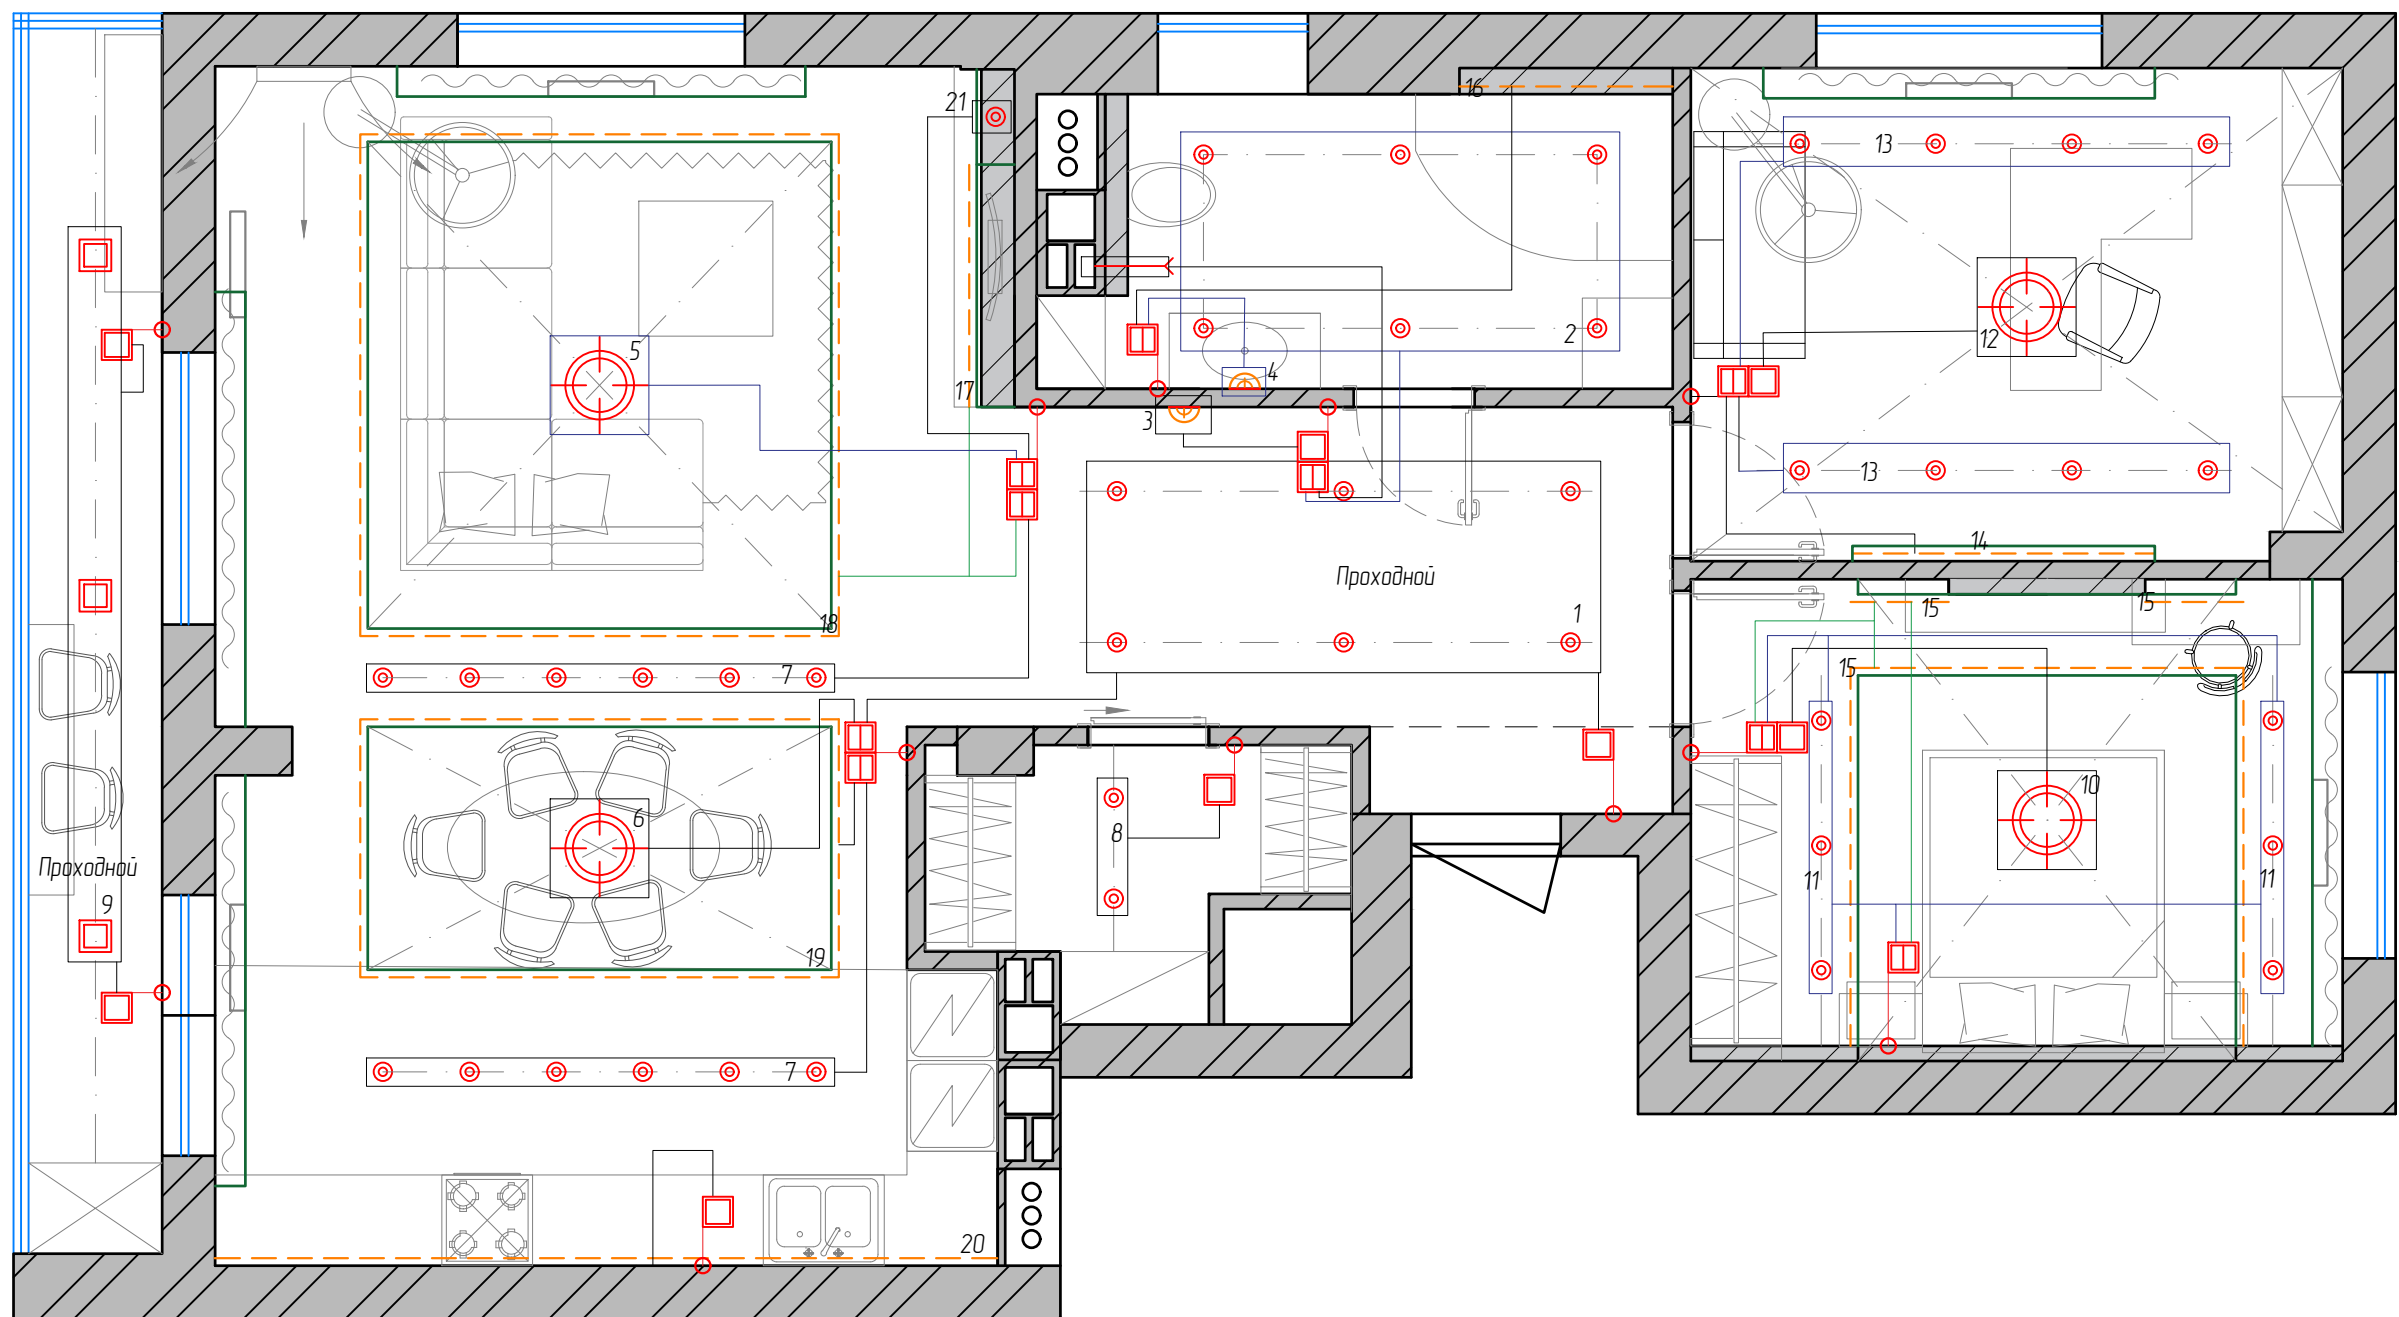

Условные обозначения	
	Люстра
	Точечный светильник
	Бра
	Лента LED
	Выпуск 220
	Принудительная вытяжка
	Выключатель двухклавишный

	Выключатель одноклавишный
	Розетка
	Телефонная розетка
	Терморегулятор
	Домофон/Видеодомофон
	Интернет-розетка
	ТВ розетка

Примечание:
-Привязку выключателей см. на плане "Привязка выключателей и розеток"
-Модели светильников см. на листе "Спецификация светильников"
Номер ИС соответствует номеру в таблице.

						Дизайн-проект квартиры по ул. П.Мсциславца			
Изм.		Лист	№ док	Подп.	Дата	Квартира со свободной планировкой	Стадия	Лист	Листов
Разработал		Лапицкая			05.16		И	16	24
Принял		Шимук							
Н. контролер		Перепелица							
						Схема включения светильников	DKING Дизайн студия		

Спецификация светильников						
№	Тип ИС	Фабрика	Артикул/Название	Примечание	Кол-во	Салон
1	Встроенный	LEDPREMIUM	Артикул: 77910	LT-S96x96WH 6W 120deg	6 шт	ledpremium.by
2	Встроенный	LEDPREMIUM	Артикул: 02802	GKV-6W (6W, 120x120mm)	6 шт	ledpremium.by
3	Настенный	ODEON LIGHT	Артикул: 2297/2W	Ширина: 350 мм; Высота: 190 мм Цоколь: G9; Тип лампы: 2x40 ЛАМПА ГАЛОГЕННАЯ; Материалы: металл; Цвет каркаса: матовый никель	1 шт	http://odeon-light.by/
4	Настенный	ODEON LIGHT	Артикул: 2297/2W	Ширина: 350 мм; Высота: 190 мм Цоколь: G9; Тип лампы: 2x40 ЛАМПА ГАЛОГЕННАЯ; Материалы: металл; Цвет каркаса: матовый никель	1 шт	http://odeon-light.by/
5	Люстра	ODEON LIGHT	Артикул: 2197/5 Коллекция: ATOLO	590*293	1 шт	http://magiasveta.by/
6	Люстра	LIGHTSTAR	Артикул: 753084	Люстра подвесная, 9кг Основание: CHROME; Стекло: clear; D50 H35-110см; 8 x G9 max 40W	1 шт	http://flamingo.by/
7	Встроенный	LEDPREMIUM	Артикул: 77910	LT-S96x96WH 6W 120deg	12 шт	ledpremium.by
8	Встроенный	LEDPREMIUM	Артикул: 84890	Blade 357058 (220V, 5*1W, 5LED)	2 шт	ledpremium.by
9	Потолочный	PHILIPS	32115/17/16 Артикул: 32115/17/16	Тип цоколя: G9 Тип лампы: Галогеновая Количество ламп: 1 Влагозащита/IP IP20. Длина x Ширина x Высота (мм) 237 x 237 x 53	3 шт	Massive
10	Люстра	Arte Lamp	Orlean A9310LM-5WG	Высота 40 см; Страна Италия Цоколь E27; Ширина 66 см	1 шт	http://svetidom.by/
11	Встроенный	LEDPREMIUM	Артикул: 77910	LT-S96x96WH 6W 120deg	6 шт	ledpremium.by
12	Люстра	SEARCHLIGHT	6044-44 Артикул: 6044-44	Тип цоколя: E27 Количество ламп: 3 Мощность: 40 Ширина x Высота (мм) 440 x 44 Вес (кг) 2,4	1 шт	Massive
13	Встроенный	LEDPREMIUM	Артикул: 77910	LT-S96x96WH 6W 120deg	8 шт	ledpremium.by

Спецификация светильников						
№	Тип ИС	Фабрика	Артикул/Название	Примечание	Кол-во	Салон
14	Лента LED	LEDPREMIUM		Подобрать со специалистом	2,0 м.п.	ledpremium.by
15	Лента LED				8,8 м.п.	
16	Лента LED				1,4 м.п.	
17	Лента LED				1,6 м.п.	
18	Лента LED				12,96 м.п.	
19	Лента LED				9,74 м.п.	
20	Лента LED				5,17 м.п.	
21	Встроенный	LEDPREMIUM	Артикул: 77910	LT-S96x96WH 6W 120deg	2 шт	ledpremium.by


Примечание:

Салон:

“LedPremium” ул. Тимирязева 67, оф. 601, ledpremium.by
“Одеон” пр-т Пушкина 12А, магазин “Рудлевский”, 2-й этаж, пав. №10.
http://odeon-light.by/
“Магия Света” ул. Алибегова, 13А ТЦ “ТАИР”, павильон № 24
http://magiasveta.by/
“Фламинго” ул. Сурганова, 54 flamingo.by
“Massive” Независимости, 76 http://www.massive.by/
“Линия Света” http://svetidom.by/

Спецификация носит рекомендательный характер.

						Дизайн-проект квартиры по ул. П.Мсциславца			
Изм.		Лист	№док	Подп.	Дата				
Разработал	Лапицкая				05.16	Квартира со свободной планировкой	Стадия	Лист	Листов
Принял	Шимук				И		17	24	
Н.контролер	Перепелица								
					Спецификация светильников	DKING Дизайн студия			

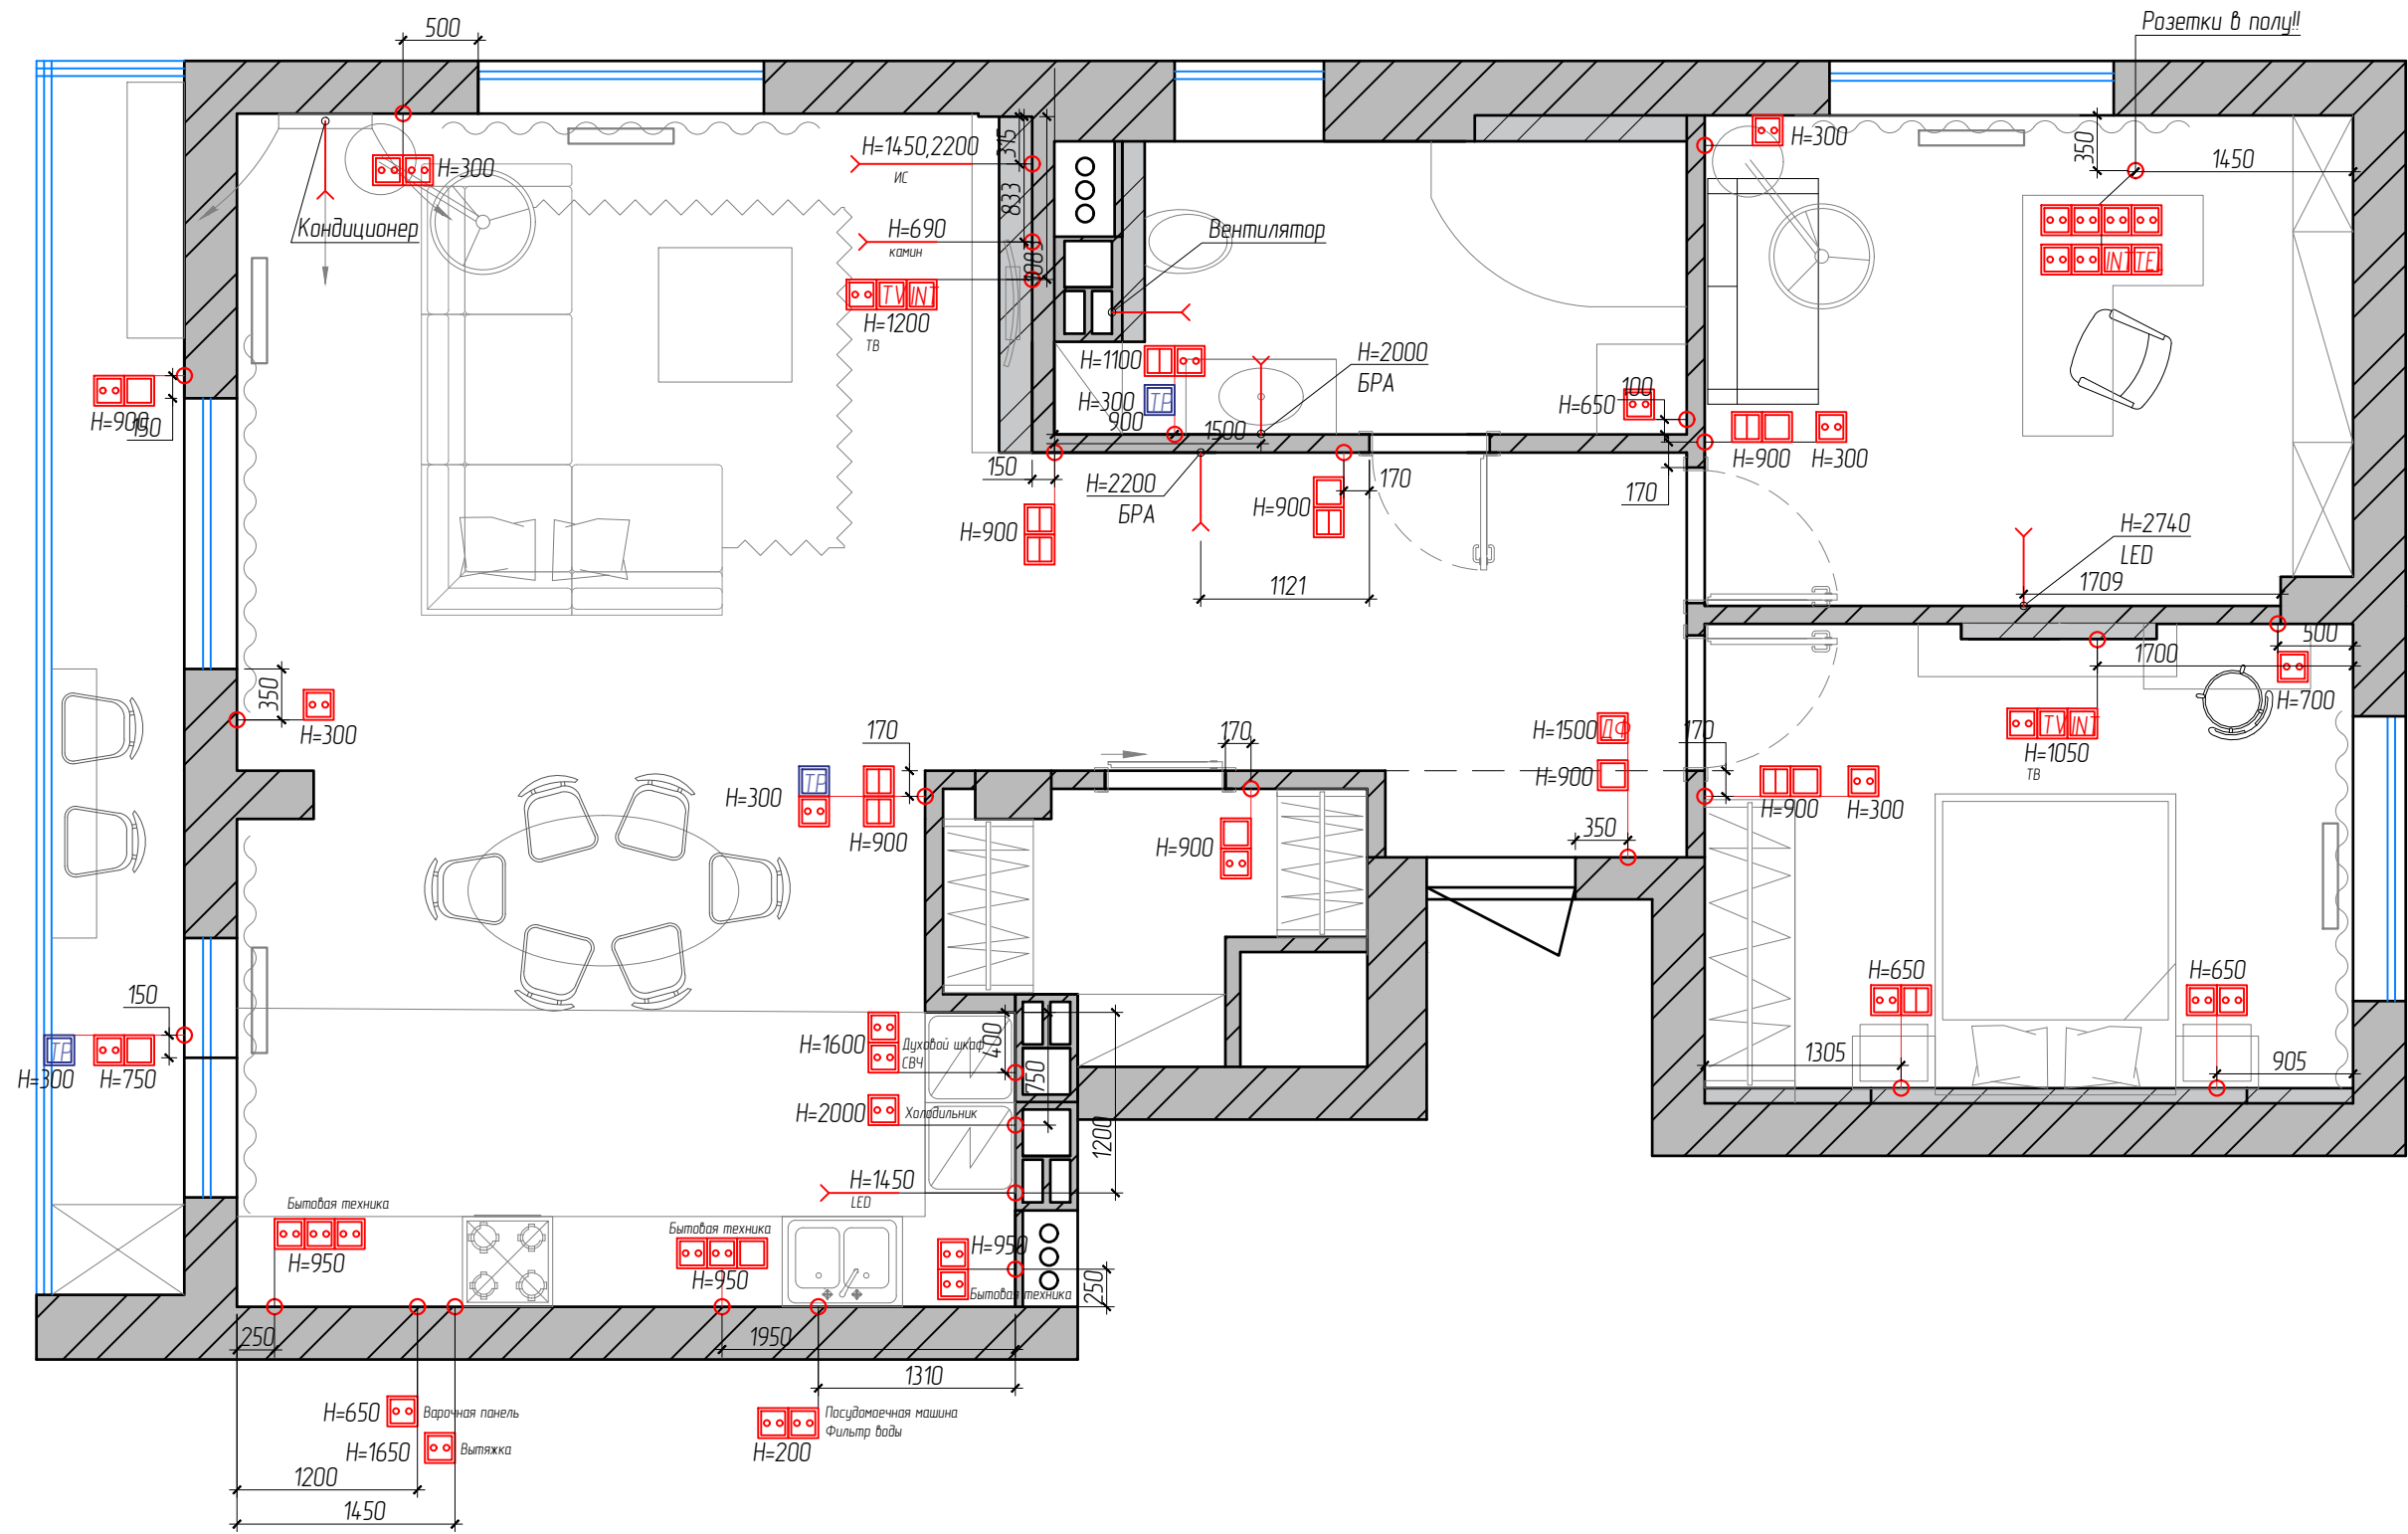


Условные обозначения	
	Люстра
	Точечный светильник
	Бра
	Лента LED
	Выпуск 220
	Принудительная вытяжка
	Выключатель двухклавишный

	Выключатель одноклавишный
	Розетка
	Телефонная розетка
	Терморегулятор
	Домафон/Видеодомафон
	Интернет-розетка
	ТВ розетка


Примечание:
-Привязку выключателей см. на плане "Привязка выключателей и розеток"

						Дизайн-проект квартиры по ул. П.Мсциславца			
Изм.		Лист	№ док	Подп.	Дата	Квартира со свободной планировкой	Стадия	Лист	Листов
Разработал		Лапицкая			05.16		И	18	24
Принял		Шимук							
Н.контрлер		Перепелица							
						Схема расположения выключателей и розеток.	DKING Дизайн студия		


Выводы и розетки в зоне ТВ

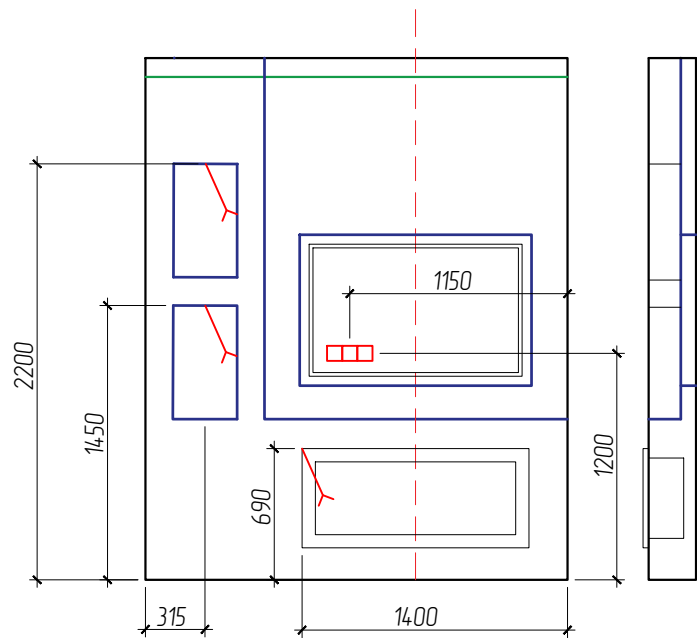


Выводы и розетки в кухне

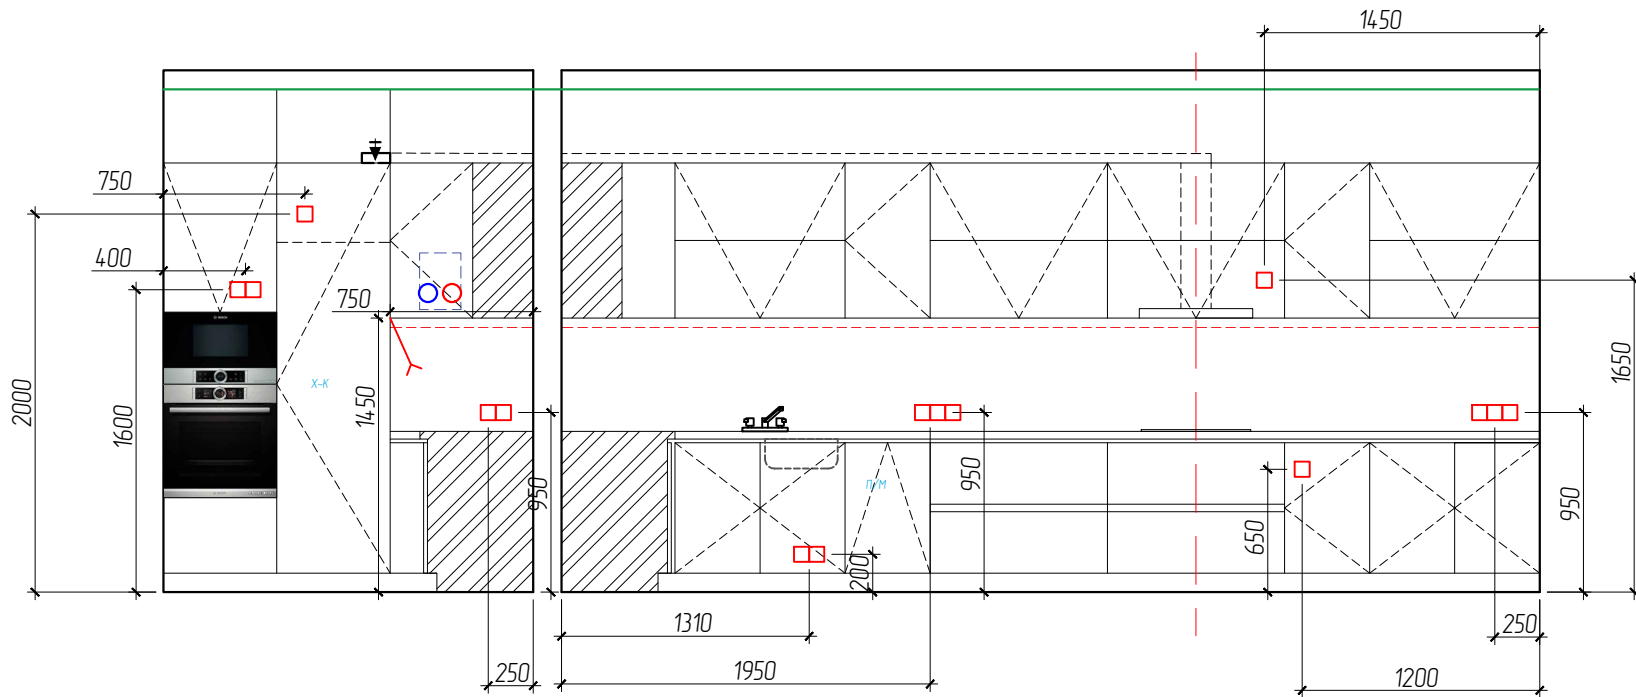

Выводы и розетки в спальне (ТВ-зона)

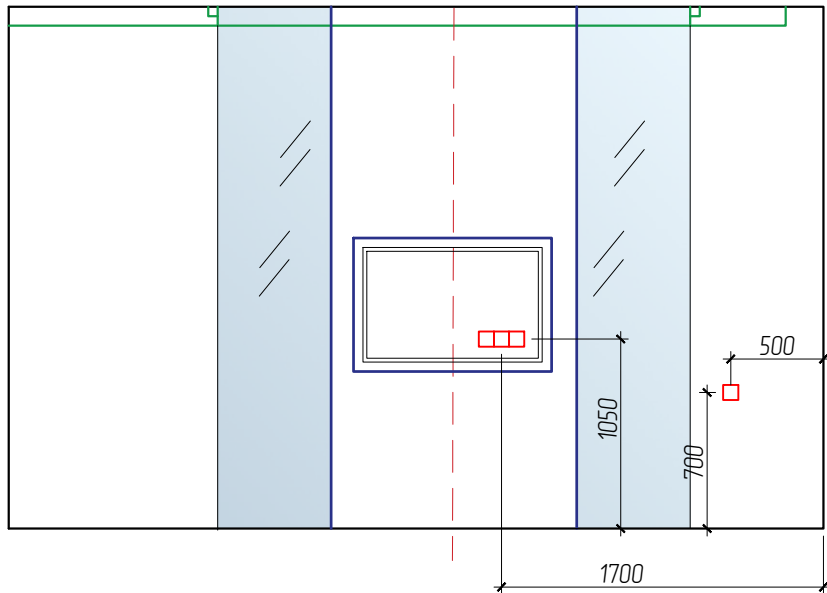

Выводы и розетки в спальне (прикроватная зона)

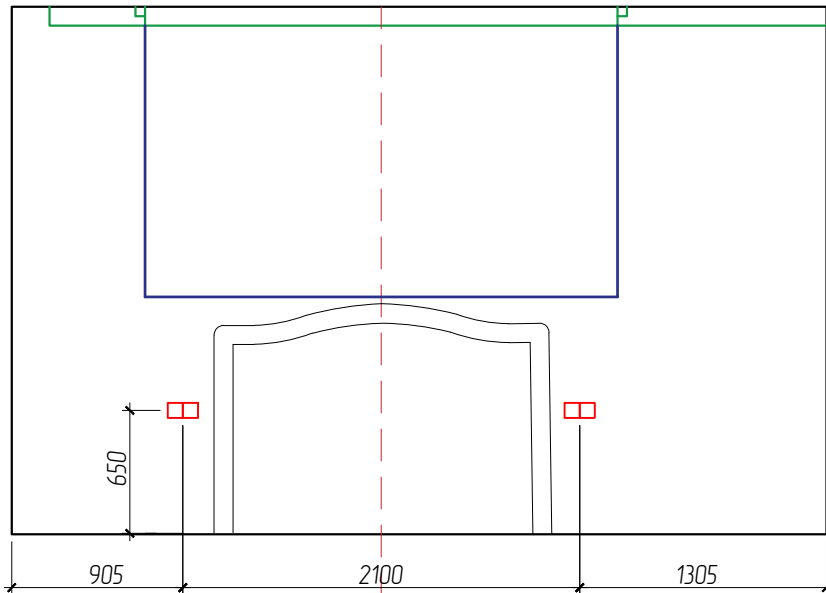

Условные обозначения


	Люстра
	Точечный светильник
	Бра
	Лента LED
	Выпуск 220
	Принудительная вытяжка
	Выключатель двухклавишный

	Выключатель одноклавишный
	Розетка
	Телефонная розетка
	Терморегулятор
	Домофон/Видеодомофон
	Интернет-розетка
	ТВ розетка

Примечание:


–Привязку выключателей см. на плане "Привязка выключателей и розеток";
–Спецификацию светильников см. на листе "Спецификация светильников".

						Дизайн-проект квартиры по ул. П.Мсциславца			
Изм.		Лист	№ док	Подп.	Дата				
Разработал		Лапцкая			05.16	Стадия		Лист	Листов
Принял		Шимук				И		19	24
Н.контролер		Перепелица							
						DKING Дизайн студия			

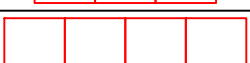Спецификация выключателей, розеток и пр.				
Усл. обозначение	Наименование	Производитель	Артикул-название	Кол-во
	Розетка	Выбрать при авторском сопровождении	Выбрать при авторском сопровождении	38
	Выключатель одноклавишный			8
	Выключатель двухклавишный			9
	Диммерный выключатель			-
	Вывод кабеля от тарелки			2
	Интернет-розетка			3
	Домафон/Видеодомафон			1
	Терморегулятор			3
	Телефонная розетка			1
	Рамка одноместная			13
	Рамка двухместная			16
	Рамка трехместная			4
	Рамка четырехместная			2
	Рамка пятиместная			-

Салон электрооборудования:
- "LEPO Company" lepo.by



						Дизайн-проект квартиры по ул. П.Мсциславца			
Изм.		Лист	№ док	Подп.	Дата				
Разработал		Лапицкая			05.16	Квартира со свободной планировкой	Стадия	Лист	Листов
Принял		Шимук					И	20	24
Н.контролер		Перепелица							
						Спецификация розеток	DKING Дизайн студия		

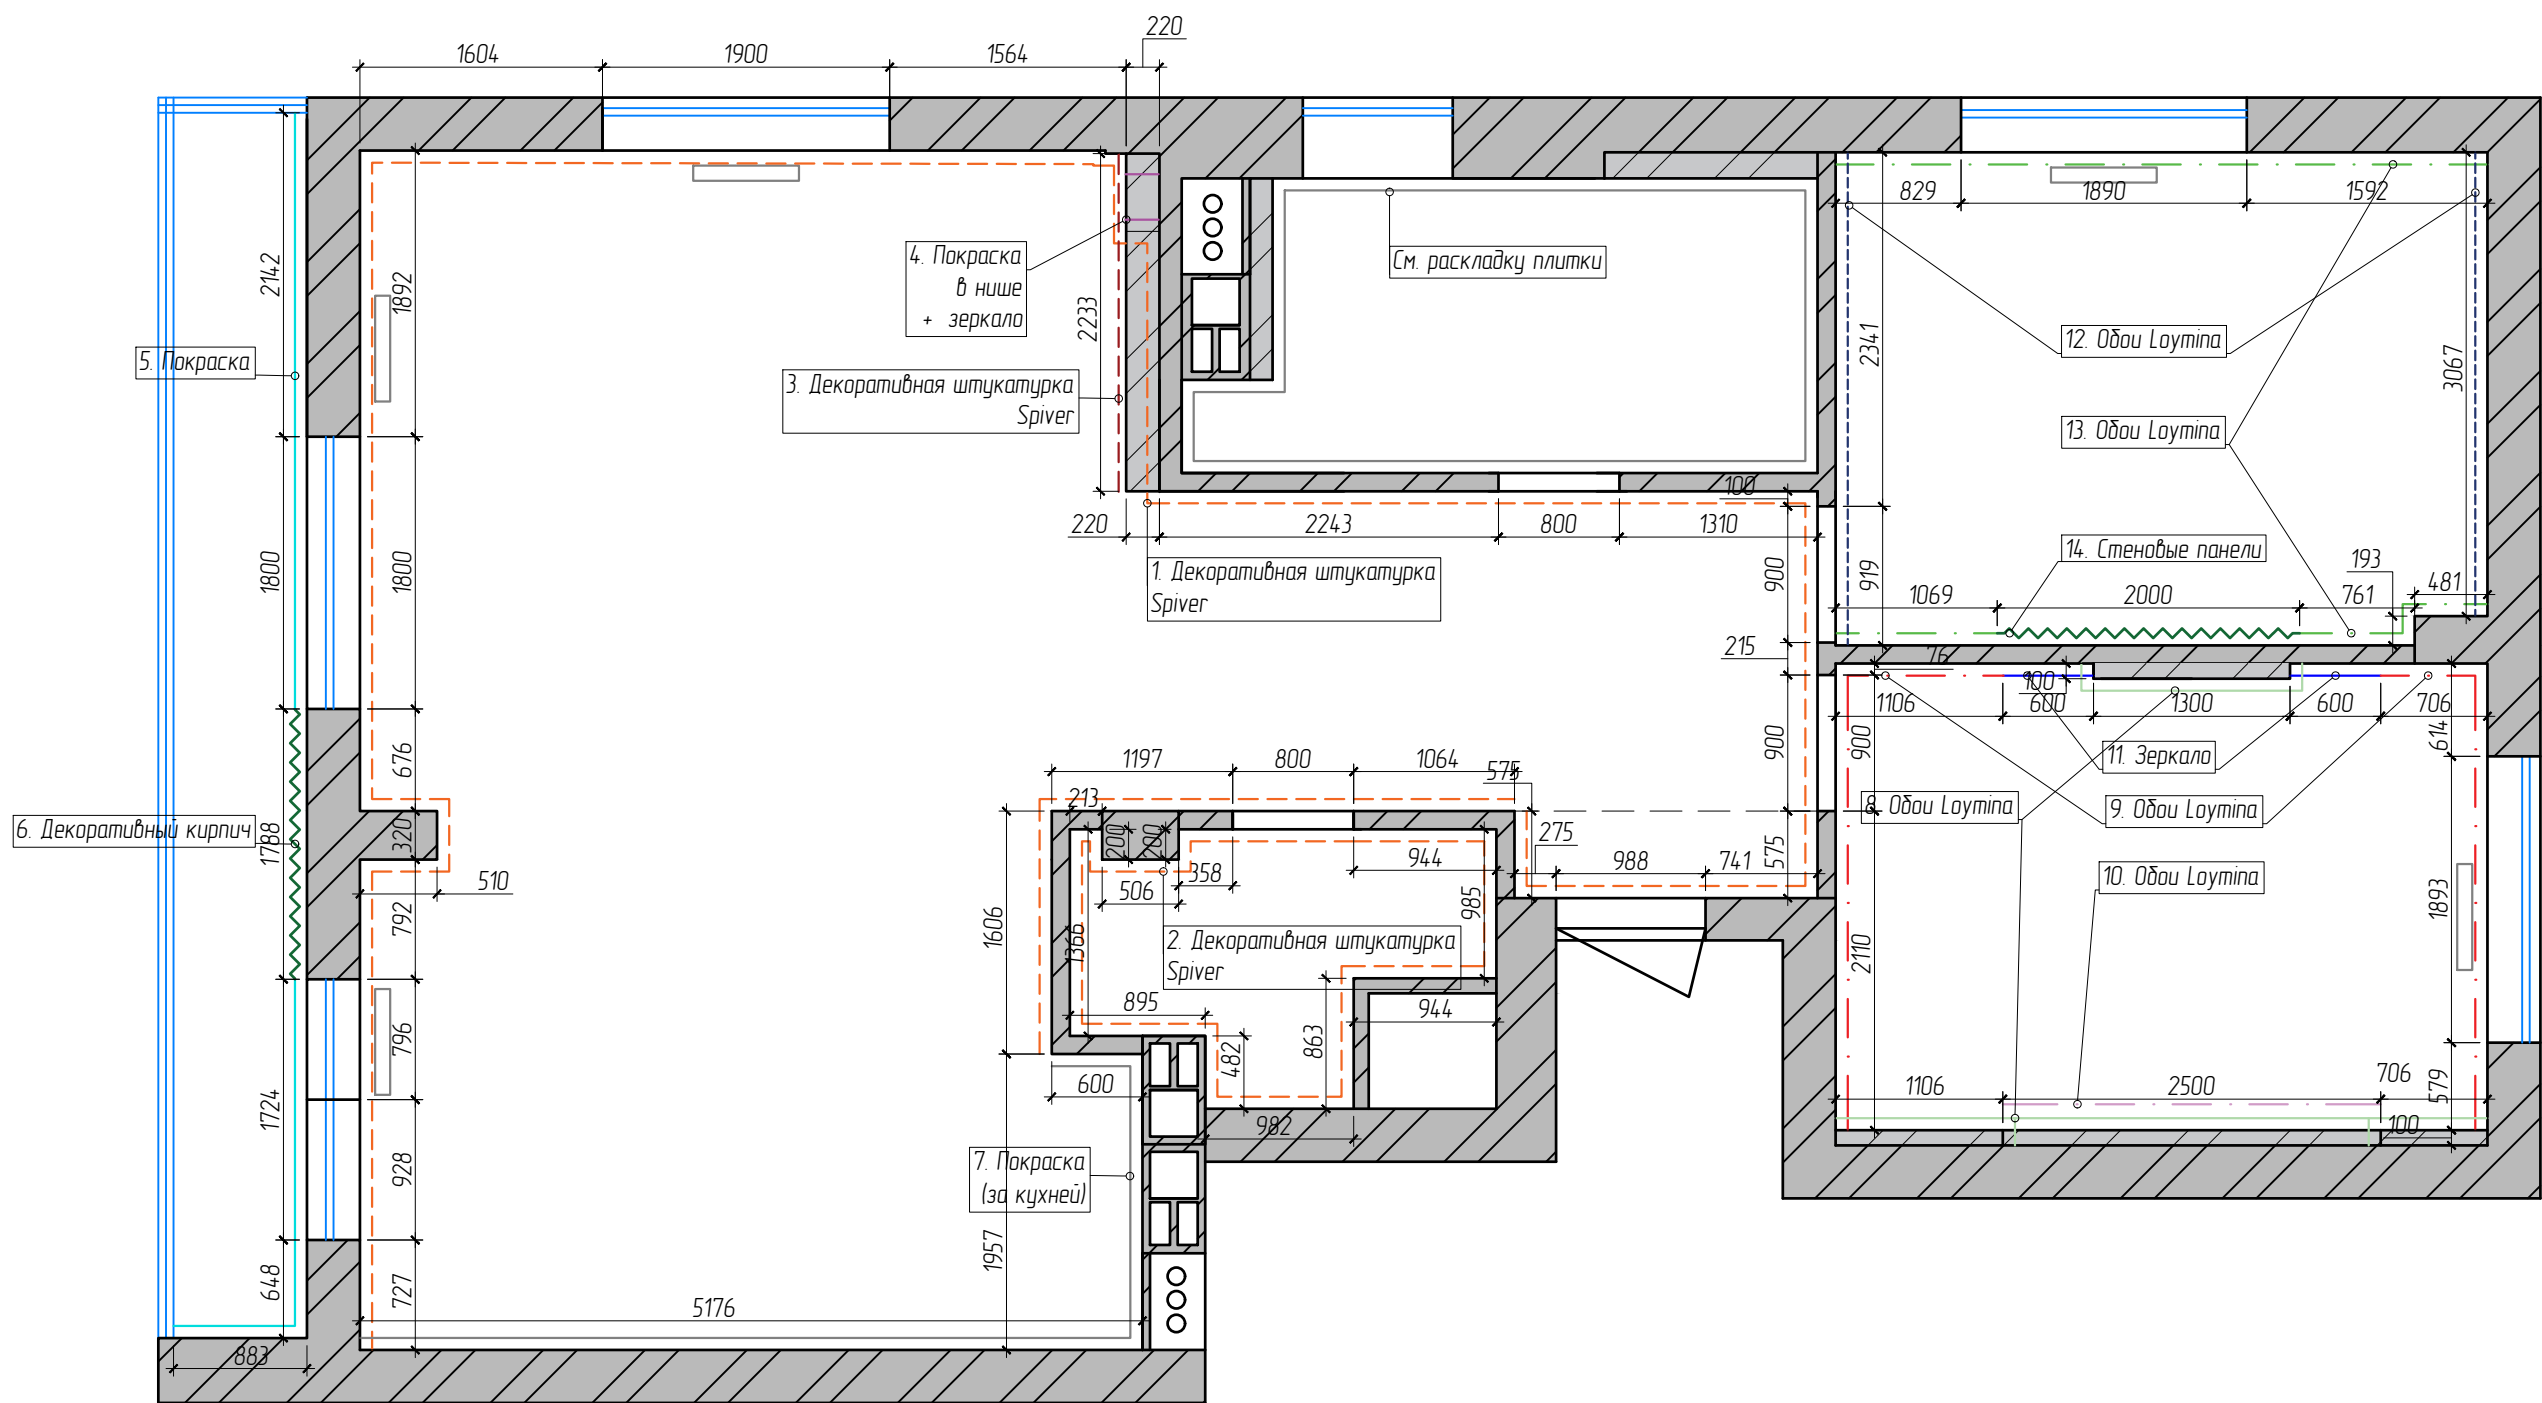

Примечание:
-Номера на чертеже соответствуют номерам указанные в спецификации.
Площади покрытия указаны чистые.

						Дизайн-проект квартиры по ул. П.Мсциславца				
Изм.		Лист	№ док	Подп.	Дата	Квартира со свободной планировкой		Стадия	Лист	Листов
Разработал		Лапицкая			05.16			И	21	24
Принял		Шимук								
Н.контрлер		Перепелица								
						Отделочные материалы		DKING Дизайн студия		

Спецификация отделки									
№	Наименование	Производитель	Название	Примечание	Спокрытия, м2	Салон			
1	Декоративная штукатурка	Spiver	Caravadgo effetto broccato	Цвет выбрать в салоне (ориентировочно Art.523H)	61,12 м2	"Spiver" ул. Тимошенко 8			
2	Декоративная штукатурка	Spiver	Caravadgo effetto broccato	Цвет выбрать в салоне (ориентировочно Art.523H)	25,00 м2				
3	Декоративная штукатурка	Spiver	Caravadgo effetto broccato	Цвет выбрать в салоне (ориентировочно Art.523H)	6,0 м2				
4	Покраска + Зеркало	Caparol	Белый	Цвет указан по вееру Caparol 3DPlus	0,9 м2	"Хамелеон" ул.Тимирязева, 65, офис 100а			
5	Покраска	Caparol	Siena 55 L85C10H65	Цвет указан по вееру Caparol 3DPlus	12,7 м2				
6	Декоративный кирпич	Рок Стоун	Кирпич Римский	ТИП Рядовой, ДЛИНА: 232 ММ, ШИРИНА:53 ММ, ТОЛЩИНА:19 ММ	4,8 м2	http://stone.by/			
7	Покраска	Caparol	-	-	21 м2	"Хамелеон" ул.Тимирязева, 65, офис 100а			
8	Обои	Loymina	Кол-ция Enigma LD8 113	Состав: Флизелин	Просчитать со специалистом	"Креа" ул. Богдановича 108			
9	Обои	Loymina	Кол-ция Enigma LD8 201	Состав: Флизелин	Просчитать со специалистом				
10	Обои	Loymina	Кол-ция Enigma LD3 102	Состав: Флизелин	Просчитать со специалистом				
11	Зеркало	-	-	-	600*2700 X2	-			
12	Обои	Loymina	Кол-ция Satori vol. III Q8010/1	Состав: Флизелин	Просчитать со специалистом	"Креа" ул. Богдановича 108			
13	Обои	Loymina	Кол-ция Satori vol. III PH2002 /2	Состав: Флизелин	Просчитать со специалистом				
14	Стеновые панели	ArtPole	Design Silk 1 / 2	Артикул: D-0002-1 , D-0002-2 Размер: 40x600x600	2000*2740	"Хамелеон" ул.Тимирязева, 65, офис 100а			
Примечание: -Номера в спецификации соответствуют номерам указанным в чертеже на предыдущем листе. Площади покрытия указаны чистые.									
						Дизайн-проект квартиры по ул. П.Мсциславца			
Изм.		Лист	№док	Подп.	Дата				
Разработал	Лапицкая				05.16	Квартира со свободной планировкой	Стадия	Лист	Листов
Принял	Шимук						И	22	24
Н.контролер	Перепелица								
						Спецификация отделочных материалов	DKING Дизайн студия		

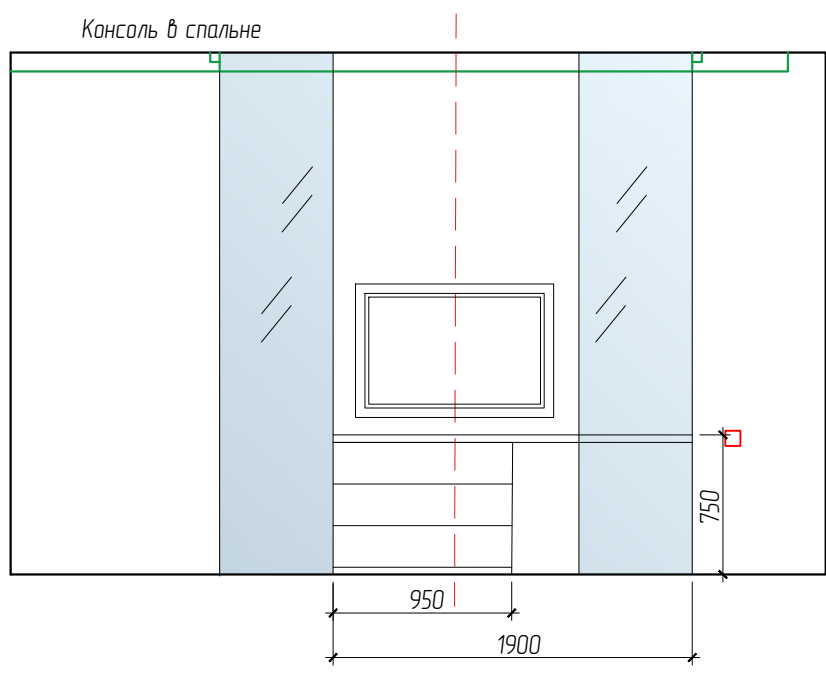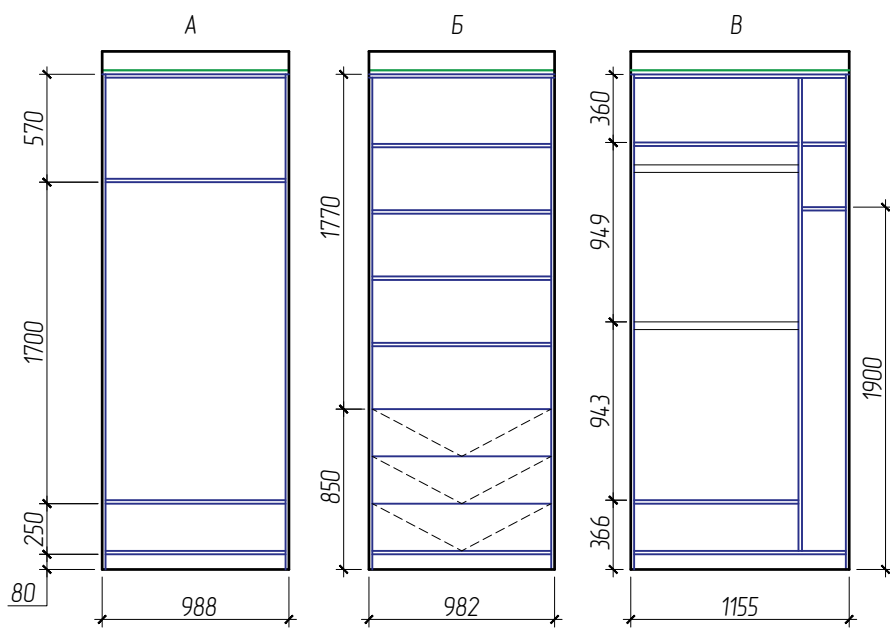

Примечание:
-Материалы выбрать с производителем мебели

						Дизайн-проект квартиры по ул. П.Мсциславца			
Изм.		Лист	№ док	Подп.	Дата				
Разработал		Лапицкая			05.16	Квартира со свободной планировкой		Стадия	Лист
Принял		Шимук						И	23
Н.контролер		Перепелица							24
						Мебель под заказ		DKING Дизайн студия	

