


Ведомость листов				
Номер листа	Название листа			
1	Ведомость листов			
2	Обмерочный план			
3	План расстановки мебели			
4	Спецификация мебели			
5	Спецификация мебели			
6	План возведения новых конструкций . Демонтаж			
7	Обмерочный план после возведения новых конструкций			
8	План потолка с указанием типа используемого материала			
9	Схема открывания дверей . Спецификация			
10	Схема освещения с привязками светильников			
11	Схема включения светильников			
12	Спецификация светильников			
13	Схема расположения розеток и выключателей			
14	Спецификация розеток и выключателей			
15	Схема раскладки плитки в санузле			
16	Схема раскладки плитки в ванной			
17	Схема раскладки плитки в санузле (2 этаж)			
18	План раскладки пола . Спецификация материала			
19	Схема размещения кухонного оборудования			
20	Схема размещения сантехнического оборудования . Спецификация			
21	Спецификация сантехнического оборудования			
22	Ведомость отделки помещений			
23	Ведомость отделки помещений			
24	Развертки стен (холл, детские)			
25	Развертки стен (гостиная, спальня)			
26	Развертки стен (кухня, холл 2 этаж, кабинет)			
27	Мебель на заказ			
Дизайн –проект “Дворец ”		Стадия	Лист	Листов
		И	1	27
Ведомость листов				


1 этаж

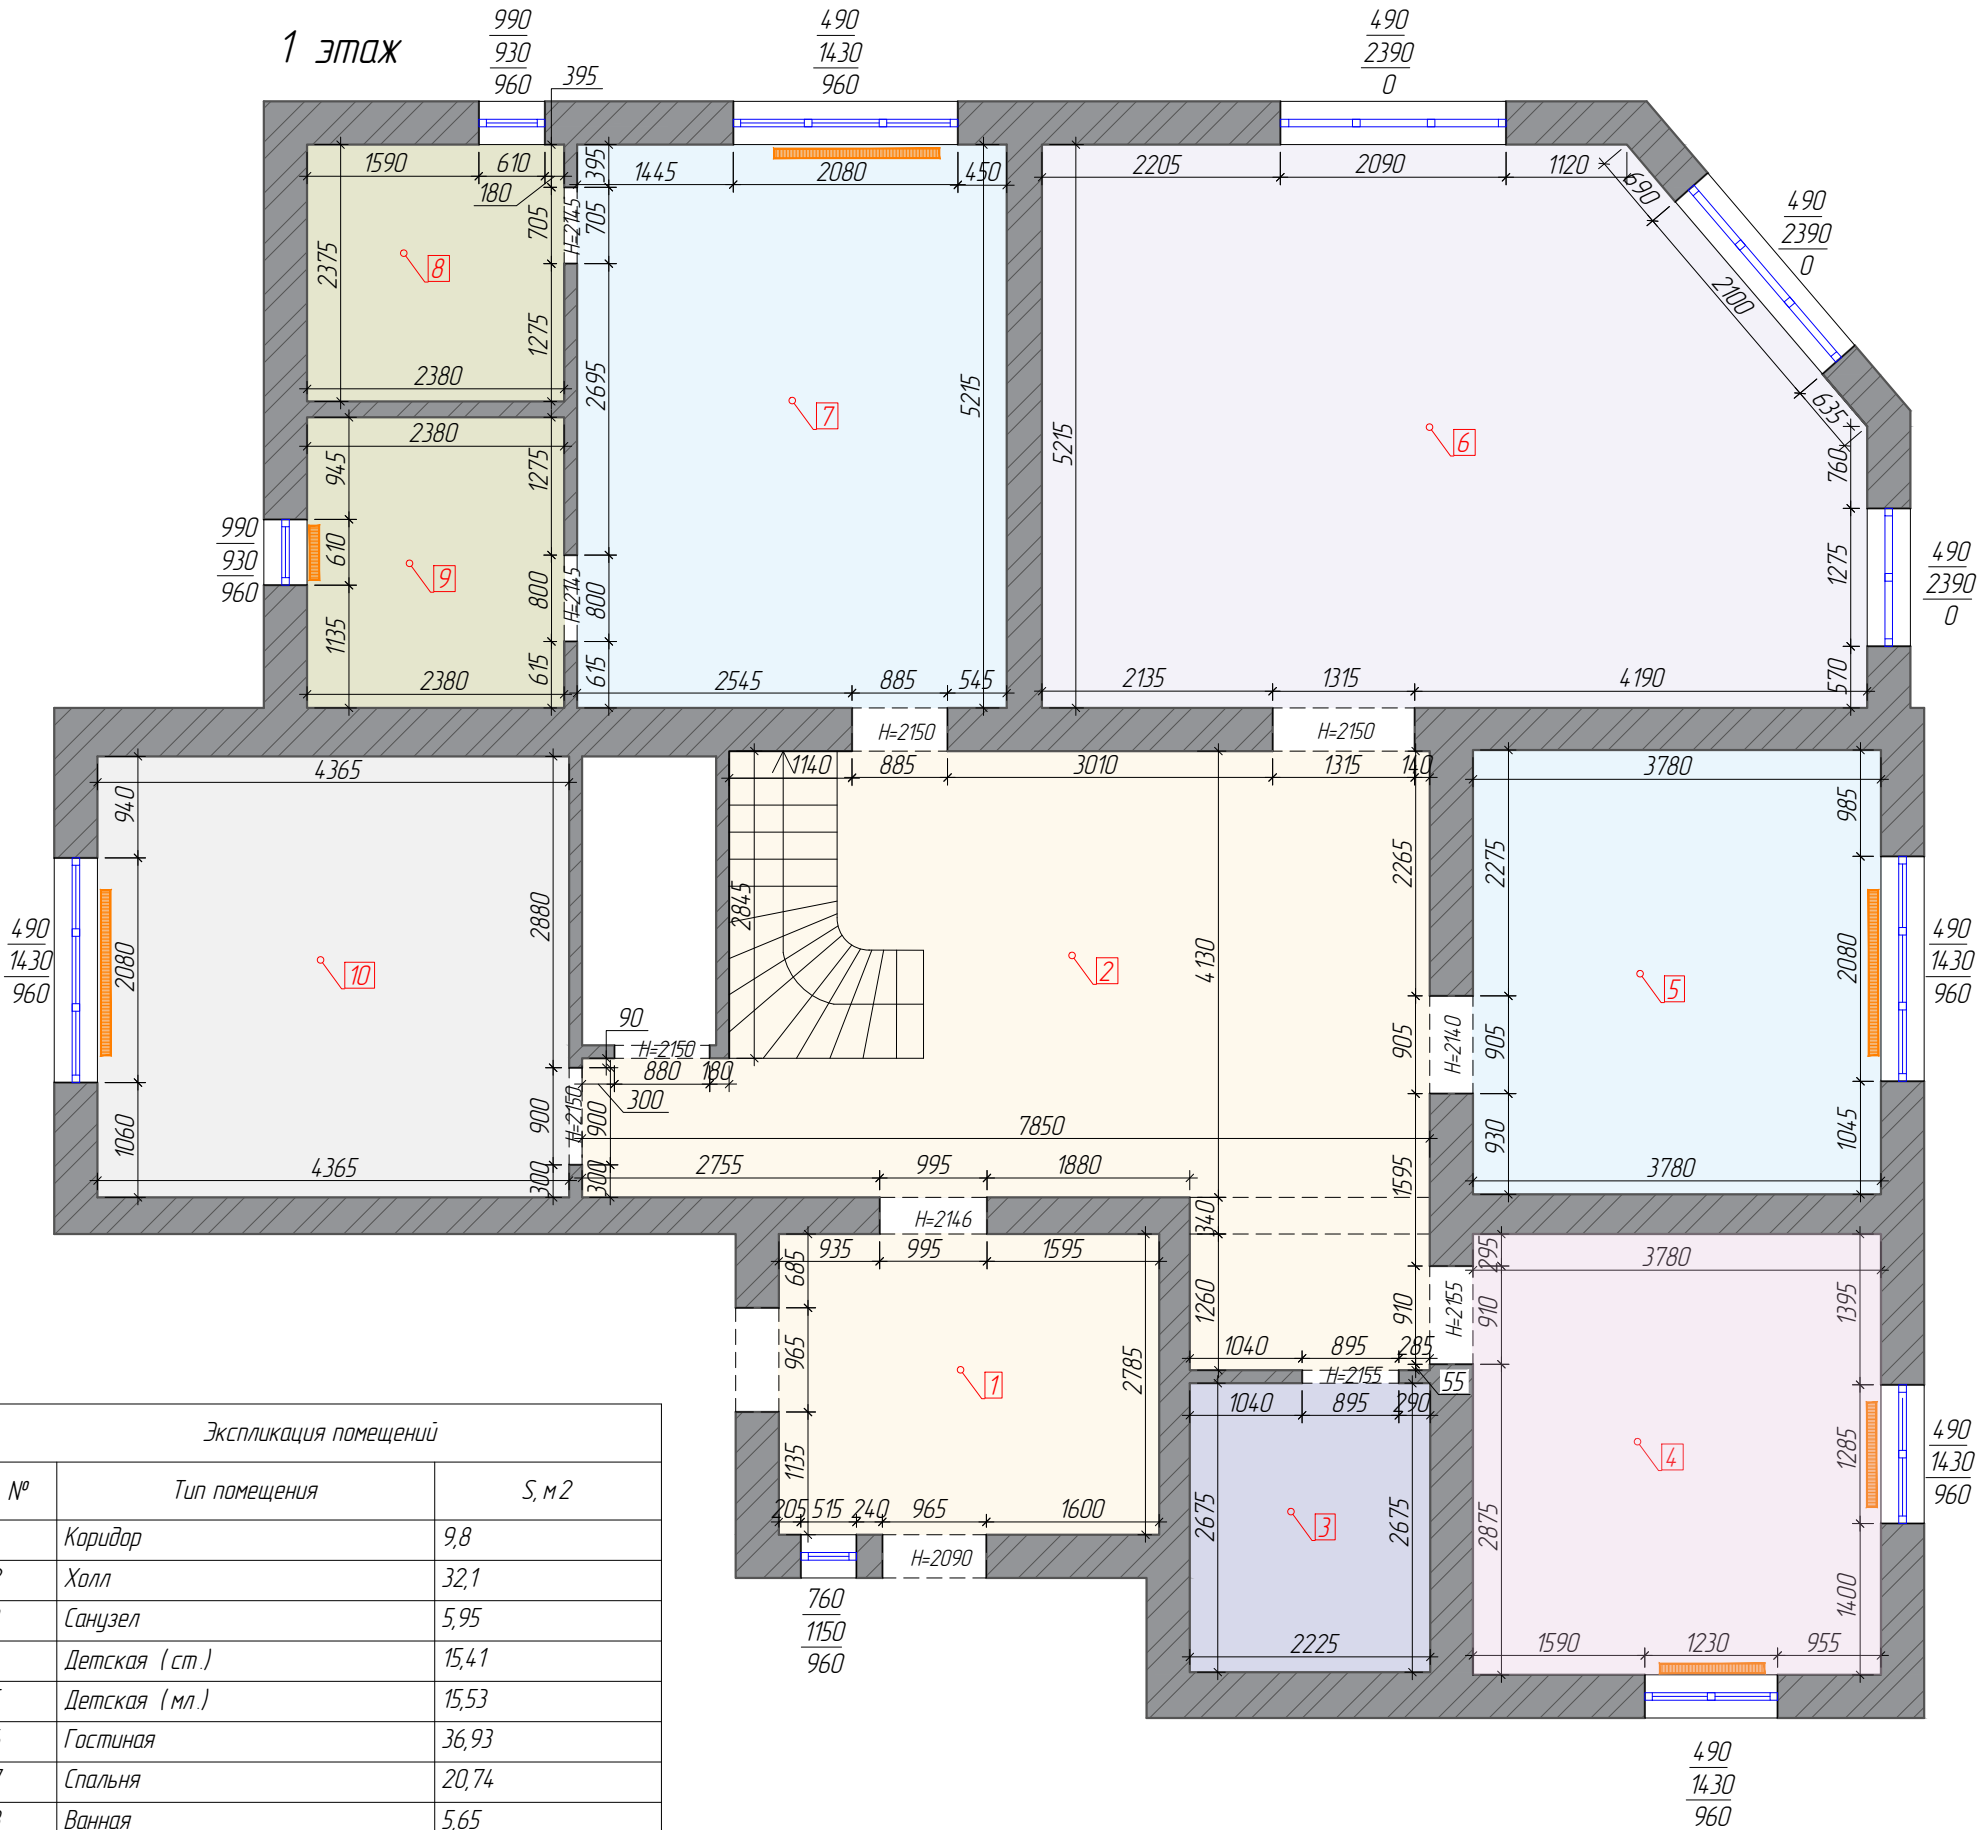

Экспликация помещений		
№	Тип помещения	S, м2
1	Коридор	9,8
2	Холл	32,1
3	Санузел	5,95
4	Детская (ст.)	15,41
5	Детская (мл.)	15,53
6	Гостиная	36,93
7	Спальня	20,74
8	Ванная	5,65
9	Гардеробная	6,4
10	Кухня	17,82
11	Холл (2 этаж)	10,85
12	Санузел (2 этаж)	3,5
13	Кабинет	20,40
Общая площадь		201,08 м2

- Примечание :
- Высота всех помещений (1 этаж) условно взята как 2880 мм.
 - За нулевую отметку, принята отметка чернового пола ±0.000.
 - Обмеры производились по существующей отделке.

2 этаж

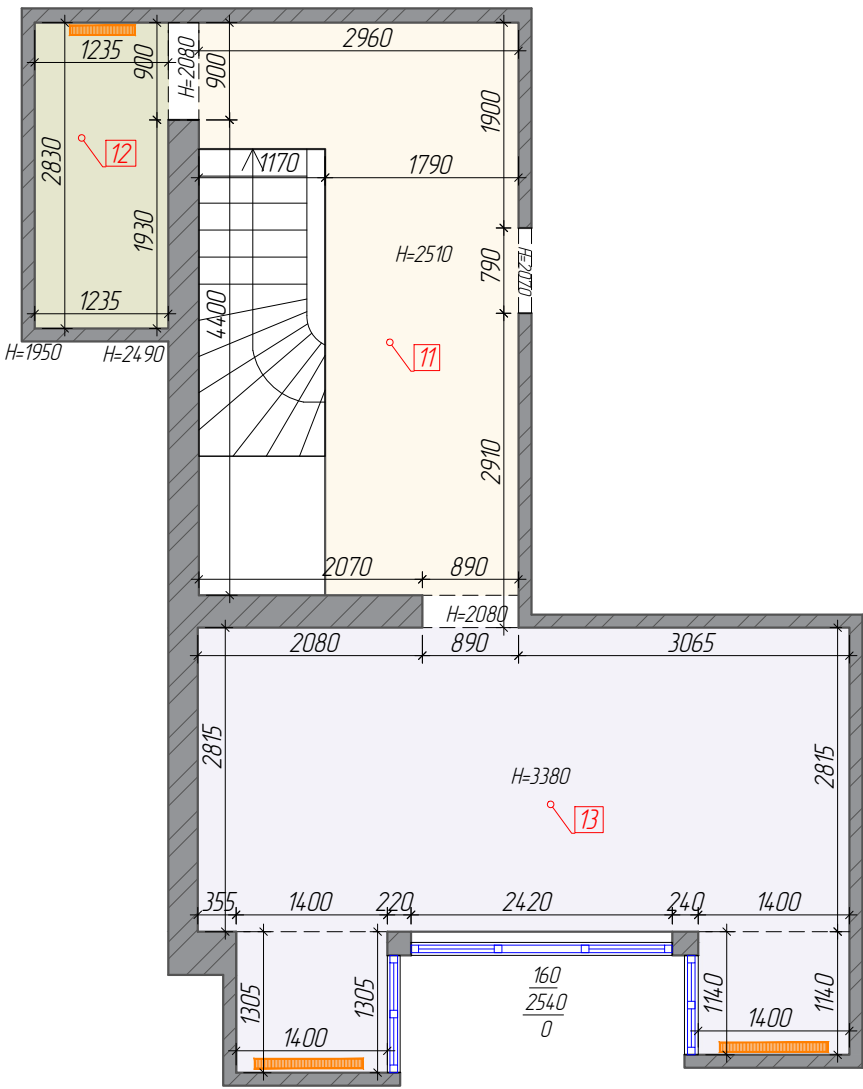

Дизайн -проект "Дворец"	Стадия	Лист	Листов
	И	2	
Обмерочный план		Dking.by	


1 этаж



Примечание :
-Отдельностоящая мебель может быть приобретена самостоятельно либо с рекомендациями дизайнера ;
-Все размеры уточнить перед заказом ;
-Точные габариты встроенных элементов мебели будут известны после общестроительных и отделочных работ ;
-Дополнительные размеры проводит инженер –конструктор ;
-Данный лист смотреть с листами "Спецификация мебели" ;

Примечание :
-Высота всех помещений (1 этаж) условно взята как 2880 мм.

2 этаж

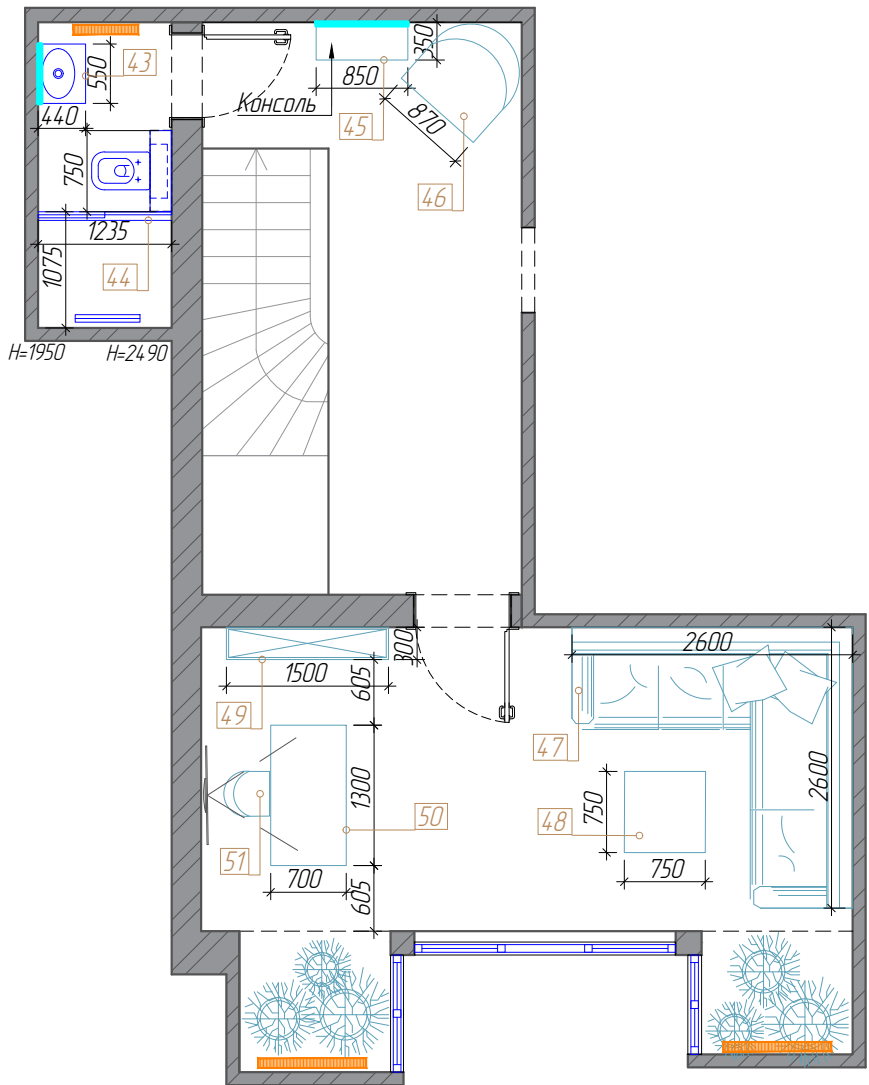

Экспликация помещений		
№	Тип помещения	S, м2
1	Коридор	9,8
2	Холл	32,1
3	Санузел	5,95
4	Детская (ст.)	15,41
5	Детская (мл.)	15,53
6	Гостиная	36,93
7	Спальня	20,74
8	Ванная	5,65
9	Гардеробная	6,4
10	Кухня	17,82
11	Холл (2 этаж)	11,79
12	Санузел (2 этаж)	3,54
13	Кабинет	20,40
Общая площадь		202,06 м2

Дизайн –проект "Дворец"	Стадия	Лист	Листов
	И	3	
План расстановки мебели			

Спецификация мебели					
№	Наименование	Данные о товаре	Габариты (В *Ш *Г)	Кол -во	Примечание
Коридор					Максим Каролев +375 44 732 74 98
1	Шкаф	Изготовление на заказ	См лист №27	1	
2	Банкетка		Д =1000 Г =450 В =450	1	
3	Комод		Ш =850 Г =580 В =1300	1	
Холл					
4	Шкаф	Изготовление на заказ	См лист №27	1	
5	Консоль		Д =1000 Г =400 В =800	1	
6	Стол журнальный		Д =800 Ш =800 В =500	1	
7	Диван		Д =2500 Г =1000 В =1100	1	
8	Шкаф (пол лестницей)		См лист №27	1	
9	Лестница		См лист №3	1	
Кухня					
10	Кухня	Изготовление на заказ	См лист №19	1	
11	Диван		Д =2500 Ш =2000 В =950	1	
12	Стол		Д =1400 Г =900 В =750	1	
13	Стул		Ш =520 Г =620 В =1080	3	
Санузел					
14	Шкаф	Изготовление на заказ	См лист №27	1	
15	Консоль с умывальником		Д =1560 Г =680 В =890	1	
16	Душевая шторка		См лист №3	1	
Детская (ст.)					
17	Шкаф	Изготовление на заказ	См лист №27	1	
18	Кровать		Д =2000 Ш =1200 В =1300	1	
19	Стол с местами хранения		См лист №27	1	
20	Кресло		Д =1000 Ш =1000 В =750	1	
21	Стул		Ш =550 Г =650 В =950	1	

Детская (мл.)						
22	Шкаф	Изготовление на заказ	См лист №27	1	Максим Каролев +375 44 732 74 98	
23	Кровать		Д=2000 Ш=1200 В=1300	1		
24	Стол		Д=1400 Г=700 В=750	1		
25	Стул		Ш=550 Г=650 В=950	1		
26	Банкетка		Д=1200 Г=500 В=450	1		
Гостиная						
27	Сервант	Изготовление на заказ	Д=2450 Г=520 В=2200	1		
28	Тумба под ТВ		Д=1000 Г=450 В=700	1		
29	Витрина		Ш=700 Г=360 В=2140	1		
30	Стол журнальный		Д=1100 Г=610 В=510	1		
31	Диван		Д=2380 Г=1000 В=1080	1		
32	Кресло		Д=1290 Г=1000 В=1020	2		
33	Камин		Д=1500 Г=500 В=1000	1	"ЛитосИнтерьер" ул. Пономаренко 34, пом. 6 Н 3	
Спальня						
34	Кровать	Изготовление на заказ	Д=2660 Ш=2200 В=2130	1	Максим Каролев +375 44 732 74 98	
35	Тумбочка		Ш=590 Г=420 В=700	1		
36	Туалетный столик		Д=1200 Г=550 В=750	1		
37	Стул		Ш=610 Г=610 В=1060	1		
38	Кресло		Ш=750 Г=750 В=1070	1		
39	Тумба под ТВ		Д=1900 Г=530 В=630	1		
40	Комод		Д=1900 Г=560 В=1020	1		
41	Гардеробная		См лист №27	1		

Примечание :

-Все размеры уточнить перед заказом ;

-Точные габариты встроенных элементов мебели будут известны после общестроительных и отделочных работ ;


Дополнительные размеры проводит инженер –конструктор ;

-Данный лист смотреть с листами "План расстановки мебели с размерами "

Дизайн –проект "Дворец "	Стадия	Лист	Листов
	И	4	
Спецификация мебели			

Спецификация мебели						
№	Наименование	Данные о товаре	Габариты (В *Ш *Г)	Кол-во	Примечание	
Ванная					Максим Королев +375 44 732 74 98	
42	Тумба с умывальником	Изготовление на заказ	Ш=1060 Г=600 В=800	1		
Санузел (2 этаж)						
43	Тумба с умывальником	Изготовление на заказ	Ш=550 Г=440 В=510	1		
44	Душевая шторка		См лист №3	1		
Холл (2 этаж)						
45	Консоль	Изготовление на заказ	Ш=850 Г=350 В=800	1		
46	Кресло		Ш=870 Г=910 В=1020	1		
Кабинет						
47	Диван угловой	Изготовление на заказ	Д=2600 Г=2600 В=700	1		
48	Стол журнальный		Ш=750 Г=750 В=570	1		
49	Книжный шкаф		Д=1500 Г=300 В=2500	1		
50	Стол рабочий		Д=1300 Г=700 В=750	1		
51	Кресло		Ш=710 Г=840 В=1180	1		
Примечание : -Все размеры уточнить перед заказом ; -Точные габариты встроенных элементов мебели будут известны после общестроительных и отделочных работ ; Дополнительные размеры проводит инженер -конструктор ; -Данный лист смотреть с листами "План расстановки мебели с размерами "						
Дизайн -проект "Дворец "				Стадия	Лист	Листов
				И	5	
Спецификация мебели						


1 этаж

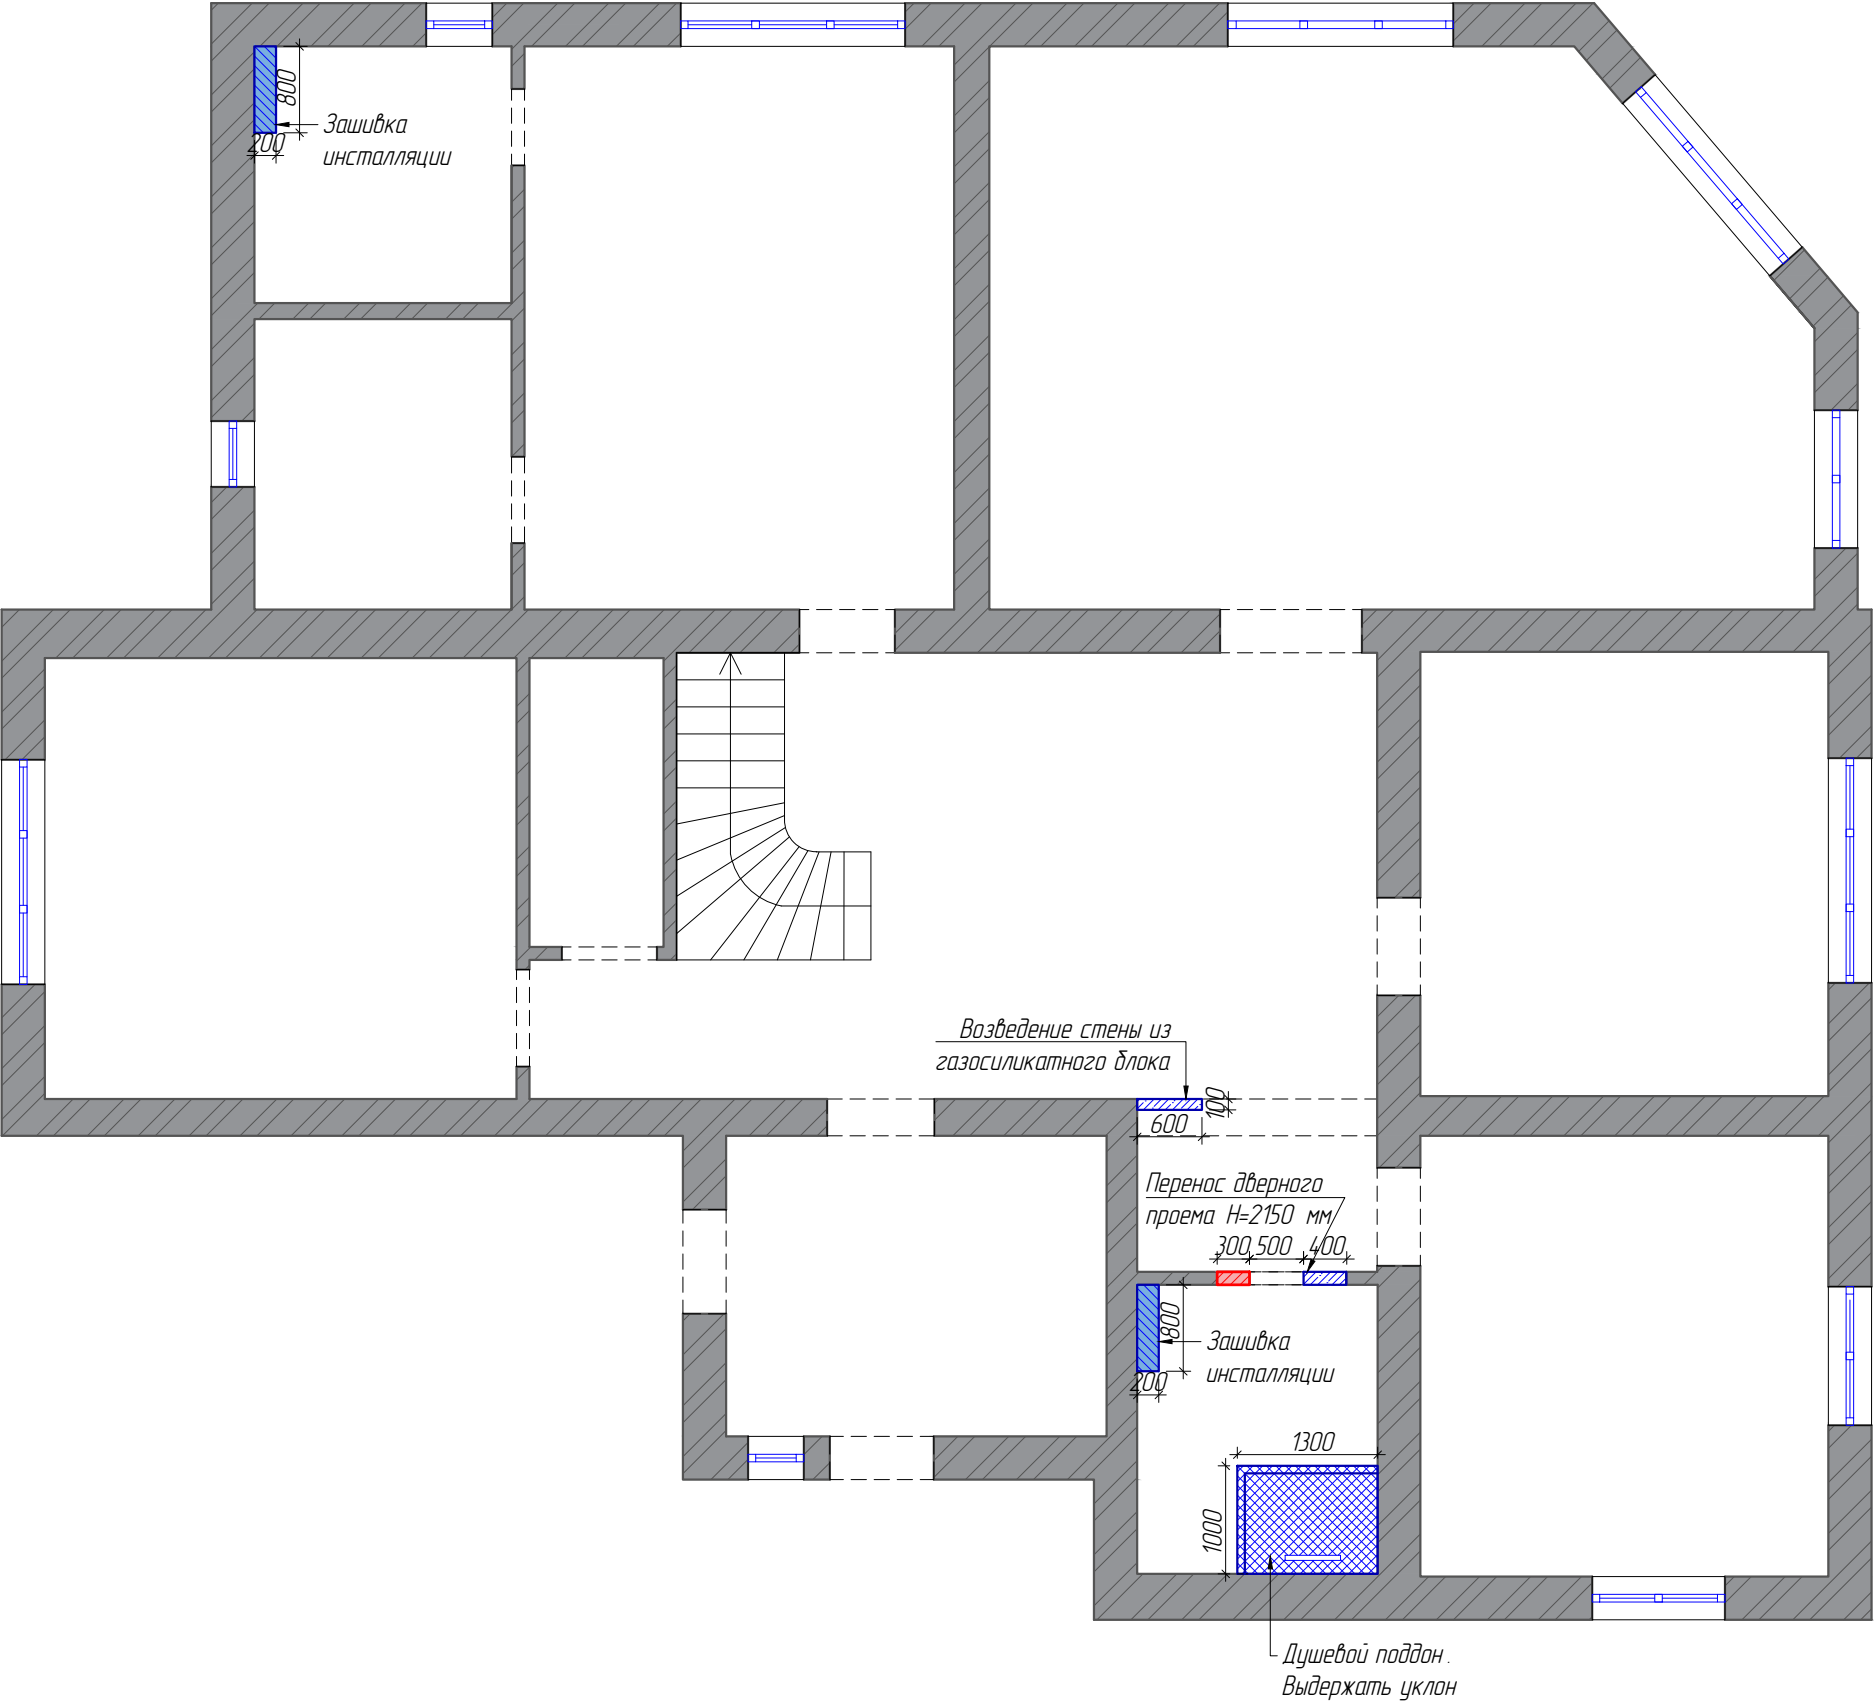

Условные обозначения

	Демонтаж	
	Монтаж	Влагостойкий ГКЛ
	Монтаж	ГКЛ
	Монтаж	Кирпич
	Монтаж	Газосиликатный блок

2 этаж

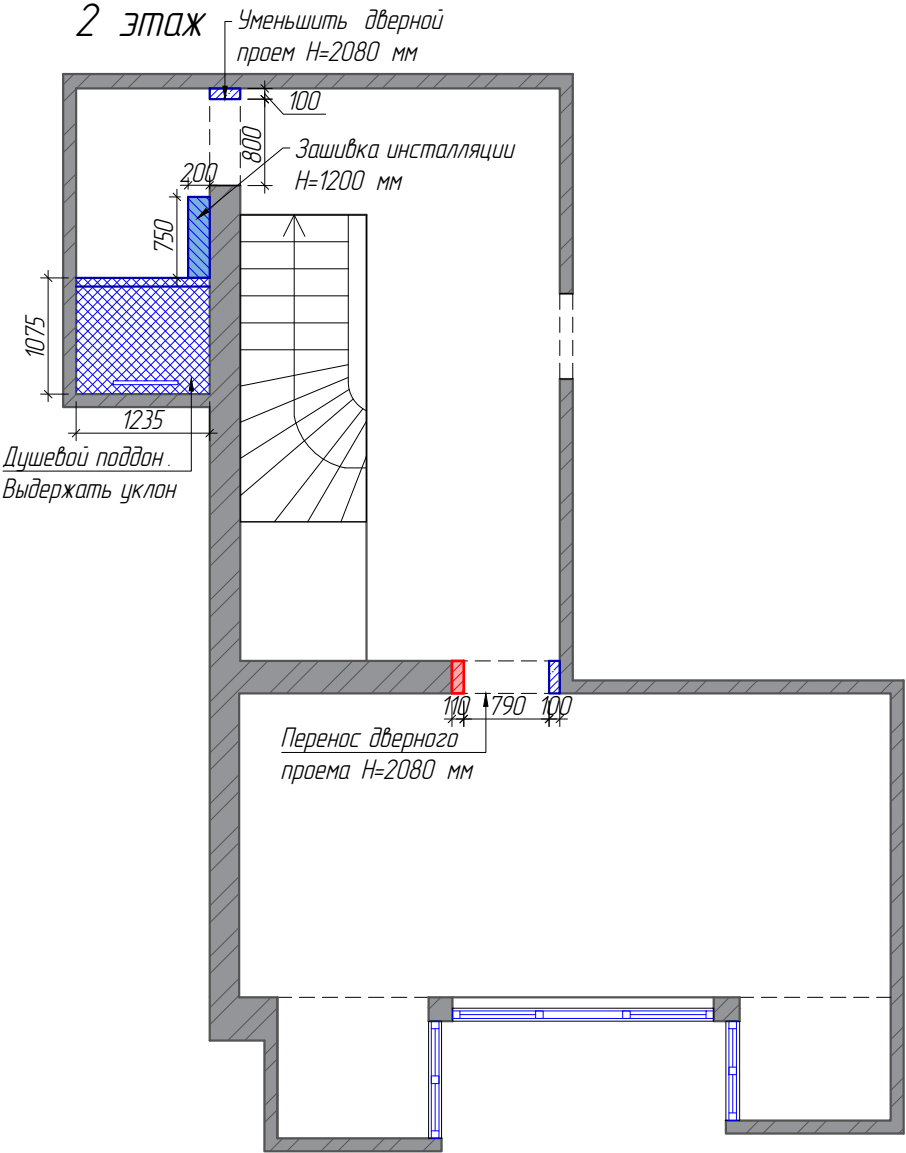

Примечания:

1. Размеры в проекте даны черновые, после демонтажа / монтажа перегородок, оштукатуривания могут меняться.
2. Точные размеры смотреть по месту.
3. Высота всех помещений (1 этаж) условно взята как 2880 мм.

Дизайн -проект "Дворец"


План возведения новых конструкций. Демонтаж

Стадия	Лист	Листов
И	6	






Примечания:
-Высота всех помещений (1 этаж) условно взята как 2880 мм
- Размеры в проекте даны черновые, после демонтажа / монтажа перегородок, оштукатуривания могут измениться
- Точные размеры смотреть по месту

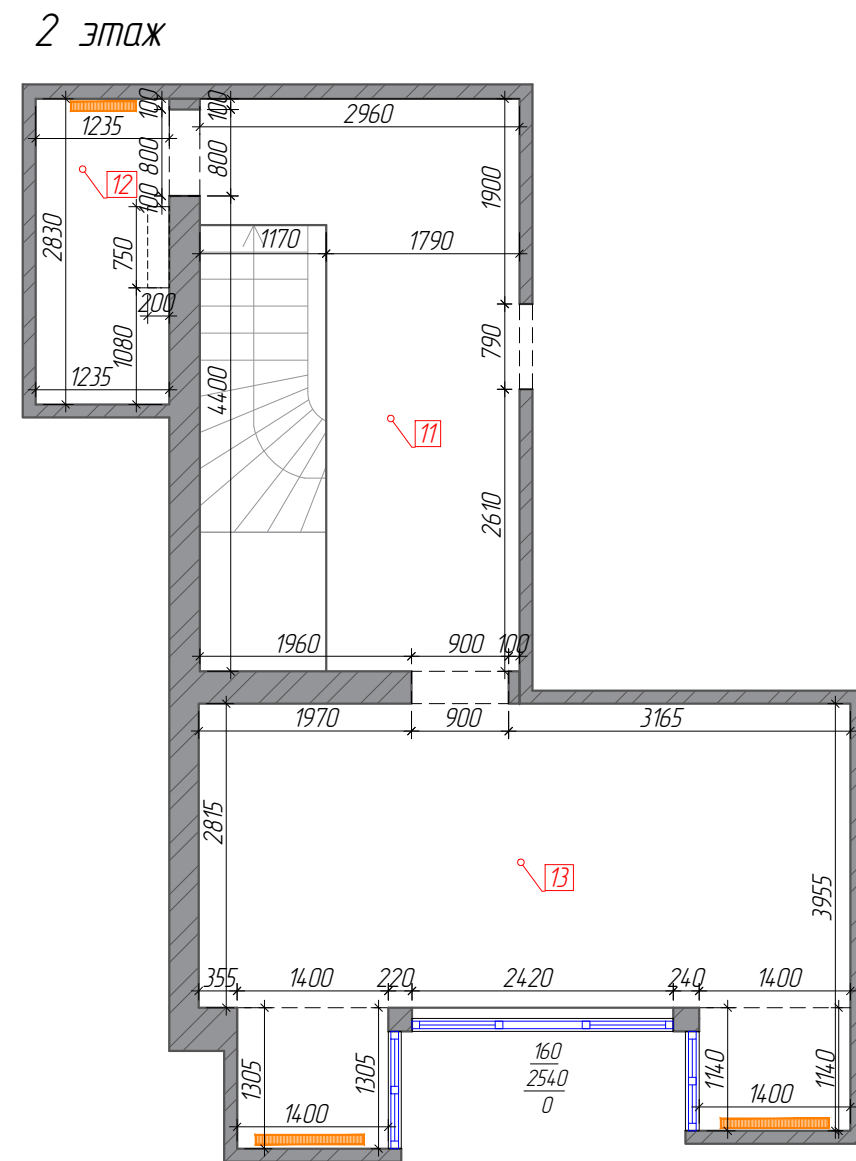

Экспликация помещений		
№	Тип помещения	S, м2
1	Коридор	9,8
2	Холл	32,1
3	Санузел	5,95
4	Детская (ст.)	15,41
5	Детская (мл.)	15,53
6	Гостиная	36,93
7	Спальня	20,74
8	Ванная	5,65
9	Гардеробная	6,4
10	Кухня	17,82
11	Холл (2 этаж)	11,79
12	Санузел (2 этаж)	3,54
13	Кабинет	20,40
Общая площадь		202,06 м2

Дизайн -проект "Дворец"	Стадия	Лист	Листов
	И	7	
Обмерочный план после возведения новых конструкций			

1 этаж

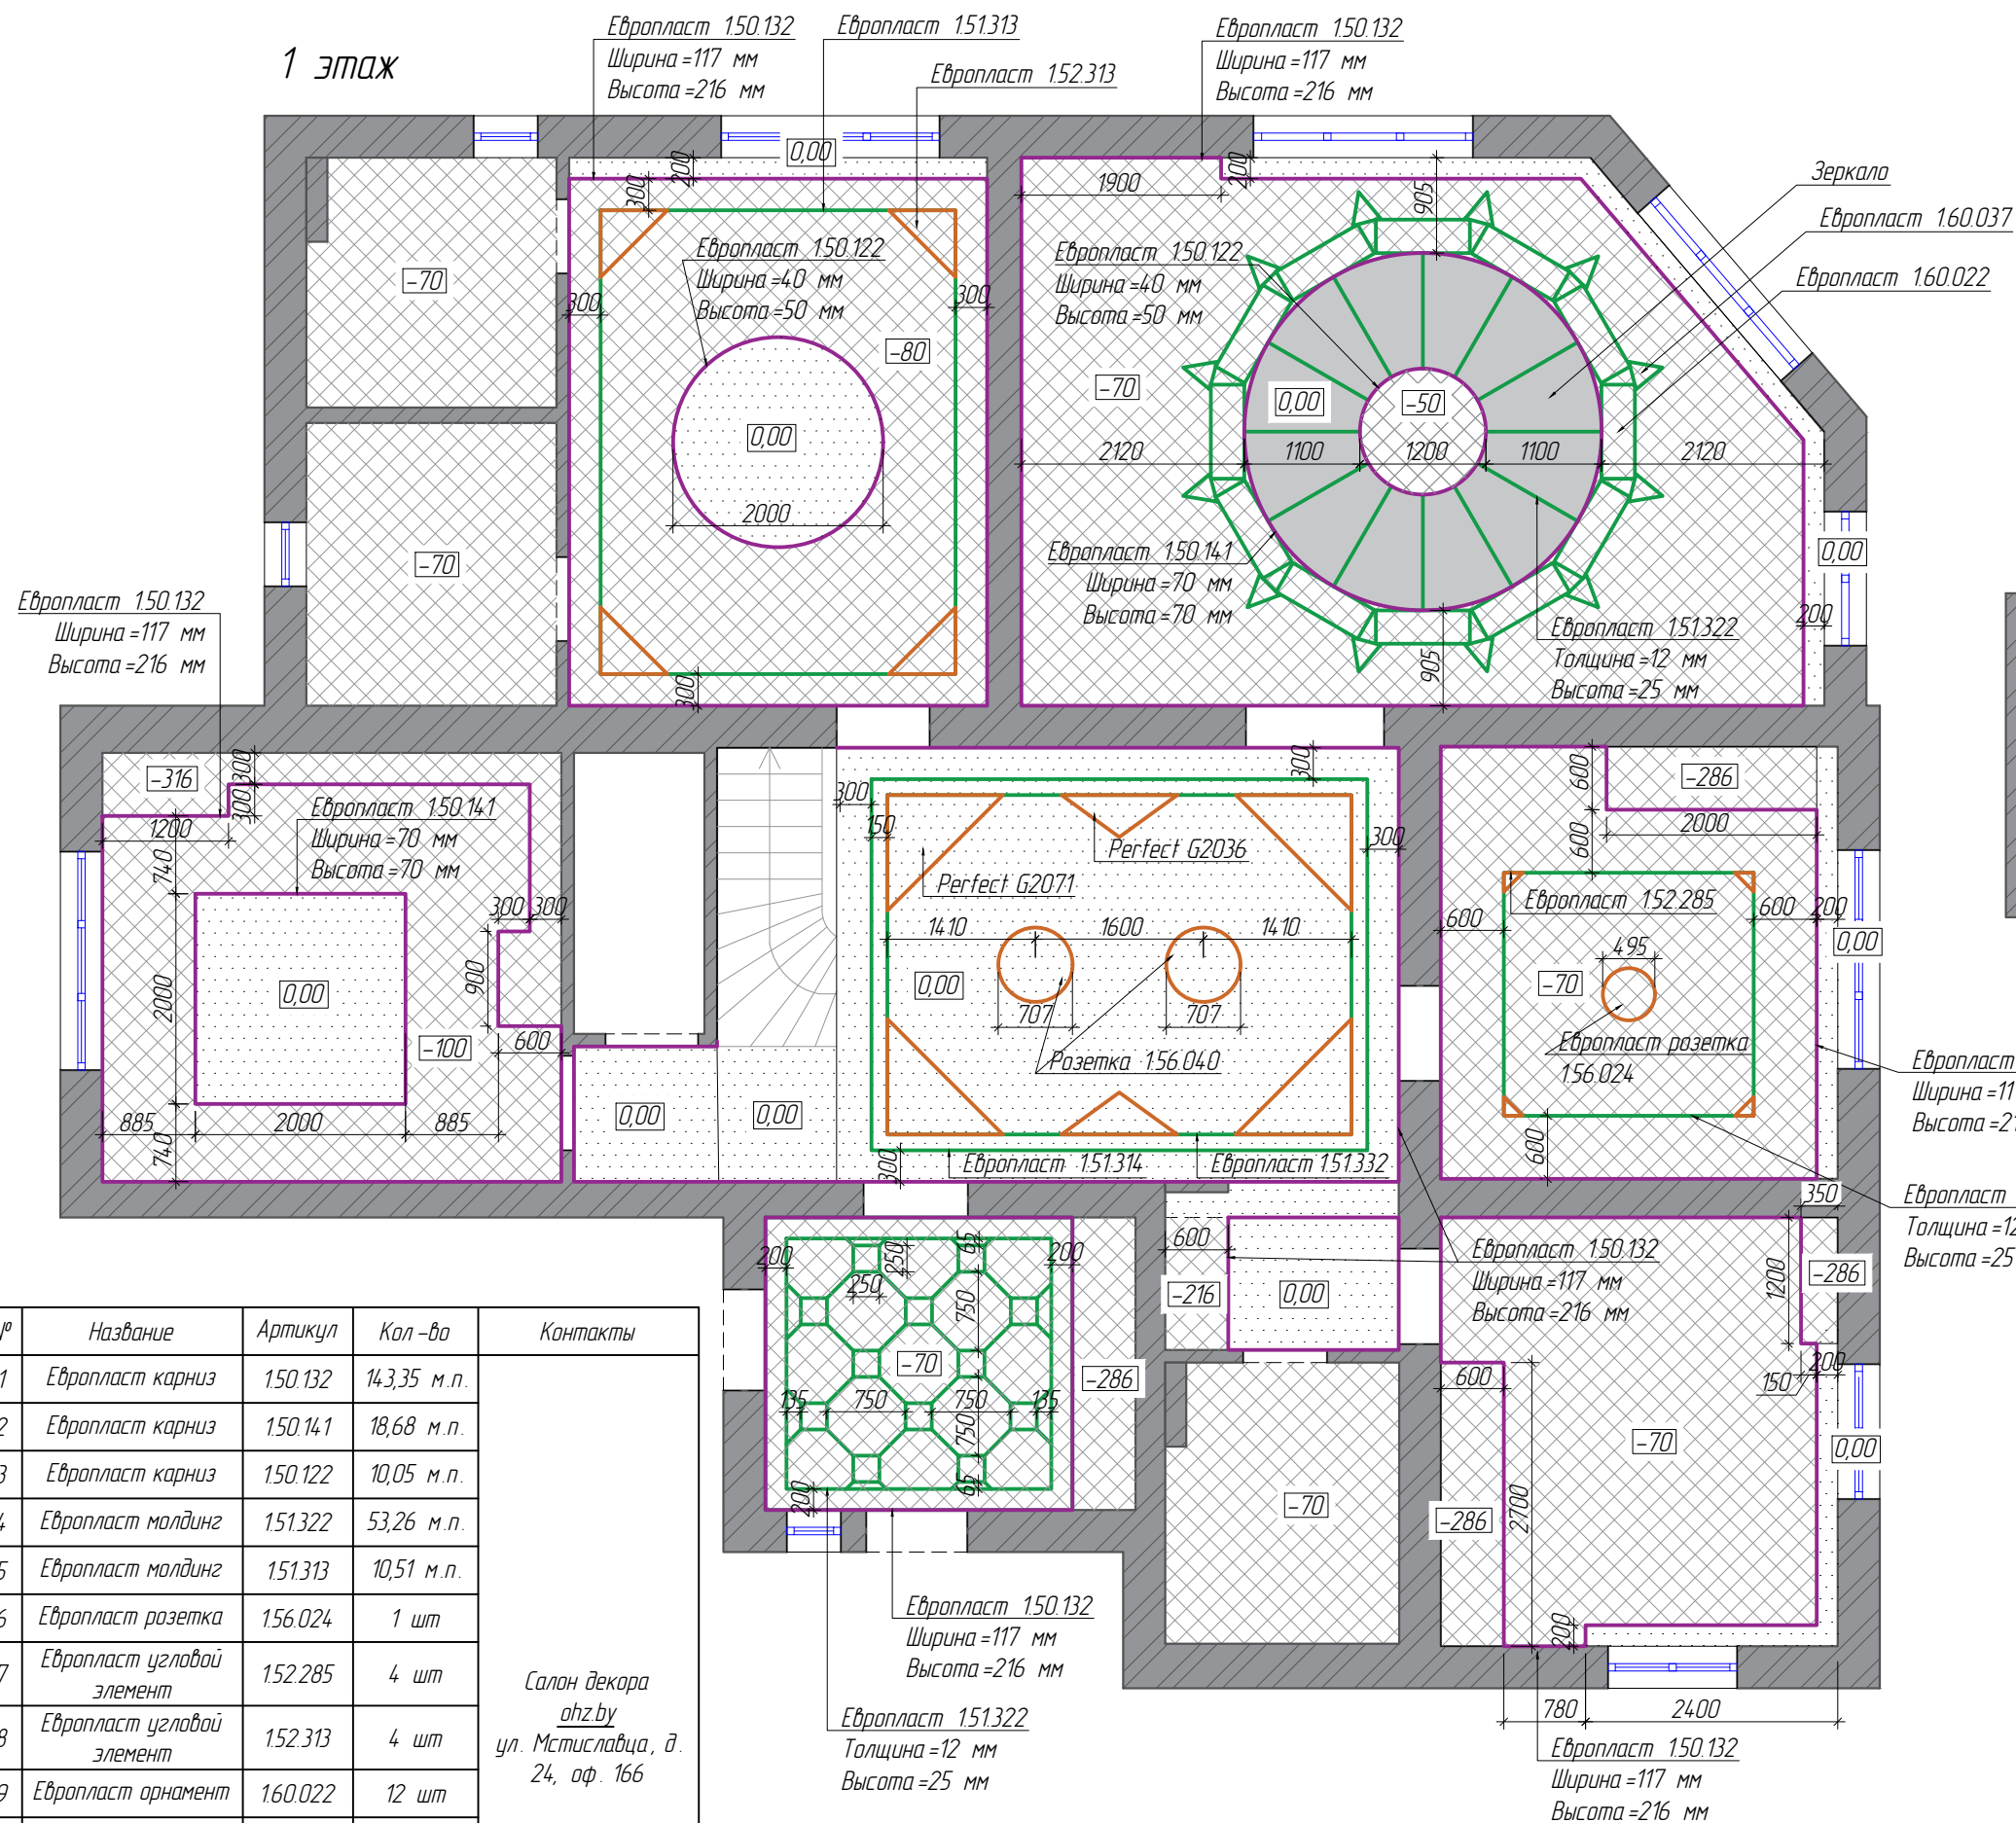

Примечания:

Точные размеры смотреть по месту

1. Размеры в проекте даны черновые, после демонтажа / монтажа перегородок, оштукатуривания могут меняться.


2. Высота опуски подвесных потолков (ГКЛ) регулируется в зависимости от высоты встроенных светильников

3. Перед монтажом конструкций потолков определиться с моделями светильников.



4. Опуск потолка в СУ уточняется после укладки плитки, покупки встраиваемых

святильников;

2 этаж

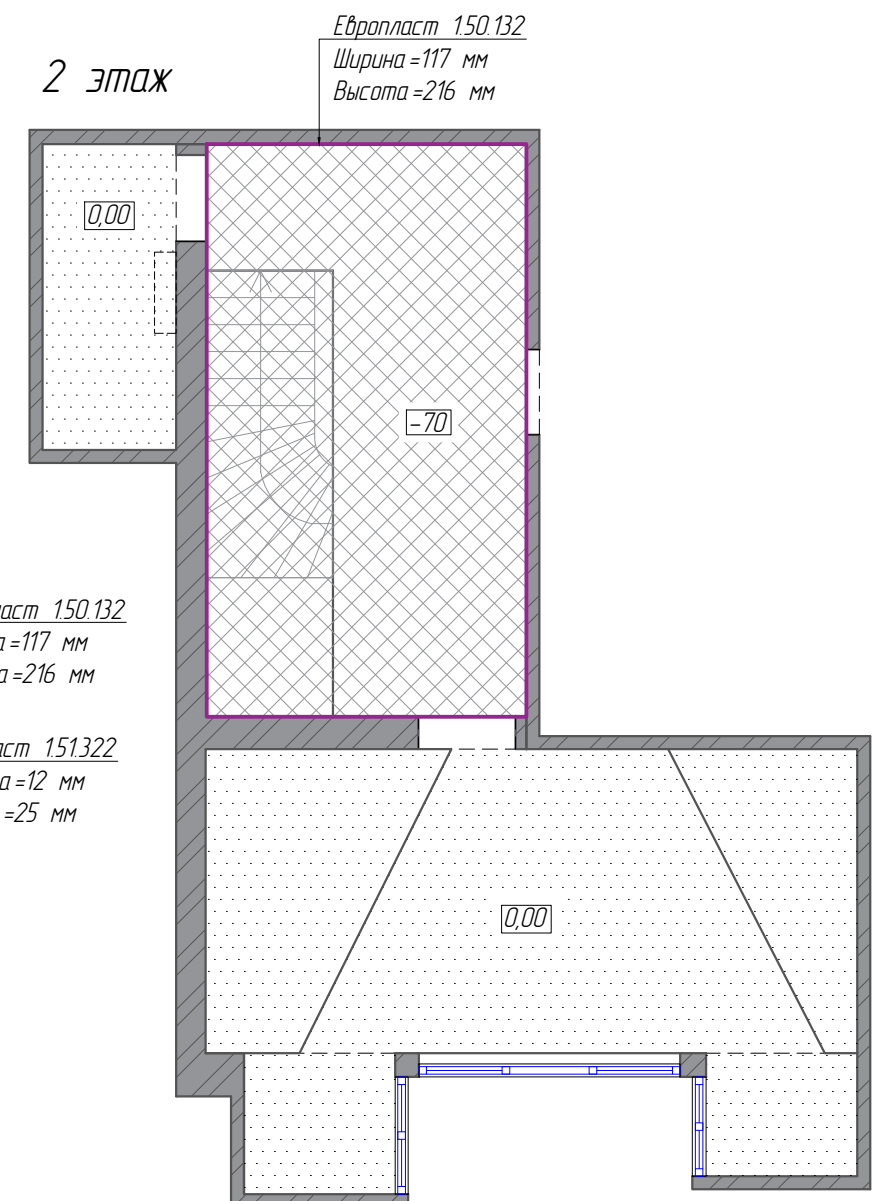


№	Название	Артикул	Кол -во	Контакты
1	Европласт карниз	150.132	14,3,35 м.п.	Салон декора <u>ohzby</u> ул. Мстиславца, д. 24, оф. 166
2	Европласт карниз	150.141	18,68 м.п.	
3	Европласт карниз	150.122	10,05 м.п.	
4	Европласт молдинг	151.322	53,26 м.п.	
5	Европласт молдинг	151.313	10,51 м.п.	
6	Европласт розетка	156.024	1 шт	
7	Европласт угловой элемент	152.285	4 шт	
8	Европласт угловой элемент	152.313	4 шт	
9	Европласт орнамент	160.022	12 шт	
10	Европласт орнамент	160.037	12 шт	
11	Европласт молдинг	151.314	16,5 м.п.	
12	Европласт молдинг	151.332	4,3 м.п.	
13	Perfect	G2071	4 шт	
14	Perfect	G2036	2 шт	
15	Европласт розетка	156.040	2 шт	

  №	Условное обозначение	Покрытие	Ед. изм	Примечание
1		Выравнивание, ГКЛ, покраска, цвет: белый	138,25 м2	<u>Benjamin Moore</u> ул. Восточная 41
2		Выравнивание, покраска, цвет: белый	63,50 м2	Существующий

Дизайн –проект “Дворец”	Стадия	Лист	Листов
	И	8	
План потолка с указанием типа используемого материала			


1 этаж

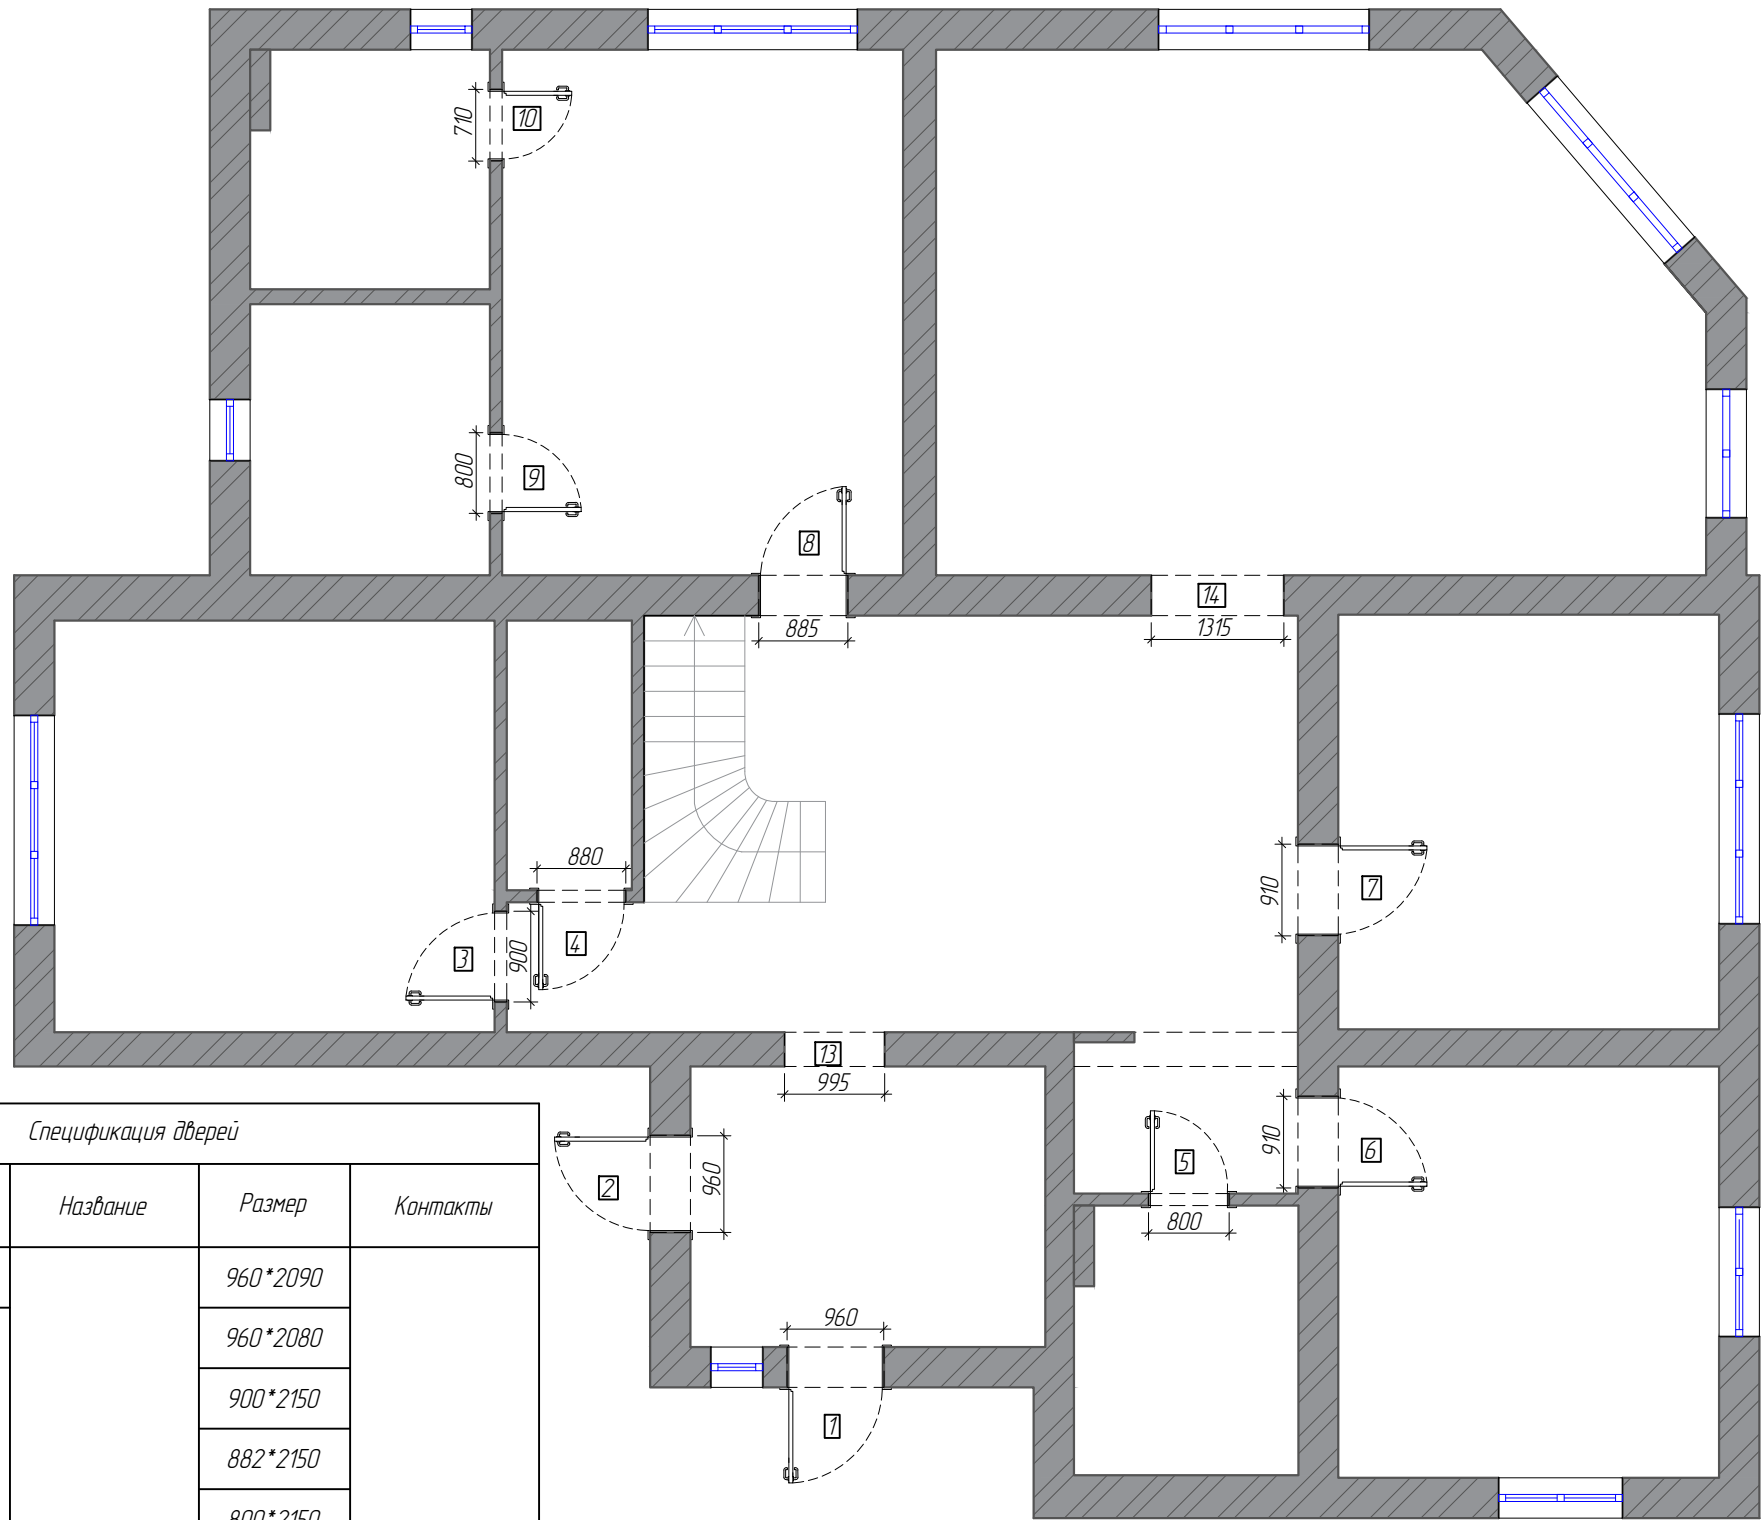

Спецификация дверей				
№	Производитель	Название	Размер	Контакты
1	Входные двери	Массив дуба	960*2090	АртСквер ул. Ратомская, 7
2	Межкомнатные двери		960*2080	
3			900*2150	
4			882*2150	
5			800*2150	
6			910*2150	
7			910*2150	
8			885*2150	
9			800*2150	
10			710*2150	
11			800*2150	
12			900*2080	
13	Портал		994*2150	
14			1315*2150	

Примечание:
- Точные параметры дверных проемов дает фирма-производитель дверей!

2 этаж

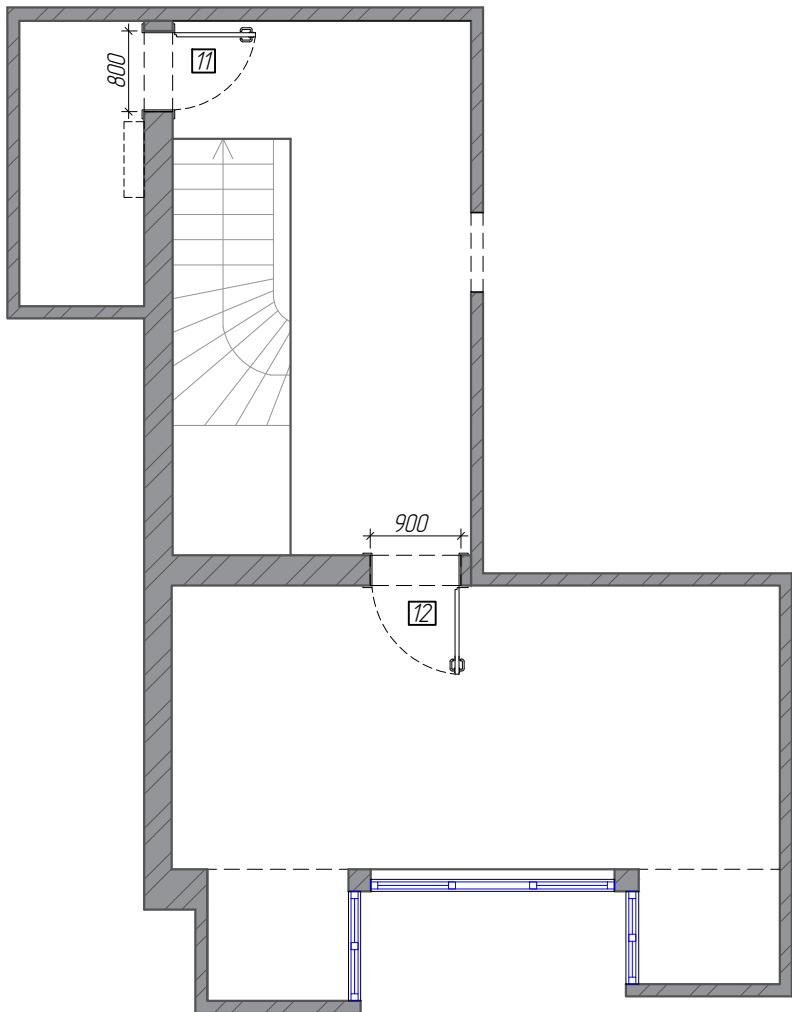


Дизайн -проект "Дворец"	Стадия	Лист	Листов
	И	9	
Схема открывания дверей. Спецификация		Dking.by	



Примечания:

- Точные размеры смотреть по месту
- Размеры в проекте даны черновые, после демонтажа / монтажа перегородок, оштукатуривания могут меняться.
- Привязку выключателей см. на плане "Привязка выключателей и розеток"


1 этаж

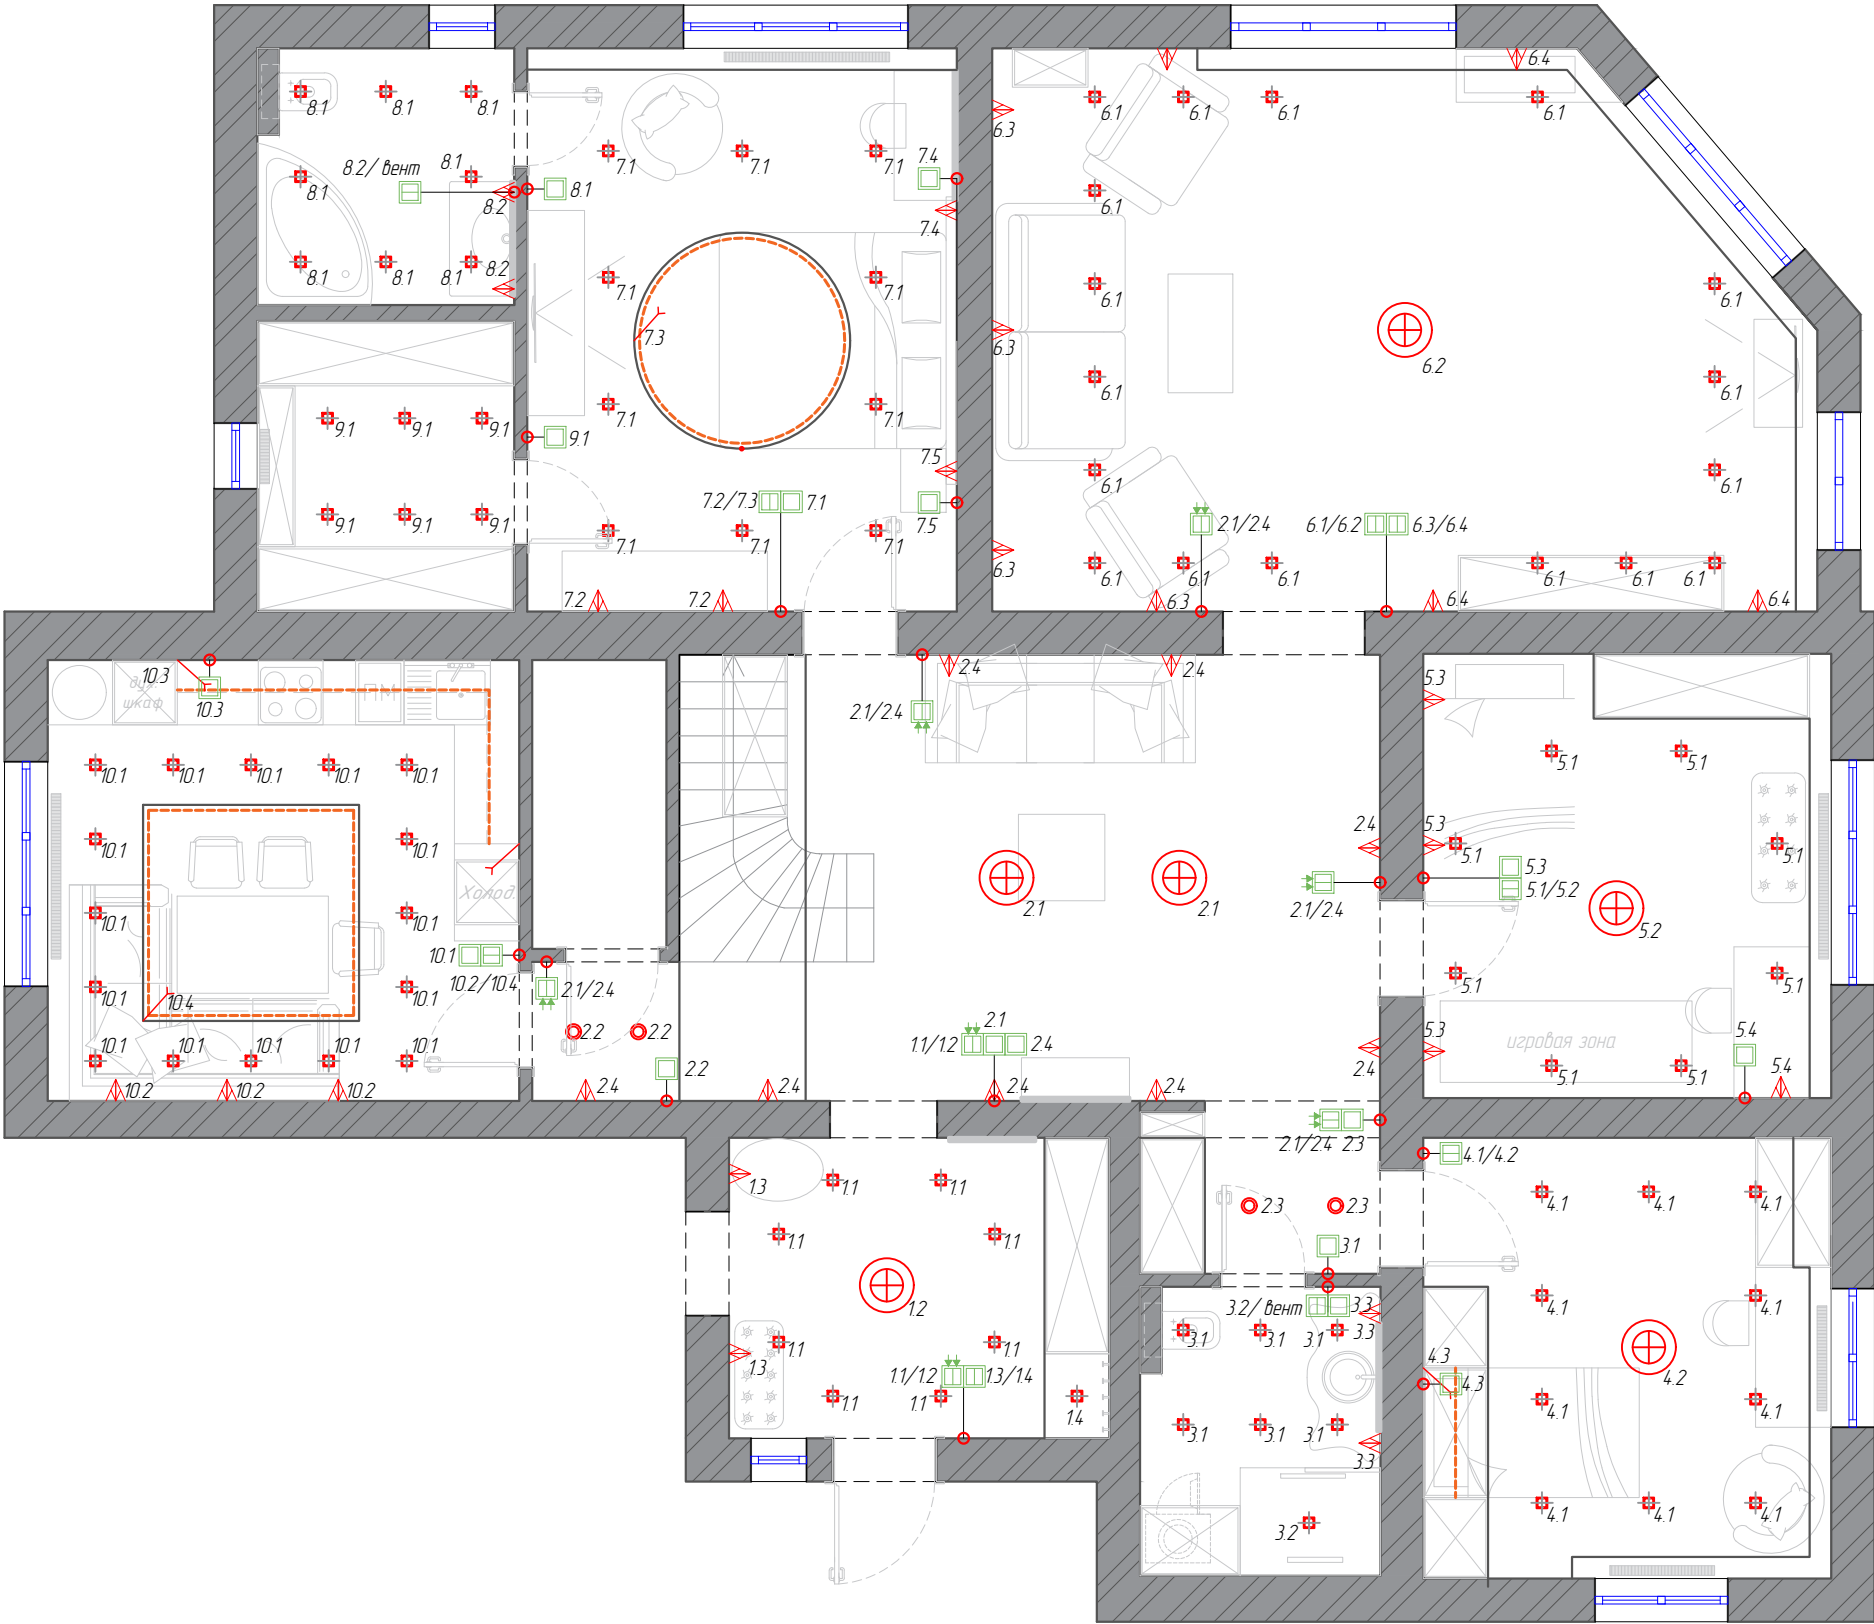

Условные обозначения	
	Выключатель
	Двухклавишный выключатель
	Проходной двухклавишный переключатель

Условные обозначения	
	Люстра
	Встраиваемый св-к
	Накладной св-к
	Бра
	Светодиодная лента
	Эл. вывод

2 этаж

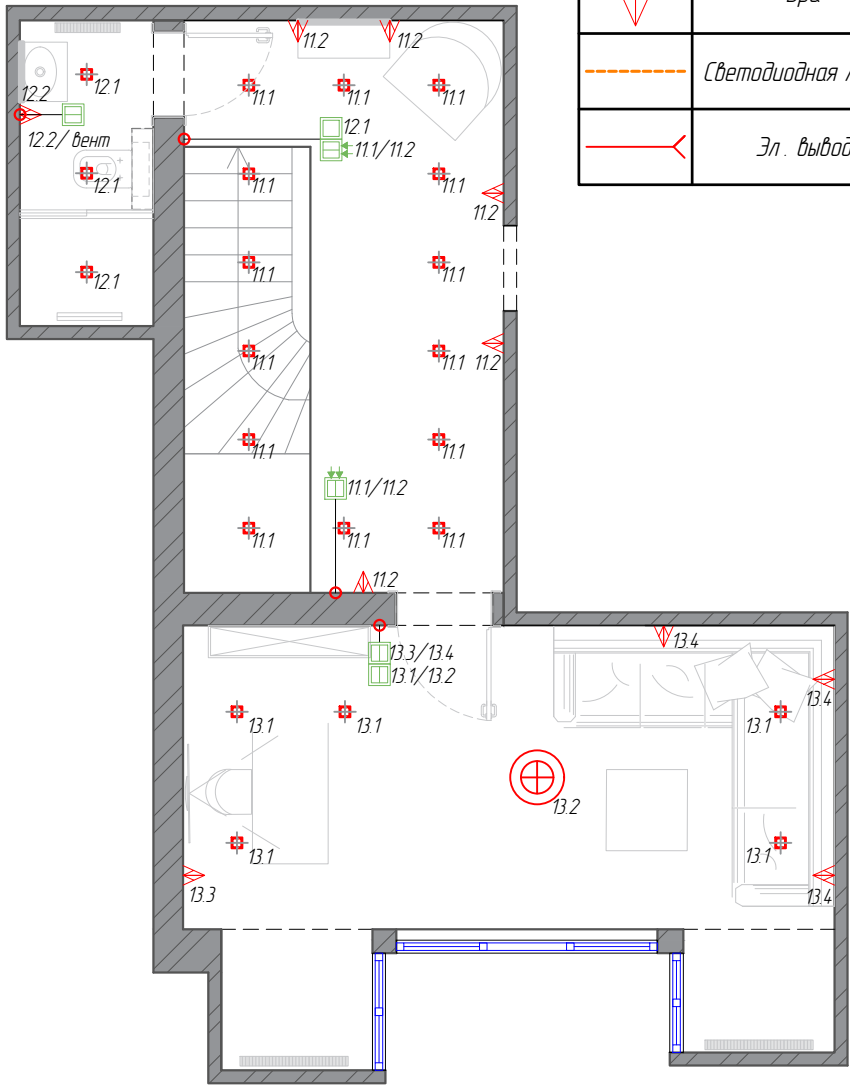

- Примечание :
- Точные размеры смотреть по месту ;
 - Все выключатели располагаются на уровне 900 мм от чистого пола, если не указано другое ;
 - Привязку выключателей см. на листе "Схема привязки выключателей, розеток и терморегуляторов" ;
 - Модели светильников см. на листе "Спецификация светильников" ;
 - Номер ИС соответствует номеру в таблице ;
 - Группы розеток и выключателей располагать горизонтально / вертикально как указано на схеме относительно листа .

Дизайн-проект "Дворец "	Стадия	Лист	Листов
	И	11	
Схема включения светильников			


Спецификация светильников						
№	Тип ИС	Фабрика	Артикул / Название	Примечание	Кол -во	Салон / Контакт
11 4.1 5.1 6.1 7.1 9.1 10.1 11.1 14	Встраиваемый светильник	Lightstar	SOLO RAY 002120	Д =100 В =28 Г =60	90	<u>Luminosa</u> ул. Ратомская, 7
3.1 8.1 12.1	Встраиваемый светильник	Lightstar	ACRI 212010	Д =98 В =10 Г =19	18	
2.2 2.3	Накладной светильник	ITALLINE	DANNY PL white + Ring Danny gold	Д =60 В =105	4	
1.3 2.4 6.3 6.4	Бра	Crystal lux	HOLLYWOOD AP2 GOLD	В =380 Ш =350 Г =220	18	
1.2	Люстра	Osgona	ELEGANTE 708052	Д =500 В =750	1	
2.1	Люстра	Crystal Lux	HOLLYWOOD SP8 GOLD HOLLYWOOD	Д =770 В =770-1770	2	
3.3	Бра	Osgona	ELEGANTE 708612	В =380 Ш =170 Г =240	2	
10.2	Бра	Osgona	AMPOLLO 786622	В =470 Ш =450 Г =260	3	
7.2 7.4 7.5	Бра	Osgona	RICERCO 693622	В =420 Ш =350 Г =220	4	
8.2	Бра	Gaiamobili (или подобрать аналог)	ALBERT – APAM00	В =260 Ш =160 Г =240	2	
6.2	Люстра	Dio D arte Lampadari	Castella E 1124.200 GH	Д =1170 В =670	1	
5.2	Люстра	Maytoni	Cutie ARM051-08-G	Д =890 В =540	1	
5.3 5.4	Бра	Maytoni	Cutie ARM051-01-G	В =400 Ш =170 Г =220	4	
4.2	Люстра	Favourite	2054-8P Clementine	Д =770 В =600	1	
12.2	Бра	Osgona	RICCIO 705612	В =360 Ш =140 Г =200	1	

Примечание:
Модели светильников см. на листе “Спецификация светильников”
Номер ИС соответствует номеру в таблице.


Спецификация светильников						
№	Тип ИС	Фабрика	Артикул / Название	Примечание	Кол -во	Салон / Контакт
11.2 13.3 13.4	Бра	Osgona	CAPPA 691612	В =420 Ш =130 Г =220	9	<u>Luminosa</u> ул. Ратомская, 7
13.2	Люстра	Osgona	CAPPA 691082	Д =740 В =820	1	
13.1	Светильник	Odeon Light	3877/1CL GLASGOW	Д =130 В =90	5	
Лента LED (подсветка фартука в кухне)				Л ленты = 4,3 м	1	
Лента LED (подсветка потолка в кухне)				Л ленты = 8 м	1	
Лента LED (подсветка потолка в спальне)				Л ленты = 6,2 м	1	
Лента LED (подсветка в детской)				Л ленты = 1,2 м	1	

Дизайн –проект “Дворец”	Стадия	Лист	Листов
	И	12	
Спецификация светильников			

1 этаж

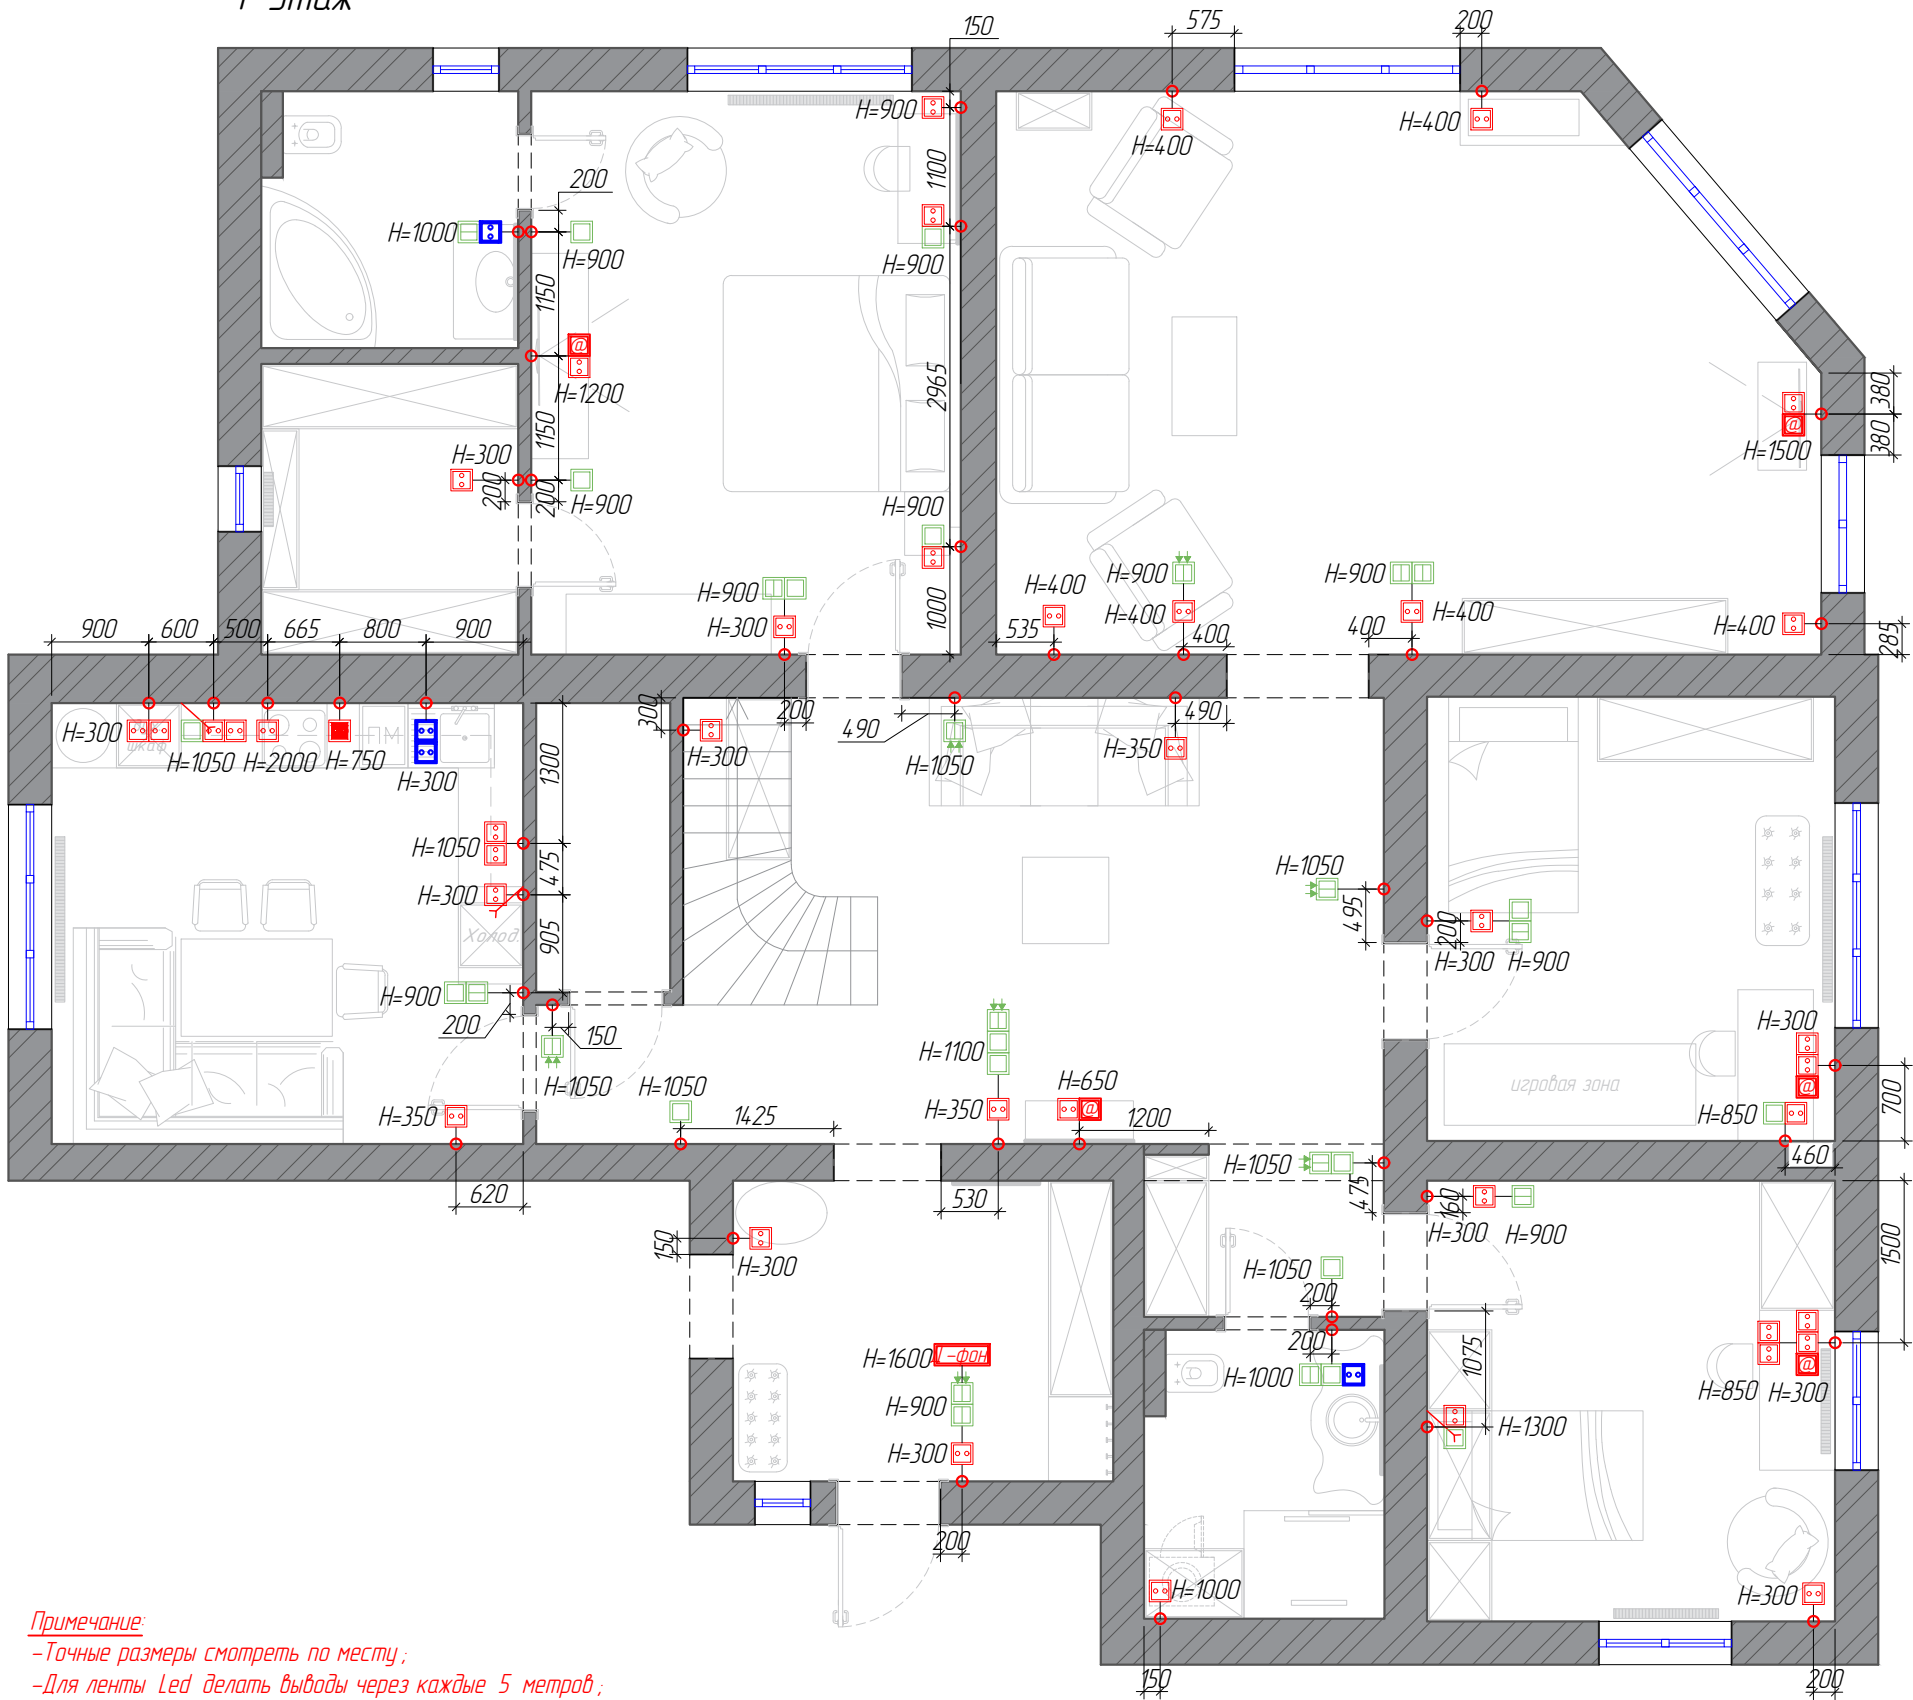

2 этаж

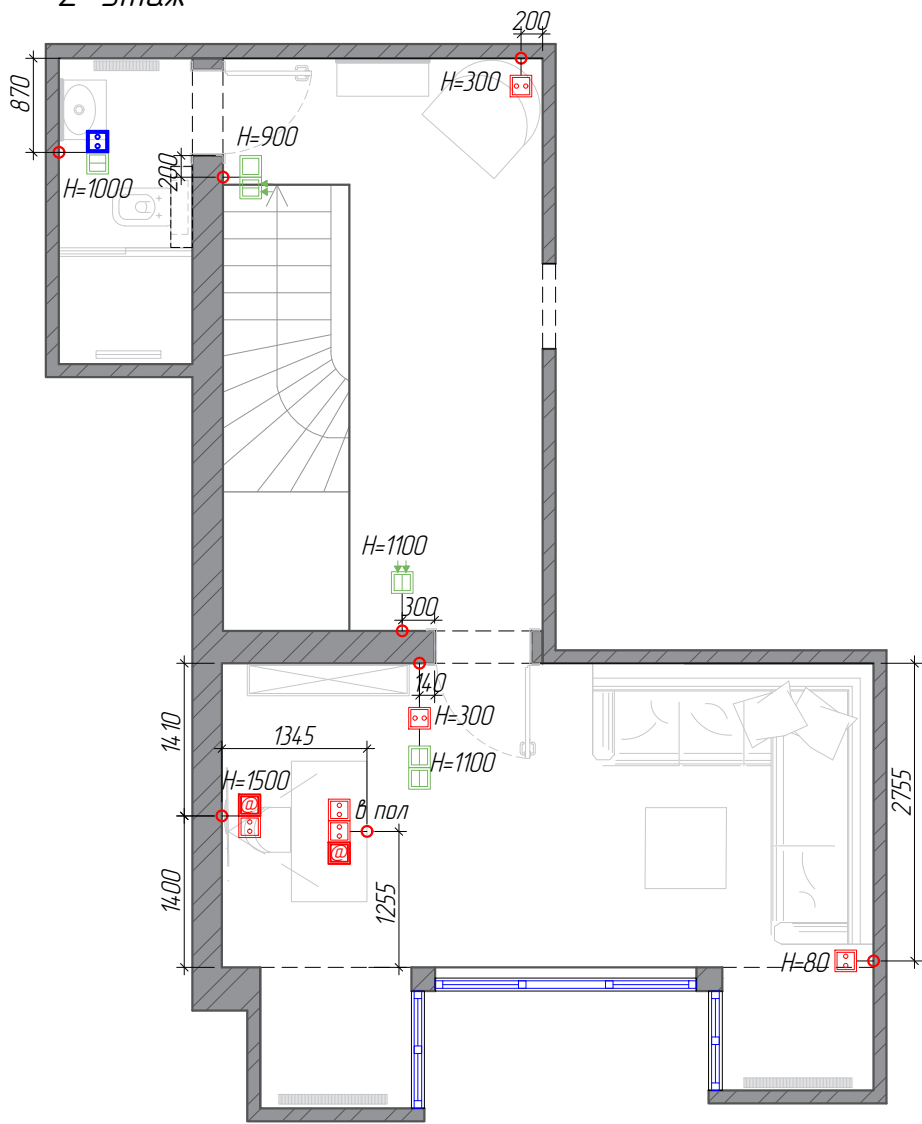

Условные обозначения	
	Выключатель
	Двухклавишный выключатель
	Проходной двухклавишный переключатель
	Электрический вывод
	Электрическая розетка
	Интернет-розетка
	Телефонная розетка
	Розетка с крышкой

Примечание:

- Точные размеры смотреть по месту;
- Для ленты Led делать выводы через каждые 5 метров;
- Все выключатели располагаются на уровне 900 мм от чистого пола, если не указано другое;
- Все розетки и терморегуляторы располагаются на уровне 300 мм от чистого пола, если не указано другое;
- Розетки, выключатели, расположенные на одной привязке и одной высоте, помещать в общую рамку;
- Расположение TV носит рекомендательный характер и корректируется при выборе модели TV
- За выводы спутникового TV отвечают фирмы продавцы
- Окончательные выводы для кухонной техники определяются после заказа кухни (проект кухни должен быть утвержден до начала строительства)
- В гостиной за ТВ предусмотреть кабель-канал для проводов от техники
- Монтаж розеток под ТВ производить после выбора модели телевизора
- Все привязки даны в мм;
- Все высоты даны от чистого пола;

Дизайн –проект “Дворец ”	Стадия	Лист	Листов
	И	13	
Схема расположения розеток и выключателей			









Спецификация электрооборудования

	Выключатель двухклавишный	Салон розеток ул. Орловская 40 – 19	12
	Выключатель одноклавишный		17
	Проходной выключатель двухклавишный		9
	Розетка		46
	Розетка влагозащищенная		5
	Домофон / Видеодомофон		1
	Интернет –розетка		7
	Силовая розетка		1
	Рамка 1- местная		34
	Рамка 2- местная		21
	Рамка 3- местная		6

Примечание:

–Спецификация носит рекомендательный характер!




Дизайн –проект “Дворец ”	Стадия	Лист	Листов
	И	14	
Спецификация розеток и выключателей			

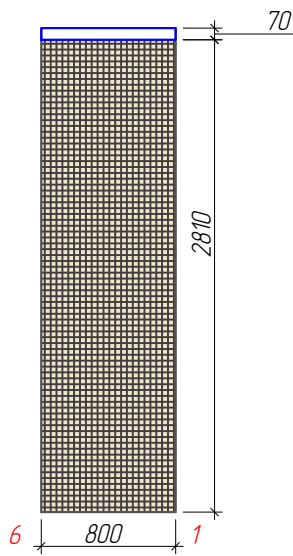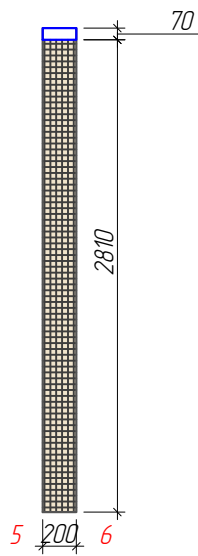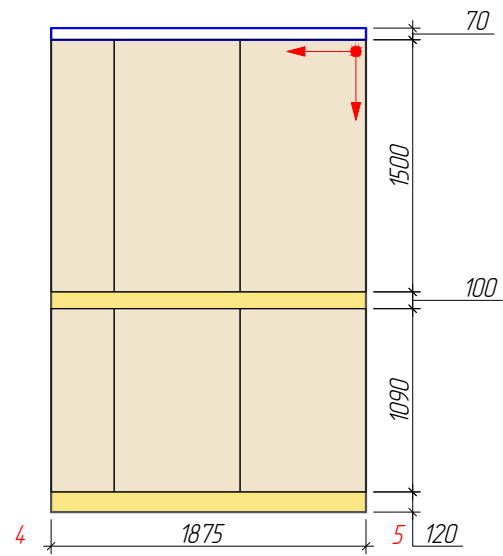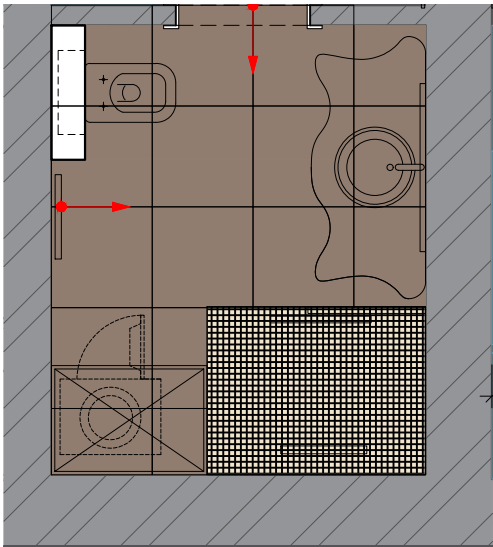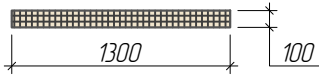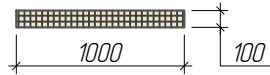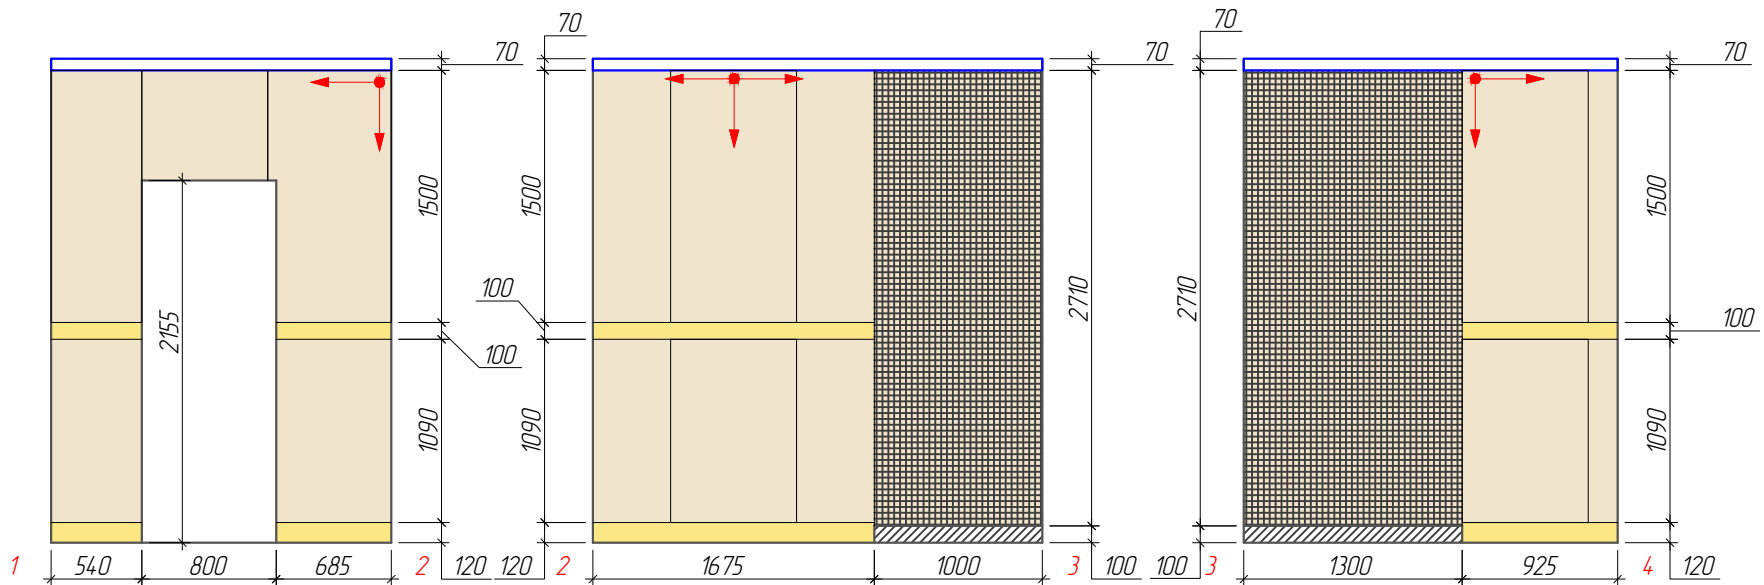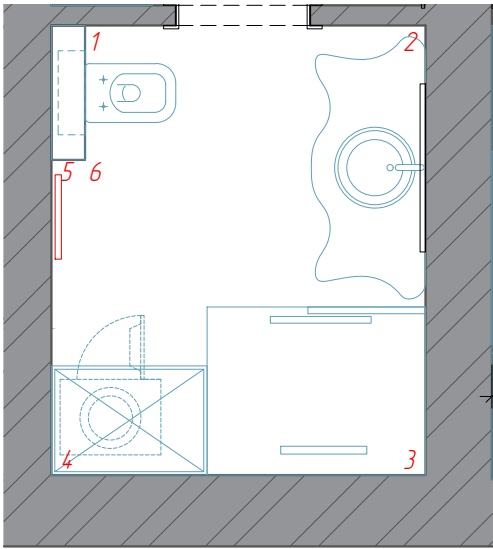




№	Условное обозначение	Производитель	Кол-ция	Тех. ин-ция	Кол-во	Примечание
1		Lea	Dreaming	Керамогранит (60x60) LGWETV7 Gray Stone Lux RH	4,60 м2	"PROGETTI" ул. Толдучина 1
2		Ariostea	ULTRA ONICI	Onice Grigio 150x75 Lucidato U06L1574.11	15,30 м2	
3		Aparici	SHAGREEN	Мозаика WHITE MOS DEC 2,5X2,5 G-3828 298 x 298	10,60 м2	
4		Aparici	ELIANA	FLAVIA GOLD ZOCCALO SATINADO C-350 120 x 316	5,70 м	
5		Aparici	ELIANA	FLAVIA GOLD CF SATINADO C-330 100 x 316	5,70 м	

Примечание :
- Количество плитки указано БЕЗ ТЕХНОЛОГИЧЕСКОГО ЗАПАСА ! При покупке пересчитать со специалистом.

Дизайн -проект "Дворец"	Стадия	Лист	Листов
	И	15	
Схема раскладки плитки в санузле			






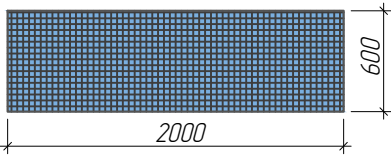
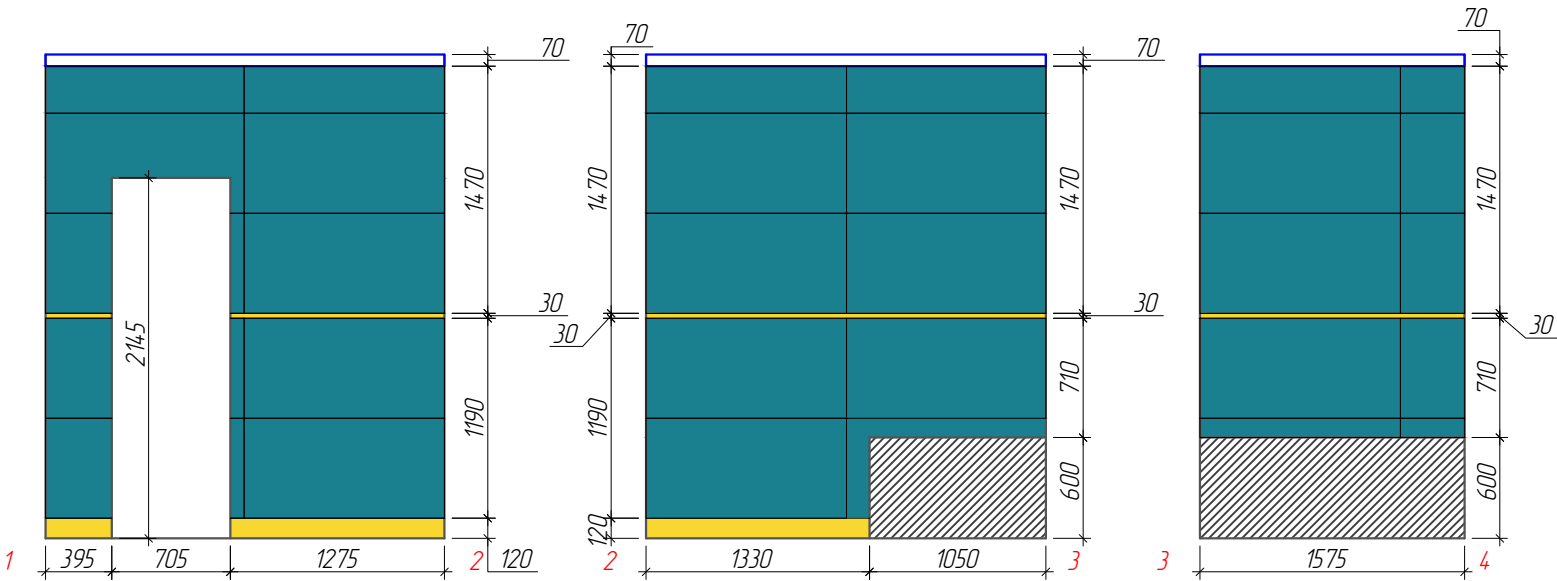
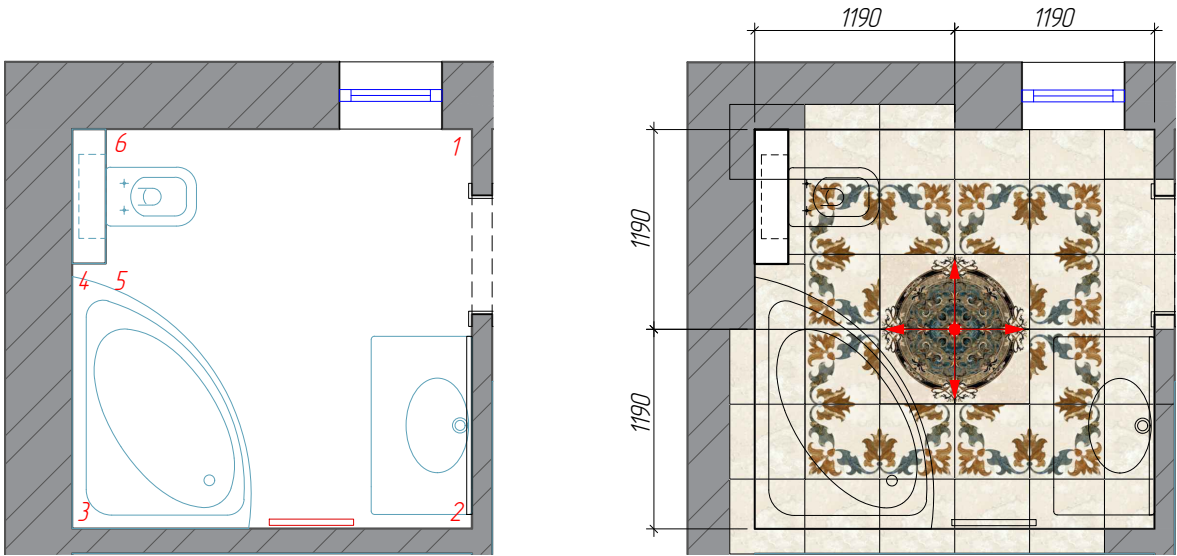


№	Условное обозначение	Производитель	Кол -ция	Тех. ин-ция	Кол -во	Примечание
1		Aparici	AGATE	Puligo Rossone G-2623 446 x 446	12 шт	<i>"PROGETTI"</i> ул. Толбухина 1
2		Aparici	AGATE	Blue Centro Puligo G-2155 446 x 446	4 шт	
3		Aparici	AGATE	Ivory Puligo A G-3330 446 x 446	2,40 м2	
4		Aparici	AGATE	Blue pulado A G-3506 595 x 1193	14,30 м2	
5				Blue pulado B G-3506 595 x 1193		
6		Aparici	FEMME	Wish Gold Zoc MATE C-350 120 x 316	6,00 м	
7		Aparici	FEMME	Wish Gold Mold MATE C-250 30 x 316	8,20 м	
8		Onix Mosaico	Opalo	Iridiscent Blue 31x46.7	1,20 м2	
9		Aparici	AGATE	Ivory Puligo A G-3606 595 x 1193	7,90 м2	
10				Ivory Puligo B G-3606 595 x 1193		

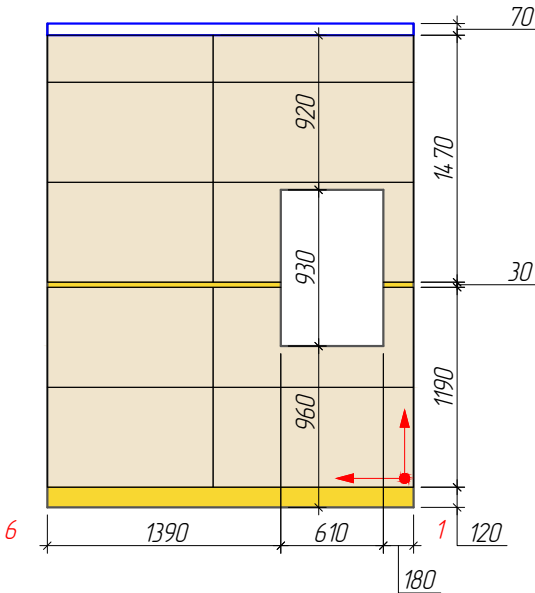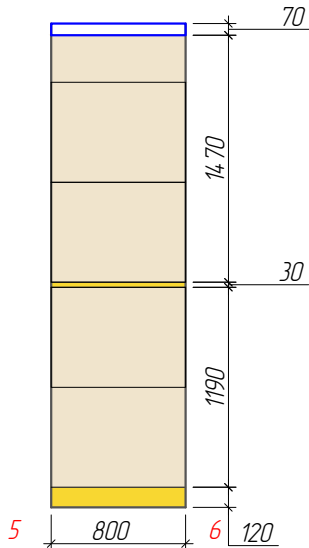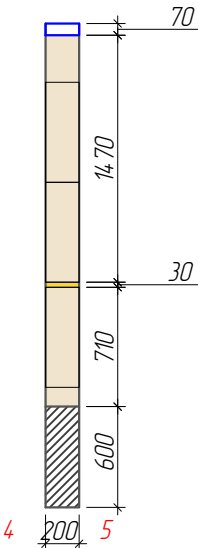

Примечание :
- Количество плитки указано БЕЗ ТЕХНОЛОГИЧЕСКОГО ЗАПАСА ! При покупке пересчитать со специалистом .

Дизайн -проект "Дворец "	Стадия	Лист	Листов
	И	16	
Схема раскладки плитки в ванной			

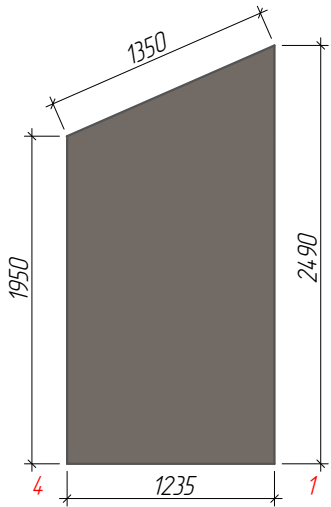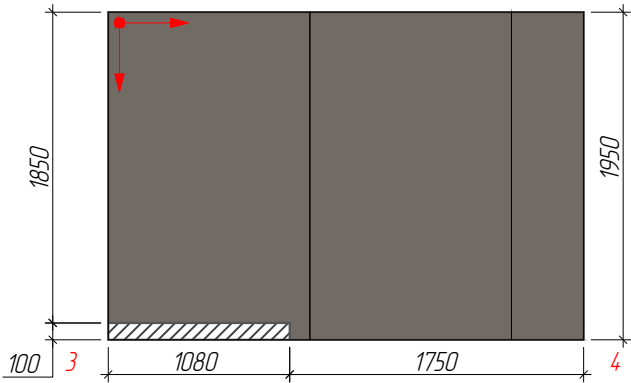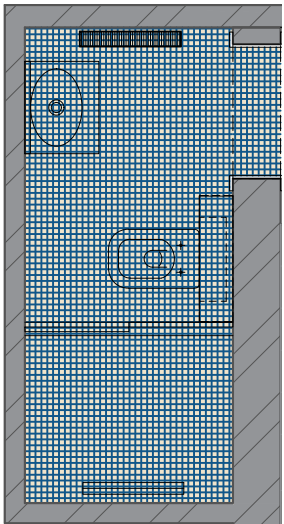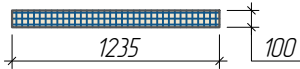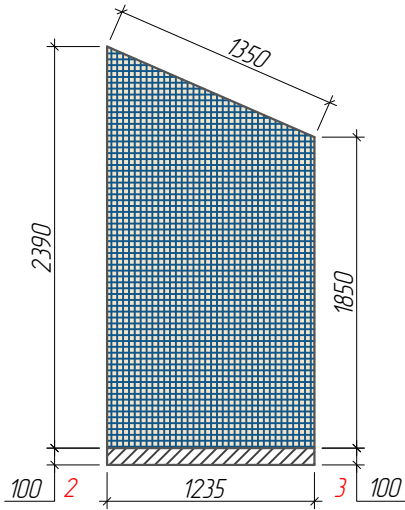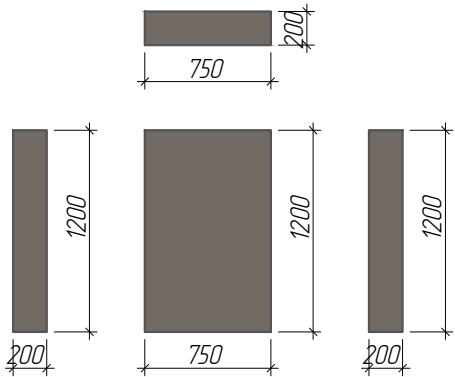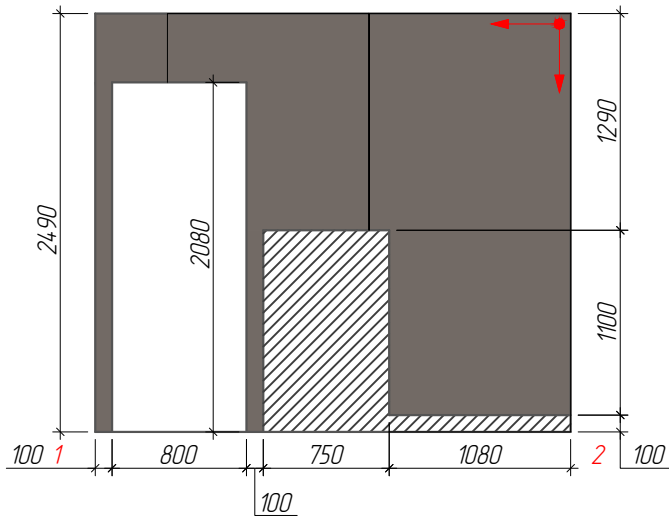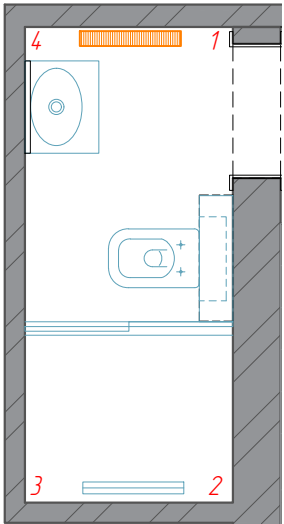


Примечание :
- Количество плитки указано БЕЗ ТЕХНОЛОГИЧЕСКОГО ЗАПАСА ! При покупке пересчитать со специалистом.

№	Условное обозначение	Производитель	Кол -ция	Тех . ин -ция	Кол -во	Примечание
1		Onix	Mystic Glass	Мозаика Amber Malla 31,1x31,1	6,50 м2	"PROGETTI" ул. Толбухина 1
2		Aravisa	PIETRA S-6.5	Керамогранит Pietra grey polished G-4595 1200 x 2600	14,10 м2	


Дизайн -проект "Дворец "	Стадия	Лист	Листов
	И	17	
Схема раскладки плитки в санузле (2 этаж)			
			

1 этаж

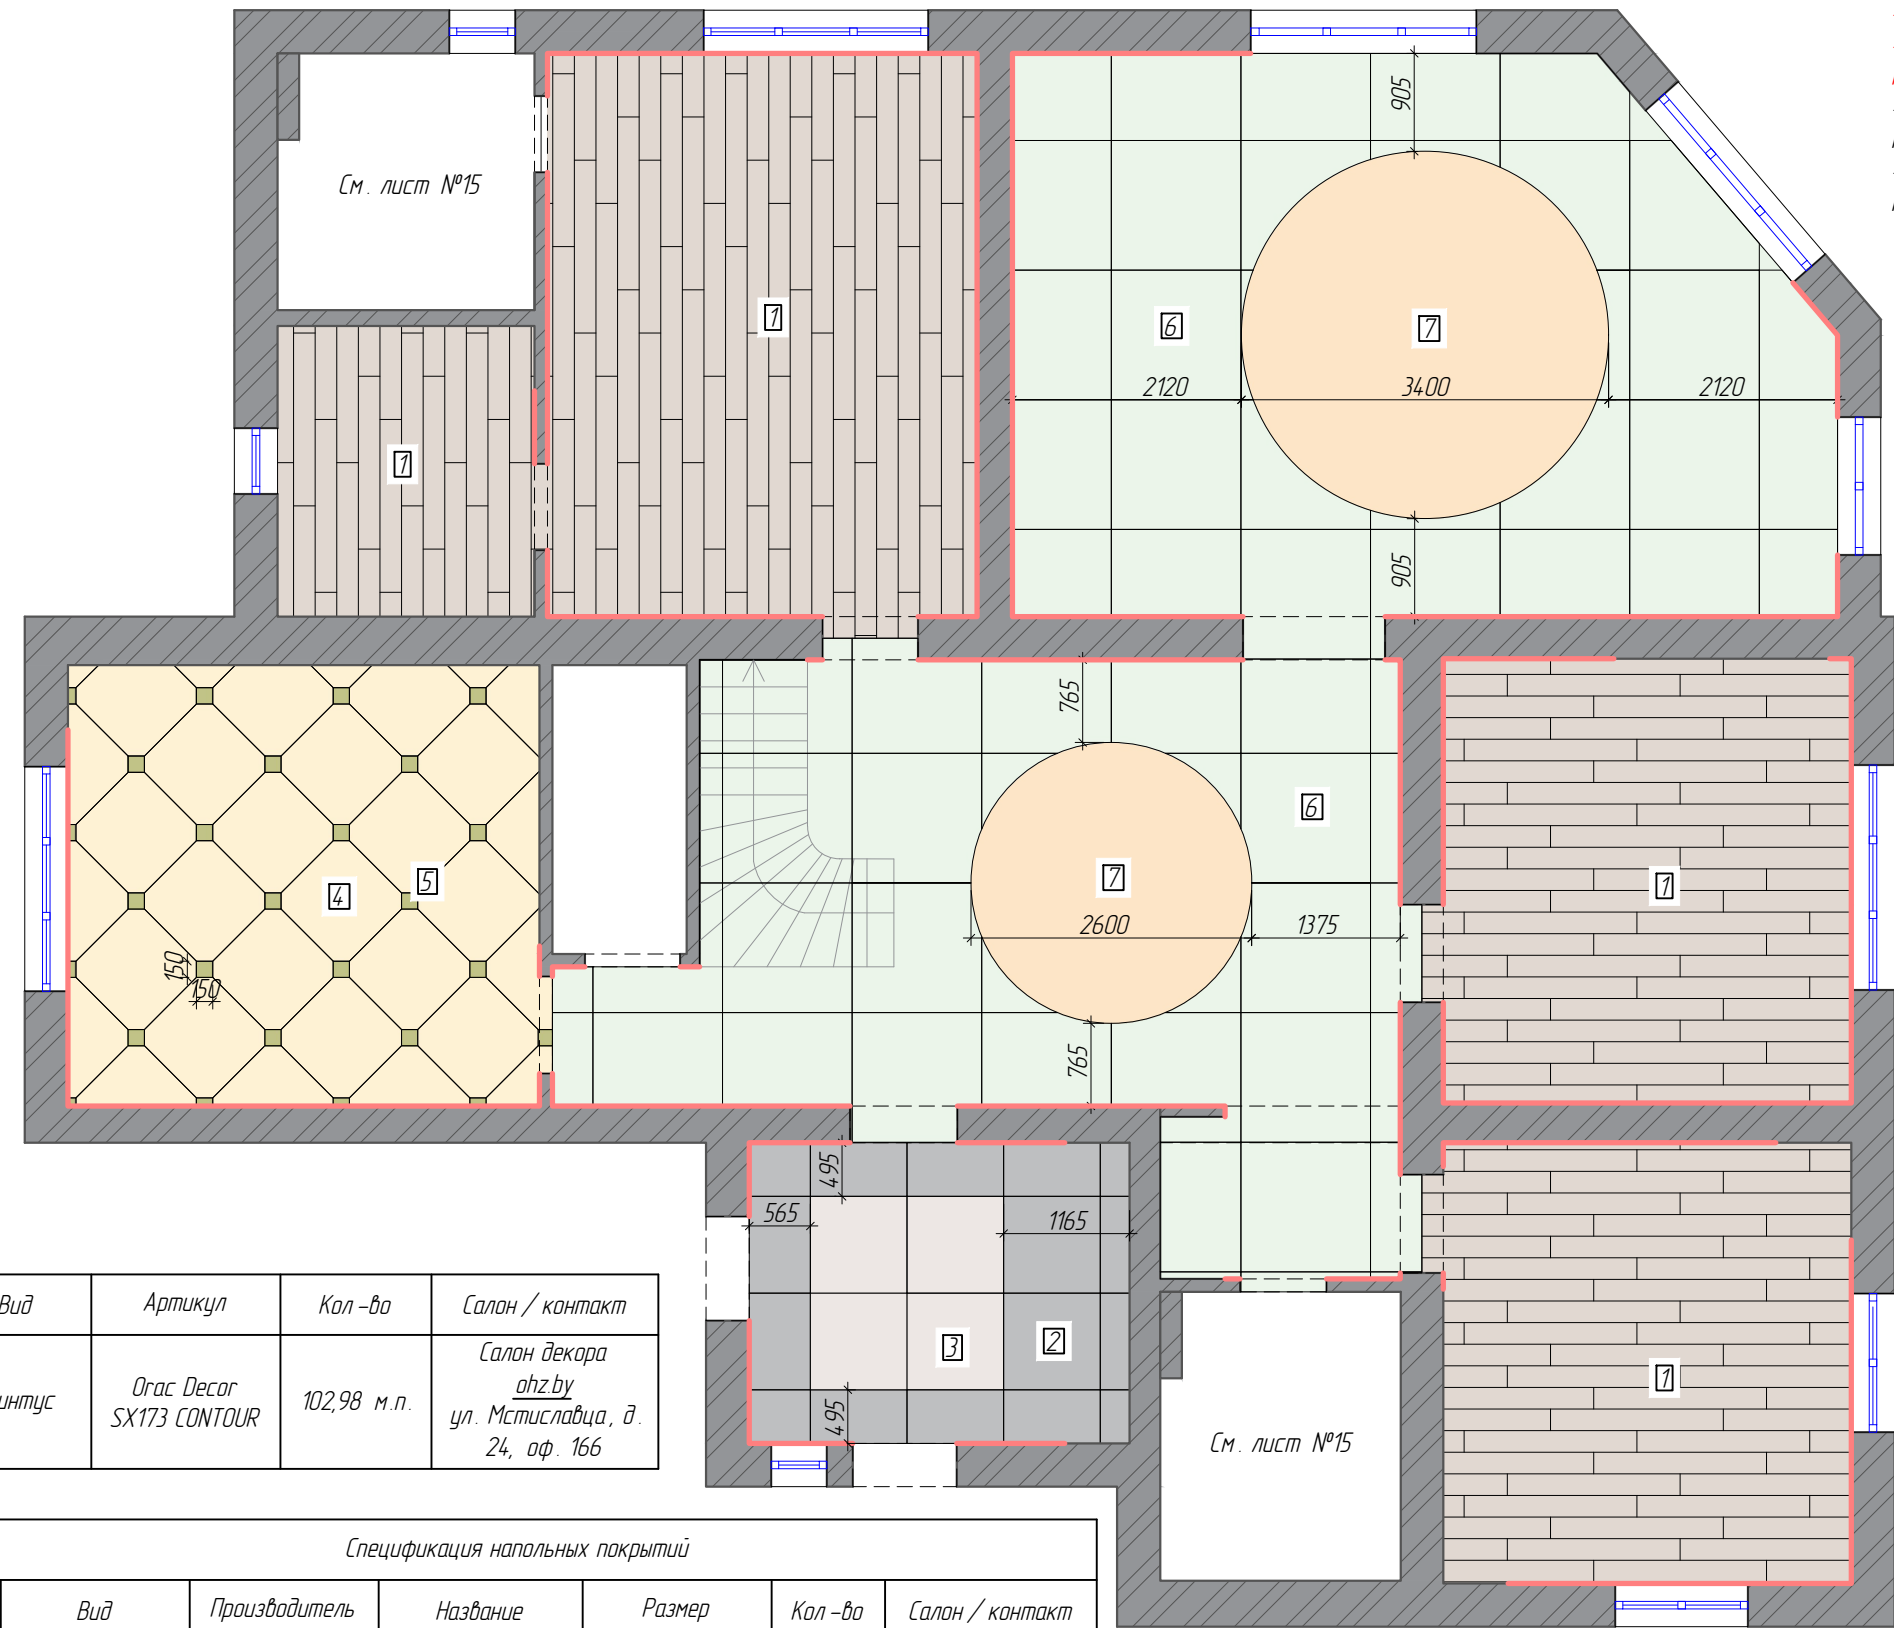

Примечание:
-Стыки покрытий пола производить через вставки из пробки или силикона в цвет покрытия
-Направление укладки паркетной доски соответствует штриховке
-Стыки покрытий пола между комнатами проводить под дверными полотнами
Монтаж плинтусов производить после установки встроенной мебели
-Все покрытия сделать в один уровень без соединительной планки.
-Площади покрытия полов указаны без технологического запаса. При покупке учесть % на подрезку!










2 этаж

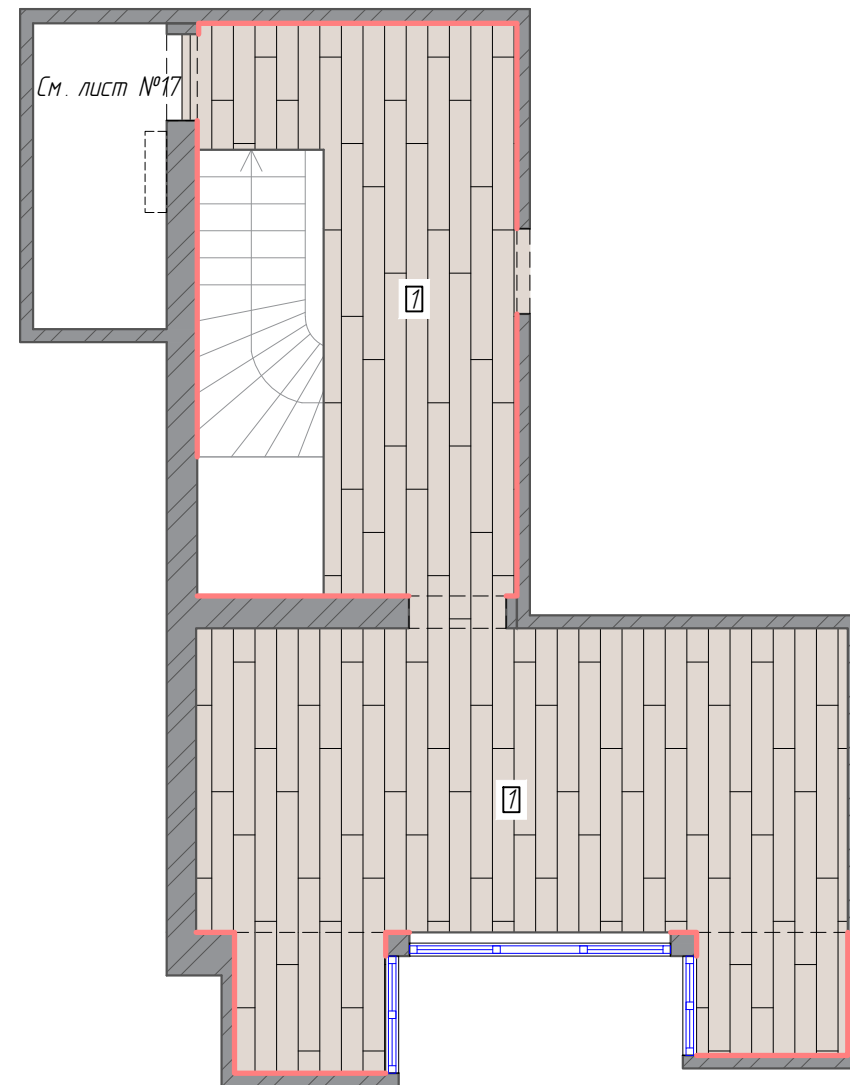

Вид	Артикул	Кол-во	Салон / контакт
Плинтус	Orac Decor SX173 CONTOUR	102,98 м.п.	Салон декора ohz.by ул. Мстиславца, д. 24, оф. 166

Спецификация напольных покрытий						
№	Вид	Производитель	Название	Размер	Кол-во	Салон / контакт
1	Паркетная доска	Kahrs	Дуб Новая Классика Сепия	2420x187x15 мм	90,5 м2	"Триопол" Победителей, 129
2	Керамогранит	Aparici	Insignia Brown Pulido PULIDO	895*895 мм	6,59 м2	"PROGETTI", ул. Толбухина 1
3			Insignia Centro Pulido-4 PULIDO	895*895 мм	3,2 м2	
4		Aparisa	Pelle brown natural	895*895 мм	17,43 м2	
5			Pelle gold	450*900 мм	0,497 м2	
6	Мрамор	Grigio Orabico			56,15 м2	"ЛитосИнтерьер" ул. Пономаренко 34, пом. 6 Н 3
7		Розетка			14,38 м2	

Дизайн -проект "Дворец"	Стадия	Лист	Листов
	И	18	
План раскладки пола. Спецификация материала		Dking.by	

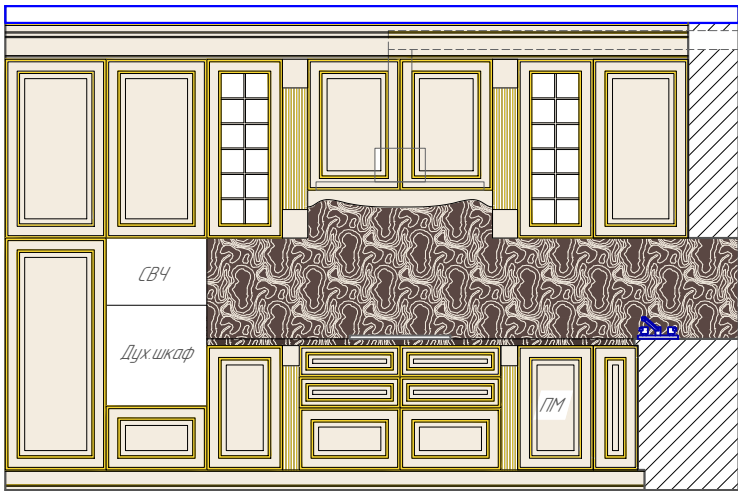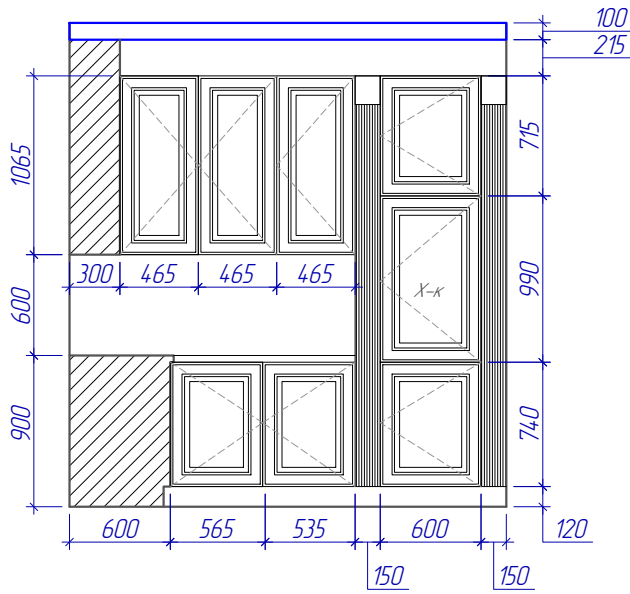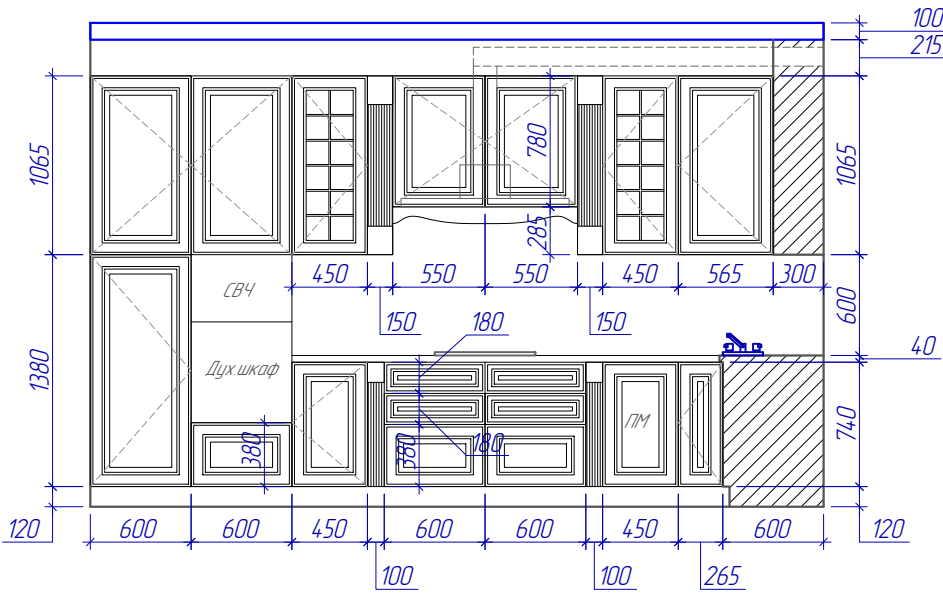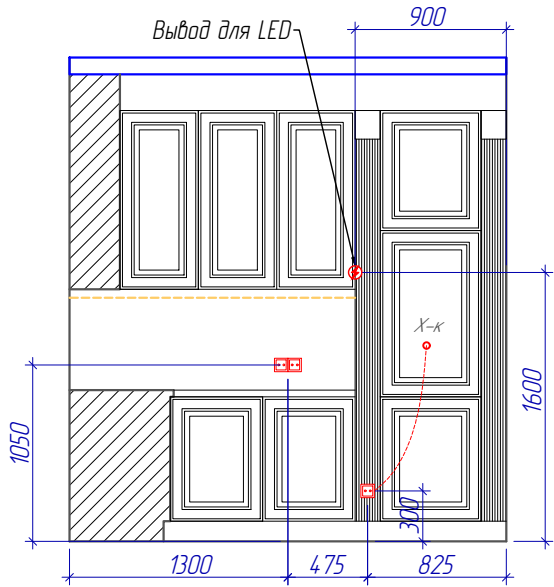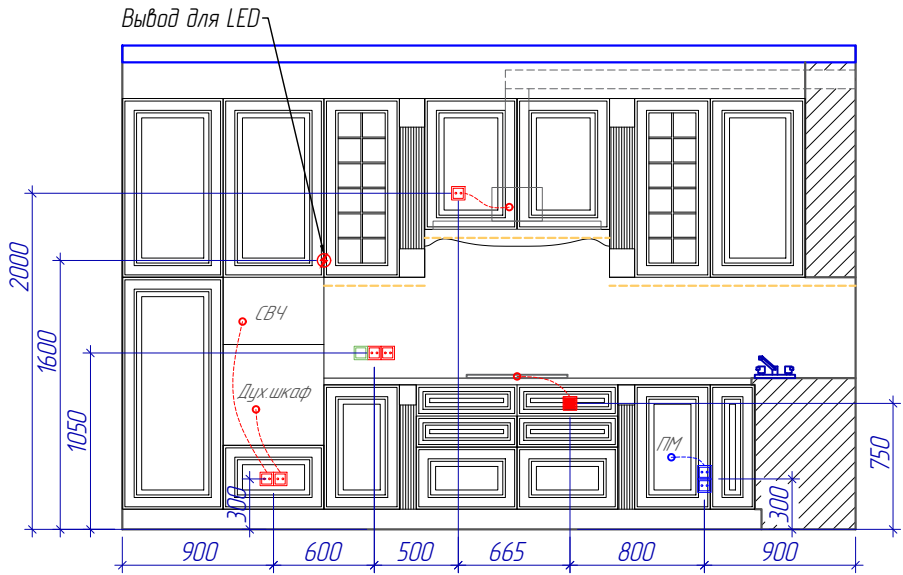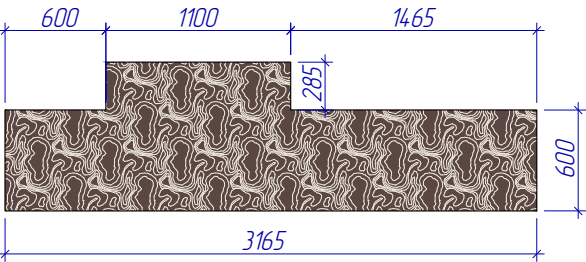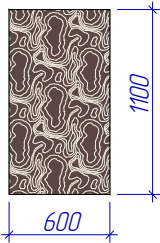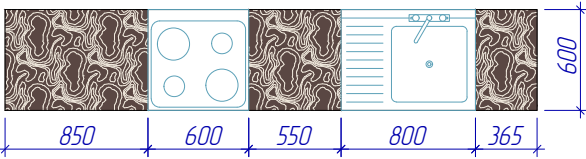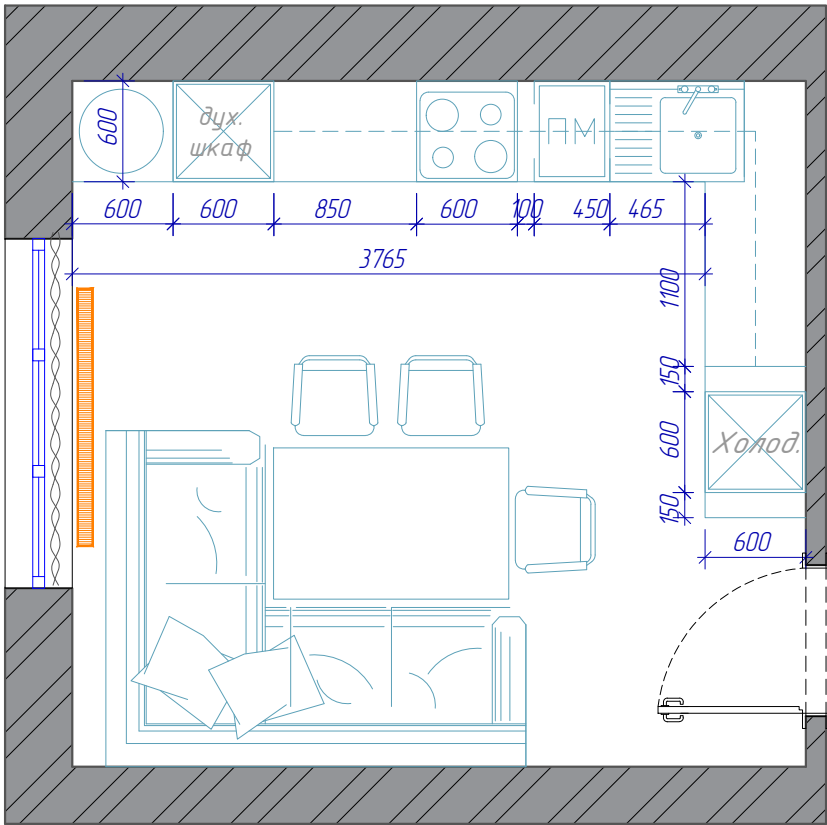


Примечание:
-Точные размеры смотреть по месту;
-Монтаж розеток и электропроводов на кухне осуществлять только после получения проекта по кухонной мебели;
-Внутреннее наполнение кухни оговаривается с производителем;

№	Условное обозначение	Производитель	Кол-ция	Тех. ин-ция	Кол-во	Примечание
1		Мрамор Emperador Dark			4,95 м2	"ЛитосИнтерьер" ул. Понамаренко 34, пом. 6 Н 3

Дизайн -проект "Дворец"	Стадия	Лист	Листов
	И	19	
Схема размещения кухонного оборудования			
			


1 этаж

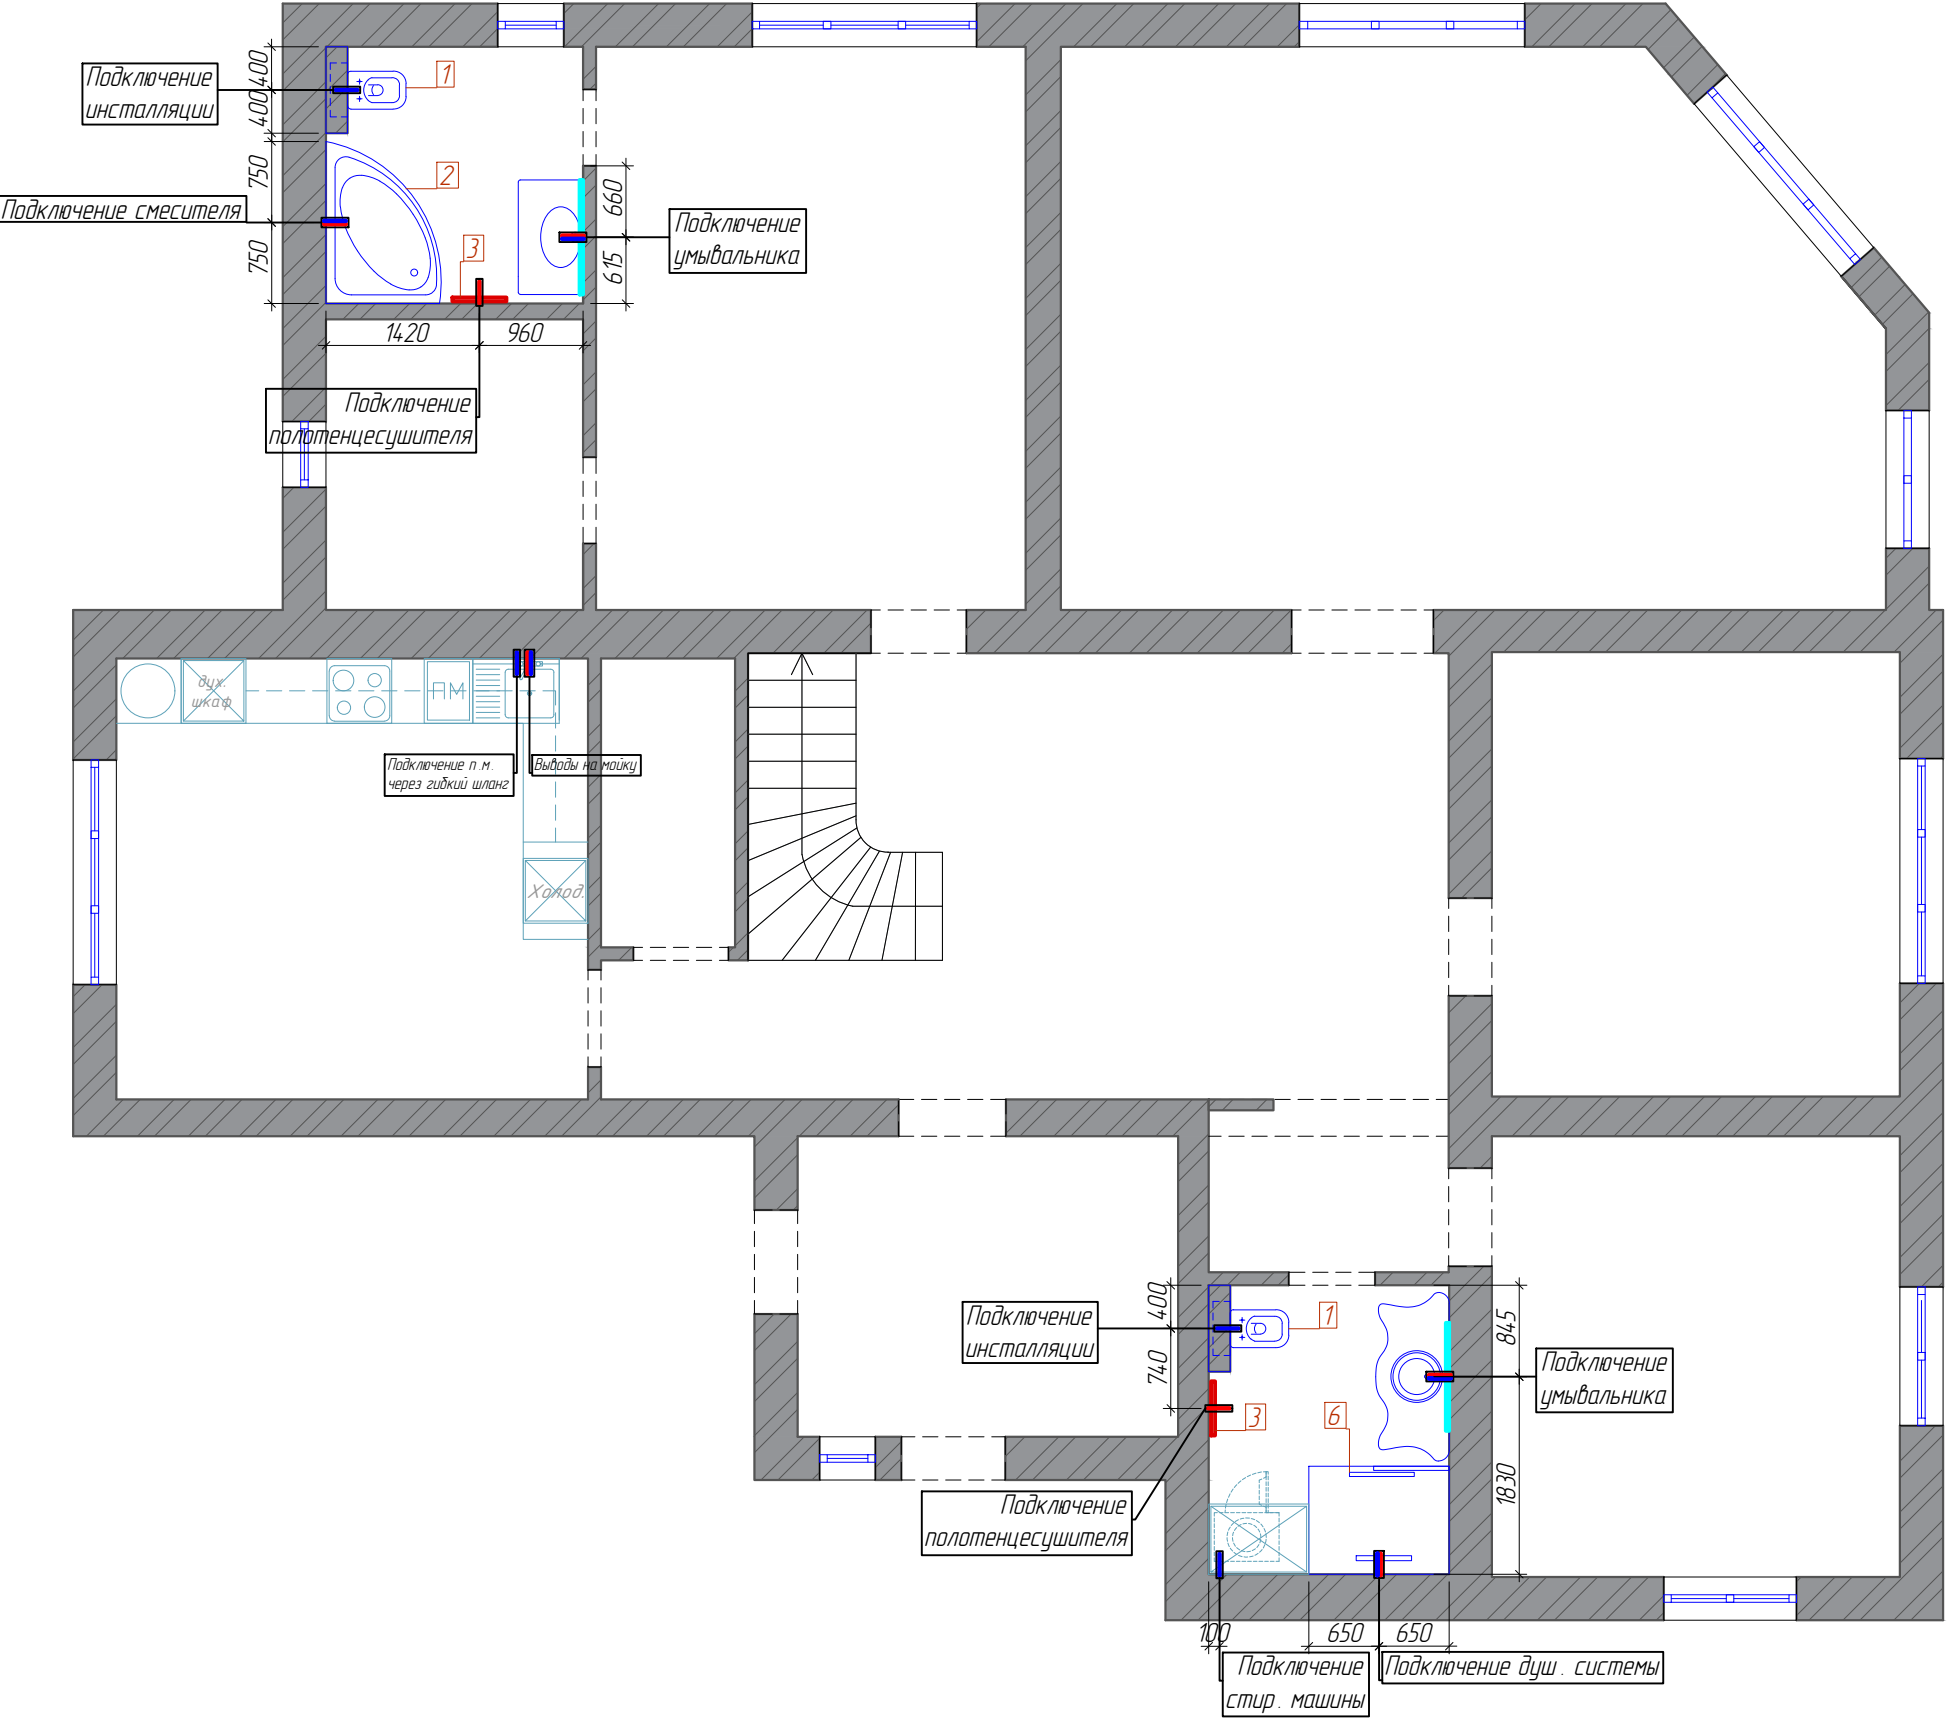

Условные обозначения

	Подключение холодной воды
	Подключение горячей воды
	Ось оборудования

2 этаж

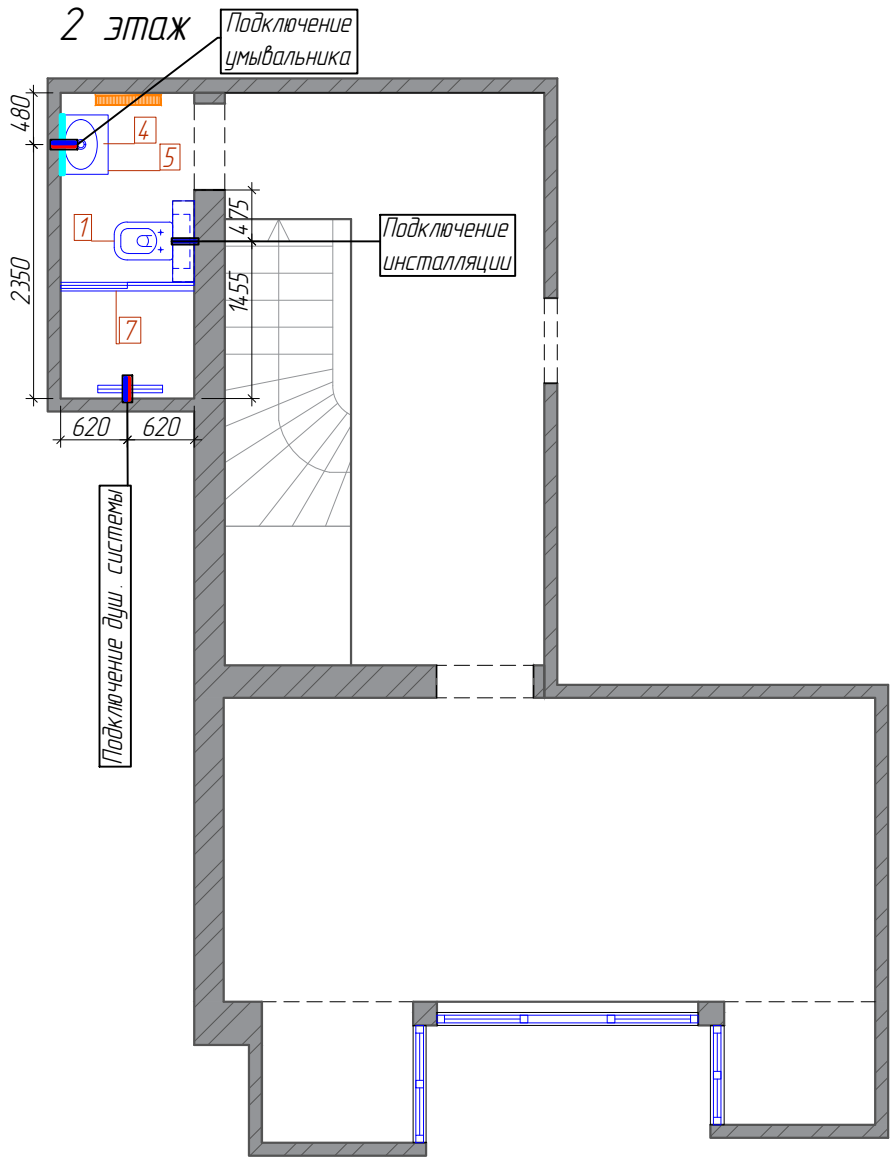

Примечание :

- Спецификация носит рекомендательный характер.
- Монтаж сантехнического оборудования проводить согласно инструкции по установке.
- Проект отопления и мощности радиаторов предоставляет специализированная организация.
- Привязки выводов для сантехники уточняется после покупки оборудования ;
- Выводы для сантехники производят после закупки сантехоборудования

Дизайн -проект "Дворец "	Стадия	Лист	Листов
	И	20	
Схема размещения сантехнического оборудования. Спецификация			

Спецификация сантехнического оборудования в ванной

<i>№</i>	<i>Наименование</i>	<i>Производитель</i>	<i>Артикул / Название</i>	<i>Габариты</i>	<i>Примечание</i>	<i>Салон / Контакт</i>
1	Унитаз	Kerasan	Retro	Глубина: 520 мм Ширина: 380 мм Высота: 340 мм	Подвесной	<u>"Атриум"</u> ул. Острошицкая, 14
2	Ванна	Ravak	Rosa II	Глубина: 1050 мм Ширина: 1600 мм	Акриловая	
3	Полотенцесушитель	Сунержа	Ренессанс 1304	Глубина: 500 мм Ширина: 1260 мм	Водяной	
4	Умывальник	Kerasan	Retro	Глубина: 520 мм Ширина: 690 мм	Фарфор	
5	Тумба	Kerasan	Retro	Глубина: 520 мм Ширина: 690 мм	Массив	
6	Стеклянная шторка	по индивидуальному заказу		Ширина: 1300 мм Высота: 2000 мм	санузел 1 этаж	<u>Paveira</u> пр. Независимости 154 д
7	Стеклянная шторка			Ширина: 1235 мм Высота: 1900 мм	санузел 2 этаж	





<i>Дизайн –проект "Дворец "</i>	<i>Стадия</i>	<i>Лист</i>	<i>Листов</i>
	<i>И</i>	<i>21</i>	
<i>Спецификация сантехнического оборудования</i>			




Примечание:
-Площади покрытия указаны чистые!
-Точные размеры смотреть по месту;
-Размеры в проекте даны черновые, после демонтажа / монтажа перегородок, оштукатуривания могут меняться.
-Точное количество материалов указывает поставщик;

Дизайн -проект "Дворец"	Стадия	Лист	Листов
	И	22	
Ведомость отделки помещений			
Dking.by			

Ведомость отделки						
№	Тип покрытия	Производитель / Артикул	Кол-во	Условное обозначение	Примечание	
1	Покраска	Benjamin Moore / Цвет бежевый	168,60 м2		Benjamin Moore ул. Восточная 41	
2	Декоративная штукатурка	Цвет бежевый	22,70 м2		Decotir ул. Стариновская 27	
3	Обои	Cole & Son Mariinsky Damask 108 / 1003			Edelis ул. Ратомская, 7	
4	Обои	Cole & Son Mariinsky Damask 108 / 1004				
5	Обои	Omexco Kami-ito KAM401				
6	Фреска	Affresco ID136146				
7	Фреска	Affresco ID136114				
8	Обои	Фоновые розовые (подобрать по визуализации)				
9	Фреска	A ffresco ID135953				
10	Обои	Фоновые бежевые (подобрать по визуализации)				
11	Обои	Arlin Verona 4400/B3				
12	Обои	Arlin Verona 4405/B3				
13	Художественная роспись	По визуализации			Мария +375 29 706 20 30	
14	Молдинг	Европласт 151303 2000*82*19 мм	4,755 м		Салон декора ohz.by ул. Мстиславца, д. 24, оф. 166	
15	Молдинг	Европласт 151304 2000*51*25 мм	237,80 м			
16	Молдинг	Европласт 151308 2000*41*20 мм	50,80 м			
17	Угловой элемент	Европласт 152308 160*160*20 мм	40 шт.			
18	Орнамент	Европласт 160.111 134*270*15 мм	36 шт.			
19	Молдинг	Европласт 151306 2000*31*10 мм	9,95 м			
20	Молдинг	Европласт 151301 2000*42*16 мм	19,40 м			
21	Стеновые панели	См. визуализации и развертки стен холла 2 этажа			Максим Королев +375 44 732 74 98	
22	Стеновые панели	См. визуализации и развертки стен кабинета				
23	Зеркало	300*2485 2 шт. в спальне				
Дизайн –проект “Дворец”				Стадия	Лист	Листов
				И	23	
Спецификация отделки помещений						

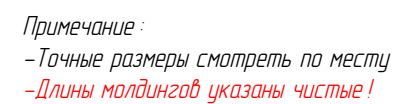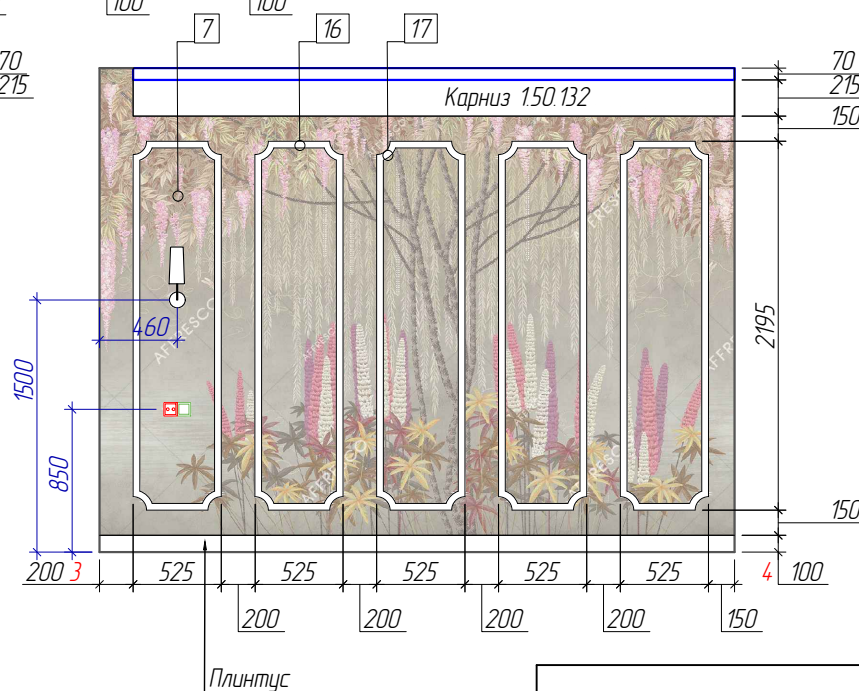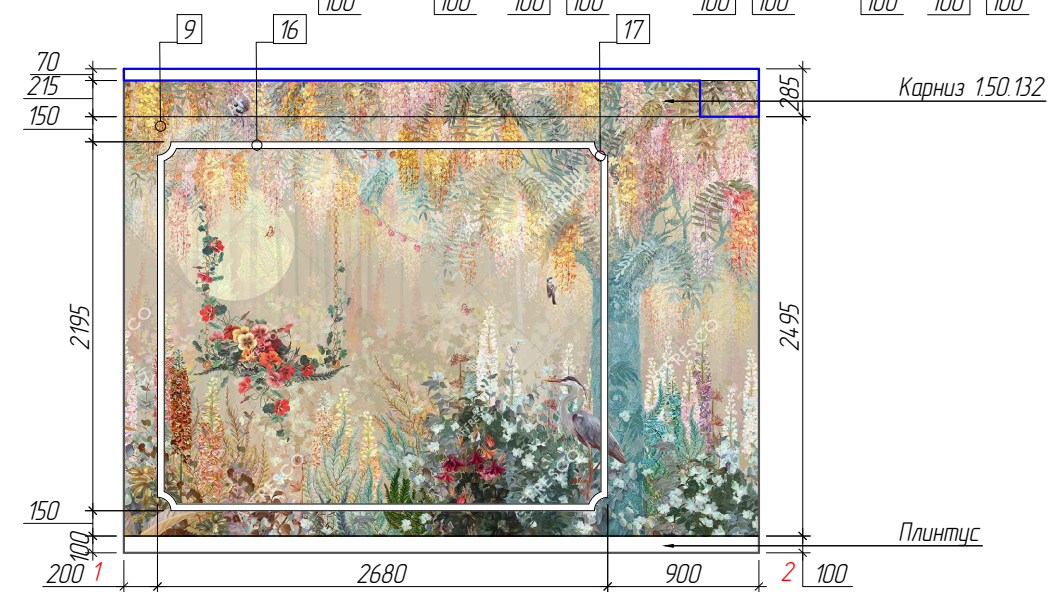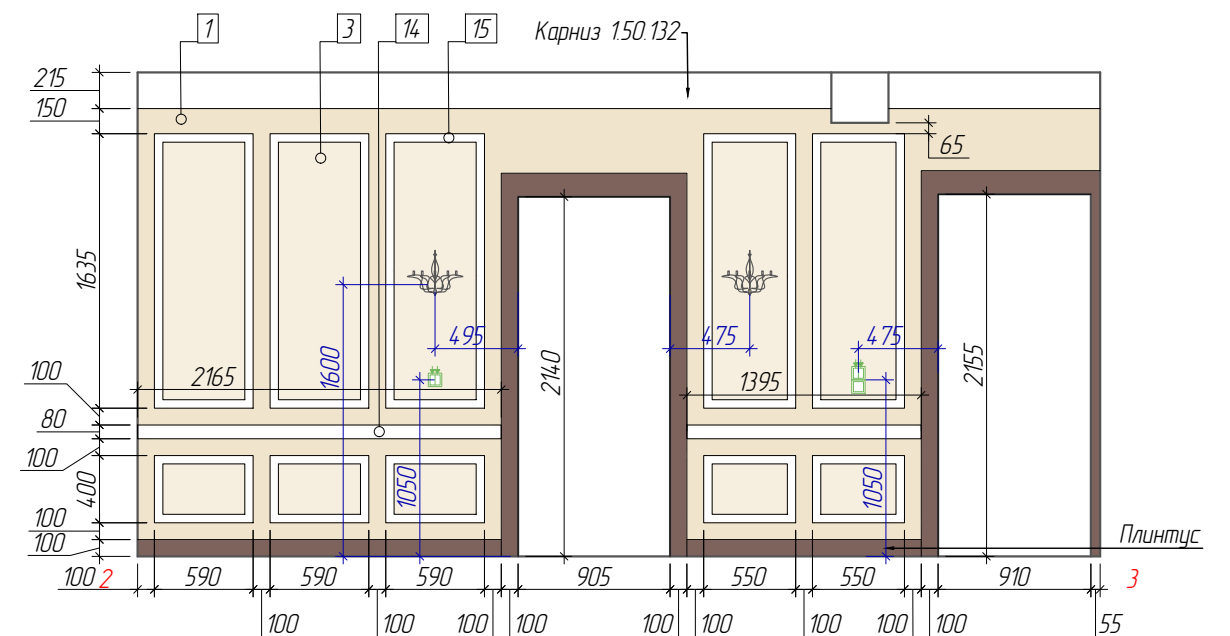

Дизайн -проект "Дворец"	Стадия	Лист	Листов
	И	24	
Развертки стен (холл, детские)			



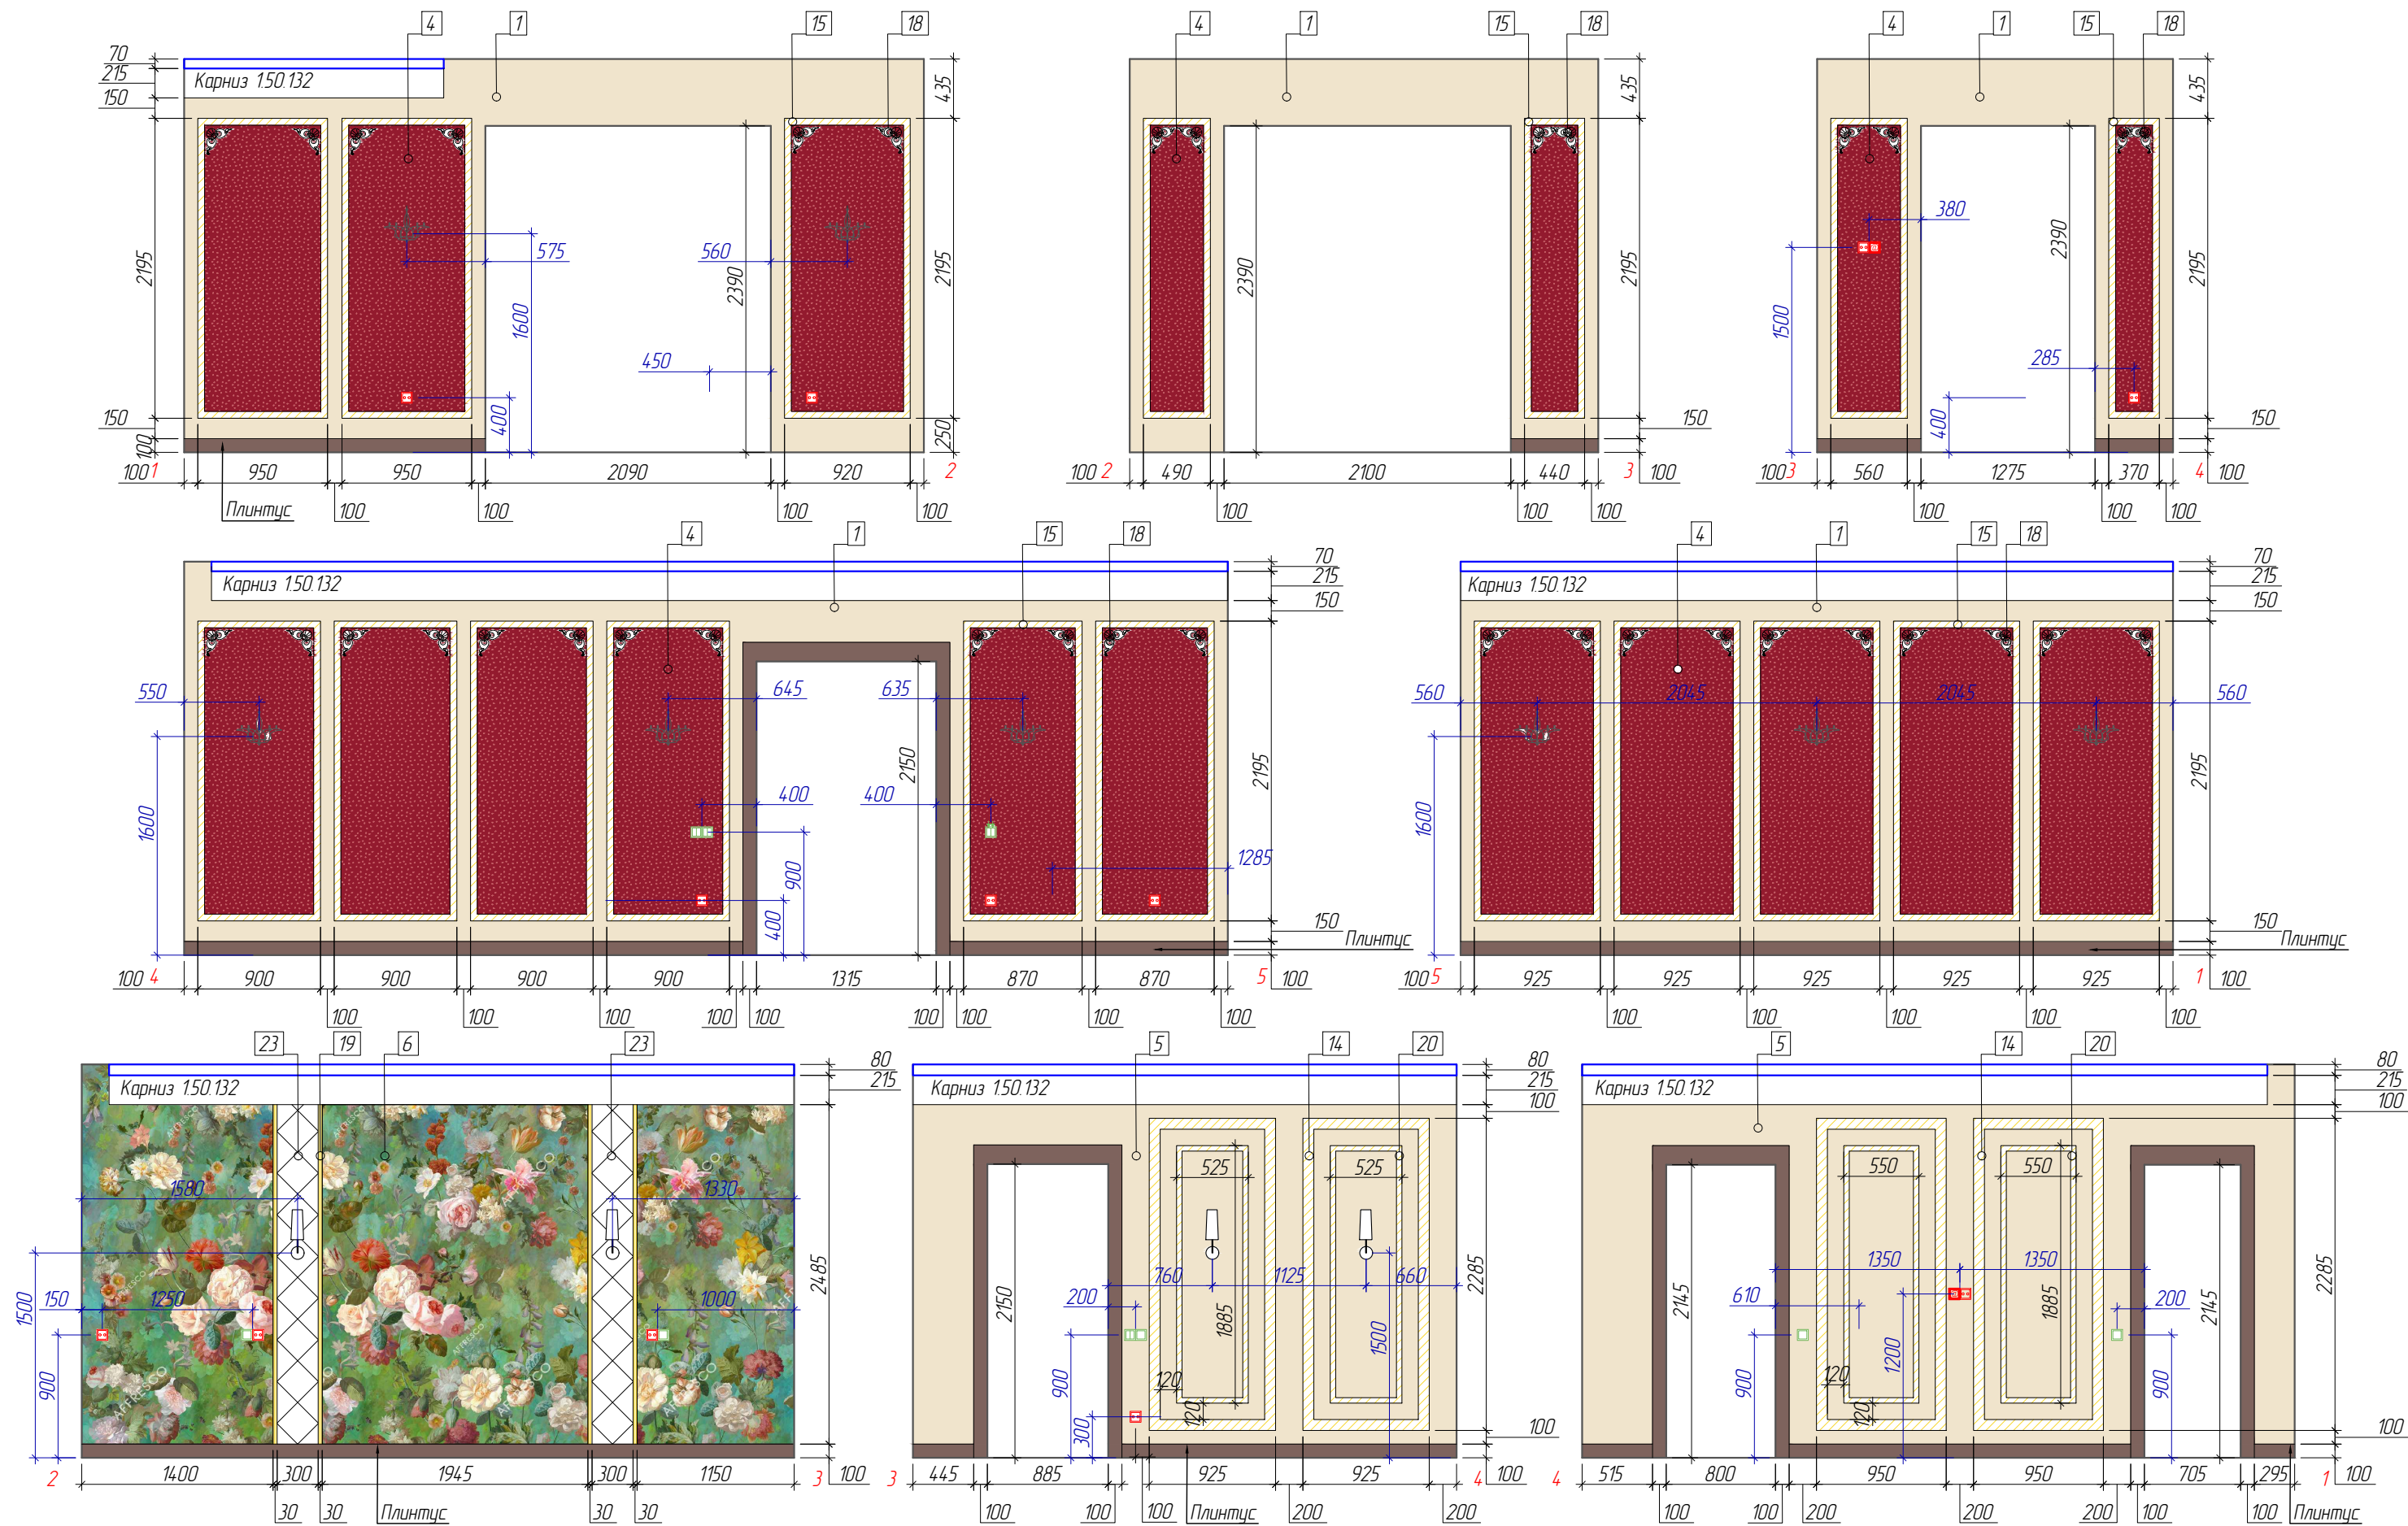


Примечание :
 -Точные размеры смотреть по месту
 -Длины молдингов указаны чистые !

Дизайн -проект "Дворец"


Развертки стен (гостиная, спальня)

Стадия	Лист	Листов
И	25	

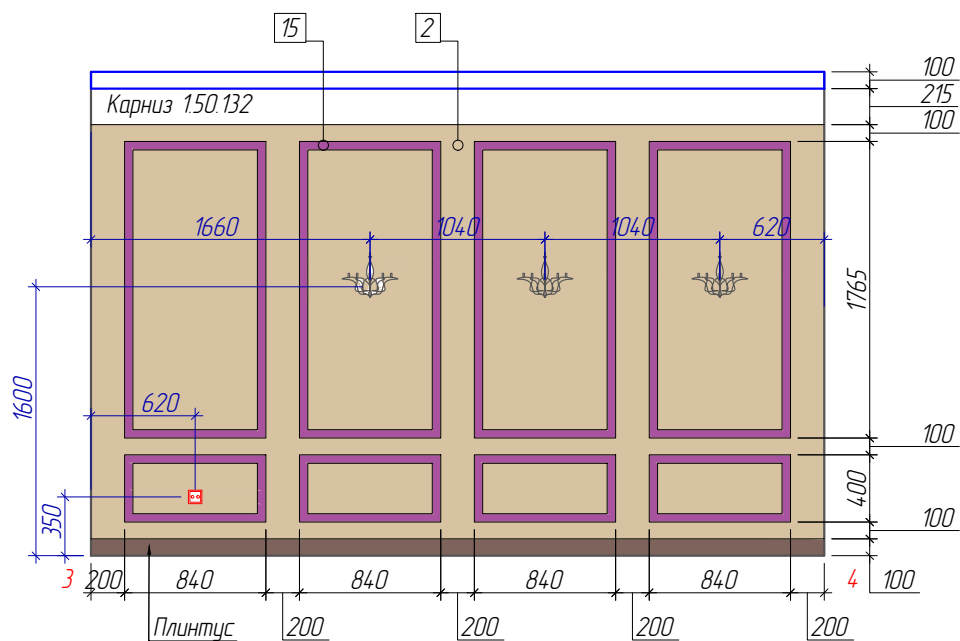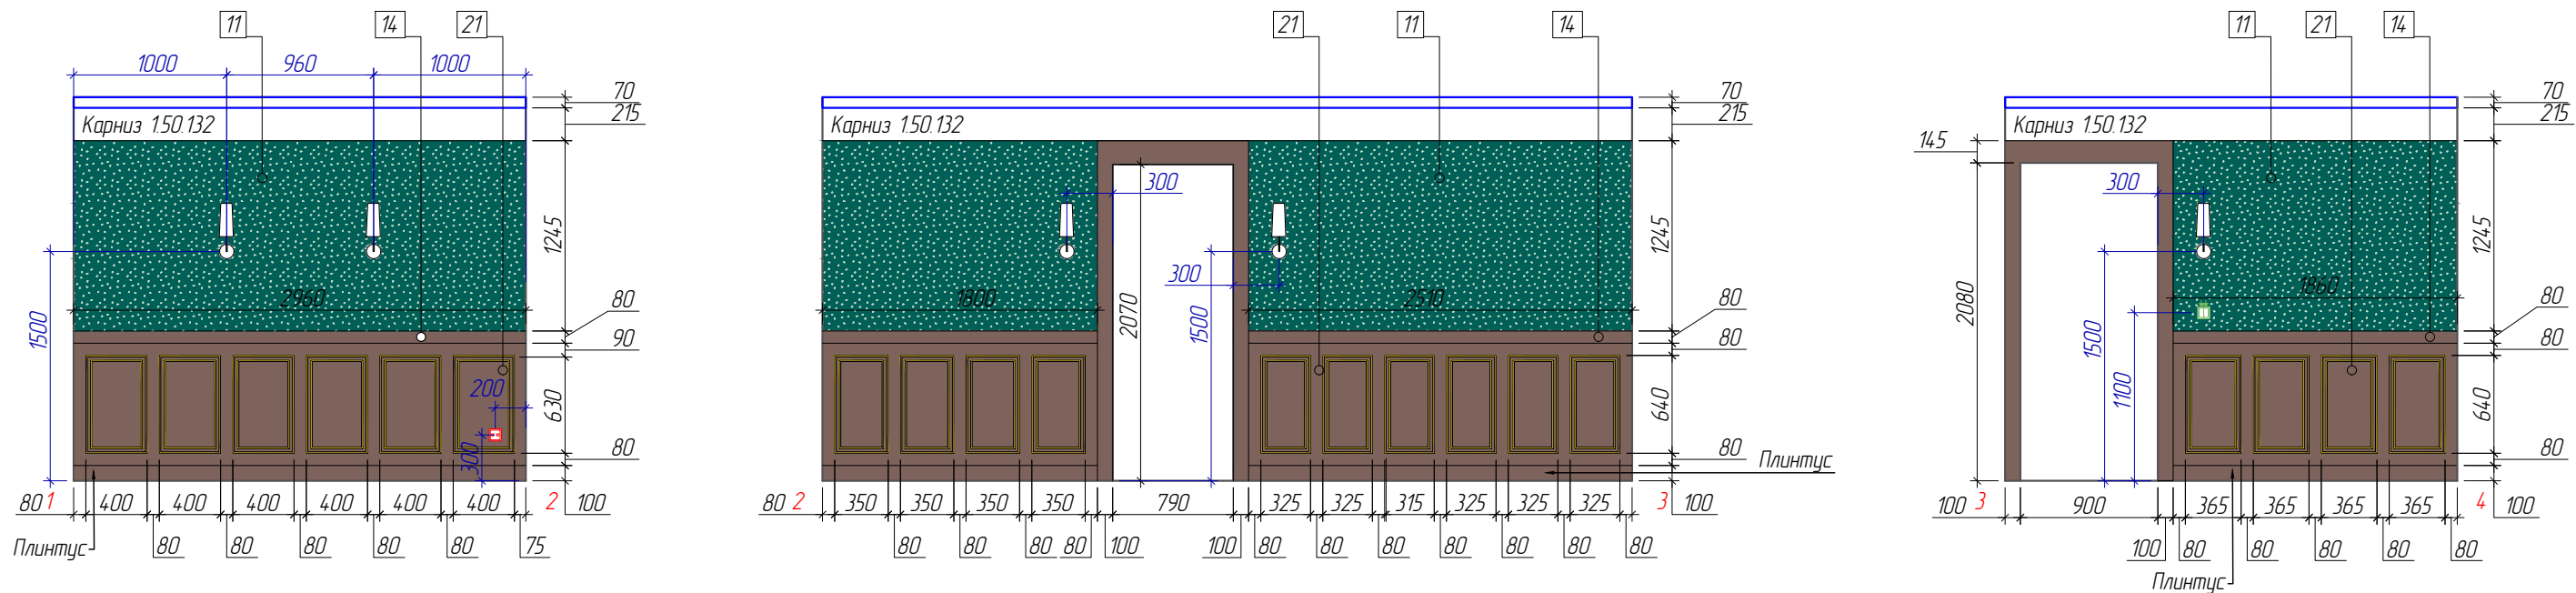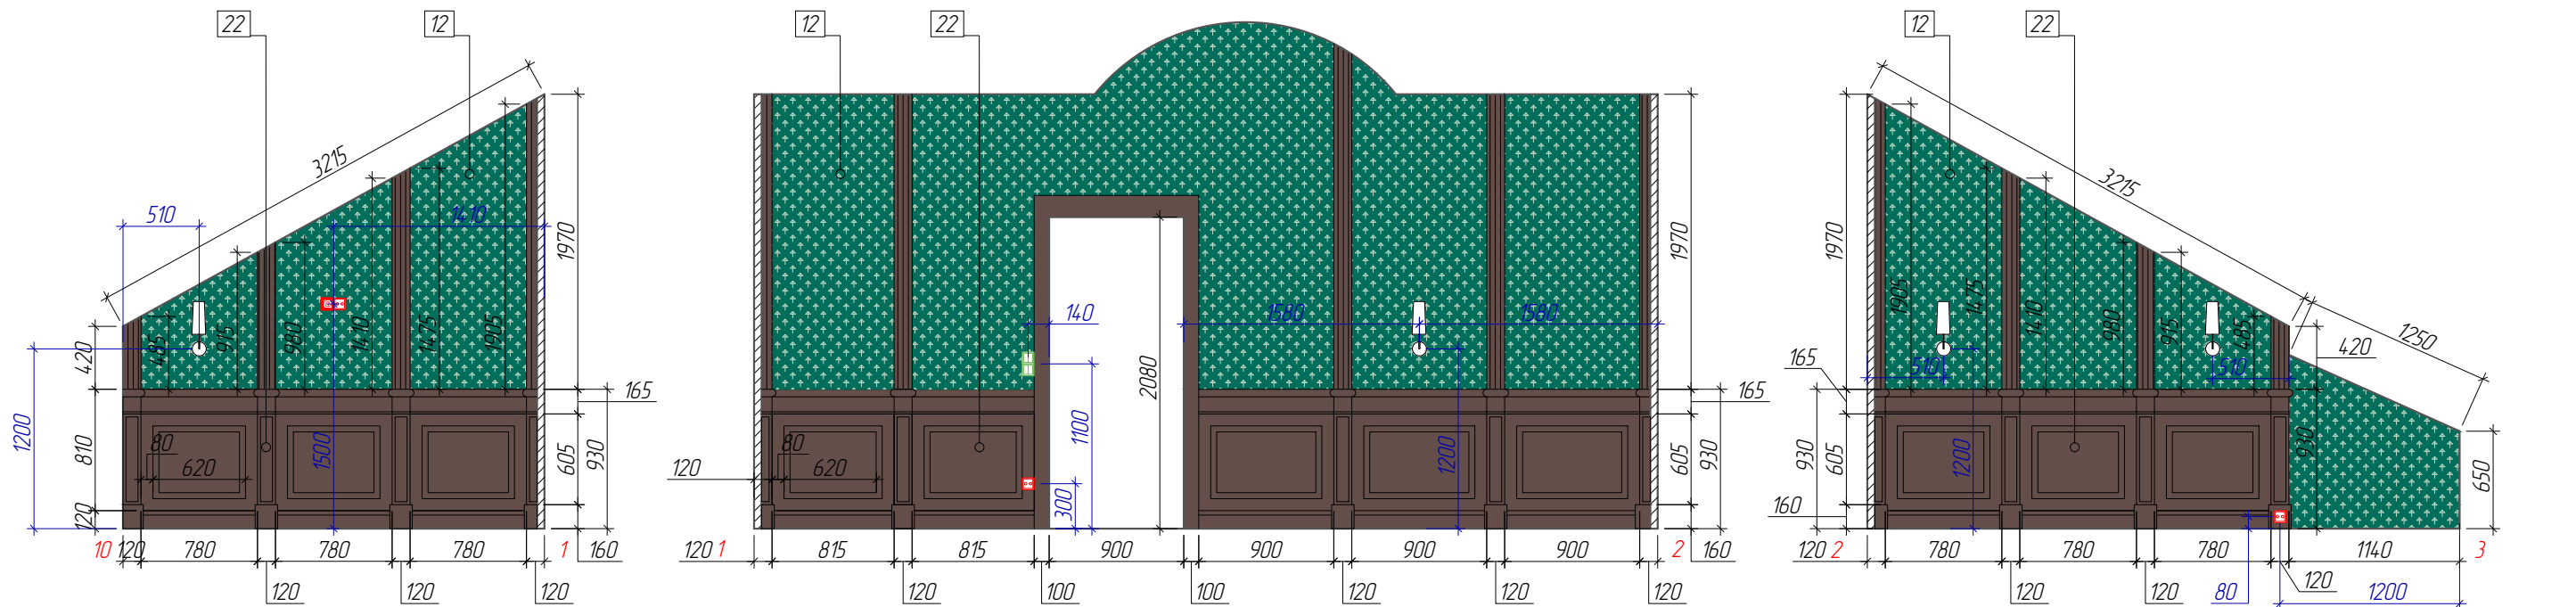

Примечание:
-Точные размеры смотреть по месту
-Длины молдингов указаны чистые!

Дизайн -проект "Дворец"	Стадия	Лист	Листов
	И	26	
Развертки стен (кухня, холл 2 этаж, кабинет)			
Dking.by			

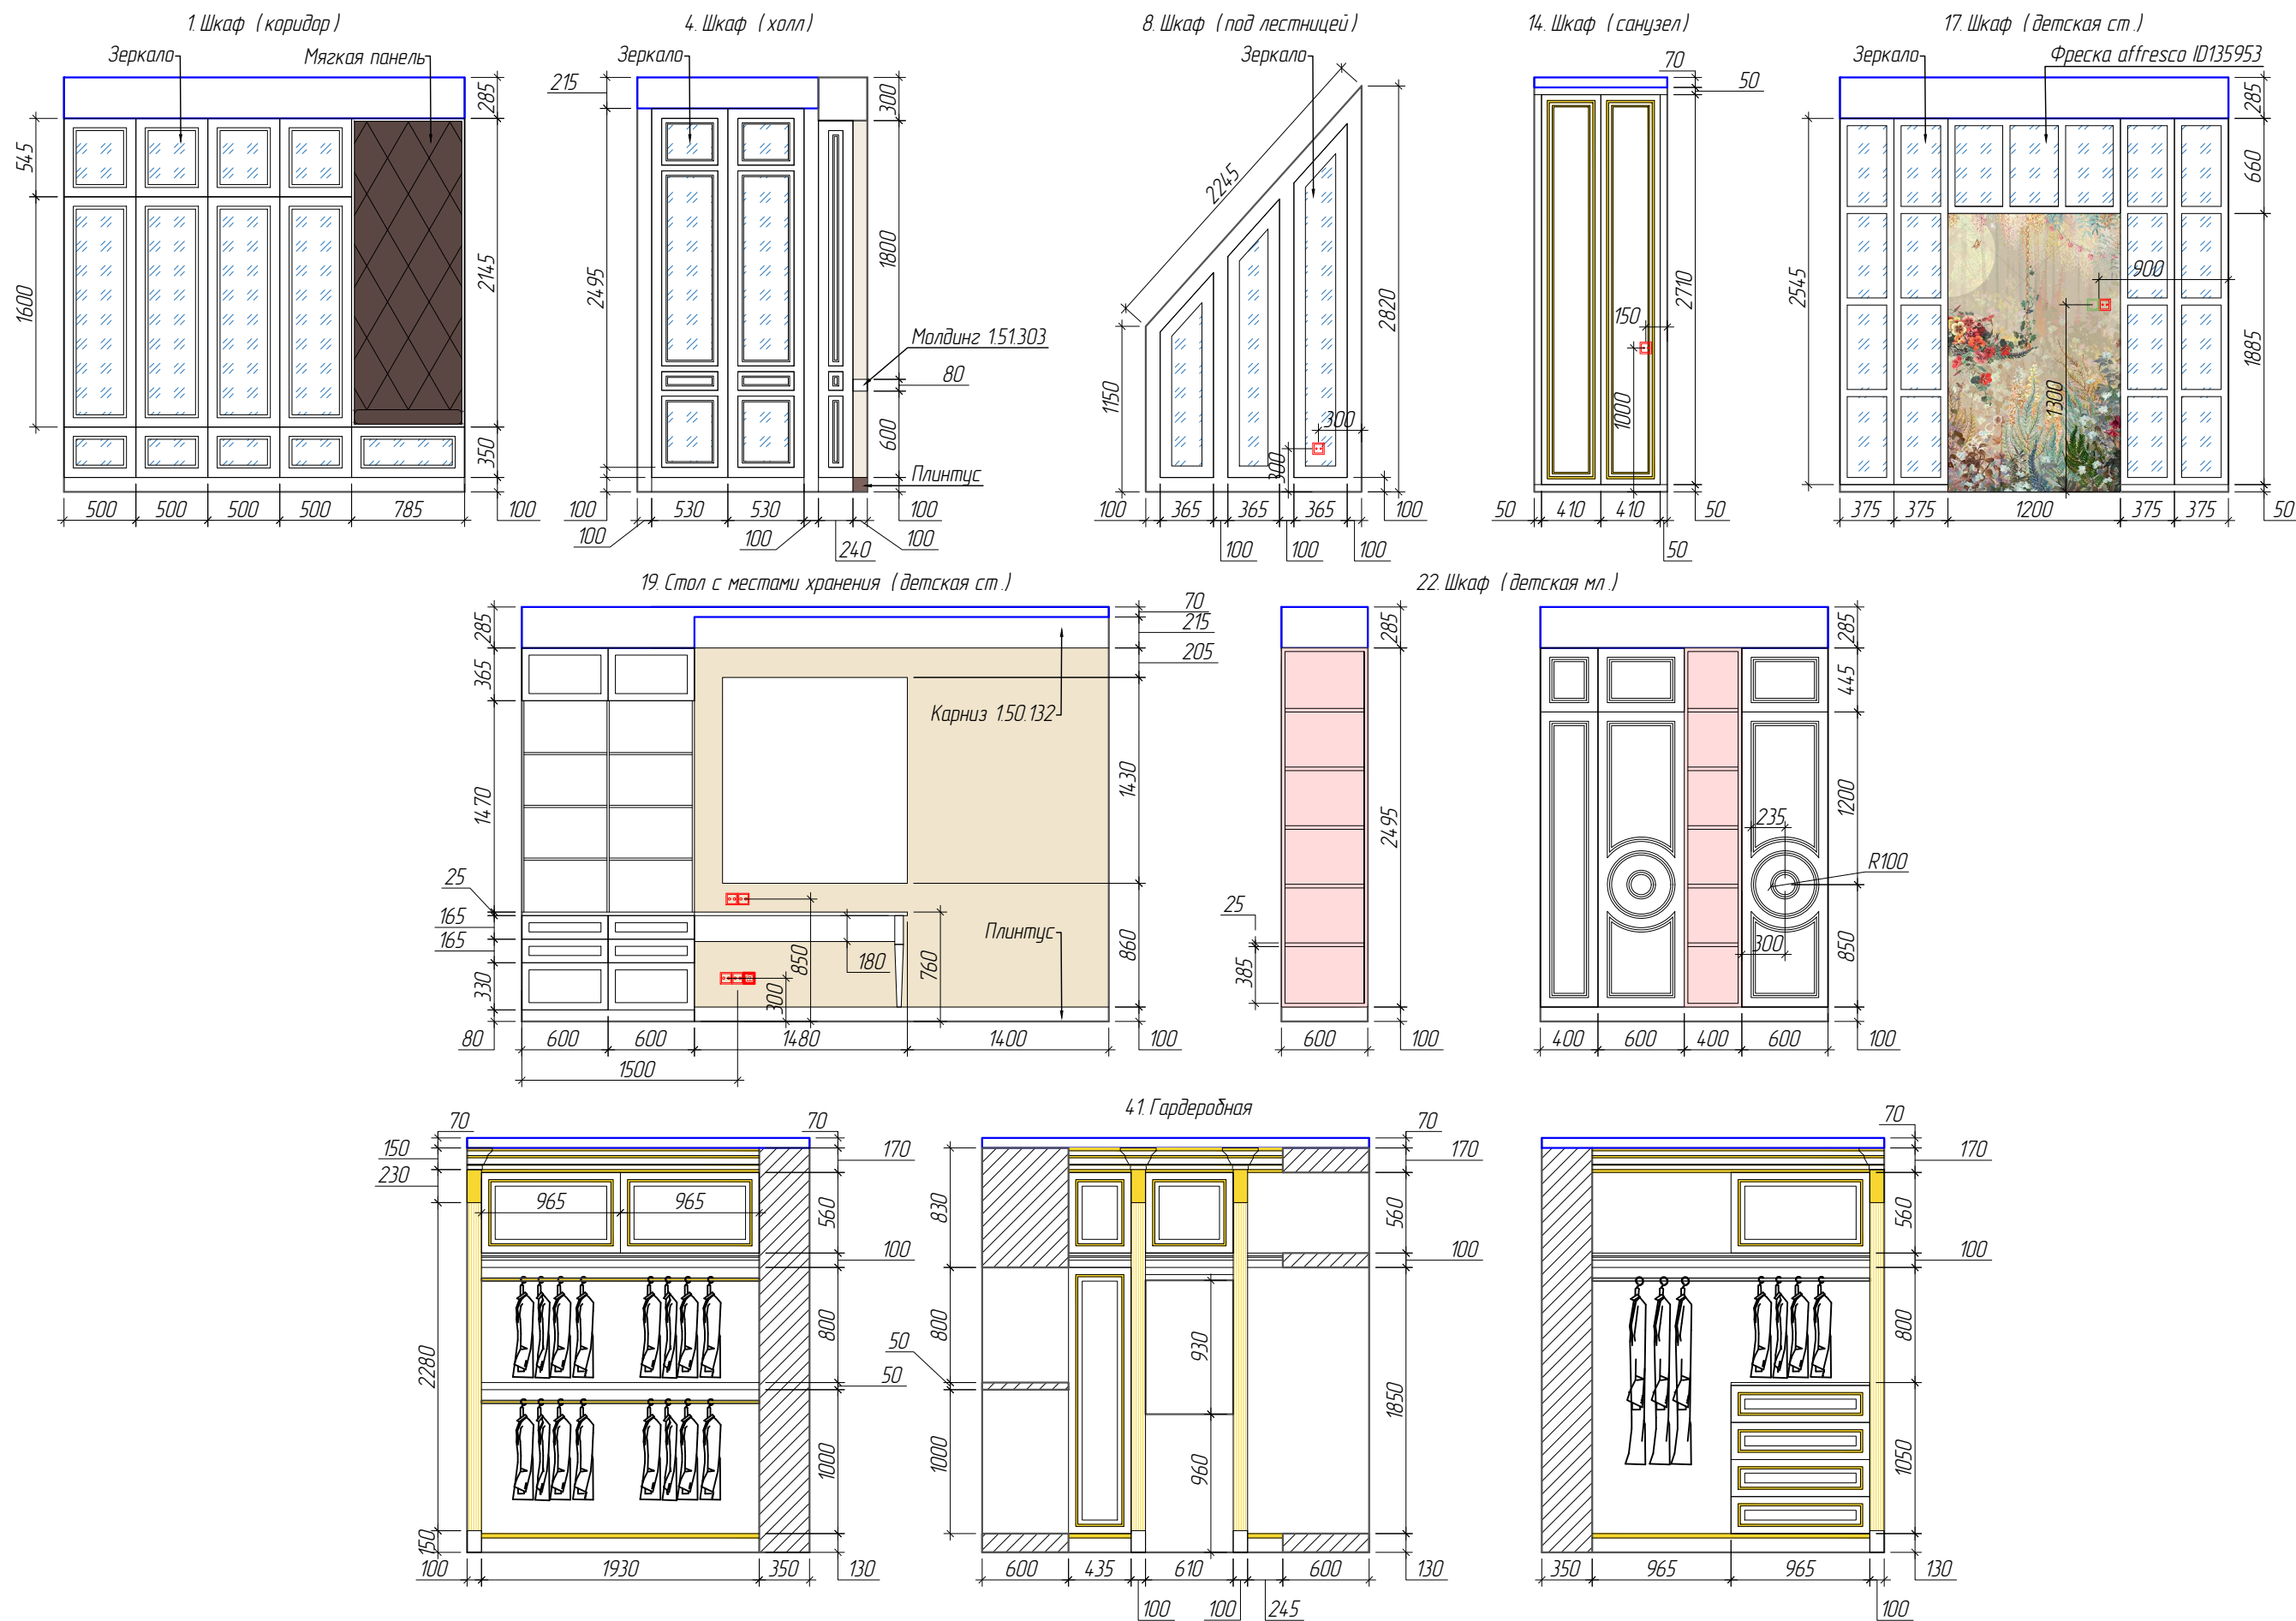

Примечание :

- Точные размеры смотреть по месту
- Смотреть вместе с листом №4 "Спецификация мебели"

Дизайн -проект "Дворец"

Мебель на заказ

Стадия	Лист	Листов
И	27	