



Ведомость листов			
Номер листа		Название листа	
1		Ведомость листов	
2		Обмерный план	
3		План демонтажа и монтажа новых конструкций	
4		Обмерочный план после возведения новых конструкций	
5		План расстановки мебели	
6		Спецификация мебели	
7		Схема открывания дверей. Спецификация	
8		План потолка с указанием типа используемого материала	
9		Схема привязки светильников	
10		Схема включения светильников	
11		Спецификация светильников	
12		Схема расположения розеток и выключателей	
13		Спецификация розеток и выключателей	
14		План раскладки пола. Спецификация материала	
15		План теплых полов	
16		Схема раскладки плитки в ванной и СУ	
17		Схема размещения кухонного оборудования	
18		Схема размещения сантехнического оборудования	
19		Спецификация сантехнического оборудования	
20		Ведомость отделки помещений	
21		Развертки стен	
22		Развертки стен	
Дизайн-проект "Fusion"		Стадия	Лист
		И	1
		Листов	
		22	
Ведомость листов			

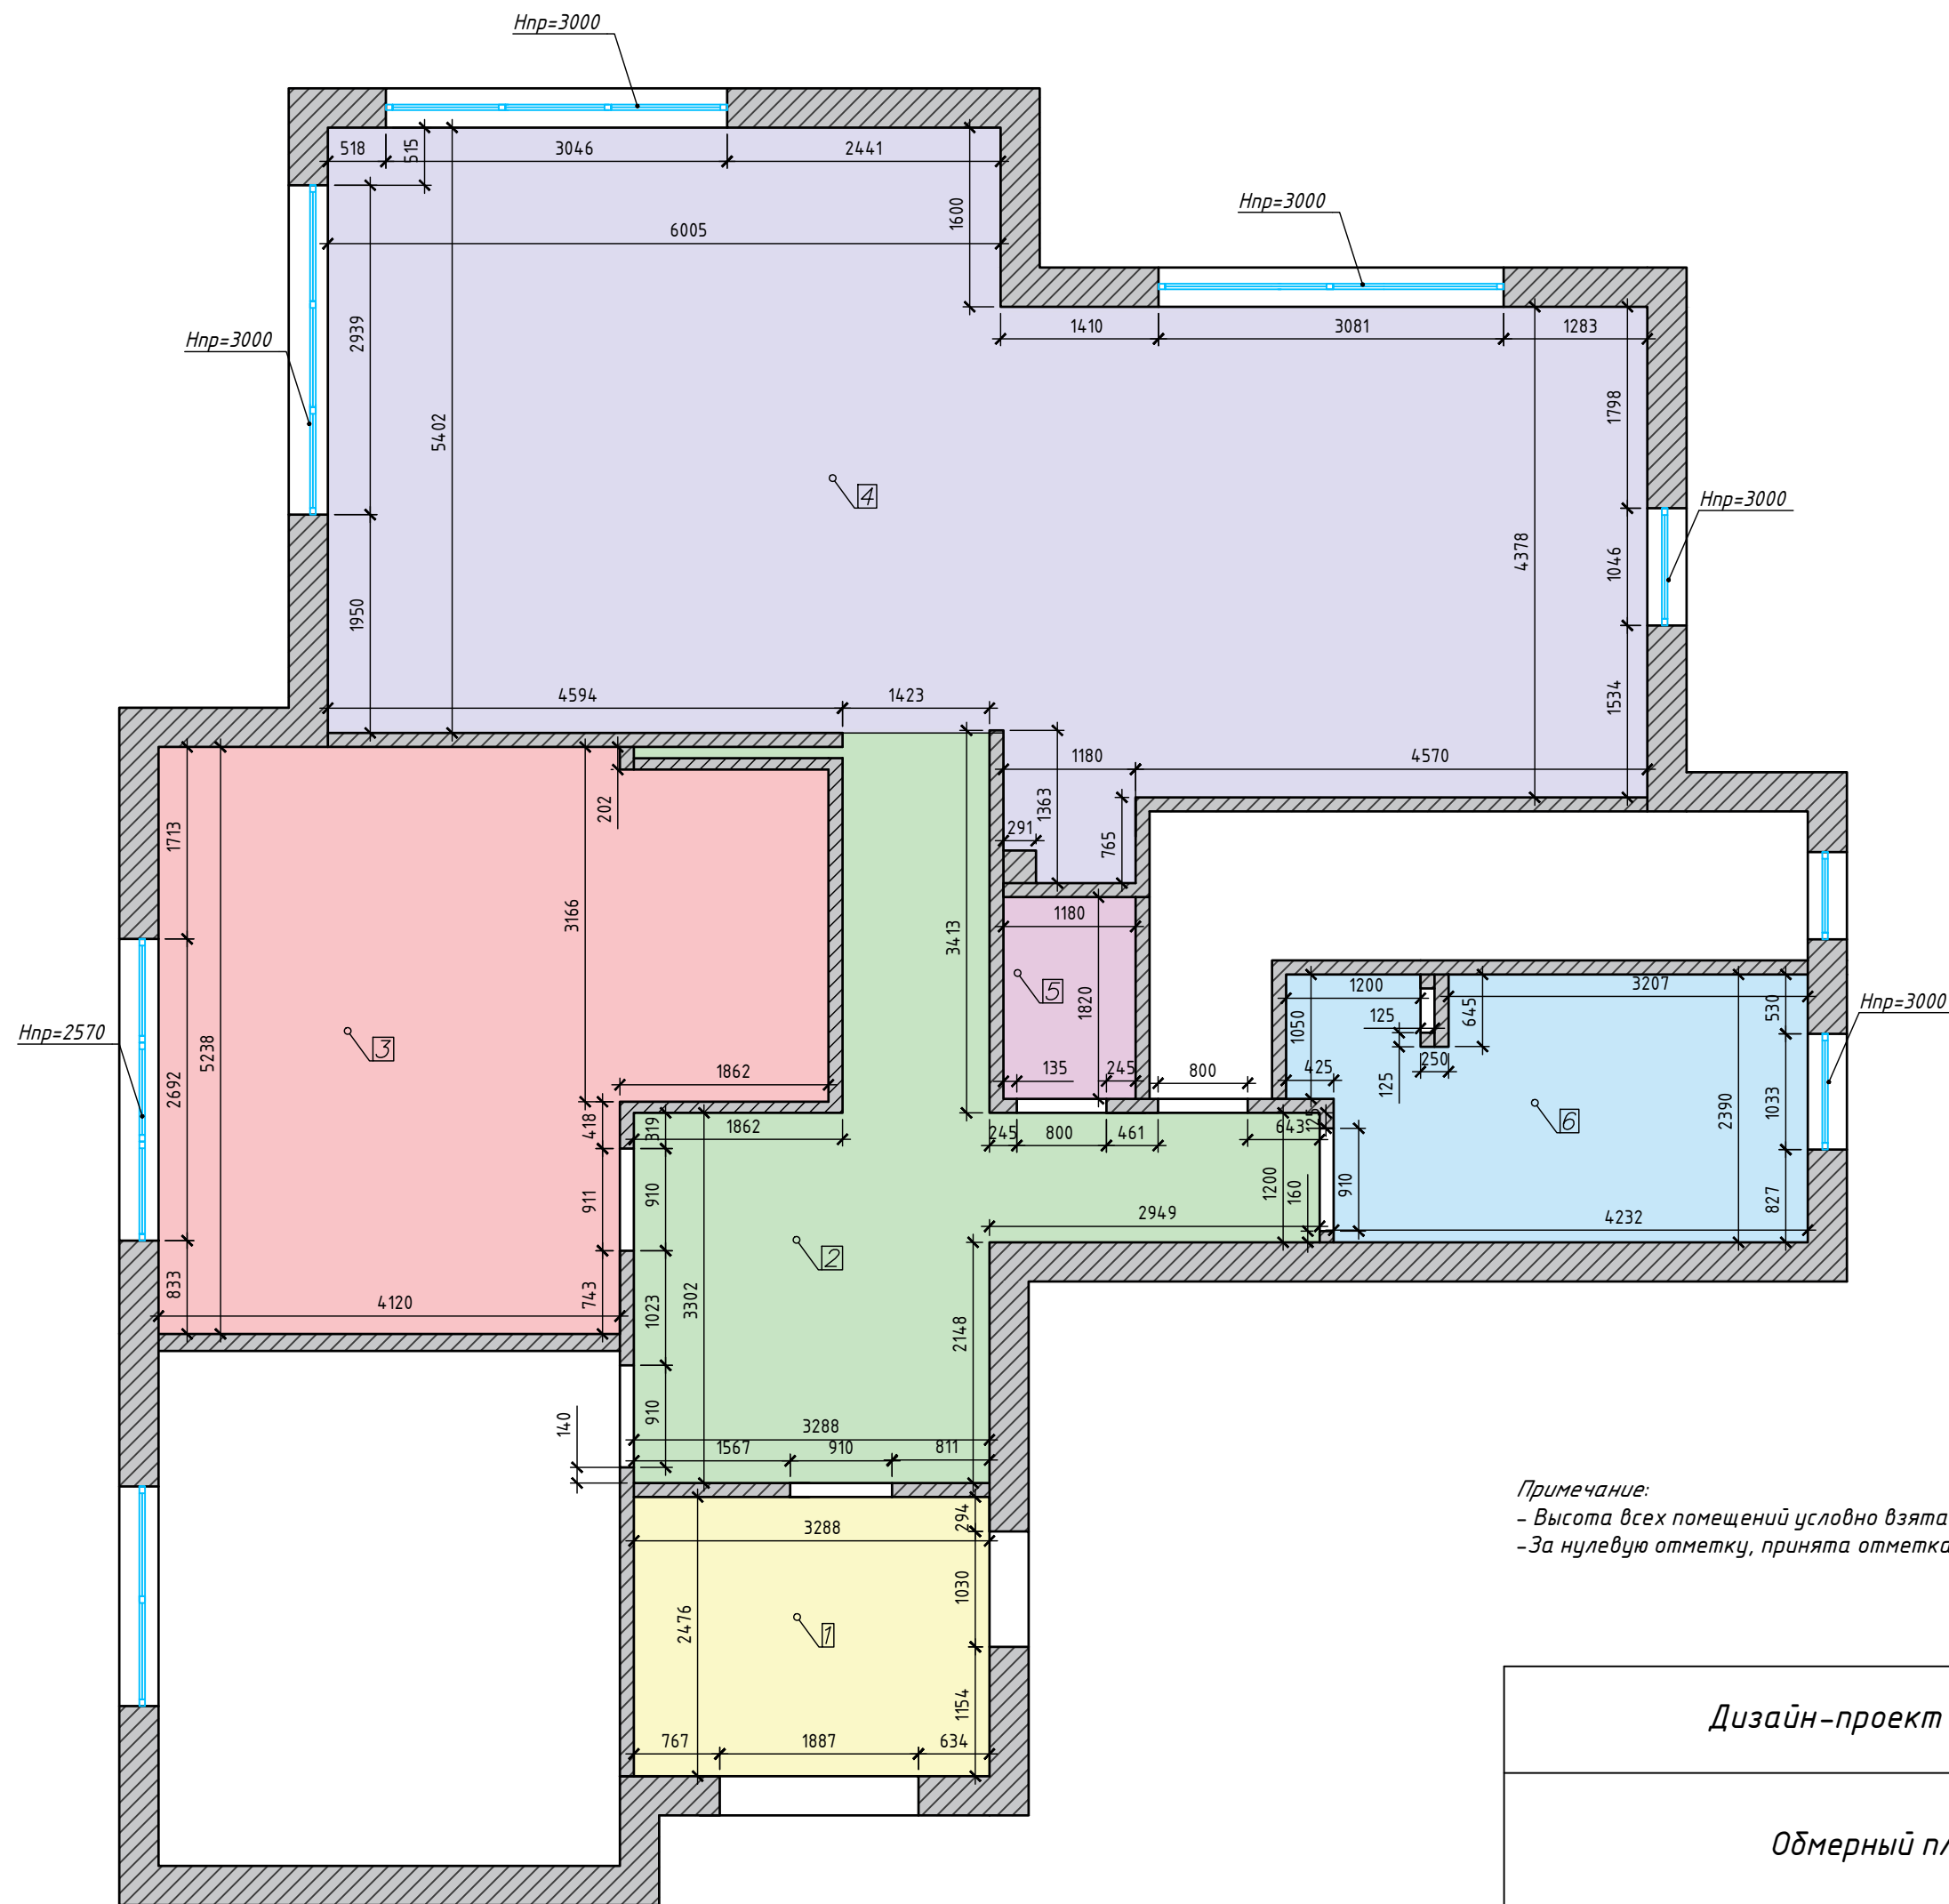


Экспликация помещений		
№	Тип помещения	S,м2
1	Холл	8,14
2	Прихожая	19,25
3	Спальня	27,47
4	Кухня-гостиная	58,6
5	Санузел	2,15
6	Ванная	10,4
Общая площадь		126,01


Примечание:
- Высота всех помещений условно взята 3350 мм, если не указано иное;
- За нулевую отметку, принята отметка чернового пола ±0.000

Дизайн-проект "Fusion"	Стадия	Лист	Листов
	И	2	
Обмерный план			

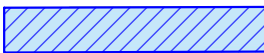Условные обозначения	
	Возводимая конструкция/стена ГКЛВ
	Возводимая конструкция/силикатный кирпич

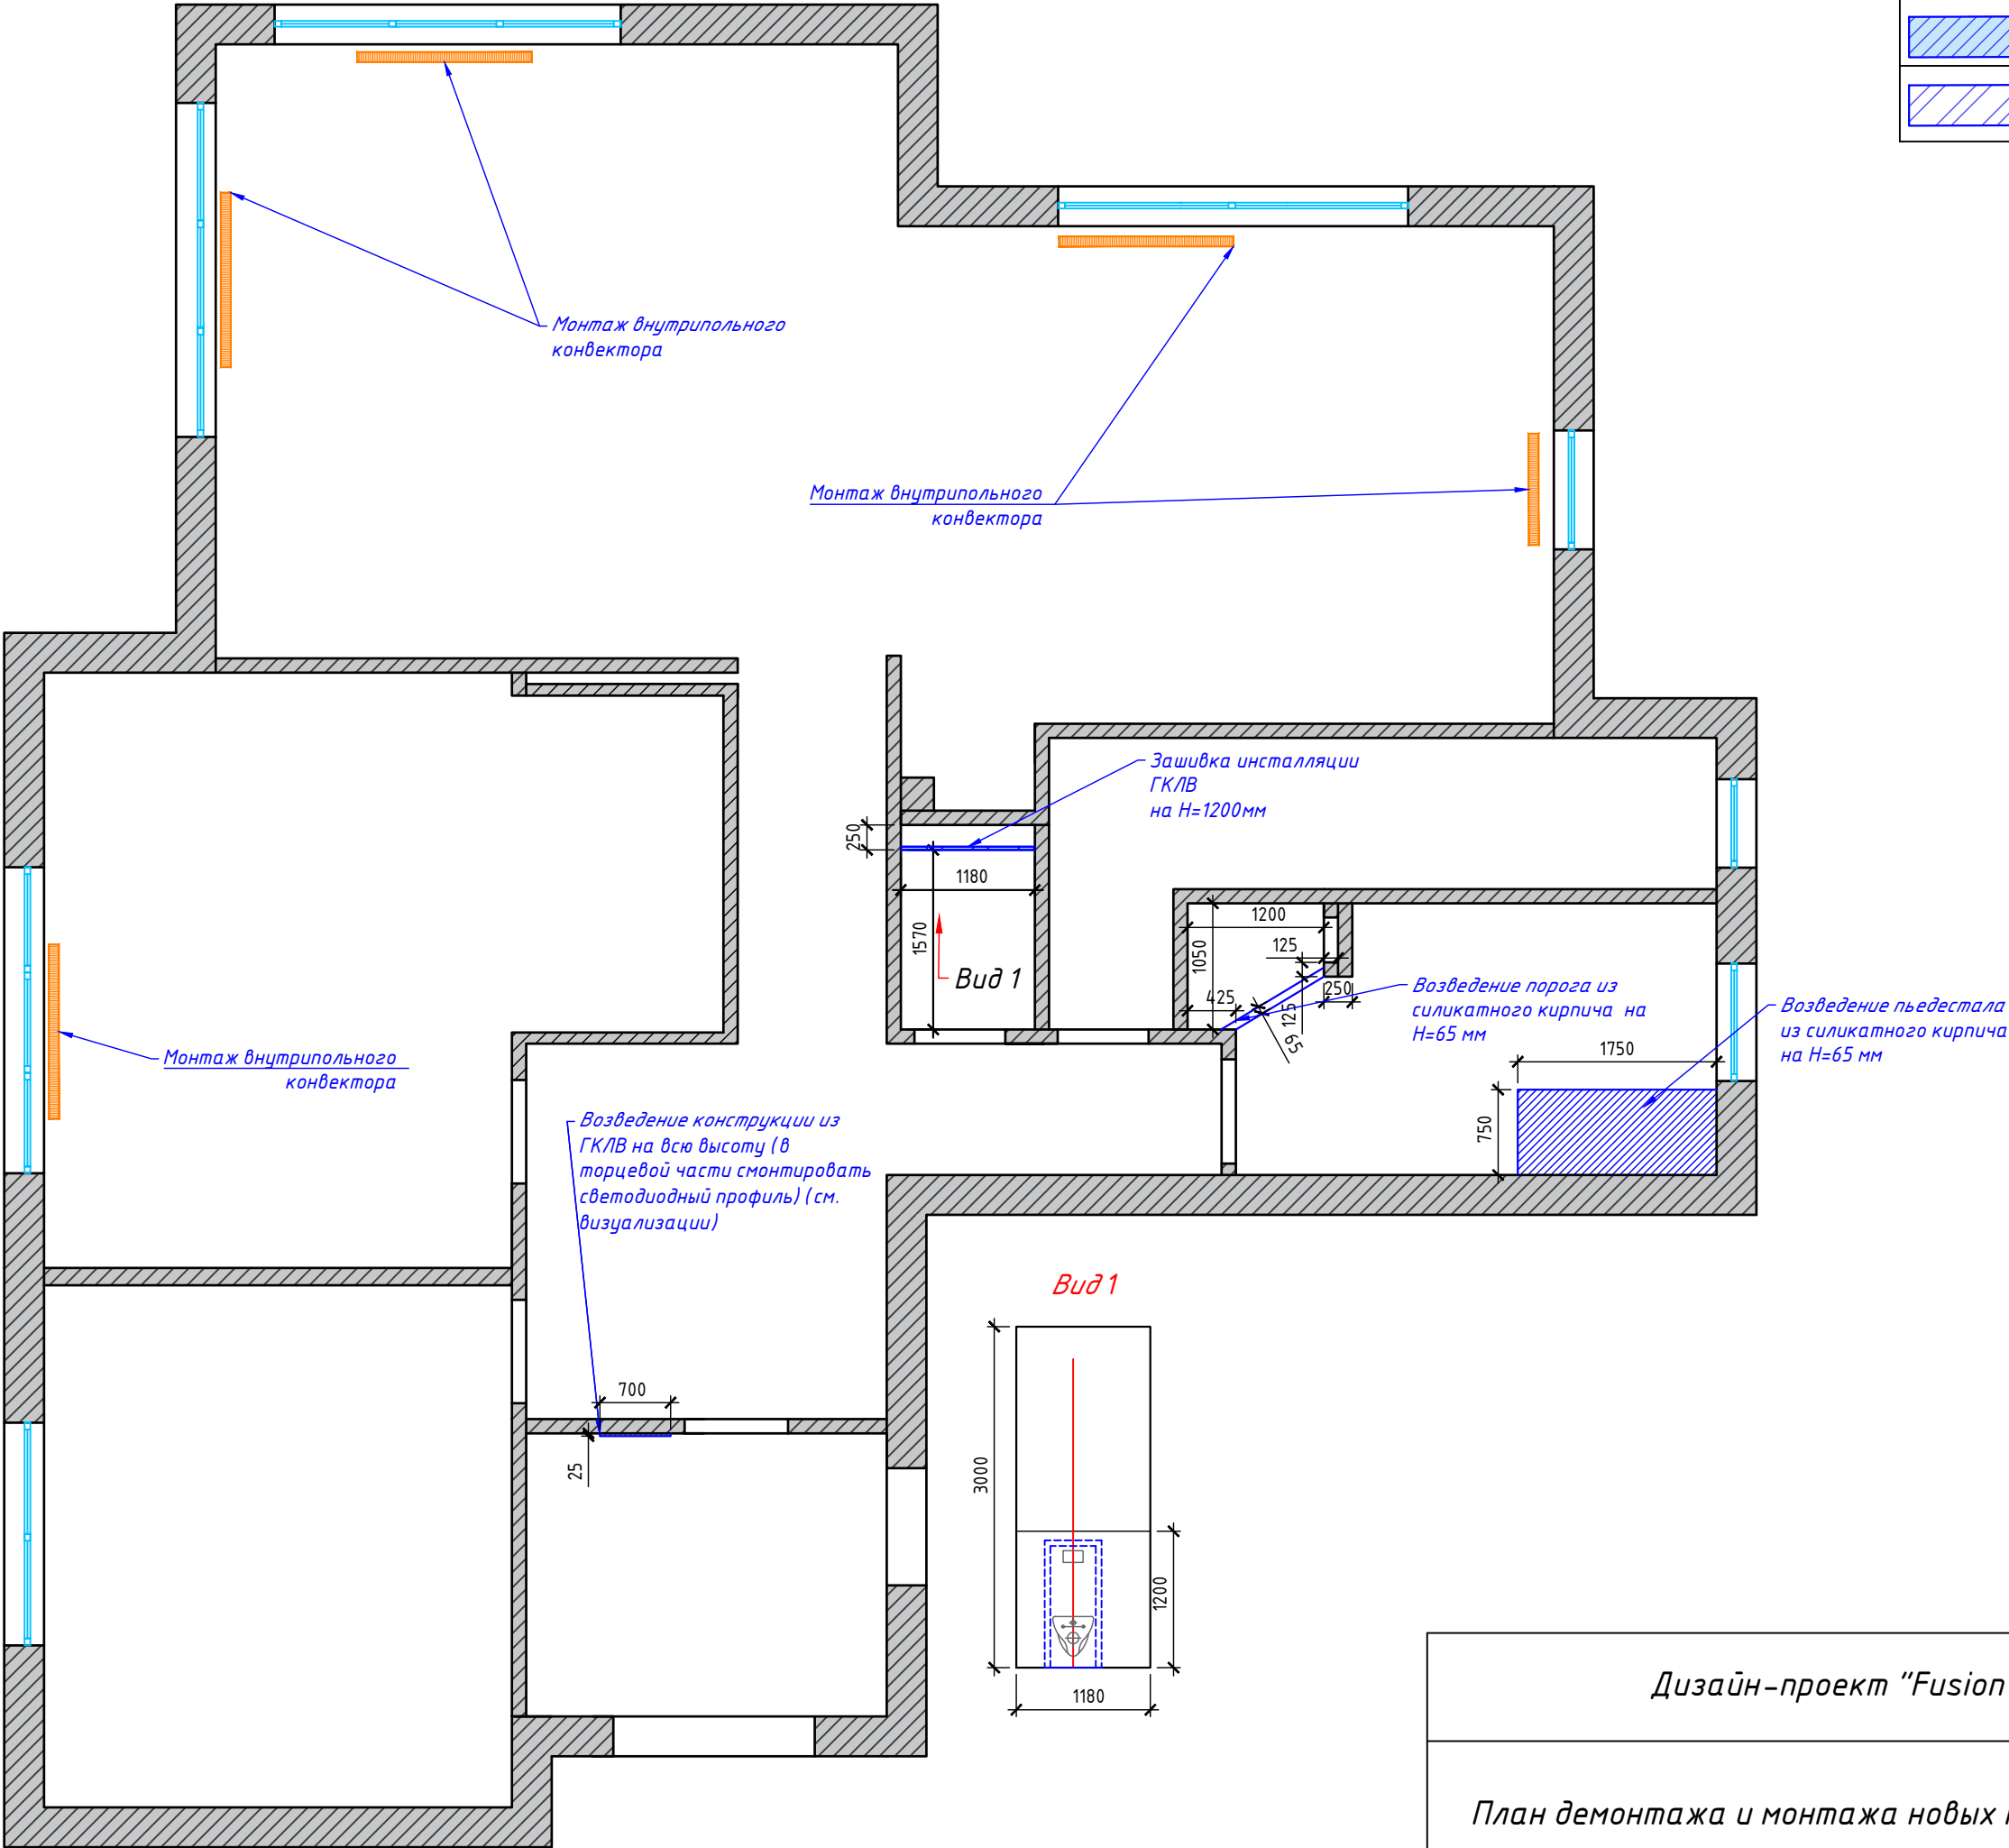


Дизайн-проект "Fusion"	Стадия	Лист	Листов
	И	3	
План демонтажа и монтажа новых конструкций			

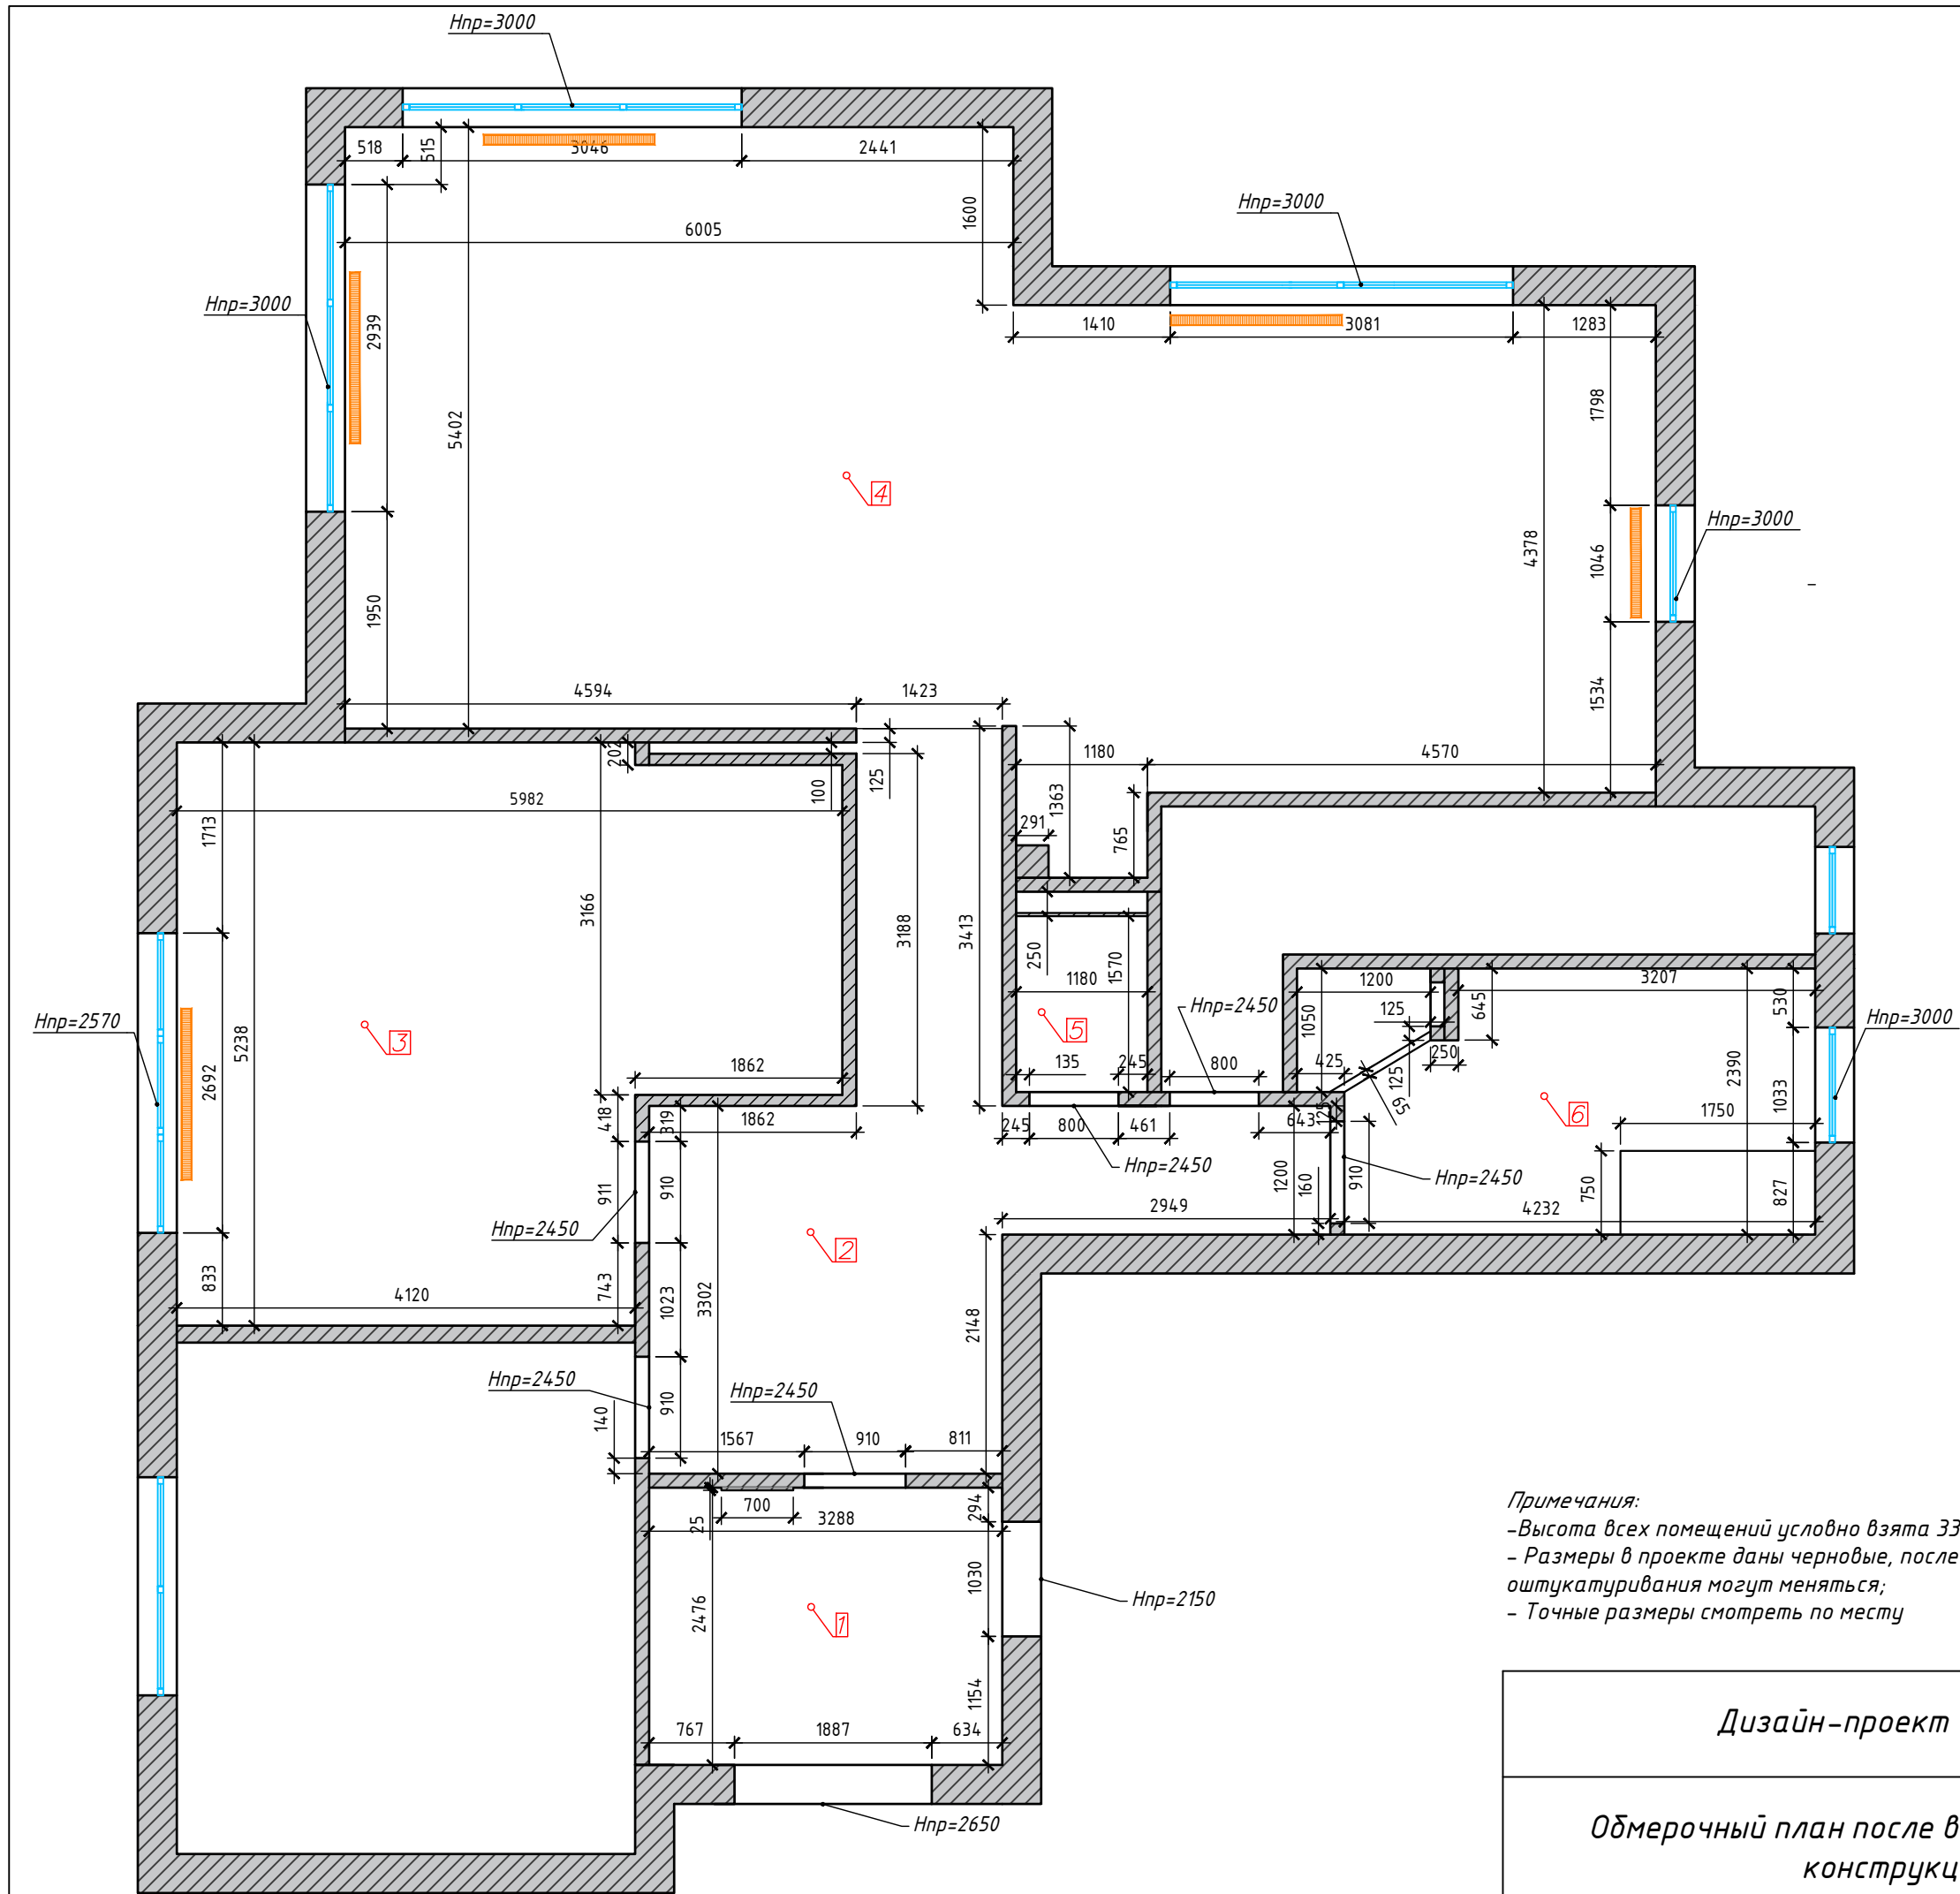

Экспликация помещений		
№	Тип помещения	S,м2
1	Холл	8,14
2	Прихожая	19,25
3	Спальня	27,47
4	Кухня-гостиная	58,6
5	Санузел	1,86
6	Ванная	10,4
Общая площадь		125,72

Примечания:
- Высота всех помещений условно взята 3350 мм, если не указано иное;
- Размеры в проекте даны черновые, после демонтажа / монтажа перегородок, оштукатуривания могут меняться;
- Точные размеры смотреть по месту

Дизайн-проект "Fusion"	Стадия	Лист	Листов
	И	4	
Обмерочный план после возведения новых конструкций			

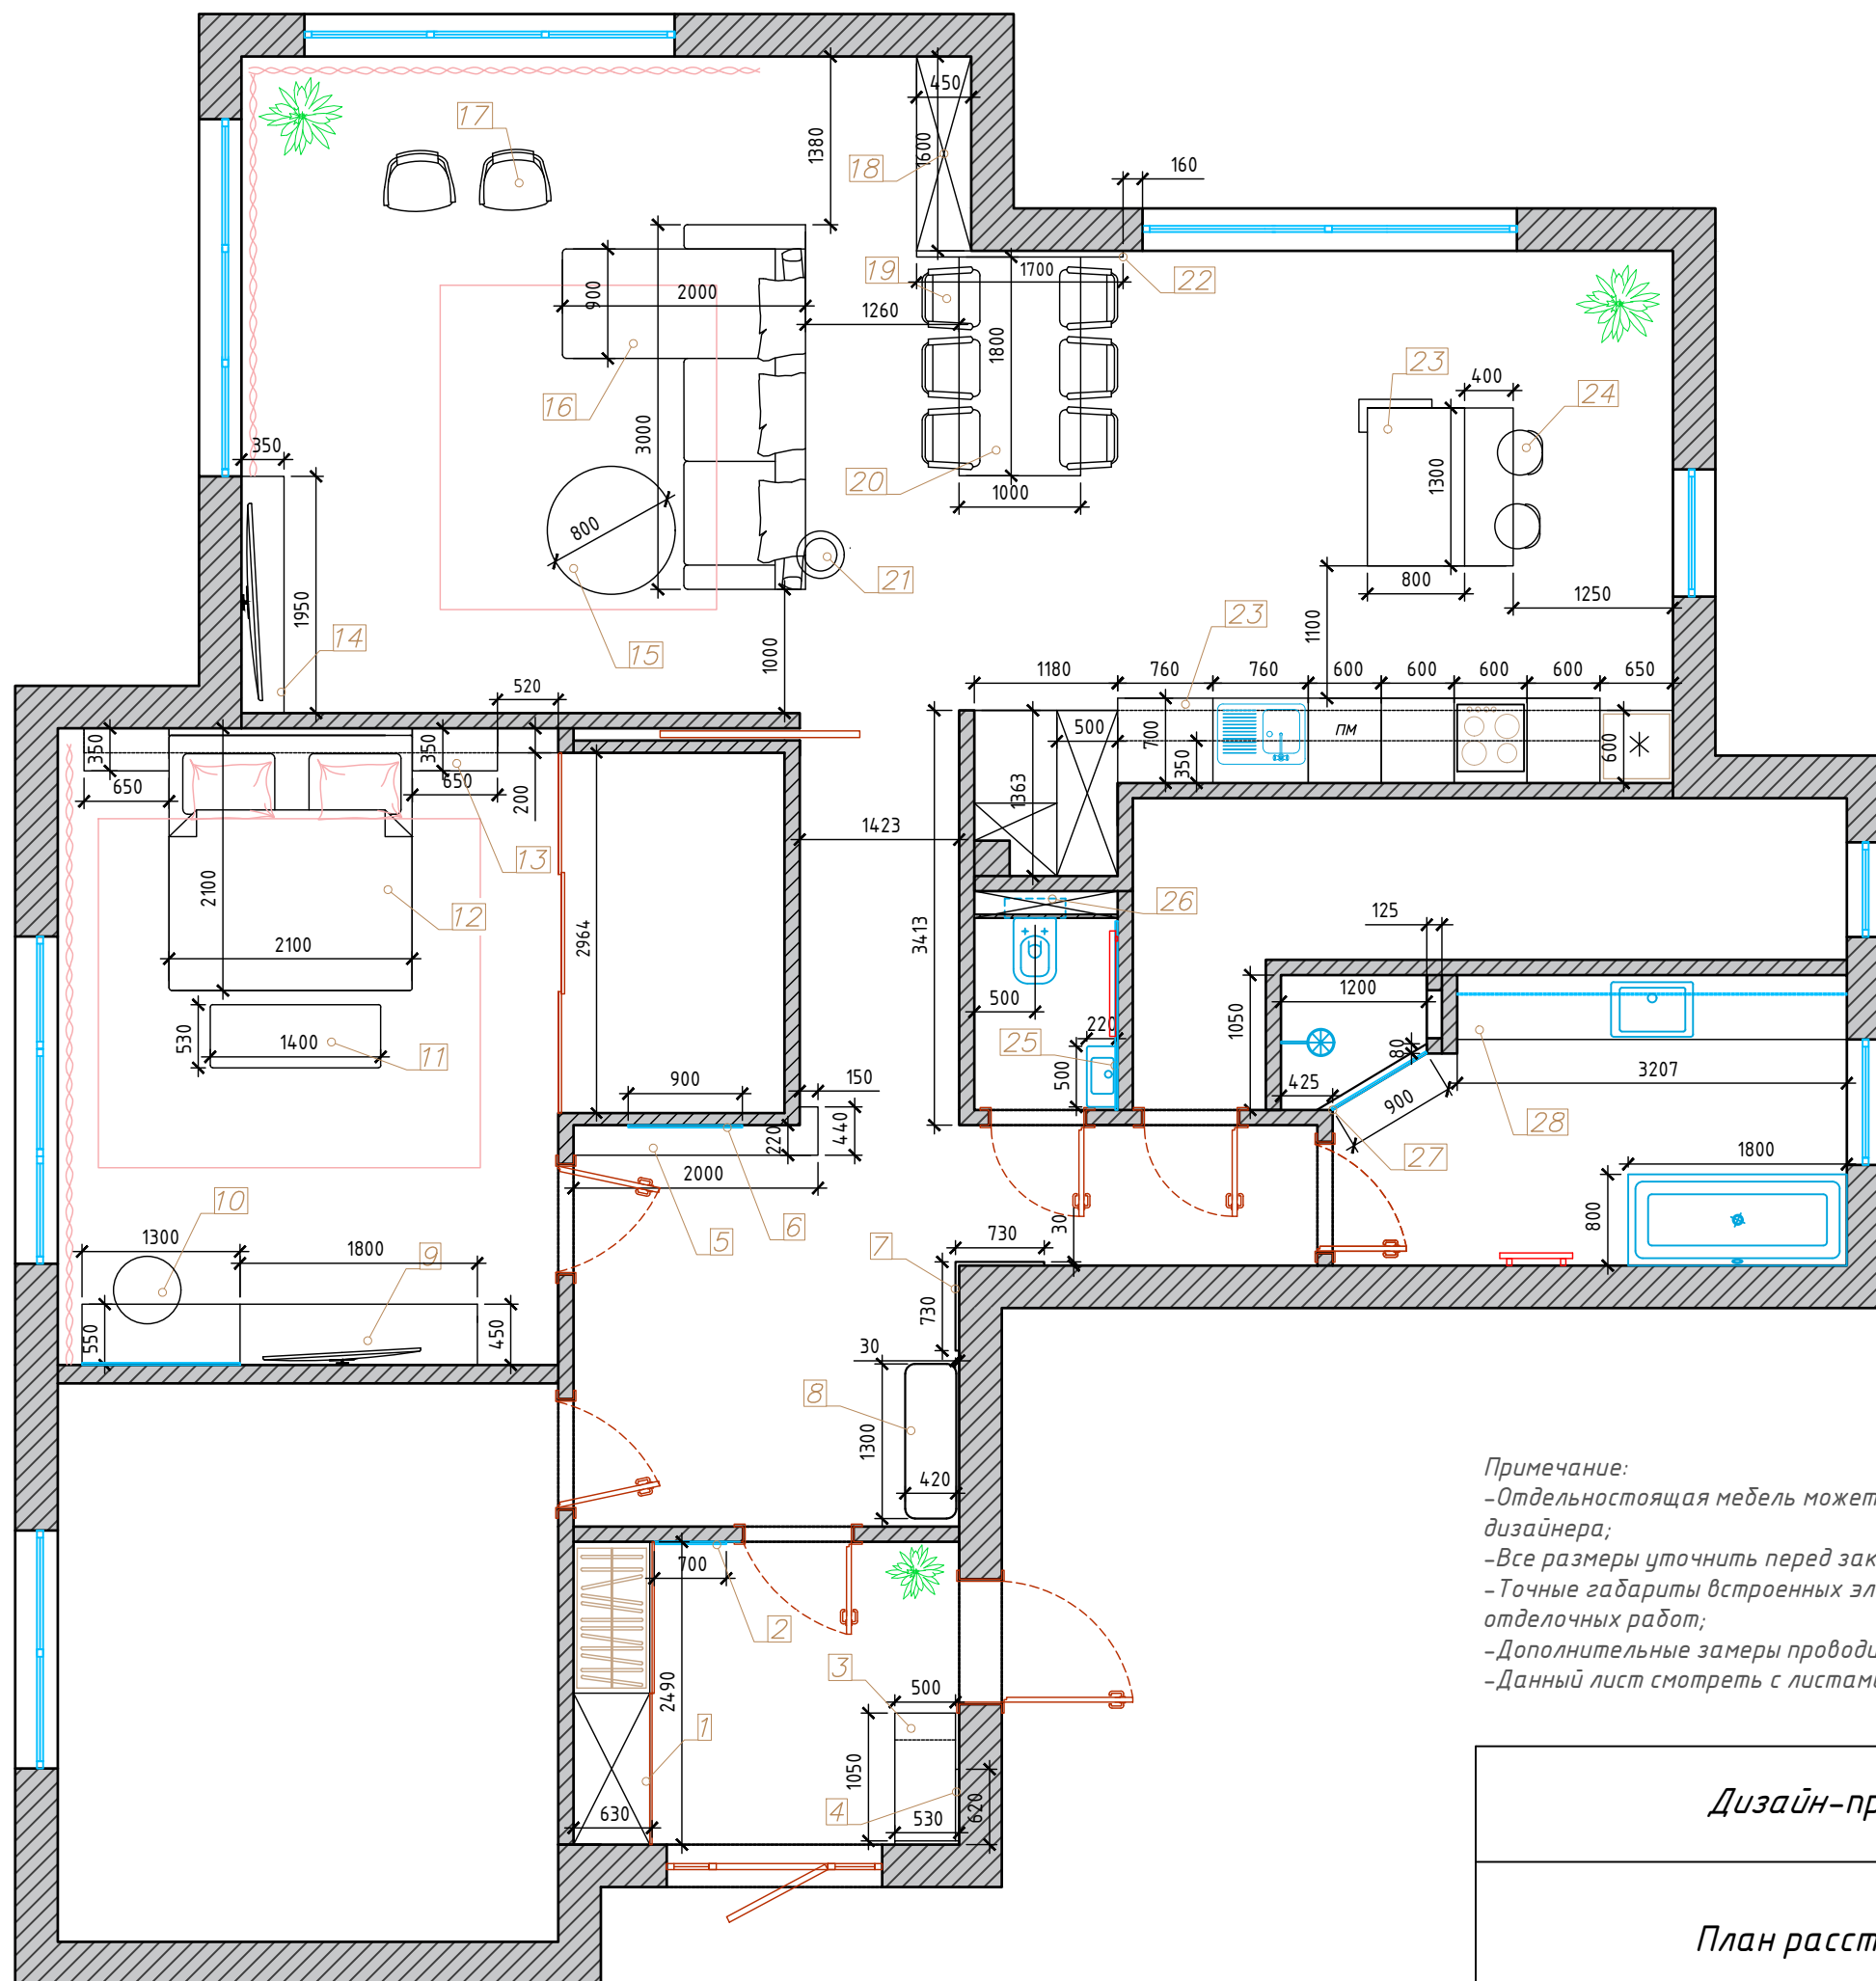

Примечание:
-Отдельстоящая мебель может быть приобретена самостоятельно либо с рекомендациями дизайнера;
-Все размеры уточнить перед заказом;
-Точные габариты встроенных элементов мебели будут известны после общестроительных и отделочных работ;
-Дополнительные замеры проводит инженер-конструктор;
-Данный лист смотреть с листами "Спецификация мебели" и листами 21, 22


Дизайн-проект "Fusion"	Стадия	Лист	Листов
	И	5	
План расстановки мебели			

Спецификация мебели					
№	Наименование	Данные о товаре	Габариты, мм (В*Ш*Г*)	Кол-во	Примечание
1	Шкаф-купе	Изготовление на заказ	См. лист 21, вид 1-3 и визуализации	1	Студия мебели "DIVARIO", пр-т Победителей, 133-302
2	Зеркало	Изготовление на заказ	См. лист 21, вид 3 и визуализации	1	
3	Скамья	Изготовление на заказ	См. лист 21, вид 4 и визуализации	1	
4	Панель стеновая	Фрамур (дуб каменный)	См. лист 21, вид 1, 4 и визуализации	1	Студия дверей и паркета "Пирамида", ул. Ратомская, 7
5	Тумба подвесная	Изготовление на заказ	См. лист 21, вид 7,8 и визуализации	1	Студия мебели "DIVARIO", пр-т Победителей, 133-302
6	Зеркало	Изготовление на заказ	Диаметр 900 мм, см. лист 21, вид 8 и визуализации	1	"Zerkalaminsk", ул. Ратомская, 7
7	Панель стеновая	Фрамур, Ріано (дуб каменный)	См. лист 21, вид 6, 10 и визуализации	1	Студия дверей и паркета "Пирамида", ул. Ратомская, 7
8	Пуф	Изготовление на заказ	См. лист 21, вид 6 и визуализации	1	Студия мягкой мебели "SofaClub", ул. Сурганова 61 (2 этаж)
9	Комод, туалетный столик, зеркало	Изготовление на заказ	См. лист 22, вид 13 и визуализации	1	"Alanmebel", ул. Кирилла Туровского, д.10
10	Пуф	Изготовление на заказ	См. визуализации	1	Студия мягкой мебели "SofaClub", ул. Сурганова 61 (2 этаж)
11	Кушетка	Изготовление на заказ	См. визуализации	1	"Alanmebel", ул. Кирилла Туровского, д.10
12	Кровать двухспальная	Изготовление на заказ	2000*2000, см. лист 22, вид 15 и визуализации	1	
13	Тумбы с системой хранения	Изготовление на заказ	См. лист 22, вид 15 и визуализации	2	
14	Шкаф	Изготовление на заказ	См. лист 22, вид 14 и визуализации	1	
15	Столик журнальный	Signal AURORA B (хром)	800*800*400	1	Мебель "Signal", https://signalmebel.by
16	Диван	Element	3000*2000, см. визуализации	1	Студия мягкой мебели "SofaClub", ул. Сурганова 61 (2 этаж)
17	Кресло	Avalon	См. визуализации	2	
18	Шкаф-буфет	Изготовление на заказ	См. лист 22, вид 18	1	Студия мебели "DIVARIO", пр-т Победителей, 133-302
19	Стул обеденный	Velvet Modern	См. визуализации	6	Студия мягкой мебели "SofaClub", ул. Сурганова 61 (2 этаж)
20	Стол обеденный	Изготовление на заказ	1800*1000*750, см. визуализации	1	"Alanmebel", ул. Кирилла Туровского, д.10
21	Торшер	Eglo, Lesquerde 39637		1	"Австрийский свет", Минск, ул. М.Танка, ³⁰ / ₂

22	Панель стеновая	Фрамур, Ріано (дуб каменный)	См. лист 22, вид 19 и визуализации	1	Студия дверей и паркета "Пирамида", ул. Ратомская, 7
23	Кухня с островом	Изготовление на заказ	См. лист 17 и визуализации	1	Студия мебели "DIVARIO", пр-т Победителей, 133-302
24	Стул полубарный	Изготовление на заказ	См. визуализации	2	Студия мягкой мебели "SofaClub", ул. Сурганова 61 (2 этаж)
25	Зеркало	Изготовление на заказ	См. лист 22, вид 21 и визуализации	1	"Zerkalaminsk", ул. Ратомская, 7
26	Шкаф над инсталляцией	Изготовление на заказ	См. лист 22, вид 20,21 и визуализации	1	Студия мебели "DIVARIO", пр-т Победителей, 133-302
27	Дверь душевой	Изготовление на заказ	См. визуализации	1	"Zerkalaminsk", ул. Ратомская, 7
28	Тумба с зеркалом	Изготовление на заказ	См. лист 22, вид 23 и визуализации	1	Студия мебели "DIVARIO", пр-т Победителей, 133-302

Примечание:
-Отдельностоящая мебель может быть приобретена самостоятельно либо с рекомендациями дизайнера при проведении авторского надзора;
-Все размеры уточнить перед заказом;
-Точные габариты встроенных элементов мебели будут известны после общестроительных и отделочных работ;
Дополнительные размеры проводит инженер-конструктор;
-Данный лист смотреть с листами "План расстановки мебели с размерами"


Дизайн-проект "Fusion"	Стадия	Лист	Листов
	И	6	
Спецификация мебели			

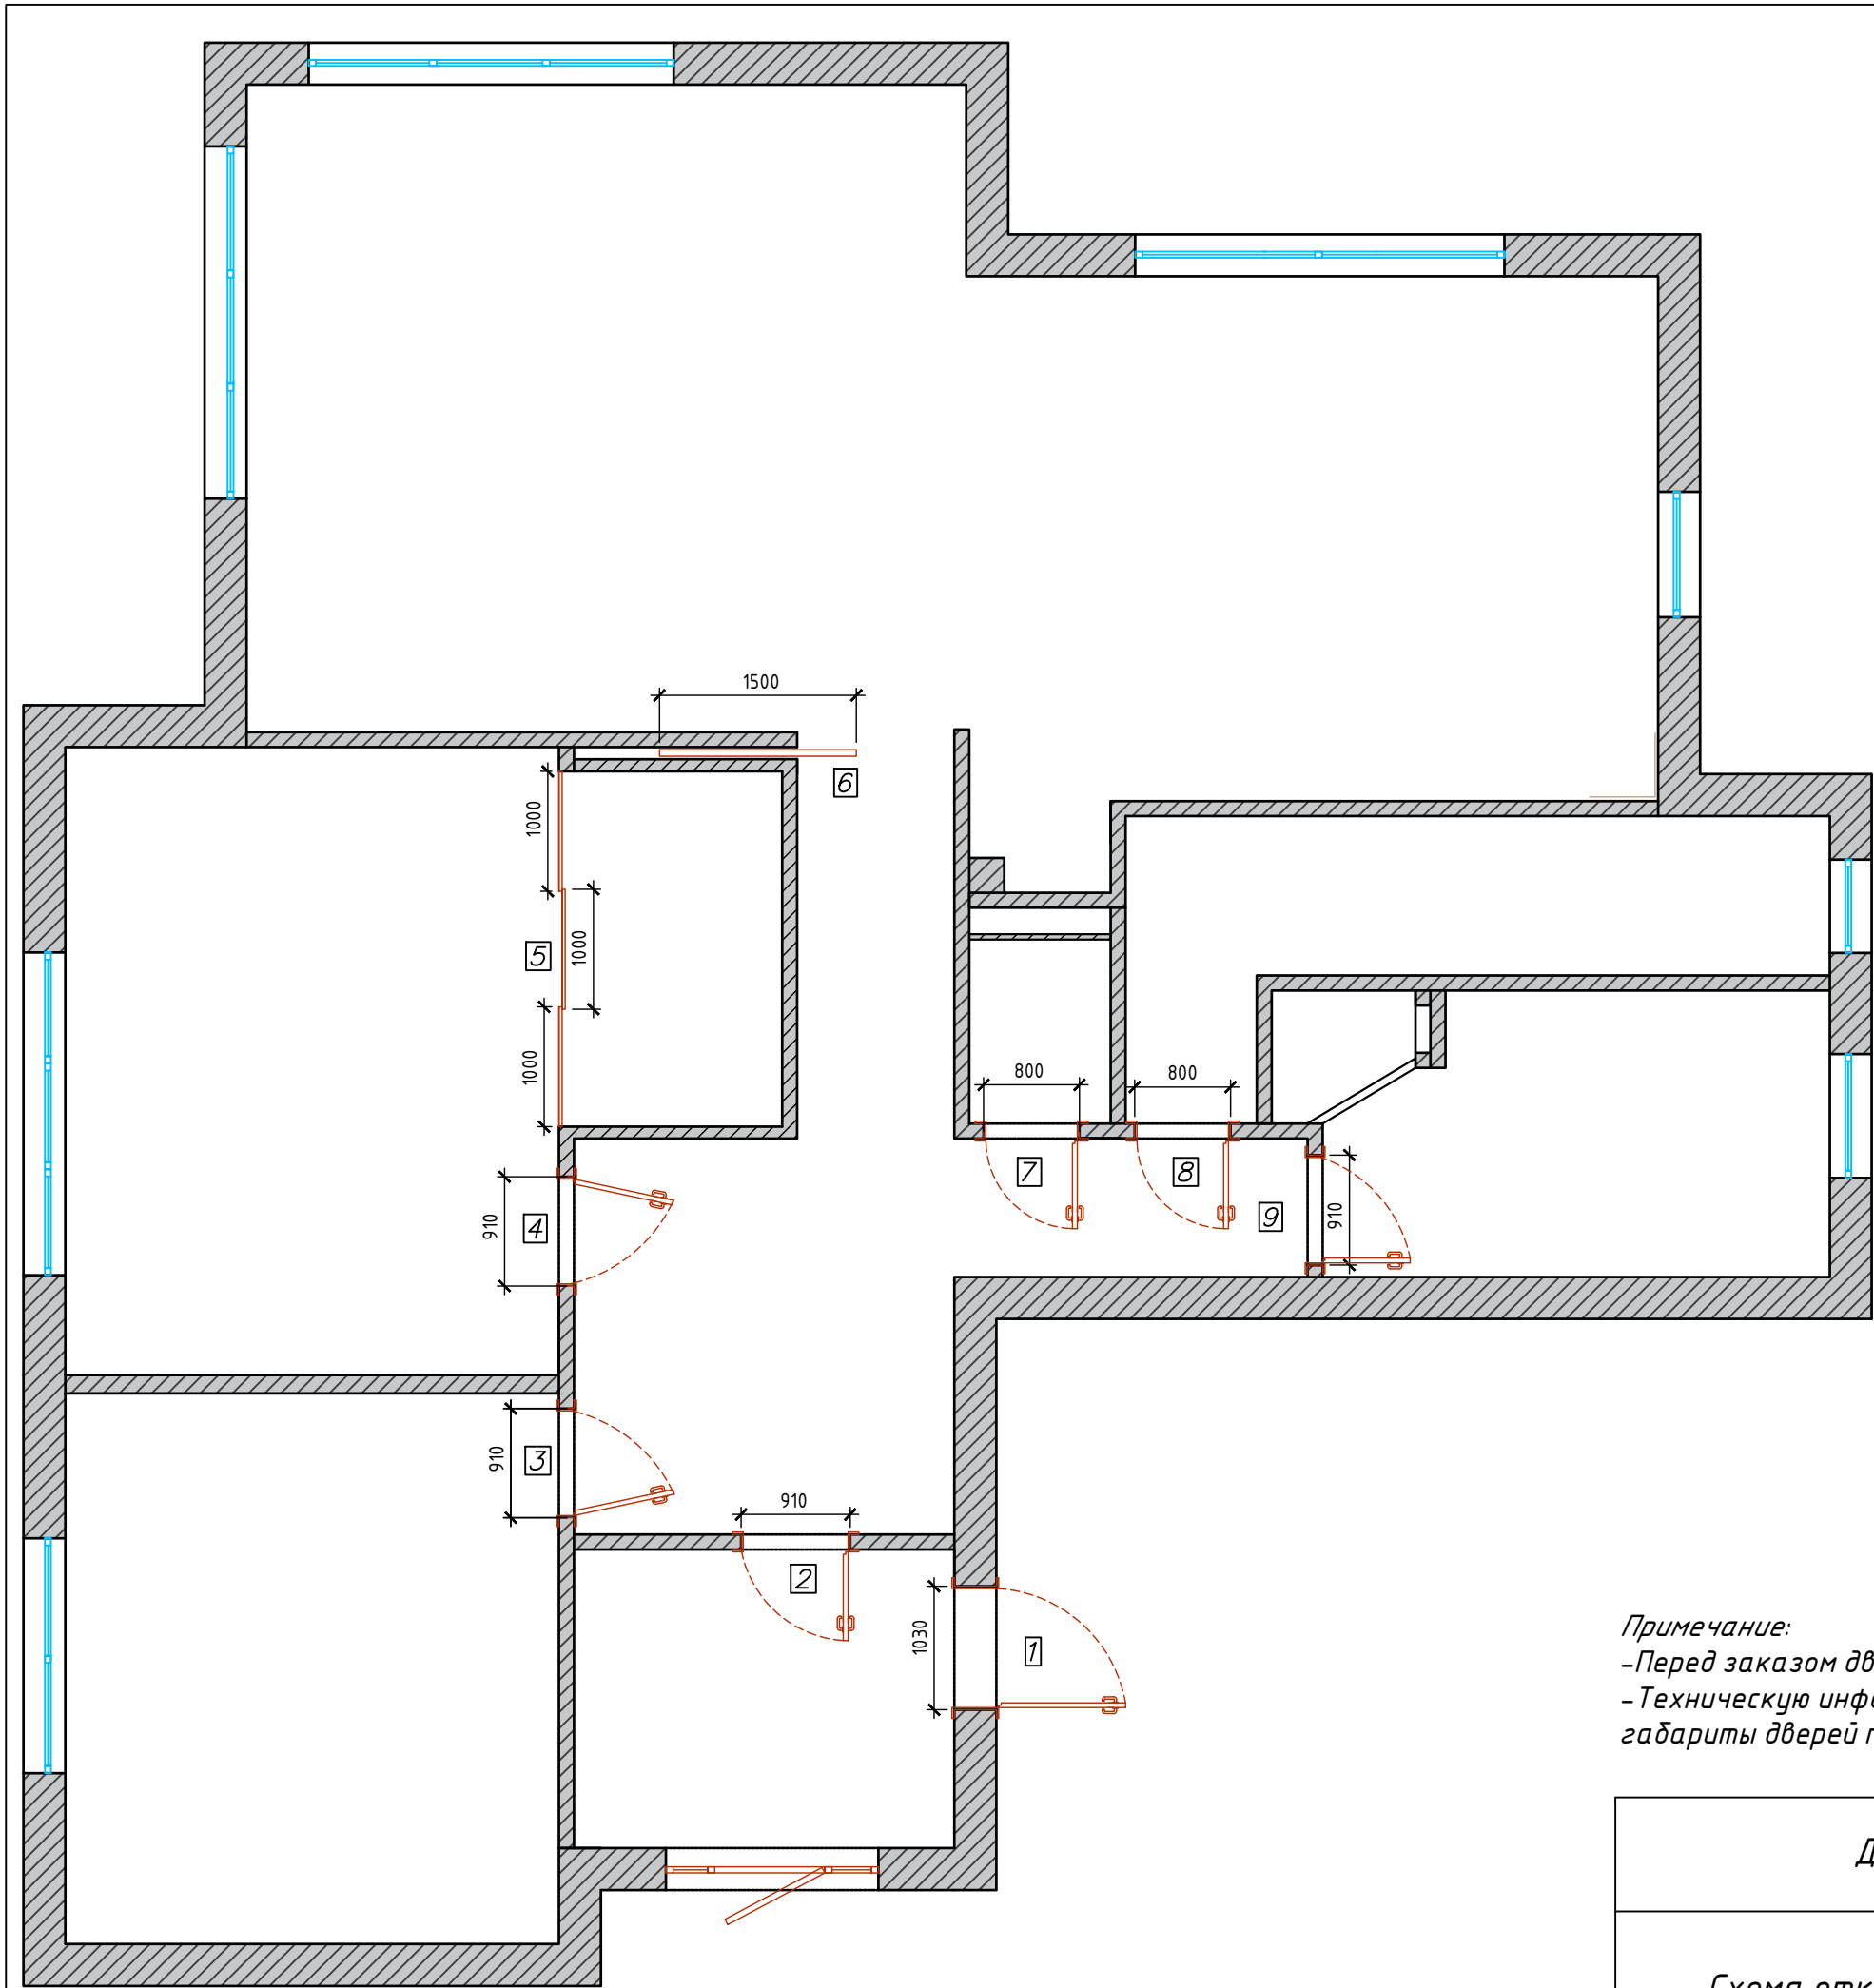

№	Наимено-вание	Размер проема, мм	Откры-вание	Модель и производитель	Контакт ы
1	Дверь входная металлическая	1030*2150	Левая	МетаЛюкс (накладка шпон: дуб каменный)	Студия дверей и паркета "Пирамида", "Zerkalaminisk", ул. Ратомская, 7
2	Дверь межкомнатная	910*2450	Правая	Sevilla 5, стекло: триплекс матовый, шпон: дуб каменный	
3	Дверь межкомнатная	910*2450	Правая	Sevilla 5, стекло: триплекс матовый, шпон: дуб каменный	
4	Дверь межкомнатная	910*2450	Левая	Sevilla 5, стекло: триплекс матовый, шпон: дуб каменный	
5	Дверь раздвижная реечная (3 створки)	3000*3000			"Alanmebel", ул. Кирилла Туровского, д.10
6	Дверь раздвижная (створка)	1500*3000			Салон "Lazio", ул. Сурганова, 61
7	Дверь межкомнатная с опускающимся порогом	800*2450	Правая	Sevilla 7, стекло: триплекс матовый, RAL 7044	Студия дверей и паркета "Пирамида", "Zerkalaminisk", ул. Ратомская, 7
8	Дверь межкомнатная	800*2450	Правая	Sevilla 7, стекло: триплекс матовый, RAL 7044	
9	Дверь межкомнатная	910*2450	Правая	Sevilla 7, стекло: триплекс матовый, RAL 7044	

Примечание:
-Перед заказом дверей выполнить контрольный обмер всех проемов на месте;
-Техническую информацию по установке, узлы крепления дверей и окончательные габариты дверей предоставляет фирма-поставщик


Дизайн-проект "Fusion"	Стадия	Лист	Листов
	И	7	
Схема открывания дверей. Спецификация			

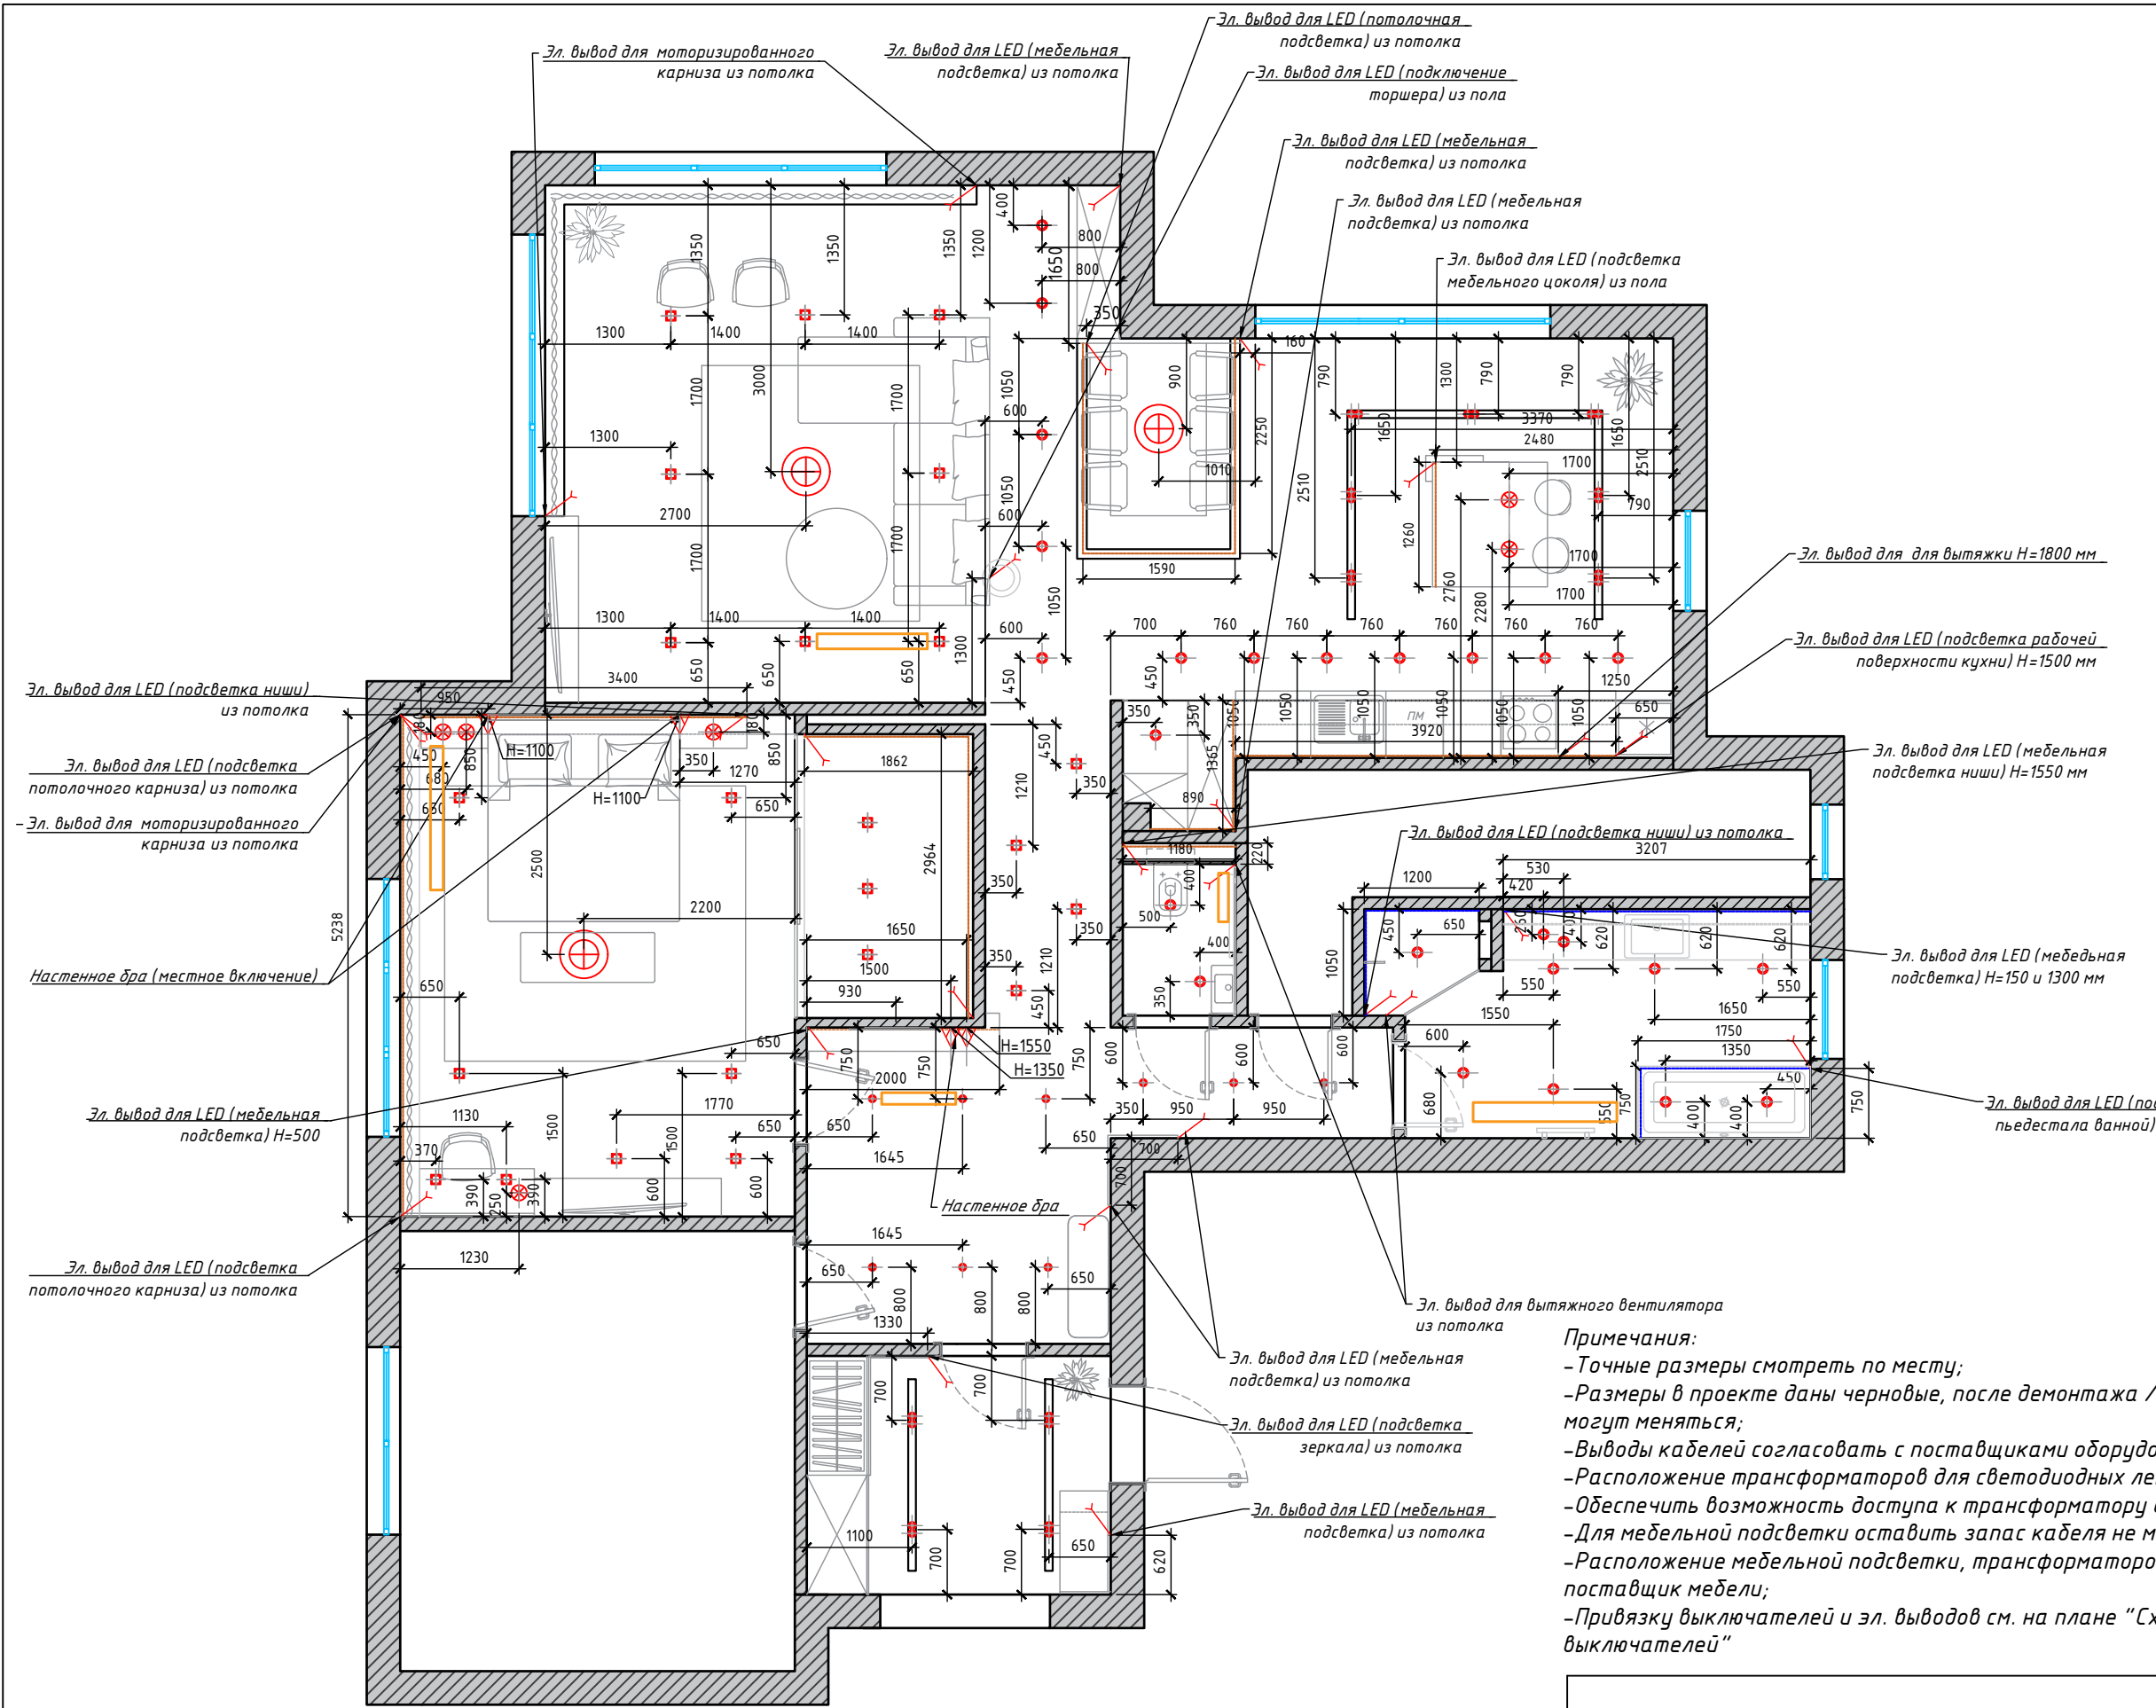

Условные обозначения	
	Люстра
	Встраиваемый св-к
	Накладной св-к
	Подвесной св-к
	Настенный св-к
	Светодиодная лента
	Светодиодная лента влагозащищенная
	Эл. вывод

Примечания:
- Точные размеры смотреть по месту;
- Размеры в проекте даны черновые, после демонтажа / монтажа перегородок, оштукатуривания могут меняться;
- Выводы кабелей согласовать с поставщиками оборудования;
- Расположение трансформаторов для светодиодных лент уточнить по месту;
- Обеспечить возможность доступа к трансформатору для обслуживания;
- Для мебельной подсветки оставить запас кабеля не менее 1500 м.;
- Расположение мебельной подсветки, трансформаторов разрабатывает в своем проекте поставщик мебели;
- Привязку выключателей и эл. выводов см. на плане "Схема расположения розеток и выключателей"

<i>Дизайн-проект "Fusion"</i>	Стадия	Лист	Листов
	И	9	
<i>Схема привязки светильников</i>			

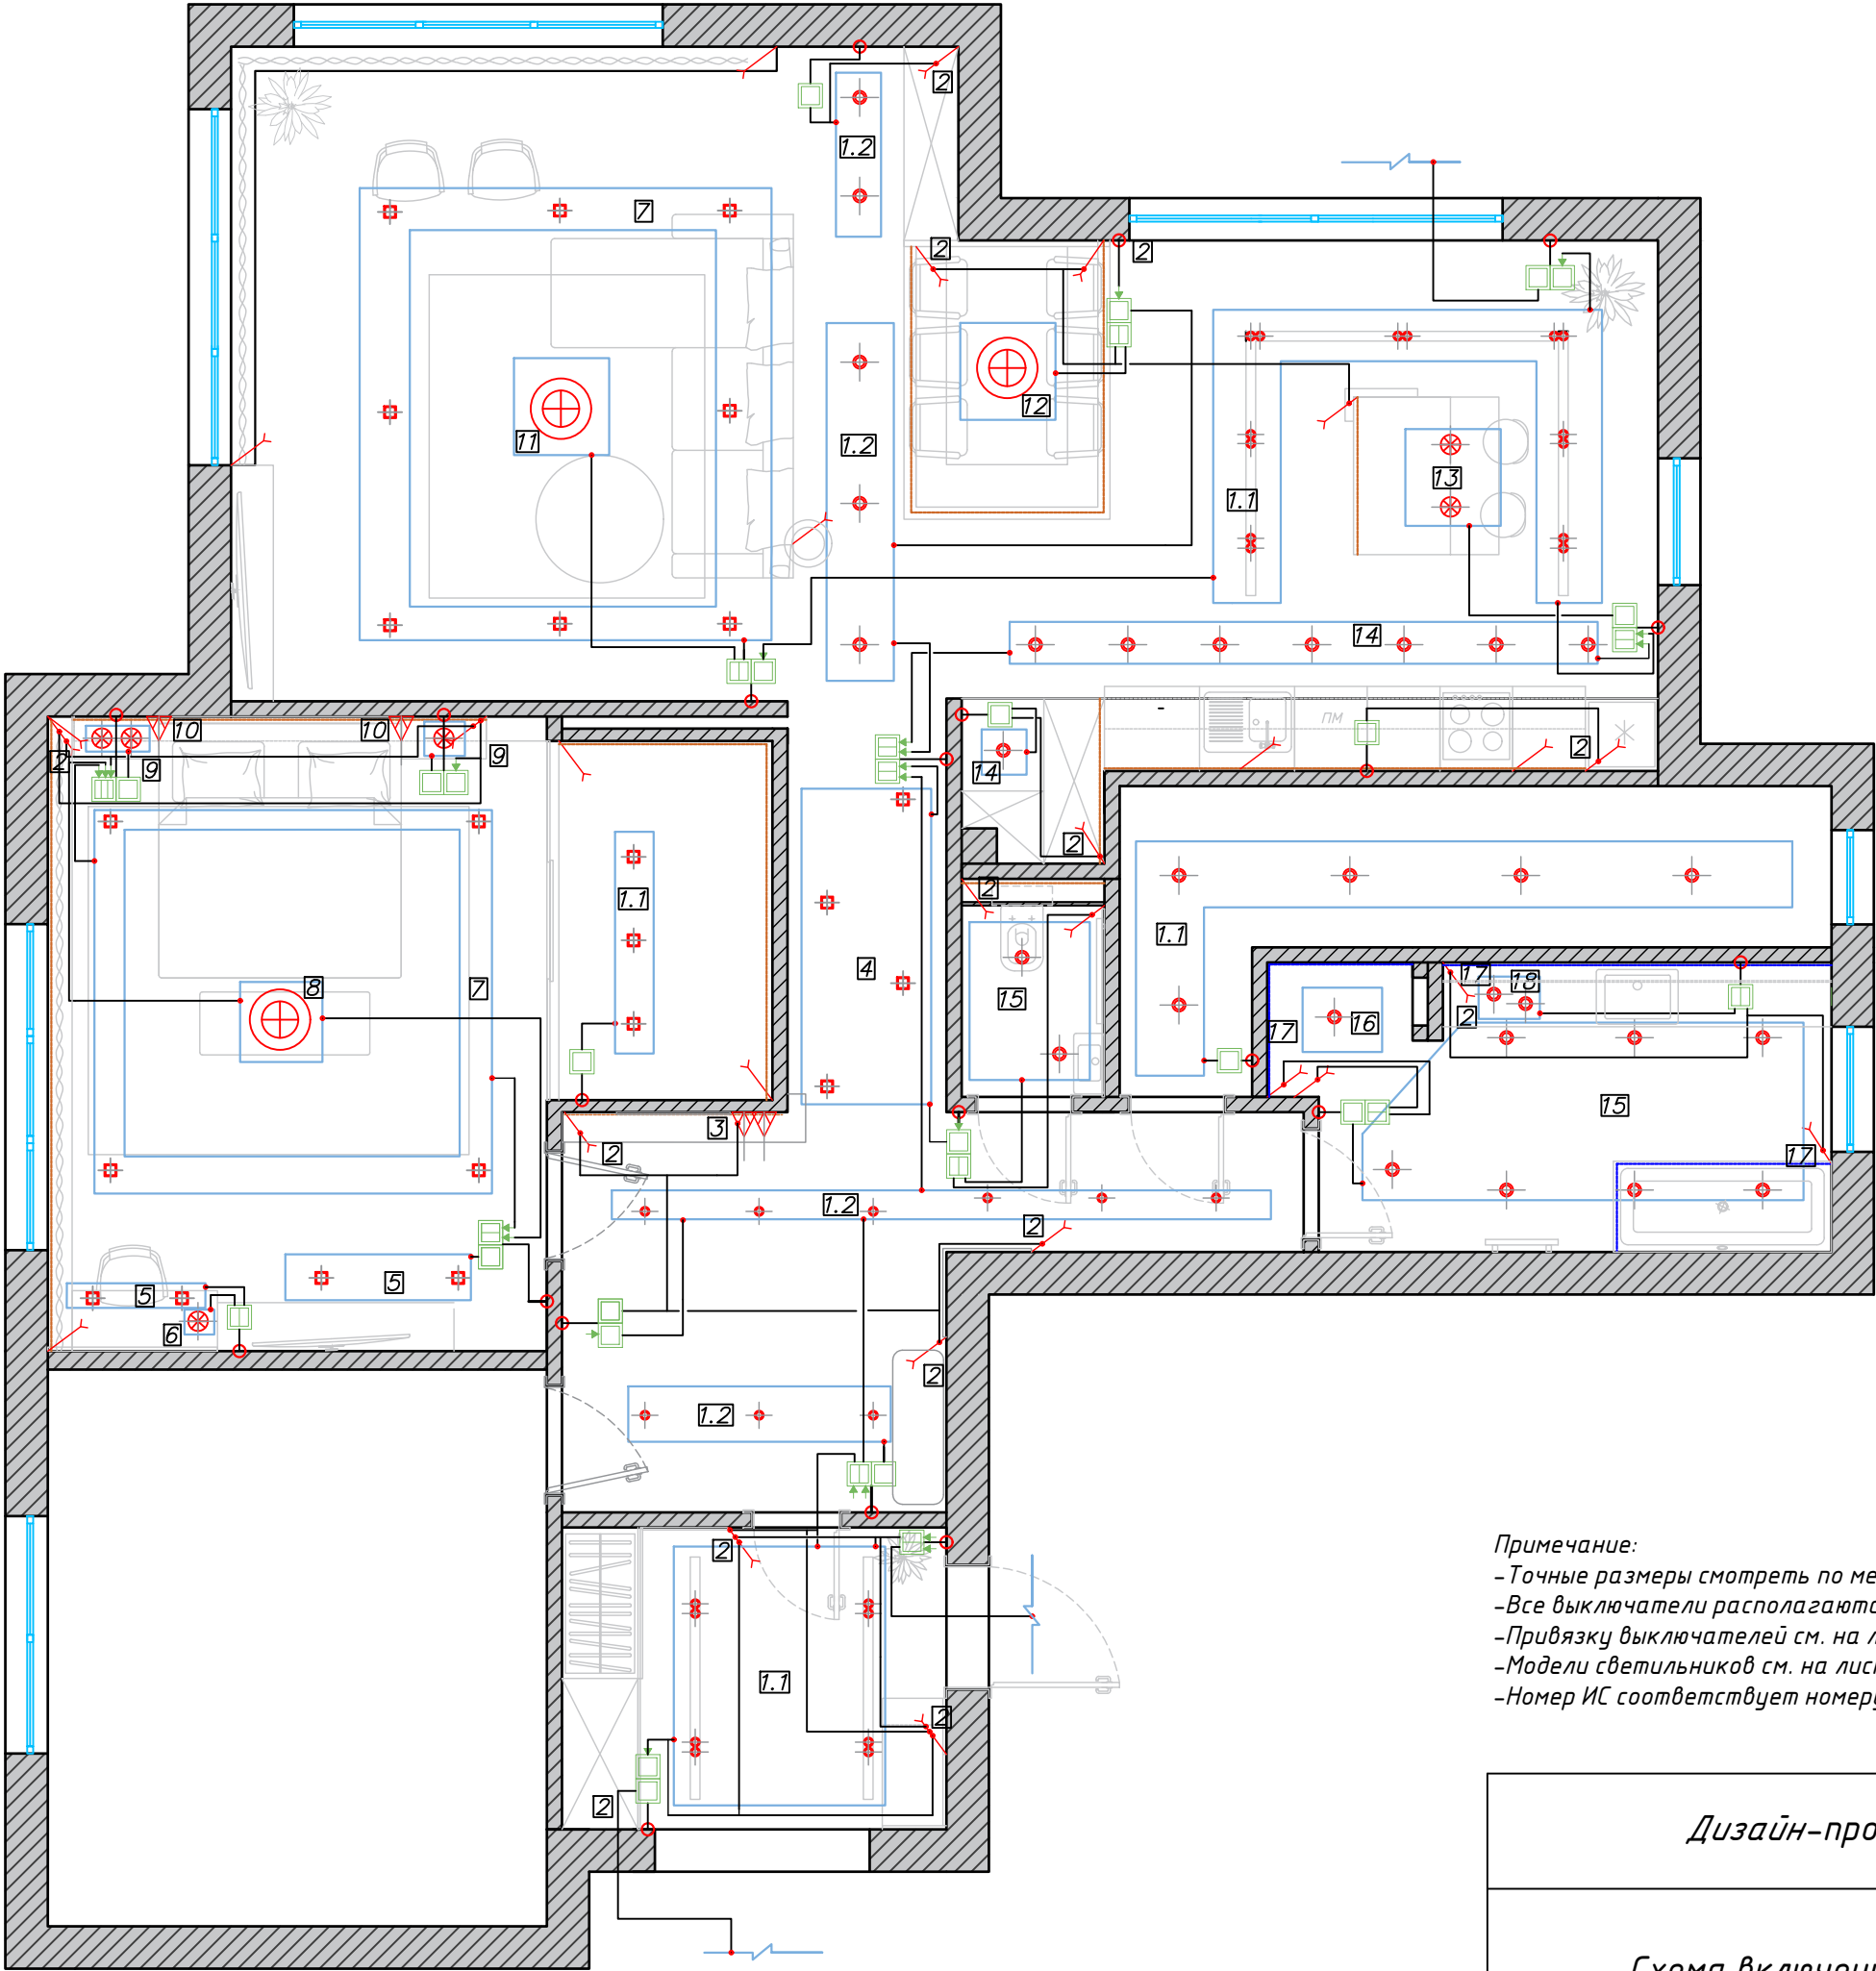

Условные обозначения	
	Люстра
	Встраиваемый св-к
	Накладной св-к
	Подвесной св-к
	Настенный св-к
	Светодиодная лента
	Светодиодная лента влагозащищенная
	Эл. вывод

Условные обозначения	
	Выключатель
	Двухклавишный выключатель
	Проходной переключатель
	Проходной двухклавишный переключатель
	Проходной трехклавишный переключатель


Примечание:
- Точные размеры смотреть по месту;
- Все выключатели располагаются на уровне 900 мм от чистого пола, если не указано другое;
- Привязку выключателей см. на листе "Схема расположения розеток и выключателей";
- Модели светильников см. на листе "Спецификация светильников";
- Номер ИС соответствует номеру в таблице

Дизайн-проект "Fusion"	Стадия	Лист	Листов
	И	10	
Схема включения светильников			

Спецификация светильников						
№	Тип ИС	Фабрика	Артикул/ Название	Примечание	Кол- во	Салон /Контакт
1.1	Накладной 	Maytoni	CONIK GYPS C003CW-01W	70(Д)*110(В)	30	“Австрийский свет”, Минск, ул. М.Танка, ³⁰ / ₂
1.2		Ideallux	TOWER PL1 BIG ROUND 155883	70(Д)*110(В)	14	
2	Лента LED (подсветка) 				50,0 м.п.	Arlight, пр-м Независимости 129
3	Настенный 	Eglo	RIGA 94107	65(Д)*200(В)	2	“Австрийский свет”, Минск, ул. М.Танка, ³⁰ / ₂
4	Встраиваемый 	Ideallux	GROOVE FI1 30W ROUND 124018	220(Д)*350(В)	4	
5	Встраиваемый 	Maytoni	STOCKTON DL016-6-L 12W	170(Д)*32(В)	4	
6	Подвесной 	Maytoni	VELA P027PL-01B	350(Д)*67(Ш)*1850(В))	1	
7	Встраиваемый 	Maytoni	STOCKTON DL018-6-L 18W	220(Д)*32(В)	4	
8	Люстра LED pendant light		ZG8313A	Ø 500, 900 и 1100 мм Цвет: черный.	1	
9	Подвесной 	Maytoni	ICEBERG P012-PL-01-N (F012-11-N)	150(Д)*150(Ш)*1000(В)	3	
10	Настенный 	Lightstar	MURO 808617	70(Д)*90(Ш)*640(В)	2	
11	Люстра 	Eglo	PASTERI 97611	570(Д)*150(В)	1	
12	Люстра 	Eglo	PASTERI 31579	750(Д)*220(Ш)*1100(В)	1	

Спецификация светильников						
№	Тип ИС	Фабрика	Артикул/ Название	Примечание	Кол- во	Салон /Контакт
13	Подвесной 	Eglo	PASTERI 31571	380(Д)*1100(В)	2	“Австрийский свет”, Минск, ул. М.Танка, ³⁰ / ₂
14	Накладной 	Lightstar	FORTE MURO 213839	126(Д)*129(В)	7	
15	Встраиваемый 	Ideallux	ZEPHYR FI1 BIG 155722	205(Ш)*65(В)	11	
16	Встраиваемый 	Eglo	FUEVA 196166	170(Д)	2	Arlight, пр-м Независимости 129
17	Лента LED влагозащищенная (подсветка) 				8, 0 м.п.	
18	Подвесной 	Arte	HUBBLE A6811SP-1BK	205(Ш)*320(В)	1	“Австрийский свет”, Минск, ул. М.Танка, ³⁰ / ₂

Дизайн-проект “Fusion”	Стадия	Лист	Листов
	И	11	
Спецификация светильников			

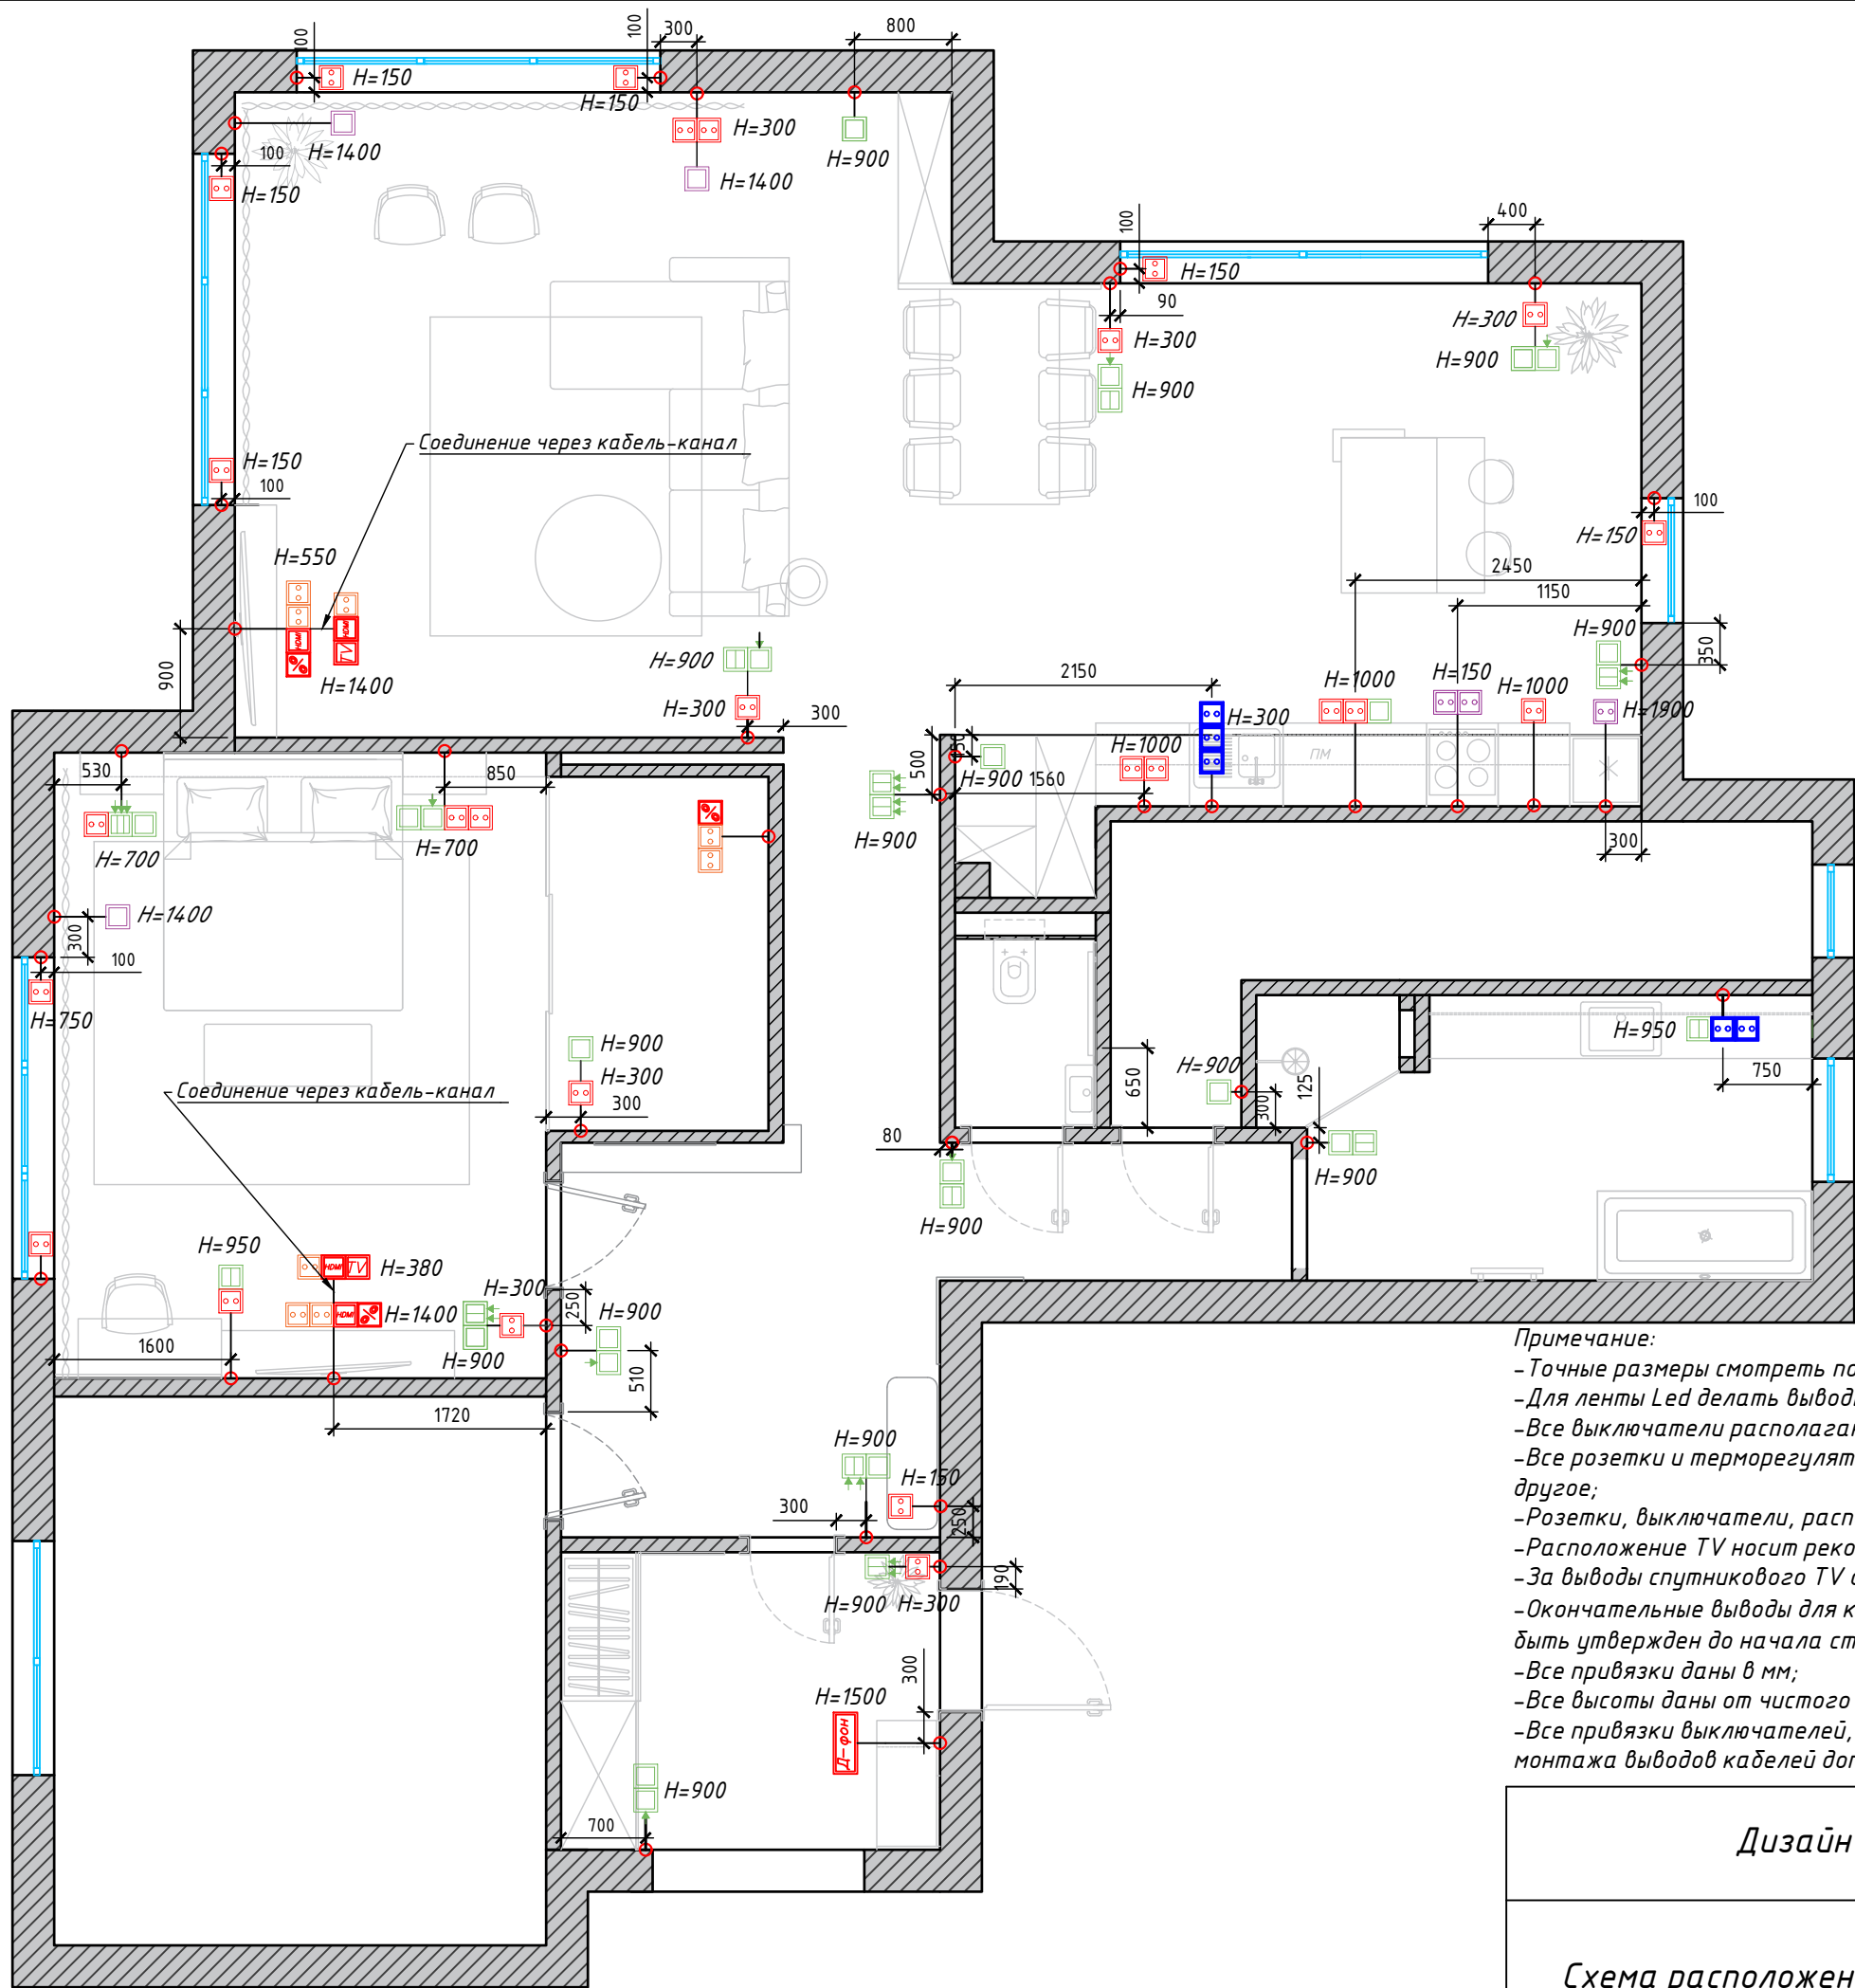

Условные обозначения	
	Выключатель
	Двухклавишный выключатель
	Проходной переключатель
	Проходной двухклавишный переключатель
	Проходной трехклавишный переключатель
	Переключатель для моторизованного карниза


	Электрический вывод
	Электрическая розетка
	Интернет-розетка
	Двойная интернет-розетка
	TV-розетка
	HDMI-розетка
	Розетка влагозащищенная
	Розетка монтируемая за мебелью или техникой
	Розетка с заземлением

Примечание:

- Точные размеры смотреть по месту;
- Для ленты Led делать выводы через каждые 5 метров;
- Все выключатели располагаются на уровне 900 мм от чистого пола, если не указано другое;
- Все розетки и терморегуляторы располагаются на уровне 300 мм от чистого пола, если не указано другое;
- Розетки, выключатели, расположенные на одной привязке и одной высоте, помещать в общую рамку;
- Расположение TV носит рекомендательный характер и корректируется при выборе модели TV;
- За выводы спутникового TV отвечают фирмы продавцы;
- Окончательные выводы для кухонной техники определяются после заказа кухни (проект кухни должен быть утвержден до начала строительства);
- Все привязки даны в мм;
- Все высоты даны от чистого пола;
- Все привязки выключателей, розеток, выводов кабелей указаны по центральной оси. Перед началом монтажа выводов кабелей дополнительно уточнить расположение мебели и оборудования

Дизайн-проект "Fusion"	Стадия	Лист	Листов
	И	12	
Схема расположения розеток и выключателей			

Спецификация электрооборудования

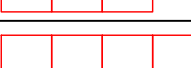	Выключатель одноклавишный	Бренд: <u>Schneider Electric</u> контакт: <u>"Elektromarketplus"</u> пр-м Независимости 177, офис 24	14
	Выключатель двухклавишный		6
	Выключатель проходной		7
	Выключатель двухклавишный проходной		6
	Выключатель трехклавишный проходной		1
	Розетка		60
	Розетка монтируемая за мебелью		
	Розетка монтируемая за мебелью с заземлением		
	Розетка влагозащищенная		4
	Терморегулятор		3
	HDMI-розетка		
	Интернет-розетка двойная		3
	Интернет-розетка		2
	Рамка 1-местная		10
	Рамка 2-местная		21
	Рамка 3-местная		7
	Рамка 4-местная		5


Примечание:

-Спецификация носит рекомендательный характер!

Дизайн-проект "Fusion"

Стадия	Лист	Листов
И	13	

Спецификация розеток и выключателей

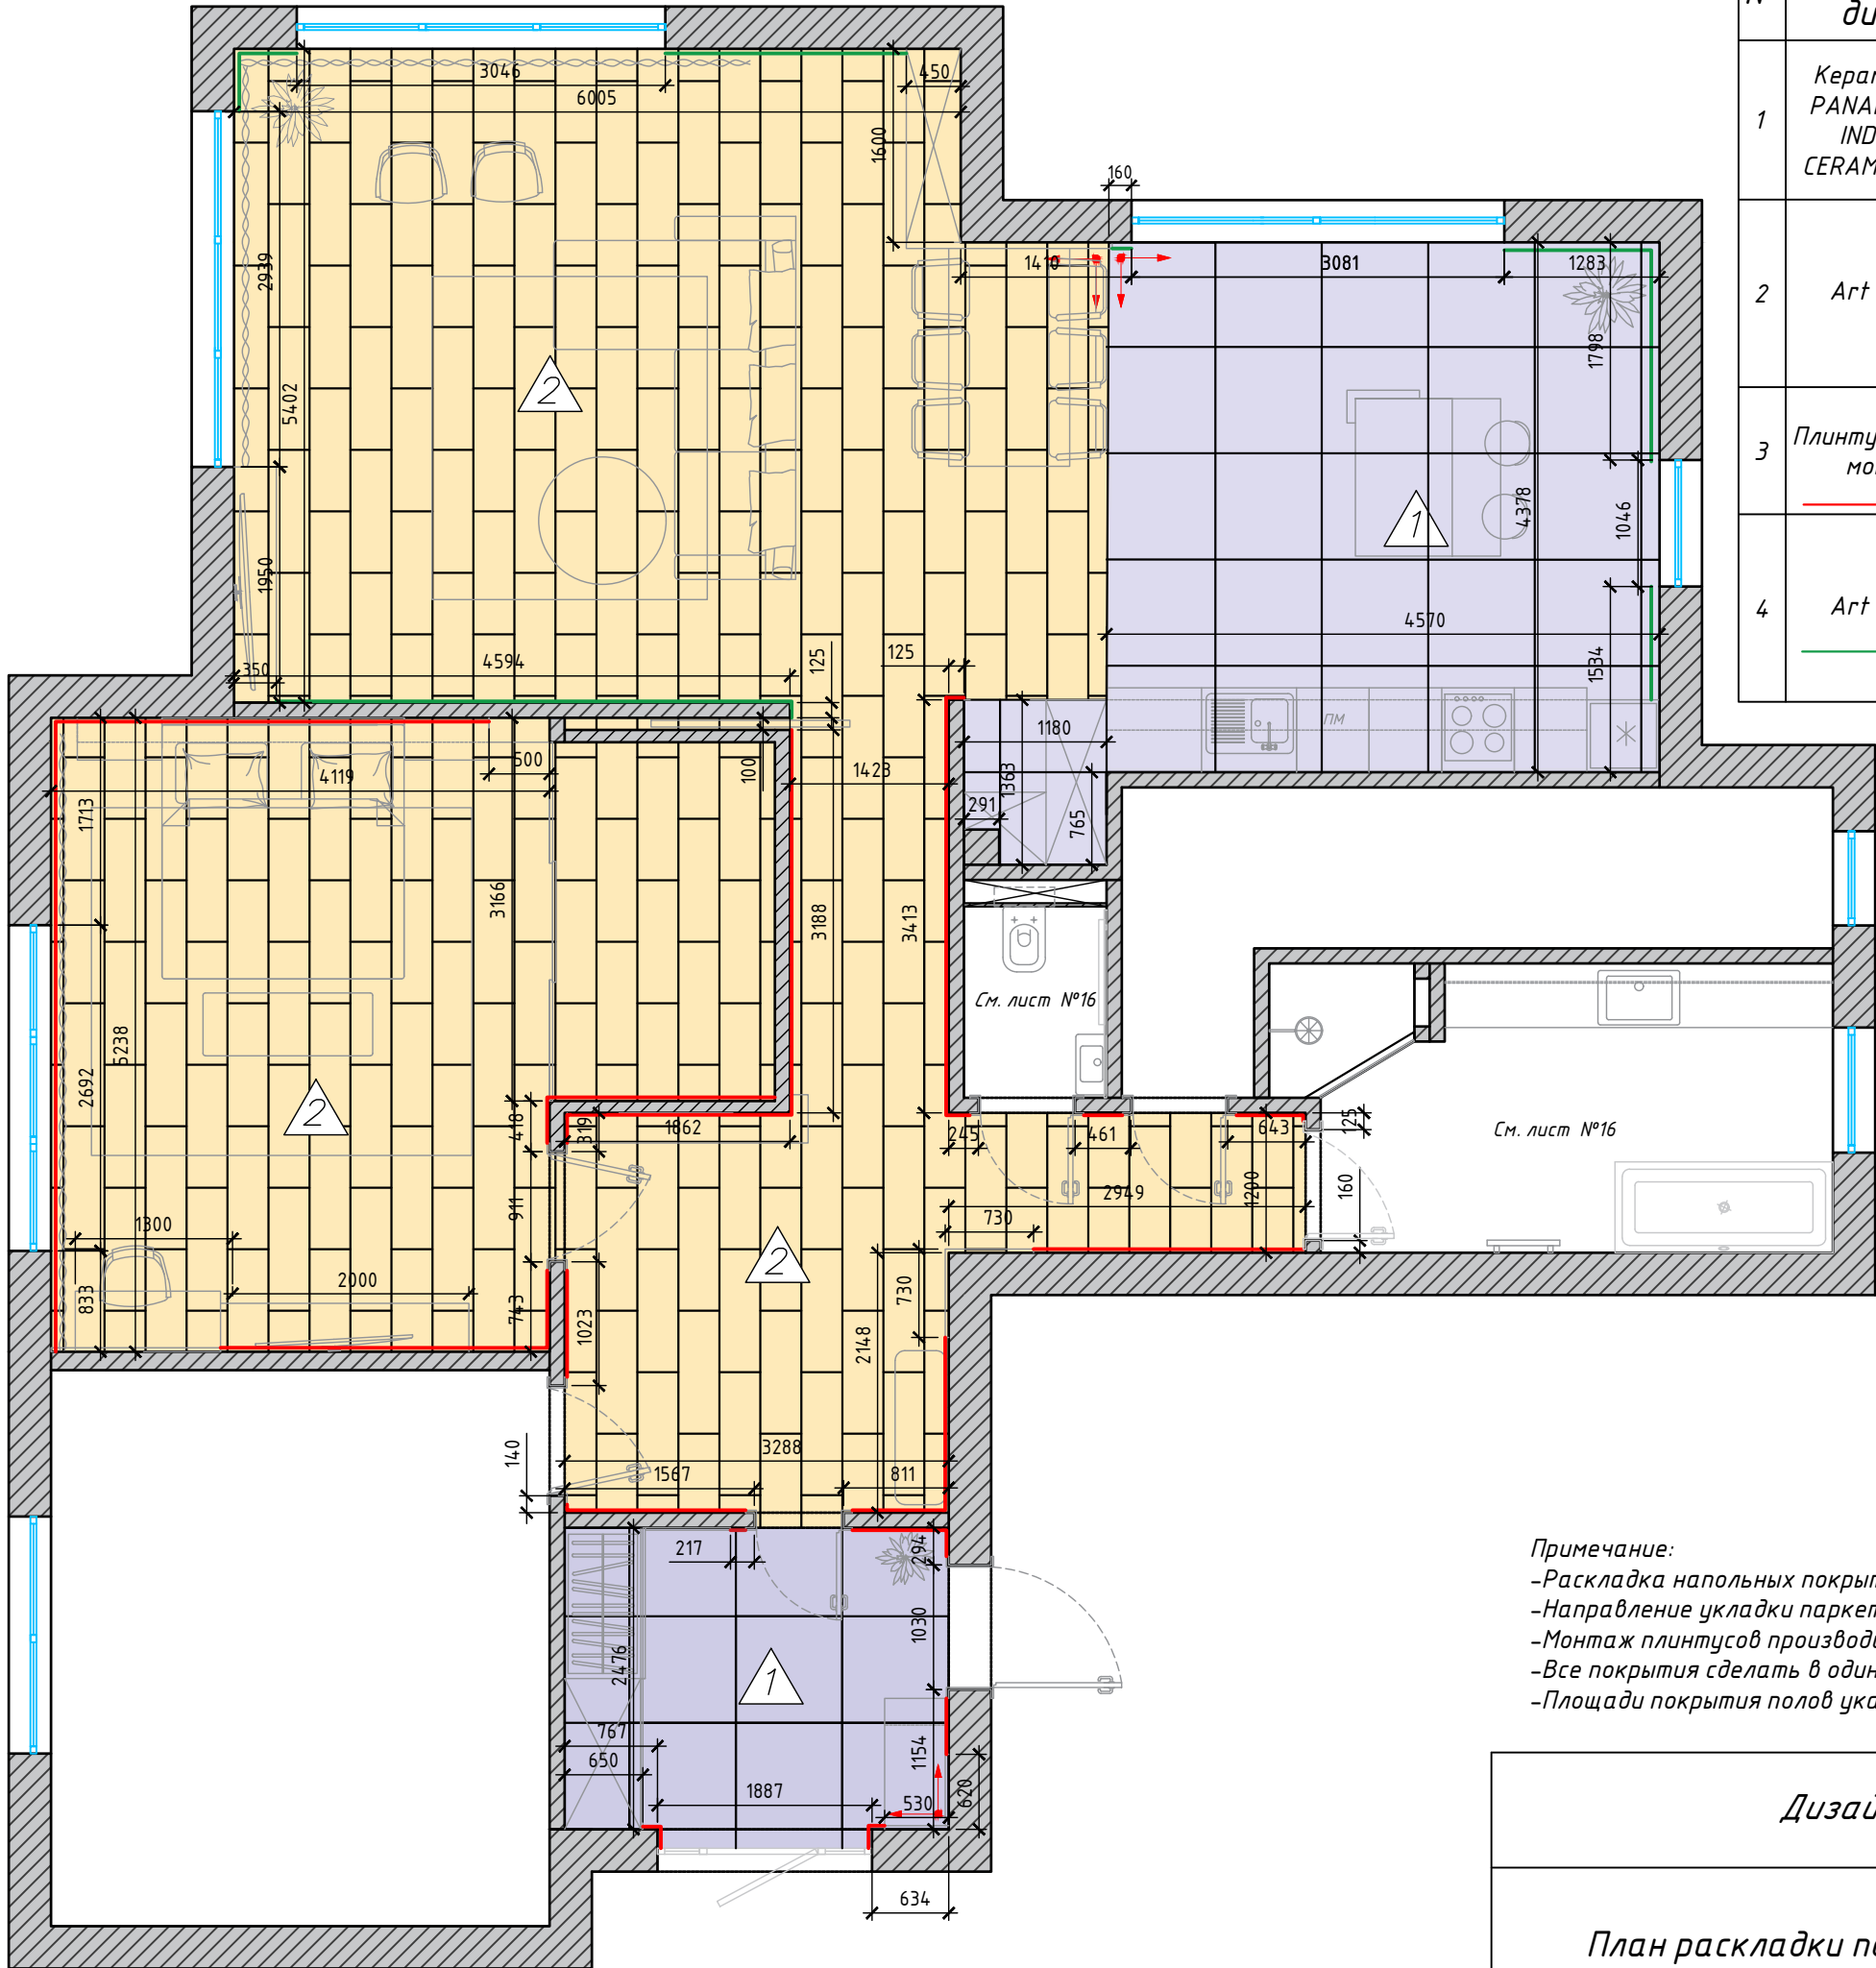


№	Произво- дитель	Артикул/ Название	Размер	Кол-во	Салон/ контакт
1	Керамогранит PANARIAGROUP INDUSTRIE CERAMICHE S.P.A.	Trilogy Sandy Grey Lux PGGTYL3	880*880 мм	29,68 м2	Салон итальянской плитки и сантехники "Сквирел" ул. Тимирязева, 72А
2	Art Parquet	Инженерная доска Liuvia	400-2200*120* 15 мм	83,78 м2	Студия дверей и паркета "Пирамида", пр-т Независимости, 168, к.1
3	Плинтус скрытого монтажа			34,7 м.п.	Центр напольных покрытий "Триопол", пр-т Победителей, 129
4	Art Parquet	Плинтус 10-001, Liuvia	63*15 мм	11,57 м.п.	Студия дверей и паркета "Пирамида", пр-т Независимости, 168, к.1

Примечание:
-Раскладка напольных покрытий показана условно;
-Направление укладки паркета и плитки соответствует штриховке;
-Монтаж плинтусов производить после установки встроенной мебели;
-Все покрытия сделать в один уровень без соединительной планки;
-Площади покрытия полов указаны без технологического запаса. При покупке учесть % на подрезку!

Дизайн-проект "Fusion"	Стадия	Лист	Листов
	И	14	
План раскладки пола. Спецификация материала			
Dking.by			




Условные обозначения

	Теплый пол	Общая площадь теплого пола 24,1 м2
---	------------	---------------------------------------

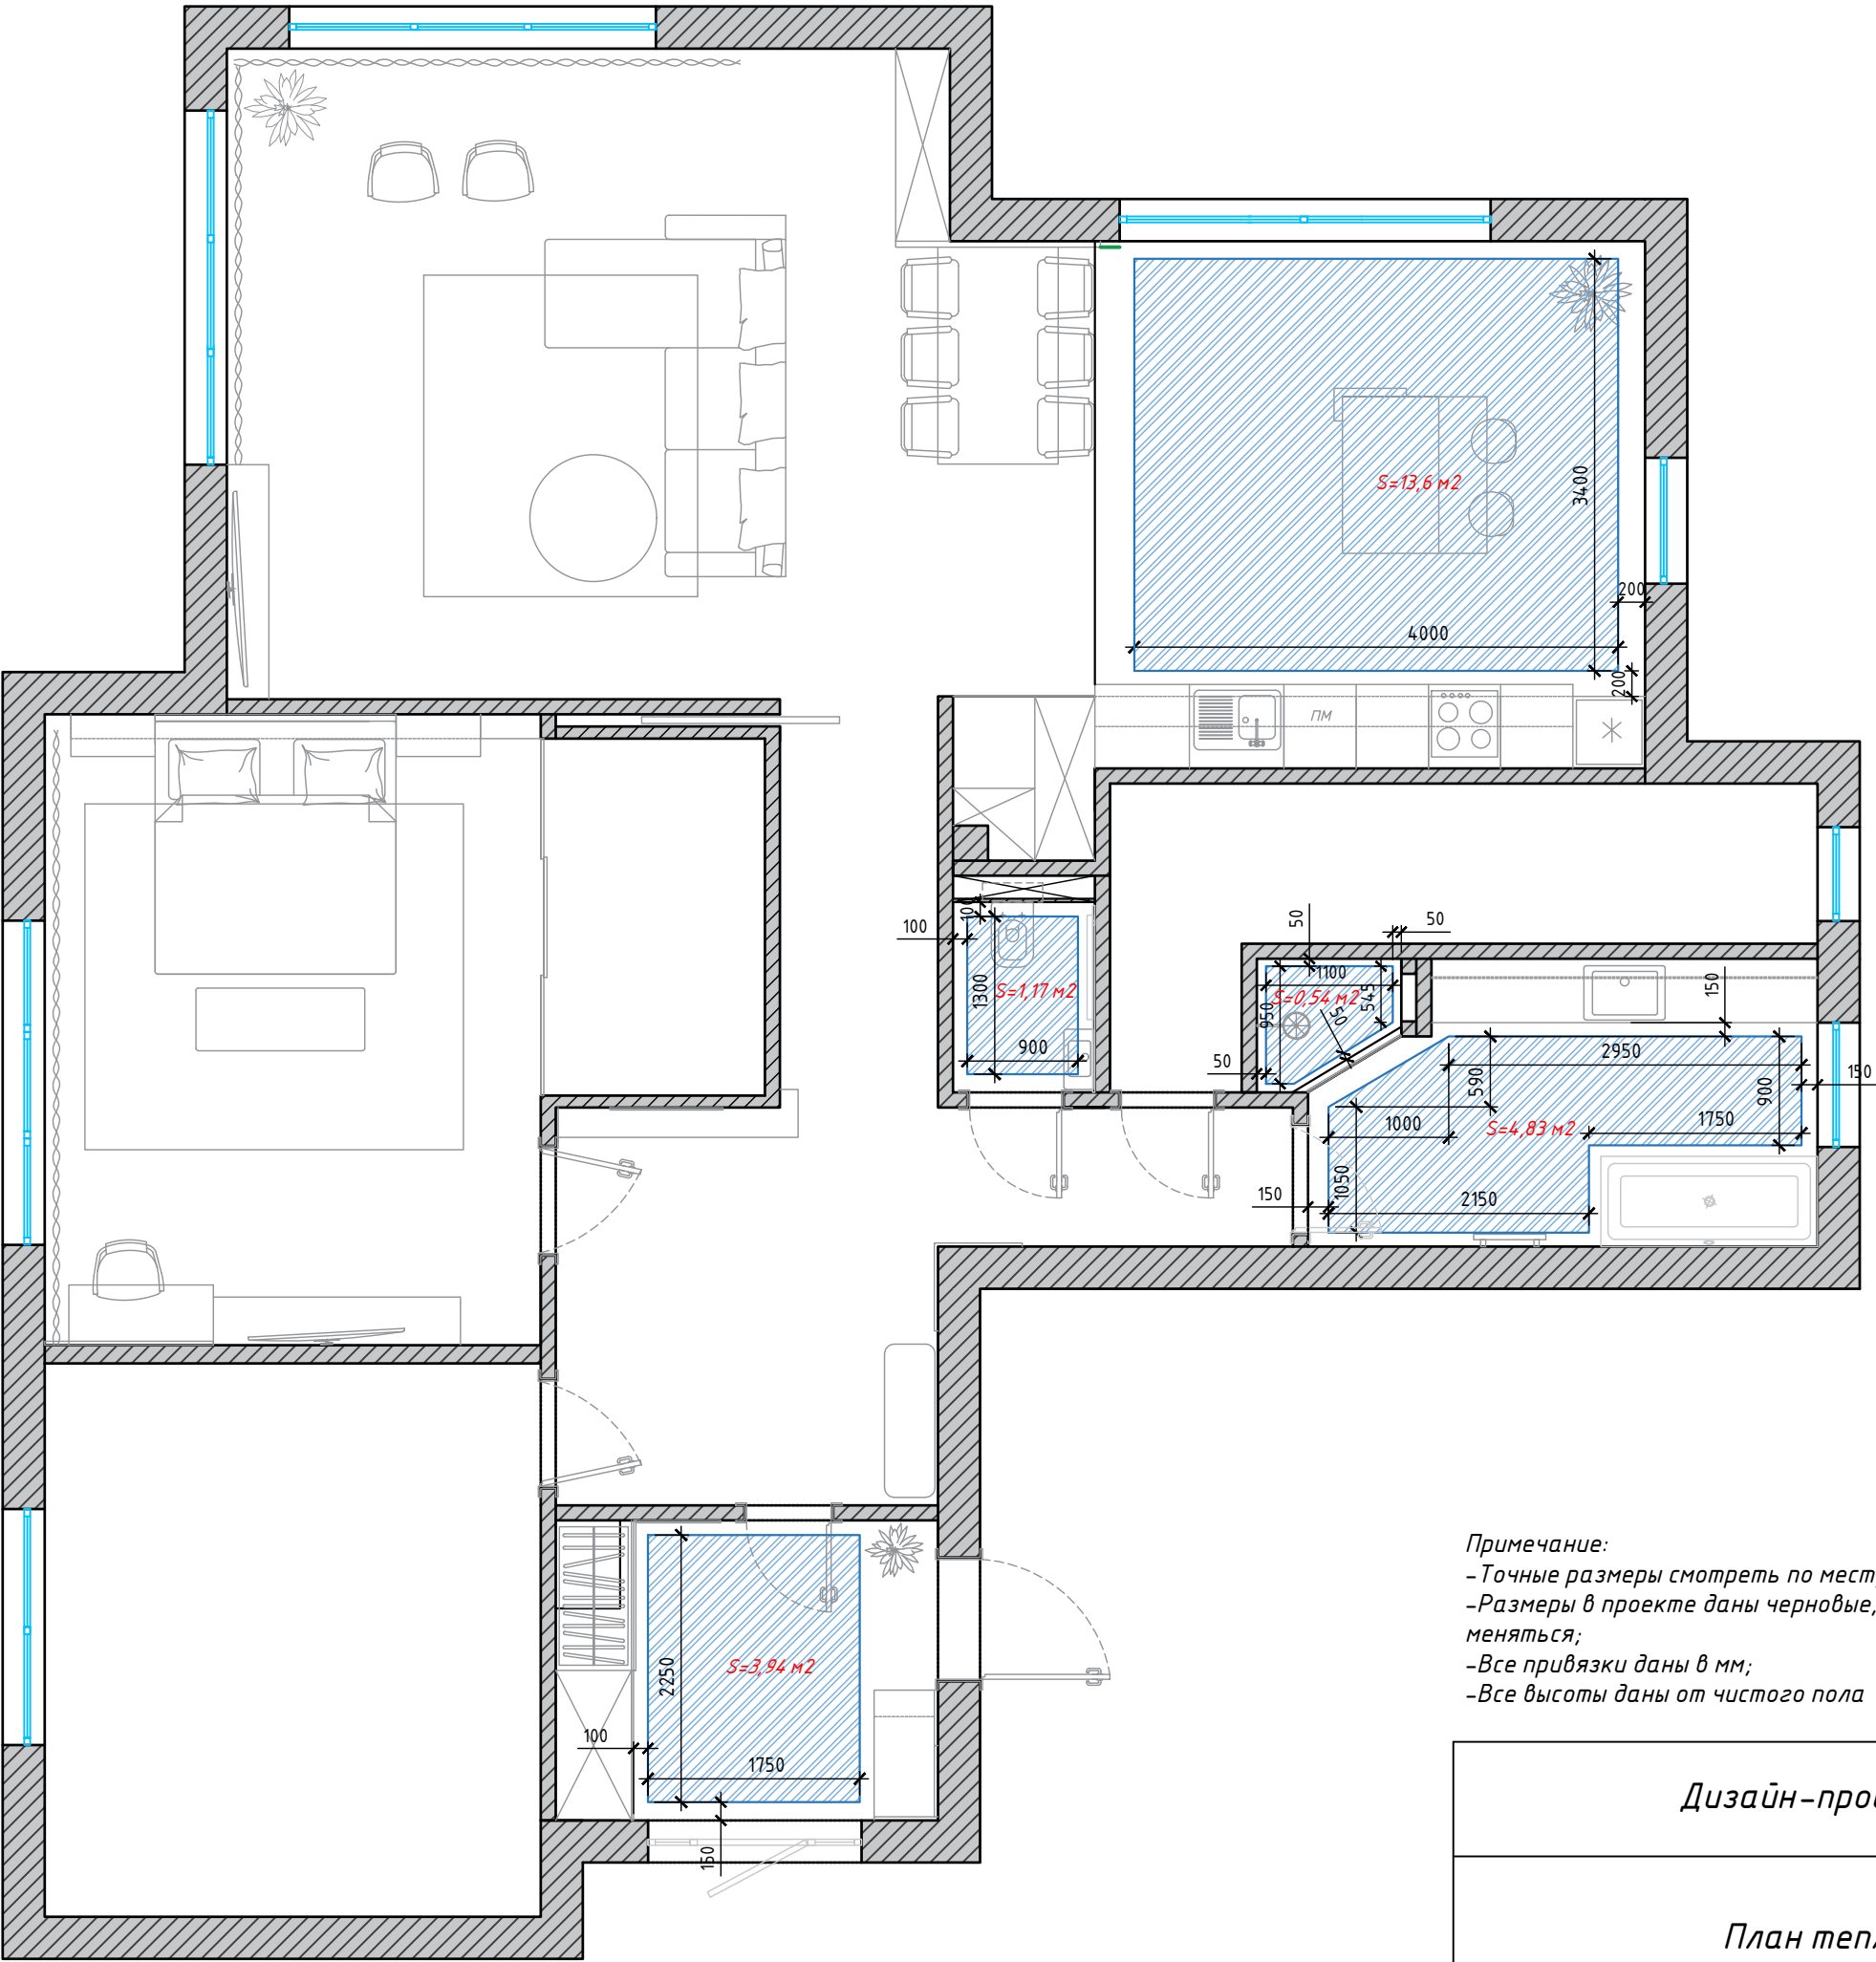


Примечание:
- Точные размеры смотреть по месту;
- Размеры в проекте даны черновые, после демонтажа / монтажа перегородок, оштукатуривания могут меняться;
- Все привязки даны в мм;
- Все высоты даны от чистого пола

Дизайн-проект "Fusion"	Стадия	Лист	Листов
	И	15	
План теплых полов			

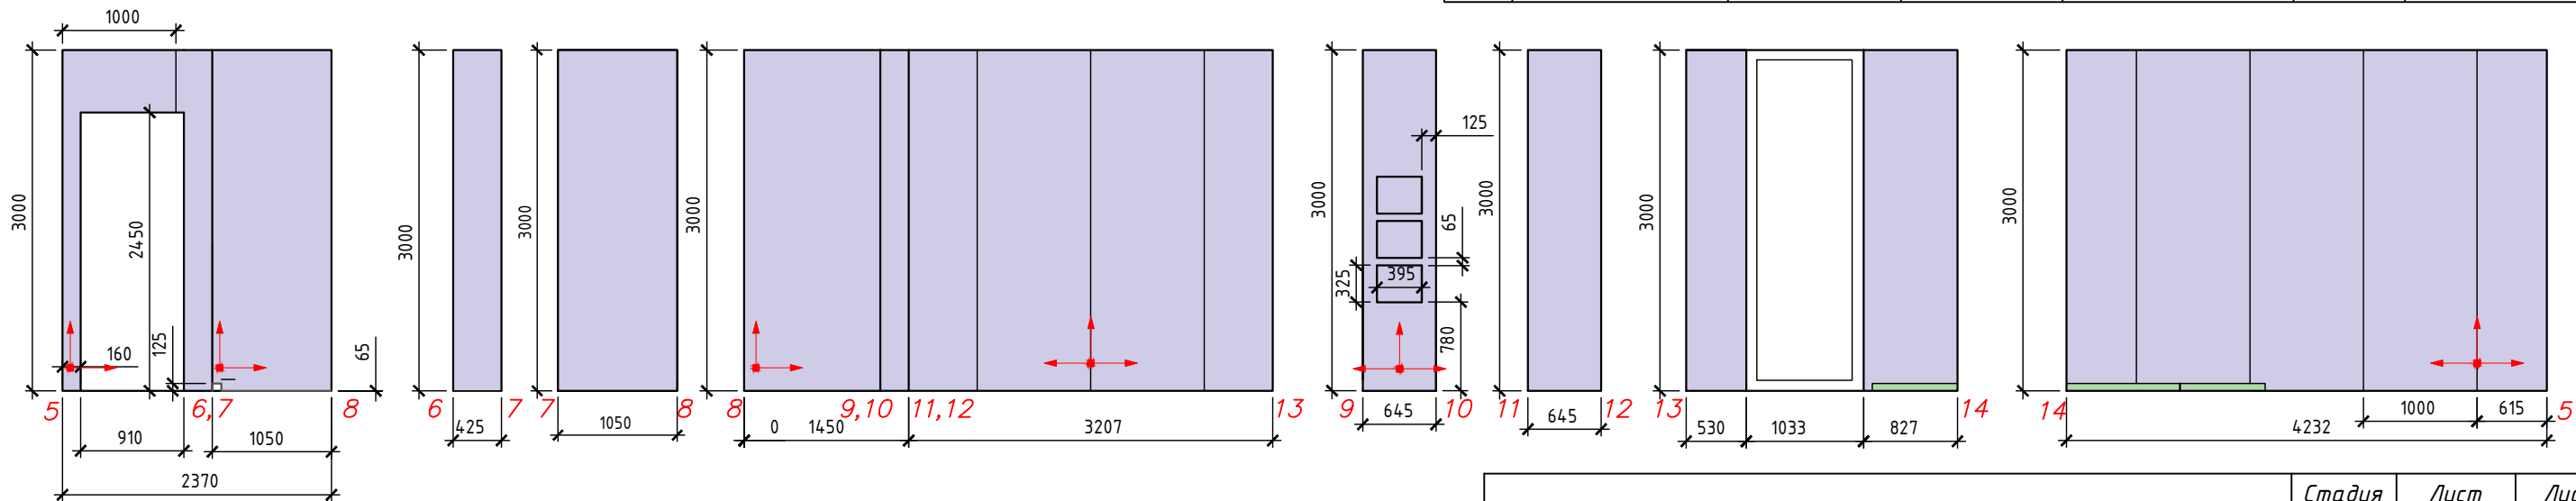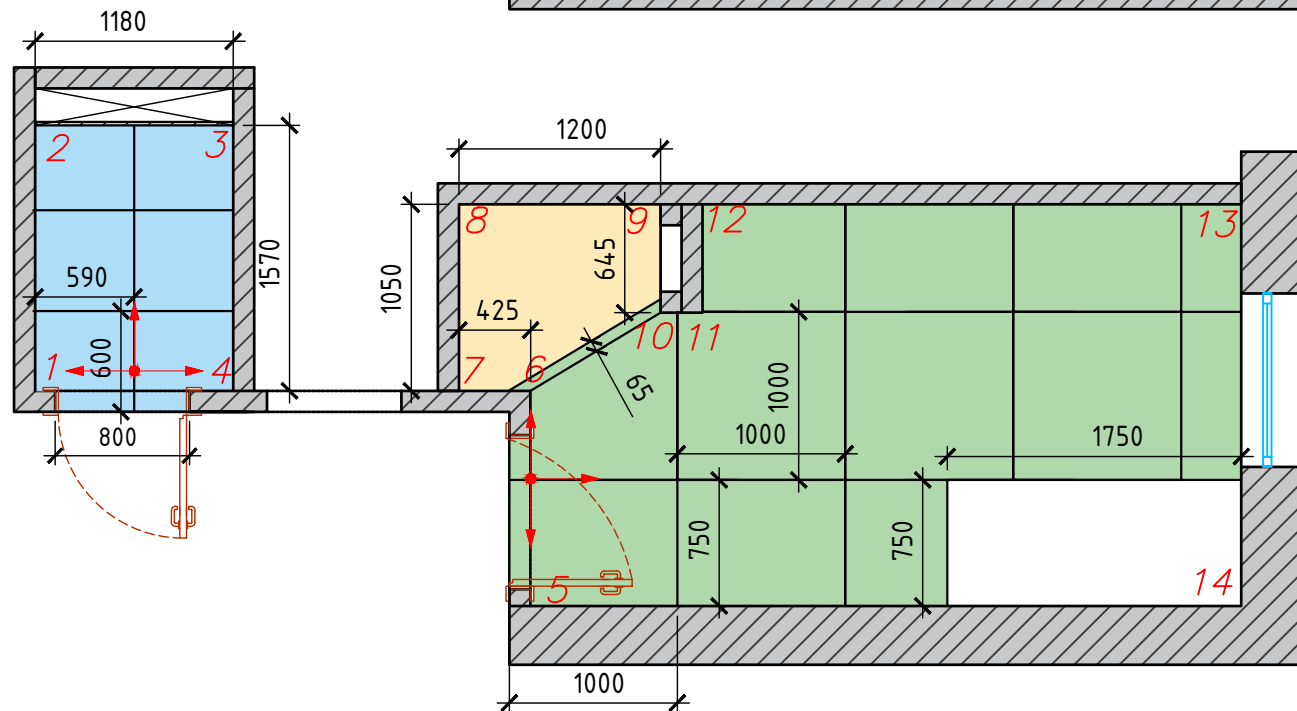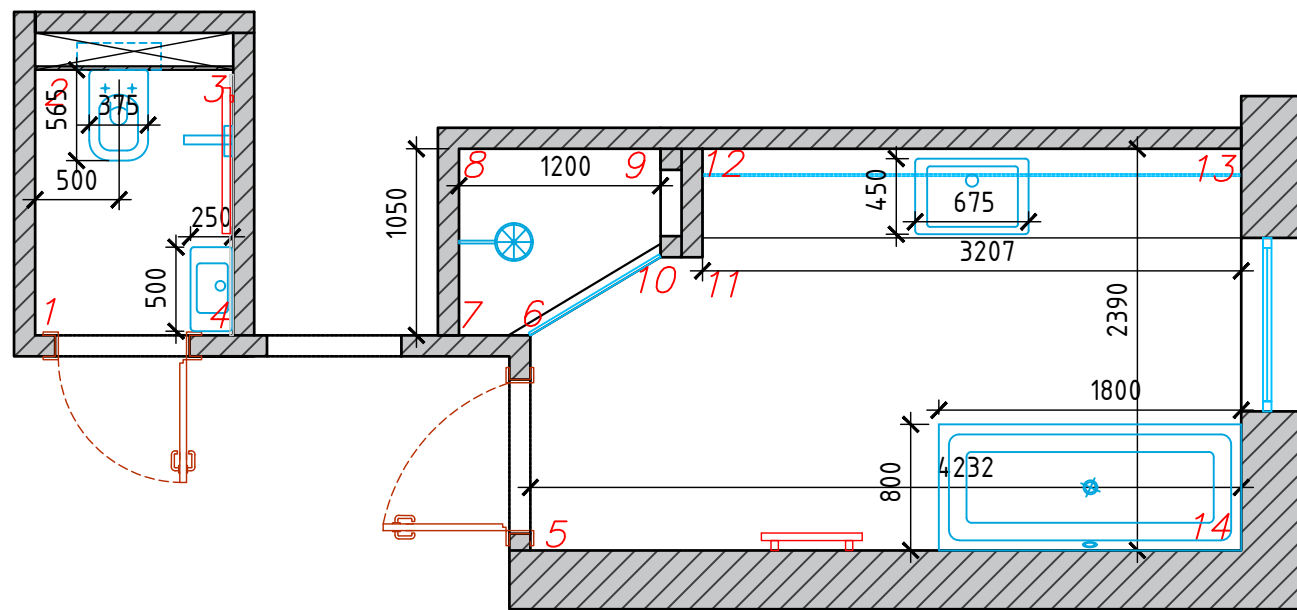

Примечание:
-Количество плитки указано БЕЗ ТЕХНОЛОГИЧЕСКОГО
ЗАПАСА! При покупке пересчитать со специалистом

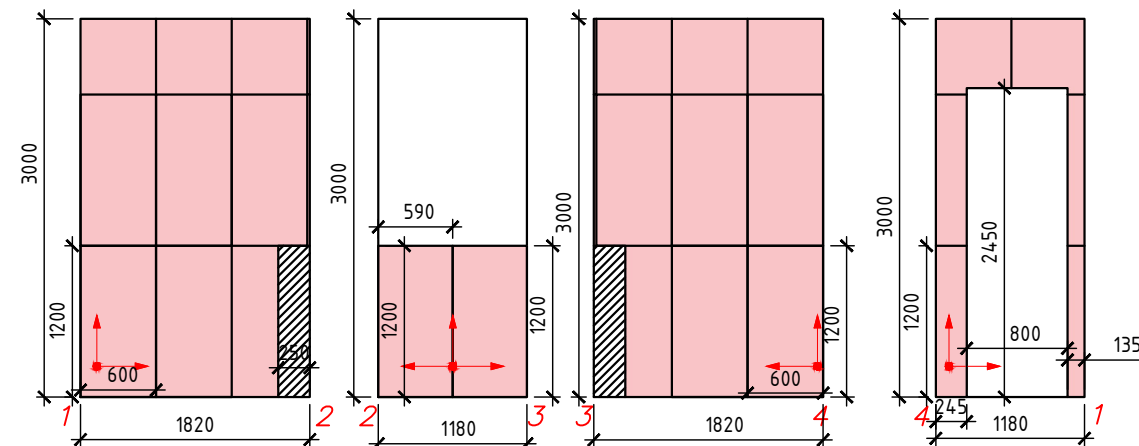

№	Условное обозначение	Производитель	Кол-ция	Тех. ин-ция	Кол-во	Примечание
1		Imola	The room StaVP612RM	60*120*6,5 мм	13,32 м2	Салон итальянской плитки и сантехники "Сквирел", ул. Тимирязева 72а
2		Imola	The room StaVP660RM	600*600, 6,5 мм, матовый	1,95 м2	
3		Panaria	Trilogy Calacatta White Soft PGWTY05	3000*1000*5,5 мм	48,22 м2	
4		Panaria	Trilogy Calacatta White Soft PLS PZ8TY00	1000*1000*5,5 мм, матовый	8,6 м2	
5		Panaria	Trilogy Mosaico 36 Soft Calacatta White	300*300	1,05 м2	

Дизайн-проект "Fusion"











Стадия
И

Лист
16

Листов





Схема раскладки плитки в ванной и СУ

Dking.by

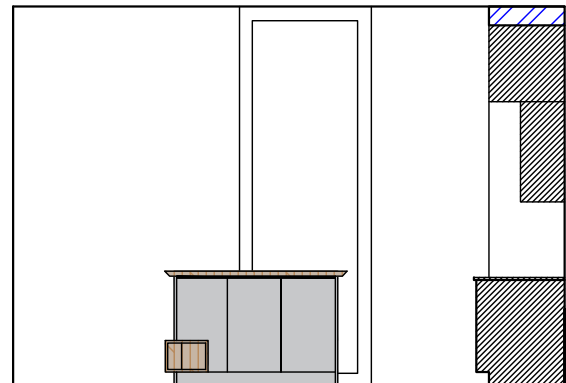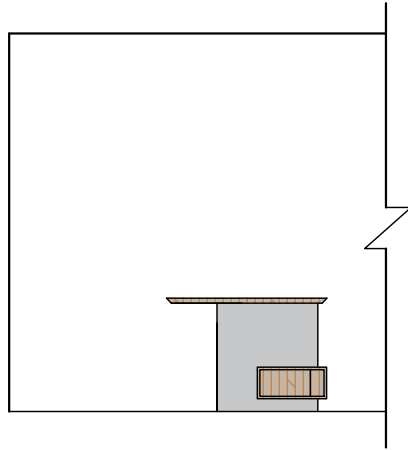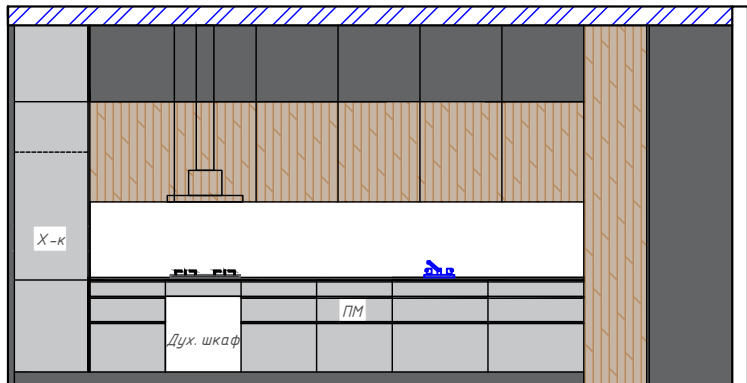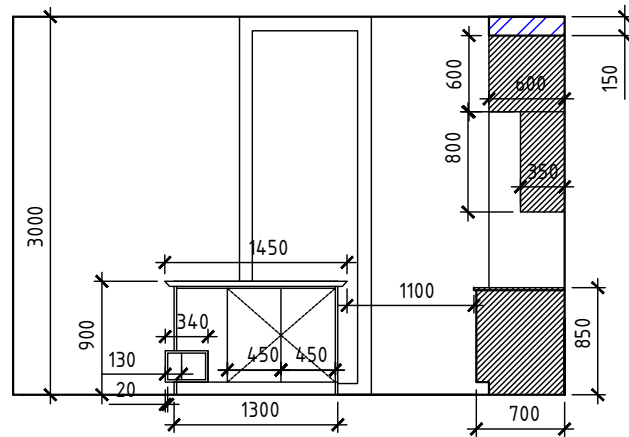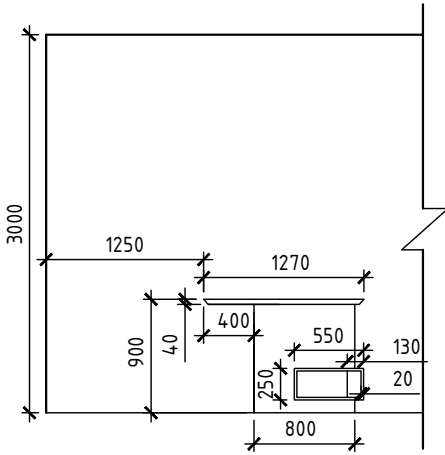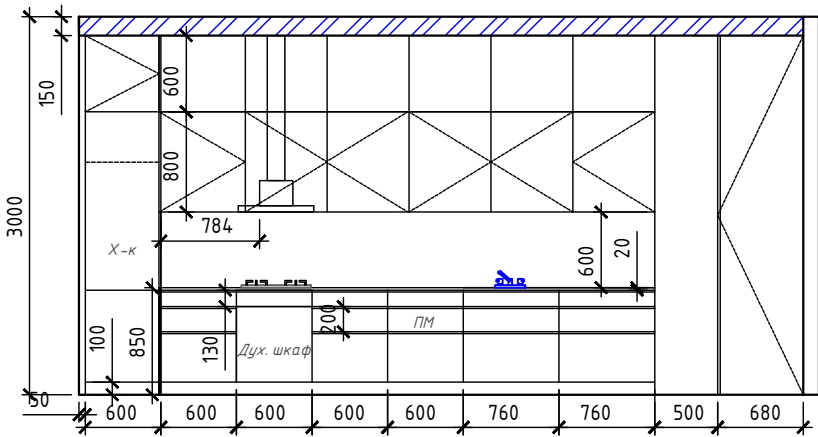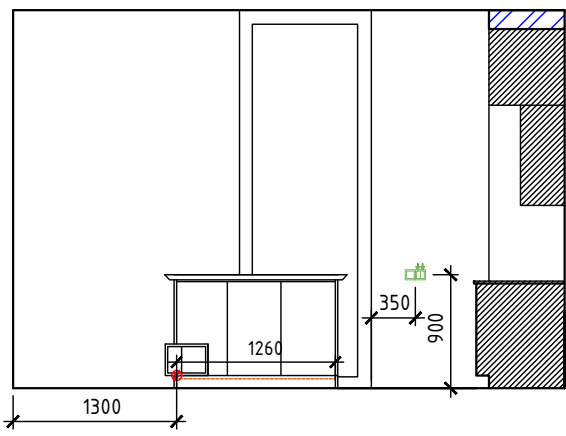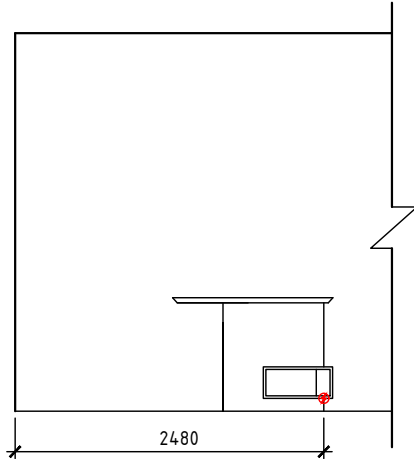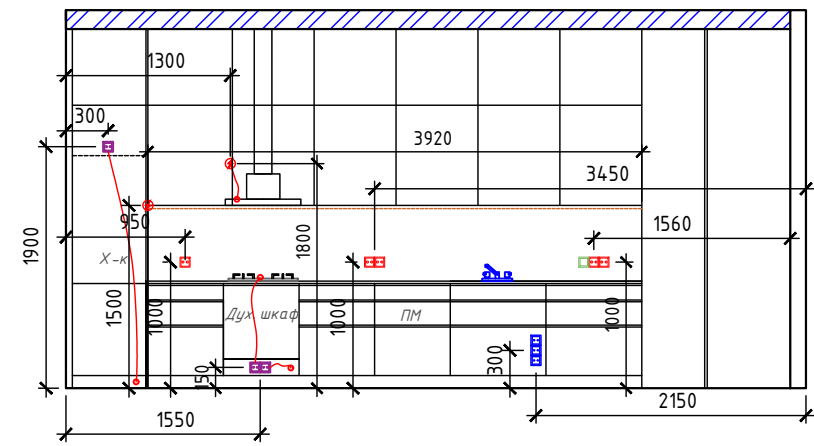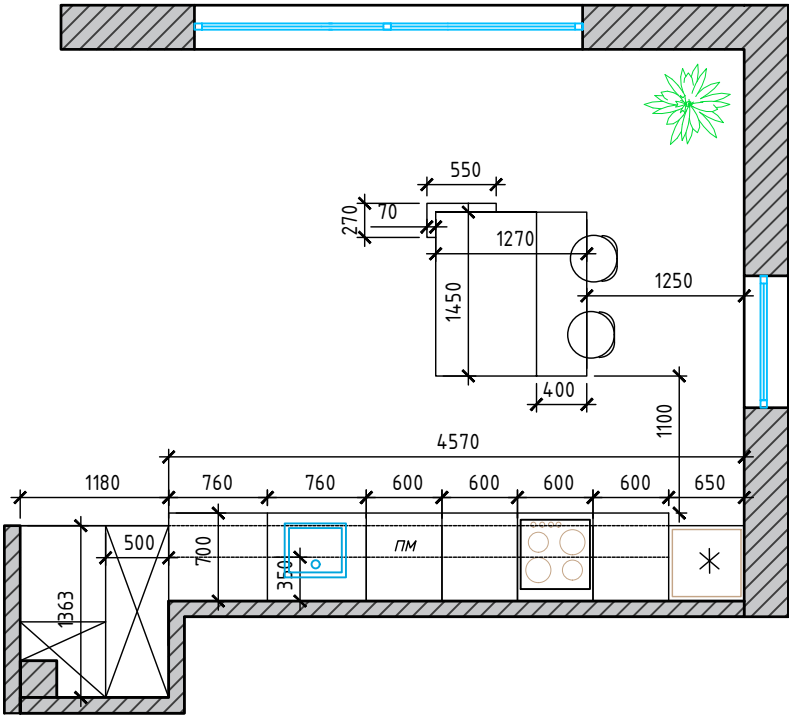

Примечание:
- Точные размеры смотреть по месту;
- Монтаж розеток и электропроводов на кухне осуществлять только после получения проекта по кухонной мебели;
- Внутреннее наполнение кухни оговаривается с производителем

Дизайн-проект "Fusion"	Стадия	Лист	Листов
	И	17	
Схема размещения кухонного оборудования			

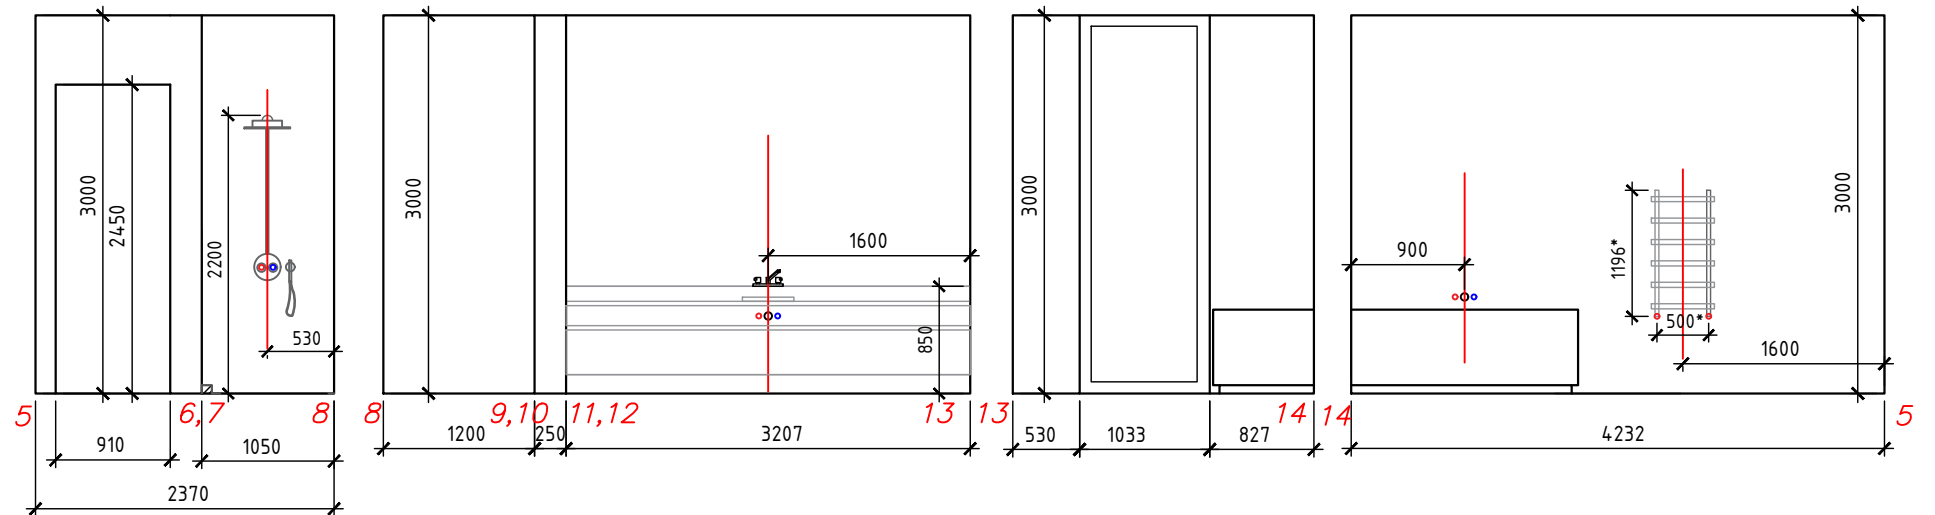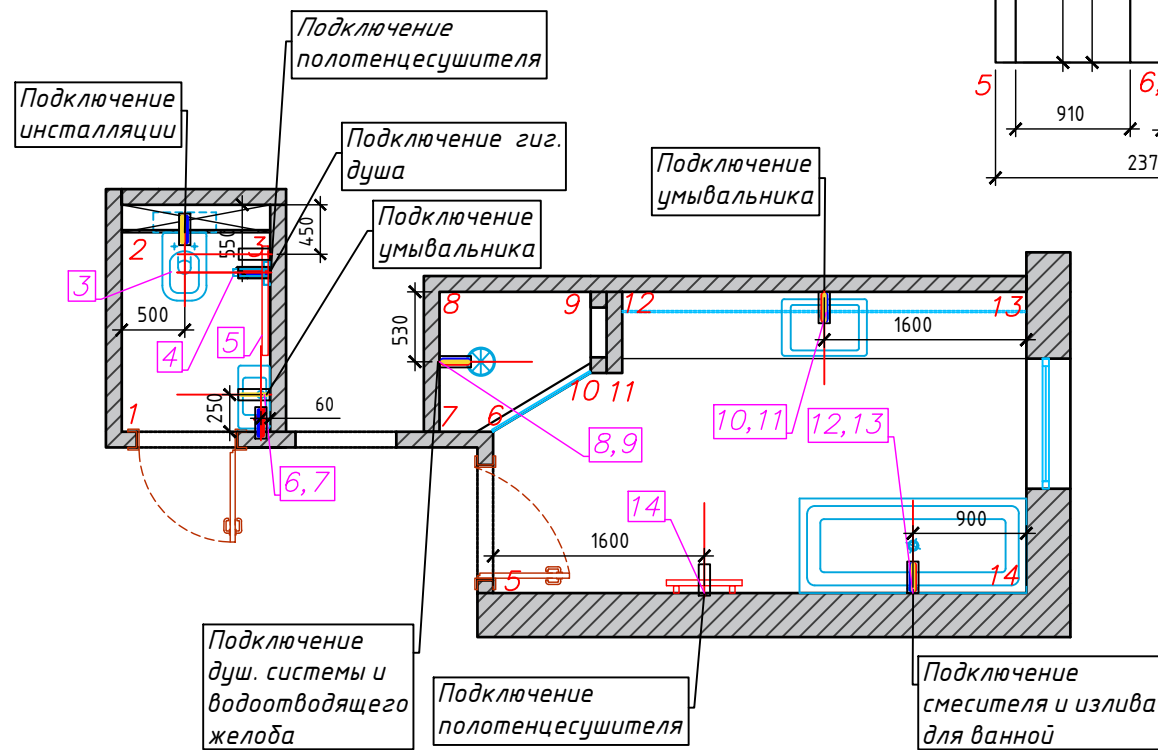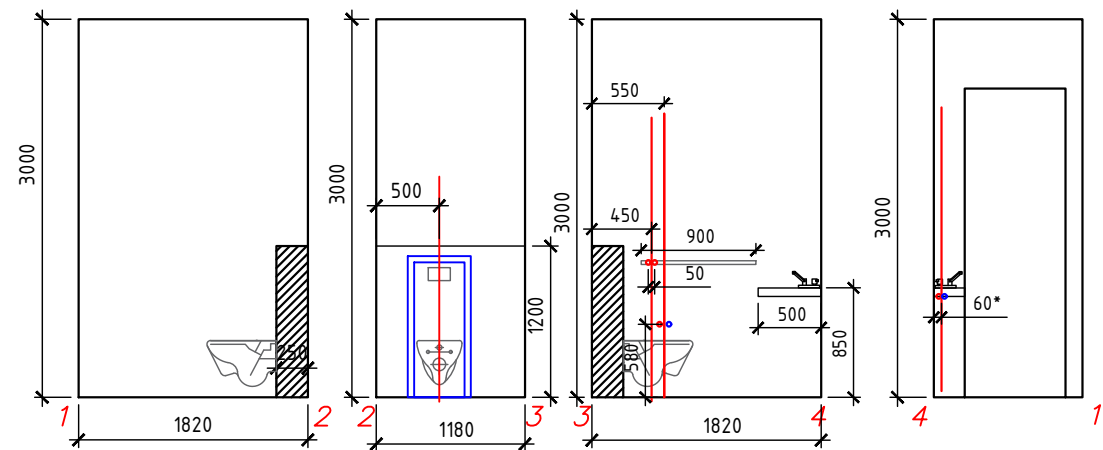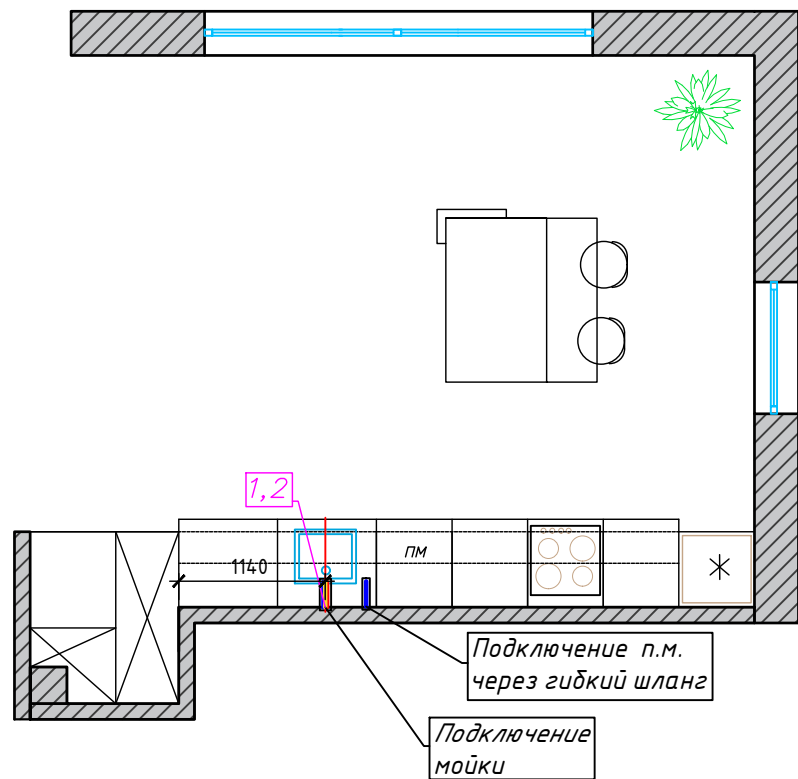

Условные обозначения	
	Подключение холодной воды
	Подключение горячей воды
	Вывод канализации
	Ось оборудования

Примечание:

- Данный лист смотреть с листом спецификации сантехоборудования (лист 18);
- *Монтаж сантехнического оборудования проводить согласно инструкции по установке;
- *Привязка душ. системы уточняется после покупки оборудования;
- *Выводы для сантехники производят после закупки сантехоборудования;
- Проект отопления и мощности радиаторов предоставляет специализированная организация

Дизайн-проект "Fusion"		Стадия	Лист	Листов
		И	18	
Схема размещения сантехнического оборудования. Спецификация				

Спецификация сантехнического оборудования

№	Наименование	Производитель	Артикул/Название	Габариты	Примечание	Салон / Контакт
1	Кухонная мойка	VILLEROY&BOCH	Cisterna 670601R1	440*550	Керамика, альпийский белый	Салон керамики и сантехники "Сквирел" ул. Тимирязева, 72А
2	Смеситель для мойки	VILLEROY&BOCH	Сото для кухонной мойки 925100LC		Нержавеющая сталь	
3	Инсталляция для унитаза	VILLEROY&BOCH	VICONNECT	525*1120*135	с кнопкой	
	Унитаз подвесной с крышкой	VILLEROY&BOCH	Subway 2:0 5614R2R1	410*560*370	Подвесной, белый	
4	Псевдодиде	KLUDI	Bozz (арт.389990576)		Хром	Магазин сантехники "Sanline", ул. Стариновская, 27-5Н
5	Полотенце-сушитель	Margaroli	Arcobaleno 616/S, горизонтальный	900*145	Хром, водяной	
6	Смеситель для умывальника	VILLEROY&BOCH	Dawn TVW10610615161		Хром	Салон керамики и сантехники "Сквирел" ул. Тимирязева, 72А
7	Умывальник	Jacob Delafon	Odeon Up (арт. E4701-00)	500*220	Санфарфор, белый	Магазин сантехники "Sanline", ул. Стариновская, 27-5Н
8	Душевая система	VILLEROY&BOCH	Embrace Plus TVS1082500361		С тремя режимами, хром	Салон керамики и сантехники "Сквирел" ул. Тимирязева, 72А
9	Водоотводящий желоб	AlcaPlast	APZ22 Simple, со стальной решеткой SOLID	750		Магазин сантехники "Sanline", ул. Стариновская, 27-5Н
10	Смеситель для умывальника	VILLEROY&BOCH	LaFleur, Three-hole basin mixer		Хром	Салон керамики и сантехники "Сквирел" ул. Тимирязева, 72А
11	Умывальник	VILLEROY&BOCH	Loop & Friends 616320R1	450*675*175	Санфарфор, белый	
12	Смеситель для ванной с ручным душем	VILLEROY&BOCH	Dawn TVT10630515160		Хром	
13	Ванна	VILLEROY&BOCH	Squaro Edge 12 UBQ170SQE2DV-01	1800*800	Кварил, белый	"Акватерм технологии", ул. Калиновского, 31а, оф. 18
14	Полотенце-сушитель	JAGA	Aristocrat	1160*600	Хром	

Примечание:


-Спецификация носит рекомендательный характер!

Дизайн-проект "Fusion"

Стадия	Лист	Листов
И	19	

Спецификация сантехнического оборудования













 **Dking.by**

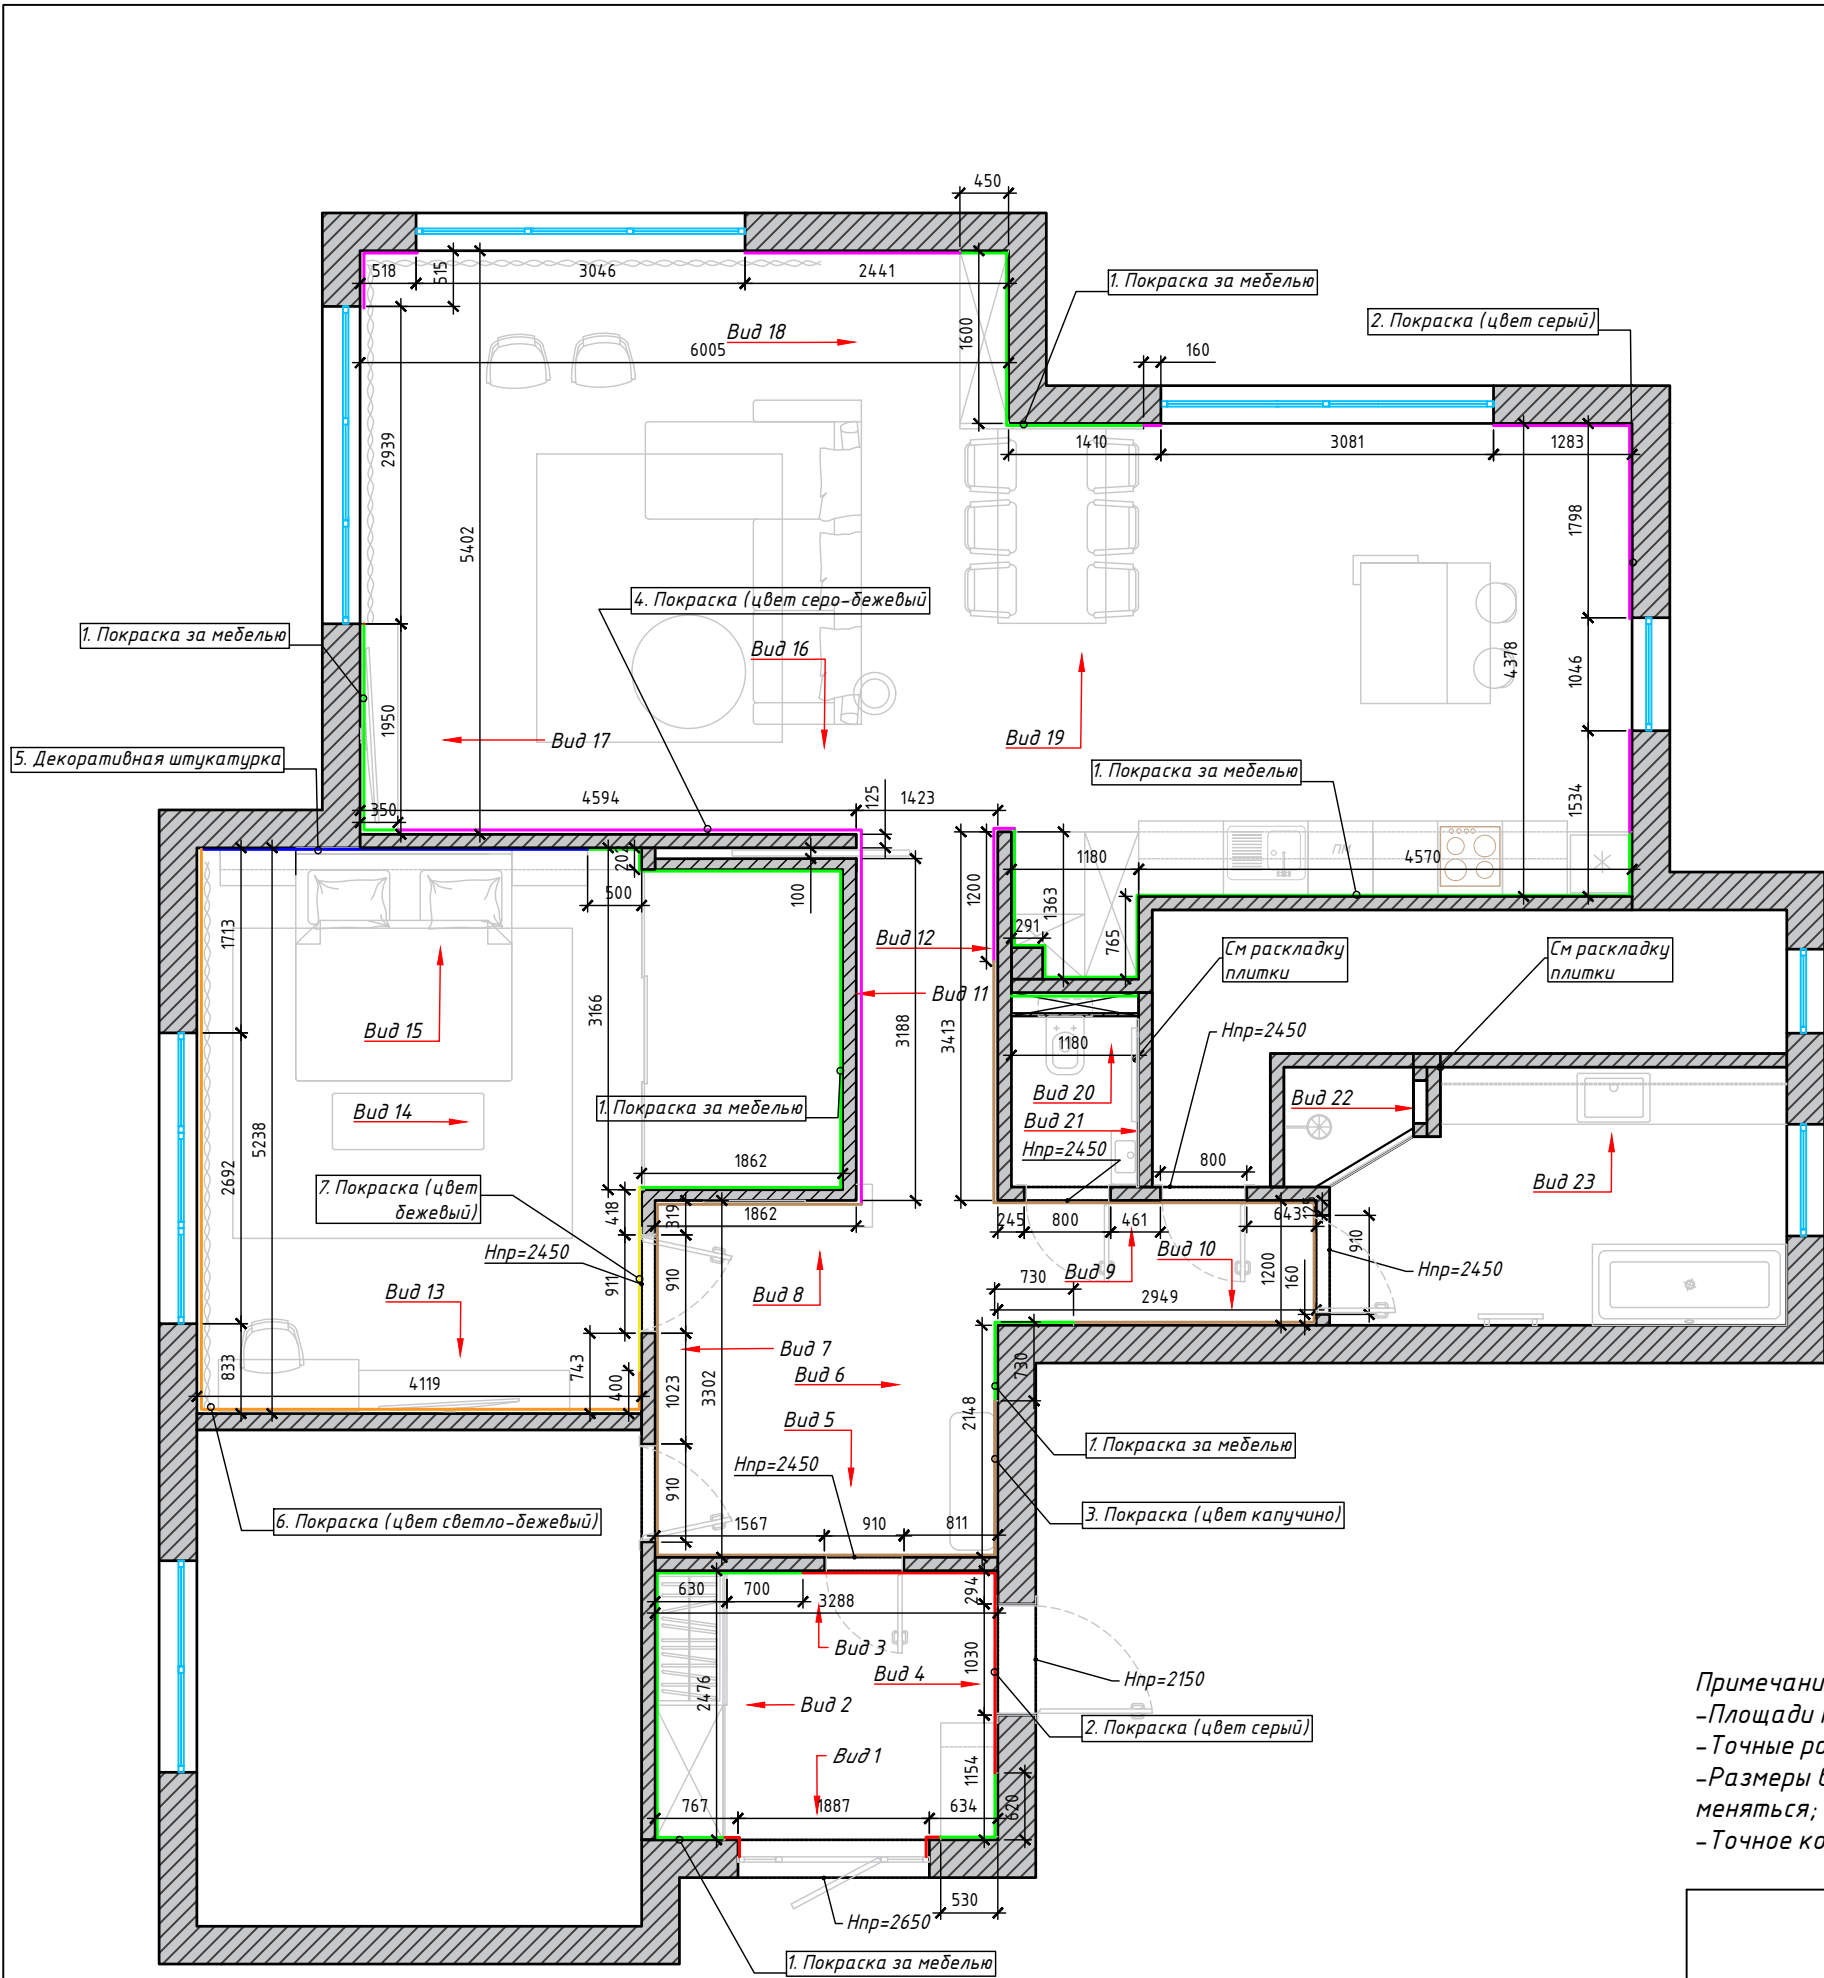

Ведомость отделки					
№	Тип покрытия	Производитель / Артикул	S, м2	Условное обозначение	Примечание
1	Покраска за мебелью	Topcolor	87,6 м2		"New Walls", пр-м Победителей, 133
2	Покраска (цвет серый, D10-с)	Topcolor	8,4 м2		
3	Покраска (цвет капучино, D12-с)	Topcolor	42,1 м2		
4	Покраска (цвет бежево-серый, D11-б)	Topcolor	47,8 м2		
5	Декоративная штукатурка	Novacolor, Istinto	10,9 м2		
6	Покраска (цвет светло-бежевый, D12-а)	Topcolor	22,8 м2		
7	Покраска (цвет бежевый, D12-б)	Topcolor	2,8 м2		
8	Z образный профиль черный	Лист 21 вид 8, 11, 12 и лист 22 вид 14	30,5 м.п.		Минск Профиль, ул. Уручская, 19
9	Угловой профиль черный	Лист 21 вид 8	3 м.п.		

Примечание:
-Площади покрытия указаны чистые;
-Точные размеры смотреть по месту;
-Размеры в проекте даны черновые, после демонтажа /монтажа перегородок, оштукатуривания могут меняться;
-Точное количество материалов указывает поставщик

Дизайн-проект "Fusion"	Стадия	Лист	Листов
	И	20	
Ведомость отделки помещений			

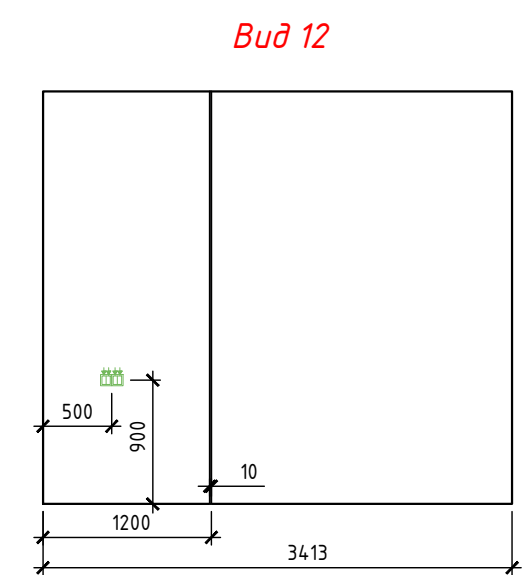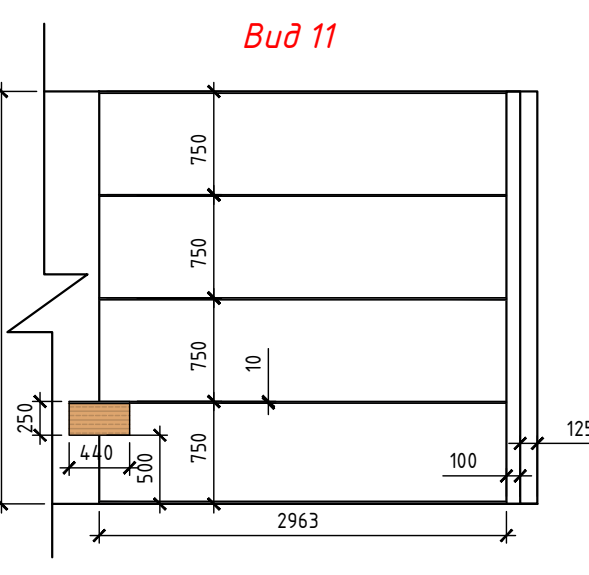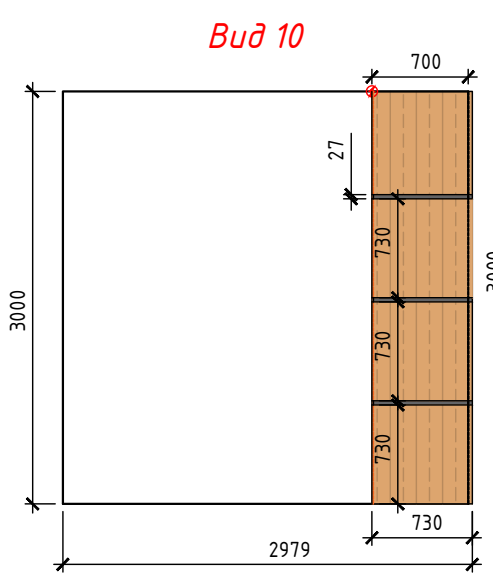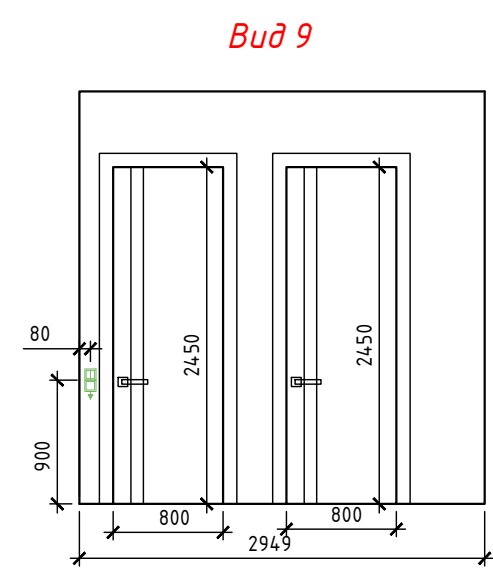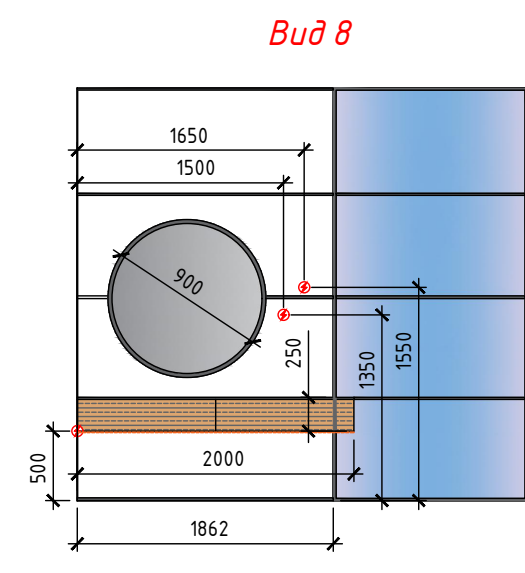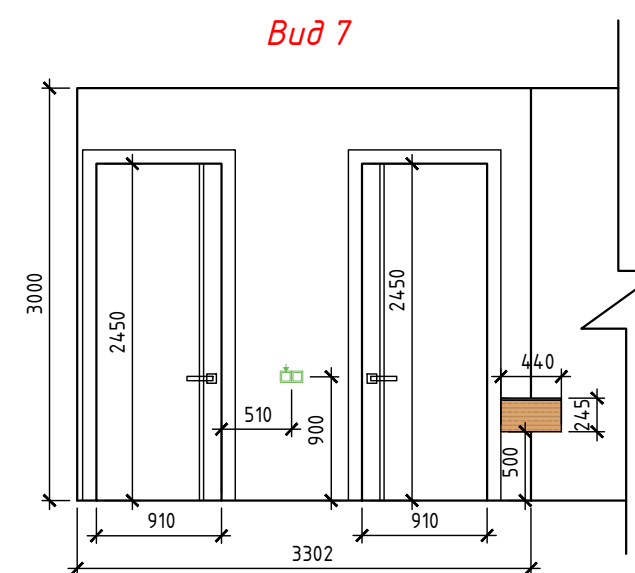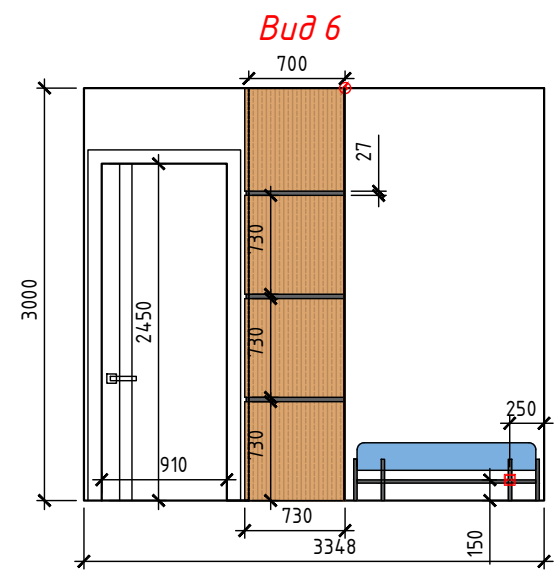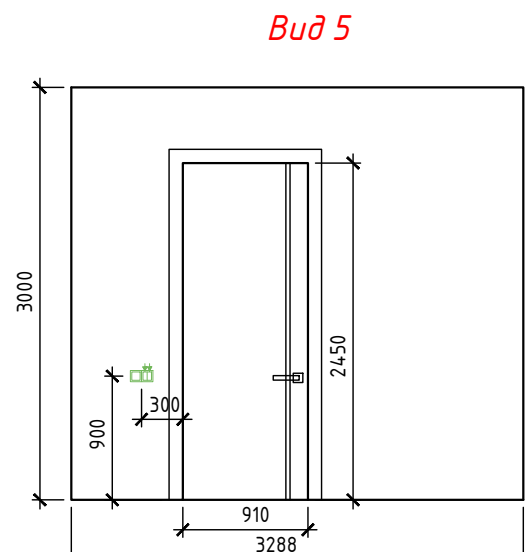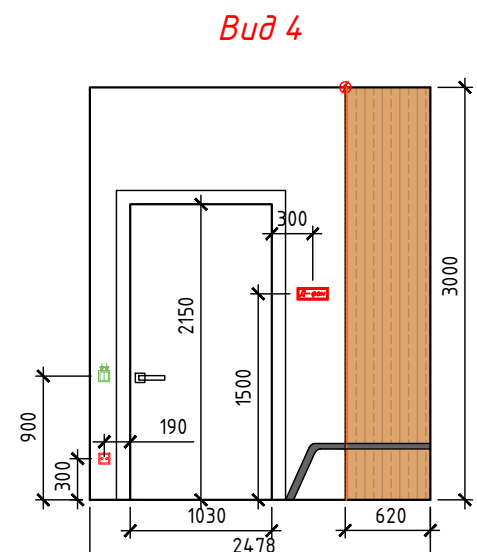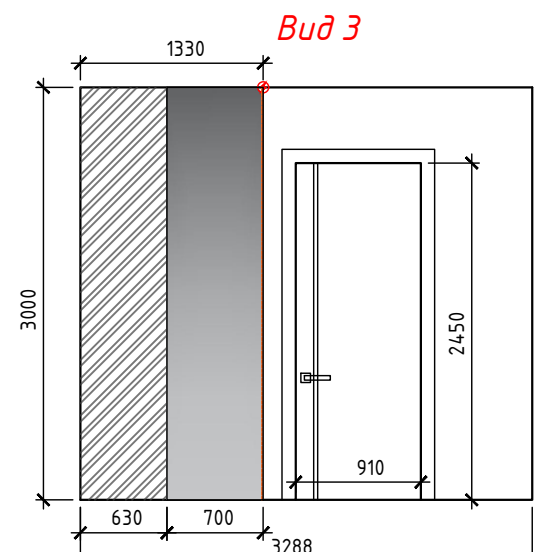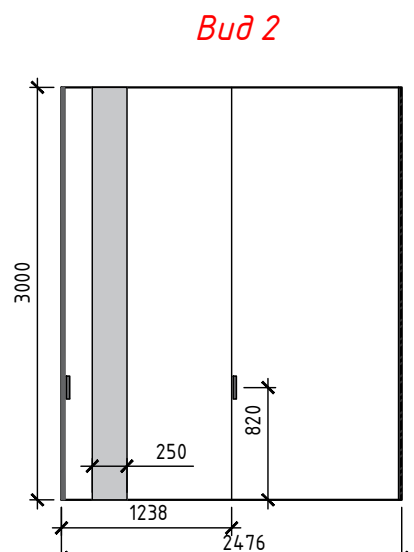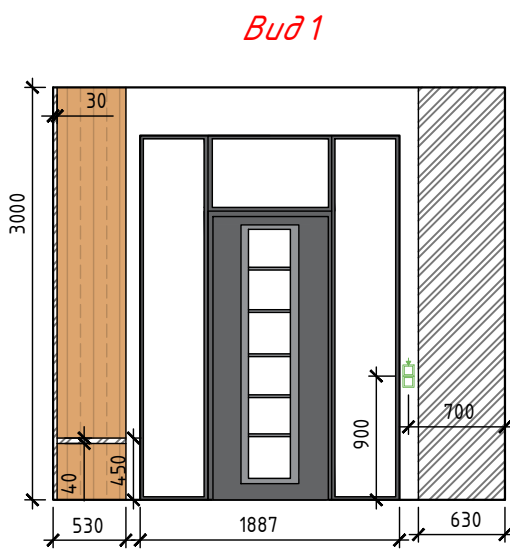

Примечание:
- Точные размеры смотреть по месту

Дизайн-проект "Fusion"	Стадия	Лист	Листов
	И	21	
Развертки стен	 Dking.by		

