



		Ведомость листов							
	Номер листа	Название листа							
	1	Ведомость листов							
	2	Обмерный план							
	3	План демонтажа и монтажа конструкций							
	4	Обмерный план после монтажа конструкций							
	5	План с расстановкой мебели							
	6	Спецификация мебели							
	7	Схема открывания дверей. Спецификация дверных	проемов						
	8	План потолков							
	9	Схема освещения с привязками светильников							
	10	Схема освещения с мебелью							
	11	Схема включения светильников							
	12	Спецификация светильников							
	13	Схема расположения розеток и выключатель							
	14	Спецификация розеток и выключателей							
	15	План раскладки напольный покрытий. Спецификаці	 ия материа	 лов.					
	16	Схема размещения сантехнического оборудования							
	17	Спецификация сантехнического оборудования							
	18 Схема раскладки плитки в санузле. Ведомость материала								
	19	Схема размещения кухонного оборудования	·						
	20	Схема кухонной мебели. Ведомость материала на	фартук						
	21	План с размещением теплых полов	<u> </u>						
	22	План-схема с отделкой помещений							
	23	Чертежи мебели по индивидуальному заказу							
	24	Чертежи мебели по индивидуальному заказу							
	Стадия Лист Лист								
	Диза	ūн—проект квартиры "Town"	И	1	24				
		Ведомость листов	<u> </u>	Dkin	g.by				
				Форм					

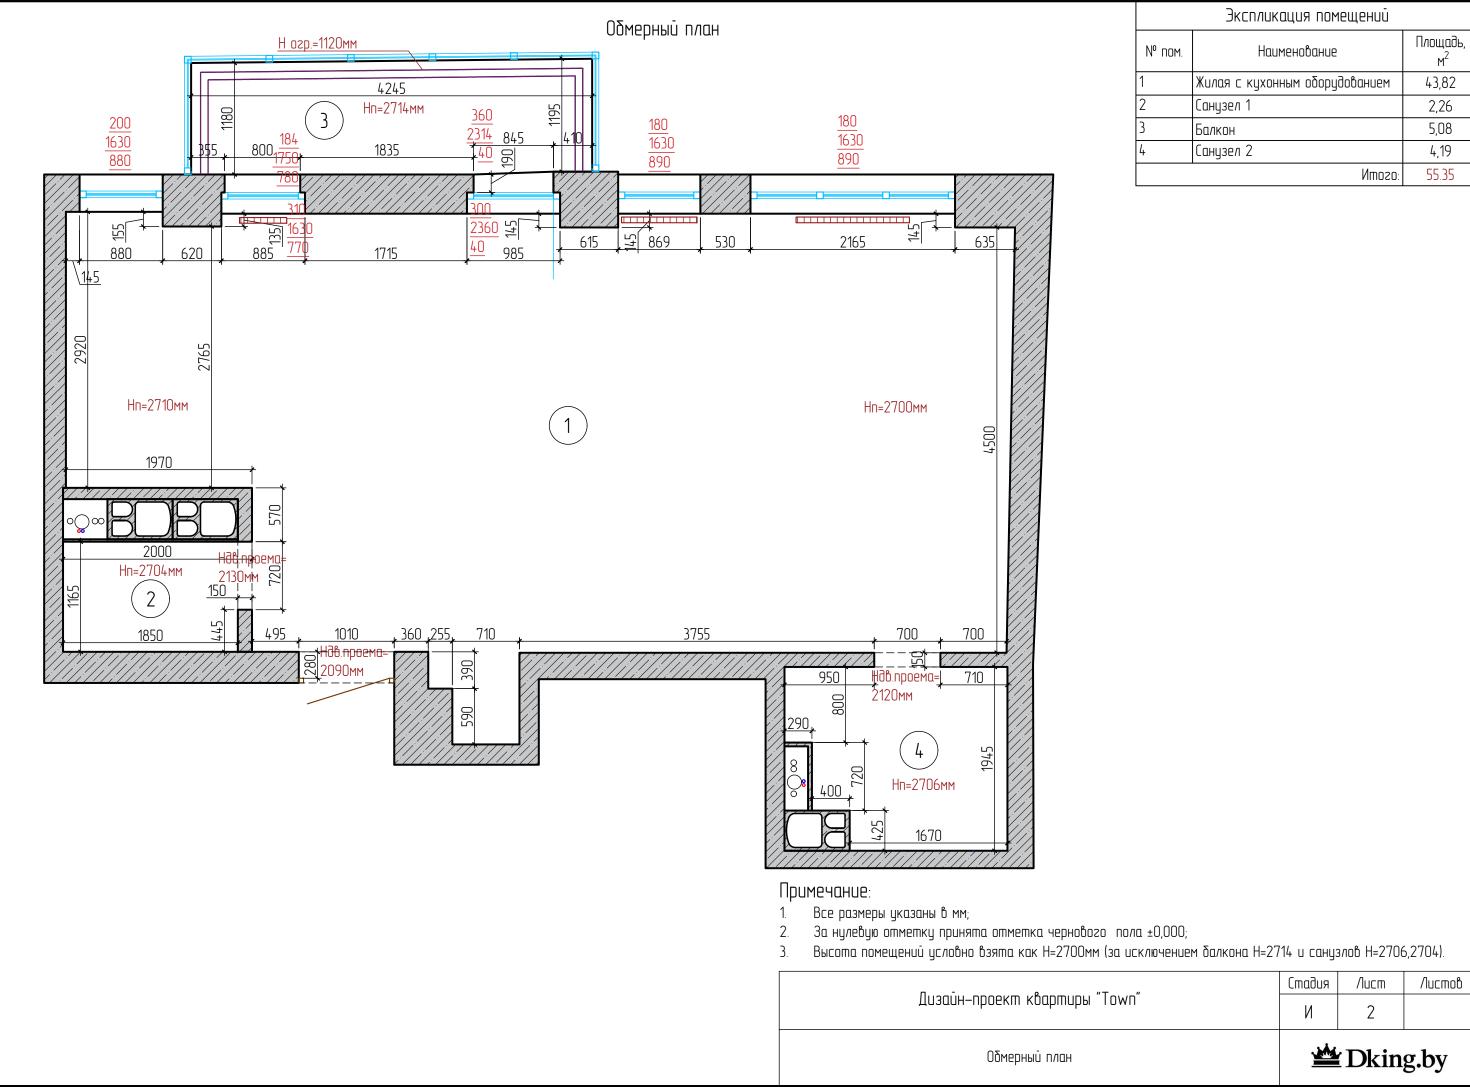

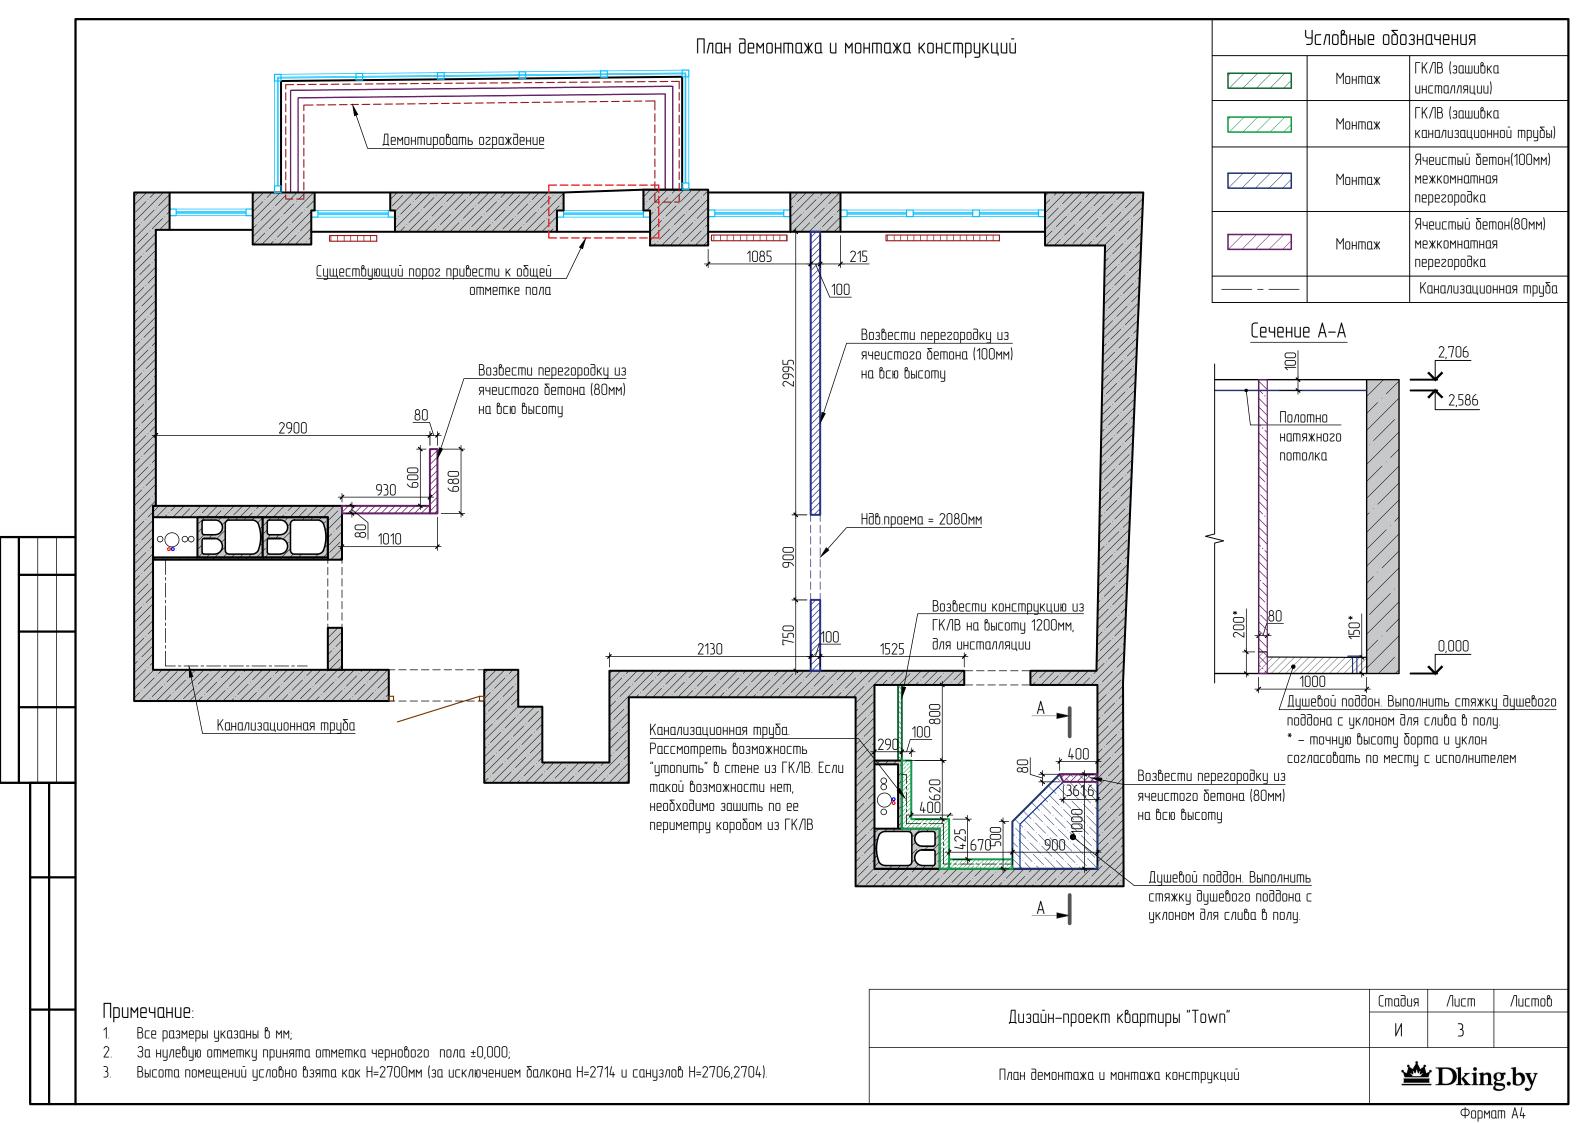

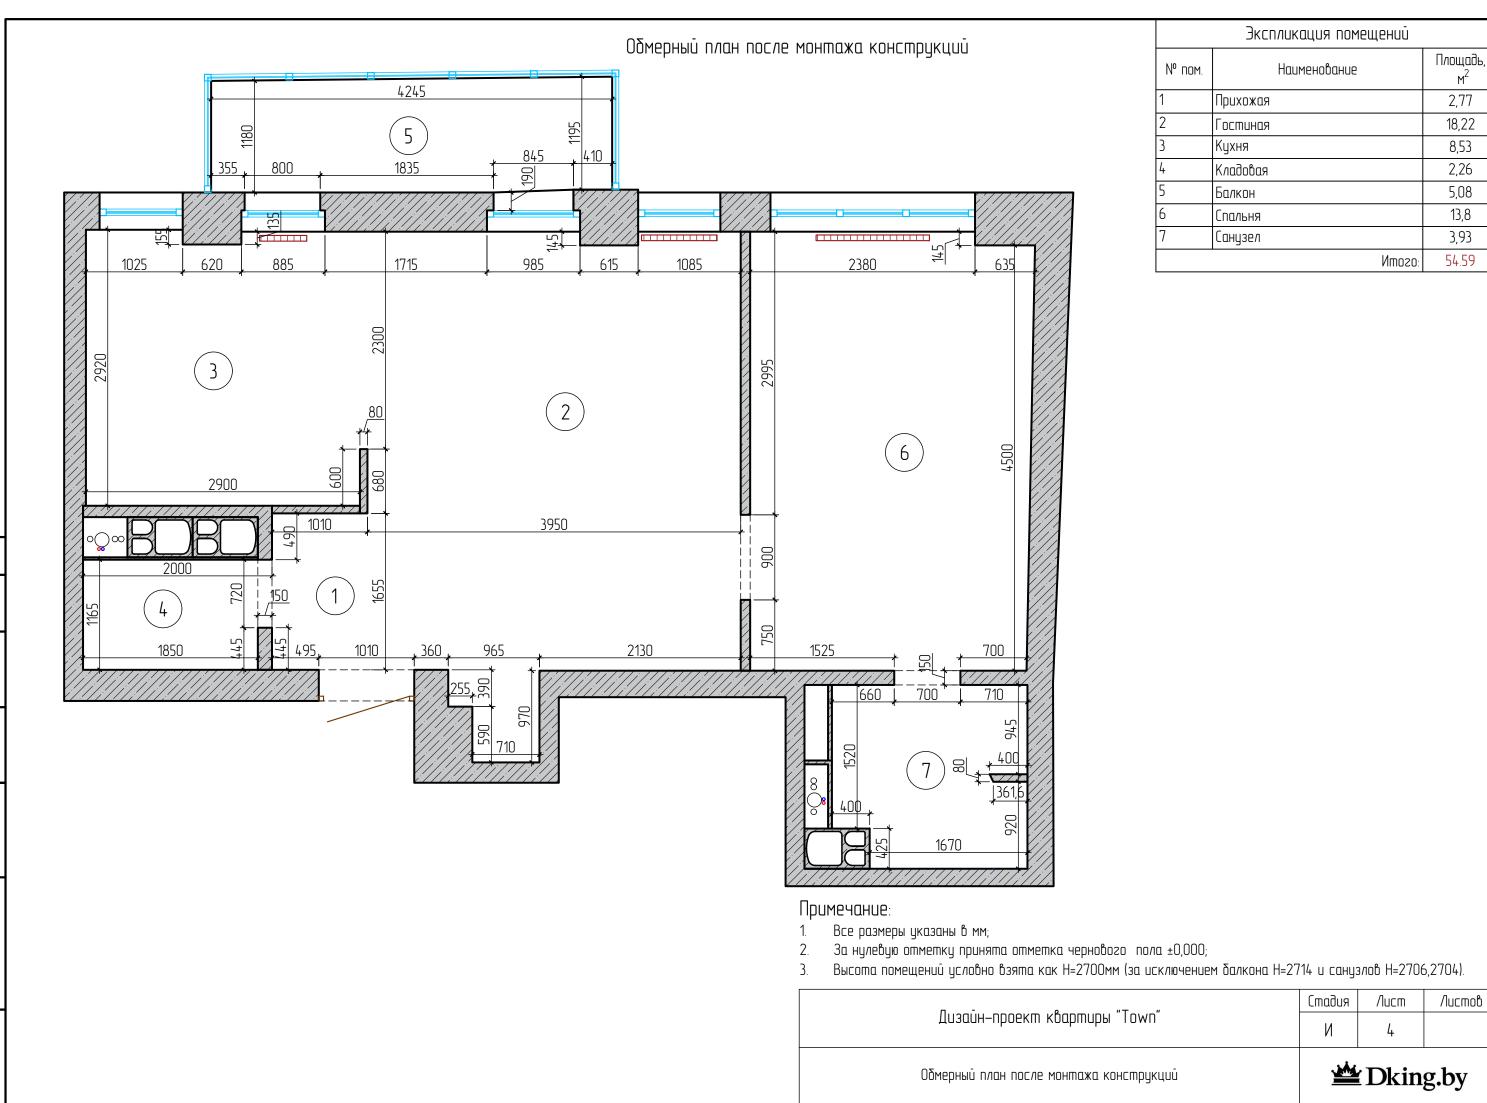

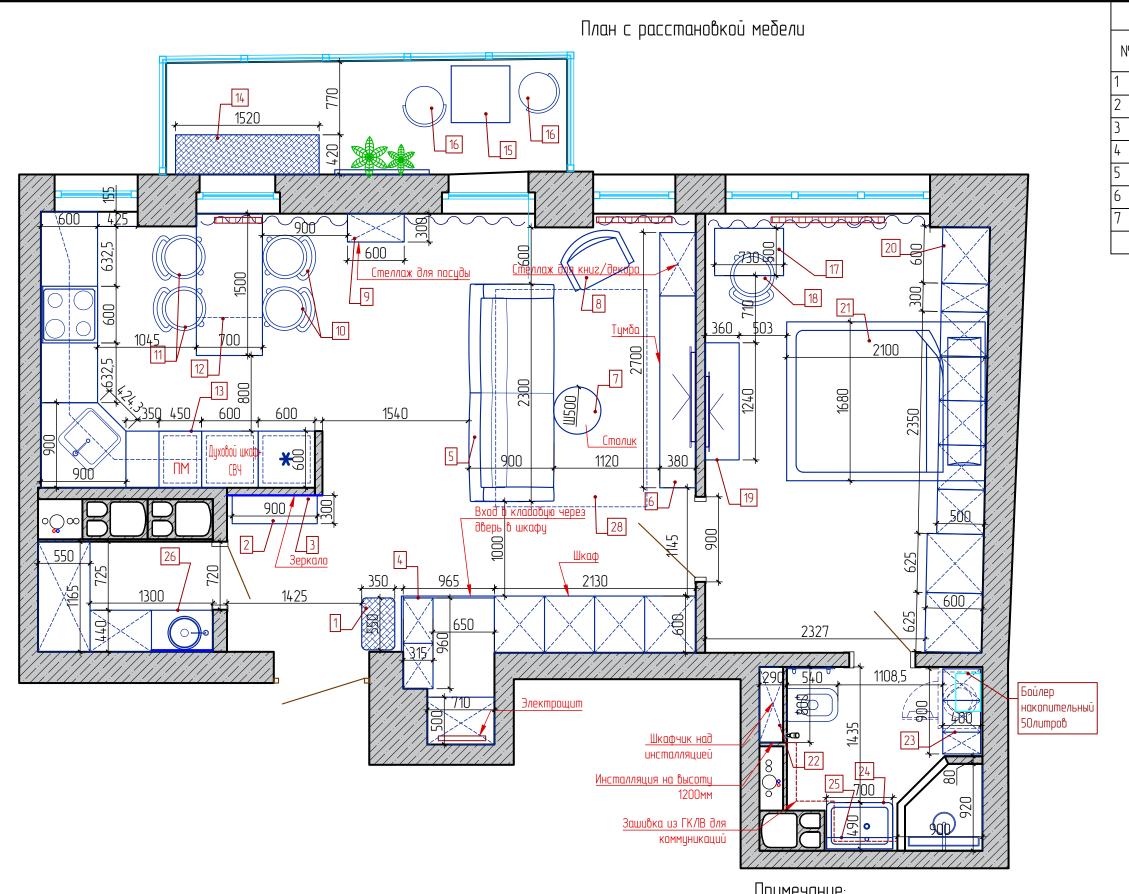

#### Экспликация помещений Площадь, № пом. Наименование 2,77 Прихожая 18,22 Гостиная 8,53 Кцхня 2,26 Кладовая 5,08 Балкон 13,8 Спальня 3,93 Санузел 54.59 Итого:

- Все размеры цказаны в мм;
- За нулевую отметку принята отметка чернового пола ±0,000;
- Высота помещений условно взята как Н=2700мм (за исключением балкона Н=2714 и санузлов Н=2706,2704).


План с расстановкой мебели	<u>***</u>	(Dkin	g.by
Дизайн–проект квартиры "Town"		5	
п - ит и	Стадия	/lucm	Листов

		Спецификация	мебели	
No	Наименование	Производитель/Артикул	Габариты,мм	Контакт
1	Пуф в прихожей	Изготовление по индивидуальному заказу	550x350x500	"Изюм", ул.Кальварийская 7Б
2	Тумба подвесная	изготовление по индивидуальному заказу	900x300x180	"Alanmebel" ул. К.Туровского 10 вход №6, пав.132
3	Зеркало со встроенной контурной подсветкой	изготовление по индивидуальному заказу	1010x2410	Zerkala.minsk, ул. Ратомская Виктор (29)367—17—39
4	Шкаф с кладовой	изготовление по индивидуальному заказу	3110х600; кладовая см.л.23	"Alanmebel" ул. К.Туровского 10 вход №6, naв.132
5	Диван	изготовление по индивидуальному заказу	2300x900x770	"Изюм", ул.Кальварийская 7Б
5	Тумба под ТВ со стеллажом для книг	изготовление по индивидуальному заказу	2700x380x300(2280)	"Alanmebel" ул. К.Туровского 10 вход №6, naв.132
7	Столик кофейный	изготовление по индивидуальному заказу	500x500x480	"HYPEMEBEL" ул. Мазурова, 1
3	Кресло	NORDIC 1 VELVET Bluvel86 Signal	750x550x550(900)	
9	Стеллаж для посуды	изготовление по индивидуальному заказу	600x300x2600	"Alanmebel" ул. К.Туровского 10 вход №6, пав.132
10	Стулья обеденные (2шт)	Signal Ricardo Velvet (серый)	550x440x880	"Kingstyle",пр-т Независимости 117А
11	Стулья обеденные (2шт)	Signal Ricardo Velvet (синий)	550x440x880	Mingsryte ,np-iii nesadoucumociiia 117A
12	Стол обеденный	Арека ПРС (бук/стекло/тон 9/ножка 7)	1100(1500)x700x750	"Дамавер", Николай (29)623–40–31 www.damaver.by
13	Кухня	изготовление по индивидуальному заказу	см.л.20	"Alanmebel" ул. К.Туровского 10 вход №6, пав.132
14	Тумба	3Dom Деметра СП560ТВ/16/ДМТВ (венге мали)	1520x420x440	21vek.by,пр. Победителей, 100
15	Стол садовый	-	-	-
16	Стулья садовые	-	-	-
17	Стол письменный	Ikea Микке 203.739.23	730x500x750	Aikea.by
18	Стул	СМ 05 (бук/тон венге/ткань madagaskar 06)	540x470x980	"Дамавер",Николай (29)623–40–31 www.damaver.by
19	Комод	изготовление по индивидуальному заказу	1240x360x800	"Al IVT
20	Шкаф	изготовление по индивидуальному заказу	4500x600x2600	———— "Alanmebel" ул. К.Туровского 10 вход №6, naв.132
21	Кровать (матрас 1600х2000)	Moon Trade Irida 1220	1680x2100x700(310)	21vek.by,пр. Победителей, 100
	Шкаф над инсталляцией	изготовление по индивидуальному заказу	800х290х1366 см.л.16	
23	Шкаф	изготовление по индивидуальному заказу	900х400х2570 см.л.16	
	Тумба под раковину	изсошорунение по пндпрпдлаченомй заказл	850х490х600 см.л.16	"Alanmebel" ул. К.Туровского 10 вход №6, пав.132
25	Зеркало с шкафчиком	изготовление по индивидуальному заказу	700x120x1000 см.л.16	
26	Кладовая	изготовление по индивидуальному заказу	см.л.24	
27	Зеркало в кладовой со скрытой подсветкой	изготовление по индивидуальному заказу	460x820	Zerkala.minsk, ул. Ратомская Виктор (29)367—17—39
28	Ковер	ТУРЕЦКИЙ КОВЕР (L9362EG CREAM)	1600x2300	kover.by г.Минск, пр-т Победителей, 65

- Все размеры указаны в мм;
   За нулевую отметку принята отметка чернового пола ±0,000;
   Высота помещений условно взята как H=2700мм (за исключением балкона H=2714 и санузлов H=2706,2704).

Спецификация мебели		Dkin	g.by
Дизайн—проект квартиры "Town"	И	6	
	Стадия	/lucm	Листов

# Схема открывания дверей. Спецификация дверных проемов

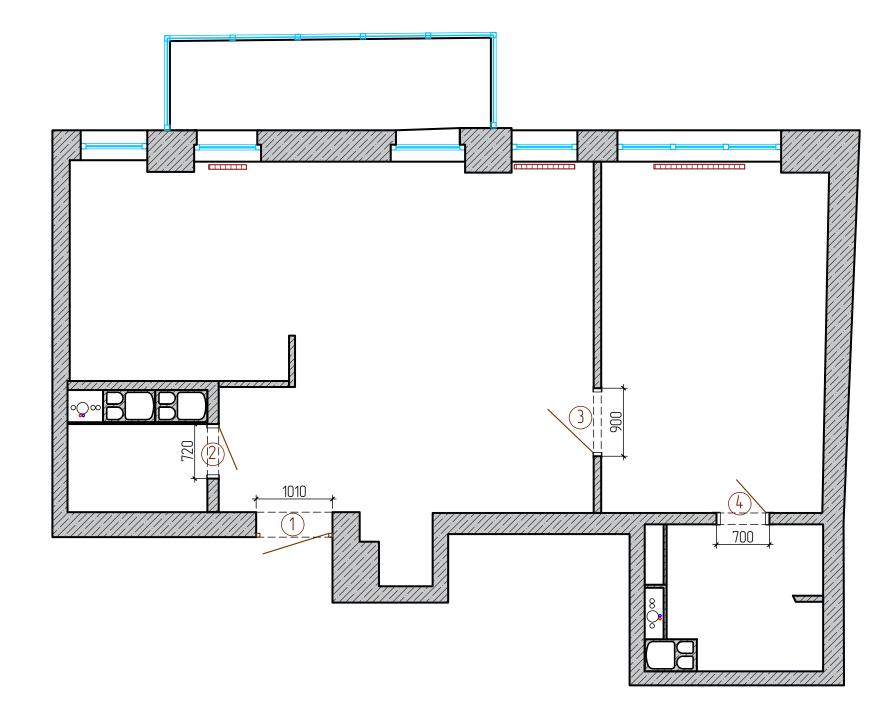

Входная дверь "Стальная линия" коллекция "Паола"



Межкомнатная дверь "Динмар Вивальди 1"





Спецификация дверных проемов


	Nº	Открывание	Наименование/ Коллекция	Кол-во	Р–р чернов. проема	Примечание	Поставщик
	1	правое	Входная дверь/Стальная линия;коллекция Паола	1	1010x2090(h)	додора иод ирамым дглом неодходима дстановка	Салон "Стальная линия" Кальварийская 7Б
$\frac{1}{2}$	2	правое	межкомнатная дверь/ Динмар Вивальди 1	1	720x2130(h)	цвет белый	
	3	правое	межкомнатная дверь/ Динмар Вивальди 1	1	900x2080(h)	цвет белый	Салон "Graddor" ул.Сурганова 40
	4	межкомнатная дверь/ Динмар		1	700x2120h)	цвет белый	


- Точные размеры дверных проемов дает фирма-изготовитель; За нулевую отметку принята отметка чернового пола ±0,000.

Дизайн-проект квартиры "Town"		Лист 7	Листов
Схема открывания дверей. Спецификация дверных проемов	<u>***</u>	Dkin	g.by

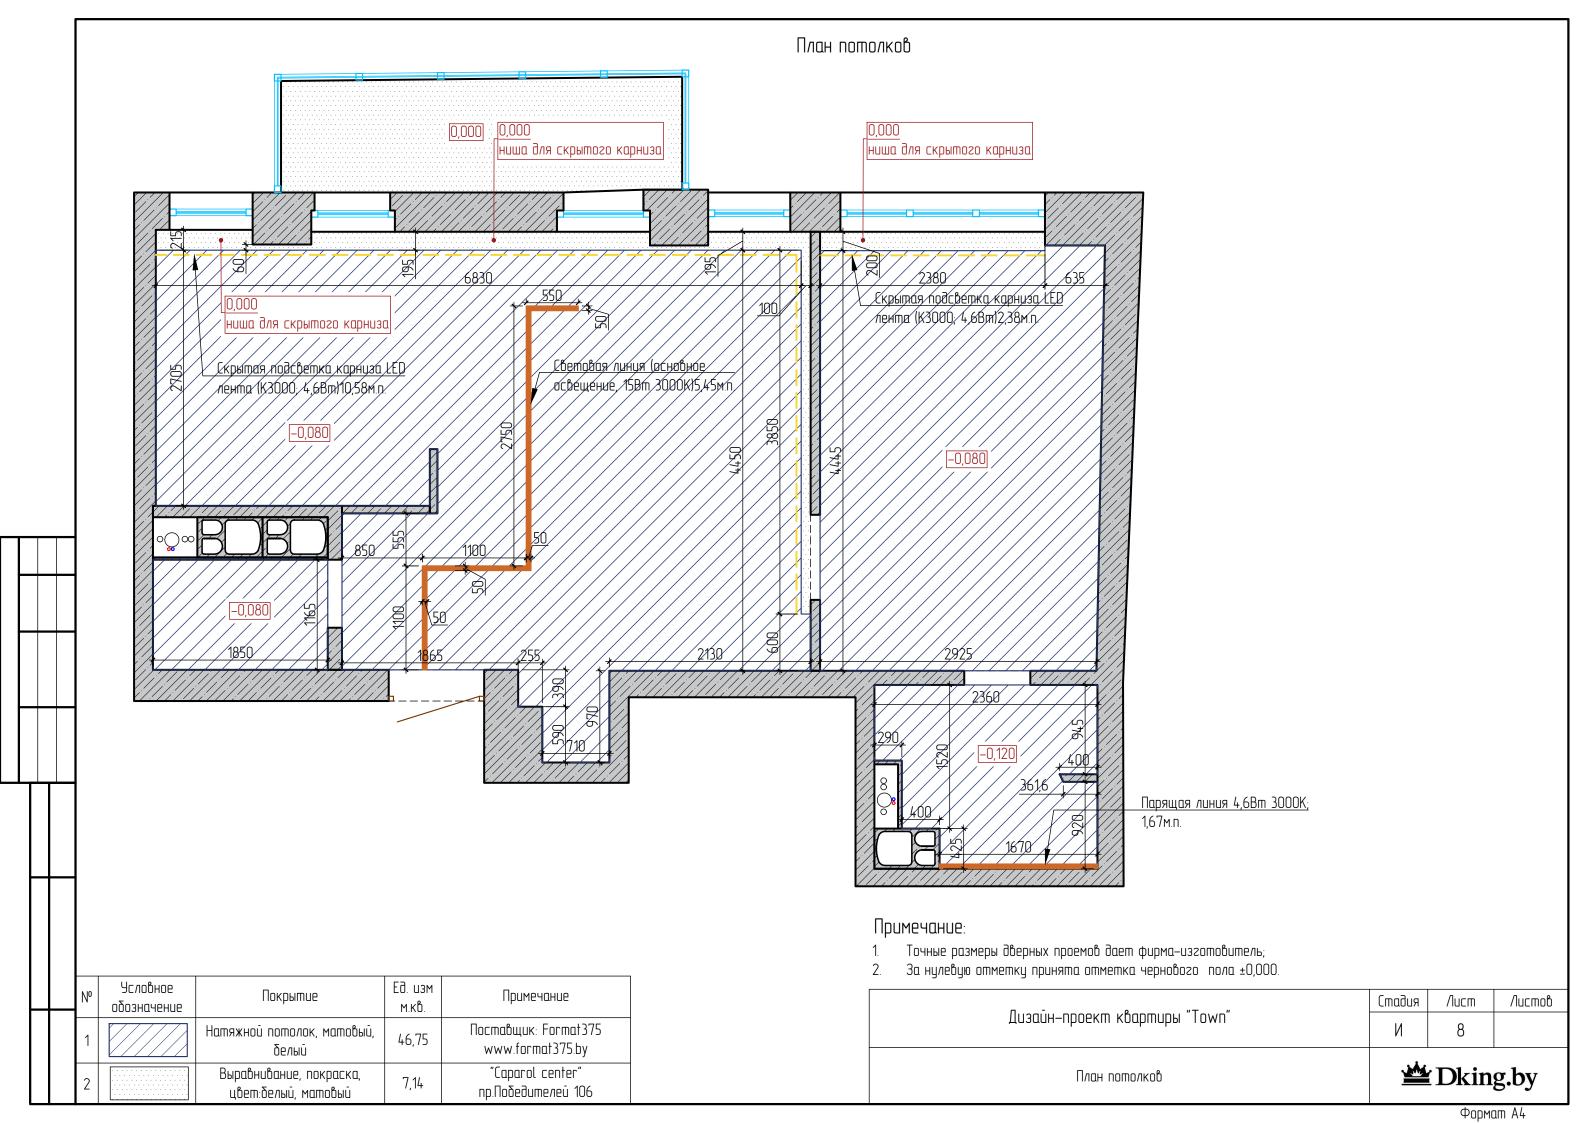


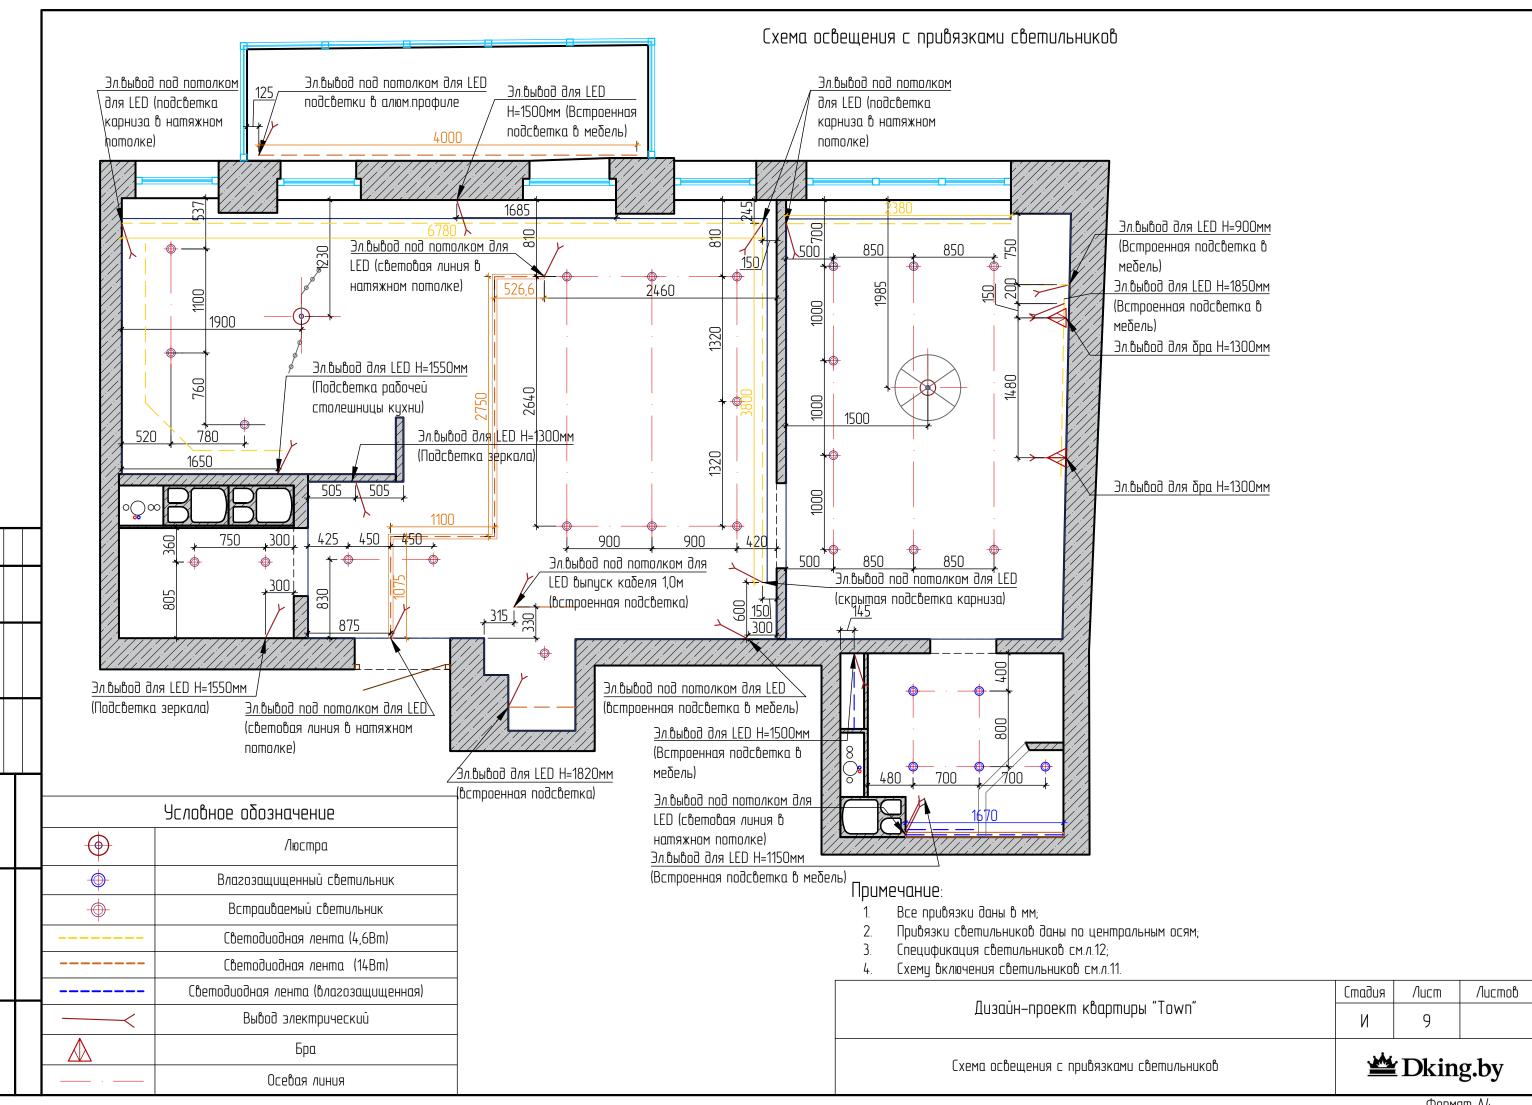

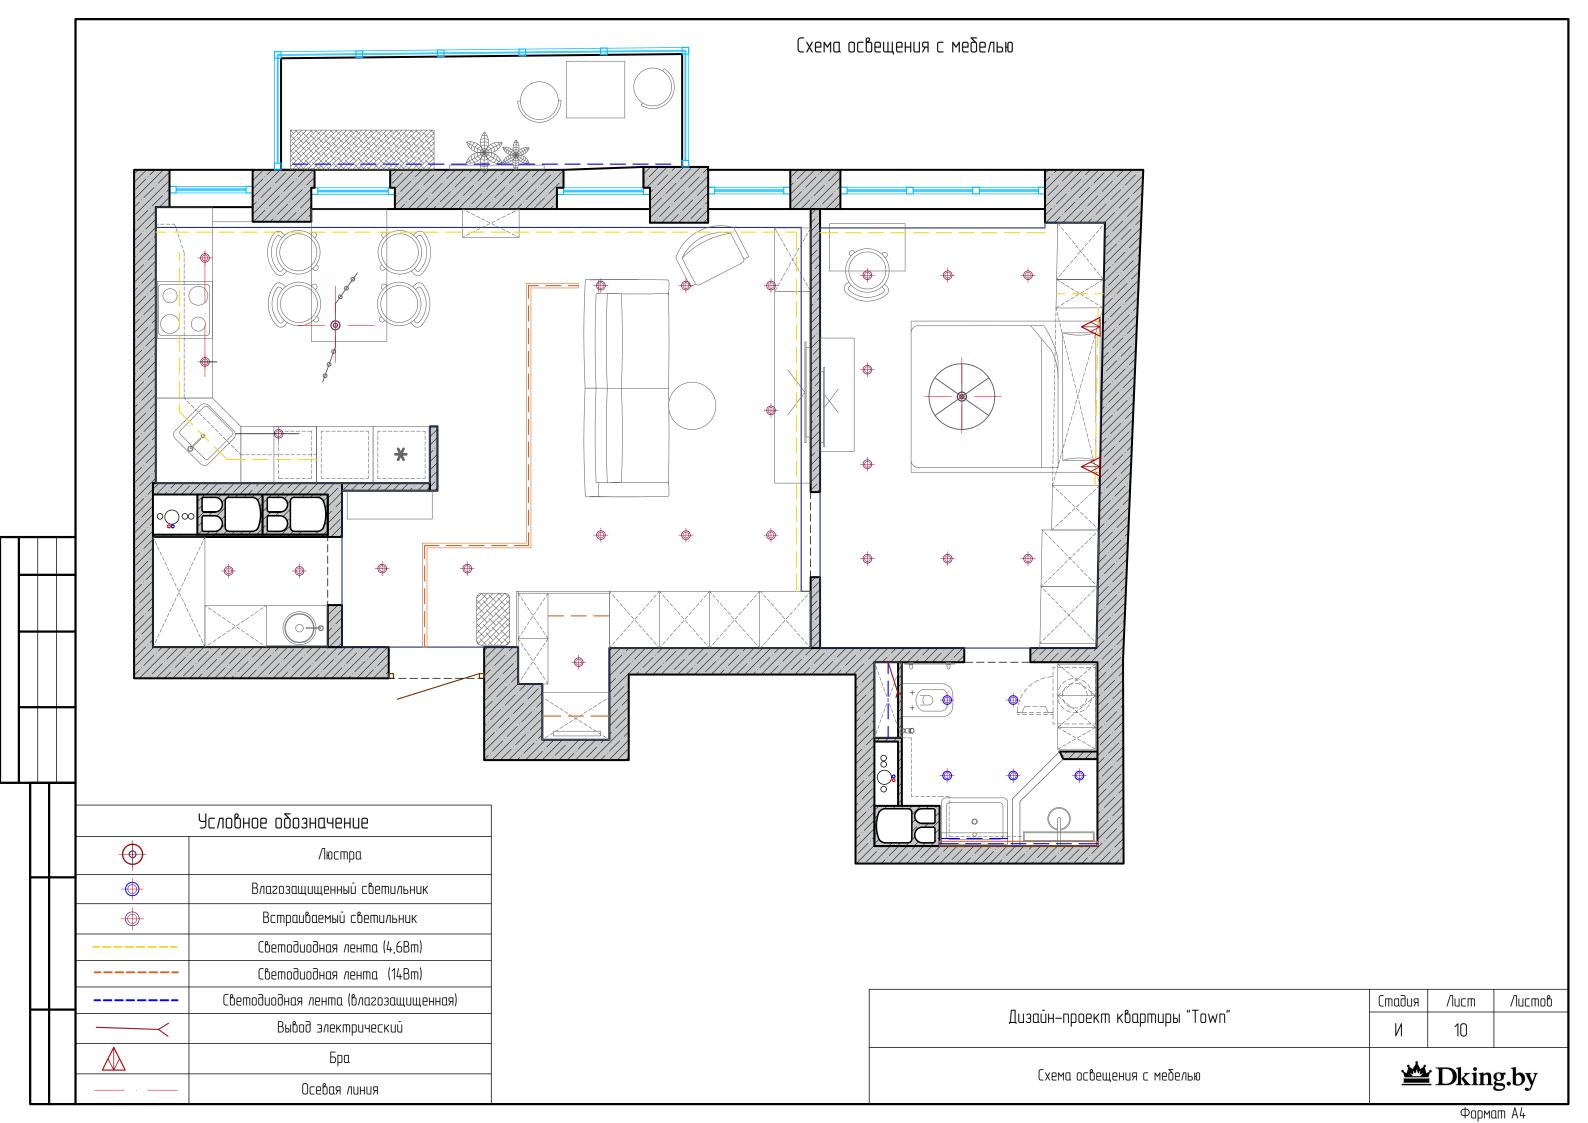

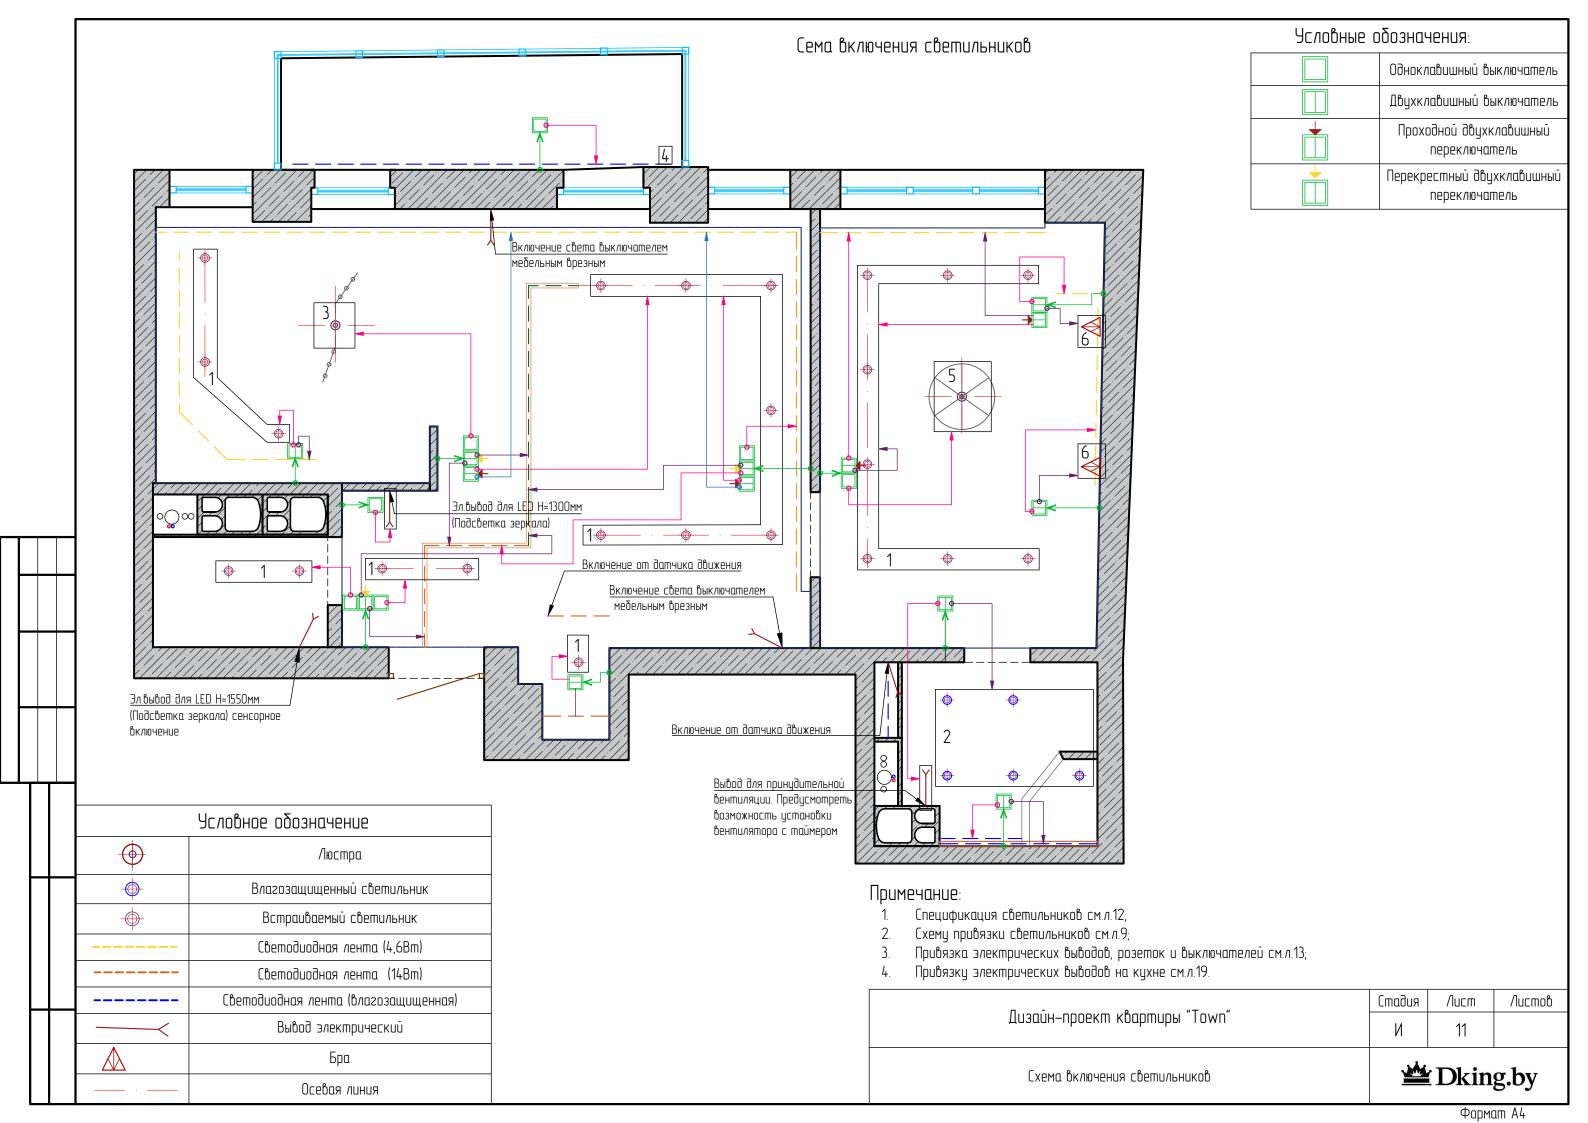


			Спеці	ификация свети	льников				
	No	Tun светильника	Адрес поставщика	Коллекция/Артику л	Источник свег	na	Дon.	информация	Кол-во
-	1	Встраиваемый	"Luminoso",	LEDVANCE DOWNLIGHT/SPOT ADJUST	Напряжение питания:220–240; Мощность –8Вт; IP20. цоколь–E27 (3000K)		Д=90мм; h=47мм Дмонтажа=83мм		23
	2	Встраиваемый (влагозащищенный )	ул.Ратомская 7	Maytoni ZOOM DL032-2-01W	Напряжение питания:220–240 Мощность –50Вп IP65. цоколь–GU1 (3000K)	n;	Дмон	5мм; h=85мм; нпажа=75мм; пройк=100мм	_
	3	Cnom	(в наличии у заказчика)	56199–6 Globo	Напряжение питания:220–240 Мощность –4х40 IP20. цоколь–LED (3000K)	)Bm;	13	05х220мм	1
	4	Накладной алюм.	"Luminoso", ул.Ратомская 7	Donolux/Артикул DL18511RAL9003	Led лента, мощн 148т 3000К; IP65	I .	50x	35х2000мм	2
	5	Люстра	(в наличии у заказчика)	64104–6 Globo	Напряжение питания:220–240 Мощность –6х40 IP20. цоколь–Е14 (3000K)	Bm;	1155	х700х700мм	1
	6	Брс		Odeon Light/ Odds	Напряжение питания:220–240 Мощность –3Вт; IP20. цоколь—LED (3000K)		390х80х80мм		2
-	7	LED лента (подсветка ниш)	"Luminoso", ул.Ратомская 7	-	Led лента, мощность 4,6Bm 3000K;				12,96м.п.
	8	LED лента (в алюм.профиле)		-	Led лента, мощность 14Bm 3000K;		ШР —		5,5м.п.
	9	LED лента (влагозащищен.)		-	Led лента, мощно 4,68т 3000К	ость -	_		5,67м.п.
	Примечание: 1. Смотреть совместно с л.11; 2. Встроенное освещение корпусной мебели просчитывается у фирмы—изготовителя.								
$\dashv$		Дизайн–проект квартиры "Town"						/lucm 12	Листов
		Спецификация светильников						Dking	j.by

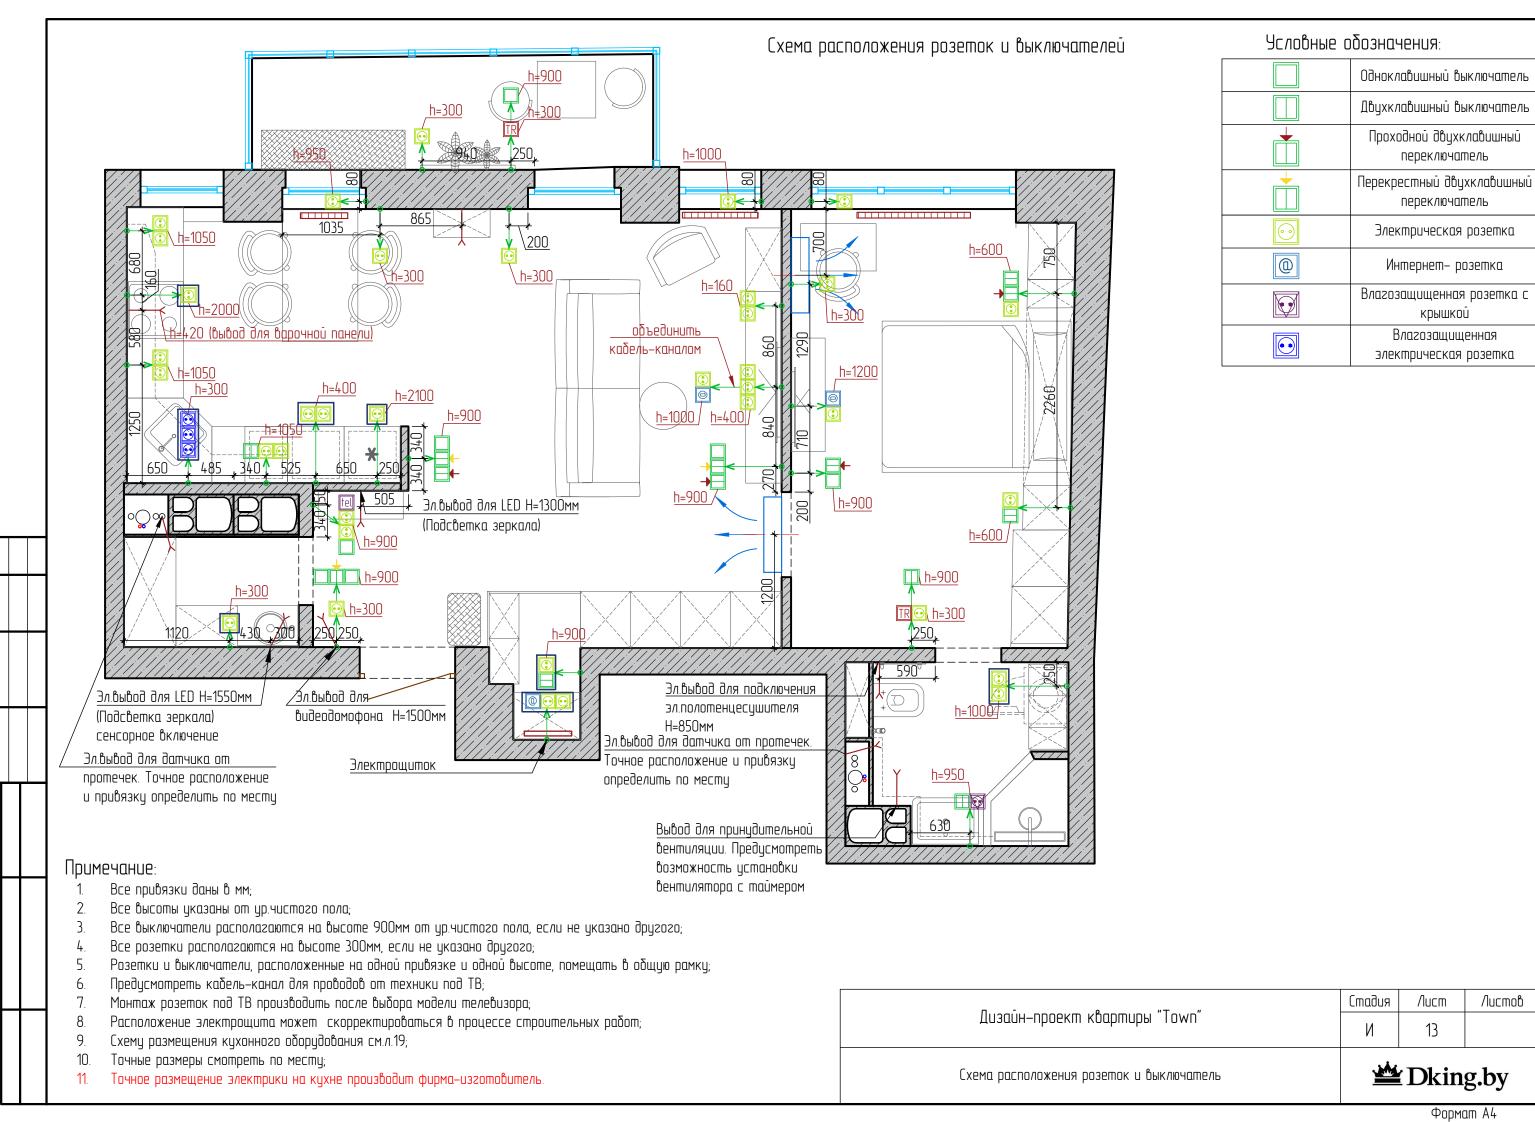


Листов


№ n/n 1	Наименование и технические хар–ки	_	2 6 3	Спецификация розеток и выключателей								
1	'	Tun	Завод- изготовитель	Кол– ция	Цвет	Кол-во						
1 Выключатель одноклавишный Выключатель 2 двухклавишный						7						
						6						
3	Проходной двухклавишный переключатель					4						
4	Перекресный двухклавишный переключатель					3						
5	Силовая розетка					26/10						
6	Влагозащищенная розетка					3						
7	Интернет-розетка		EFAPEL	LOGUS90 AQUARELLA		3						
8	Влагозащищенная розетка с крышкой					1						
9	Терморегулятор	TR				2						
10	Телефонная розетка	tel				1						
11	Рамка	1-местная				12/2						
12	Рамка	2-местная				9/3						
13	Рамка	3-местная				6/2						
14	Рамка	4-местная				1						
	Адрес салона	Са	лон розеток ул.Орл	овская, 40, od	<b>р</b> .19							
Стадия Лист Листов												
	Дизайн-проекп	ı квартиры "Town"		И	14							
	Спецификация роз	еток и выключателей		<u>***</u>	Dking	.by						

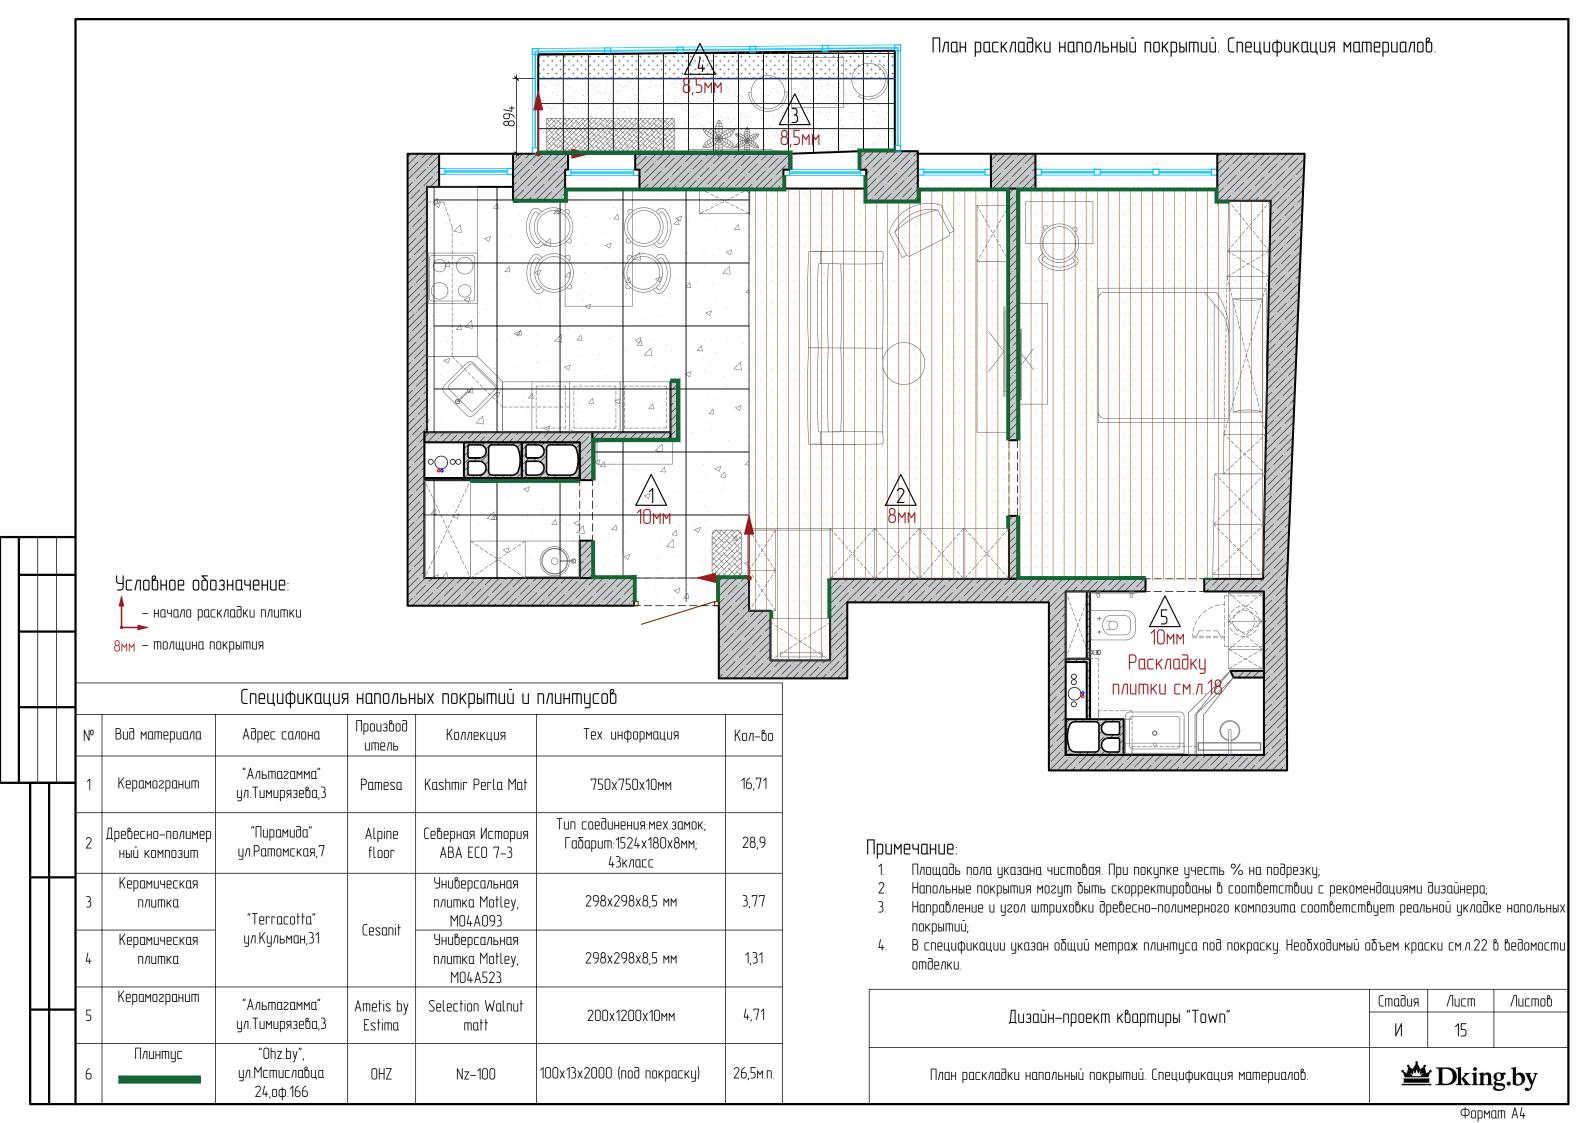


# Развертки стен в сануэле с привязками сантехнического оборудования

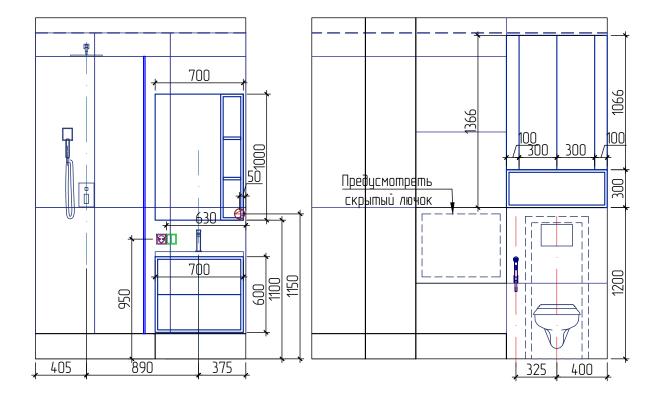

# Схема размещения сантехнического оборудования в санузле

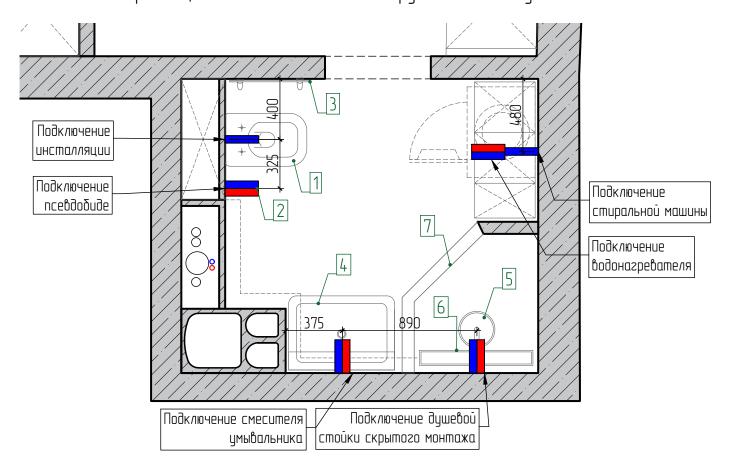

# Схема размещения сантехнического оборудования в кладовой

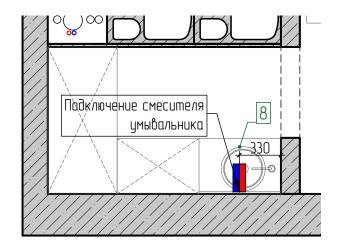

_	Условное обозначение							
		Подключение горячей воды						
		Подключение холодной воды						
		Ось сантехнич. оборудования						

- . Выпуски под горячую и холодную воду делать в соответствии с инструкциями по установке сантехнического оборудования;
- 2. При разметке полотенцесушителя необходимо учитывать возможную погрешность в размерах. Сначала разметить и подготовить вывод электрического провода расчитав размер. Произвести монтаж опорного диска. Только после примерки полотенцесушителя вместе с модулем на опорный диск сделать разметку для кронитейнов;
- 3. Спецификацию сантехнического оборудования см.л.17.

п - о ит и	Стадия	/lucm	Листов
Дизайн–проект квартиры "Town"		16	
Схема размещения сантехнического оборудования в санузле	<b>≝</b> Dking.by		g.by


			Производитель/	Тех.информация	
Nº	Наименование	Изображение	Коллекция	т - г	Поставщик
1	Подвесной унитаз		Creavit /Free Артикул: FE322-11CB00E-000 0	Tun установки: Подвесной; Цвет: Белый; Унитаз Free безободковый; Габарит:350х510мм.	
	Инсталяция + кнопка смыва	TECE:	TECE 9300000, h=112 см + Кнопка смыва TECEsquare II	TECE:	
2	комплект псевдобиде		Paffoni/ Tweet Round Mix	Материал корпуса смесителя: Латунь Шланг 120 см Картридж: с керамическими дисками	
3	Полотенце- сушитель (электрический)		Сунержа/Богема 2.0	Размер:500x1000 Изделие изготовлено из нержавеющей стали; Мощность:300W;Степень защиты IP44; Левый ТЭН	"Sanline" Ул.Стариновско
4	<u> Умывальник</u>		Roca Unik The Gap	Размер:700х440 Материал – керамика Цвет:δелый	дом 27–5Н
	Смеситель к умывальнику		Hansgrohe Logis 100	Технические данные:	
5	Душевая система		Omnires Sys Fr10 Fresh	встраиваемый смеситель с переключателем Fresh FR7135; Верхний душ 250мм с креплением к стене 370мм	
6	Водоотводящий желоб (750мм)	0	AlcaPlast APZ13 Double 9	стальной, с решеткой—перевертышем точеская станка в в в в в в в в в в в в в в в в в в в	
7	ограждение ограждение	80 652	Изготовление по индивидуальному заказу	Габарит: 489,5x615,4x2200мм Закаленное стекло	Zerkala.minsk Bukmop (29)367-17-39

	Спецификация сантехнического оборудования									
No	Наименование	Изображение	Производитель/ Коллекция	Тех.информация	Поставщик					
8	Раковина накладная		Roca The Gap	Тип установки: накладная; Цвет: Белый; Материал – керамика; Габарит:420х390х130мм.						
	Смеситель для раковины		Hansgrohe Vernis Blend 70	Тозименоли даневые:	"Sanline" Ул.Стариновская,					
9	Мойка на кухне	0	Blanco Zia 9 E	Размер:930х430мм; Материал – искусственный камень	эл.старанооская, дом 27–5Н					
	Смеситель к мойке на кухне		Blanco Fontas II, на две воды	Удобный 2-6-1 смеситель с рычагом холодной и горячей воды справа, и рычагом фильтрованной воды слева						

- Выпуски под горячую и холодную воду делать в соответствии с инструкциями по установке сантехнического оборудования;
   Сантехническое оборудование может быть приобретено самостоятельно, либо по рекомендациям дизайнера.


Спецификация сантехнического оборудования	<b>≌</b> Dking.by		g.by
Дизайн—проект квартиры "Town"	И	17	
Tuestin process when the "Texa"	Стадия	/lucm	Листов

# Развертки стен в ванной с раскладкой плитки

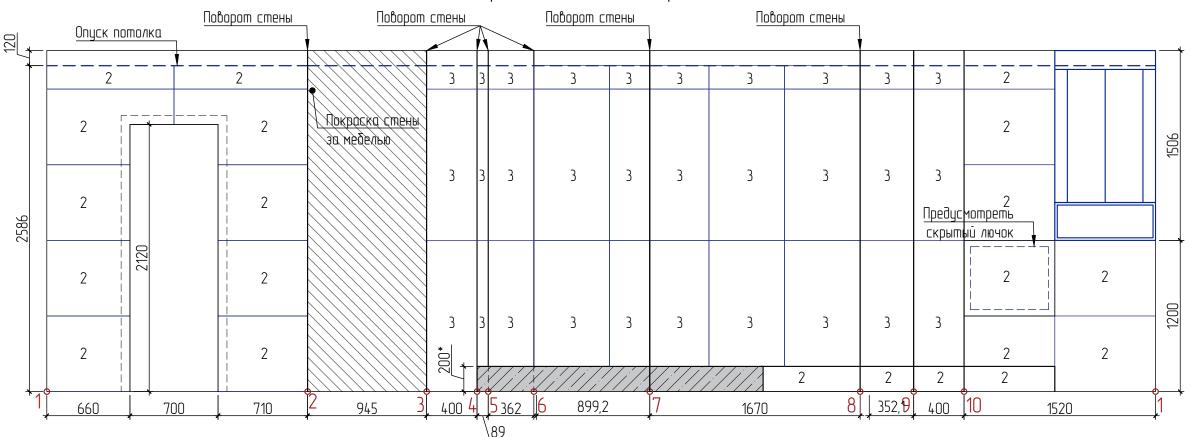

\* — указана высота возводимого короба. Точную высоту согласовать с исполнителем!!

# План раскладки плитки в санузле

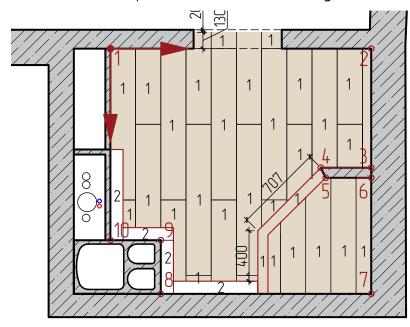

Одчинорка дйтерого иодплжа


			*000*
	1	1	
,	707	, 400	F


	Ведомость облицовочного материала						
Nº	Производитель	Изображение	Коллекция	Габариты,мм	Кол-во, м <sup>2</sup>	Примечание	
1	Ametis by Estima	- 3 % /22	Selection Walnut matt	200x1200x10mm	3,4		
2	Pamesa		Cromat Perla Lap	1200х600х10,5мм	7,26	"Альтагамма" ул.Тимирязева,З	
3	Cifre		Savanna Grey Pol	1200х600х12мм	10,26		
4	Сарагоl (краска)		ColorCompact/Meteor15	-	2,56	"Caparol center" пр. Победителей 106	

- 1. Площади покрытия плиткой указаны черновые. При покупке учесть % на подрезку;
- 2. Точное количество плитки устанавливает поставщик,
- 3. Размещение сантехнического оборудования см.л.16.

Схема раскладки плитки в санузле. Ведомость материала	<u> ***</u>	Dkin	g.by
Дизайн—проект квартиры "Town" Схема раскладки плитки в санузле. Ведомость материала	И	18	
Лизайн родокт квартири "Томо"	Стадия	/lucm	Листов



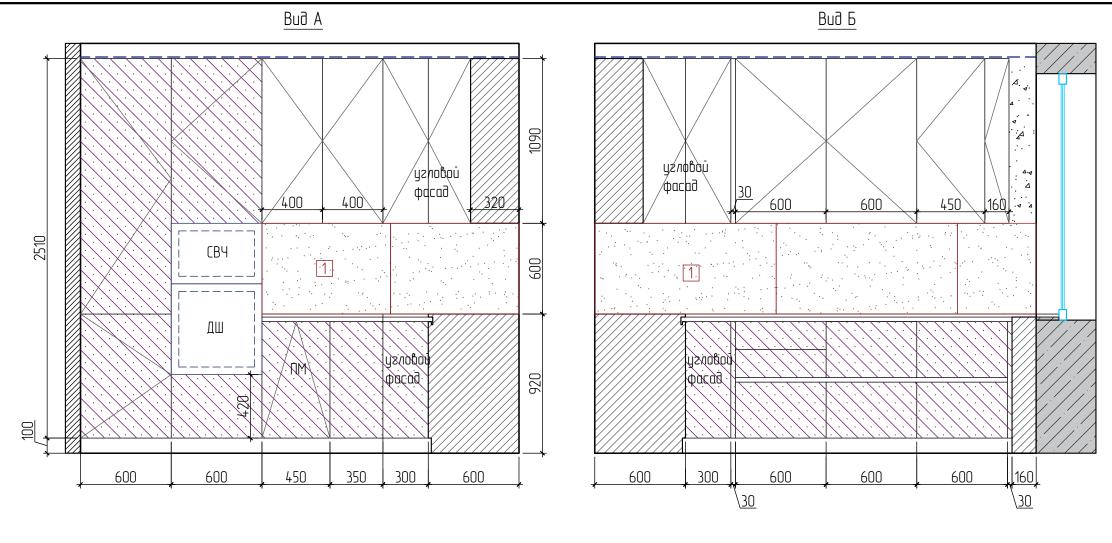

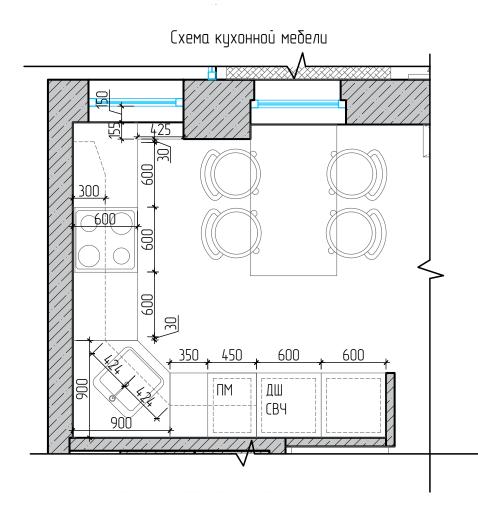


	Ведомость материала на фартук						
Nº	Производитель	Коллекция	Габариты,мм	Кол-во, м²	Поставщик		
1	Peronda	Sardonyx Pearl Mat	1200х600х10,5мм	2,77	"Альтагамма" ул.Тимирязева,3		

#### Кцхня:

- материал фасадов крашенный МДФ (либо ЛДСП Egger, цвет Кашемир), окрашенный в цвет (цвет подобрать в соответствии с визуализацией скомбинированный с текстурой дерева Egger
- столешница кварцевая столешница 2см толщина;
- открывание нижних фасадов профиль GOLA
- открывание верхних фасадов открывание за низ фасада/ открывание нажатием

- 1. Точные размеры смотреть по месту;
- 2. Площади покрытия плиткой указаны черновые. При покупке учесть %на подрезку;
- 3. Точное количество плитки устанавливает поставщик;
- 4. Внутреннее наполнение кухни оговаривается с производителем.

Схема кухонной мебели. Ведомость материала на фартук		<b>≝</b> Dking.by		
Дизайн—проект квартиры "Town"	И	20		
П	Стадия	Лист	Листов	

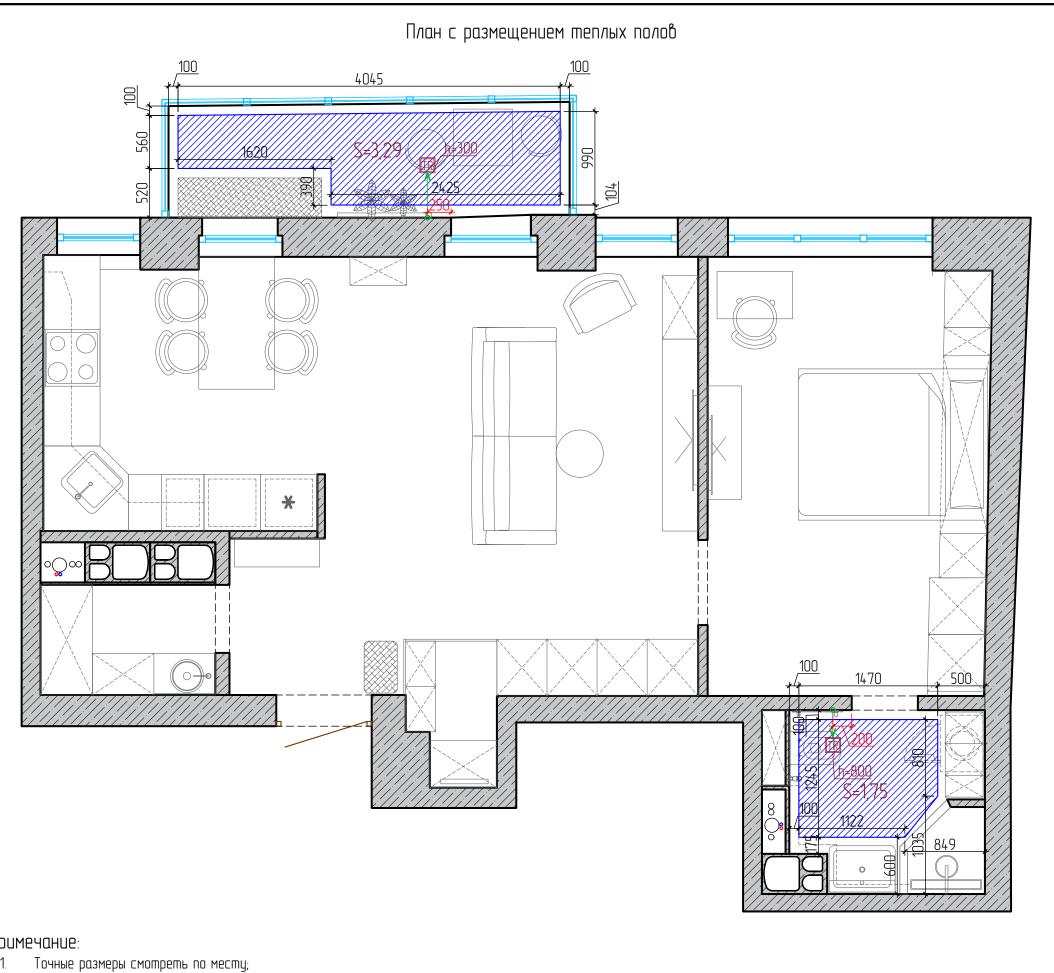

- Размеры в проекте даны черновые, после демонтажа/монтажа перегородок, оштукатуривания могут меняться;
- Розетки, выключатели, терморегуляторы, расположенные на одной высоте и прибязке, помещать в одну рамку;
- Все привязки даны в мм;
- Все высоты даны от чистого пола,
- Данный лист смотреть совместно с л.15.

План с размещением теплых полов	<u> </u>	(Dkin	g.by
Дизайн—проект квартиры "Town"	И	21	
	Стадия	/Jucm	Листов

Условное обозначение


Теплый пол

Терморегулятор

Общая площадь теплых

полов S=5,04м<sup>2</sup>

2шт

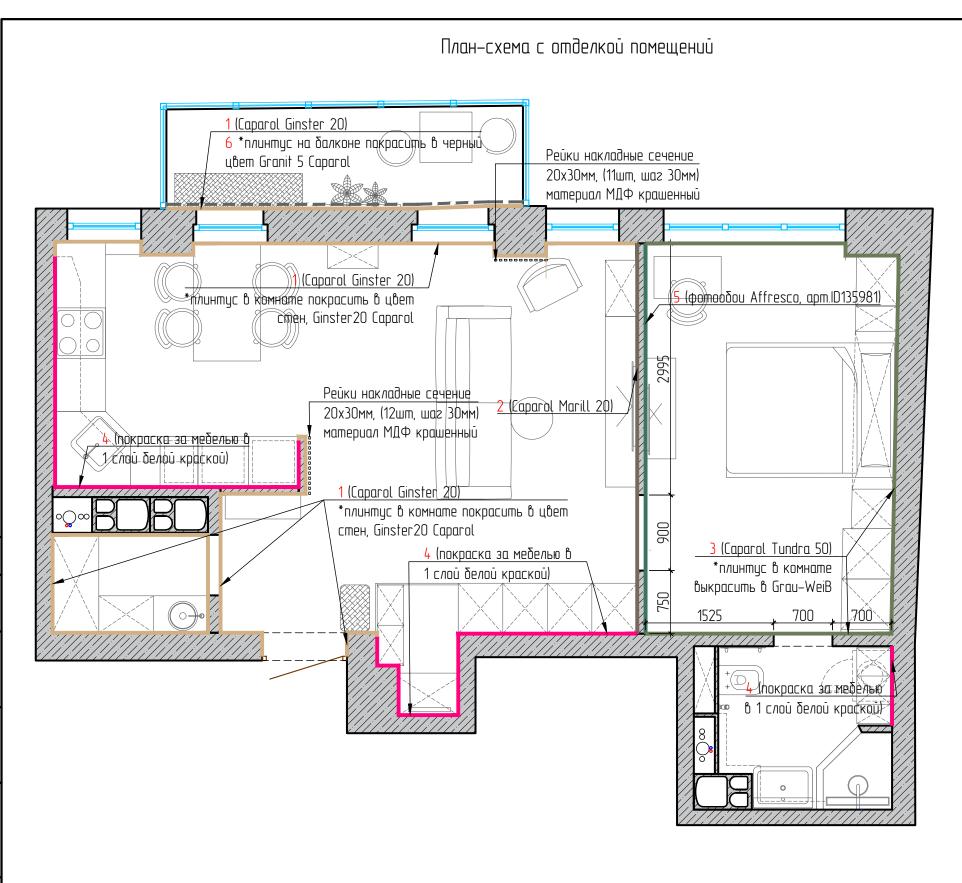

		Ведомость оп	іделки	
№ Tun покрытия		Произодитель/ Артикул	Sm <sup>2</sup>	Салон/контакт
1	Выравнивание с послед. окраской	Caparol Ginster 20	44,4	
2	Выравнивание с послед. окраской	Caparol Marill 20	10,2	"Caparol center"
3	Выравнивание с послед. окраской	Caparol Tundra 50	20,1	пр.Победителей 106
4	Покраска за мебелью	белая, матовая	31,5	
5	Фотообои	Affresco, apm.ID135981	4645x2520(h)mm	"Ваши обои" ул. Кальварийская,21
6	Покраска плинтуса	Caparol Granit 5	1,0	"Сарагоl center" пр.Победителей 106

1. Площади покрытия указаны чистовые;

?. Точные размеры смотреть по месту;

Точное количество материалов указывает поставщик;

4. До приобретения красок необходимо сделать пробные выкрасы, согласовать цвета с дизайнером в ходе авторского надзора.

План-схема с отделкой помещений	<b>≌</b> Dking.by		g.by
Дизайн-проект квартиры "Town"	И	22	
Пизайн проокт увартири "Тоуг"	Стадия	/lucm	Листов

