




9 План потолков 10 План с привязками потолочных карнизов. Узлы 3-7 11 Схема освещения с привязками светильников 12 Схема привязки электрических выводов 13 Схема освещения с мебелью 14 Схема включения светильников 15 Спецификация светильников 16 Схема разположения розеток и выключателей 17 Спецификация розеток и выключателей 18 План раскладки напольных покрытий. Спецификация маг 19 Схема размещения сантехнического оборудования в ту 20 Схема размещения сантехнического оборудования 21 Спецификация сантехнического оборудования 22 План и развертки стен с указанием раскладки плитки 23 План и развертки стен с указанием раскладки плитки 24 Схема кухонной мебели 25 Схема размещения кухонного оборудования 26 План с размещением теплых полов	Ведомость листов Обмерный план План демонтажа конструкций План ментажа конструкций Обмерный план после монтажа конструкций План с расстановкой мебели Спецификация мебели Схема открывания дверей. Спецификация дверных проемов План потолков План с привязками потолочных карнизов. Узлы 3-7 Схема освещения с привязками светильников Схема привязки злектрических выводов Схема привязки злектрических выводов Схема освещения с мебелью Схема освещения с мебелью Схема бключения светильников Спецификация светильников Схема расположения розеток и выключателей План раскладки напольных покрытий. Спецификация материалов Схема размещения сантехнического оборудования в туалете Схема размещения сантехнического оборудования в банной Спецификация сонтехнического оборудования в туалете План и развертки стен с указанием раскладки плитки в туалете План и развертки стен с указанием раскладки плитки в туалете Схема кухонной мебели Схема кухонной мебели		Ведомость листов						
2 Обмерный план План демонтажа конструкций План монтажа конструкций Обмерный план после монтажа конструкций План с расстановкой мебели Спецификация мебели Схема открывания дверей. Спецификация дверных проем План с привязками потолочных карнизов. Узлы 3-7 Схема освещения с привязками светильников Схема привязки электрических выводов Схема освещения с мебелью Схема освещения с мебелью Схема освещения с мебелью Схема включения светильников Схема расположения розеток и выключателей Схема расположения розеток и выключателей План раскладки напольных покрытий. Спецификация маг Схема размещения сантехнического оборудования в ту Схема размещения сантехнического оборудования в бы Схема размещения стен с указанием раскладки плитки План и развертки стен с указанием раскладки плитки Схема кухонной мебели Схема кухонного оборудования План с размещения мухонного оборудования	Обмерный план План демонтажа конструкций План монтажа конструкций Обмерный план после монтажа конструкций План с расстановкой мебели Спецификация мебели Схема открывания дверей. Спецификация дверных проемов План потолков План с привязками потолочных карнизав. Уэлы 3-7 Схема освещения с привязками светильников Схема привязки электрических выводов Схема освещения с мебелью Схема включения светильников Спецификация светильников Спецификация розеток и выключателей План раскладки напольных покрытий. Спецификация материалов Схема размещения сонтехнического оборудования в туалете Схема размещения сонтехнического оборудования в банной Спецификация сантехнического оборудования План и развертки стен с указанием раскладки плитки в туалете План и развертки стен с указанием раскладки плитки в банной Схема кухонной мебели Схема размещения кухонного оборудования План с размещения теплых полов План-схема с отделкой помещений Развертки стен 1-25-6 Развертки стен 7-811-12 Развертки стен 7-811-12	Номер листа		1					
План демонтажа конструкций План монтажа конструкций Обмерный план после монтажа конструкций План с расстановкой мебели Спецификация мебели Схема открывания дверей. Спецификация дверных проем План потолков План с привязками потолочных карнизов. Узлы 3-7 Схема освещения с привязками светильников Схема привязки электрических выводов Схема привязки электрических выводов Схема освещения с мебелью Схема включения светильников Схема включения светильников Схема расположения розеток и выключателей План раскладки напольных покрытий. Спецификация маг Схема размещения сантехнического оборудования в ту Схема размещения сантехнического оборудования в баг Схема размещения стен с указанием раскладки плитки План и развертки стен с указанием раскладки плитки Схема размещения кухонного оборудования Схема размещения кухонного оборудования Схема размещения кухонного оборудования Схема размещения кухонного оборудования	План деклонтажа конструкций План монтажа конструкций Обмерный план после монтажа конструкций План с расстановкой мебели Спецификация мебели Схема открывания дверей Спецификация дверных проемов План потолков План с привязками потолочных карнизов. Узлы 3-7 Схема освещения с привязками светильников Схема привязки электрических выводов Схема привязки электрических выводов Схема освещения с мебелью Схема включения с ветильников Спецификация светильников Схема включения советильников Схема размещения сынтуру позеток и выключателей Спецификация розеток и выключателей План раскладки напольных покрытий. Спецификация материалов Схема размещения сантехнического оборудования в туалете Схема размещения сантехнического оборудования План и развертки стен с указанием раскладки плитки в туалете План и развертки стен с указанием раскладки плитки в банной Схема кухонной мебели Схема размещения кухонного оборудования План с размещения кухонного оборудования План с размещения теллых полов План-схема с отделкой помещений Развертки стен 1-25-6 Развертки стен 1-25-6 Развертки стен 1-811-12 Развертки стен 13-1419-22 Чертежи мебели по индивидуальному заказу	1							
4 План монтажа конструкций 5 Обмерный план после монтажа конструкций 6 План с расстановкой мебели 7 Спецификация мебели 8 Схема открывания дверей. Спецификация дверных проем 9 План потолоков 10 План с привязками потолочных карнизов. Узлы 3-7 11 Схема освещения с привязками светильников 12 Схема привязки электрических выводов 13 Схема освещения с мебелью 14 Схема включения светильников 15 Спецификация светильников 16 Схема расположения розеток и выключателей 17 Спецификация розеток и выключателей 18 План раскладки напольных покрытий. Спецификация маг 19 Схема размещения сантехнического оборудования в ту 20 Схема размещения сантехнического оборудования в баг 21 Спецификация сантехнического оборудования в баг 22 План и развертки стен с указанием раскладки плитки 23 План и развертки стен с указанием раскладки плитки 24 Схема размещения кухонного оборудования 25 Схема размещения тухонного оборудования 26 План с р	План монтажа конструкций Обмерный план после монтажа конструкций План с расстановкой мебели Спецификация мебели Схема открывания дверей. Спецификация дверных проемов План потолков План с привязками потолочных карнизов. Узлы 3-7 Схема освещения с привязками светильников Схема привязка электрических выводов Схема освещения с мебелью Схема освещения с мебелью Схема освещения с мебелью Схема размочения розеток и выключателей Спецификация розеток и выключателей Спецификация розеток и выключателей Слема размещения сантехнического оборудования в туалете Схема размещения сантехнического оборудования в туалете Схема размещения стет с указанием раскладки плитки в туалете План и развертки стен с указанием раскладки плитки в банной Схема кухонной мебели Схема размещения кухонного оборудования План с размещения кухонного оборудования План с размещения кухонного оборудования План с размещения тельх полов План-схема с отбелкой помещений Развертки стен 1-25-6 Развертки стен 13-1419-22 Чертежи мебели по индивидуальному заказу	2							
5 Обмерный план после монтажа конструкций 6 План с расстановкой мебели 7 Спецификация мебели 8 Схема открывания дверей. Спецификация дверных проем 9 План потолков 10 План с привязками потолочных карнизов. Узлы 3-7 11 Схема освещения с привязками светильников 12 Схема привязки электрических выводов 13 Схема освещения с мебелью 14 Схема бключения светильников 15 Спецификация розеток и выключателей 17 Спецификация розеток и выключателей 18 План раскладки напольных покрытий. Спецификация маг 19 Схема размещения сантехнического оборудования в ту 20 Схема размещения сантехнического оборудования 21 Спецификация сантехнического оборудования 22 План и развертки стен с указанием раскладки плитки 23 План и развертки стен с указанием раскладки плитки 24 Схема кухонной мебели 25 Схема размещения кухонного оборудования 26 План с размещением теплых полов	Обмерный план после монтажа конструкций План с расстановкой мебели Схема открывания дверей. Спецификация дверных проемов План потолков План с привязками потолочных карнизов. Узлы 3-7 Схема освещения с привязками светильников Схема привязки электрических выводов Схема привязки электрических выводов Схема освещения с мебелью Схема включения светильников Спецификация светильников Схема расположения розеток и выключателей Спецификация розеток и выключателей План раскладки напольных покрытий. Спецификация материалов Схема размещения сантехнического оборудования в туалете Схема размещения сантехнического оборудования в банной Спецификация сантехнического оборудования в банной Спецификация сантехнического оборудования пллан и развертки стен с указанием раскладки плитки в банной Схема размещения кухонного оборудования План с размещение меллых полов План-схема с отделкой помещений Развертки стен 1-25-6 Развертки стен 1-25-6 Развертки стен 13-1419-22 Чертежи мебели по индивидуальному заказу	3	· -						
План с расстановкой мебели Спецификация мебели Схема открывания дверей. Спецификация дверных проем План потолков План с привязками потолочных карнизов. Узлы 3–7 Схема освещения с привязками светильников Схема привязки электрических выводов Схема освещения с мебелью Схема освещения с мебелью Схема включения светильников Схема включения светильников Схема расположения розеток и выключателей План раскладки напольных покрытий. Спецификация маг Схема размещения сантехнического оборудования в ту Схема размещения сантехнического оборудования в баг Спецификация сантехнического оборудования в баг Спецификация стен с указанием раскладки плитки План и развертки стен с указанием раскладки плитки Схема кухонной мебели Схема размещения кухонного оборудования Схема размещения кухонного оборудования Схема размещения кухонного оборудования Схема размещения кухонного оборудования	План с расстановкой мебели Спецификация мебели Схема открывания дверей. Спецификация дверных проемов План потолков План с привязками потолочных карнизов. Узлы 3-7 Схема освещения с привязками светильников Схема привязки электрических выводов Схема привязки электрических выводов Схема освещения с мебелью Схема включения светильников Спецификация светильников Спецификация светильников Схема расположения розеток и выключателей План раскладки напольных покрытий. Спецификация материалов Схема размещения сантехнического оборудования в туалете Схема размещения сантехнического оборудования в банной Спецификация сантехнического оборудования в банной Спецификация сантехнического оборудования План и развертки стен с указанием раскладки плитки в туалете План и развертки стен с указанием раскладки плитки в банной Схема кухонной мебели Схема размещения кухонного оборудования План-схема с отделкой помещений Развертки стен 1-25-6 Развертки стен 7-811-12 Развертки стен 13-1419-22 Чертежи мебели по индивидуальному заказу	4	. –						
7 Спецификация мебели 8 Схема открывания дверей. Спецификация дверных проем 9 План потолков 10 План с привязками потолочных карнизов. Узлы 3-7 11 Схема освещения с привязками светильников 12 Схема привязки электрических выводов 13 Схема освещения с мебелью 14 Схема обещения с мебелью 15 Спецификация светильников 16 Схема расположения розеток и выключателей 17 Спецификация разеток и выключателей 18 План раскладки напольных покрытий. Спецификация маг 19 Схема размещения сантехнического оборудования в ту 20 Схема размещения сантехнического оборудования в баг 21 Спецификация сантехнического оборудования 22 План и развертки стен с указанием раскладки плитки 23 План и развертки стен с указанием раскладки плитки 24 Схема кухонной мебели 25 Схема размещения кухонного оборудования 26 План с размещения мухонного оборудования	Спецификация мебели Схема открывания дверей. Спецификация дверных проемов План потолков План с привязками потолочных карнизов. Узлы 3-7 Схема освещения с привязками светильников Схема привязки электрических выводов Схема освещения с мебелью Схема освещения с мебелью Схема включения светильников Спецификация светильников Спецификация светильников Схема расположения розеток и выключателей План раскладки напольных покрытий. Спецификация материалов Схема размещения сантехнического оборудования в туалете Схема размещения сантехнического оборудования в банной Спецификация сантехнического оборудования в банной Спецификация сантехнического оборудования в банной Схема развертки стен с указанием раскладки плитки в туалете План и развертки стен с указанием раскладки плитки в банной Схема кухонной мебели Схема размещения кухонного оборудования План с размещения кухонного оборудования План - с размещения теплых полов План-схема с отделкой помещений Развертки стен 1-25-6 Развертки стен 7-811-12 Развертки стен 13-1419-22 Чертежи мебели по индивидуальному заказу	5	Обмерный план после монтажа конструкций						
8 Схема открывания дверей. Спецификация дверных проем 9 План потолков 10 План с привязками потолочных карнизов. Узлы 3–7 11 Схема освещения с привязками светильников 12 Схема привязки электрических выводов 13 Схема освещения с мебелью 14 Схема включения светильников 15 Спецификация светильников 16 Схема расположения розеток и выключателей 17 Спецификация розеток и выключателей 18 План раскладки напольных покрытий. Спецификация маг 19 Схема размещения сантехнического оборудования в тр 20 Схема размещения сантехнического оборудования 21 Спецификация сантехнического оборудования 22 План и развертки стен с указанием раскладки плитки 23 План и развертки стен с указанием раскладки плитки 24 Схема кухонной мебели 25 Схема размещения кухонного оборудования 26 План с размещением теплых полов	Схема открывания дверей. Спецификация дверных проемов План потолков План с привязками потолочных карнизов. Узлы 3-7 Схема освещения с привязками светильников Схема привязки электрических выводов Схема освещения с мебелью Схема двсположения светильников Схема расположения розеток и выключателей Спецификация розеток и выключателей Спецификация розеток и выключателей План раскладки напольных покрытий. Спецификация материалов Схема размещения сантехнического оборудования в туалете Схема размещения сантехнического оборудования в банной Спецификация сантехнического оборудования План и развертки стен с указанием раскладки плитки в туалете План и развертки стен с указанием раскладки плитки в банной Схема кухонной мебели Схема размещения кухонного оборудования План с размещения кухонного оборудования План-схема с отделкой помещений Развертки стен 1-25-6 Развертки стен 7-811-12 Развертки стен 13-1419-22	6							
9 План потолков 10 План с привязками потолочных карнизов. Узлы 3-7 11 Схема освещения с привязками светильников 12 Схема привязки электрических выводов 13 Схема освещения с мебелью 14 Схема включения светильников 15 Спецификация светильников 16 Схема расположения розеток и выключателей 17 Спецификация розеток и выключателей 18 План раскладки напольных покрытий. Спецификация маг 19 Схема размещения сантехнического оборудования в ту 20 Схема размещения сантехнического оборудования 21 Спецификация сантехнического оборудования 22 План и развертки стен с указанием раскладки плитки 23 План и развертки стен с указанием раскладки плитки 24 Схема кухонной мебели 25 Схема размещения кухонного оборудования 26 План с размещением теплых полов	План потолков План с привязками потолочных карнизов. Узлы 3-7 Схема освещения с привязками светильников Схема привязки электрических выводов Схема освещения с мебелью Схема включения светильников Спецификация светильников Схема расположения розеток и выключателей План раскладки напольных покрытий. Спецификация материалов Схема размещения сантехнического оборудования в туалете Схема размещения сантехнического оборудования в ванной Спецификация сантехнического оборудования План и развертки стен с указанием раскладки плитки в туалете План и развертки стен с указанием раскладки плитки в ванной Схема кухонной мебели Схема размещения кухонного оборудования План с размещения кухонного оборудования План с размещения кухонного оборудования План-схема с отделкой помещений Развертки стен 1-25-6 Развертки стен 7-811-12 Развертки стен 13-1419-22	7	·						
План с привязками потолочных карнизов. Узлы 3-7 11 Схема освещения с привязками светильников 12 Схема привязки электрических выводов 13 Схема освещения с мебелью 14 Схема включения светильников 15 Спецификация светильников 16 Схема расположения розеток и выключателей 17 Спецификация розеток и выключателей 18 План раскладки напольных покрытий. Спецификация маг 19 Схема размещения сантехнического оборудования в ту 20 Схема размещения сантехнического оборудования в баг 21 Спецификация сантехнического оборудования 22 План и развертки стен с указанием раскладки плитки 23 План и развертки стен с указанием раскладки плитки 24 Схема размещения кухонного оборудования 25 Схема размещения кухонного оборудования 16 Схема размещения кухонного оборудования 26 План с размещения теплых полов	План с привязками потолочных карнизов. Узлы 3-7 Схема освещения с привязками светильников Схема привязки электрических выводов Схема освещения с мебелью Схема включения светильников Спецификация светильников Схема расположения розеток и выключателей Спецификация розеток и выключателей План раскладки напольных покрытий. Спецификация материалов Схема размещения сантехнического оборудования в туалете Схема размещения сантехнического оборудования в банной Спецификация сантехнического оборудования План и развертки стен с указанием раскладки плитки в туалете План и развертки стен с указанием раскладки плитки в банной Схема кухонной мебели Схема размещения кухонного оборудования План с размещения кухонного оборудования План-схема с отделкой помещений Развертки стен 1-25-6 Развертки стен 1-25-6 Развертки стен 13-1419-22 Чертежи мебели по индивидуальному заказу	8	Схема открывания дверей. Спецификация дверных	проемов					
11 Схема освещения с привязками светильников 12 Схема привязки электрических выводов 13 Схема освещения с мебелью 14 Схема включения светильников 15 Спецификация светильников 16 Схема расположения розеток и выключателей 17 Спецификация розеток и выключателей 18 План раскладки напольных покрытий. Спецификация маг 19 Схема размещения сантехнического оборудования в ту 20 Схема размещения сантехнического оборудования в баг 21 Спецификация развертки стен с указанием раскладки плитки 22 План и развертки стен с указанием раскладки плитки 23 План и развертки стен с указанием раскладки плитки 24 Схема кухонной мебели 25 Схема размещения кухонного оборудования 26 План с размещения теплых полов	Схема освещения с привязками светильников Схема привязки электрических выводов Схема освещения с мебелью Схема включения светильников Спецификация светильников Схема расположения розеток и выключателей Спецификация розеток и выключателей План раскладки напольных покрытий. Спецификация материалов Схема размещения сантехнического оборудования в туалете Схема размещения сантехнического оборудования в ванной Спецификация сантехнического оборудования План и развертки стен с указанием раскладки плитки в туалете План и развертки стен с указанием раскладки плитки в банной Схема кухонной мебели Схема размещения кухонного оборудования План с размещением теплых полов План-схема с отделкой помещений Развертки стен 1-25-6 Развертки стен 1-25-6	9							
12 Схема привязки электрических выводов 13 Схема освещения с мебелью 14 Схема включения светильников 15 Спецификация светильников 16 Схема расположения розеток и выключателей 17 Спецификация розеток и выключателей 18 План раскладки напольных покрытий. Спецификация маг 19 Схема размещения сантехнического оборудования в ту 20 Схема размещения сантехнического оборудования в баг 21 Спецификация сантехнического оборудования 22 План и развертки стен с указанием раскладки плитки 23 План и развертки стен с указанием раскладки плитки 24 Схема кухонной мебели 25 Схема размещения кухонного оборудования 26 План с размещением теплых полов	Схема привязки электрических выводов Схема освещения с мебелью Схема включения светильников Спецификация светильников Схема расположения розеток и выключателей Спецификация розеток и выключателей План раскладки напольных покрытий Спецификация материалов Схема размещения сантехнического оборудования в туриете Схема размещения сантехнического оборудования в банной Спецификация сантехнического оборудования План и развертки стен с указанием раскладки плитки в туриете План и развертки стен с указанием раскладки плитки в банной Схема кухонной мебели Схема размещения кухонного оборудования План с размещением теплых полов План-схема с отделкой помещений Развертки стен 1-25-6 Развертки стен 7-811-12 Развертки стен 13-1419-22 Чертежи мебели по индивидуальному заказу	10	План с привязками потолочных карнизов. Узлы 3-	7					
13 Схема освещения с мебелью 14 Схема включения светильников 15 Спецификация светильников 16 Схема расположения розеток и выключателей 17 Спецификация розеток и выключателей 18 План раскладки напольных покрытий. Спецификация маг 19 Схема размещения сантехнического оборудования в ту 20 Схема размещения сантехнического оборудования в вы 21 Спецификация сантехнического оборудования 22 План и развертки стен с указанием раскладки плитки 23 План и развертки стен с указанием раскладки плитки 24 Схема кухонной мебели 25 Схема размещения кухонного оборудования 26 План с размещением теплых полов	Схема освещения с мебелью Схема включения светильников Спецификация светильников Схема расположения розеток и выключателей Спецификация розеток и выключателей План раскладки напольных покрытий. Спецификация материалов Схема размещения сантехнического оборудования в туалете Схема размещения сантехнического оборудования в банной Спецификация сантехнического оборудования План и развертки стен с указанием раскладки плитки в туалете План и развертки стен с указанием раскладки плитки в банной Схема кухонной мебели Схема размещения кухонного оборудования План с размещением теплых полов План-схема с отделкой помещений Развертки стен 1-25-6 Развертки стен 7-811-12 Развертки стен 13-1419-22	11	·						
14 Схема включения светильников 15 Спецификация светильников 16 Схема расположения розеток и выключателей 17 Спецификация розеток и выключателей 18 План раскладки напольных покрытий. Спецификация маг 19 Схема размещения сантехнического оборудования в ту 20 Схема размещения сантехнического оборудования в баг 21 Спецификация сантехнического оборудования 22 План и развертки стен с указанием раскладки плитки 23 План и развертки стен с указанием раскладки плитки 24 Схема кухонной мебели 25 Схема размещения кухонного оборудования 26 План с размещением теплых полов	Схема включения светильников Спецификация светильников Схема расположения розеток и выключателей Спецификация розеток и выключателей План раскладки напольных покрытий. Спецификация материалов Схема размещения сантехнического оборудования в туалете Схема размещения сантехнического оборудования в ванной Спецификация сантехнического оборудования План и развертки стен с указанием раскладки плитки в туалете План и развертки стен с указанием раскладки плитки в банной Схема кухонной мебели Схема размещения кухонного оборудования План с размещения кухонного оборудования План с размещением теплых полов План-схема с отделкой помещений Развертки стен 1-25-6 Развертки стен 7-811-12 Развертки стен 7-811-12	12							
15 Спецификация светильников 16 Схема расположения розеток и выключателей 17 Спецификация розеток и выключателей 18 План раскладки напольных покрытий. Спецификация маг 19 Схема размещения сантехнического оборудования в ту 20 Схема размещения сантехнического оборудования в вая 21 Спецификация сантехнического оборудования 22 План и развертки стен с указанием раскладки плитки 23 План и развертки стен с указанием раскладки плитки 24 Схема кухонной мебели 25 Схема размещения кухонного оборудования 26 План с размещения теплых полов	Спецификация светильников Схема расположения розеток и выключателей Спецификация розеток и выключателей План раскладки напольных покрытий. Спецификация материалов Схема размещения сантехнического оборудования в туалете Схема размещения сантехнического оборудования в ванной Спецификация сантехнического оборудования План и развертки стен с указанием раскладки плитки в туалете План и развертки стен с указанием раскладки плитки в банной Схема кухонной мебели Схема кухонной мебели Схема размещения кухонного оборудования План с размещением теплых полов План-схема с отделкой помещений Развертки стен 1-25-6 Развертки стен 7-811-12 Развертки стен 13-1419-22 Чертежи мебели по индивидуальному заказу	13	Схема освещения с мебелью						
16 Схема расположения розеток и выключателей 17 Спецификация розеток и выключателей 18 План раскладки напольных покрытий. Спецификация маг 19 Схема размещения сантехнического оборудования в ту 20 Схема размещения сантехнического оборудования в ваг 21 Спецификация сантехнического оборудования 22 План и развертки стен с указанием раскладки плитки 23 План и развертки стен с указанием раскладки плитки 24 Схема кухонной мебели 25 Схема размещения кухонного оборудования 16 План с размещением теплых полов	Схема расположения розеток и выключателей Спецификация розеток и выключателей План раскладки напольных покрытий. Спецификация материалов Схема размещения сантехнического оборудования в туалете Схема размещения сантехнического оборудования в ванной Спецификация сантехнического оборудования План и развертки стен с указанием раскладки плитки в туалете План и развертки стен с указанием раскладки плитки в ванной Схема кухонной мебели Схема размещения кухонного оборудования План с размещением теплых полов План-схема с отделкой помещений Развертки стен 1-25-6 Развертки стен 13-1419-22 Чертежи мебели по индивидуальному заказу								
17 Спецификация розеток и выключателей 18 План раскладки напольных покрытий. Спецификация маг 19 Схема размещения сантехнического оборудования в ту 20 Схема размещения сантехнического оборудования в ваг 21 Спецификация сантехнического оборудования 22 План и развертки стен с указанием раскладки плитки 23 План и развертки стен с указанием раскладки плитки 24 Схема кухонной мебели 25 Схема размещения кухонного оборудования 26 План с размещением теплых полов	Спецификация розеток и выключателей План раскладки напольных покрытий. Спецификация материалов Схема размещения сантехнического оборудования в туалете Схема размещения сантехнического оборудования в ванной Спецификация сантехнического оборудования План и развертки стен с указанием раскладки плитки в туалете План и развертки стен с указанием раскладки плитки в банной Схема кухонной мебели Схема размещения кухонного оборудования План с размещением теплых полов План-схема с отделкой помещений Развертки стен 1-25-6 Развертки стен 7-811-12 Развертки стен 13-1419-22 Чертежи мебели по индивидуальному заказу	15 Спецификация светильников							
18 План раскладки напольных покрытий. Спецификация маг 19 Схема размещения сантехнического оборудования в ту 20 Схема размещения сантехнического оборудования в ваг 21 Спецификация сантехнического оборудования 22 План и развертки стен с указанием раскладки плитки 23 План и развертки стен с указанием раскладки плитки 24 Схема кухонной мебели 25 Схема размещения кухонного оборудования 26 План с размещением теплых полов	План раскладки напольных покрытий. Спецификация материалов Схема размещения сантехнического оборудования в туалете Схема размещения сантехнического оборудования в ванной Спецификация сантехнического оборудования План и развертки стен с указанием раскладки плитки в туалете План и развертки стен с указанием раскладки плитки в банной Схема кухонной мебели Схема размещения кухонного оборудования План с размещением теплых полов План-схема с отделкой помещений Развертки стен 1-25-6 Развертки стен 7-811-12 Развертки стен 13-1419-22 Чертежи мебели по индивидуальному заказу								
19 Схема размещения сантехнического оборудования в ту 20 Схема размещения сантехнического оборудования в ван 21 Спецификация сантехнического оборудования 22 План и развертки стен с указанием раскладки плитки 23 План и развертки стен с указанием раскладки плитки 24 Схема кухонной мебели 25 Схема размещения кухонного оборудования 26 План с размещением теплых полов	Схема размещения сантехнического оборудования в туалете Схема размещения сантехнического оборудования в ванной Спецификация сантехнического оборудования План и развертки стен с указанием раскладки плитки в туалете План и развертки стен с указанием раскладки плитки в банной Схема кухонной мебели Схема размещения кухонного оборудования План с размещением теплых полов План-схема с отделкой помещений Развертки стен 1-25-6 Развертки стен 7-811-12 Развертки стен 13-1419-22 Чертежи мебели по индивидуальному заказу	17							
20 Схема размещения сантехнического оборудования в ван 21 Спецификация сантехнического оборудования 22 План и развертки стен с указанием раскладки плитки 23 План и развертки стен с указанием раскладки плитки 24 Схема кухонной мебели 25 Схема размещения кухонного оборудования 26 План с размещением теплых полов	Схема размещения сантехнического оборудования в ванной Спецификация сантехнического оборудования План и развертки стен с указанием раскладки плитки в туалете План и развертки стен с указанием раскладки плитки в ванной Схема кухонной мебели Схема размещения кухонного оборудования План с размещением теплых полов План-схема с отделкой помещений Развертки стен 1-25-6 Развертки стен 7-811-12 Развертки стен 13-1419-22 Чертежи мебели по индивидуальному заказу	18							
21 Спецификация сантехнического оборудования 22 План и развертки стен с указанием раскладки плитки 23 План и развертки стен с указанием раскладки плитки 24 Схема кухонной мебели 25 Схема размещения кухонного оборудования 26 План с размещением теплых полов	Спецификация сантехнического оборудования План и развертки стен с указанием раскладки плитки в туалете План и развертки стен с указанием раскладки плитки в ванной Схема кухонной мебели Схема размещения кухонного оборудования План с размещением теплых полов План-схема с отделкой помещений Развертки стен 1-25-6 Развертки стен 7-811-12 Развертки стен 13-1419-22 Чертежи мебели по индивидуальному заказу								
22 План и развертки стен с указанием раскладки плитки 23 План и развертки стен с указанием раскладки плитки 24 Схема кухонной мебели 25 Схема размещения кухонного оборудования 26 План с размещением теплых полов	План и развертки стен с указанием раскладки плитки в туалете План и развертки стен с указанием раскладки плитки в ванной Схема кухонной мебели Схема размещения кухонного оборудования План с размещением теплых полов План-схема с отделкой помещений Развертки стен 1-25-6 Развертки стен 7-811-12 Развертки стен 13-1419-22 Чертежи мебели по индивидуальному заказу			я в ванной					
27	Развертки стен 1–25–6 Развертки стен 7–811–12 Развертки стен 13–1419–22 Чертежи мебели по индивидуальному заказу		План с размещением теплых полов						
	Развертки стен 7–811–12 Развертки стен 13–1419–22 Чертежи мебели по индивидуальному заказу	27							
	Развертки стен 13–14…19–22 Чертежи мебели по индивидуальному заказу	28							
	Чертежи мебели по индивидуальному заказу	29							
30 Развертки стен 13–1419–22		30	Развертки стен 13–1419–22						
31 Чертежи мебели по индивидуальному заказу	Чертежи мебели по индивидуальному заказу	31	Чертежи мебели по индивидуальному заказу						
32 Чертежи мебели по индивидуальному заказу		32	Чертежи мебели по индивидуальному заказу						
			Juagiu ppoorm "Mooplight"	Стадия	/lucm	Листо			
Tuaniu procum "Moorlight"	Лирайн проскт "Марајјаћ!"		tasaaH-uhaskui ijoonididii	И	1	32			
Дизайн—проект "Moonlight"	Лизайн-проект "Moonlight"		Ведомость листов	<u> </u>	Dkin	g.hv			
Дизайн—проект "Moonlight"	Дизайн-проект "Moonlight" И 1					5·°J			

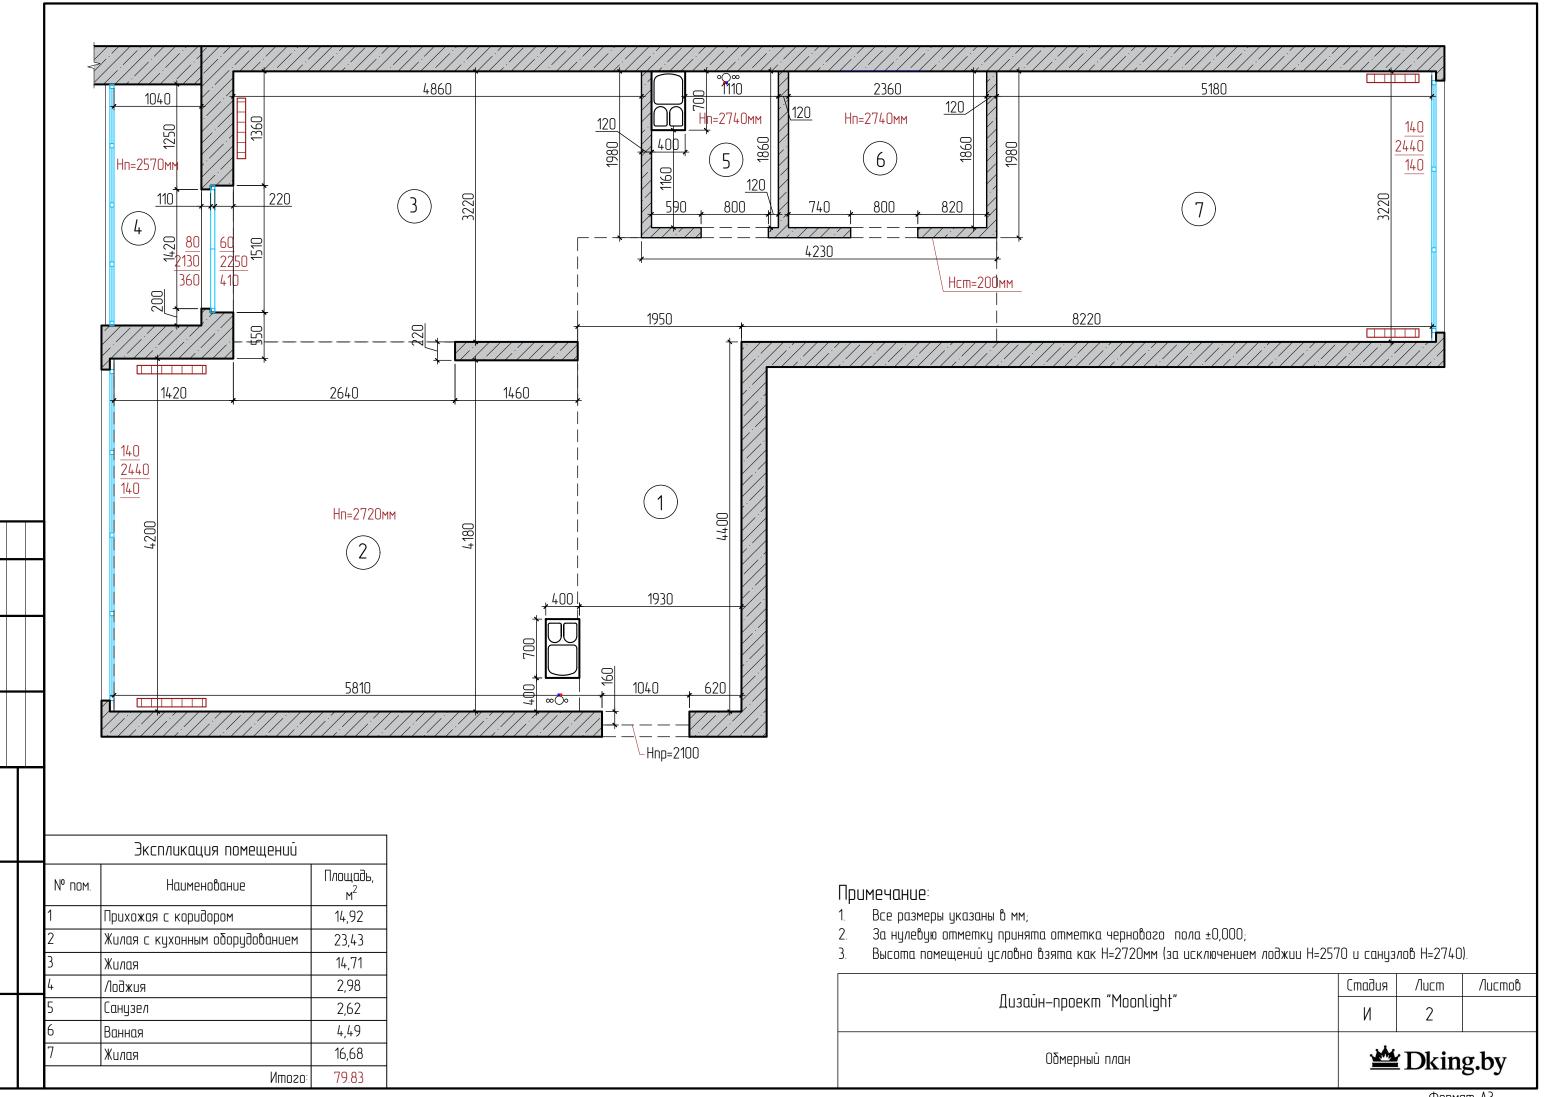

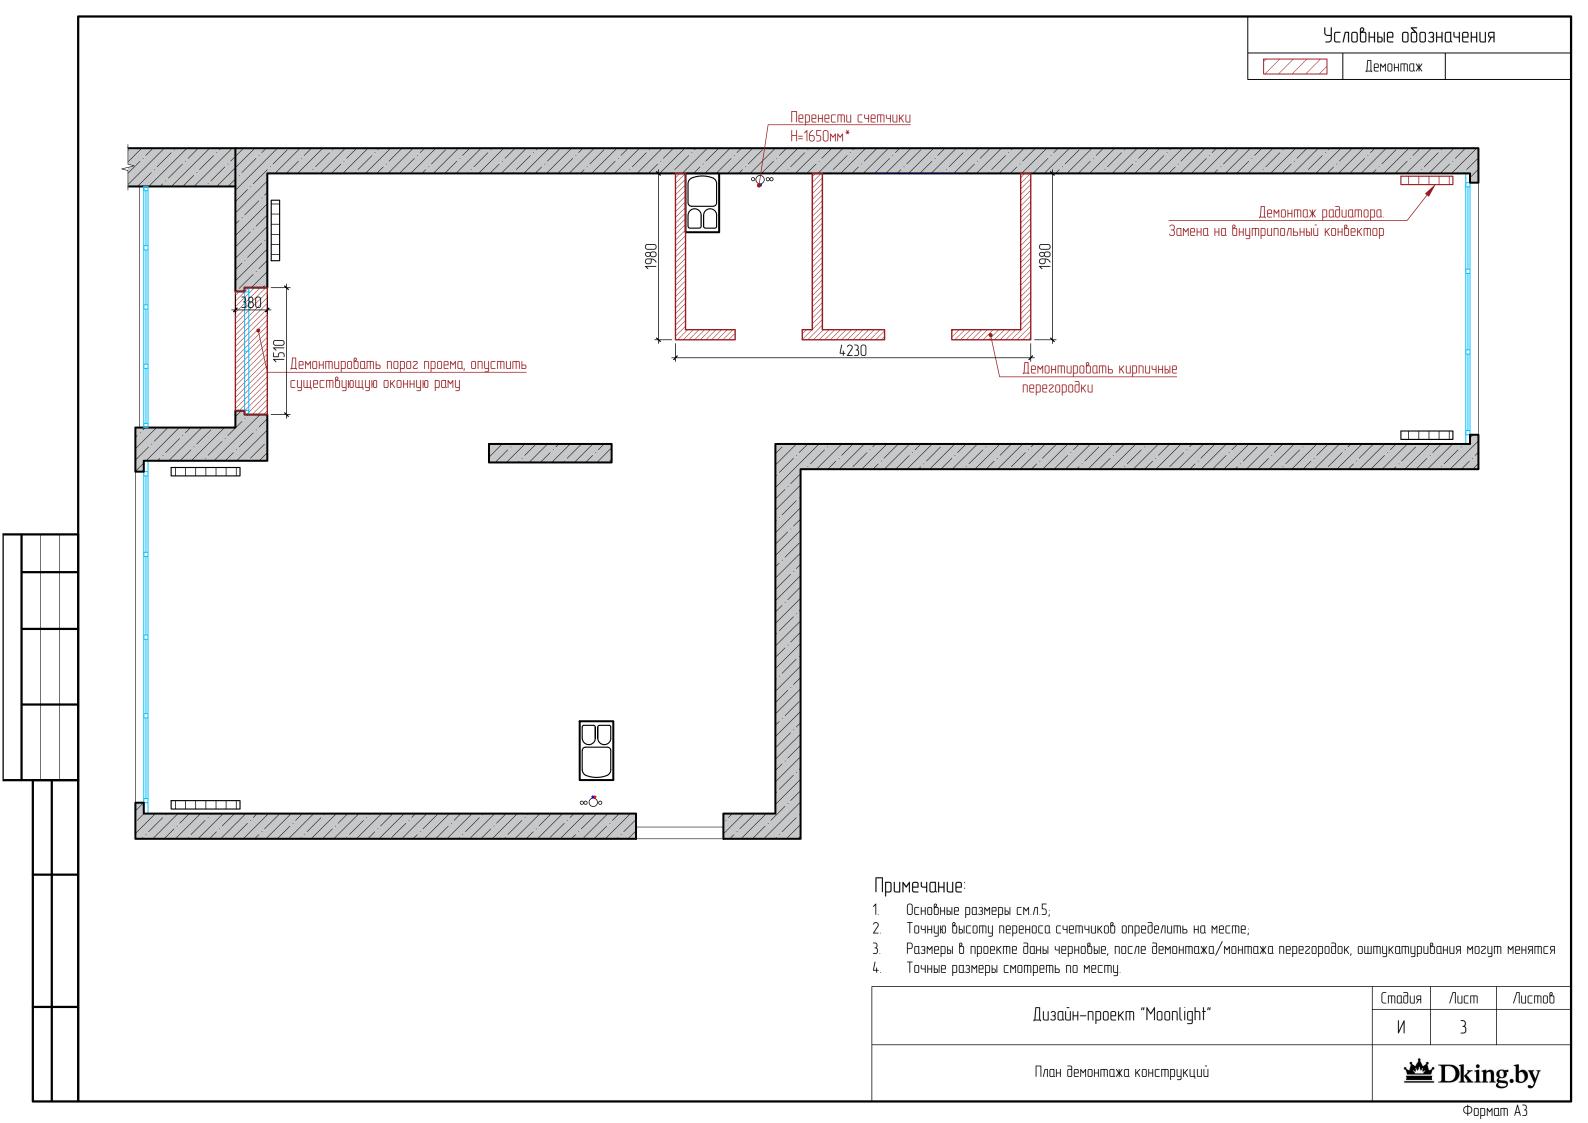

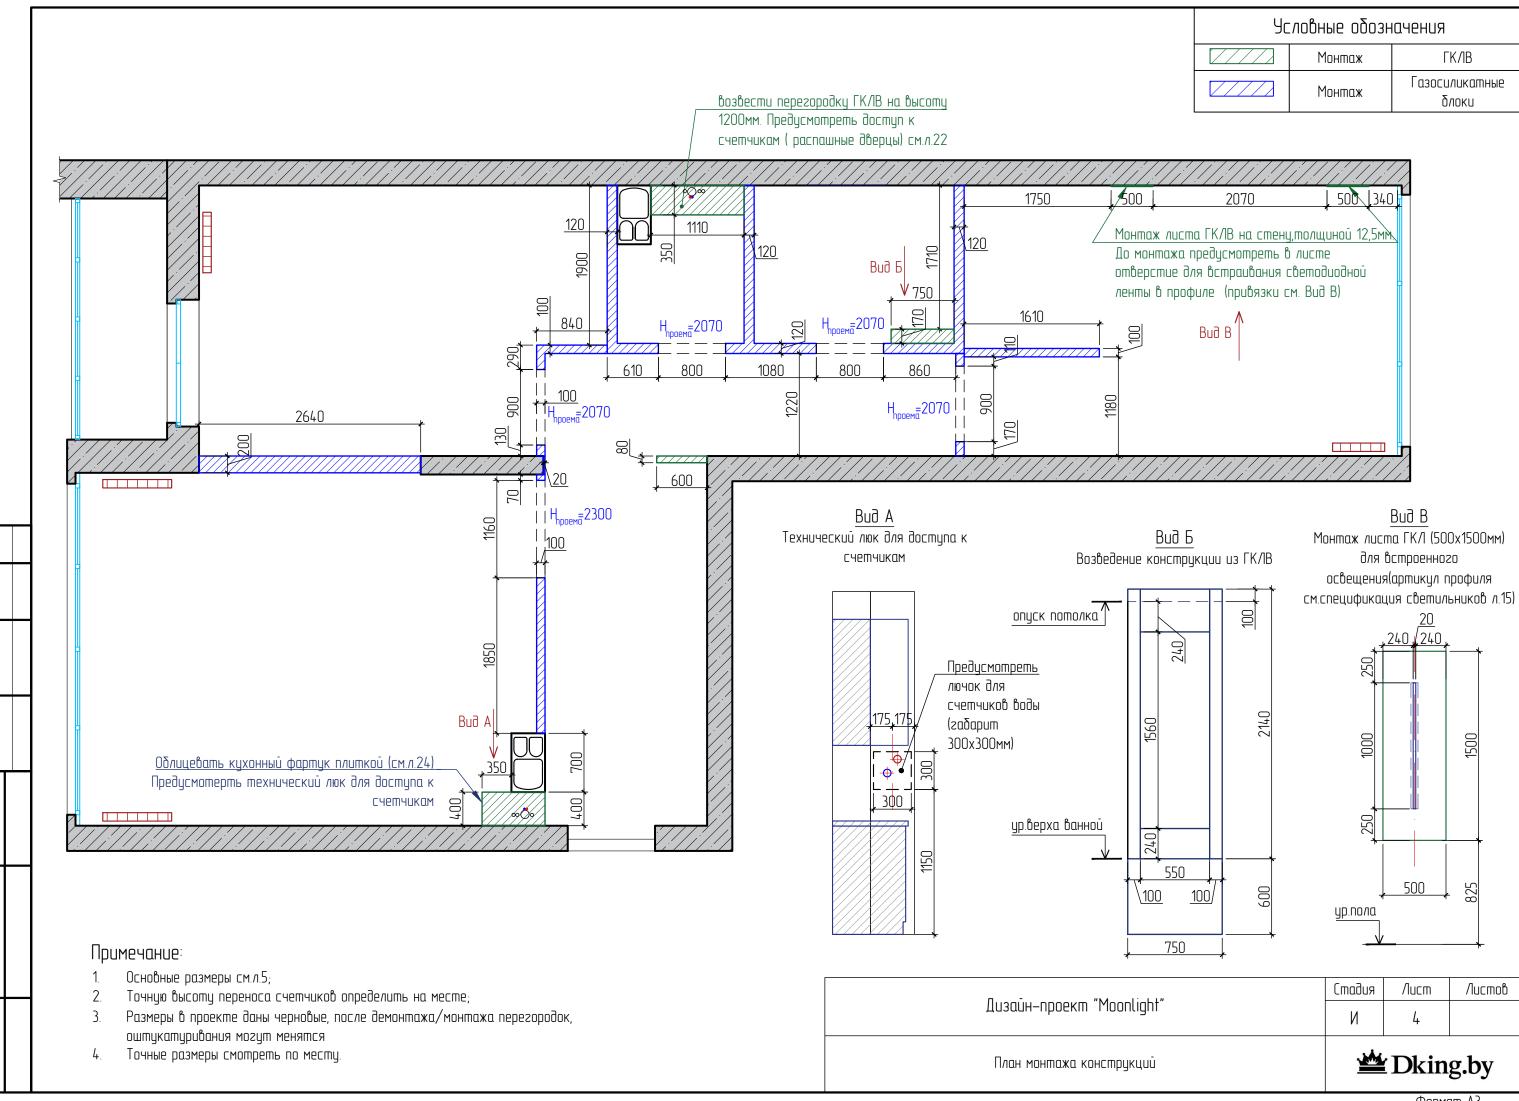

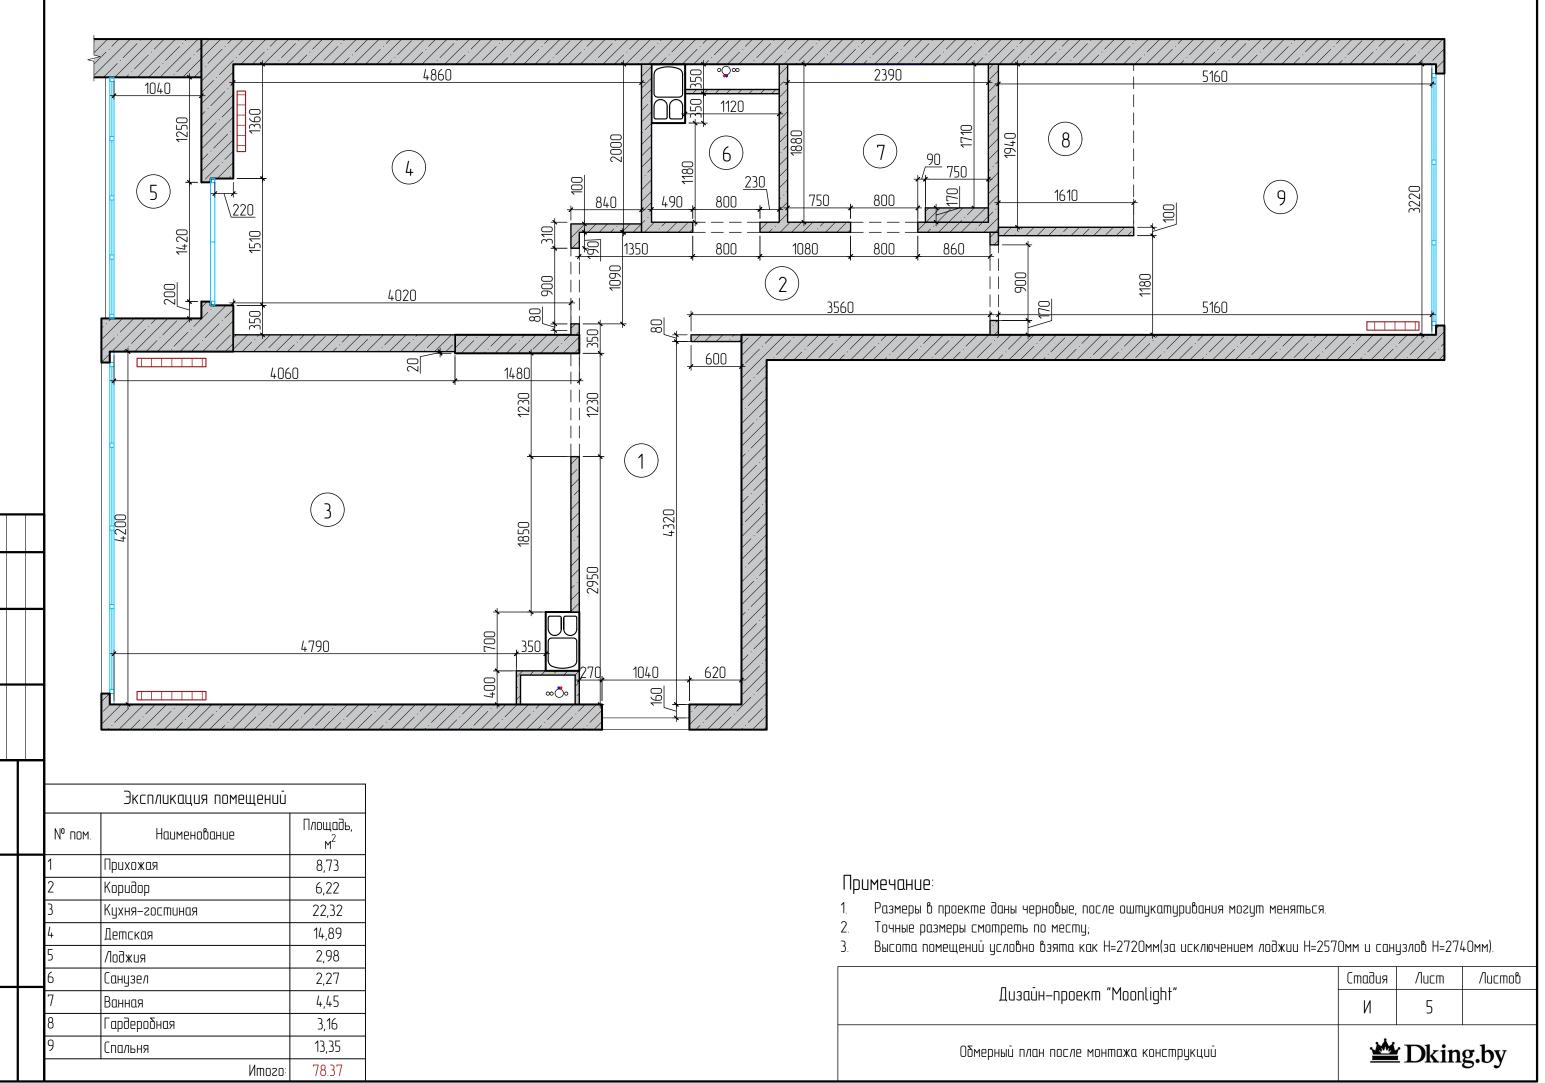

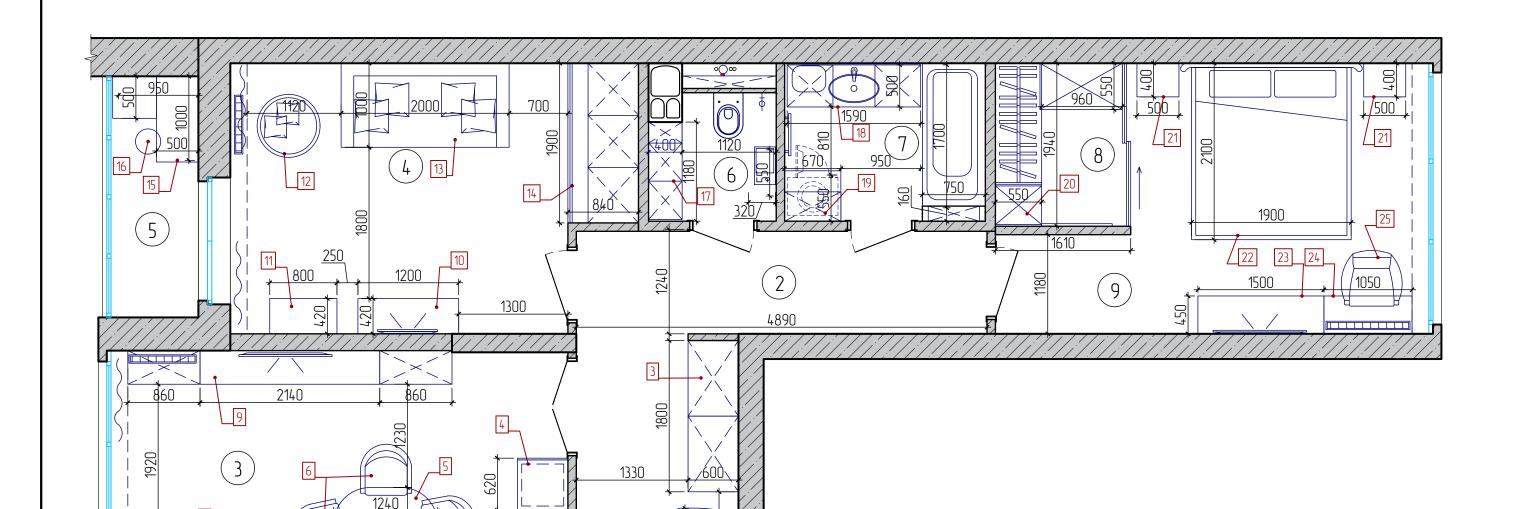

1530

		Экспликация помещений	
	Nº nom.	Наименование	Площадь, м ²
	1	Прихожая	8,73
	2	Коридор	6,22
	3	Кухня-гостиная	22,32
	4	Детская	14,89
	5	Лоджия	3,14
	6	Санузел	2,27
	7	Ванная	4,45
	8	Гардеробная	3,16
	9	Спальня	13,35
	_	Итого:	78.53

Примечание:

- 1. Спецификацию мебели см.л.7;
- точные размеры для изготовления мебели по индивидуальному заказу снять после выполнения чистовых работ;
- 3. За отметку +- 0.000 принят уровень чистой стяжки;
- 4. Отдельностоящая мебель может быть приобретена самостоятельно, либо по рекомендациям дизайнера.

План с расстановкой мебели		<u>k</u> Dkin	g.by
Дизайн-проект "Moonlight"	И	6	
	Стадия	/lucm	Листов

N_0	Наименование	Производитель/Артикул	Габариты/примечания	Контакт
	Консоль		1000x400x750(h)	"Umbrella", ТЦ ЗАМОК пр. Побед-й 65, пав460. Татьяна (29) 130—68—89
	Диван в прихожей	Изготовление по индивидуальному заказу	1100x900	Studio Furniture Макаёнка 23а, этаж 1, левый вхо Александр (44) 554–01–06
	Встроенный шкаф		1800x600x2600(h)	"Umbrella", ТЦ ЗАМОК пр. Побед-й 65, пав460.
	Кухня		см.л.24	Татьяна (29) 130–68–89
	Стол обеденный	Азалия 3/ Цвет: тон 1 бук	1240x870x750(h)	Дамавер, ул.Кальварийская, 7Б Николай (29)623–40–31
	Стулья обеденные (4штуки)	КРИСТИНА-S/ цвет подобрать согласно визуализации	590x620x620(h)	"AltaHome", ТЦ Камелот
	Диван	Изготовление по индивидуальному заказу	2000x1000/ 1700	Studio Furniture Макаёнка 23а, этаж 1, левый вхо Александр (44) 554–01–06
	Кофейный столик	Изготовление по индивидуальному заказу	660x660x380(h)	"Ilmhaalla" TH 24M0W E 5 3 5 45 - 9440
	Тумба и стеллажи в зоне ТВ	Изготовление по индивидуальному заказу	-	"Umbrella", ТЦ ЗАМОК пр. Побед-й 65, пав460. Татьяна (29) 130–68–89
	Комод	Изготовление по индивидуальному заказу	1200x420x550(h)	ו עוווסאחע (27) ו וועסווער
	Пеленальный столик	RAY Milan 804	800x450x1070(h)	Astel.by
	Кроватка детская	Bambini круглая—овальная колеса белый	760x760x810 (1280x760x810)h	•
	Диван-кровать		2000x1000 (спальное место 1900x900)	Studio Furniture Макаёнка 23а, этаж 1, левый вх Александр (44) 554–01–06
	Встроенный шкаф-купе		1900x840x2620(h)	
	Комод–сиденье		1000/950x500x500(h)	
	Столик		380x380x550(h)	
	Шкаф-стеллаж в санузле		1180x400x2620(h)	"Umbrella", ТЦ ЗАМОК пр. Побед—й 65, пав460
	Тумба в ванной	Изготовление по индивидуальному заказу	1590x500x710(h)	Татьяна (29) 130–68–89
	Тумба и навесной ящик	mazamaanaa na anaaaaagananang sakaag	670x550x990(h)/670x300x850(h)	
	Гардеробная		см.л.31	
	Прикроватная тумба		550x400x500(h)	
	Кровать с мягким изголовьем		1900x2100x1400(высота изголовья)(Спальное место:1800x2000)	Studio Furniture Макаёнка 23а, этаж 1, левый вх Александр (44) 554—01—06
	Комод		1500x450x630	"Umbrella", ТЦ ЗАМОК пр. Побед-й 65, пав460.
	Навесная тумба (туалетный столик)		1050x450x200(h)	Татьяна (29) 130-68-89
	Кресло	Garda Decor/PJC741–PJ621	770x640x705(h)	Technoklad.by
	Зеркала	Изготовление по индивидуальному заказу	см.л.32	Zerkala.minsk, ул. Ратомская Виктор (29)367–17-

Спецификация мебели	≝ Dking.by		g.by
Дизайн-проект "Moonlight"	И	7	
	Стадия	/lucm	Листов







Схема открывания дверей. Спецификация дверных проемов


Входная дверь "Лондон"





Фурнитура "CONVEX 1145" матовый хром



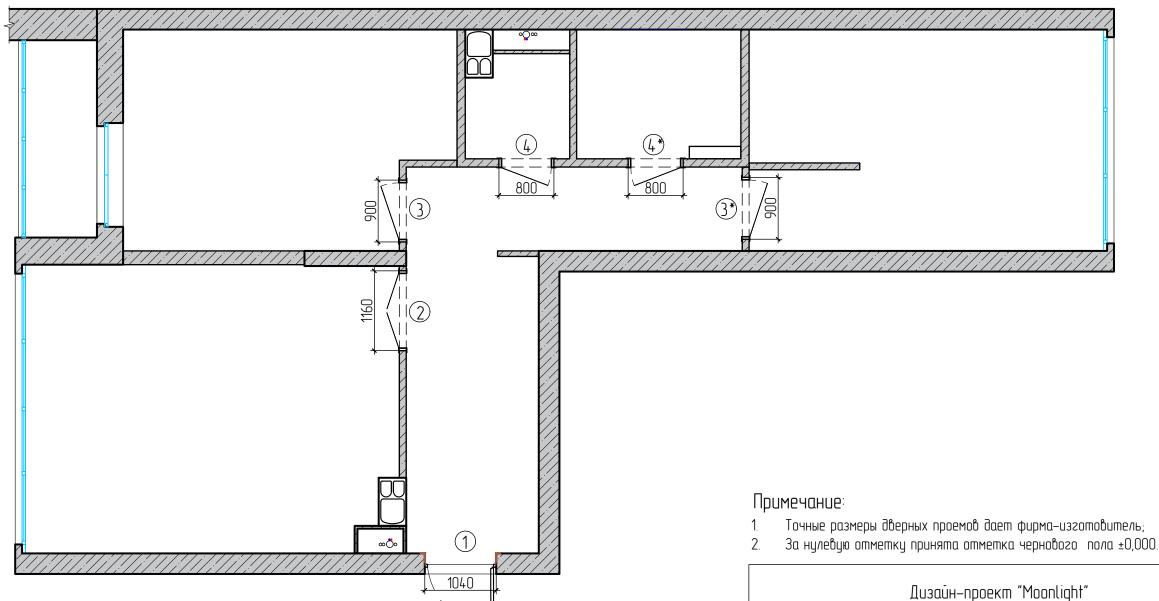

Листов


/lucm


8


≌ Dking.by


Стадия


И

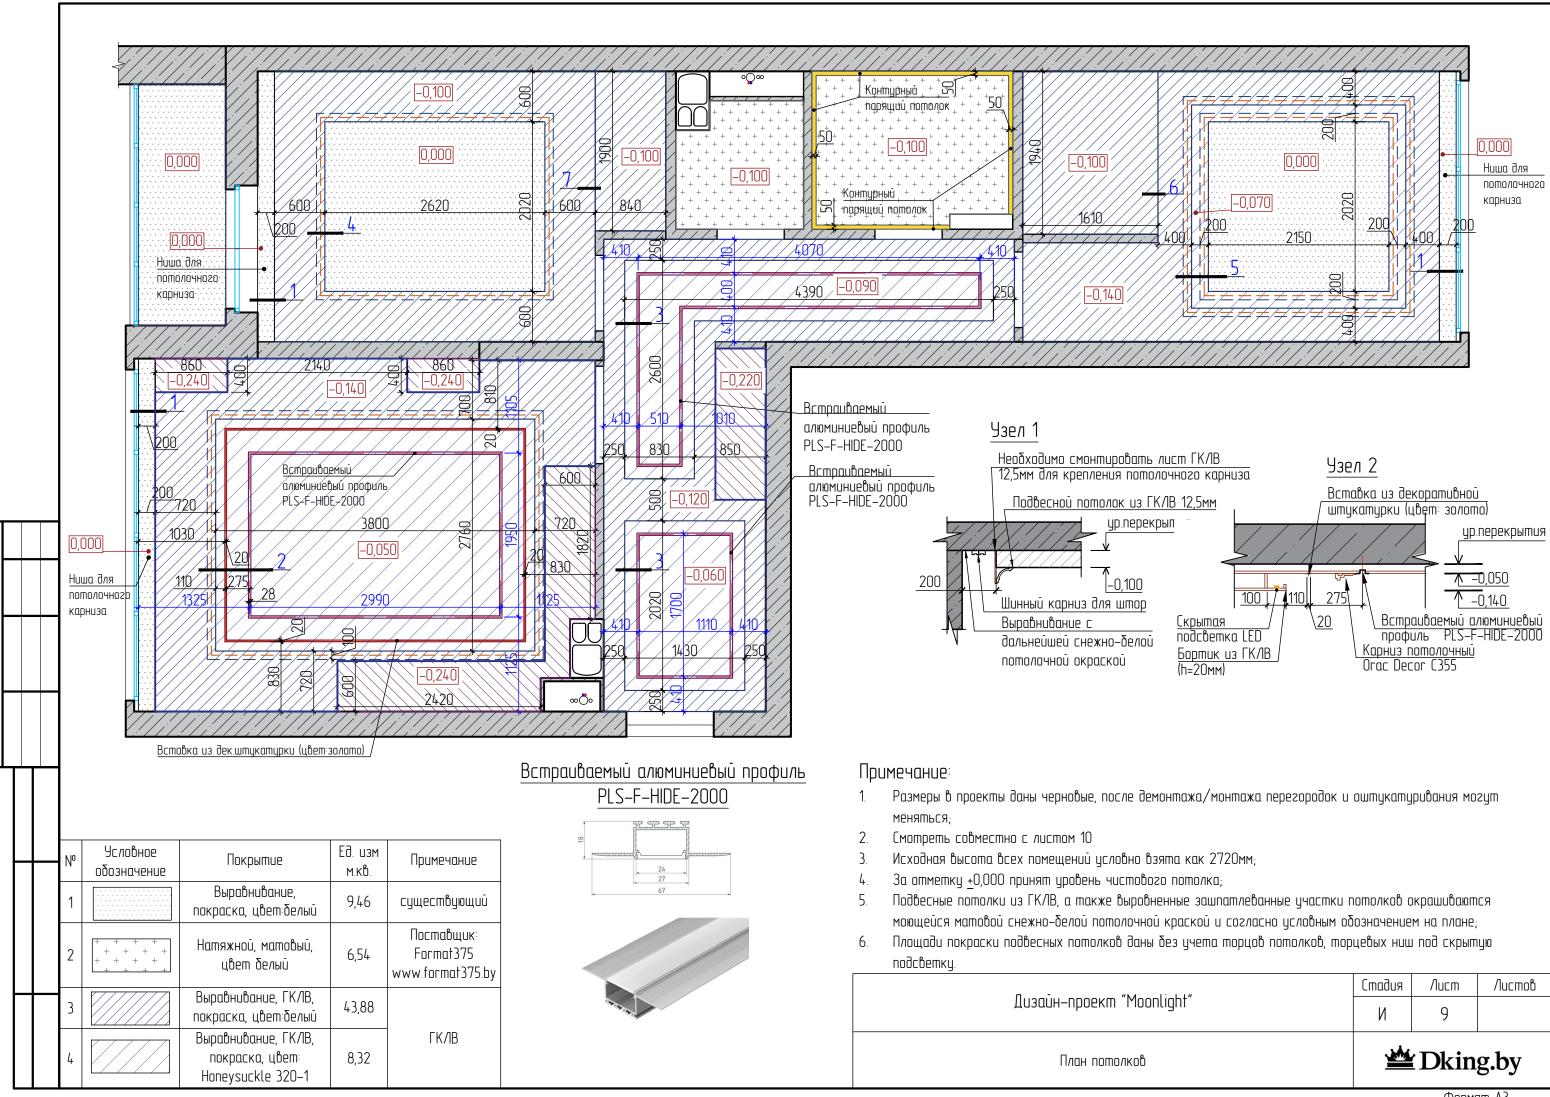


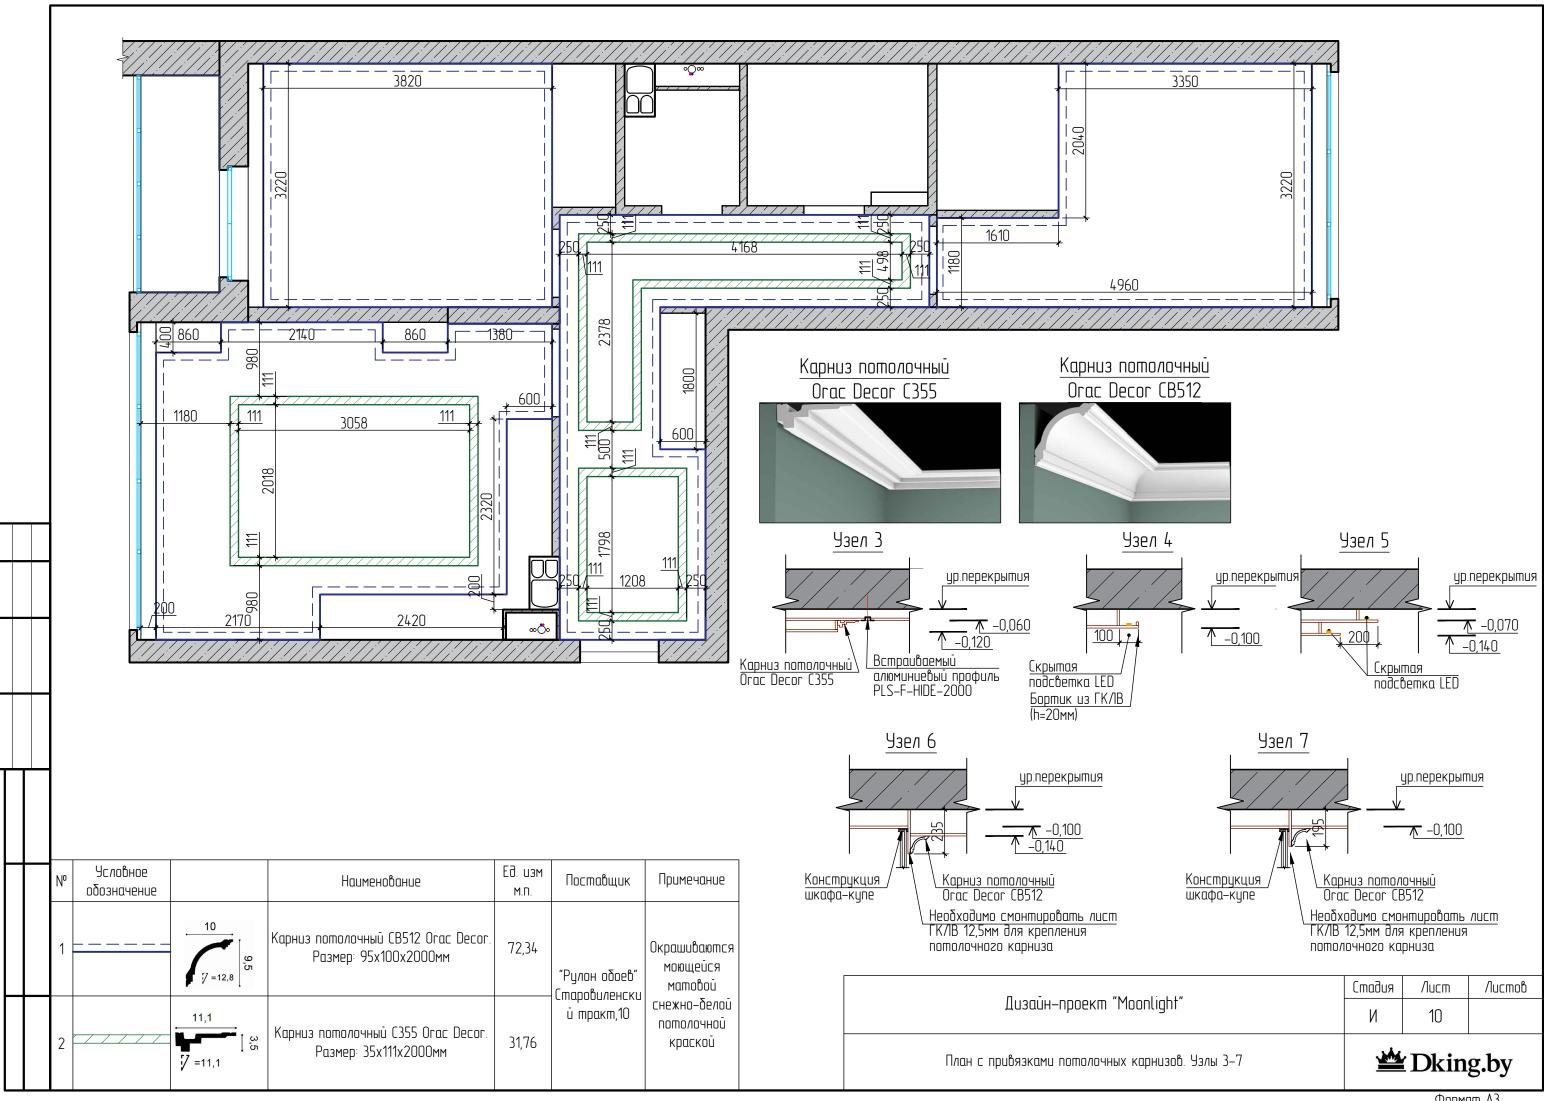

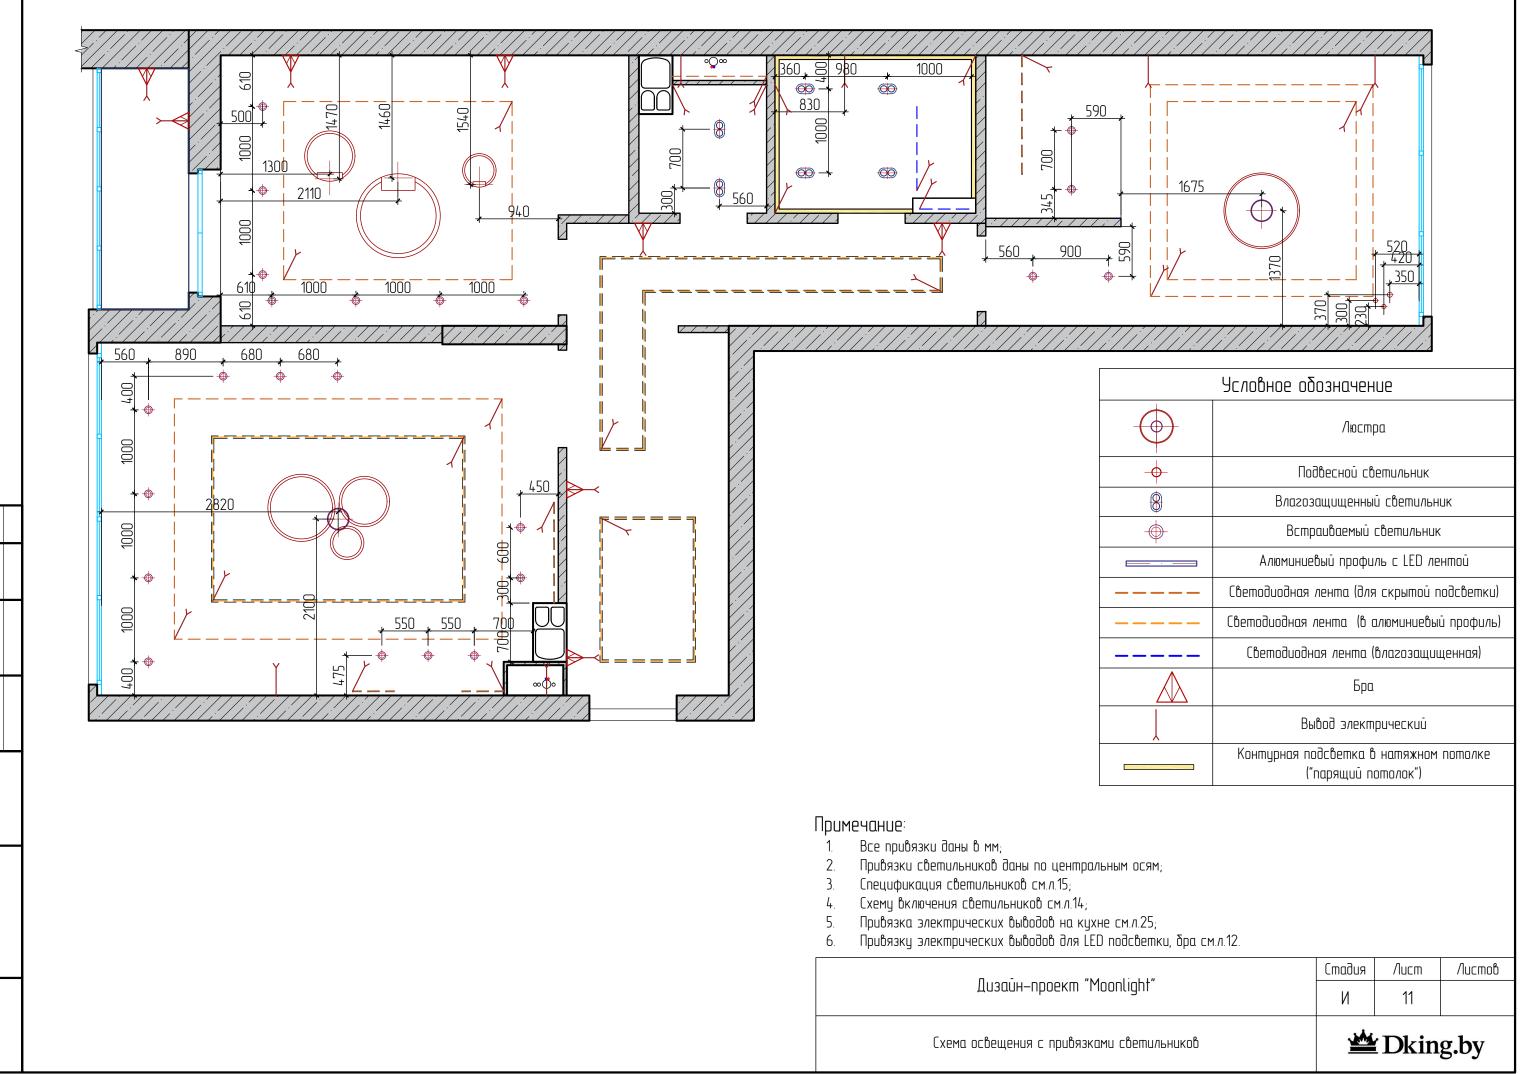

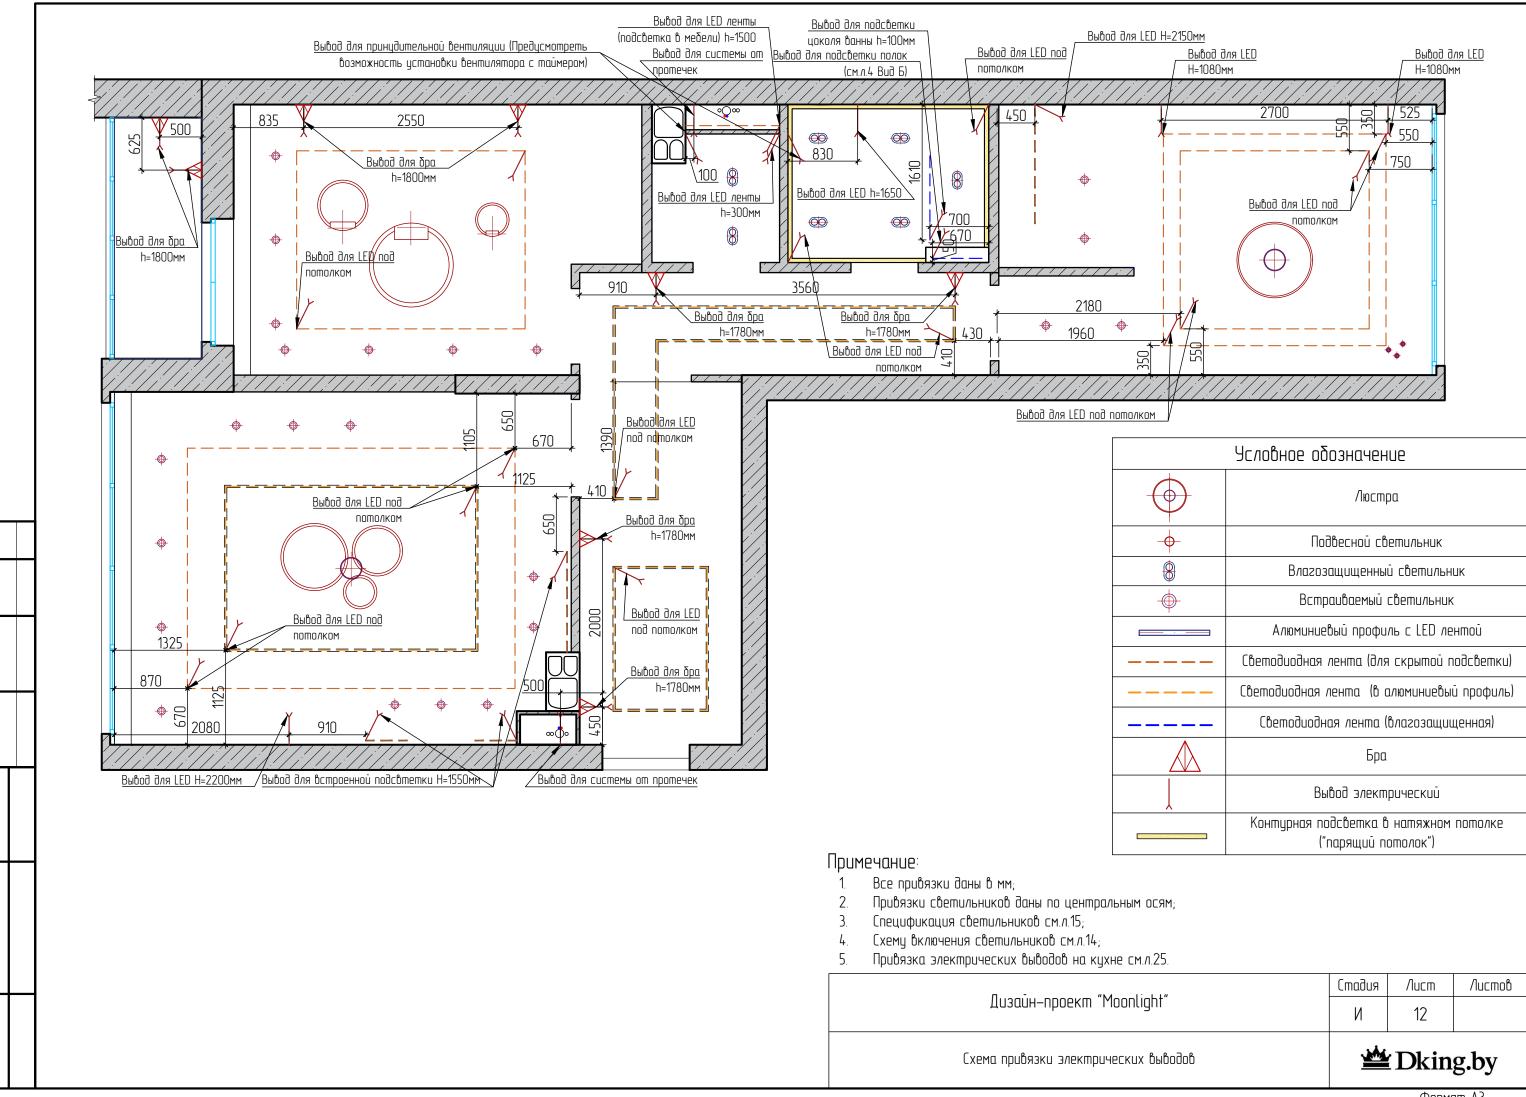

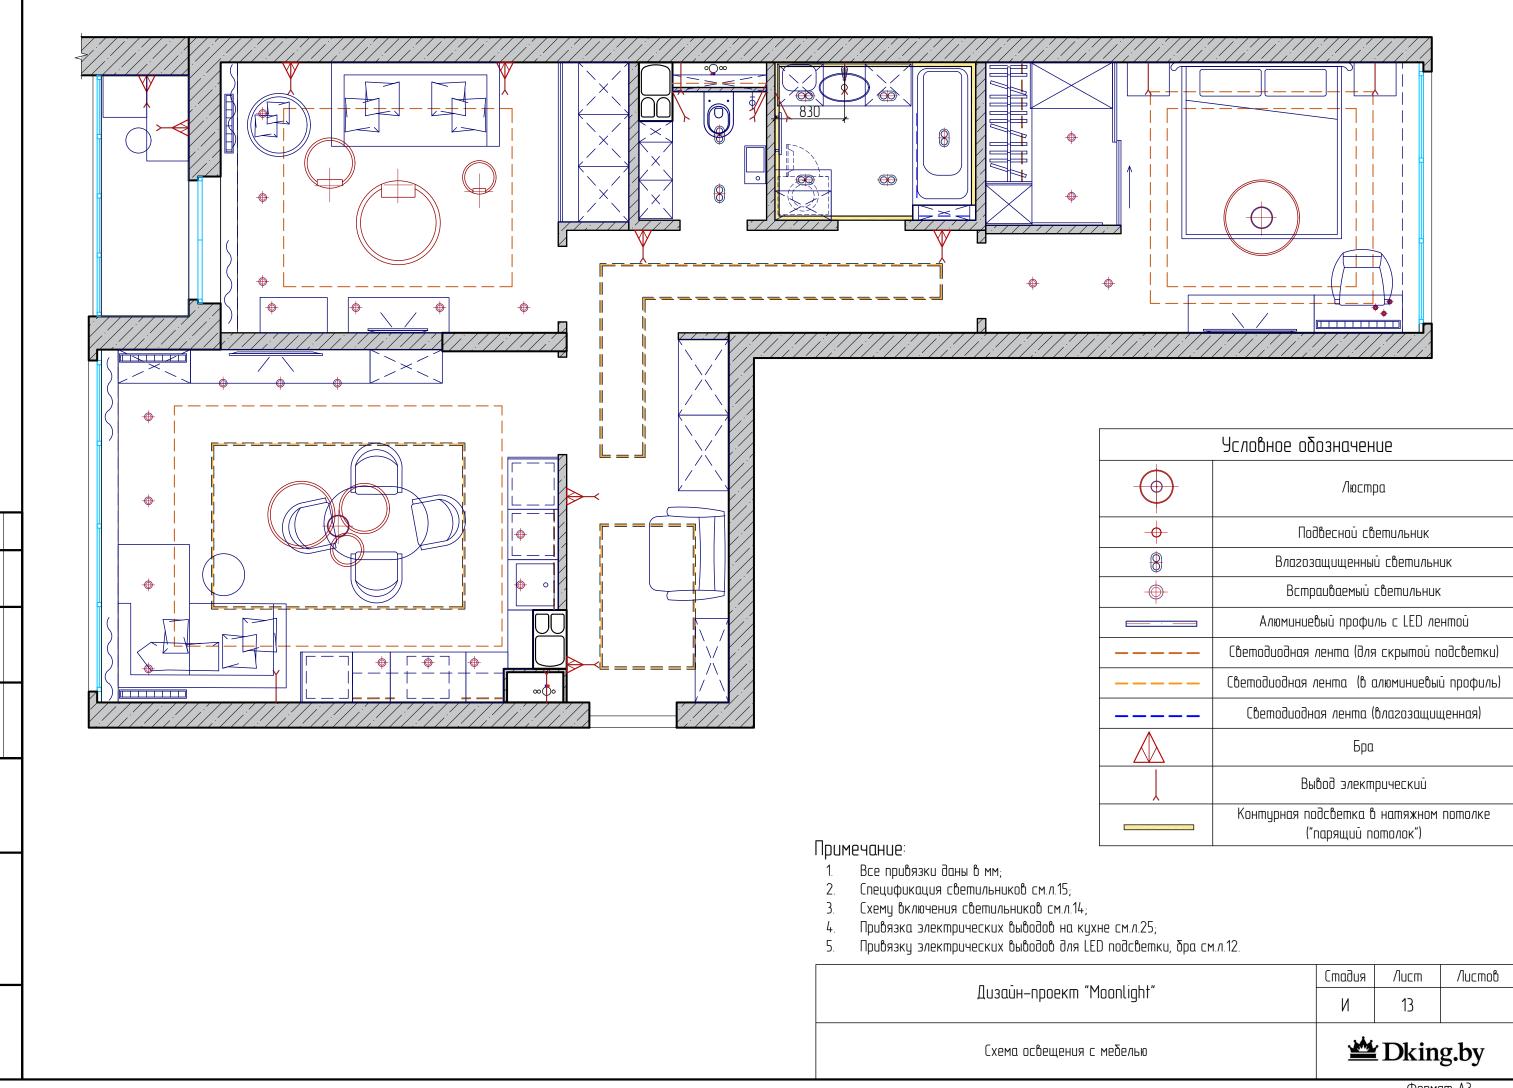


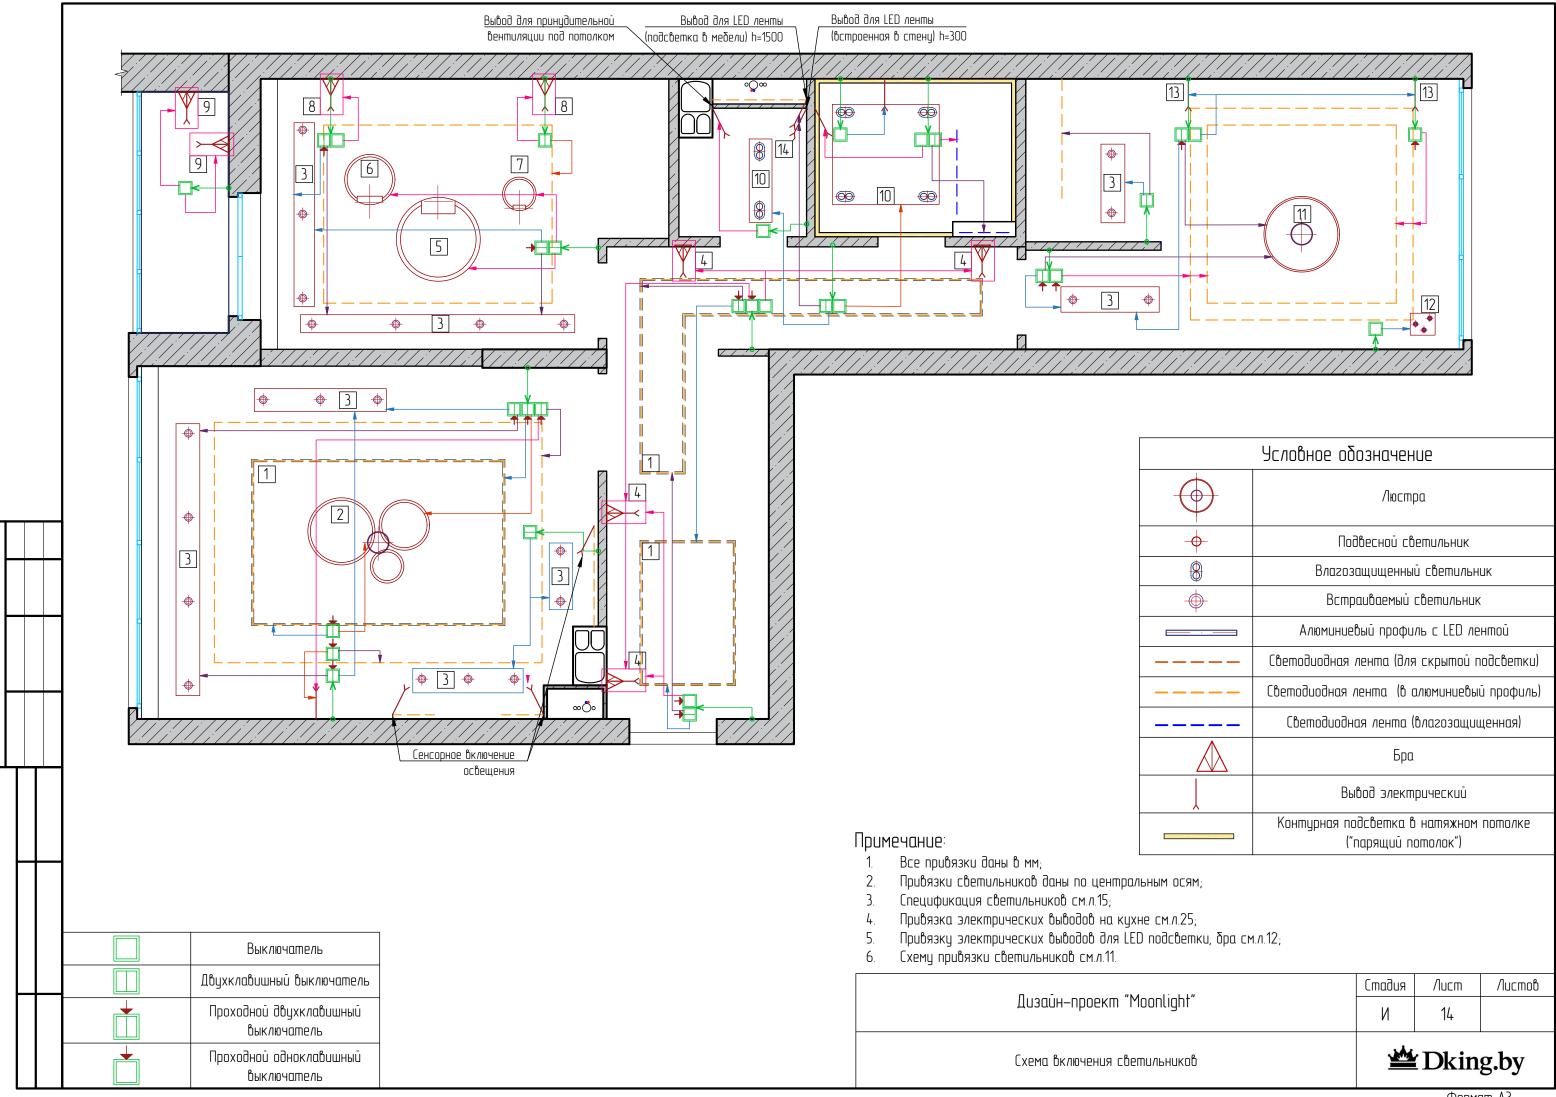


N^0	Tun светильника	Адрес поставщика	Коллекция/Артик ул	Источник света	Доп.информация	Кол-во
1	Алюминиевый профиль		Профиль PLS-F-HIDE-2000 (с фланцем)	_	67x18x2000	28,56м.г
2	Люстра		Kink Light/Лаура (матовое золото)	Tum ламп–LED; Количество ламп/тип ламп Led 100W (3000K)	800/600/400 диаметр колец, высота регулируется	1
3	Встраиваемый		Novotech/ Butt	Напряжение питания—220V; Мощность —50Вт; IP20. цоколь—GU10	53x53x82 (диаметр врезного отверстия=75м м)	23
4	Бра	"Luminoso", ул.Ратомская 7	RedoGroup/Madison	Напряжение питания—220V; Мощность—16Вт; IP20. цоколь—LED (3000K)	100x77x440(h)	4
5	Потолочный свет		Maytoni/Rim	Тит ламп-LED; Мощность-65W; IP20 (4000K)	1000x600x35(h)	1
6	Потолочный свет		Maytoni/Rim	Тит ламп-LED; Мощность-35W; IP20 (4000K)	600x600x35(h)	1
7	Потолочный свет		Maytoni/Rim	Tum ламп-LED; Мощность-25W; IP20 (4000K)	400x600x35(h)	1
8	Бра		Maytoni/Venera	Напряжение питания—220V; Мощность—40W; IP20.цоколь— E14	120x113x457(h)	2
9	Бра		Odeon Light/ Rena	Напряжение питания—220V; Мощность—60Вт; IP20. цоколь—E27	110x140x480(h)	2


		Специо	рикация свети <i>п</i>	ıьников		
Nº	Tun светильника	Адрес поставщика	Коллекция/Артик ул	Источник света	Доп.информация	Кол-во
10	Встраиваемый		LightStar/Domino	Напряжение питания—220V; Мощность —60Вт; IP20. цоколь—E27	115X210x85(h)	6
11	Люстра		ST Luce RAFINA	Напряжение питания–220V; Мощность –10Вт; IP40. цоколь–GU10	48х48х90мм	1
12	Подвесной	"Luminoso", ул.Ратомская 7 -	Nowodvorski LASER SOLID BRASS	Напряжение питания—220V; Мощность —10Вт; IP20 цоколь—G9	25x25x490(1300 общая высота)	3
13	Алюминиевый профиль		Профиль PDS–F–HIDE–2000 (с фланцем)	-	56x14x2000	2м.п.
14	Алюминиевый профиль ®		Профиль PIK–1010–2000ANOD	-	10x97x2000	1,53м.п.
15	Лампа настольная		Maytoni/ Krona	Напряжение питания—220V; Мощность—40Вт; IP20 цоколь—Е14	220x220x385(h)	2
15	LED лента (подсветка)		_			45,81m.n.
16	LED лента влагозащищенная			-		3,36м.п.
17	LED лента в алюм.профиль		_			28,2м.п.


Спецификация светильников	≌ Dking.by		g.by
Дизайн—проект "Moonlight"	И	15	
- "NA L' LIII	Стадия	/lucm	Листов

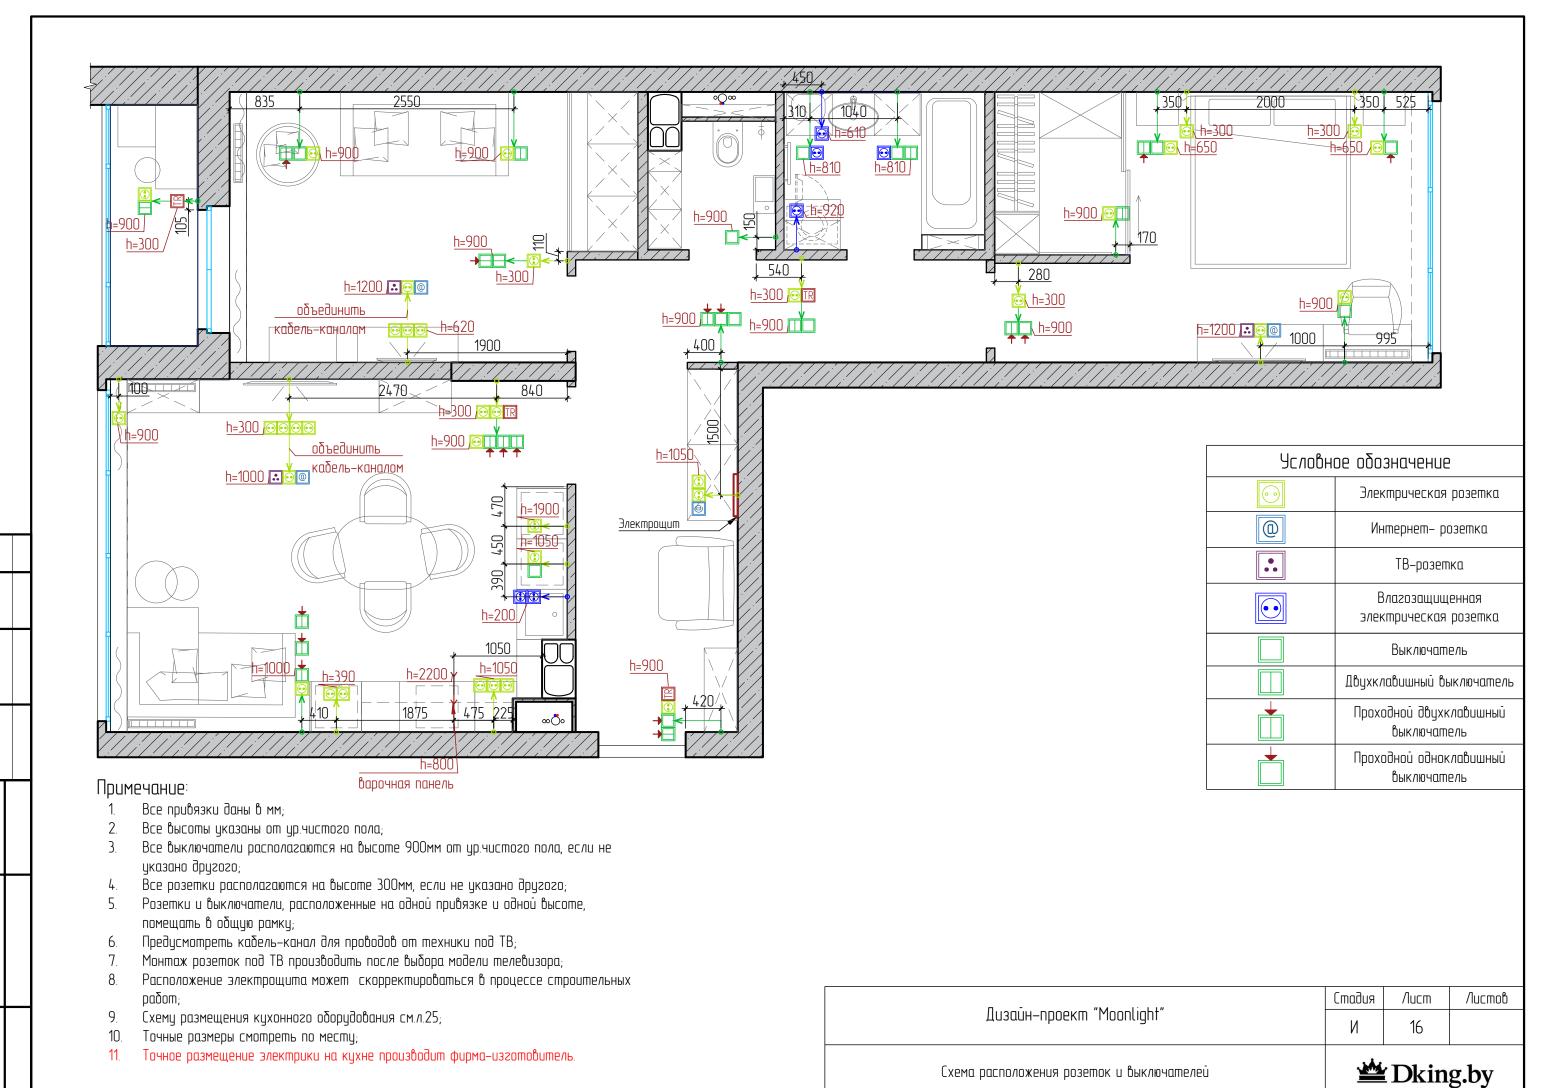

	Cne	ецификация розет	ок и выключателей	Ī			
№ n/n	Наименование и технические хар–ки	Tun	авод- изготовитель	Кол- ция	Цвет	Кол-в	
1	Выключатель одноклавишный					9/-	
2	Выключатель двухклавишный					6/-	
3	Проходной одноклавишный выключатель					4/-	
4	Проходной двухклавишный выключатель					12/-	
5	Силовая розетка					34/	
6			ECO	БЕ/ІЫЙ	2/4		
7			DECO/ECO PROFI		4/ -		
8	ТВ розетка	•				3/ -	
9	Терморегулятор	TR				4/-	
9	Рамка	1-местная				7/3	
10	Рамка	2-местная				11/ 2	
11	Рамка	3-местная				10/	
12	Рамка	4-местная				4/-	
Адрес салона "Салон Розеток" ул.Орловская, 40, оф.19							
				Стадия	Лист	/lucmol	
	Дизайн-про 	рект "Moonlight"		N	17		
	Спецификация ро	зеток и выключателя	eū	<u> </u>	Dking	hv	
						5-5	

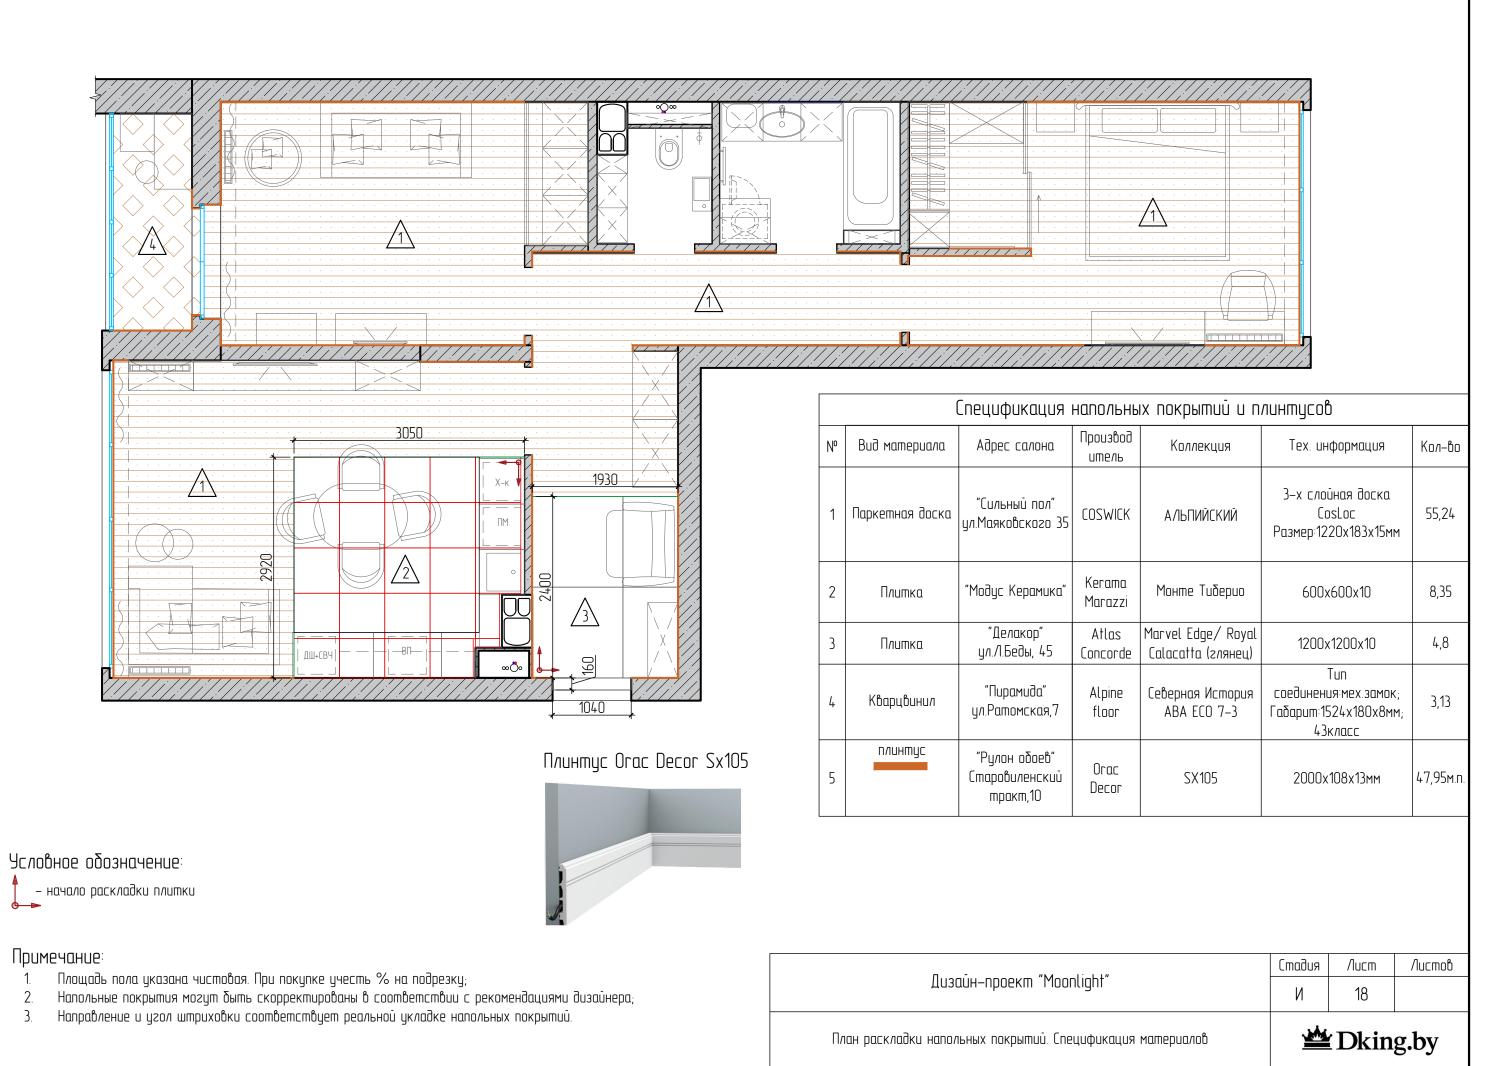

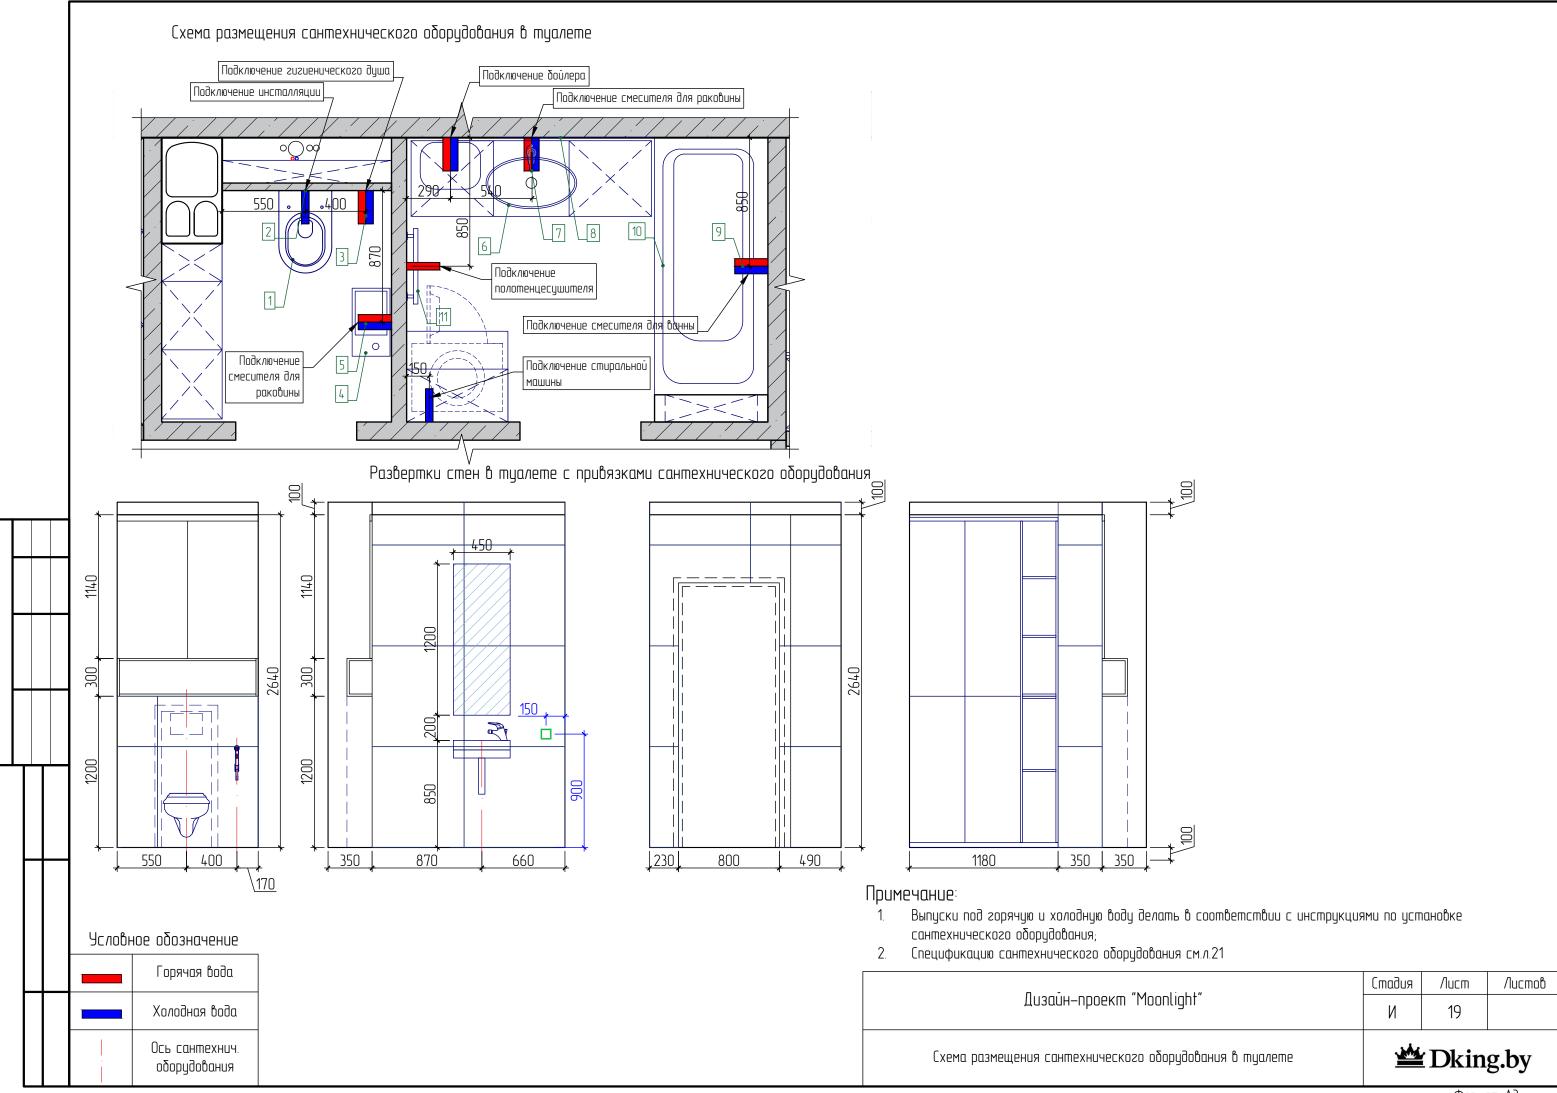

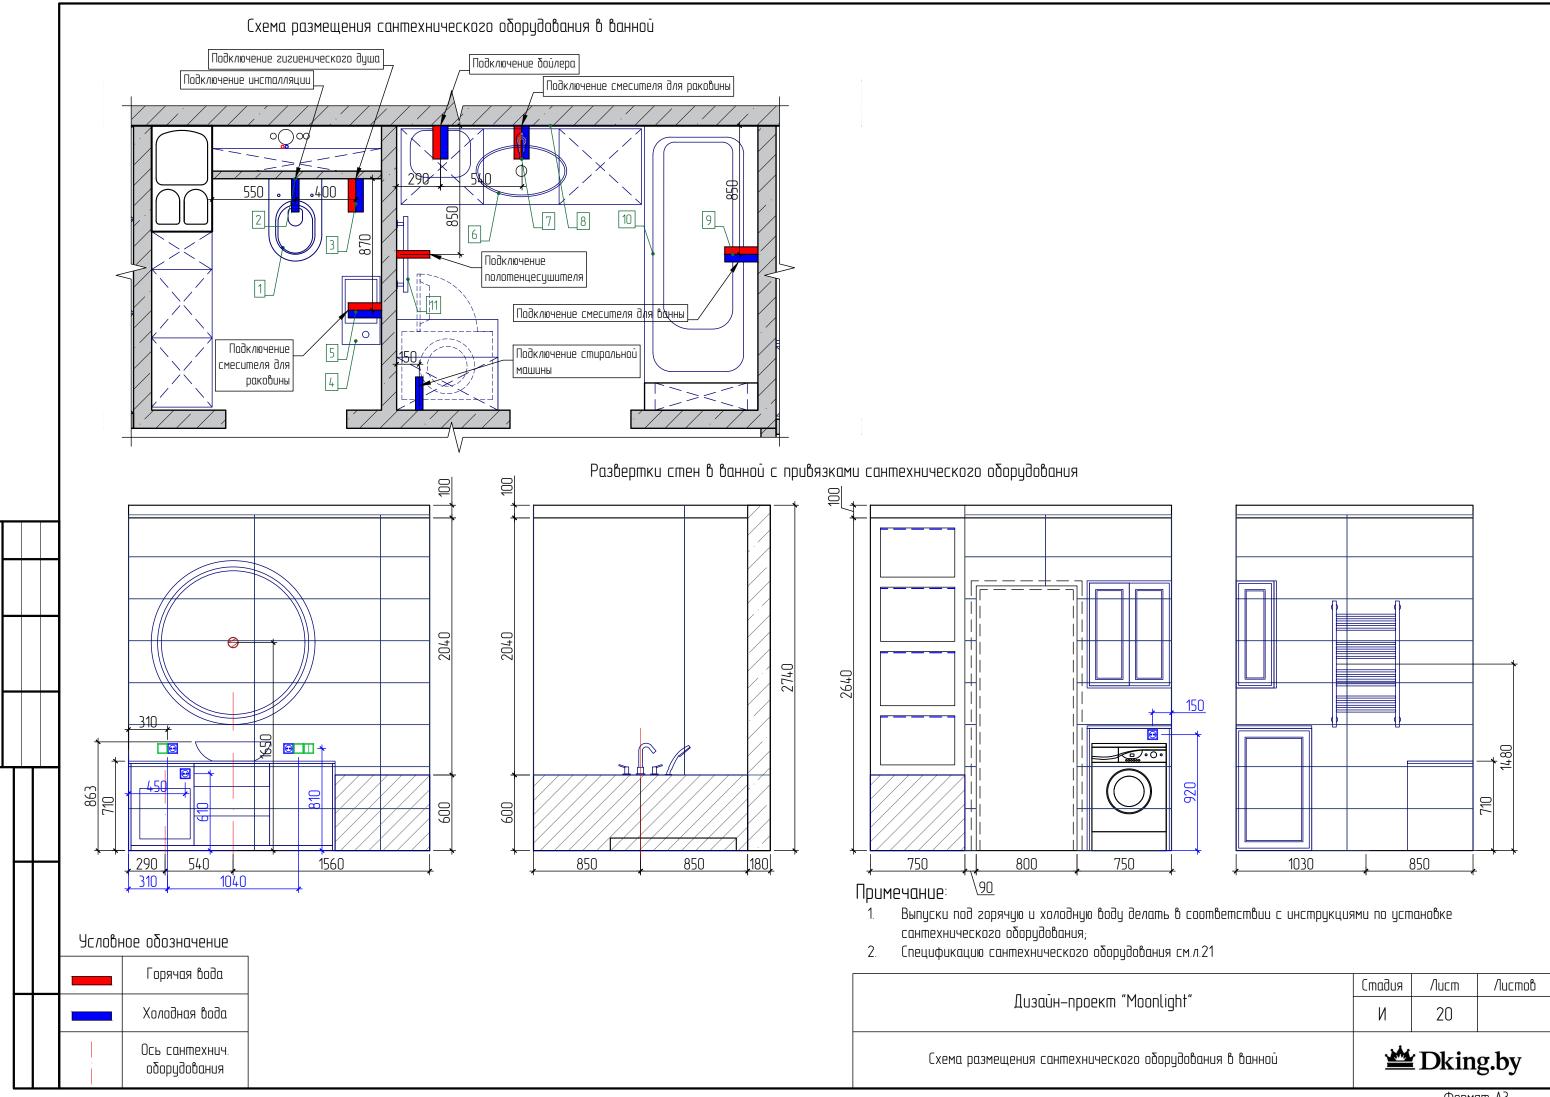


N^0	Наименование	Изображение	Производитель/ Коллекция	Тех.информация	Поставщик
1	Подвсеной унитаз		Roca/ Meridian Clean Rim	Тип установки: Подвесной; Цвет: Белый; Чаша унитаза по периметру не имеет ободка; Габарит:360x560x330(h)	
2	Кнопка смыва		TECE/ Square II	Панель смыва с двумя клавишами металлическая; Цвет Нержавеющая сталь Габарит:220x150x3	
3	Комплект псевдобиде		Paffoni/ Tweet Round Mix	Материал корпуса смесителя: Латунь Шланг 120 см Картридж: с керамическими дисками	
4	Настенный умывальник		Roca/ Meridian	Цвет:Белый(00),Pergamon(17) 1 отверстие под смеситель справа; Материал: Керамика; Габарит:450x250x140(h)	"Sanline" Ул.Стариновская
5	Смеситель для умывальника	23 108 108 108 108 108 108 108 108 108 108	Hansgrohe/ Logis 100	Поверхность:Хром расход воды: 5 л/мин Без сливной арматуры Подходит для проточных водонагрвателей	∂ом 27–5Н
6	Накладной умывальник	9	Holbi/ Dione	Материал: Solid Surface (искусственный камень) Без отверстия перелива Цвет:Белый полированный Габарит:600x360x153(h)	
7	Смеситель для умывальника	1500 1500 1500 1500 1500 1500 1500 1500	Hansgrohe/ Logis 190	ComfortZone 190 расход воды: 5 л/мин сливная арматура со стержнем тяги подходит для проточных водонагревателей	
8	Зеркало (по индивидуальному заказу)		-	Зеркало со встроенной LED подсветкой; Габарит:1300x1300x30	

	(сантехническог	го оборудования	
Nº	Наименование	Изображение	Производитель/ Коллекция	Тех.информация	Поставщик
9	Смеситель для ванны	2	Ravak/ Chrome	Корпус смесителя – латунь хромированная	
10	Акриловая ванна		Riho/ Linares Slim	Ванна имеет тонкий бортик 1 см Цвет: Европейский белый (Euro White) Материал: высококачественный литой акрил толщиной 4–6 мм фирмы LUCITE (Англия) с антибактериальным покрытием Ванна укреплена Дно усилено влагостойким ДСП Габарит:1700x750x450	"Sanline" Ул.Стариновская, дом 27–5Н
11	Полотенцесушите ль		Сунержа/ Богема+	Материал: Нерж. сталь Форма ТЭНа: «лесенка» Цвет: Хромированный Размеры ШхВ: 1000х500мм Теплоотдача: 583 Q-Вт Водяной	
Сантехни	іка на кухне:				
1	Раковина		Blanco/ Zia 45 S	Материал: искусственный камень; Цвет:Серый бежевый; Габарит:780x500x190(h)	"Sanline"
2	Смеситель для раковины	F. S.	Blanco/ Fontas II, на две воды	Вращающийся излив;смеситель с рычагом холодной и горячей воды справа, и рычагом фильтрованной воды слева Цвет: хром	Ул.Стариновская, дом 27–5Н


Примечание:


- Выпуски под горячую и холодную воду делать в соответствии с инструкциями по установке сантехнического оборудования; Сантехническое оборудование может быть приобретено самостоятельно, либо по рекомендациям дизайнера.


Спецификация сантехнического оборудования	<u> </u>	Dkin	g.by
Дизайн—проект "Moonlight"		21	
	Стадия	Лист	Листов

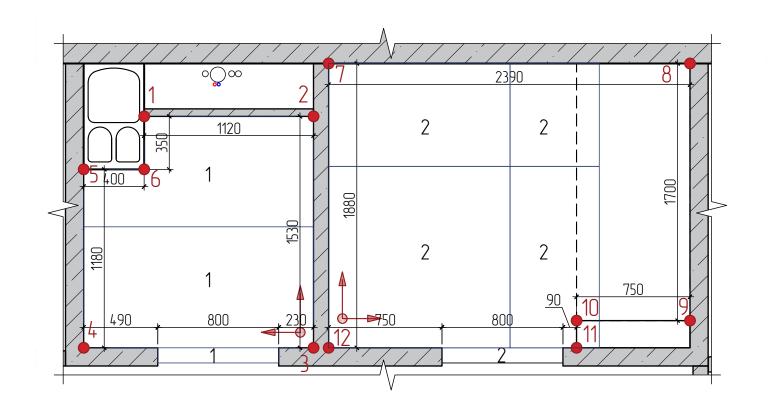

No	Производитель	Коллекция	Габариты,мм	Кол-во, м ²	Примечание
1	Italon	Millennium/Silver	800х800х9мм	2,266	"Delacor", ул.Леонида
2	Italon	Millennium/Pure	800х800х9мм	4,438	Беды,45 (29) 640–72–65 Ирина
3	Italon	Millennium/Silver	800х800х9мм	9,266	
4	Pamesa	Symi Marfil	333х1000х6мм	17,408	"Альтагамма", ул.Притыцкого,87
5	Rex	Rkves de Rex (глянец)	1200х2400х6мм	3,468	"Sagardi" ул.Ратомская,7 Наталья (29)356–24–44

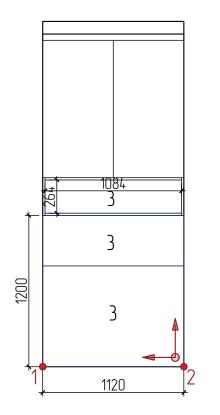

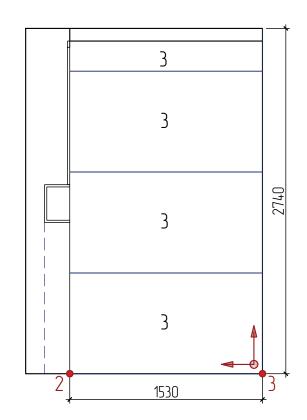

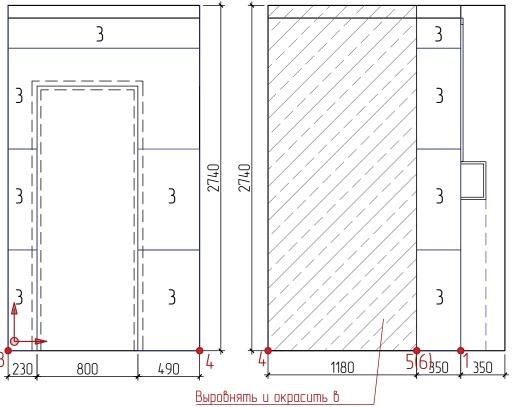

белый цвет


Примечание:


- Площади покрытия плиткой указаны черновые. При покупке учесть %на подрезку;
 Точное количество плитки устанавливает поставщик;
 Размещение сантехнического оборудования см.л.20–21..


План и развертки стен с указанием раскладки плитки в туалете	≌ Dking.by		g.by
Дизайн—проект "Moonlight"	И	22	
	Стадия	/lucm	Листов

Усло	рное	0903	нαче	HUE:
A	וומטומת	ם חתכע	ладин	וואשוווח

– начало раскладки плитки

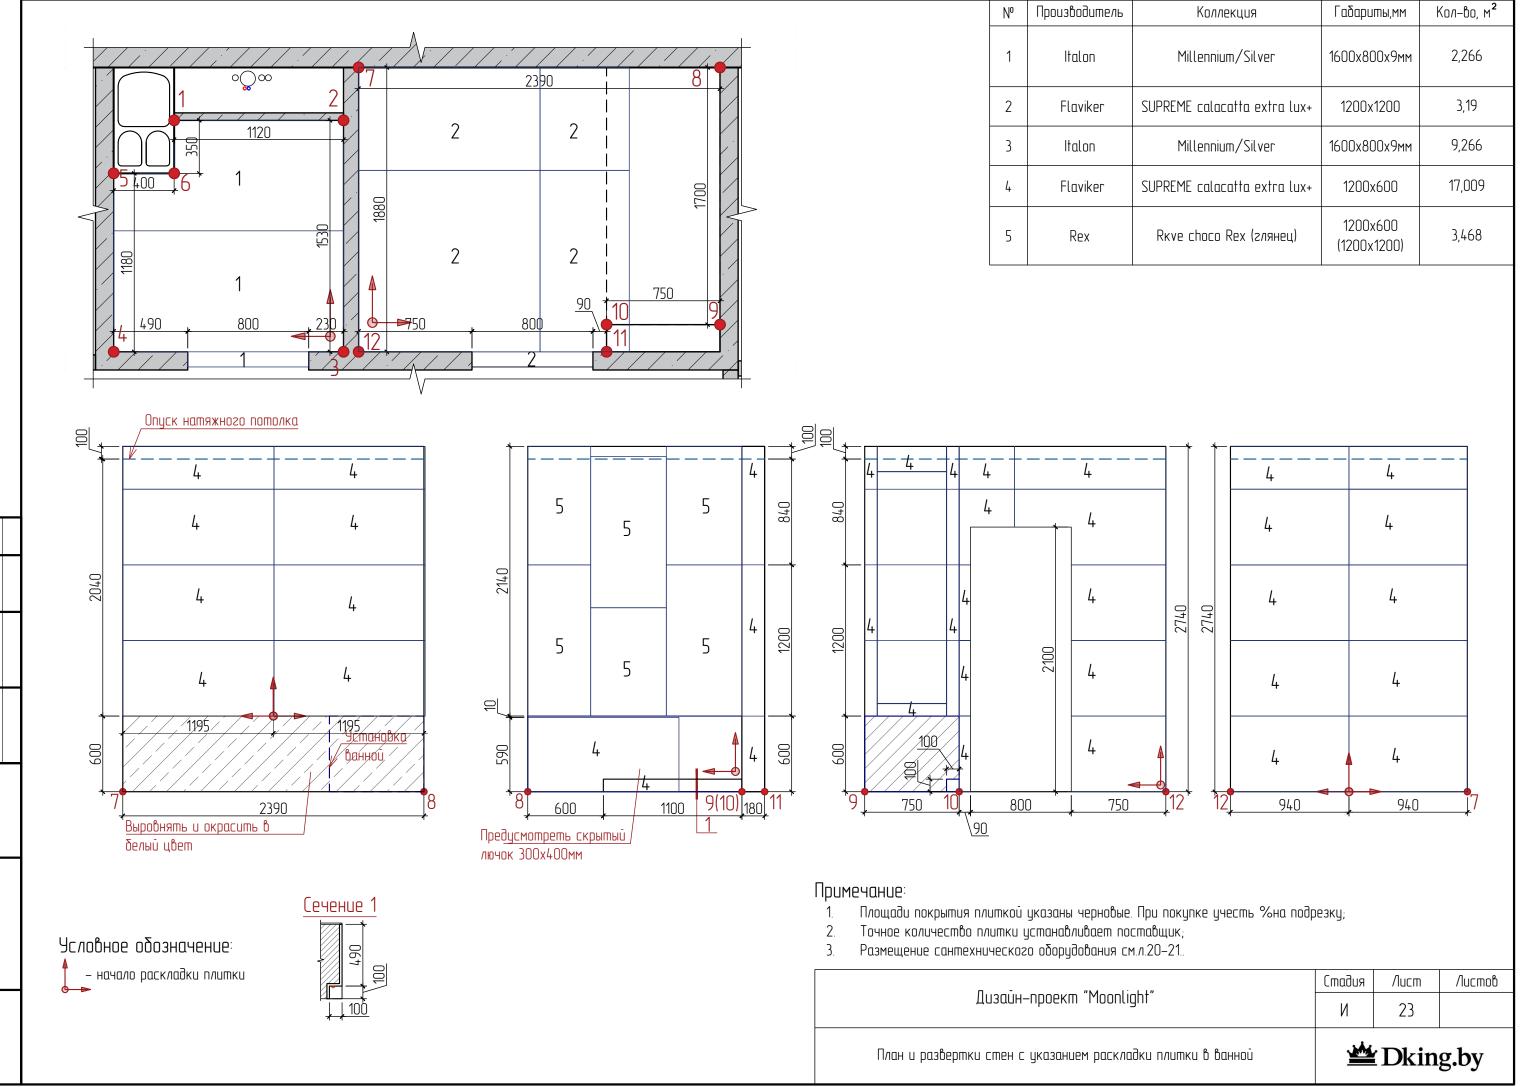

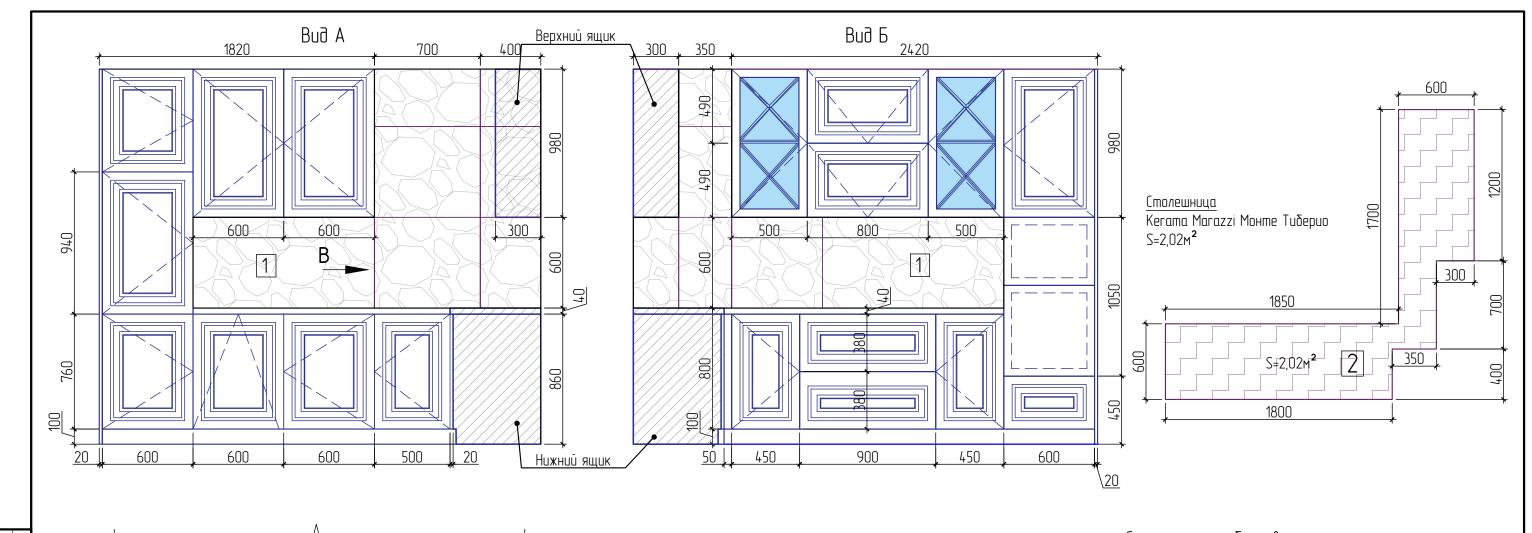

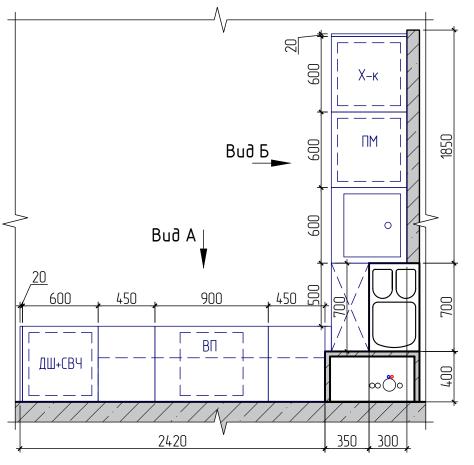


Спецификация облицовочного материала

Nº	Производитель	Коллекция	Габариты,мм	Кол-во, м²	Поставщик
1	Kerama Marazzi	Монте Тиберио/ лап.	1200x600	4,3	"Модус Керамика" пр.Дзержинского
2	Kerama Marazzi	Монте Тиберио/ лап.	-	2,02	пр.дзержинского 127

Примечание:

- 1. Точные размеры смотреть по месту;
- 2. Площади покрытия плиткой указаны черновые. При покупке учесть %на подрезку;
- 3. Точное количество плитки устанавливает поставщик
- 4. Внутреннее наполнение кухни оговаривается с производителем.


Схема кухонной мебели	≌ Dking.by		g.by
Дизайн-проект "Moonlight"	И	24	
	Стадия	/lucm	Листов

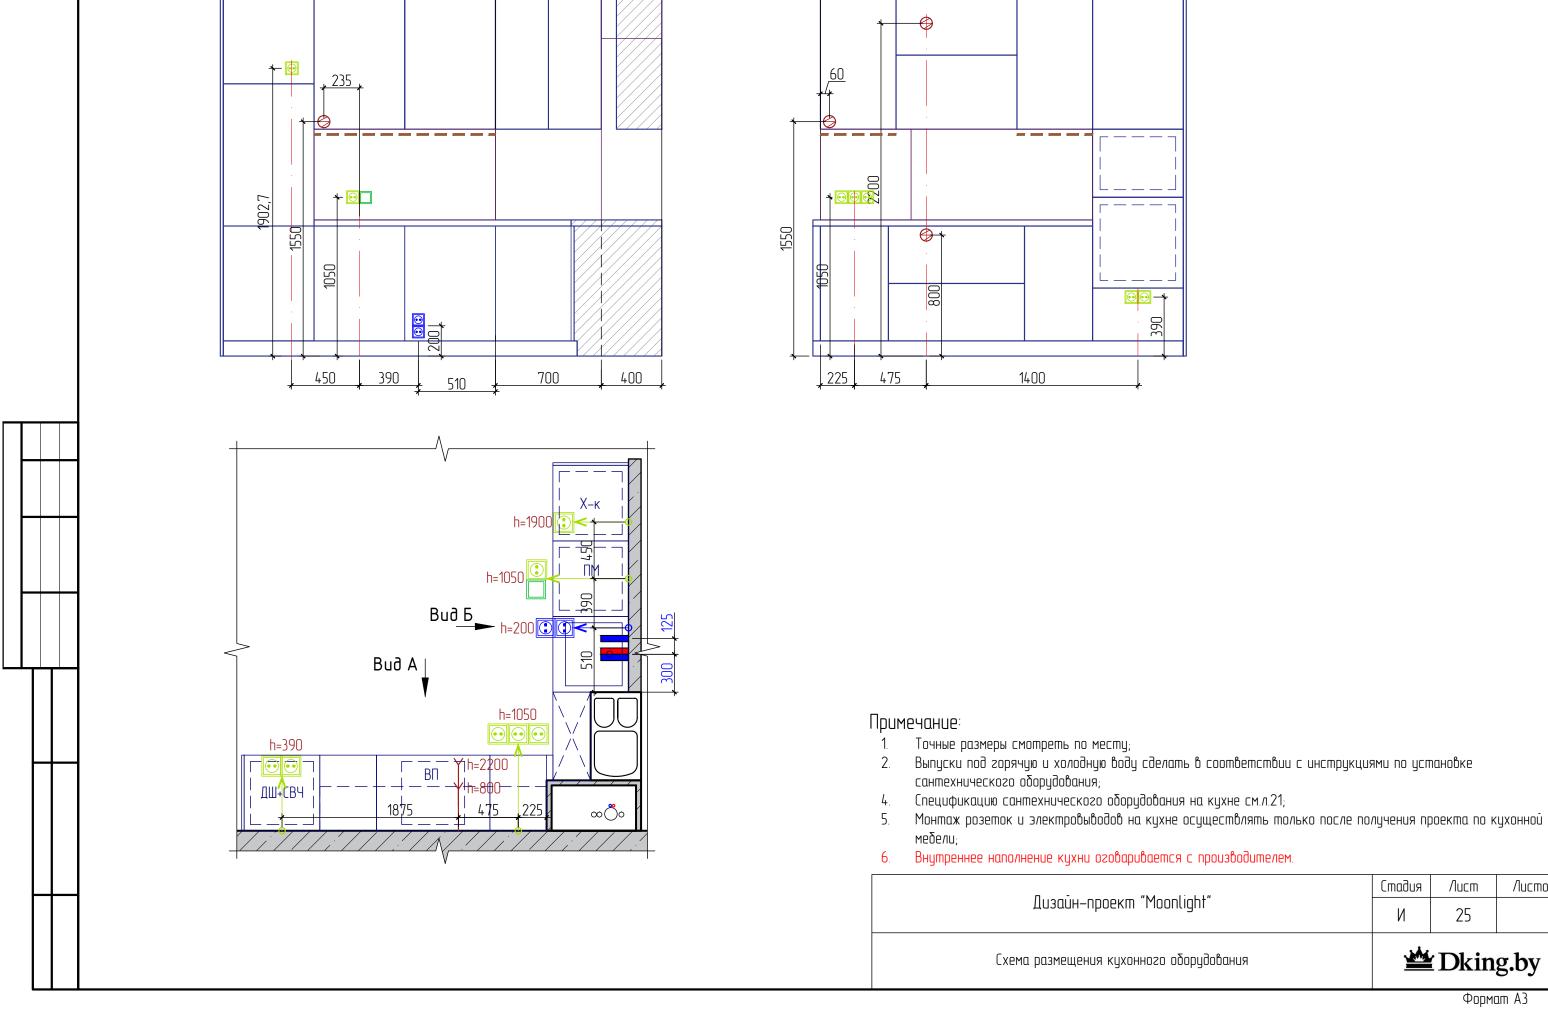



Вид Б


Buð A


Листов

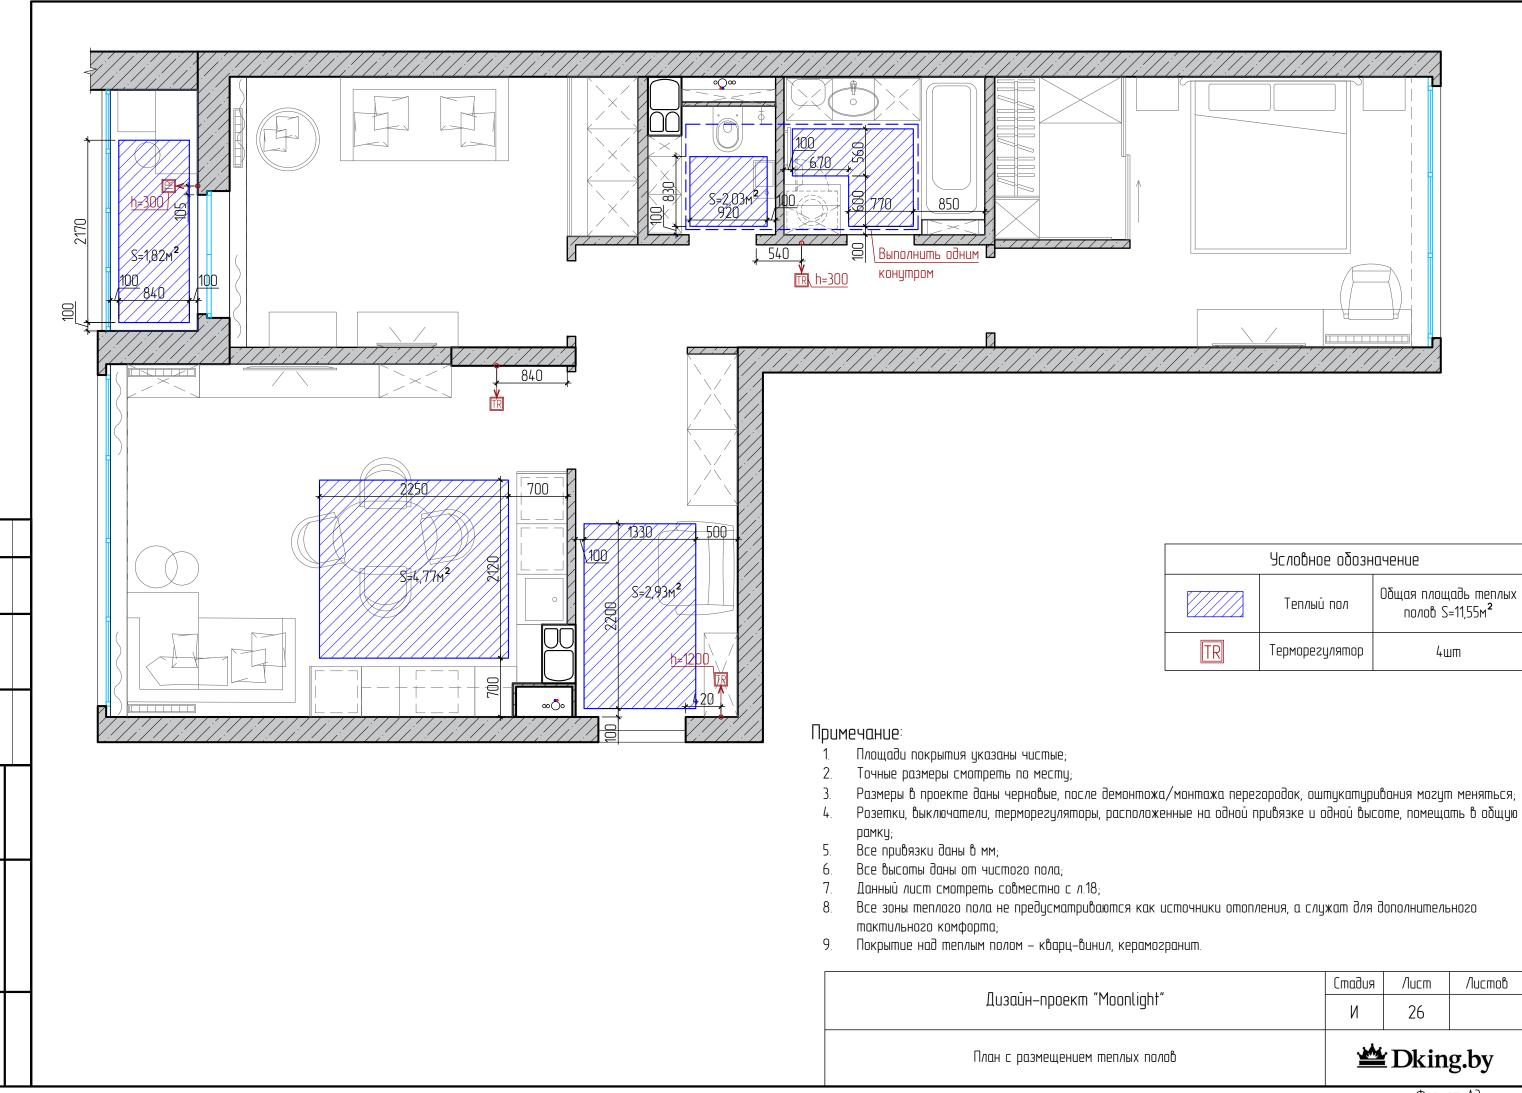


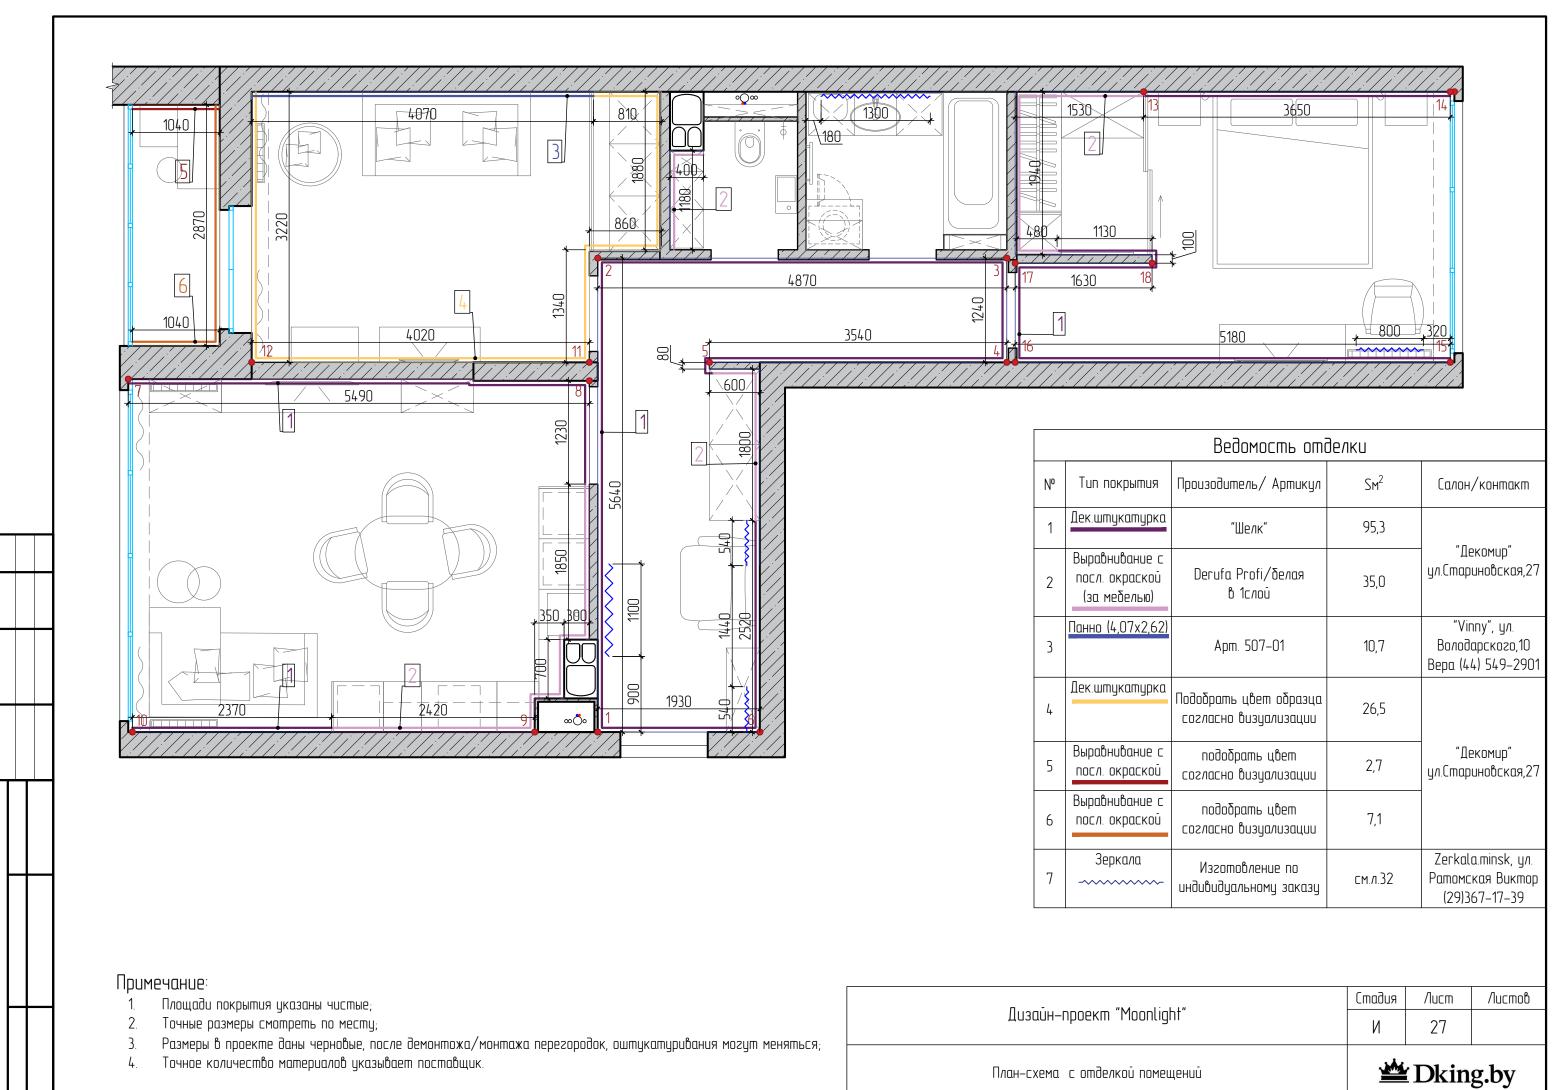

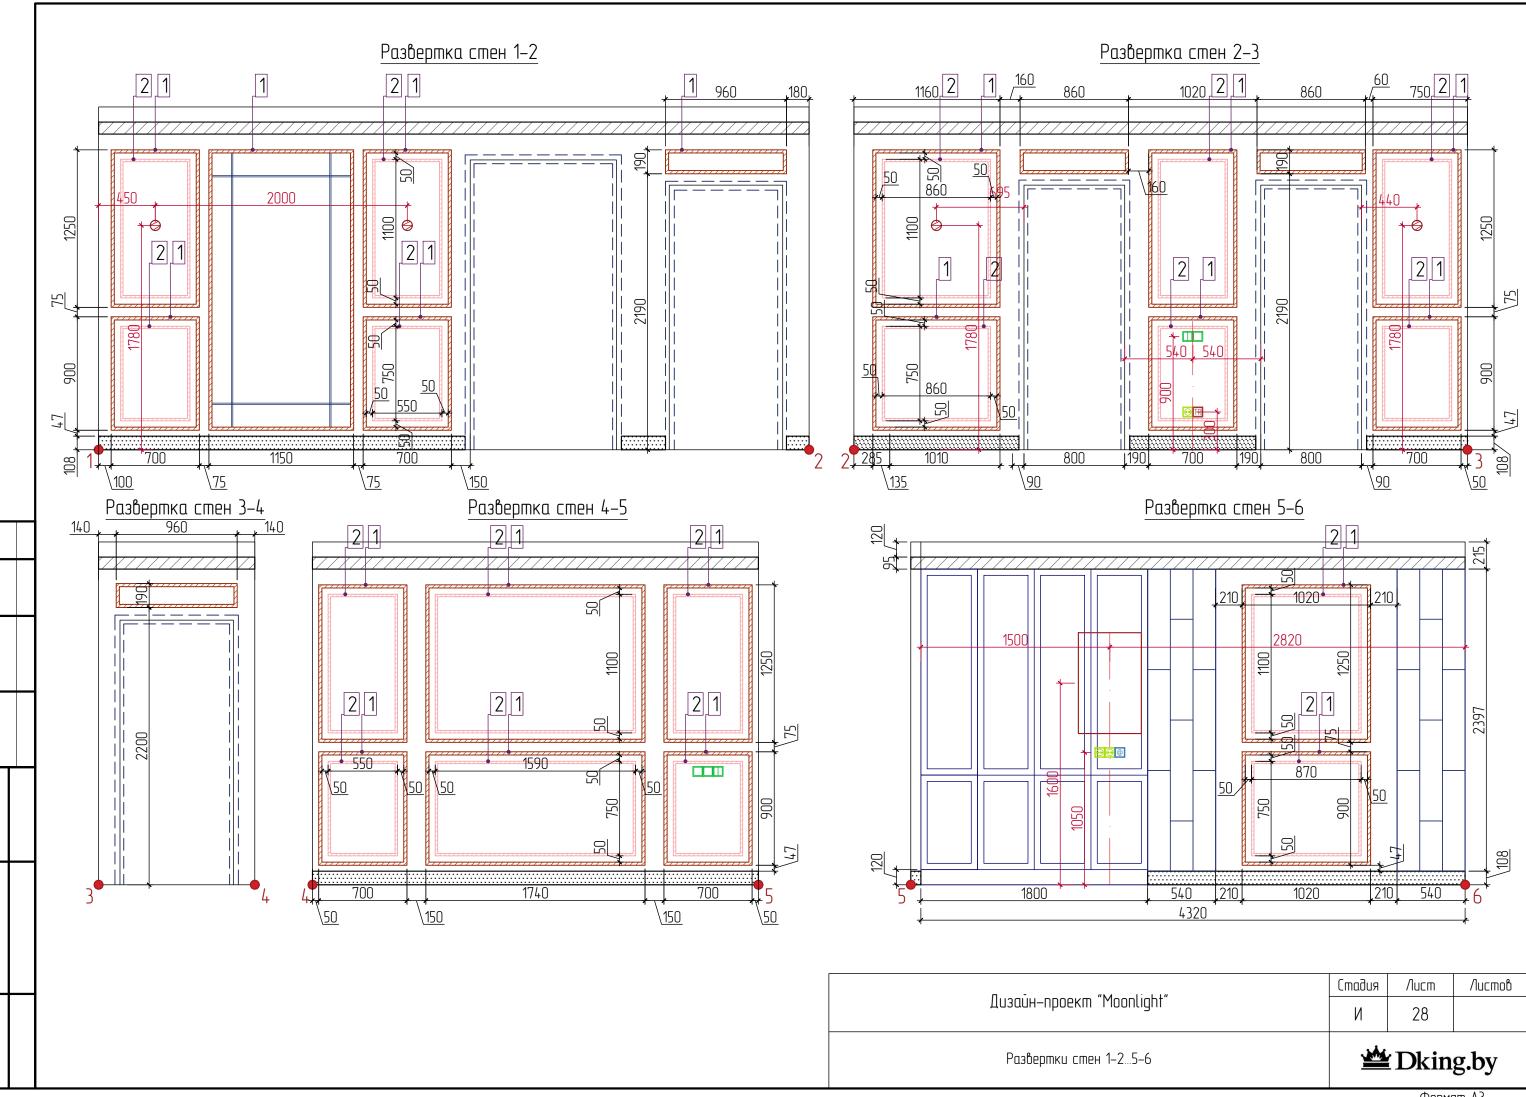

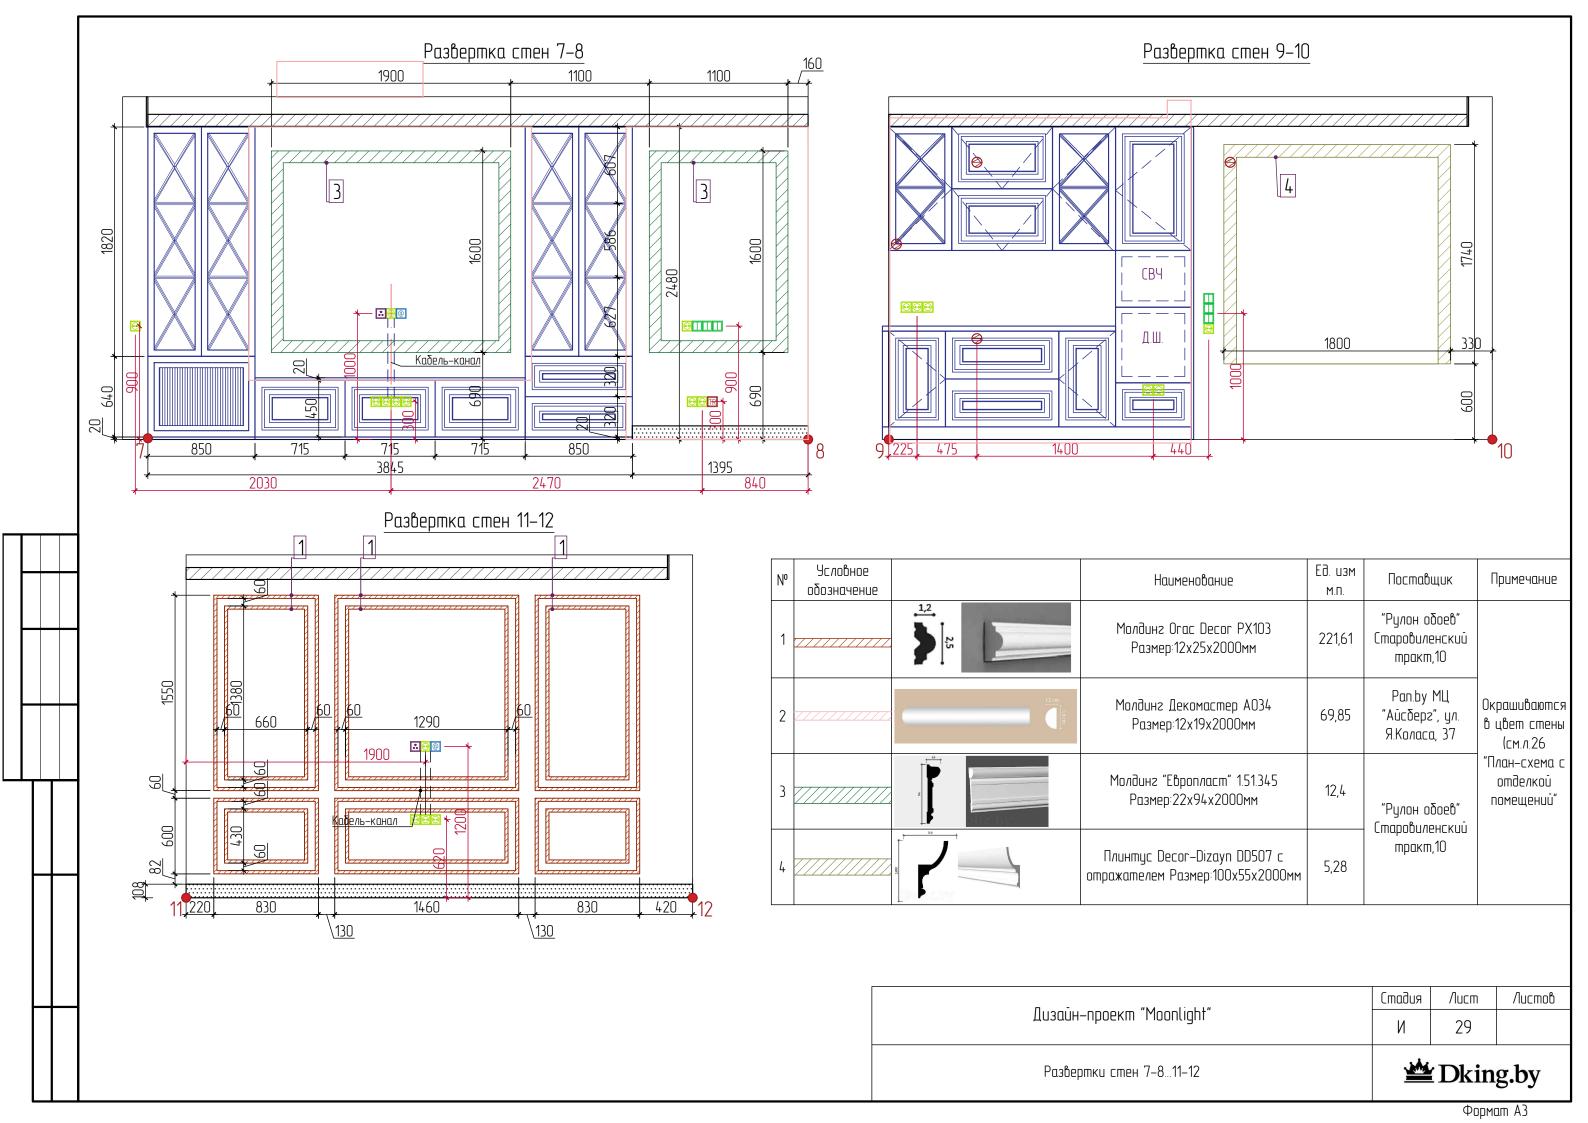

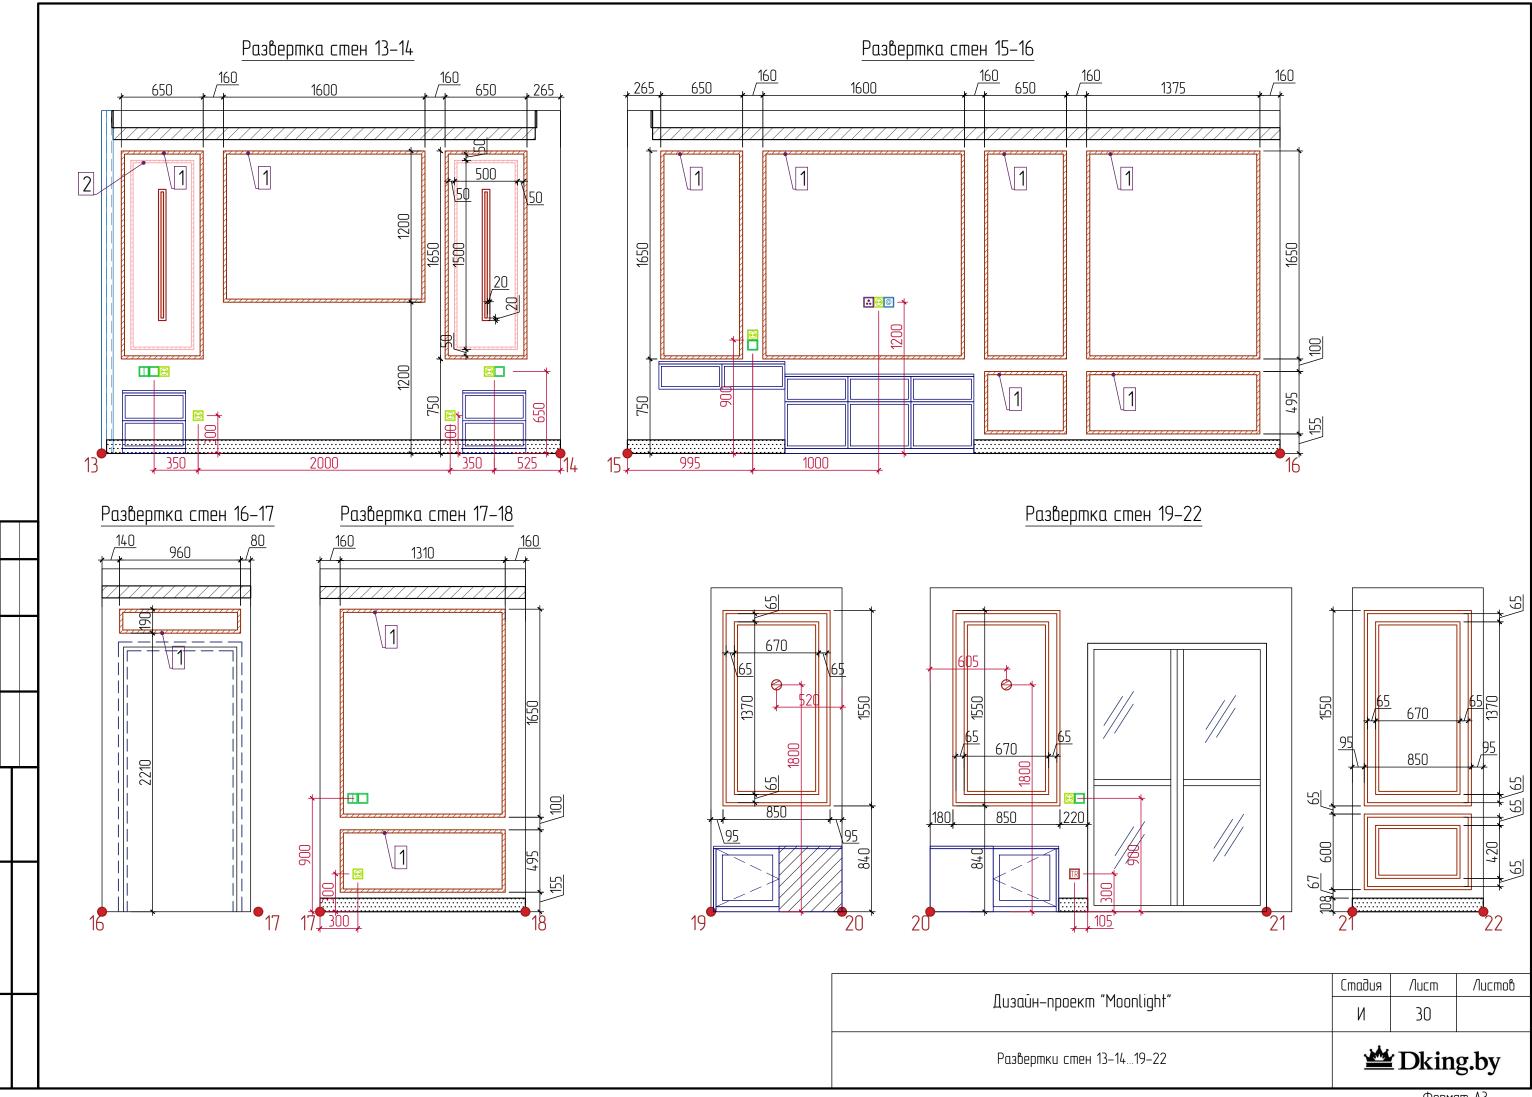


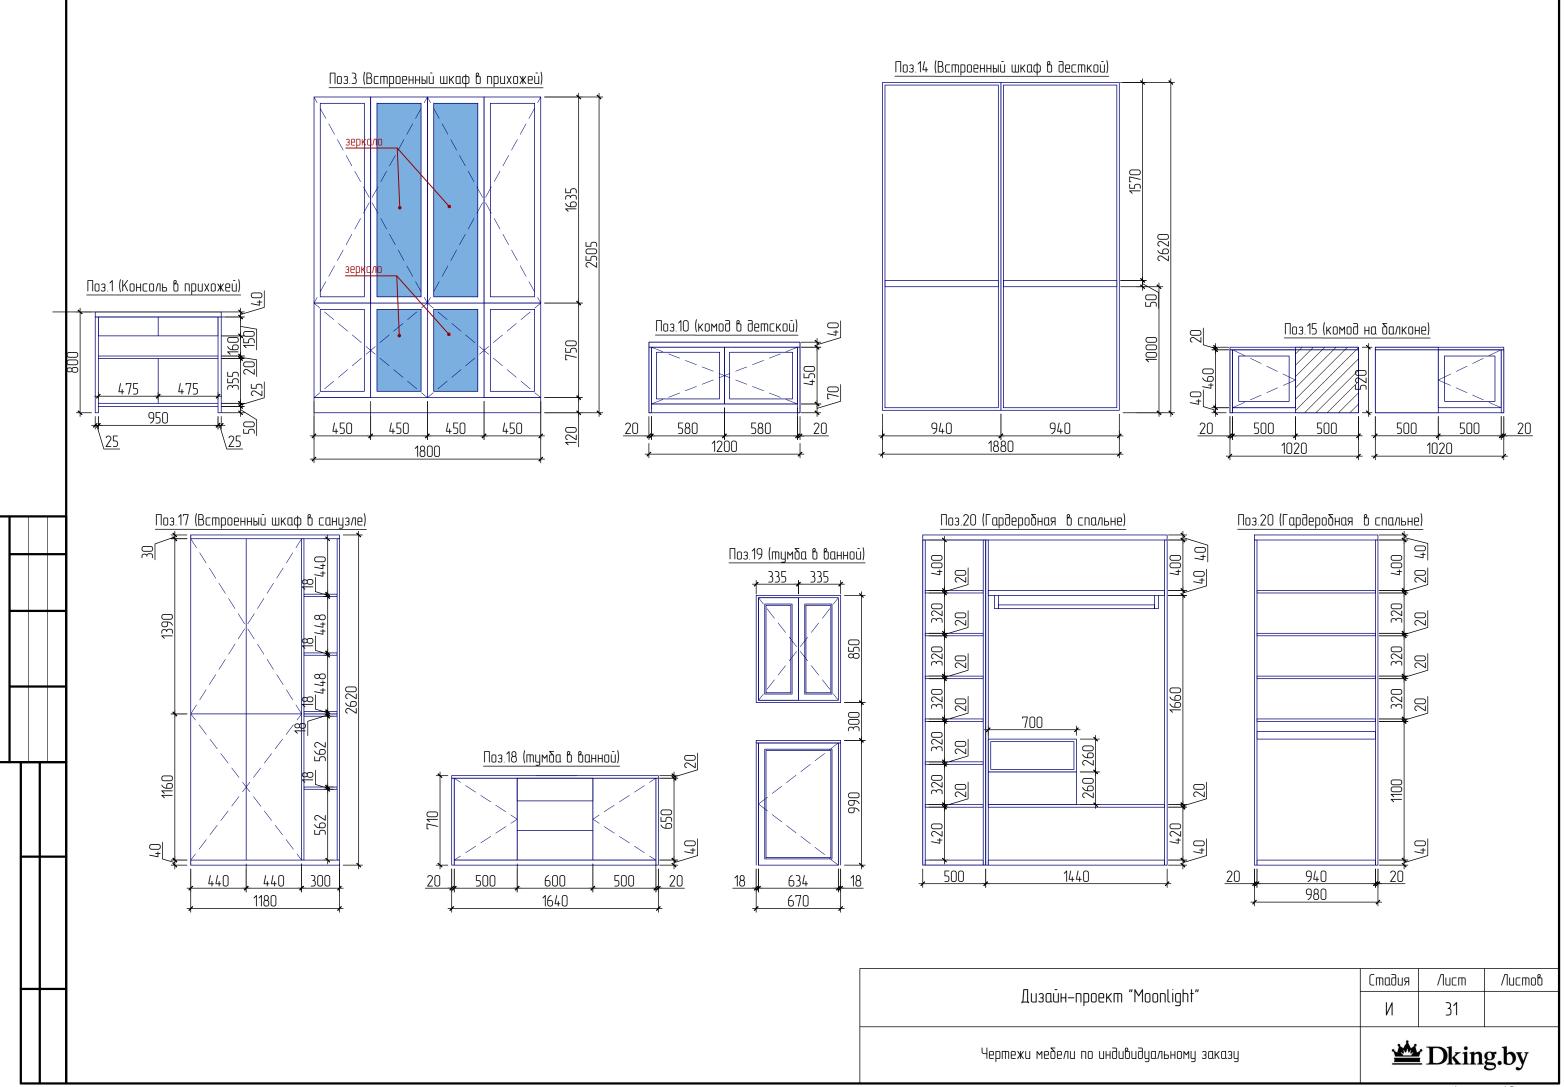







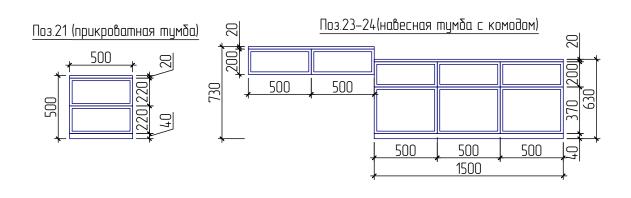

	Стадия	/lucm	Листов
Дизайн—проект "Moonlight"	И	32	
Чертежи мебели по индивидуальному заказу	≌ Dking.by		